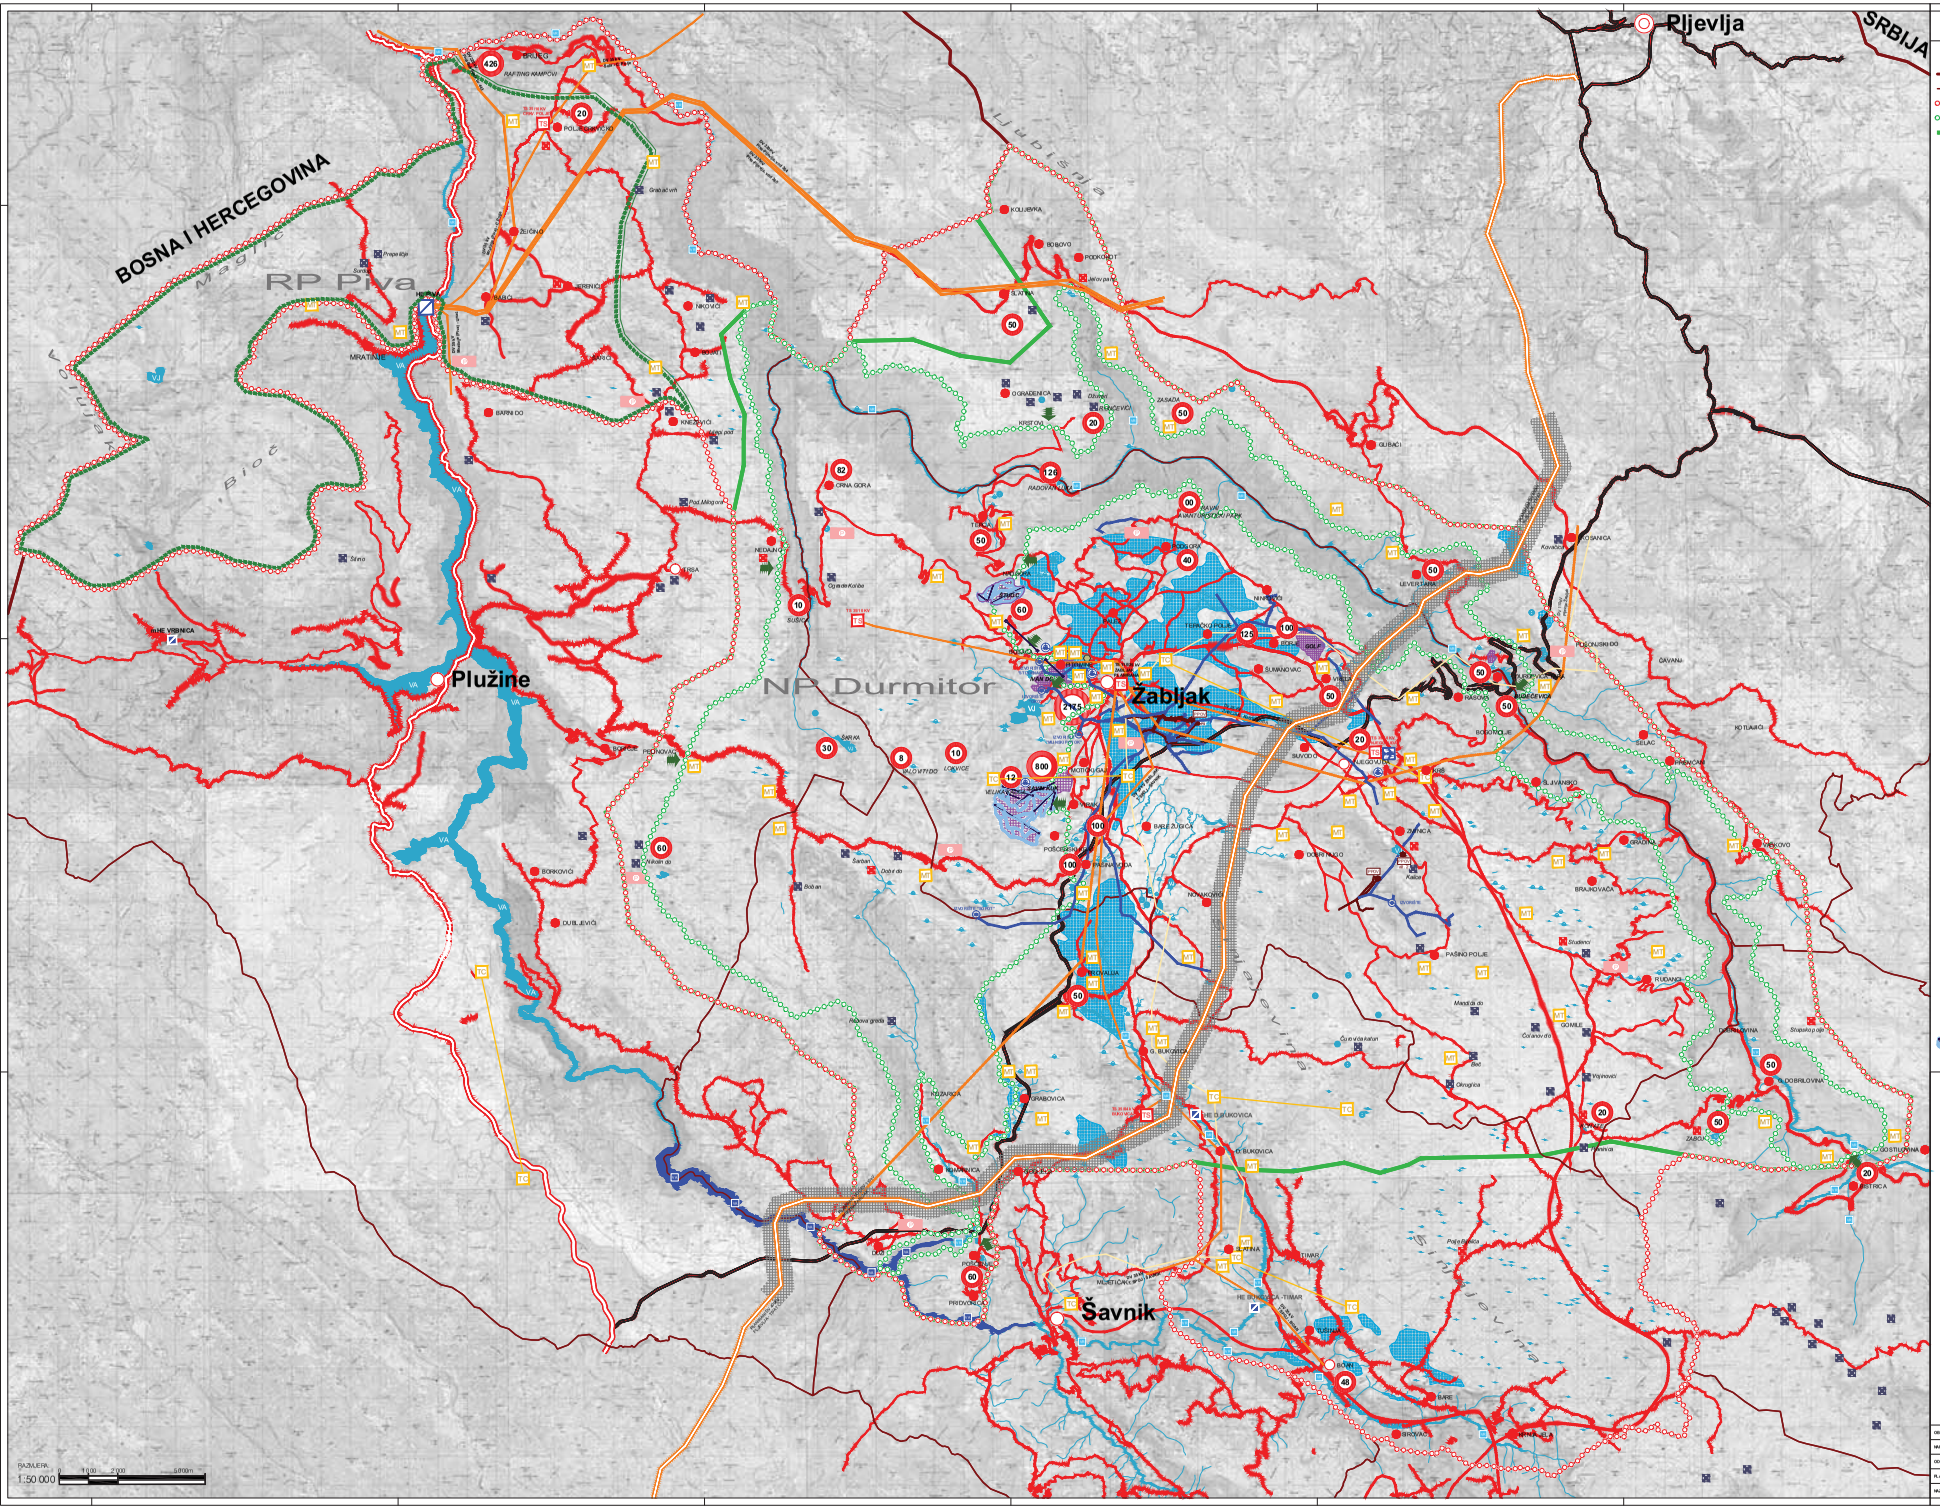


## LEGENDA

**Granice**
- Državna granica
- Opštinska granica
- Granica PPPN Durmitorsko područje
- Granica NP "Durmitor"
- Granica zaštitne zone NP "Durmitor"

**Mreža naselja**
- Centar regionalnog značaja
- Centar opštinskog značaja
- Lokalni centar
- Naselje
- Katun
- Katun u turističkoj ponudi (odmorište)

**Vodne površine**
- Jezero
- Rijeka
- Akumulacija
- Bara, lokva
- Izvorište vode
- Vodopad

**Saobraćajna infrastruktura**
- Aerodrom
- Heliodrom
- Magistralna saobraćajnica - brza cesta
- Magistralna saobraćajnica
- Regionalna saobraćajnica
- Lokalni put
- Javna parkirališta
- Ulazni punkt u NP

**Elektroenergetska infrastruktura**
- Koridor elektrovoda 400kV - planirani
- Elektrovod 400 kV - planirani
- Elektrovod 220 kV - postojeći
- Elektrovod 110 kV - planirani
- Elektrovod 35 kV - postojeći
- TE Trafostanica - postojeća
- TE Trafostanica - planirana
- Hidroelektrana
- Mala hidroelektrana
- Potencijalne lokacije za fotonaponske sisteme

**Telekomunikaciona infrastruktura**
- TK podzemni vod
- TK podzemni vod višeg reda
- TC Telefonska centrala
- MT Bazna stanica mobilne telefonije
- MT Planirana bazna stanica mobilne telefonije

**Hidrotehnička infrastruktura**
- Vodovod - postojeći
- Kanalizacioni vod - postojeći
- Vodovod - planirani
- Kanalizacioni vod - planirani
- Postrojenje za prečišćavanje otpadnih voda
- Pumpna stanica
- Izvorište
- Transfer stanica za sakupljanje čvrstog komunalnog otpada
- VA Hidroakumulacija Komarnica

**Skijaška infrastruktura**
- Skijaška žičara postojeća
- Skijalište - planirano

CRNA GORA
MINISTARSTVO ODRŽIVOG RAZVOJA I TURIZMA

# PROSTORNI PLAN POSEBNE NAMJENE ZA DURMITORSKO PODRUČJE

NACRT

CAU

| | | |
|---|---|---|
| OBRAĐIVAČ PLANA | KONZORCIJUM IBI - CAU | Datum izrade plana: Maj 2011. |
| NARUČILAC | MINISTARSTVO ODRŽIVOG RAZVOJA I TURIZMA | Odluka o izradi plana: 01/07-1 Službeni list, 29. januar 2008. godine |
| ODGOVORNI PLANER | Phil Lavina, dipl. prostorni planer | Faza izrade plana: NACRT |
| PLANER | Ksenija Vukmanović, dipl. inženjer arhitekture | RAZMJERA: 1: 50000 |
| NAZIV GRAFIČKOG PRILOGA | MREŽE INFRASTRUKTURNIH SISTEMA - PLAN | Broj grafičkog priloga: 9 |

RAZMJERA: 1:50 000