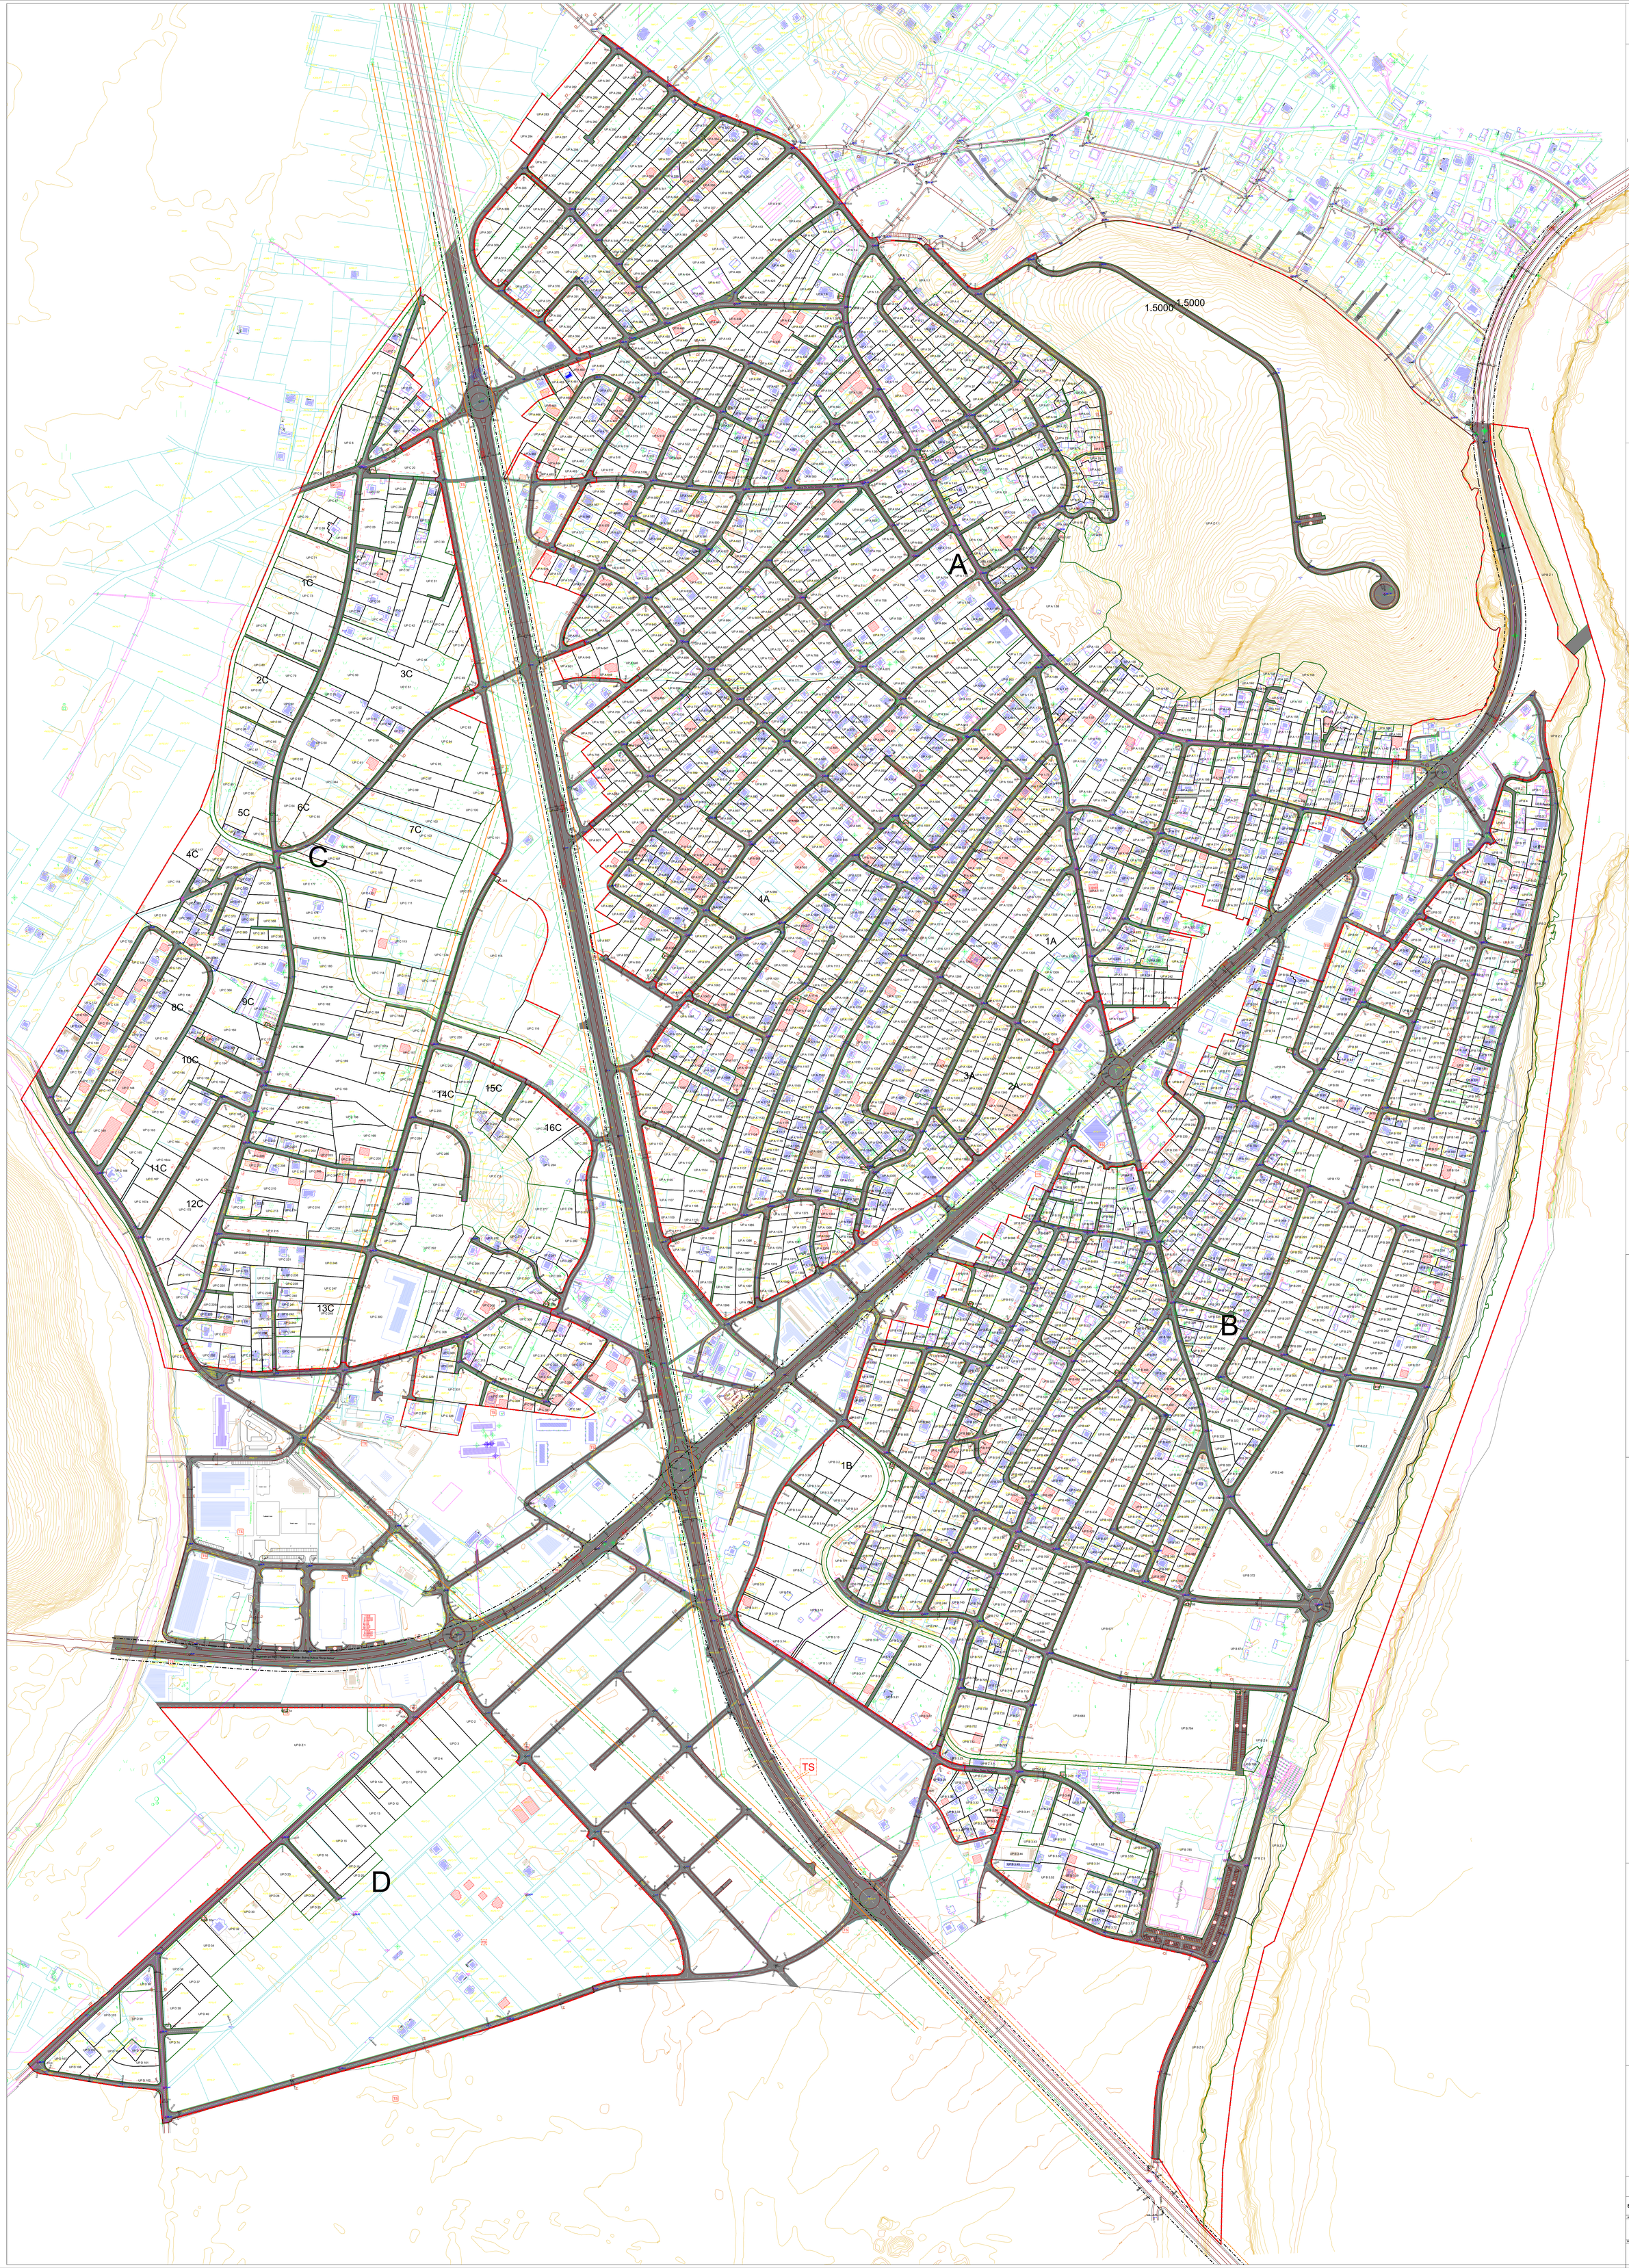

Koordinate priključka - krajeva osovina	Koordinate lamela tangenata
[illegible]	[illegible]

LEGENDA

- Granica zahvata plana
- Granica katastarske parcele
- Broj katastarske parcele
- Granica urbanističke parcele
- UP 1 Oznaka urbanističke parcele
- Granica urbanističke zone
- A Oznaka urbanističke zone
- Granica urbanističkog bloka
- 1A Oznaka urbanističkog bloka
- Gradevinska linija GL1
- Regulacona linija RL
- saobraćaj
- Kolska – pješačka površina
- Pješačka površina
- Osovina saobraćajnice
- O1 Oznaka mjesta priključka
- R1 Oznaka poljeta tangenata
- Parking površina
- Površina KO DLPI a Donja Gorica za zahvat koridora Cetinjskog puta i ljuba obilaznice

DETALJNI URBANISTIČKI PLAN "DONJA GORICA" U GLAVNOM GRADU PODGORICA
NACRT

SAOBRAĆAJ

INVESTITOR	Oznaka lijenta
VLADA CRNE GORE	
OBRAĐIVAČ	Razmjera
MINISTARSTVO OBRŽIVOG RAZVOJA I TURIZMA	R 1:1000
	Broj lista 06