


Opština KOTOR
KO Glavatičići

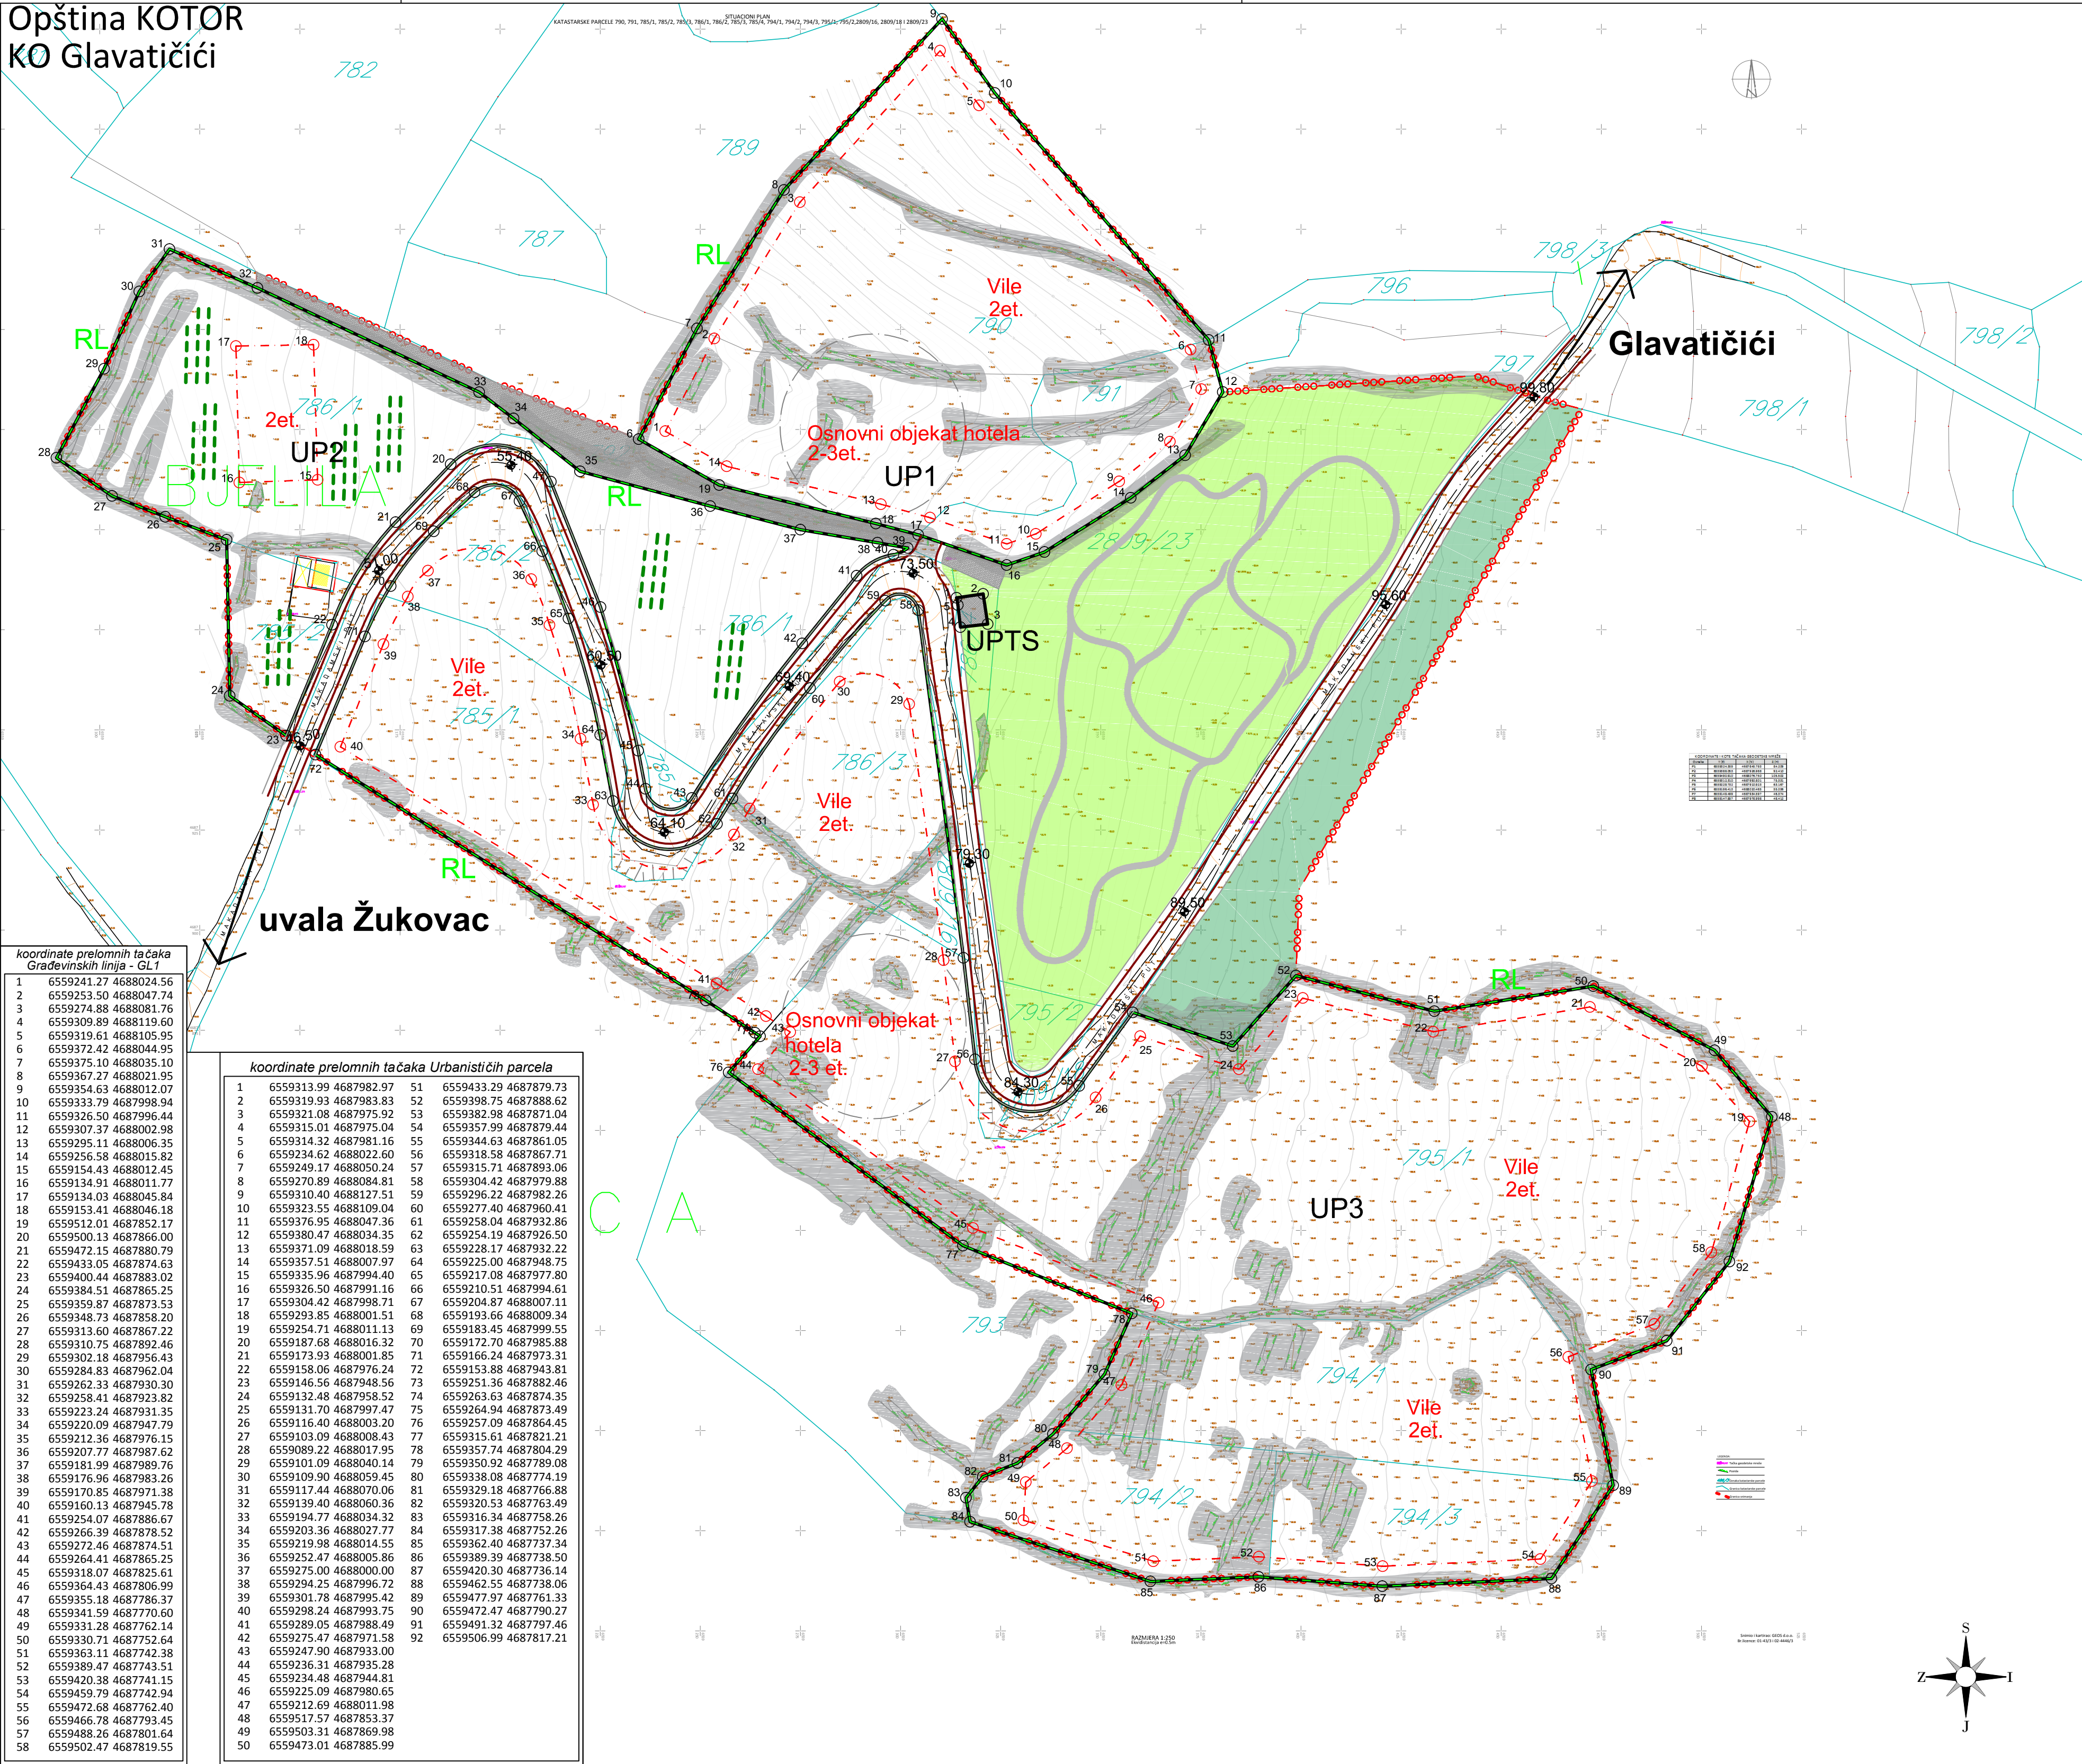

LEGENDA

- o-o-o-o-o-o-o-o-o-o GRANICA ZAHVATA LSL GLAVATIČIĆI
- 785/2 GRANICA I BROJ KATASTARSKE PARCELE
- UP2 GRANICA I BROJ URBANISTIČKE PARCELE
- - - - - REGULACIONA LINIJA - RL
- - - - - GRAĐEVINSKA LINIJA - GL1 - GRANICA ZONE ZA IZGRADNJU
- 2-3et. SPRATNOST OBJEKATA
- PREDLOG POZICIJE OSNOVNOG OBJEKTA HOTELA
- VINOGRADI U OKVIRU UP2
- ZELENE POVRŠINE JAVNE NAMJENE
- TRIM STAZA U OKVIRU ZELENE POVRŠINE
- ZAŠITNO ZELENILLO
- POSTOJEĆE SUVOMEĐE

SAOBRAĆAJ

- IVIČNJAK
- OSOVINA
- TROTOAR

VISINSKE KOTE SAOBRAĆAJNICE

PJESAČKA STAZA

LOKALNA STUDIJA LOKACIJE
"GLAVATIČIĆI"

NACRT PLANA

godina izrade plana: 2019.god.	obradivač plana: MINISTARSTVO ODRŽIVOG RAZVOJA I TURIZMA	odluka o izradi plana: br. 07-6259 Podgorica, 27.12.2018. Vlada Crne Gore Predsjednik Duško Marković, s.r.
	rukovodilac izrade plana: Ksenija Vukmanović, dipl.inž.arh.	
razmjera: 1: 1000	naziv grafičkog priloga: PLAN PARCELACIJE, NIVELACIJE I REGULACIJE	broj grafičkog priloga: 6.