


PROFIL-1: OSA\_0  
RAZMERA 1:1000/100

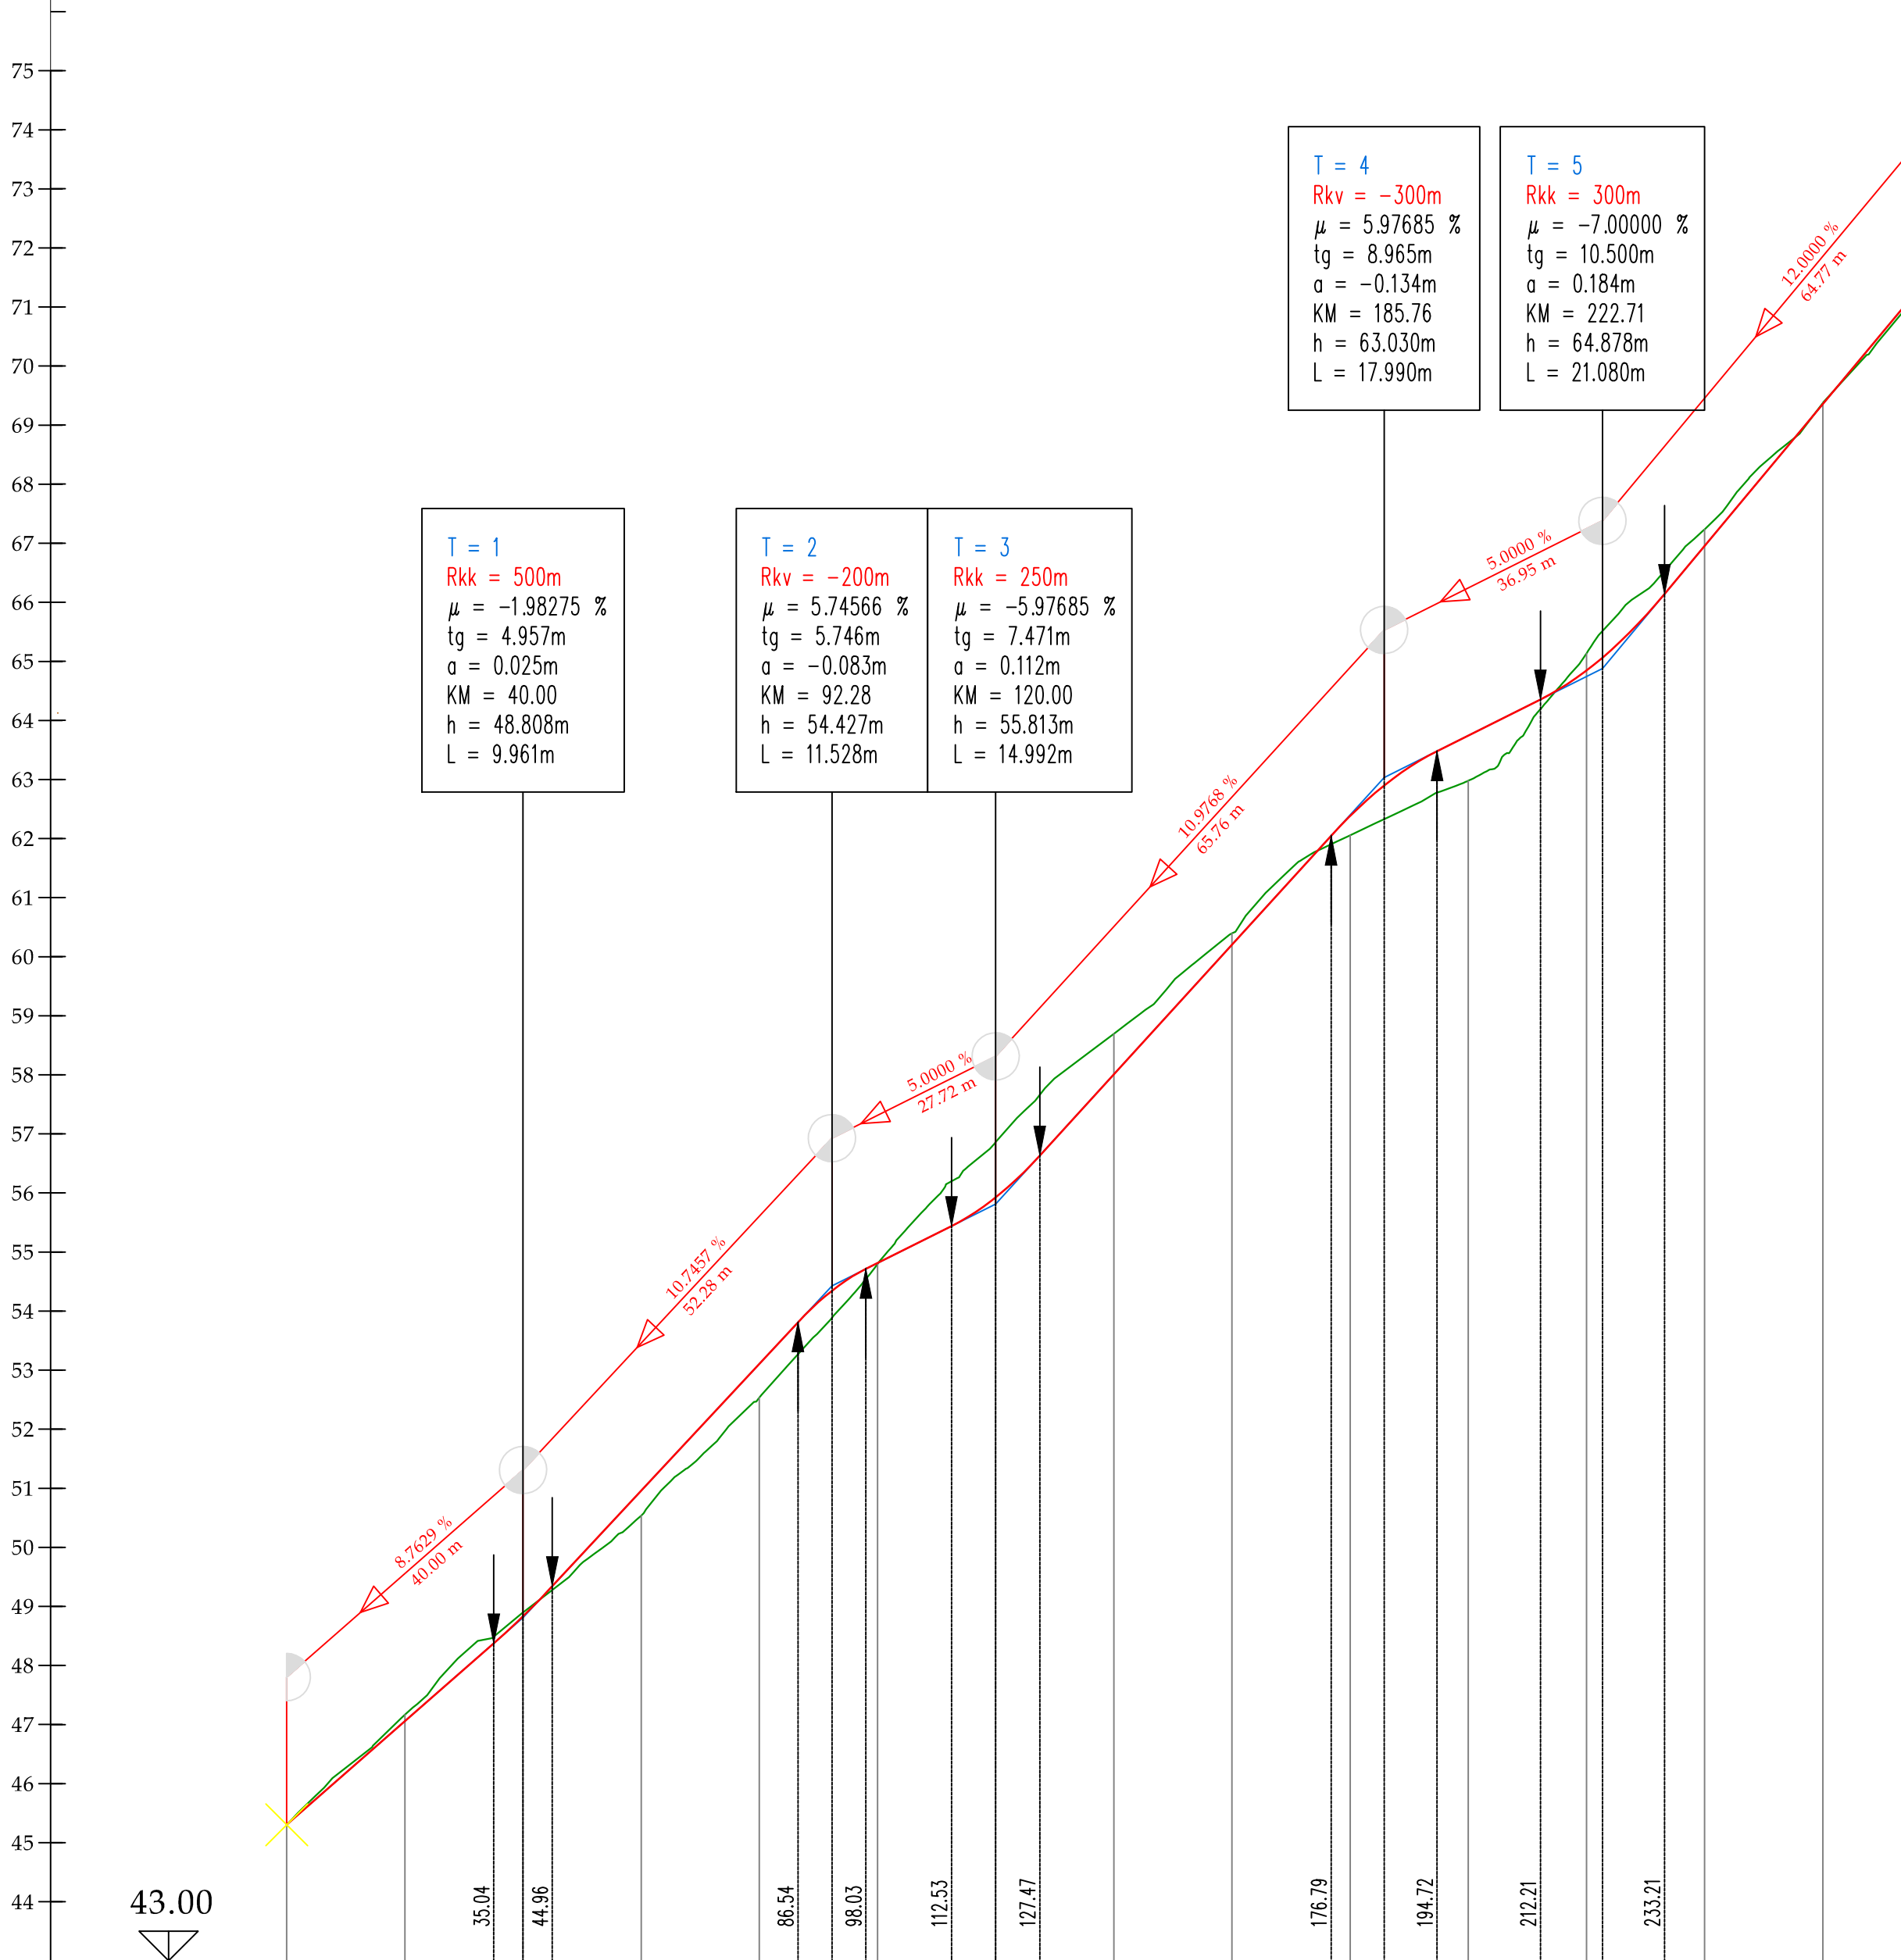

STACIONAŽE	-0.00	20.00	40.00	60.00	80.00	0.00	20.00	40.00	60.00	80.00	0.00	20.00	40.00	60.00
KOTE TERENA	45.303	47.166	48.897	50.538	52.533	54.796	56.859	58.695	60.393	62.056	62.979	65.131	67.232	69.374
KOTE NIVELETE	45.303	47.056	48.833	50.958	53.107	54.813	55.924	58.008	60.203	62.381	63.743	64.844	66.953	69.353
PRAVCI I KRIVINE	<div><div>Desno</div><div>Levo</div><div>Krivina</div><div>Pravac</div><div>d=48.56</div><div>R=+70.00</div><div>lk=25.84</div><div>Pravac</div><div>d=19.97</div><div>R=+11.00</div><div>lk=21.93</div><div>Pravac</div><div>d=19.29</div><div>R=+250.00</div><div>lk=55.21</div><div>Pravac</div><div>d=6.58</div><div>R=-10.00</div><div>lk=24.28</div><div>Pravac</div><div>d=10.97</div><div>R=+200.00</div><div>lk=26.04</div><div>Pravac</div><div>d=</div></div>													

LOKALNA STUDIJA LOKACIJE  
"GLAVATI ČIĆI"

NACRT PLANA

godina izrade plana:  2019.god.  razmjera:  1: 1000/100	obrađivač plana: <b>MINISTARSTVO ODRŽIVOG RAZVOJA I TURIZMA</b>	odluka o izradi plana: br. 07-6259 Podgorica, 27.12.2018. Vlada Crne Gore Predsjednik Duško Marković, s.r.
	rukovodilac izrade plana:  Ksenija Vukmanović, dipl.inž.arh.	
	naziv grafičkog priloga:  PLAN SAOBRAĆAJNE INFRASTRUKTURE uzdužni	broj grafičkog priloga:  7a.