



CRNA GORA

MINISTARSTVO ODRŽIVOG RAZVOJA
I TURIZMA

DIREKTORAT ZA GRAĐEVINARSTVO
Broj:1055-2298/6
Podgorica, 13.01.2017. godine



MINISTARSTVO PROSVJETE CRNE GORE

Podgorica
Ul. Vaka Đurovića bb

Dostavljaju se urbanističko-tehnički uslovi broj 1055-2298/6 od 13.01.2017. godine za izradu tehničke dokumentacije, za rekonstrukciju postojećeg objekta škole u okviru postojećih gabarita na katastarskoj parceli 1850 KO Topla, naselje Srbina u Herceg Novom

Rukovodilac Direkcije za izdavanje licenci i utu

Milica Abramović,

Samostalni savjetnici I:

Branka Nikić

Nataša Pavićević

M.O. MINISTAR - 9
Payle Radulović

DIREKTORAT ZA GRAĐEVINARSTVO
Broj:1055-2298/6
Podgorica, 13.01.2017. godine

Ministarstvo održivog razvoja i turizma, na osnovu člana 62a Zakona o uređenju prostora i izgradnji objekata (»Službeni list Crne Gore«, broj 51/08, 34/11, 35/13 i 33/14), a na zahtjev Ministarstva prosvjete Crne Gore-Podgorica, izdaje:

URBANISTIČKO – TEHNIČKE USLOVE

za izradu tehničke dokumentacije, za rekonstrukciju postojećeg objekta škole u okviru postojećih gabarita na katastarskoj parceli 1850 KO Topla, naselje Srbina u Herceg Novom

1) Postojeće stanje

▪ *Na osnovu lista nepokretnosti* - prepis 464 na katastarskoj parceli 1850 KO Topla evidentirane su zgrade: broj 1, način korišćenja – škola za osnovno obrazovanje, površine 130m², broj 2 način korišćenja –škola za osnovno obrazovanje, površine 302m², broj 3 način korišćenja Trafo-stanice, površine 14m², spratnosti P.

2)Planirano stanje

Shodno članu 95. Zakona o uređenju prostora i izgradnji objekata (»Službeni list Crne Gore«, broj 51/08, 34/11, 35/13 i 33/14), odobrava se rekonstrukcija postojećeg objekta2- škola za osnovno obrazovanje površine u osnovi 302m² u okviru postojećih gabarita na katastarskoj parceli 1850 KO Topla, Opština Herceg Novi. U cilju održavanja i korišćenja objekta shodno njegovoj namjeni potrebna je rekonstrukcija postojećeg objekta.
Rekonstrukcija podrazumjeva:
Rekonstrukciju postojećeg objekta sve u postojećim horizontalnim i vertikalnim gabaritima; ugradnju moderne opreme, zamjenu dotrajale opreme i instalacija .

3)Elektroenergetska mreža

Prilikom izrade tehničke dokumentacije potrebno je poštovati sljedeće preporuke EPCG:

- Tehnička preporuka za priključke potrošača na niskonaponsku mrežu TP-2 (II dopunjeno izdanje)
- Tehnička preporuka – Tipizacija mjernih mjesta

- Uputstvo i tehnički uslovi za izbor i ugradnju ograničavača strujnog opterećenja
- Tehnička preporuka TP-1b - Distributivna transformatorska stanica DTS - EPCG 10/0.4 kV

Ostali uslovi :

- I. Shodno članu 9 Zakona o zaštiti i zdravlju na radu („Službeni list CG“, br.34/14), pri izradi tehničke dokumentacije projektant koji u skladu sa propisima o uređenju prostora i izgradnji objekata izrađuje tehničku dokumentaciju za izgradnju, rekonstrukciju ili adaptaciju objekta, namijenjene za radne i pomoćne prostorije i objekte gdje se tehnološki proces obavlja na otvorenom prostoru, dužan je da predvidjeti propisane mjere zaštite na radu u skladu sa tehnološkim projektnim zadatkom. Pri izgradnji, rekonstrukciji ili rušenju objekta potrebno je izraditi Elaborat o uređenju gradilišta u skladu sa aktom nadležnog ministarstva shodno članu 10 Zakona o zaštiti i zdravlju na radu .
- II. Tehničkom dokumentacijom predvidjeti mjere zaštite od požara shodno propisima za ovu vrstu objekata. U cilju zaštite od elementarnih nepogoda postupiti u skladu sa Zakonom o zaštiti i spašavanju (»Službeni list CG«, br.13/07, 05/08, 86/09 i 32/11 i 54/16) i Pravilnikom o mjerama zaštite od elementarnih nepogoda (»Službeni list RCG«, br.8/93) i Zakonu o zapaljivim tečnostima i gasovima (»Službeni list CG«, br.26/10 i 48/15).
- III. Proračune raditi na IX stepen seizmičkog inteziteta po MCS skali. Objekat mora biti rekonstruisan prema važećim propisima za građenje u seizmičkim područjima. Prije izrade tehničke dokumentacije ukoliko se radi o rekonstrukciji objekta obavezno izvršiti statičku provjeru postojeće konstrukcije.
- IV. Za potrebe proračuna koristiti podatke Zavoda za hidrometeorologiju o klimatskim i hidrometeorološkim karakteristikama u zoni predmetne lokacije.
- V. Tehničkom dokumentacijom predvidjeti uslove i mjere za zaštitu životne sredine u skladu sa odredbama Zakona o procjeni uticaja na životnu sredinu („Službeni list CG“, br.80/05, 40/10, 73/10, 40/11, 27/13 i 52/16) i Zakonom za zaštitu prirode („Službeni list CG“, br.54/16) na osnovu urađene procjene uticaja na životnu sredinu.
- VI. Prilikom izrade tehničke dokumentacije poštovati Pravilnik o sadržaju elaborata energetske efikasnosti zgrada (“Sl.list CG” br.47/13),
- VII. Prilikom izrade tehničke dokumentacije poštovati Pravilnik o načinu obračuna površine i zapremine objekta (“Sl.list CG” br.47/13),
- VIII. Prilikom izrade tehničke dokumentacije poštovati Pravilnik o sadržini i načinu osmatranja tla i objekta u toku građenja I upotrebe (“Sl.list RCG”, br.54/01),
- IX. Tehničkom dokumentacijom obezbjediti prilaz i upotrebu objekta/objekata licima smanjene pokretljivosti u skladu sa članom 73 Zakona o uređenju prostora i izgradnji objekata i Pravilnikom o bližim uslovima i načinu prilagođavanja objekata za pristup i kretanje lica smanjene pokretljivosti i lica sa invaliditetom („Sl. list CG“ br.48/13 i 44/15).

- X. Prilikom izrade tehničke dokumentacije poštovati Pravilnik o načinu izrade, razmjeri i bližoj sadržini tehničke dokumentacije (Sl. list CG, br.23/14, 32/15 i 75/15).
- XI. Objekte projektovati u duhu sa tehničkim propisima, normativima i standardima za projektovanje ove vrste objekata.

Napomena:

Članom 62 a stav 5 Zakona o uređenju prostora i izgradnji objekata (" Službeni list Crne Gore" br. 51/08, 34/11, 35/13 i 33/14), propisano je da uslove koje prema posebnim propisima izdaju nadležni organi i druga pravna lica, a koji su neophodni za izradu tehničke dokumentacije, kao i list nepokretnosti i kopiju katastarskog plana, organ uprave, odnosno organ lokalne uprave pribavlja po službenoj dužnosti od nadležnih organa i pravnih lica. Stavom 7 istog člana Zakona, propisano je da ako nadležni organi, odnosno pravna lica ne dostave uslove iz stave 5 ovog člana u roku od deset dana od dana prijema zahtjeva za njihovo dostavljanje, smatraće se da su saglasni sa urbanističko-tehničkim uslovima utvrđenim planskim dokumentom.

Članom 16 Pravilnika o načinu izrade, razmjeri i bližoj sadržini tehničke dokumentacije („ Službeni list Crne Gore „ 23/14 i 32/15), propisano je da tehnička dokumentacija sadrži elaborat parcelacije po planskom dokumentu.

Polazeći od citiranih zakonskih normi, ovo ministarstvo konstatuje da su sastavni dio ovih uslova, grafički prilozi, izvodi iz plana, kao i tehnički uslovi za izradu tehničke dokumentacije i mišljenja dobijena od strane sledećih nadležnih institucija:

Akt Agencije za zaštitu životne sredine, br. 02-D-3210/2 od 29.12.2016.godine u kojem je izdato mišljenje da u predmetnoj stvari rekonstrukcije postojećeg objekta, škole u okviru postojećih gabarita, na katastarskoj parceli, br. 1850 K.O.Topla, Opština Herceg Novi, budući da predmetna rekonstrukcija objekta iznosi manje od 1000 m², nosilac projekta nije obavezan, da shodno Zakonu o procjeni uticaja na životnu sredinu („ Službeni list Crne Gore „ br. 80/05, 40/10, 73/10, 40/11, 27/13 i 52/16), sprovede postupak procjene uticaja na životnu sredinu.

Shodno članu 62 a stav 7 Zakona o uređenju prostora i izgradnji objekata, u zakonom utvrđenom roku od 10 dana od dana urednog prijema zahtjeva, nijesu dostavljeni tehnički uslovi, od strane sledećih nadležnih organa:

Aktom, br. 1055-2298/4 od 28.12.2016.godine, ovo ministarstvo je od nadležnog organa: „ Vodovod i kanalizacija „ Opština Herceg Novi, po službenoj dužnosti izdavanje vodovodnih uslova za predmetnu rekonstrukciju u postojećim gabaritima na kat. parceli br. 1850 K.O.Topla, ali isti uslovi nijesu dostavljeni – dostavnica, br. 1055-2298/4 od 28.12.2016.godine sa datumom validnog dostavljanja –potpis primaoca sa pečatom pošte od 30.12.2016.godine.

Aktom, br. 1055-2298/3 od 28.12.2016.godine, postupajući u smislu člana 62a stav 5 Zakona o uređenju prostora i izgradnji objekata („Službeni list Crne Gore „ br. 51/08, 34/11, 35/13 i 33/14), ovo ministarstvo je od nadležnog organa - Ministarstvo unutrašnjih poslova - Direktorat za vanredne situacije - Podgorica, tražilo dostavljanje mišljenja u dijelu obezbjeđenja mjera zaštite od požara na ime rekonstrukcije postojećeg objekta, ali isto nije dostavljeno - dostavnica, br. 1055-2298/3 od 28.12.2016.godine sa datumom validnog dostavljanja - potpis primaoca od 29.12.2016.godine.

Rukovodilac Direkcije za izdavanje licenci i utu
Milica Abramović




Samostalni savjetnici I:
Nataša Pavićević
Branka Nikić

le.o. MINISTAR - 9
Payle Radulović



KOPIJA PLANA

Razmjera 1:1000

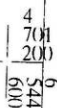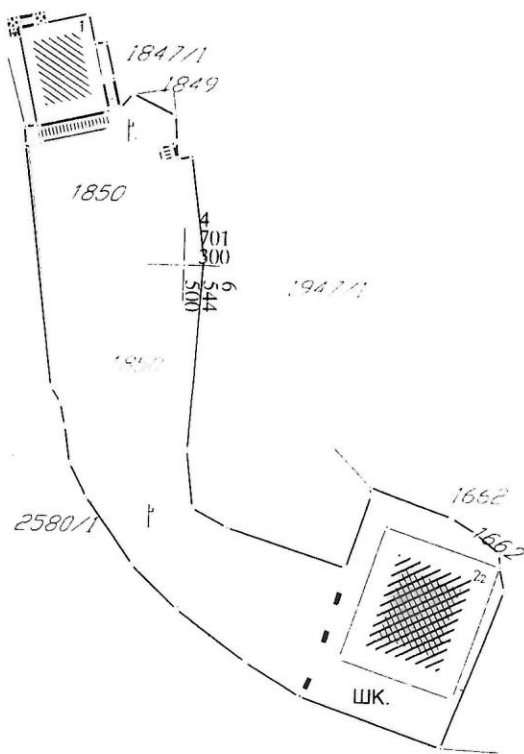 

IZVOD IZ DIGITALNOG PLANA
Obradio:



Ovjerava
Službeno lice:

Crna Gora

DELENJA
OBNOVI
NEZAVISNOSTI

2016



Da je vjerna Crna Gora

30.12.2016

1055-2298/5

VLADA CRNE GORE
AGENCIJA ZA ZAŠTITU ŽIVOTNE SREDINE
Broj: 02-D-3210/Q
Podgorica, 29.12.2016.godine
NR

MINISTARSTVO ODRŽIVOG RAZVOJA I TURIZMA
DIREKTORAT ZA GRAĐEVINARSTVO

Podgorica
Ul. IV Proleterske brigade br.19

Povodom vašeg zahtjeva, broj UPI 1055-2298/2 od 29.12.2016.godine, kojim ste tražili mišljenje o potrebi procjene uticaja na životnu sredinu za rekonstrukciju postojećeg objekta škole u okviru postojećih gabarita, na katastarskoj parceli br. 1850 K.O. Topla, Opština Herceg Novi, u cilju izdavanja urbanističko – tehničkih uslova za izradu tehničke dokumentacije Ministarstvu prosvete Crne Gore iz Podgorice, obavještavamo vas sledeće:

Uredbom o projektima za koje se vrši procjena uticaja na životnu sredinu („Službeni list RCG“, broj 20/07 i “Službeni list CG”, broj 47/13), utvrđen je spisak projekata za koje je obavezna procjena uticaja na životnu sredinu i projekata za koje se može zahtijevati procjena uticaja.

Uvidom u spisak projekata utvrđeno je da je u Listi 2. navedene Uredbe predviđeno da se za „trgovačke, poslovne, prodajne centre i objekte za obrazovanje čija je ukupna korisna površina preko 1000m²“ - redni broj 12. Infrastrukturni projekti, tačka (b), sprovodi postupak procjene uticaja na životnu sredinu kod nadležnog organa za poslove zaštite životne sredine.




AGENCIJA ZA ZAŠTITU ŽIVOTNE SREDINE • Environmental Protection Agency
IV Proleterske 19 • 81000 Podgorica • Crna Gora • Tel: +382 20 446 500 • Fax: +382 20 618 250
epamontenegro@gmail.com • www.epa.org.me


Uvidom u dostavljenu dokumentaciju, utvrđeno je da se u konkretnom slučaju radi o rekonstrukciji objekta ukupne korisne površine manje od 1000 m², to **shodno Zakonu o procjeni uticaja na životnu sredinu („Službeni list RCG“, broj 80/05, 40/10, 73/10, 40/11 i 27/13), nije predviđeno sprovođenje postupka procjene uticaja na životnu sredinu.**

Obradio:

Nikola Raičević, spec.zaš.živ.sred.


Pomoćnik direktora

Ilija Radović, dipl.inž.tehnol.


Dostavljeno:

- Naslovu,
- a/a

DIREKTOR
Ervin Spahić





CRNA GORA

MINISTARSTVO ODRŽIVOG RAZVOJA
I TURIZMA

DIREKTORAT ZA GRAĐEVINARSTVO

Broj: 1055-2298/9

Podgorica, 26.01.2016.godine

MINISTARSTVO PROSVJETE CRNE GORE

PODGORICA

U prilogu ovog dopisa, dostavlja vam se akt Ministarstva unutrašnjih poslova – Direktorat za vanredne situacije, br. 04-UPI-228/16-40/2 od 23.01.2017.godine u kojem je izdato mišljenje za rekonstrukciju postojećeg objekta škole u okviru postojećeg gabarita na kat. parceli broj 1850 K.O.Topla, Opština Herceg Novi i akt “ Vodovod i kanalizacija “ D.O.O.Herceg Novi br. 05-4009/16 od 16.01.2017.godine , a koji su dostavljeni ovom ministarstvu nakon izdavanja urbanističko-tehničkih uslova, br. 1055-2298/6 od 13.01.2017.godine.

Rukovodilac Direkcije za izdavanje licenci i UTU-a
Milica Abramović

Samostalni savjetnici I
Nataša Pavićević
Branka Nikić

GENERALNI DIREKTOR
Danilo Gvozdenović



MINISTARSTVO UNUTRAŠNJIH POSLOVA

Direktorat za vanredne situacije

Broj: 04-UP I-228/16-40/2

Podgorica, 23.01.2017. godine

MINISTARSTVO ODRŽIVOG RAZVOJA I TURIZMA

- Direktorat za građevinarstvo -

PODGORICA

Postupajući po vašem zahtjevu broj: 1055-2298/3 od 28.12.2016.godine, kojim ste od ovog organa zatražili dostave **mišljenje na nacrt urbanističko – tehničkih uslova** za izradu tehničke dokumentacije za rekonstrukciju postojećeg objekta škole u okviru postojećih gabarita na katastarskoj parceli broj: 1850 KO Topla, Opština Herceg Novi ("Službeni list Crne Gore" br. 51/08, 34/11, 35/13 i 33/14), radi izdavanja konačnih urbanističko – tehničkih uslova od strane Vašeg ministarstva., nakon pregleda priloženog materijala, a na osnovu člana 62a Zakona o uređenju prostora i izgradnji objekata («Službeni list Crne Gore» br. 51/08, 34/11, 35/13 i 33/14), člana 89 Zakona o zaštiti i spašavanju («Službeni list Crne Gore» br. 13/07, 05/08, 86/09, 32/11 i 54/16), člana 13a Zakona o zapaljivim tečnostima i gasovima («Službeni list Crne Gore», br. 26/10, 40/2011 i 48/2015), i člana 196 Zakona o opštem upravnom postupku («Službeni list Crne Gore», br. 60/03), daje sledeće:

MIŠLJENJE

– U urbanističko – tehničkim uslovima za izradu tehničke dokumentacije u poglavlju OSTALI USLOVI pod stavkom II. gdje je navedeno da je potrebno tehničkom dokumentacijom predvidjeti mjere zaštite od požara shodno propisima za ovu vrstu objekata - **predlažemo** da kao stavka stoji i:

Prilikom izgradnje, postavljanja ili rekonstrukcije termoenergetskog bloka odnosno gasne stanice (rezervoara sa zapaljivim tečnostima i gasovima za potrebe grijanja, kuhinjskih potrošača, tehnoloških procesa, agregata i drugih uređaja za potrebe predmetnog kompleksa - objekta), potrebno je da na osnovu tehničke dokumentacije - Idejnog projekta - Obrade lokacije - pribaviti Pozitivno Mišljenje na lokaciju (sa aspekta definisanih zona opasnosti i bezbjednosnih rastojanja), u skladu sa Zakonom o zaštiti i spašavanju («Službeni list Crne Gore», br. 13/07, 05/08, 86/09, 32/11 i 54/16), Zakonom o zapaljivim tečnostima i gasovima («Sl. list CG» broj 26/10, 40/2011 i 48/2015), Pravilnikom o izgradnji postrojenja za zapaljive tečnosti i o uskladištenju i pretakanju zapaljivih tečnosti («Službeni list SFRJ», br.20/71 i 23/71), i Pravilnikom o izgradnji postrojenja za tečni naftni gas i o uskladištavanju i pretakanju tečnog naftnog gasa («Službeni list SFRJ», br. 24/71 i 26/71). Predlažemo da u predhodnom tekstu obradite i MJERE ZAŠTITE OD POŽARA i njihovo sprovođenje u skladu sa važećim Zakonima, odgovarajućim pravilnicima i propisima koji definišu ovu oblast.

Obradio:

Goran Samardžić, Samostalni savjetnik I

GENERALNI DIREKTOR

Mirsad Mulić

CRNA GORA

Ul. Jovana Tomaševića bb, 81000 Podgorica

tel: +382 20 481 801, fax: +382 20 481 833, e-mail: mup.emergency@t-com.me

www.mup.gov.me

20.01.2017.

105-2298/4-2016

Broj:05-4009/16
Herceg Novi, 16.01.2017.god.

CRNA GORA
MINISTARSTVO ODRŽIVOG RAZVOJA I TURIZMA
DIREKTORAT ZA GRAĐEVINARSTVO
PODGORICA

**ODGOVOR NA ZAHTJEV ZA DOBIJANJE PROJEKTANTSKO
VODOVODNIH I KANALIZACIONIH USLOVA**


Na osnovu Vašeg zahtjeva broj 02-4009/16 od 30.12.2017.god. za dobijanje projektantsko vodovodnih i kanalizacionih uslova za izradu tehničke dokumentacije za rekonstrukciju postojećeg objekta škole u okviru postojećih gabarita na katastarskoj parceli broj 1850 k.o. Topla i *dostavljenih urbanističko tehničkih uslova br. 1055-2298/4 od 28.12.2016.god.*, konstatuje se:

- ✧ Za planiranu rekonstrukciju Osnovne škole, predvidjeti vodovodni PEHD priključak DN 50 mm (unutrašnji prečnik) sa AC cjevovoda DN 150 mm;
- ✧ Priključnu PEHD cijev polagati u skladu sa važećim tehničkim standardima i propisima;
- ✧ Na početku parcele predvidjeti vodomjerno okno sa ugrađenim livenim poklopcem u koji će se smjestiti centralni vodomjer za cijeli objekat DN 50 mm (INSA);
- ✧ Kanalizaciju cjelokupnog objekta riješiti priključenjem na gradsku kanalizacionu mrežu, kao cijevni materijal koristiti PVC cijevi SN4 za uličnu kanalizaciju DN min 160 mm;
- ✧ Na mjestu priključenja, kao i na svakoj horizontalnoj ili vertikalnoj promjeni pravca predvidjeti reviziono okno;
- ✧ Polaganje cjevovoda izvesti u skladu sa tehničkim standardima i propisima, sa padom u granicama od 1 do 10 % u zavisnosti od konfiguracije terena;
- ✧ U prilogu Vam dostavljamo situaciju terena sa mjestom priključenja na gradsku vodovodnu i kanalizacionu mrežu.


Dostavljeno :

- podnosiocu zahtjeva
- tehničkoj službi
- arhivi


Referent za priključke
na VIK mreži

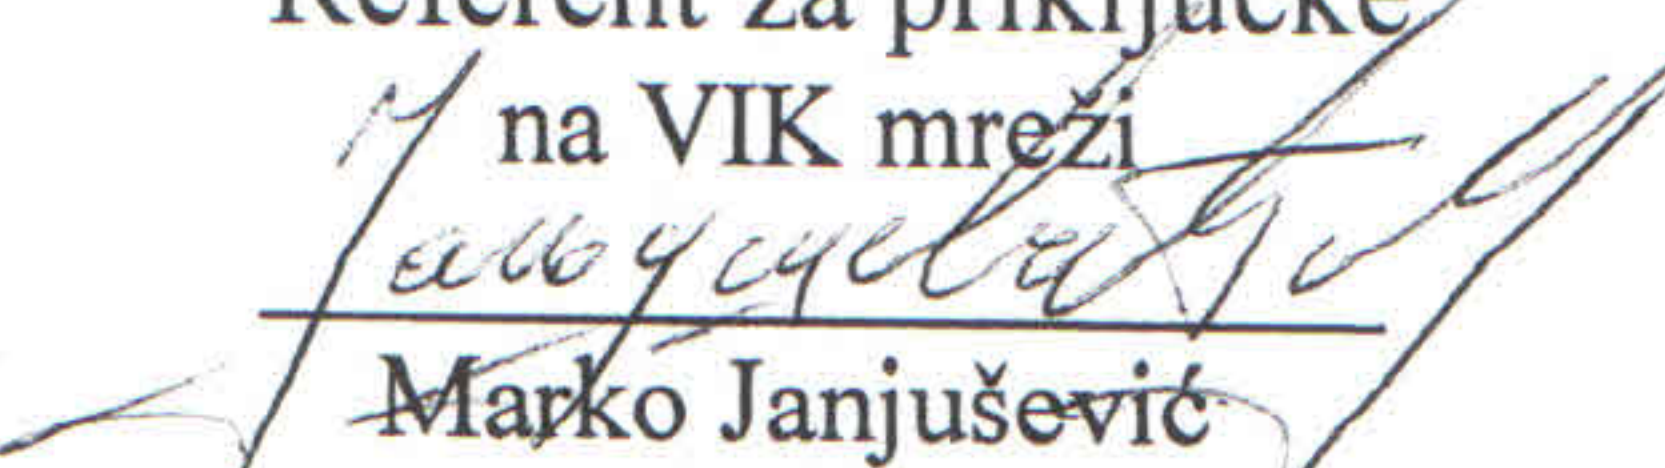
Marko Janjušević
dipl.ing.grad.

Tehnički rukovodilac

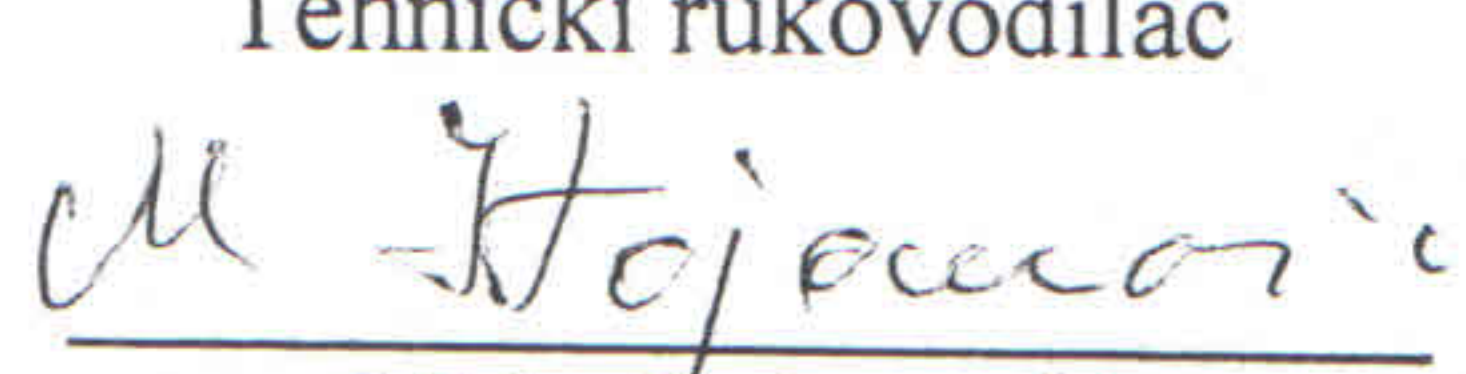
Mića Stojanović
dipl.ing.grad.



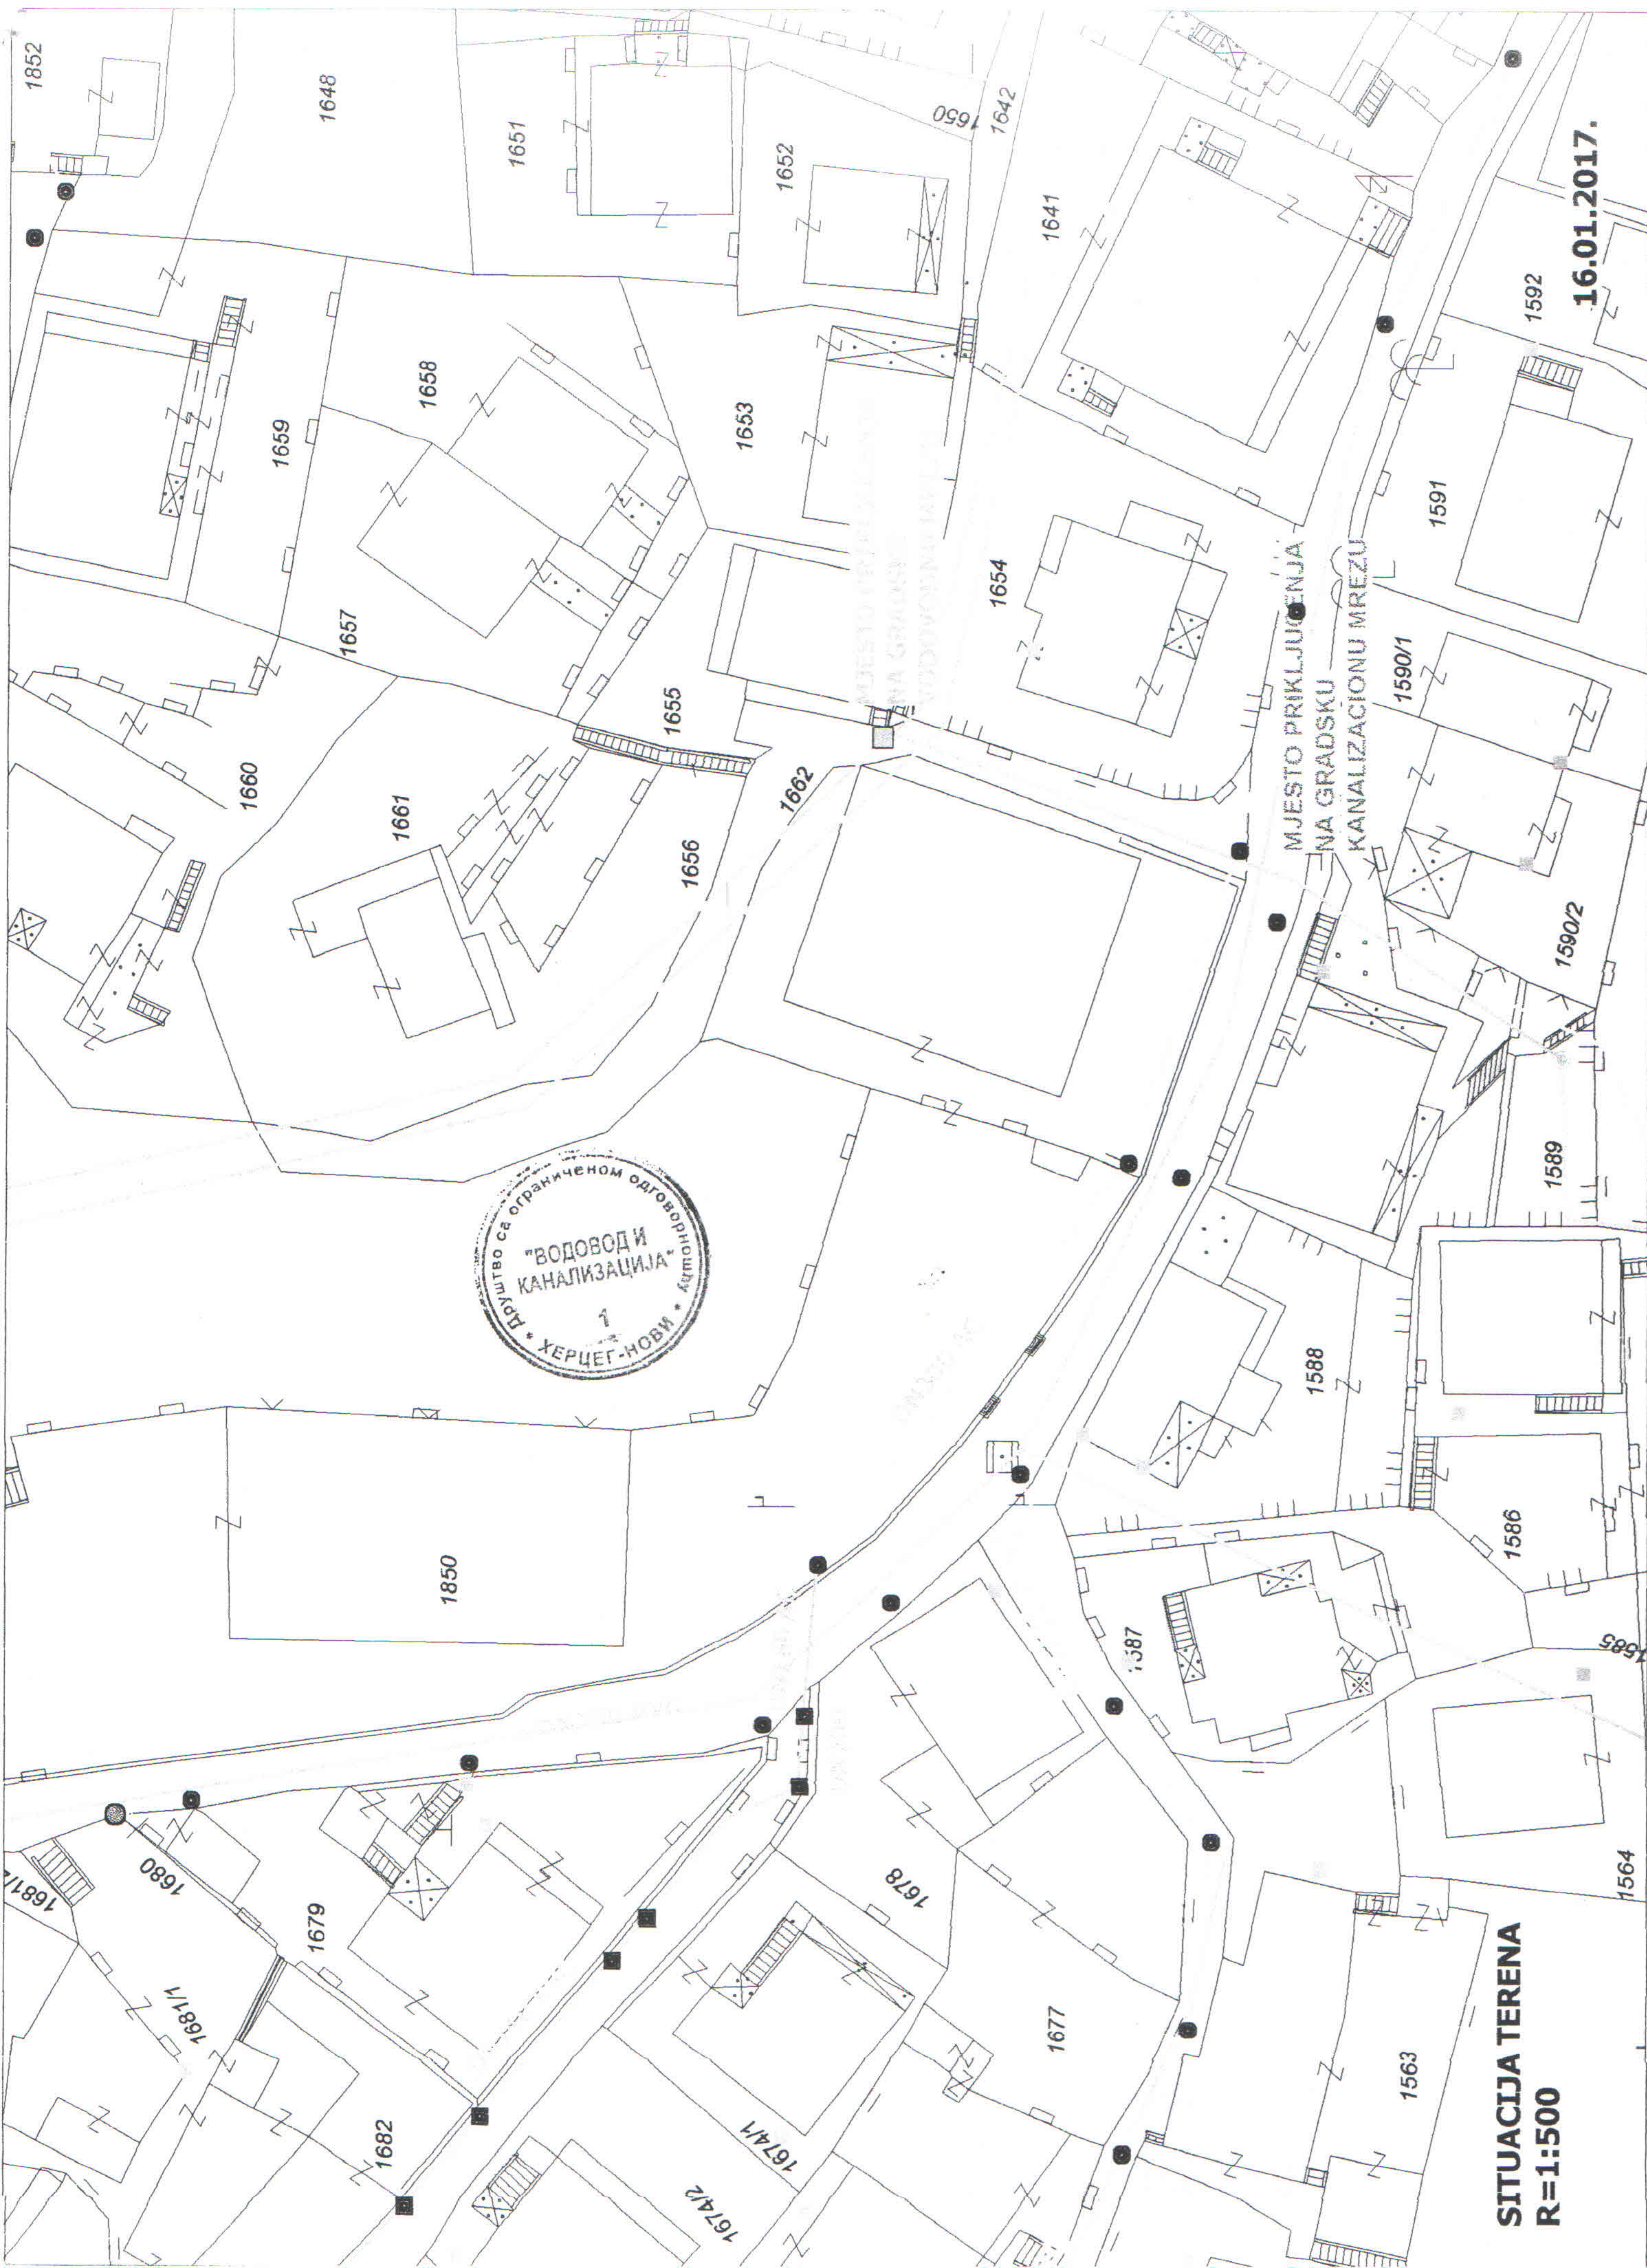

Друштво са ограниченом одговорношћу
"ВОДОВОД И
КАНАЛИЗАЦИЈА"
1
ХЕРЦЕГ-НОВИ

МЈЕСТО ПРИКЛУЧЕЊА
НА ГРАДСКУ
КАНАЛИЗАЦИЈУ МРЕЖУ

16.01.2017.

SITUACIJA TERENA
R=1:500