


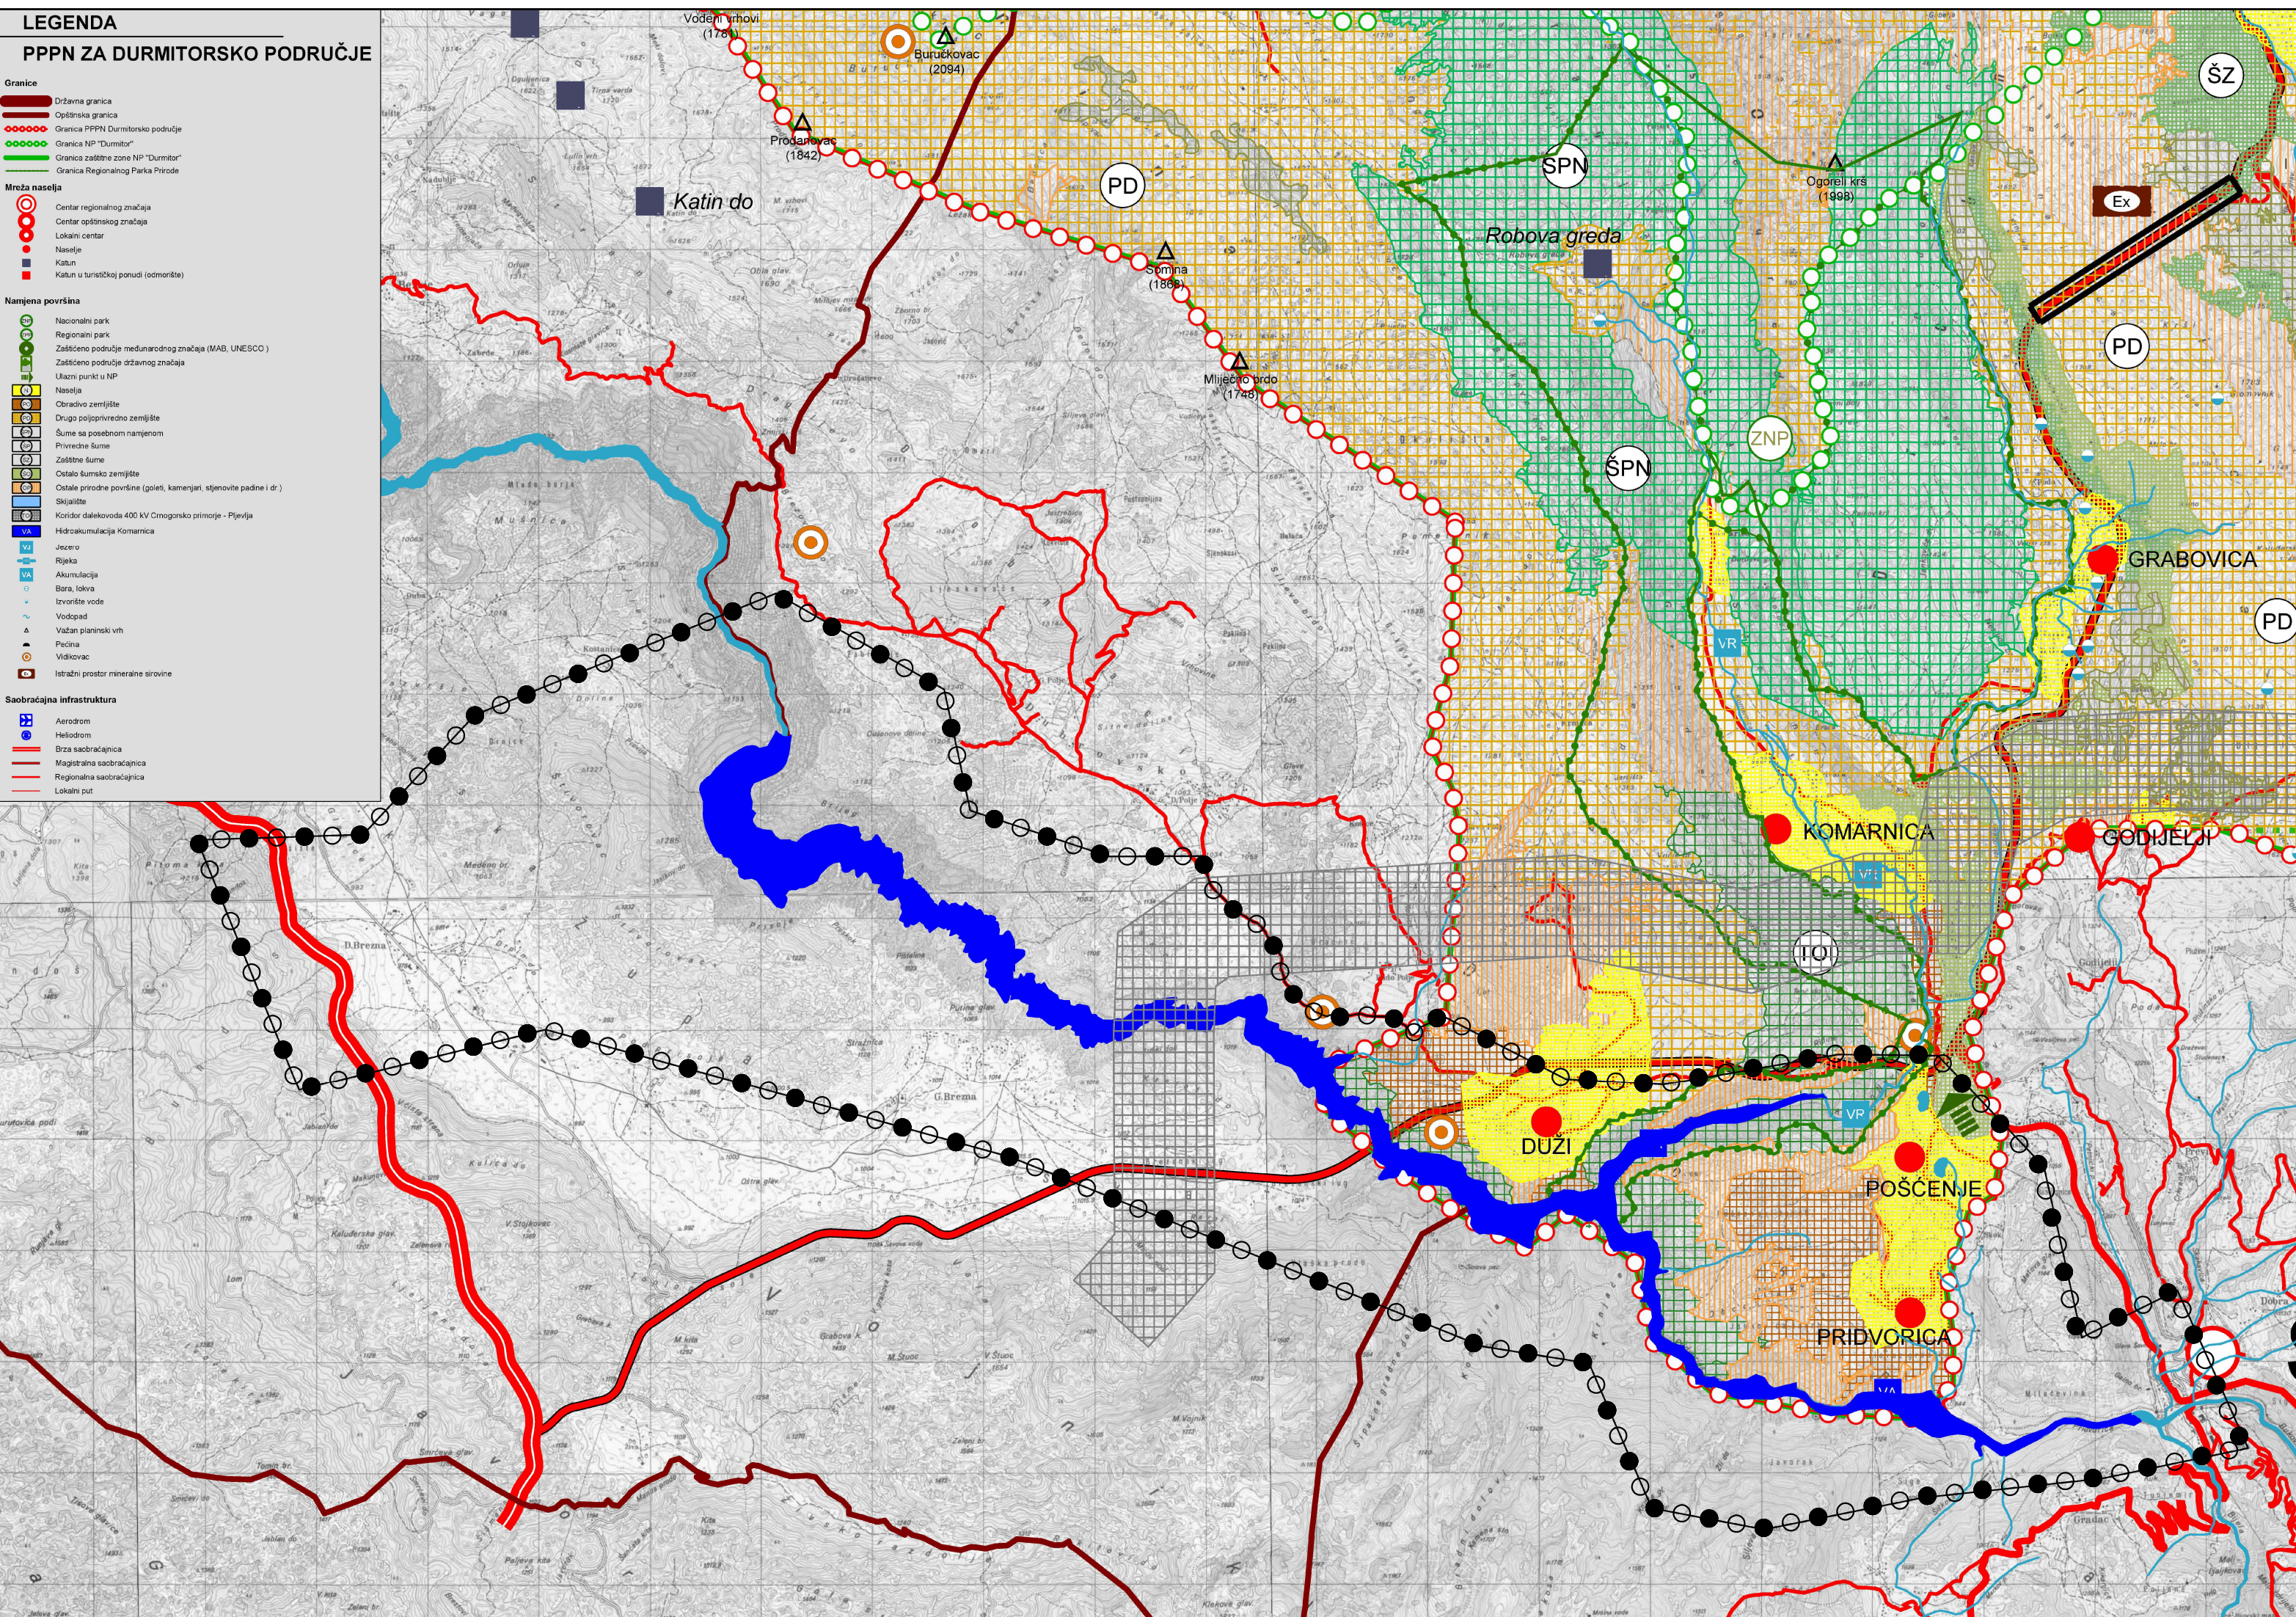

LEGENDA

○●○●○● | Granica zahvata plana i koridora
za prostor višenamjenske akumulacije
na rijeci komarnici



DETALJNI PROSTORNI PLAN ZA PROSTOR VIŠENAMJENSKE AKUMULACIJE NA RIJECI KOMARNICI

IZVOD IZ PPPN ZA DURMITORSKO PODRUČJE NAMJENA POVRŠINA

Investitor

Vlada Crne Gore
Ministarstvo održivog razvoja i turizma

Obrađivač

Ministarstvo održivog razvoja i turizma
Rukovodilac izrade plana:
Svetlana Jovanović, dipl.p.planer

Razmjera

1:50000
Broj lista
BR.2c.



LEGENDA

○●○●○● Granica zahvata plana i koridora
za prostor višenamjenske akumulacije
na rijeci komarnici

DETALJNI PROSTORNI PLAN ZA PROSTOR VIŠENAMJENSKE AKUMULACIJE NA RIJECI KOMARNICI

IZVOD IZ PUP PLUŽINE NAMJENA POVRŠINA

Investitor
Vlada Crne Gore
Ministarstvo održivog razvoja i turizma

Obrađivač
Ministarstvo održivog razvoja i turizma
Rukovodilac izrade plana:
Svetlana Jovanović, dipl.p.planer

Razmjera
1:50000
Broj lista
BR.2d.

LEGENDA - PUP OPŠTINE PLUŽINA - NAMJENA POVRŠINA -

- GRANICE

DRŽAVNA GRANICA

GRANICA OPŠTINE

GRANICA KATAstarske OPŠTINE

GRANICA ZONE ZAŠTITE NP "DURMITOR"

GRANICA ZONE ZAŠTITE KULTURNIH DOBARA
- GRAĐEVINSKO ZEMLJIŠTE

GRAĐEVINSKO ZEMLJIŠTE

ZEMLJIŠTE PLANIRANO ZA IZGRADNJU

ZONA SKLADIŠTA

INDUSTRIJA I PROIZVOĐNJA

PRISTAN

ZONA VIKEND IZGRADNJE

ZONA TURIZMA

ZONA ZAŠTITE KULTURNIH DOBARA

TRANSFER STANICA KOMUNALNOG OTPADA
- POLJOPRIVREDNO ZEMLJIŠTE

POLJOPRIVREDNO ZEMLJIŠTE

VODNO ZEMLJIŠTE

JEZERO

RUEKA

IZVORIŠTA VODOSNABĐIVANJA

ŠUMSKO ZEMLJIŠTE

ZAŠTITNE ŠUME

PRIVREDNE ŠUME

NP DURMITOR
- SAOBRAĆAJNA INFRASTRUKTURA


BRZA SAOBRAĆAJNICA

REGIONALNA SAOBRAĆAJNICA

PLANIRANA REGIONALNA SAOBRAĆAJNICA

MOST

GRANIČNI PUTNI PRIJELAZ

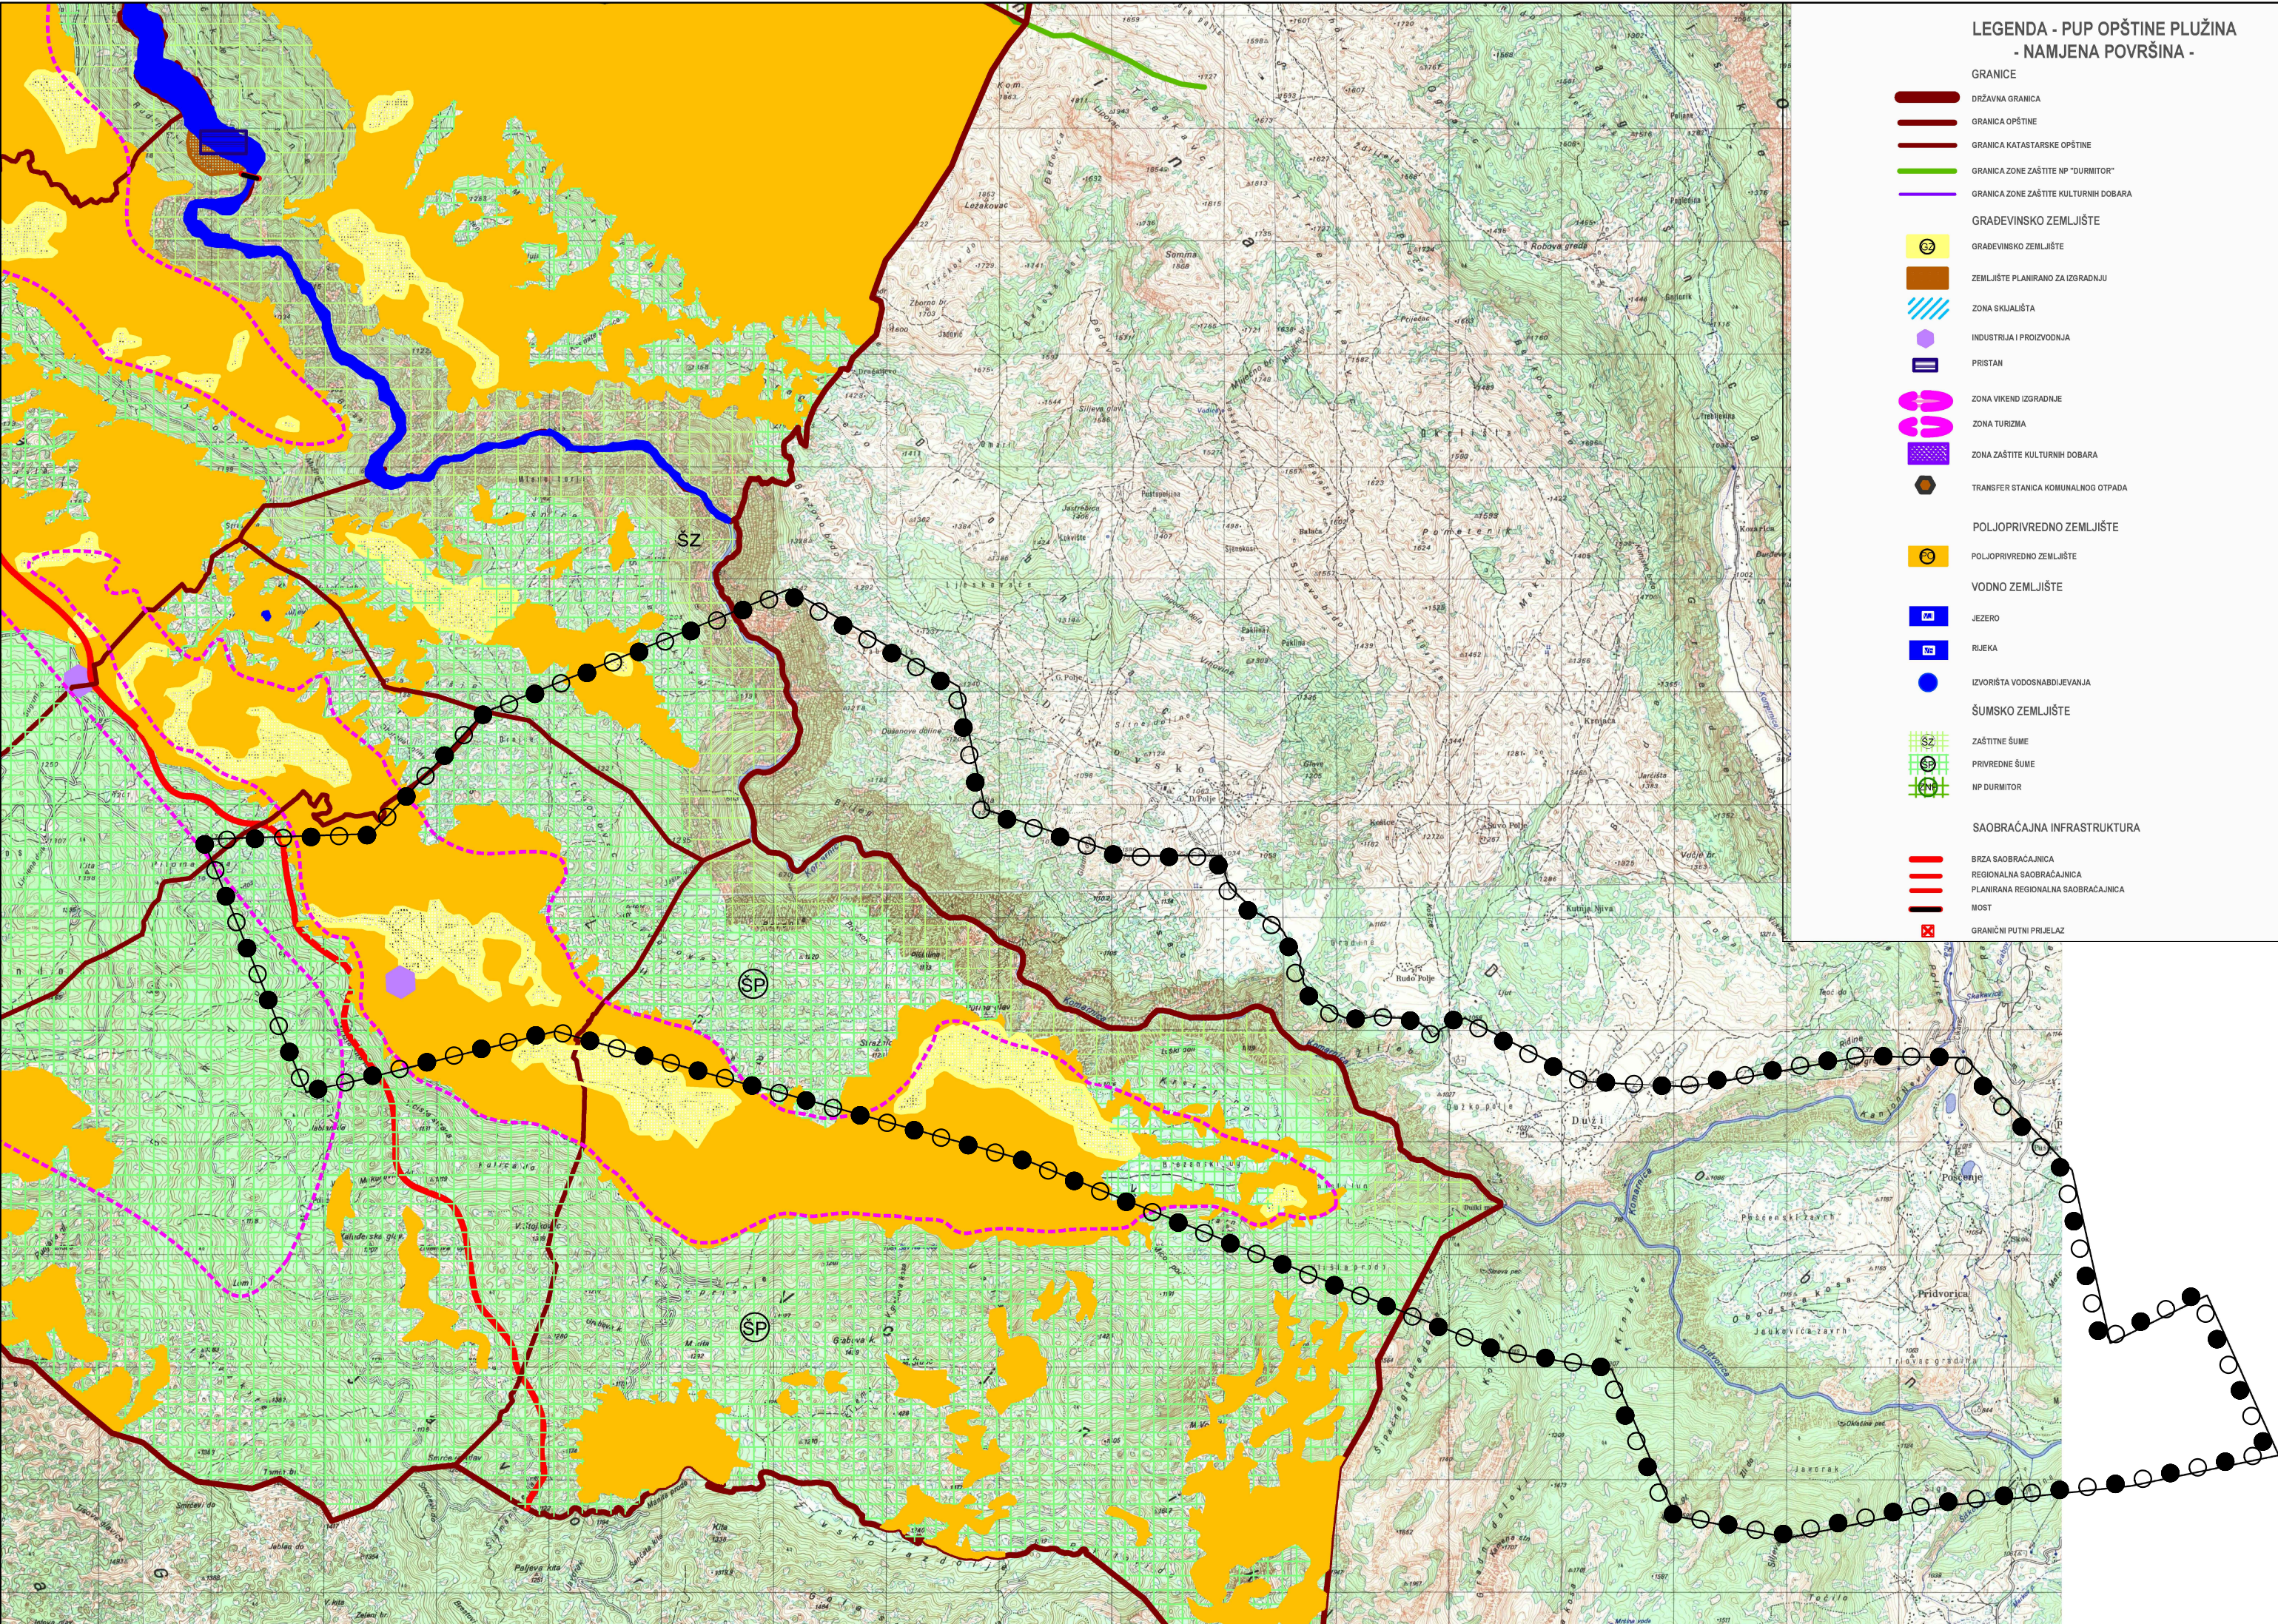



LEGENDA

●●●●●●● Granica zahvata plana i koridora
za prostor višenamjenske akumulacije
na rijeci komarnici

DETALJNI PROSTORNI PLAN ZA PROSTOR VIŠENAMJENSKE AKUMULACIJE NA RIJECI KOMARNICI

IZVOD IZ PUP ŠAVNIK NAMJENA POVRŠINA

Investitor

Vlada Crne Gore
Ministarstvo održivog razvoja i turizma

	Obradivač
--	------------------


Ministarstvo održivog razvoja i turizma
Rukovodilac izrade plana:
Svetlana Jovanović, dipl.p.planer

Razmjera

1:50000

Broj lista	
------------	--

BR.2e.

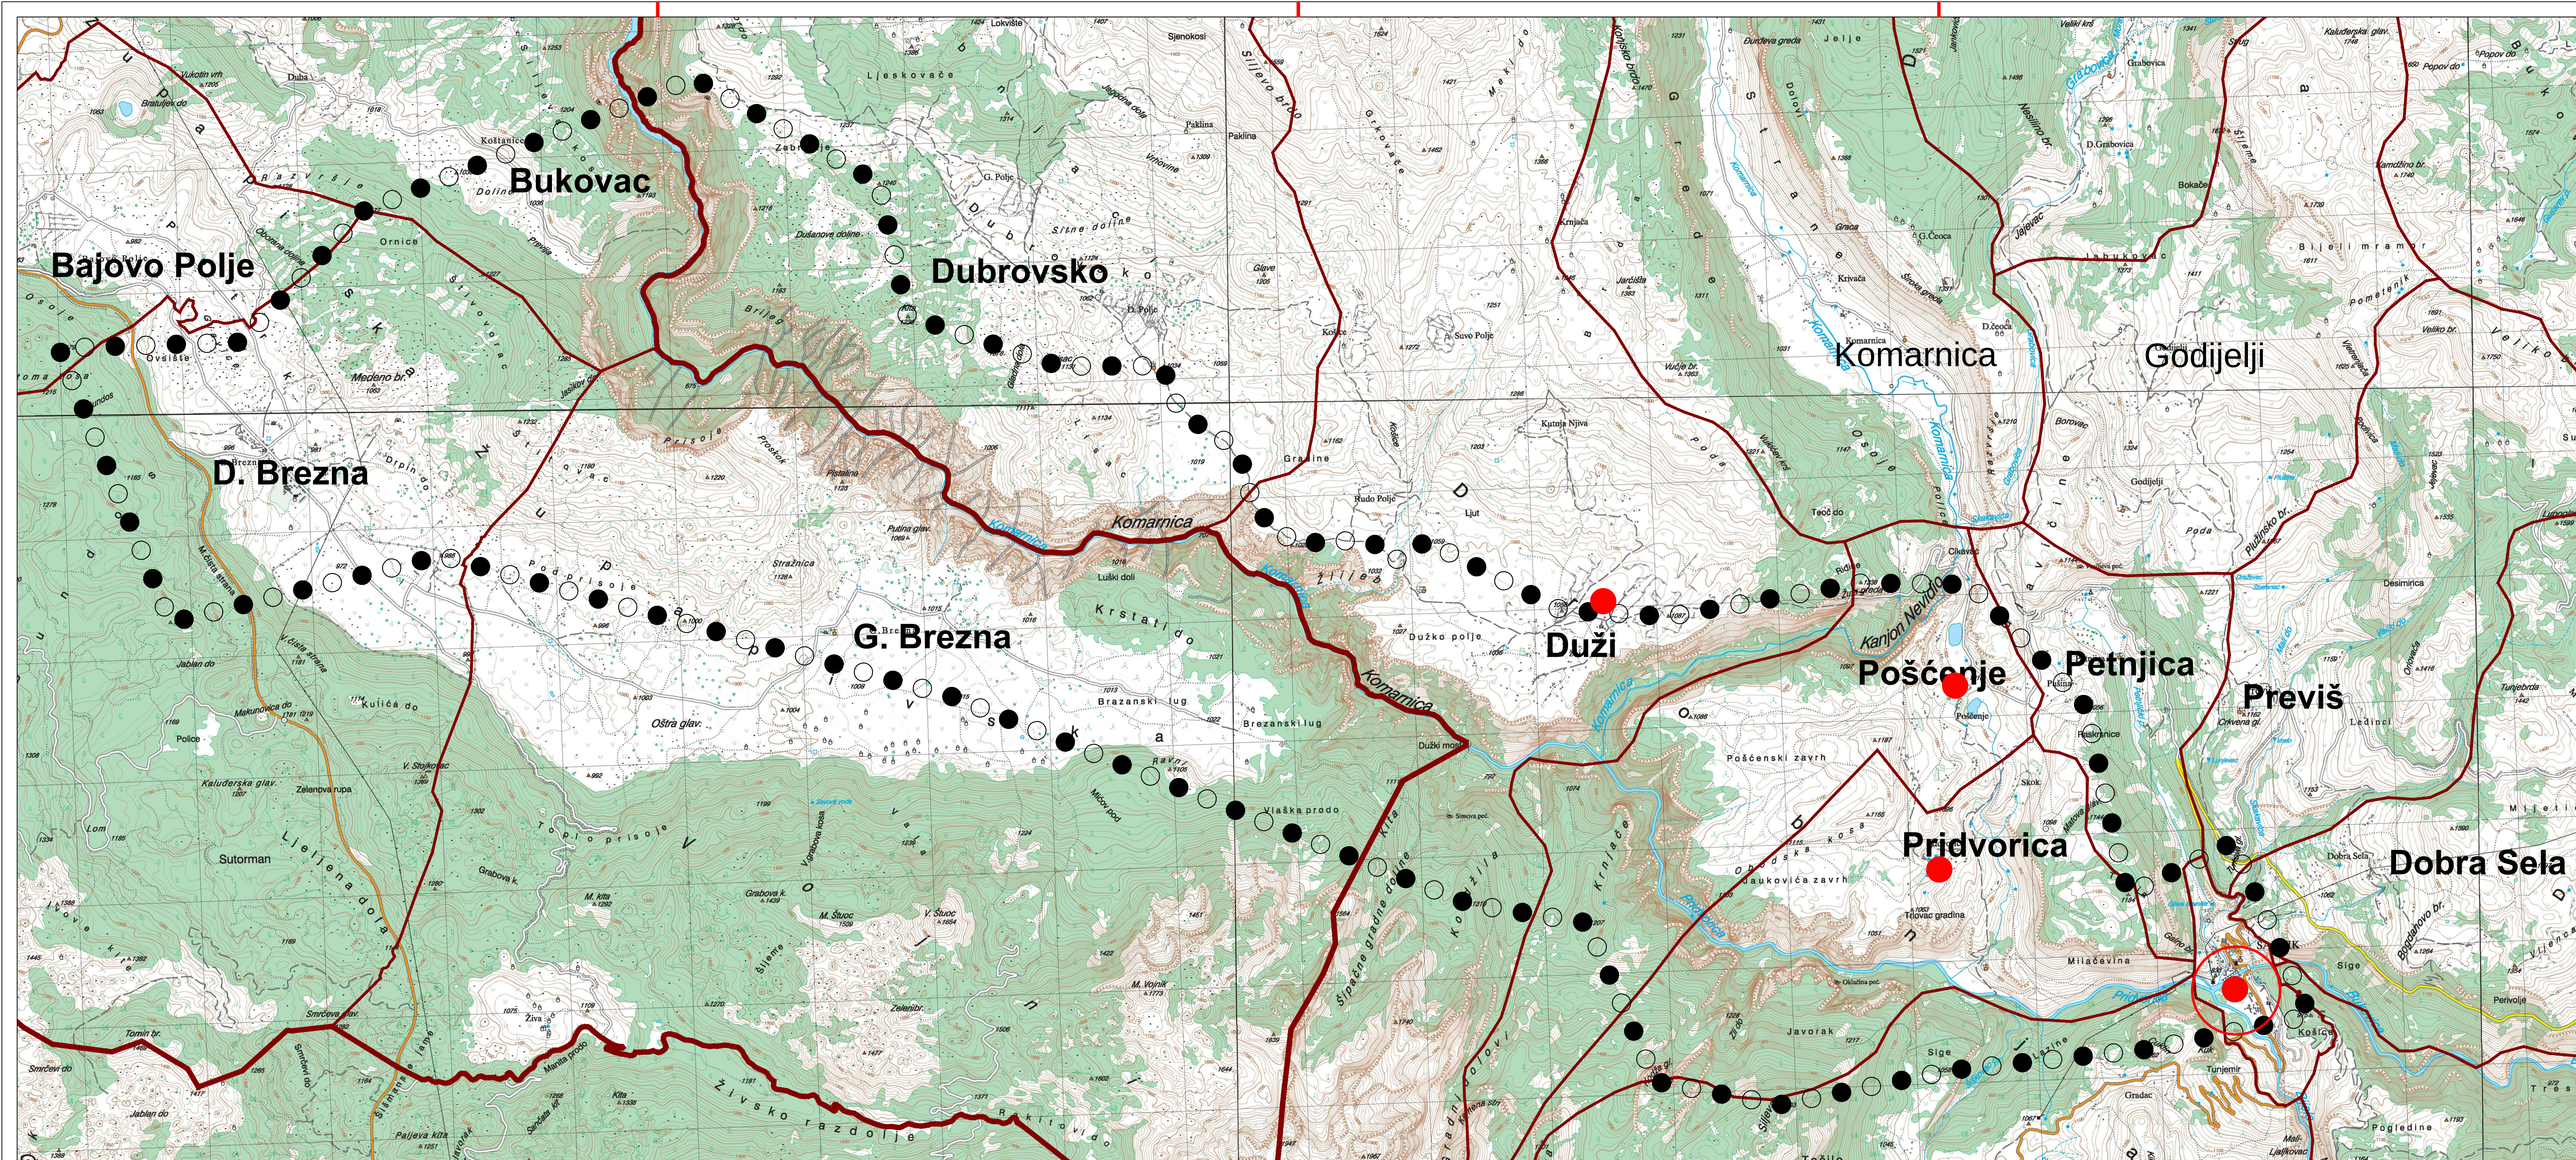

LEGENDA

○●○●○●

Granica zahvata plana i koridora

—

Granica opština

—

Granica naselja

N

DETALJNI PROSTORNI PLAN ZA PROSTOR VIŠENAMJENSKE AKUMULACIJE NA RIJECI KOMARNICI

TOPOGRAFSKA PODLOGA SA GRANICOM ZAHVATA PLANA

Investitor

Vlada Crne Gore

Ministarstvo održivog razvoja i turizma

Obrađivač

Ministarstvo održivog razvoja i turizma

Rukovodilac izrade plana:


Svetlana Jovanović, dipl.p.planer

Razmjera

1:25000

Broj lista

BR.1.

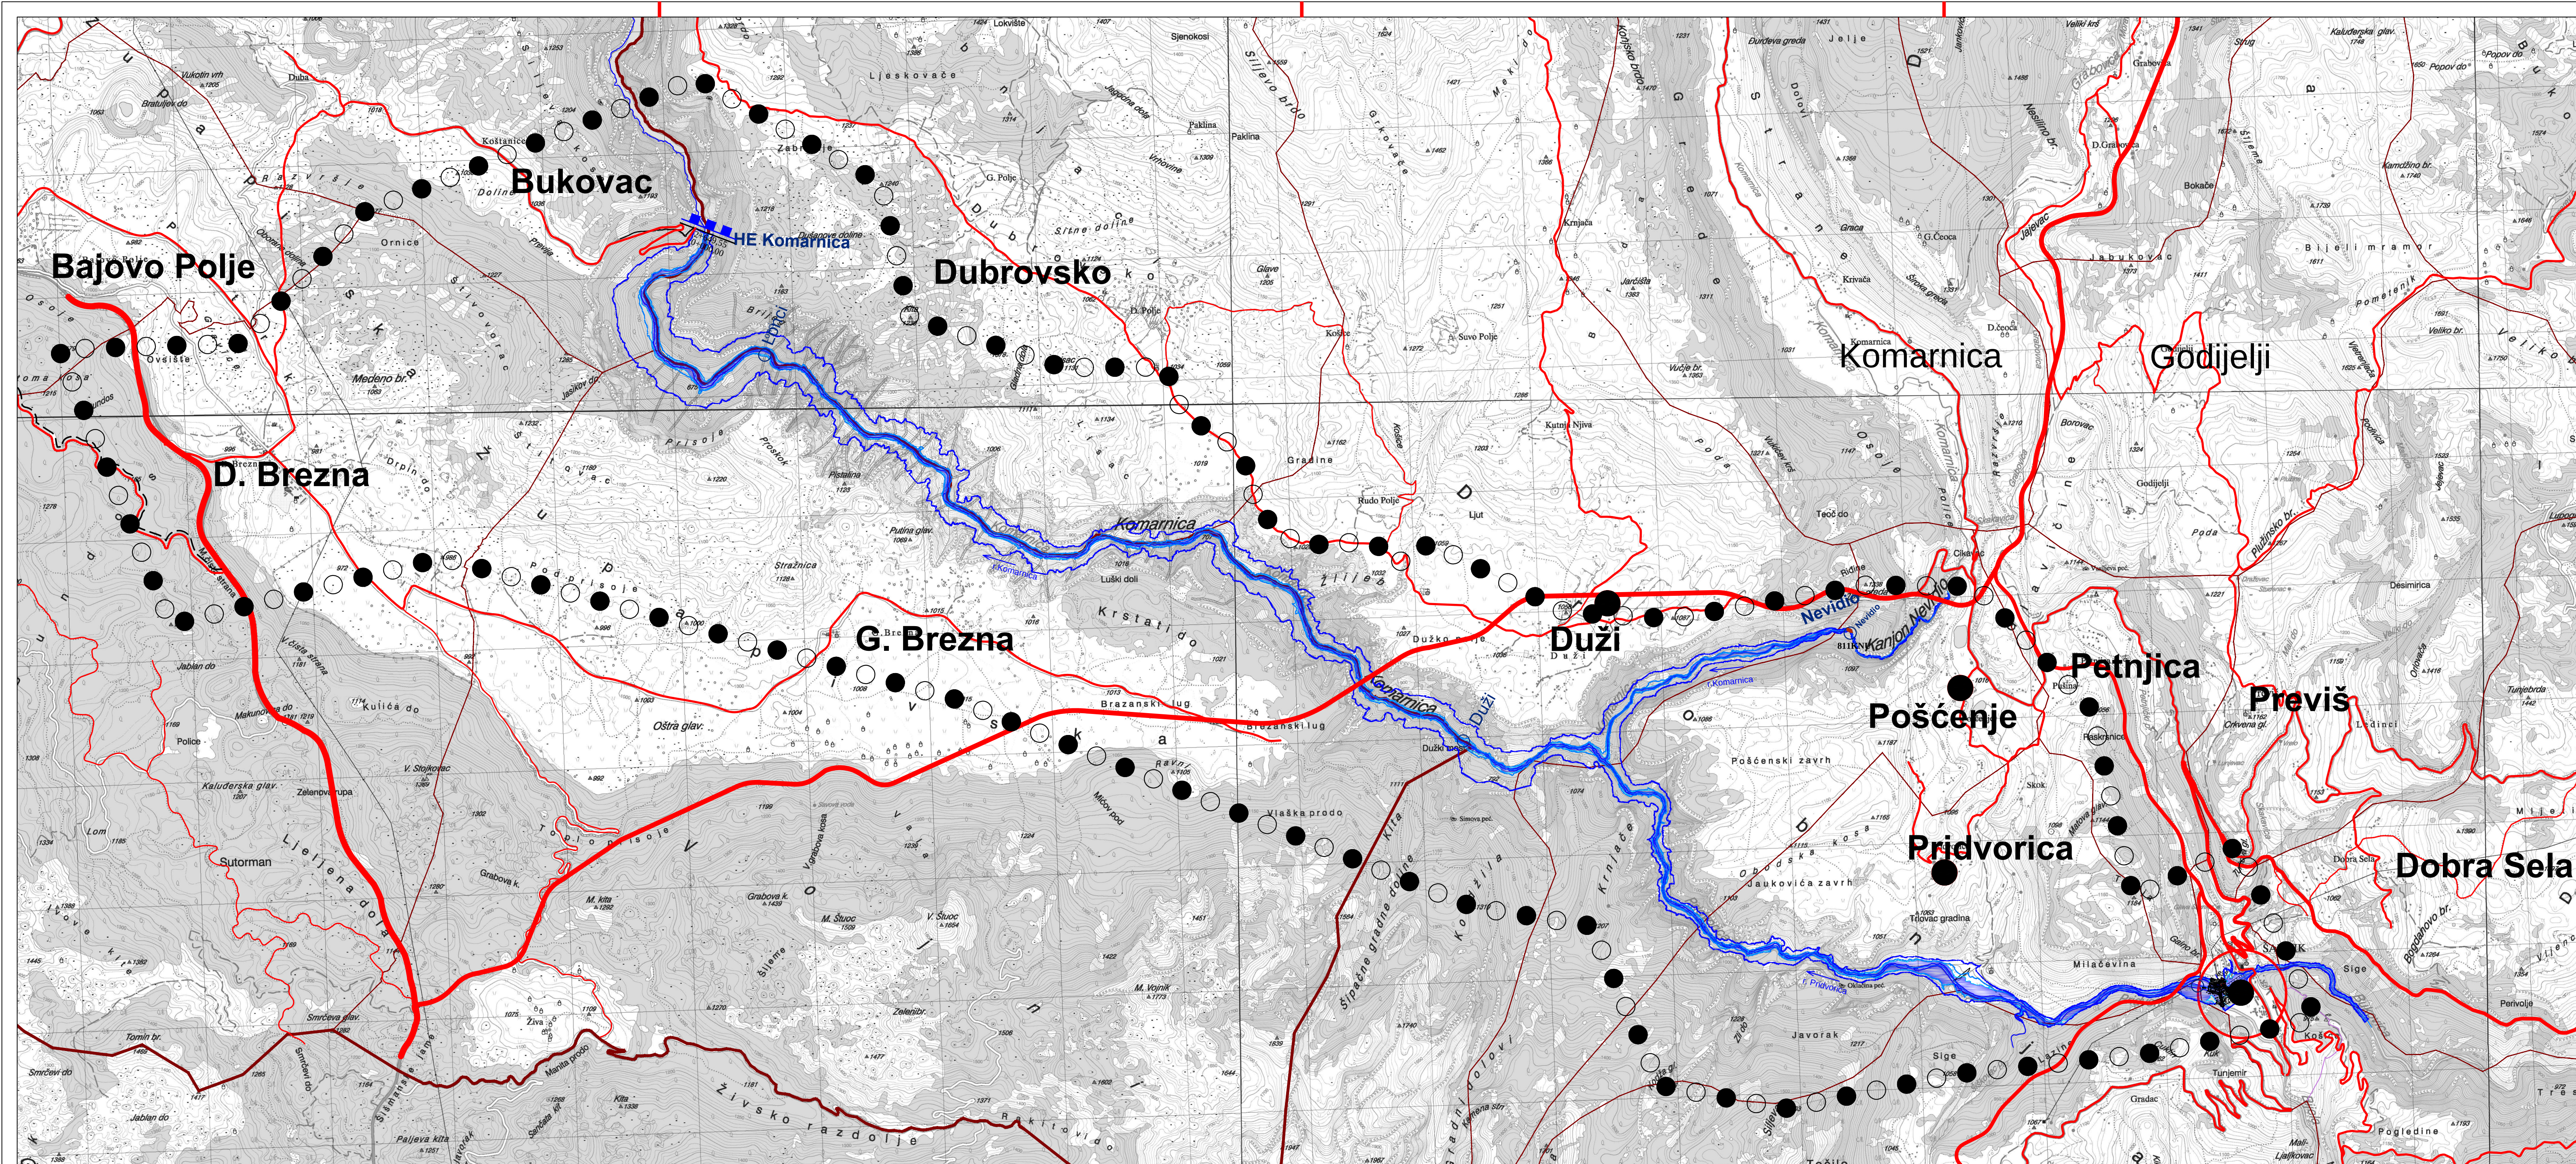

LEGENDA

○●○●

Granica zahvata plana i koridora

Granica opština

Granica naselja

SAOBRAĆAJNA INFRASTRUKTURA

BRZA, SAOBRAĆAJNICA

MAGISTRALNI PUTEVI


REGIONALNI PUTEVI

LOKALNI PUTEVI

LOKALNI PUTEVI II KATEGORIJE

BICIKLISTIČKE STAZE

DETALJNI PROSTORNI PLAN ZA PROSTOR VIŠENAMJENSKE AKUMULACIJE NA RIJECI KOMARNICI	
SAOBRAĆAJNA INFRASTRUKTURA	
Investitor Vlada Crne Gore Ministarstvo održivog razvoja i turizma	
Obrađivač Ministarstvo održivog razvoja i turizma Rukovodilac izrade plana: Svetlana Jovanović, dipl.p.planer	Razmjera 1:25000 Broj lista BR.10.

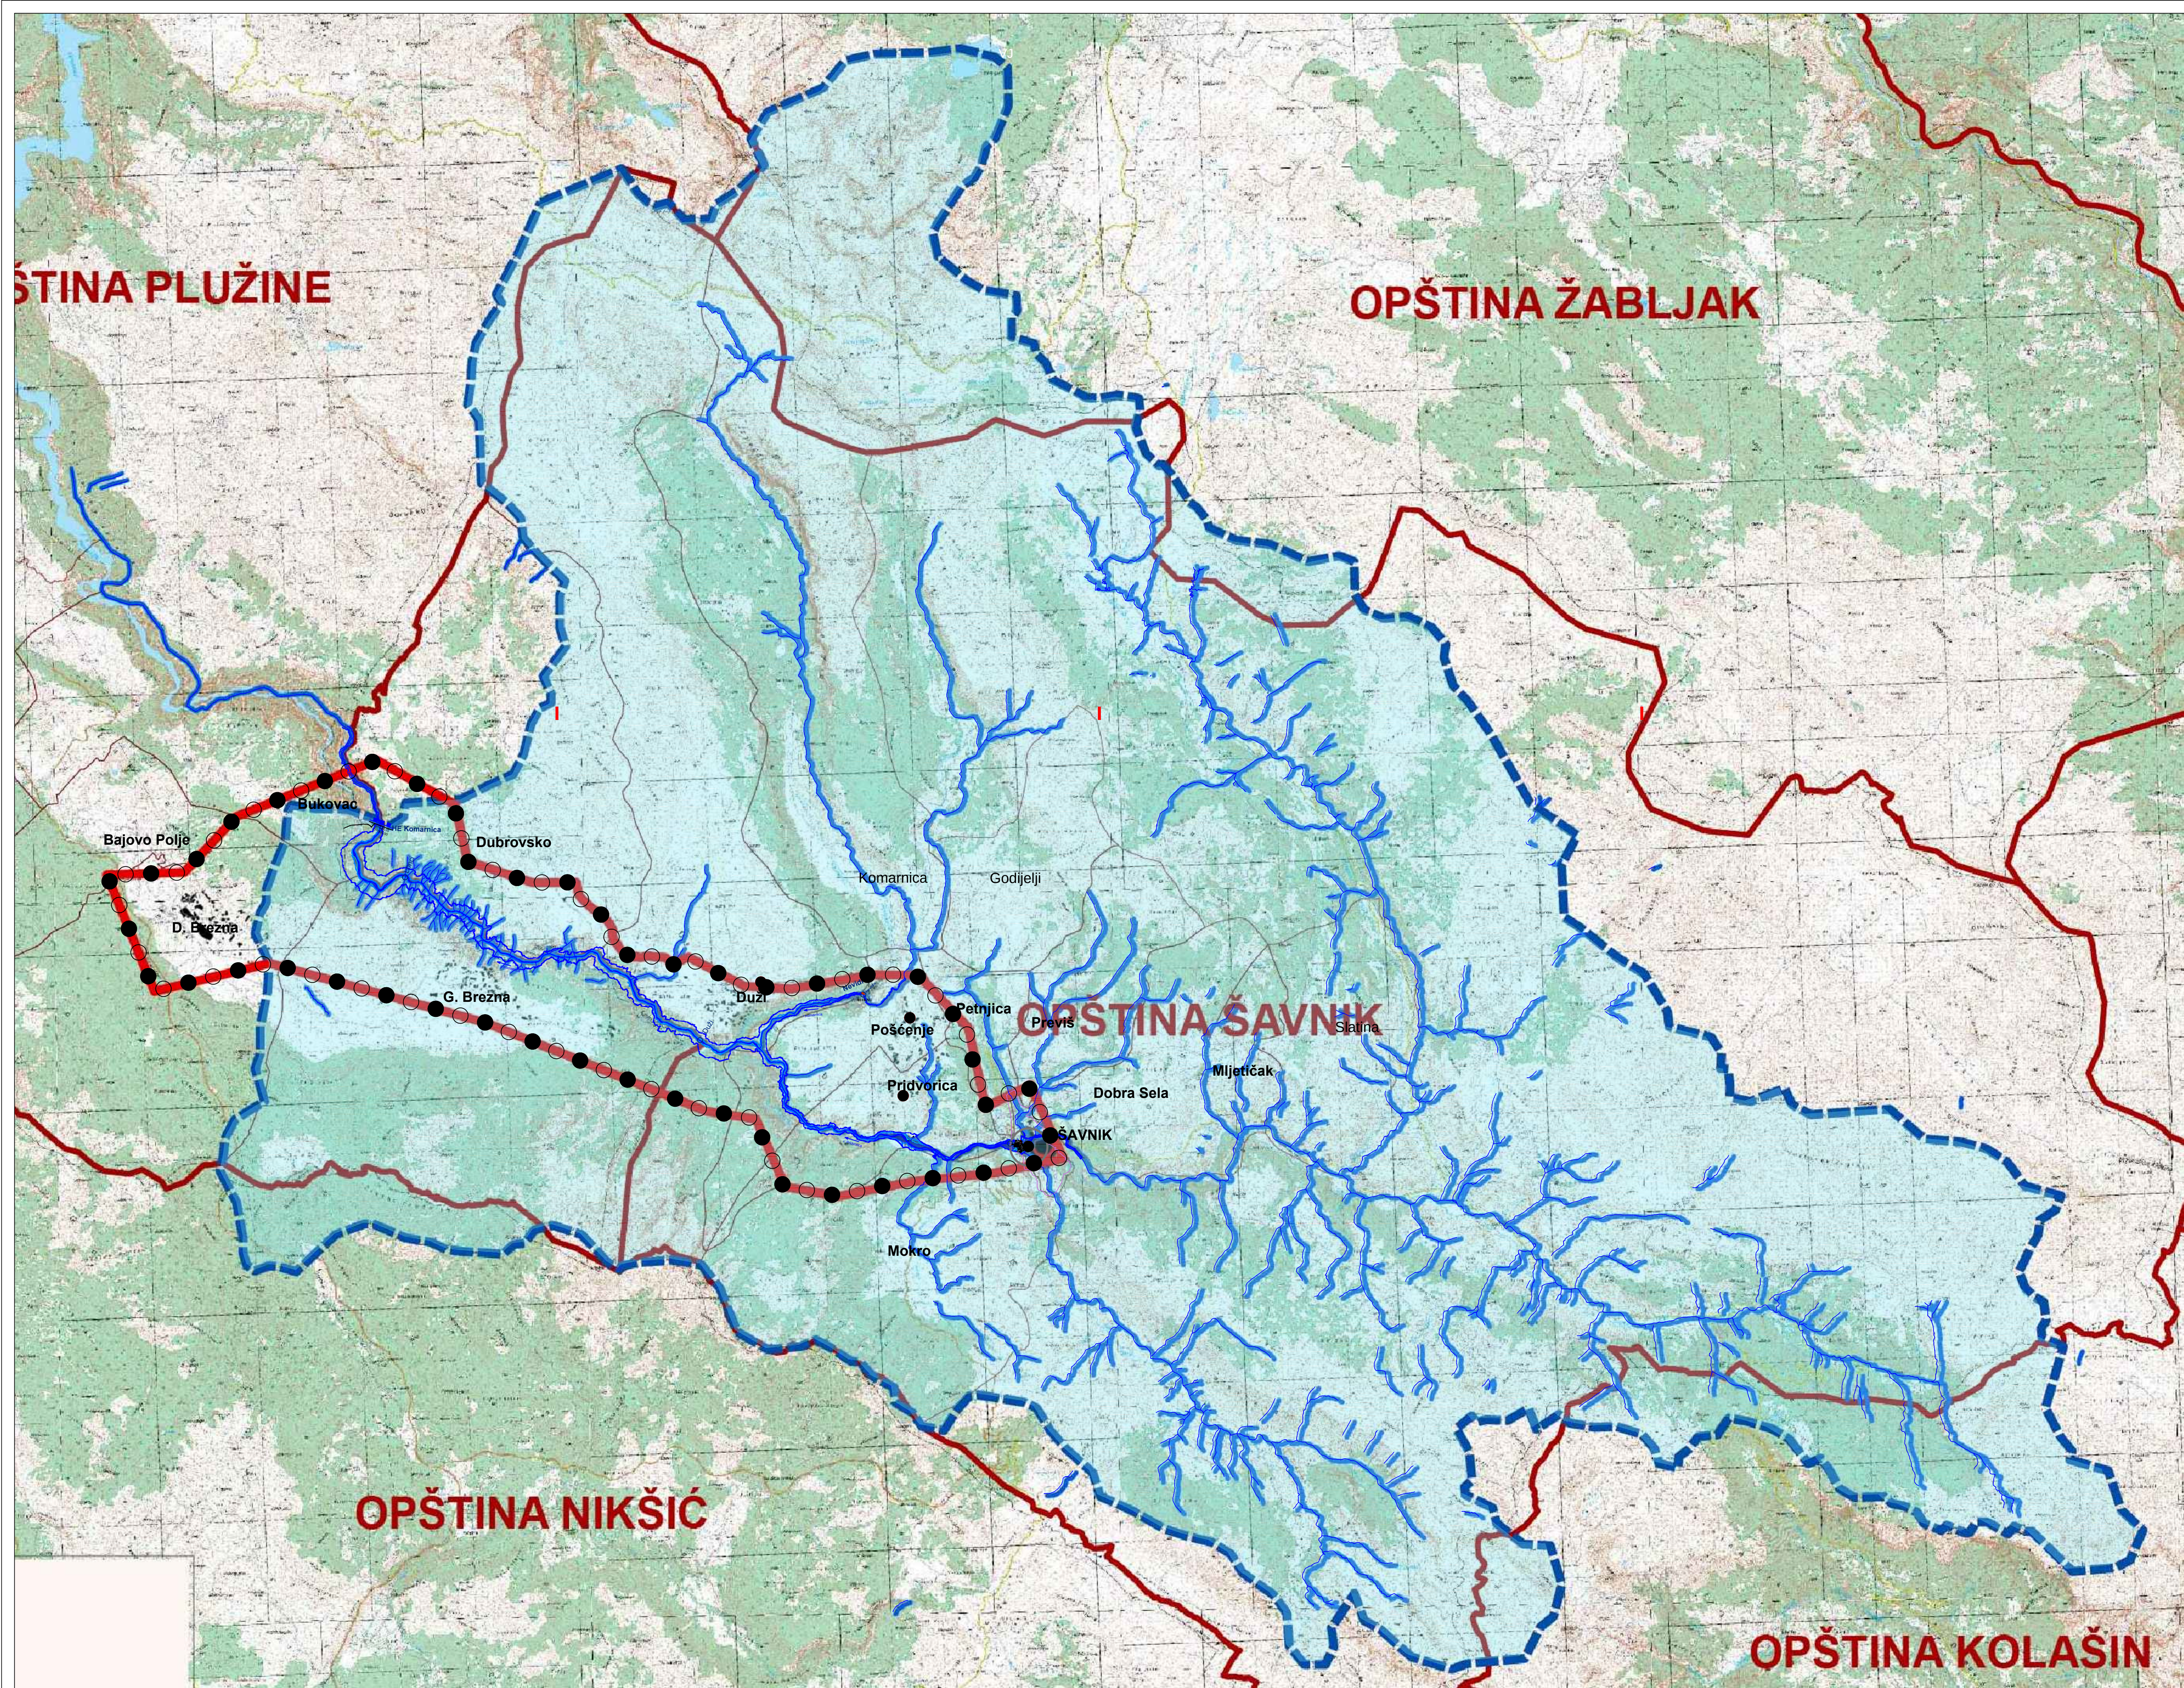

LEGENDA

Granica zahvata plana i koridora

Granica opština

Granica naselja

Rijeke

Brana

Osa toka

Plavna zona Q 1% - Postojeće stanje

Plavna zona Q 0.01% - Postojeće stanje

Plavna zona Q 0.01% - kota normalnog uspora brane na 811 mnm

DETALJNI PROSTORNI PLAN ZA PROSTOR VIŠENAMJENSKE AKUMULACIJE NA RIJECI KOMARNICI

HIDROLOŠKA

Investitor

Vlada Crne Gore

Ministarstvo održivog razvoja i turizma

Obradivač

Ministarstvo održivog razvoja i turizma

Rukovodilac izrade plana:


Svetlana Jovanović, dipl.p.planer


Razmjera


1:100000

Broj lista

BR.3.

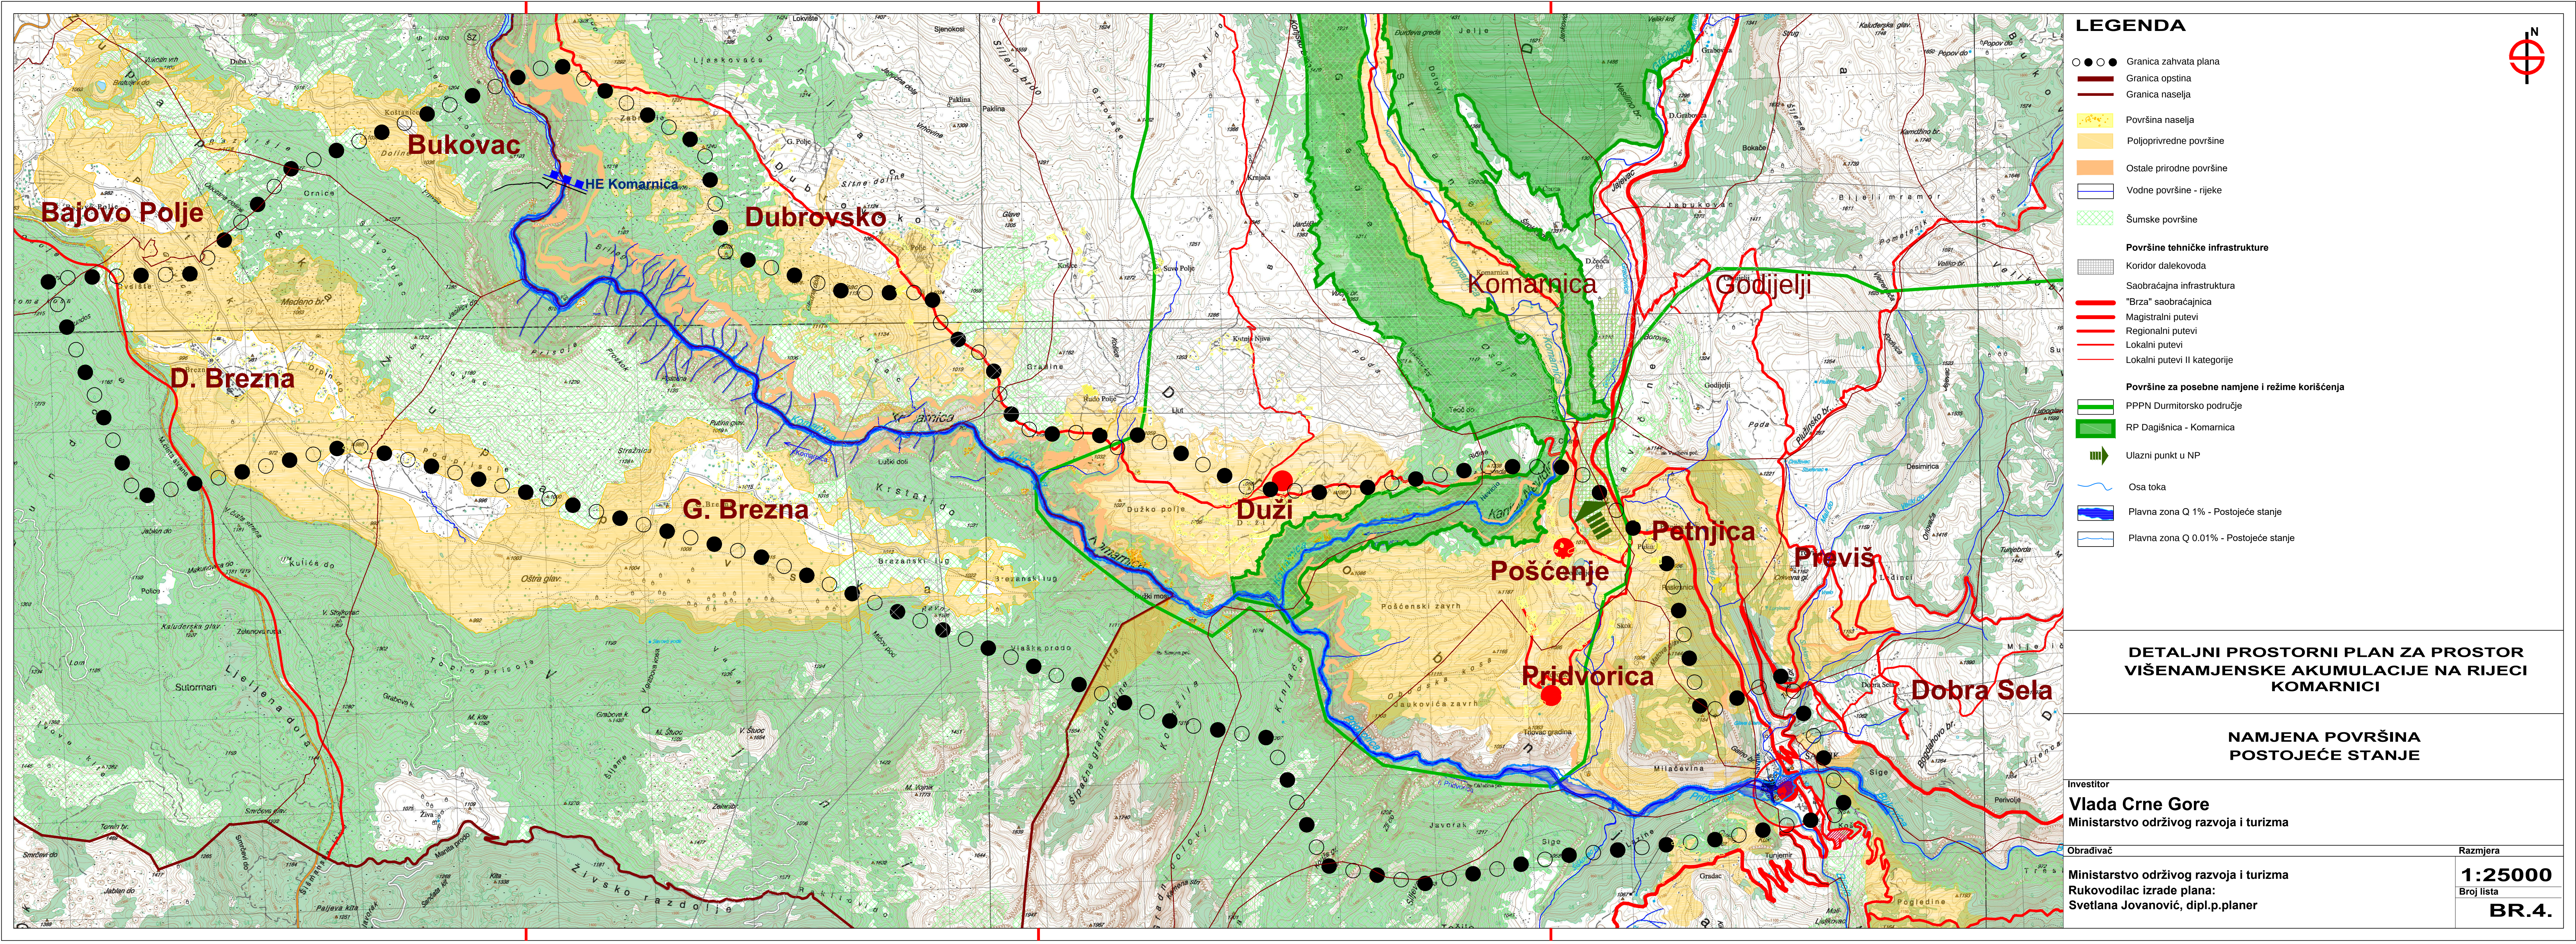

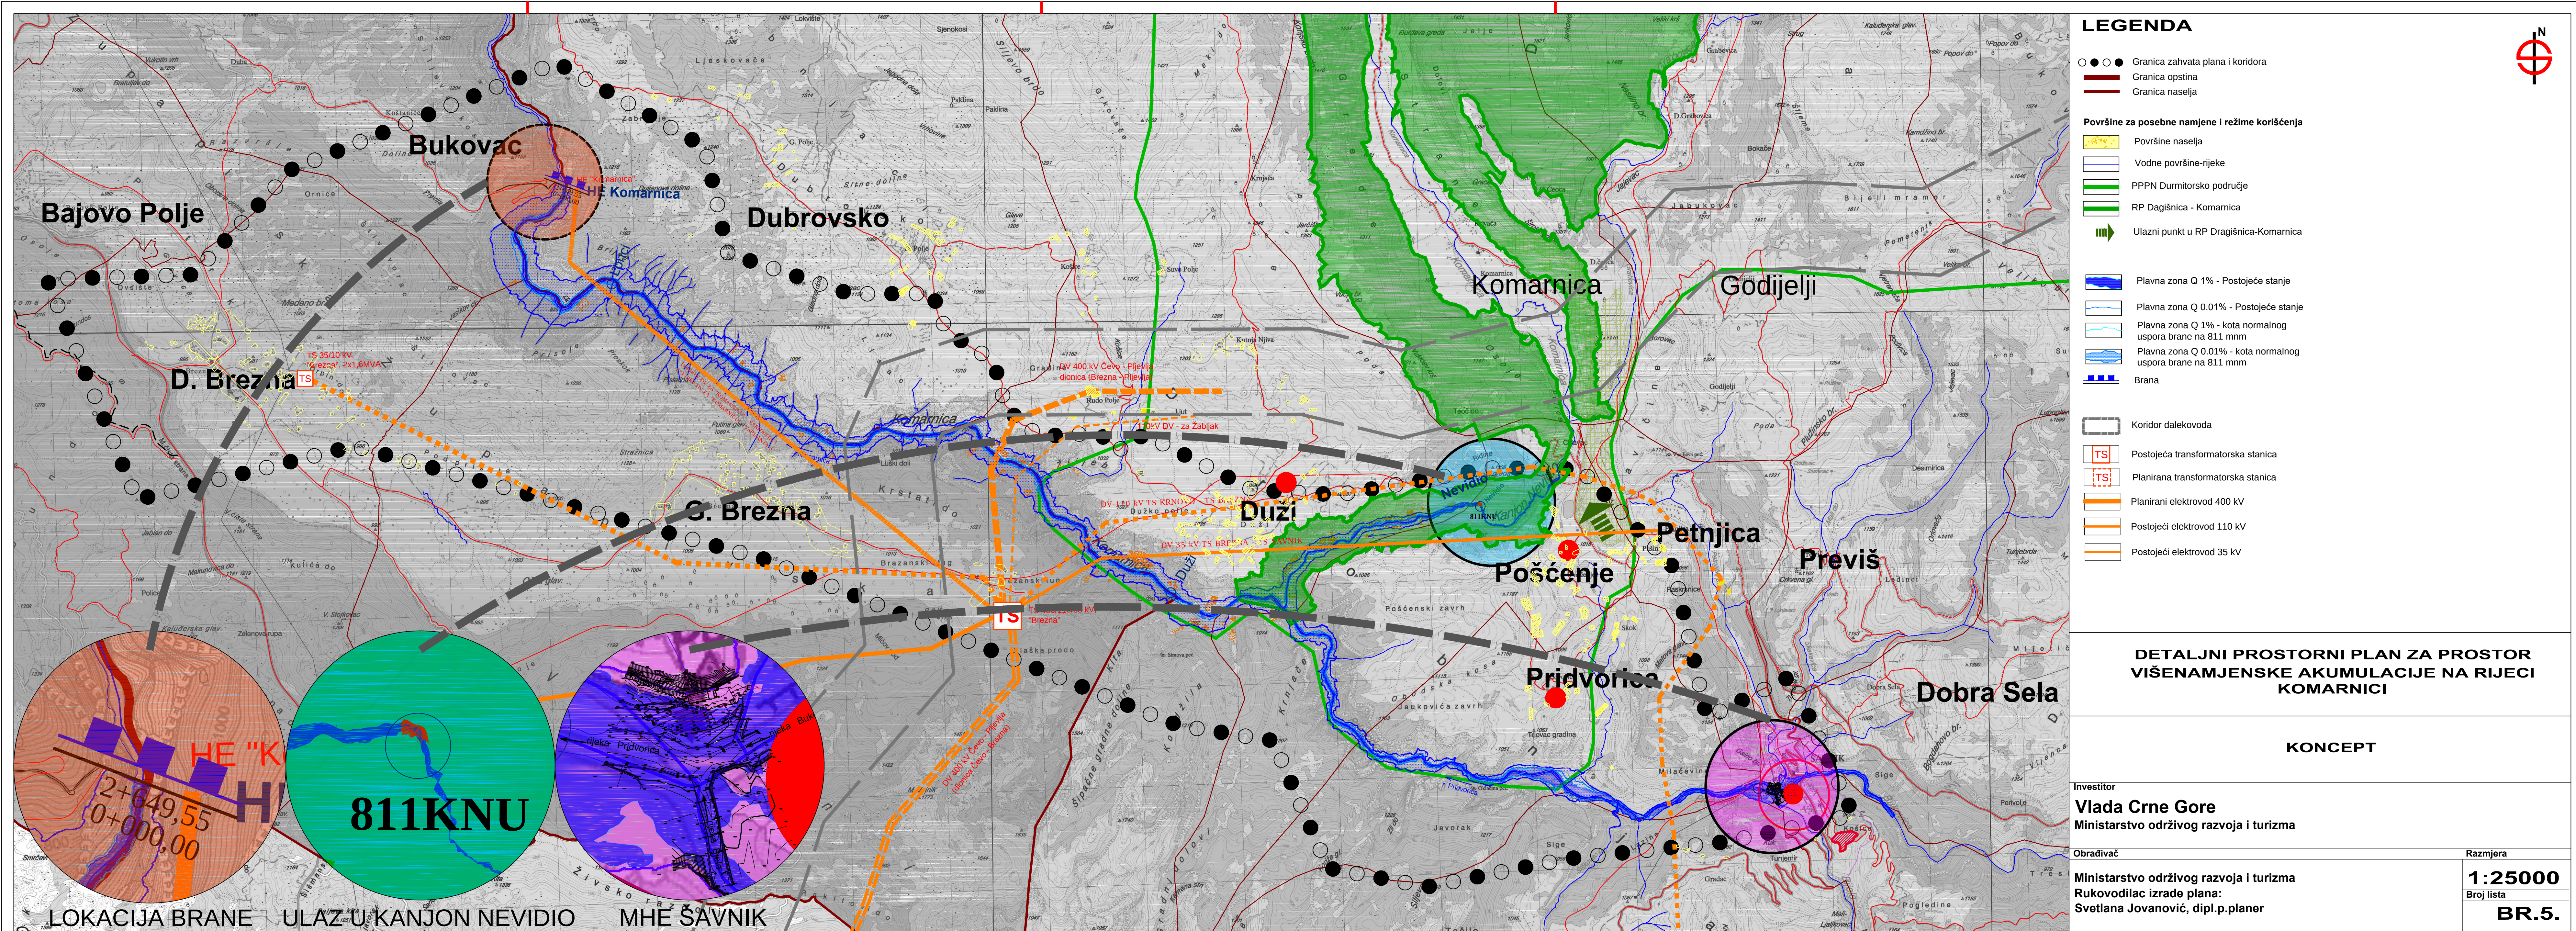

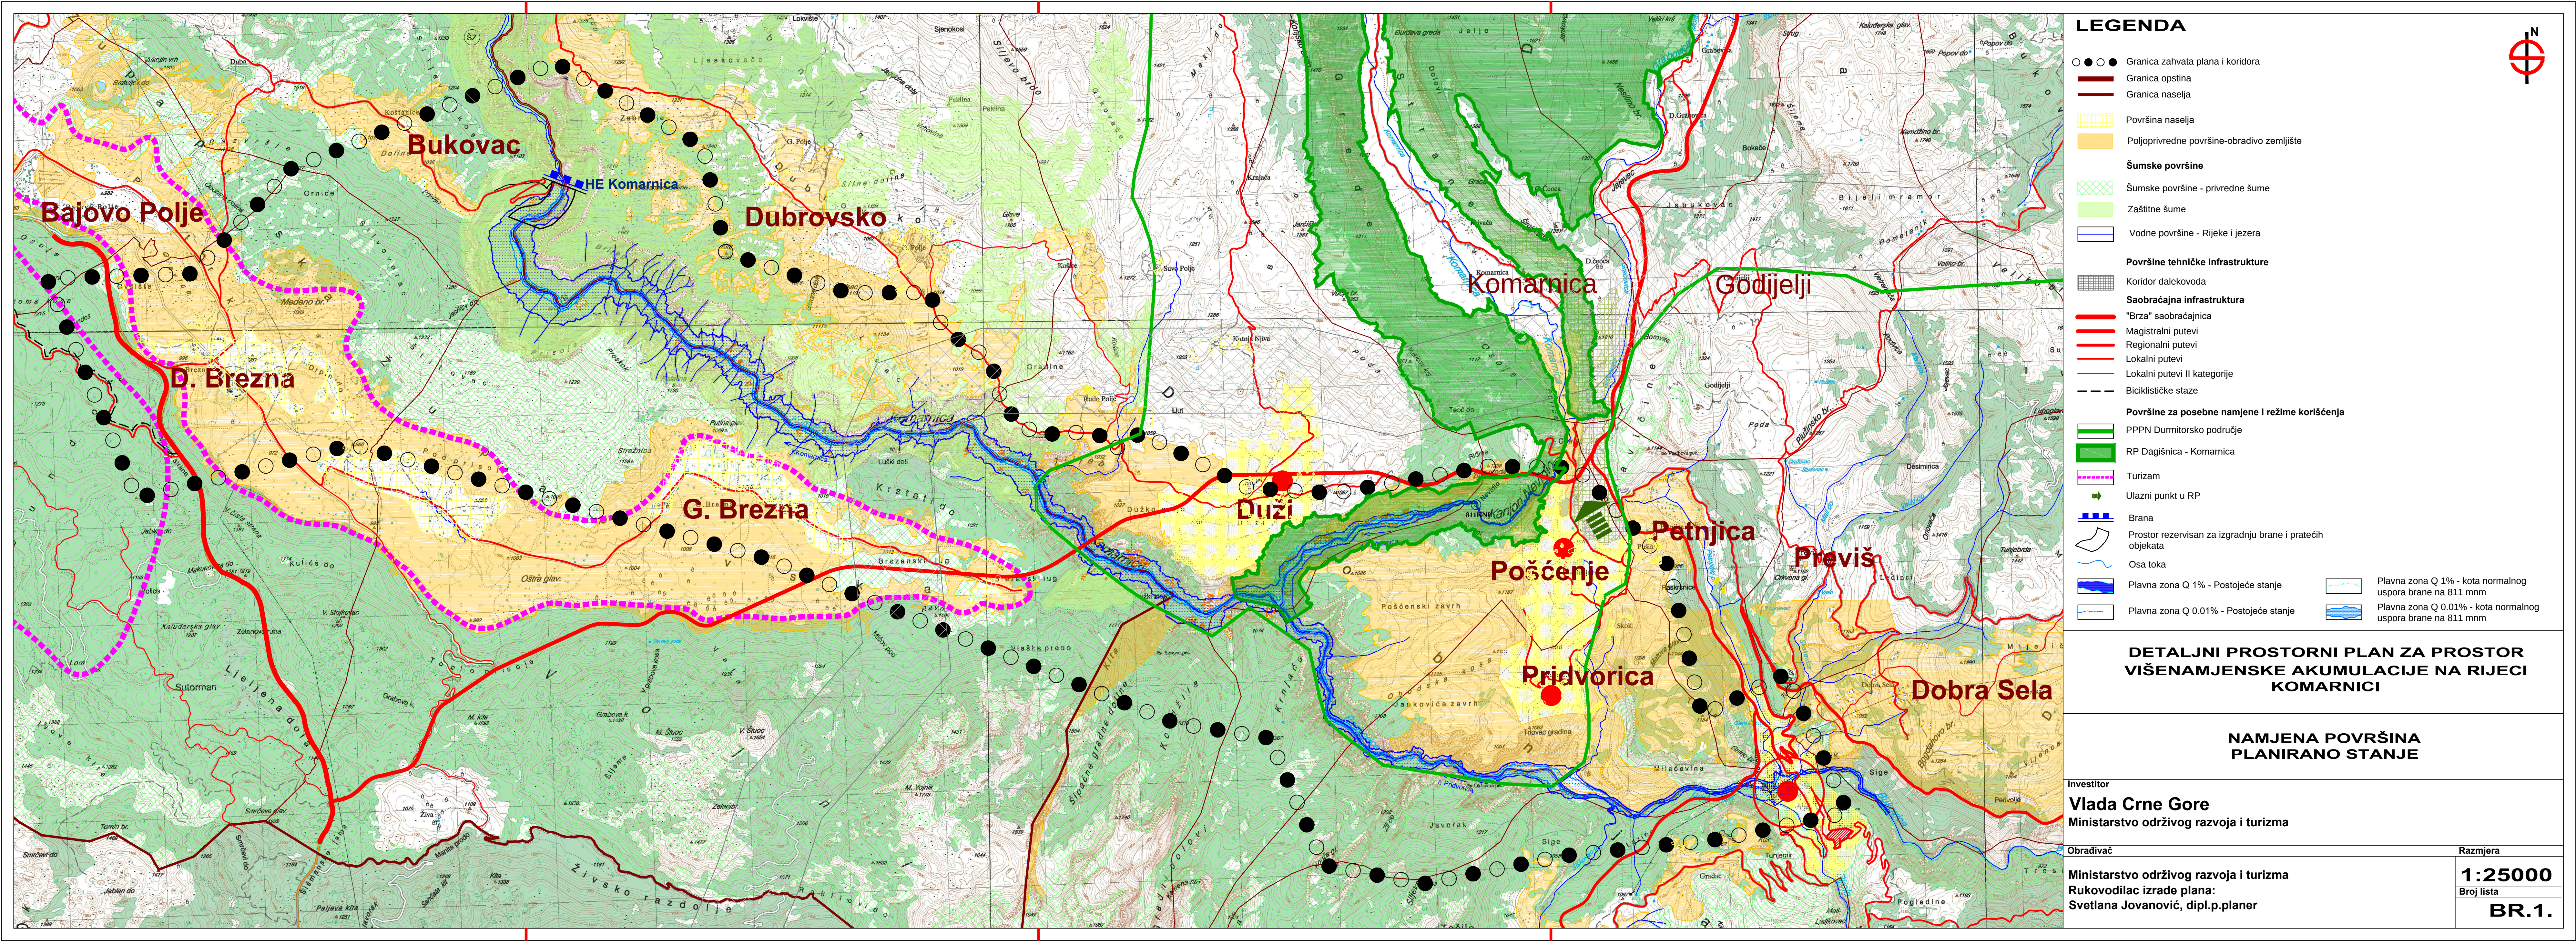

LEGENDA

- Granica zahvata plana i koridora

Granica opština

Granica naselja

Površina naselja

Poljoprivredne površine-obradivo zemljište
- Šumske površine
- Šumske površine - privredne šume
- Zaštitne šume
- Vodne površine - Rijeke i jezera

Površine tehničke infrastrukture

Koridor dalekovoda

Saobraćajna infrastruktura

"Brza" saobraćajnica

Magistralni putevi

Regionalni putevi

Lokalni putevi

Lokalni putevi II kategorije

Biciklističke staze

Površine za posebne namjene i režime korišćenja

PPPN Durmitorsko područje

RP Dagišnica - Komarnica

Turizam

Ulazni punkt u RP

Brana

Prostor rezervisan za izgradnju brane i pratećih objekata

Osa toka

Plavna zona Q 1% - Postojeće stanje

Plavna zona Q 0.01% - Postojeće stanje

Plavna zona Q 1% - kota normalnog uspora brane na 811 mm

Plavna zona Q 0.01% - kota normalnog uspora brane na 811 mm


DETALJNI PROSTORNI PLAN ZA PROSTOR VIŠENAMJENSKE AKUMULACIJE NA RIJECI KOMARNICI

NAMJENA POVRŠINA PLANIRANO STANJE

Investitor
Vlada Crne Gore
Ministarstvo održivog razvoja i turizma

Obrađivač
Ministarstvo održivog razvoja i turizma
Rukovodilac izrade plana:
Svetlana Jovanović, dipl.p.planer

Razmjera
1:25000
Broj lista
BR.1.

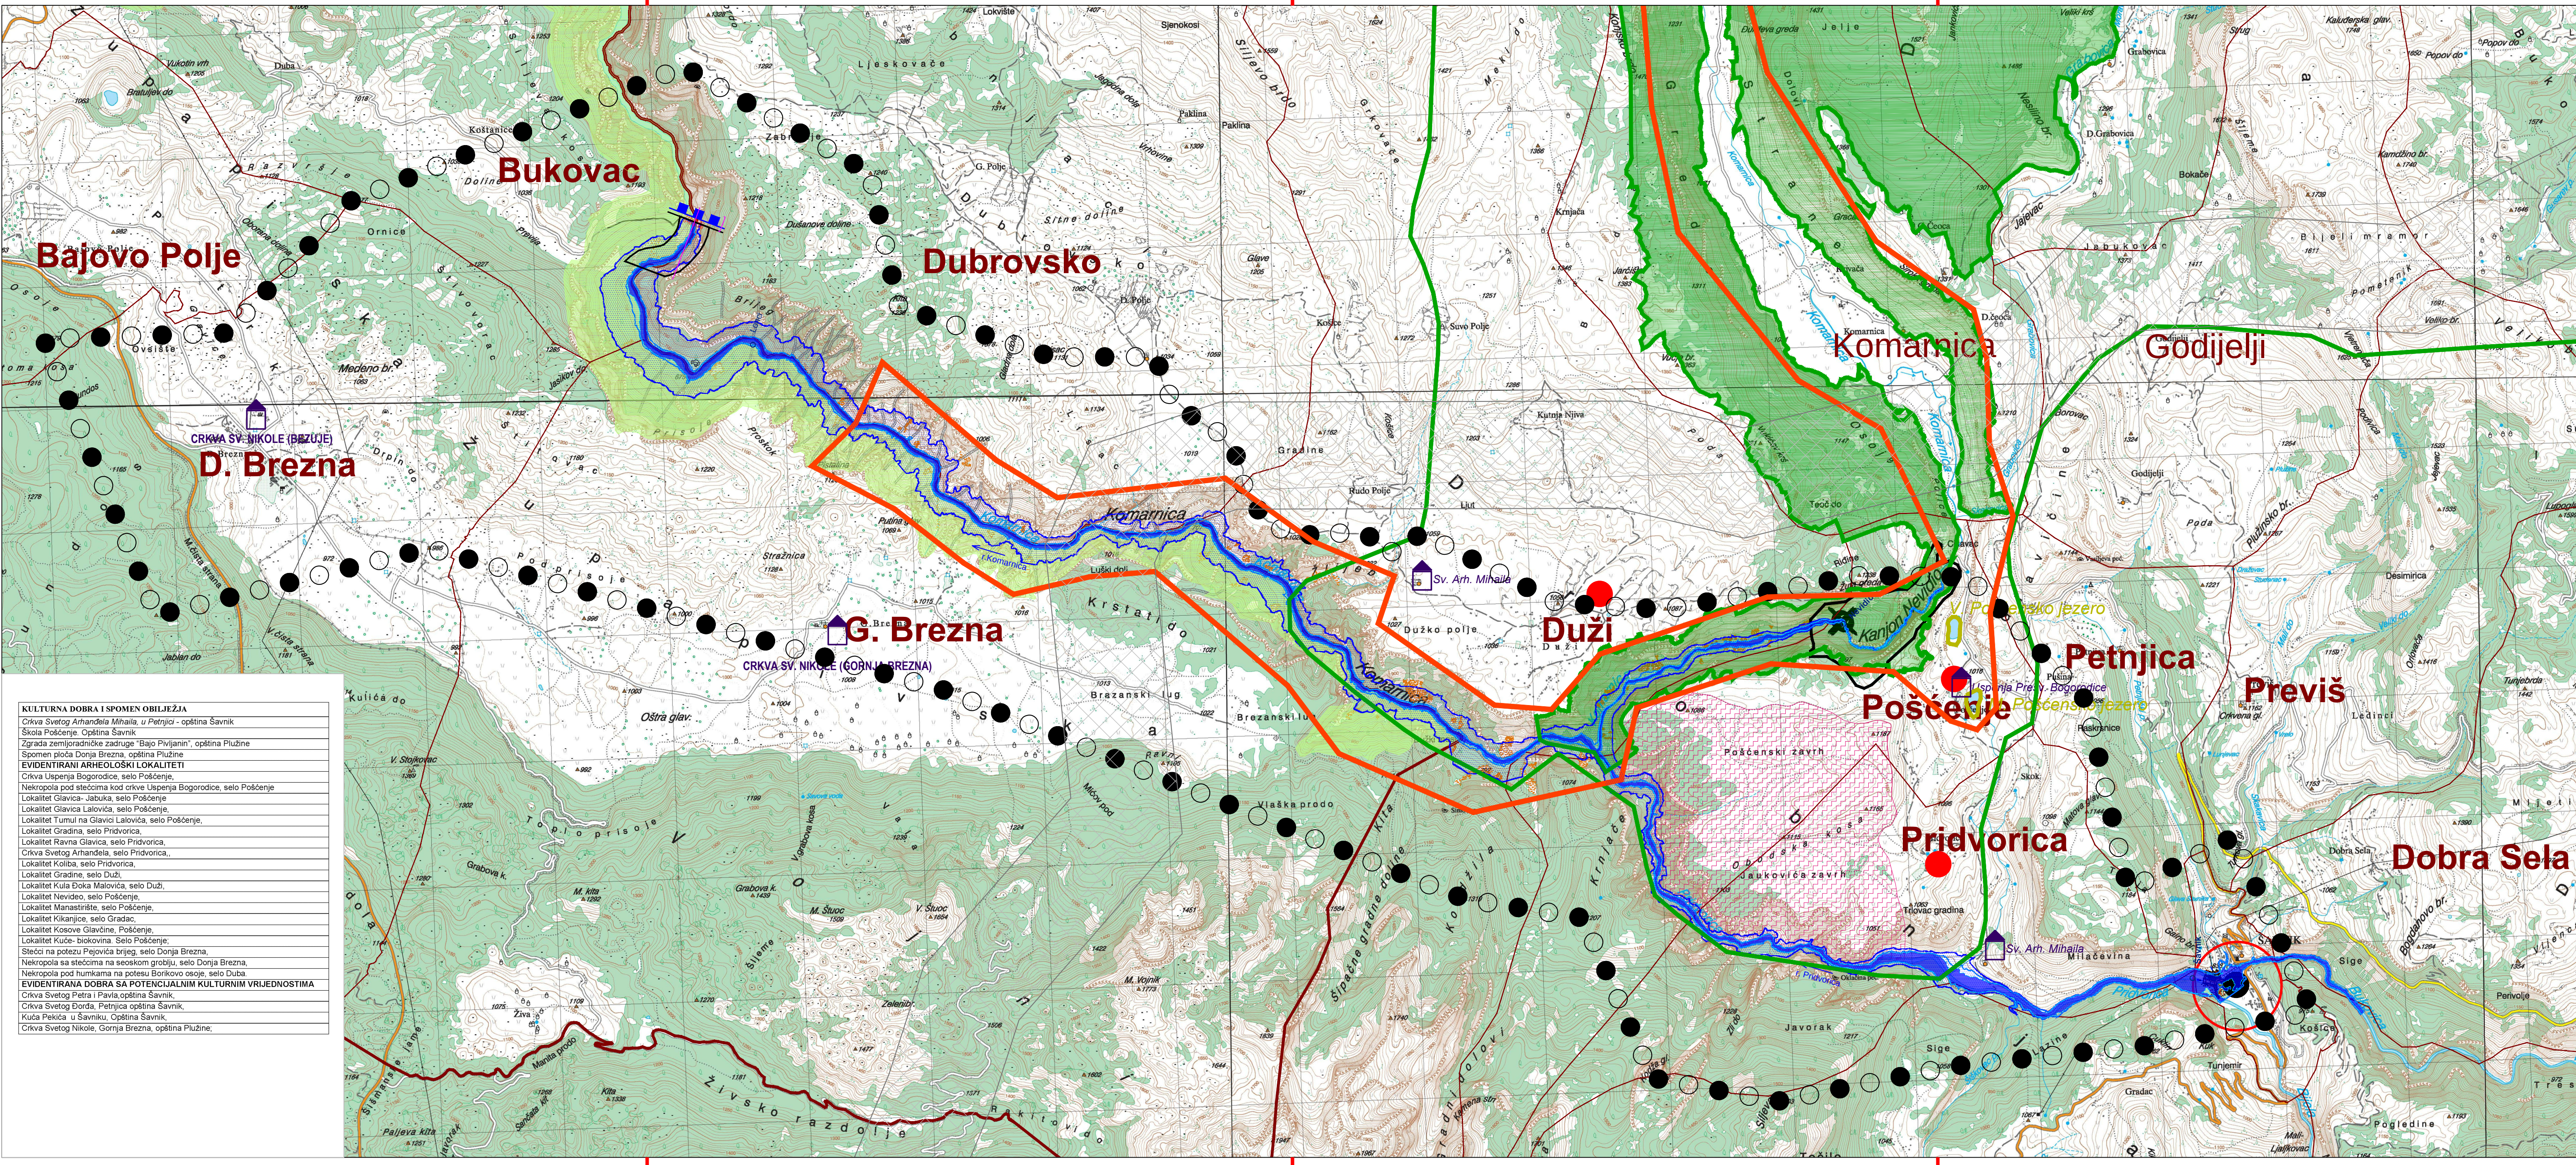

KULTURNA DOBRA I SPOMEN OBILJEŽJA
Crkva Svetog Arhandela Mihaila, u Petnjici - opština Savnik
Škola Pošćenje, Opština Savnik
Zgrada zemljoradničke zadruge "Bajo Pivljanin", opština Plužine
Spomen ploča Donja Brezna, opština Plužine
EVIDENTIRANI ARHEOLOŠKI LOKALITETI
Crkva Uspenja Bogorodice, selo Pošćenje
Nekropola pod stecima kod crkve Uspenja Bogorodice, selo Pošćenje
Lokalitet Glavica - Jabuka, selo Pošćenje
Lokalitet Glavica Lalovića, selo Pošćenje
Lokalitet Tumul na Glavici Lalovića, selo Pošćenje
Lokalitet Gradina, selo Pridvorica
Lokalitet Ravna Glavica, selo Pridvorica
Crkva Svetog Arhandela, selo Pridvorica
Lokalitet Koliba, selo Pridvorica
Lokalitet Gradina, selo Duži
Lokalitet Kuća Doka Malovića, selo Duži
Lokalitet Nevideo, selo Pošćenje
Lokalitet Manastiršte, selo Pošćenje
Lokalitet Kikanjice, selo Gradac
Lokalitet Kosove Glavine, Pošćenje
Lokalitet Kuće-bikovina, Selo Pošćenje
Steci na potezu Pejovića brijeg, selo Donja Brezna
Nekropola sa stecima na naselom grubi, selo Donja Brezna
Nekropola pod humkama na potesu Borikovo osoje, selo Duba
EVIDENTIRANA DOBRA SA POTENCIJALNIM KULTURNIM VRIJEDNOSTIMA
Crkva Svetog Petra i Pavla, opština Savnik
Crkva Svetog Đorđa, Petnjica opština Savnik
Kuća Pekića u Savniku, Opština Savnik
Crkva Svetog Nikole, Gornja Brezna, opština Plužine

LEGENDA

- Granica zahvata plana i koridora
- Granica opština
- Granica naselja
- Površine za posebne namjene i režime korišćenja
- EMERALD Komarnica
- PPN Durmitorsko područje
- RP Dagisnica - Komarnica
- Rezervat Divljači
- Ulazni punkt u RP
- Zaštićeni geomorfološki objekat
- Potencijalna zaštićena prirodna dobra va NP Durmitor (Veliko i Malo Pošćensko jezero)
- Graditeljska baština
- Evidentirani arheološki lokaliteti i dobra sa potencijalnim kulturnim vrijednostima
- Bran
- Prostor rezervisan za izgradnju brane i pratećih objekata
- Osa toka
- Plavna zona Q 1% - Postojeće stanje
- Plavna zona Q 0.01% - Postojeće stanje
- Plavna zona Q 1% - kota normalnog uspora brane na 811 mm
- Plavna zona Q 0.01% - kota normalnog uspora brane na 811 mm


DETALJNI PROSTORNI PLAN ZA PROSTOR VIŠENAMJENSKE AKUMULACIJE NA RIJECI KOMARNICI

KARTA ZAŠTITE PRIRODNE I KULTURNE BAŠTINE

Investitor
Vlada Crne Gore
Ministarstvo održivog razvoja i turizma

Ministarstvo održivog razvoja i turizma
Rukovodilac izrade plana:
Svetlana Jovanović, dipl.p.planer

Razmjera
1:25000
Broj lista
BR.7.

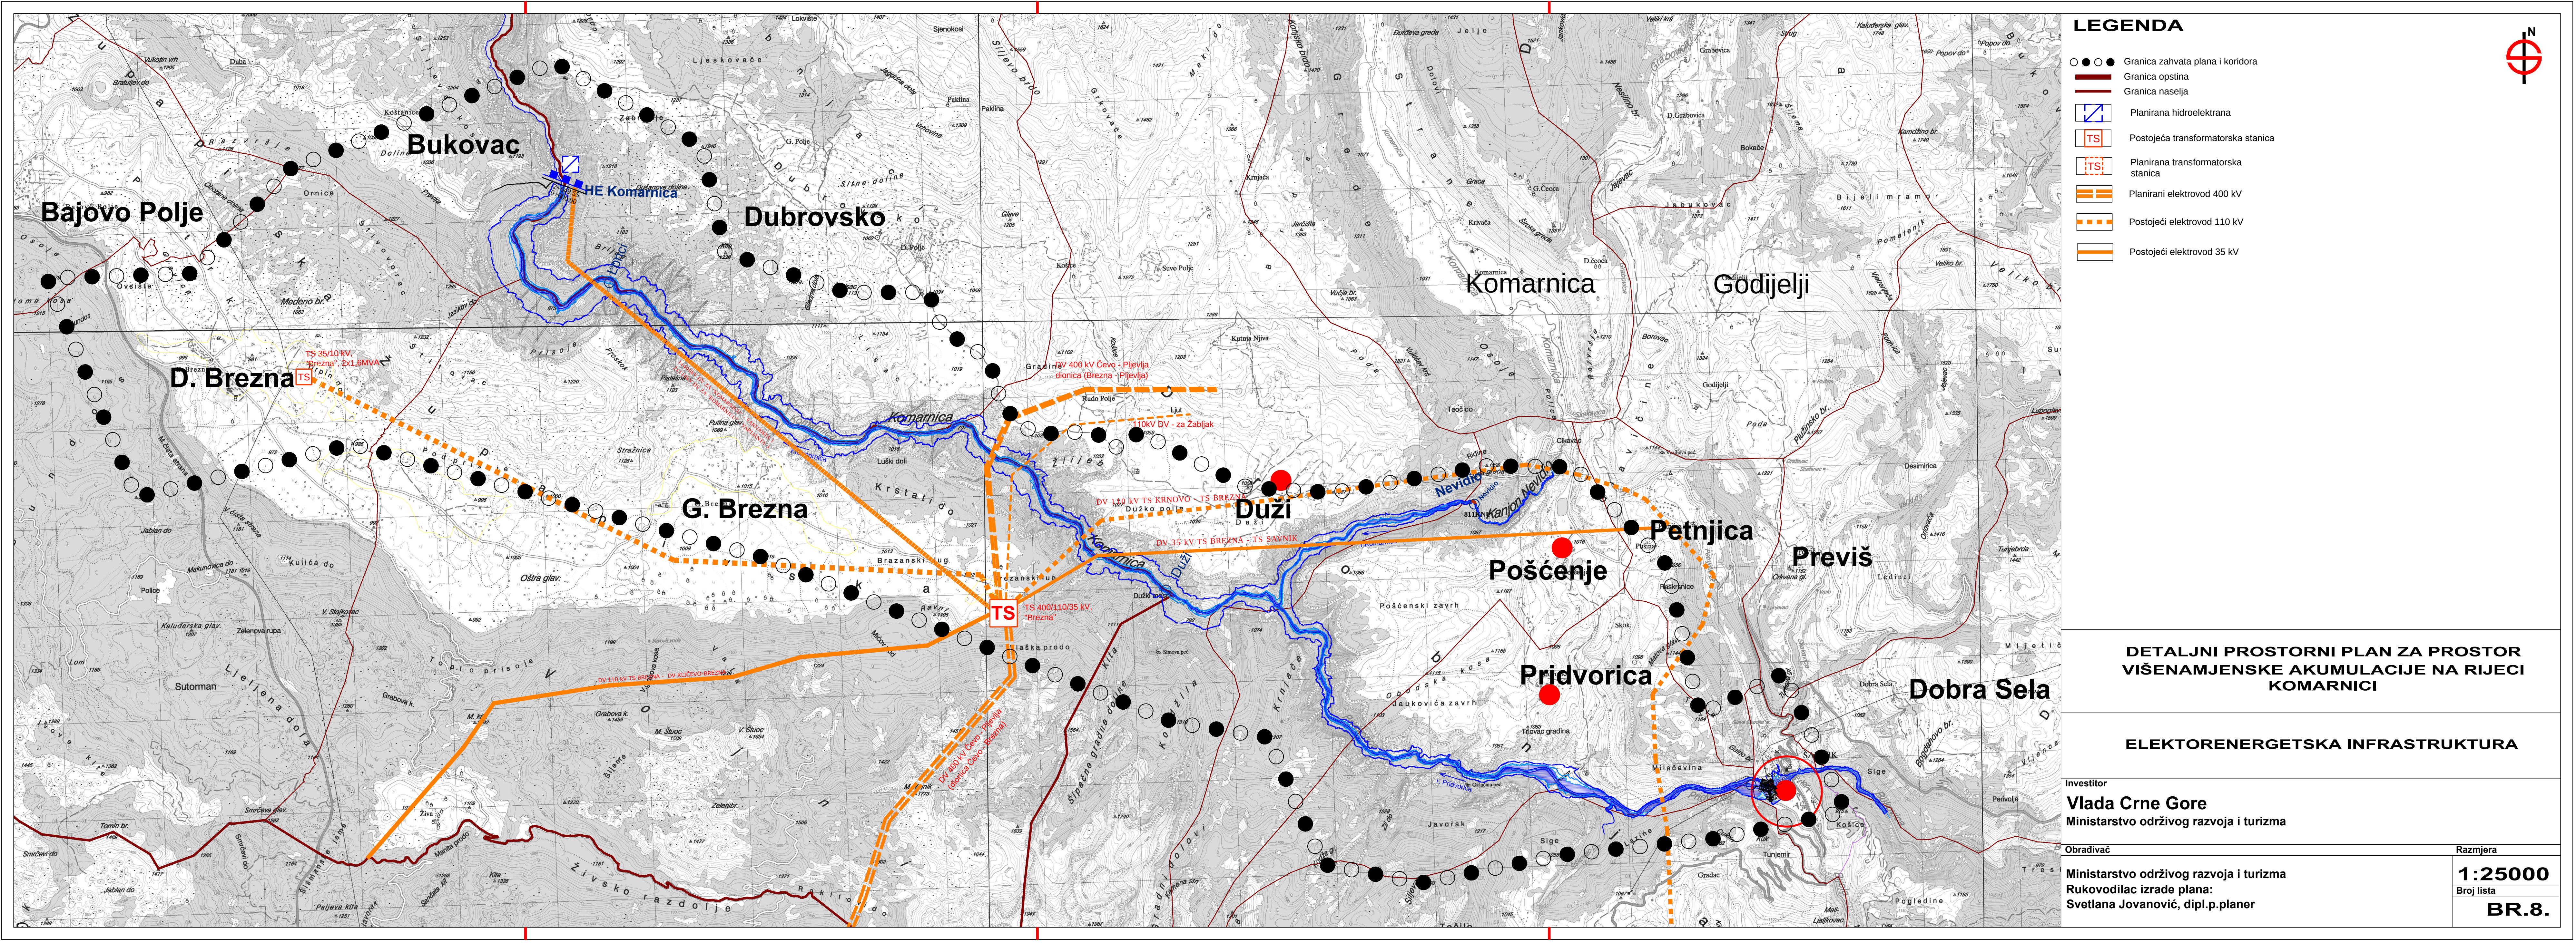

LEGENDA

- ● ● Granica zahvata plana i koridora
- Granica opština
- Granica naselja
- Planirana hidroelektrana
- TS Postojeća transformatorska stanica
- TS Planirana transformatorska stanica
- Planirani elektrovod 400 kV
- Postojeći elektrovod 110 kV
- Postojeći elektrovod 35 kV

DETALJNI PROSTORNI PLAN ZA PROSTOR
VIŠENAMJENSKE AKUMULACIJE NA RIJECI
KOMARNICI

ELEKTROENERGETSKA INFRASTRUKTURA

Investitor
Vlada Crne Gore
Ministarstvo održivog razvoja i turizma

Obrađivač
Ministarstvo održivog razvoja i turizma
Rukovodilac izrade plana:
Svetlana Jovanović, dipl.p.planer

Razmjera
1:25000
Broj lista
BR.8.

