



Crna Gora  
Ministarstvo ekologije,  
prostornog planiranja i urbanizma

Adresa: IV proleterske brigade broj 19  
81000 Podgorica, Crna Gora  
tel: +382 20 446 200  
fax: +382 20 446 215

DIREKTORAT ZA PLANIRANJE I  
UREĐENJE PROSTORA  
Direkcija za izdavanje  
urbanističko-tehničkih uslova  
Broj: 08-332/22-5579/8

Podgorica, 23.09.2022. godine

ŠĆEPANOVIĆ PAVLE

**PODGORICA**  
**UI. Pera Šoća 2-2**

Dostavljaju se Urbanističko - tehnički uslovi broj 08-332/22-5579/8 od 23.09.2022. godine, za izradu tehničke dokumentacije za izgradnju objekta namjene hotel T1 4\* na urbanističkoj parceli UP 109, Blok 5, u zahvatu Detaljnog urbanističkog plana „Pečurice – turistički kompleks“ (Službeni list Crne Gore“, br. 32/16), u Baru.




Ovlašćeno službeno lice  
Branka Petrović

*Branka Petrović*

Dostavljeno:

- Podnosiocu zahtjeva
- Direktorat za inspeksijske poslove i licenciranje
- U spise predmeta
- a/a

## URBANISTIČKO - TEHNIČKI USLOVI

1.	<p><b>DIREKTORAT ZA PLANIRANJE I UREĐENJE PROSTORA</b>                  Direkcija za izdavanje urbanističko-tehničkih uslova                  Broj: 08-332/22-5579/8                  Podgorica, 23.09.2022. godine</p>	 <p>Crna Gora                  Ministarstvo ekologije, prostornog planiranja i urbanizma</p>
2.	Ministarstvo ekologije, prostornog planiranja i urbanizma, na osnovu člana 74 Zakona o planiranju prostora i izgradnji objekata ("Službeni list Crne Gore", br. 64/17, 44/18, 63/18, 82/20) i podnijetog zahtjeva <b>Šćepanović Pavla iz Podgorice</b> , izdaje:	
3.	<p><b>URBANISTIČKO-TEHNIČKE USLOVE</b>                  za izradu tehničke dokumentacije</p>	
4.	za izgradnju objekta namjene hotel T1 4* na urbanističkoj parceli UP 109, Blok 5, koja se sastoji od dijelova katastarskih parcela 3510/1, 3500/21, 3500/20 i 3518 KO Kunje, u zahvatu Detaljnog urbanističkog plana „Pečurice – turistički kompleks“ (Službeni list Crne Gore", br. 32/16), u Baru.	
5.	<b>PODNOŠILAC ZAHTJEVA:</b>	<b>Šćepanović Pavle iz Podgorice</b>
6.	<p><b>POSTOJEĆE STANJE</b></p> <p>Katastarske parcele 3510/1, 3500/21, 3500/20 i 3518 KO Kunje, nalaze se u zahvatu Detaljnog urbanističkog plana „Pečurice – turistički kompleks“, u Baru.</p> <p>Prema listu nepokretnosti 209 – prepis, Područna jedinica Bar, evidentirano je sljedeće:</p> <ul style="list-style-type: none"> <li>- na katastarskoj parceli 3510/1 KO Kunje, šume 4. klase, površine 6334 m<sup>2</sup></li> </ul> <p>Prema listu nepokretnosti 1076 – prepis, Područna jedinica Bar, evidentirano je sljedeće:</p> <ul style="list-style-type: none"> <li>- na katastarskoj parceli 3500/20 KO Kunje, šume 4. klase, površine 200 m<sup>2</sup></li> </ul> <p>Prema listu nepokretnosti 3444 – prepis, Područna jedinica Bar, evidentirano je sljedeće:</p> <ul style="list-style-type: none"> <li>- na katastarskoj parceli 3500/21 KO Kunje, šume 4. klase, površine 560m<sup>2</sup>.</li> </ul> <p>Prema listu nepokretnosti 925 – prepis, Područna jedinica Bar, evidentirano je sljedeće:</p> <ul style="list-style-type: none"> <li>- na katastarskoj parceli 3518 KO Kunje, dvorište, površine 242m<sup>2</sup>.</li> </ul>	

7. **PLANIRANO STANJE**

7.1. **Namjena parcele odnosno lokacije**

**Urbanistička parcela UP 109, Blok 5, u zahvatu DUP-a „Pečurice – turistički kompleks“, sastoji se od dijelova katastarskih parcela 3510/1, 3500/21, 3500/20 i 3518 KO Kunje i namjene je turizam – hotel T1 4\* .**

**Turizam - hotel (T1)**

**Urbanističke parcele namjene turizam T1 su parcele na kojima je predviđena izgradnja novih objekata.**

- objekte organizovati kao slobodnostojeće objekte na urbanističkoj parceli
- max zauzatost urbanističke parcele iznosi 30%
- max indeks izgrađenosti urbanističke parcele iznosi 0.8
- udio smještajnih kapaciteta mora biti najmanje 70% u osnovnom objektu i najviše 30% u vilama i depadansima
- predviđena spratnost objekata na urbanističkoj parceli je P+2 - P+5 za osnovne objekte i P+1 za vile i depadanse
- parkiranje vozila zaposlenih, gostiju i posjetilaca predvidjeti na urbanističkoj parceli na otvorenom parking prostoru ili u garaži u objektu
- izuzetno od pretežne namjene na urbanističkoj parceli se mogu planirati i
  - objekti i sadržaji poslovnih, komercijalnih i uslužnih djelatnosti
  - objekti sporta i rekreacije
  - objekti djelatnosti kulture
- najmanje 40% površine urbanističke parcele treba da bude uređeno ili prirodno zelenilo
- zelene površine u okviru urbanističkih parcela pejzažno urediti uz prethodnu analizu postojećeg-zatečenog zelenog fonda kako bi se u najvećoj mogućoj mjeri očuvao i revitalizovao prirodni biodiverzitet
- u skladu sa opštim uslovima za izgradnju objekata, na urbanističkoj parceli je moguća fazna realizacija planiranih kapaciteta
- projektnu dokumentaciju za planirane objekte raditi u skladu sa važećim propisima za projektovanje ovakve vrste turističkih objekata

**Hotel**

Hotel je objekat za pružanje usluge smještaja i usluge pripremanja i usluživanja hrane i pića, po pravilu sa minimalnim kapacitetom od sedam smještajnih jedinica za noćenje, recepcijom i holom hotela, i restoranom sa kuhinjom. Hotel može imati depadans, koji predstavlja samostalnu građevinsku cjelinu, lociran u njegovoj neposrednoj blizini i u kojem se pružaju usluge smještaja, dok se usluge pripremanja i usluživanja hrane i pića, kao i druge ugostiteljske usluge, po pravilu, pružaju u osnovnom objektu (hotelu). Recepcija, hol i restoranski dio su, po pravilu, smješteni u glavnoj zgradi. Hotel može biti hotel, mali hotel, boutique hotel, garni hotel, apart hotel, condo hotel, hostel, pansion ili motel.

**Analitički pokazatelji Blok 5 UP109**

Br.urb. parcele	Površina urb.parc	Namjena	max površina prizemlja	max spratnost	max bruto površina	max. broj turističkih ležaja	smještajnih jedinica	max. indeks (SI/Kiz)
blok 5								
UP109	3899,69	hotel 4* T1	1170,00	P+2	3119,00	40	20	0,308

	<p>Procedure izrade tehničko-investicione dokumentacije, kao i samo građenje, mora se sprovoditi u svemu prema važećoj zakonskoj regulativi.</p>
7.2.	<p><b>Pravila parcelacije</b></p> <p>Parcelacija je prikazana na dostavljenoj topografsko katastarskoj podlozi, a koordinate prelomnih tačaka granica urbanističkih parcela prikazane su u grafičkom prilogu <i>Plan parcelacije</i>.</p> <p><b>Osnov za parcelaciju i preparcelaciju bila je postojeća vlasnička parcelacija i mreža postojećih i novoplaniranih saobraćajnica.</b></p> <p>Urbanističke parcele mogu biti sačinjene od jedne ili više katastrskih parcela, ili od dijela katastarske parcele.</p> <p>Sve urbanističke parcele moraju imati obezbijeden direktan kolski ili pješački pristup sa javne kolske saobraćajnice.</p> <p>Kada urbanistička parcela, koja je određena ovim planskim dokumentom, ima manja odstupanja od postojeće katastarske parcele (ili parcela), kao i u drugim opravdanim slučajevima kada je potrebno izvršiti usklađivanje urbanističke parcele sa katastarskom parcelom, organ nadležan za poslove uređenja prostora može izvršiti usklađivanje urbanističke parcele sa katastarskim stanjem u toku postupka za izdavanje građevinske dozvole.</p> <p>Članom 13 Pravilnika o načinu izrade, razmjeri i bližoj sadržini tehničke dokumentacije („ Službeni list Crne Gore”, br.44/18), propisano je da tehnička dokumentacija sadrži elaborat parcelacije po planskom dokumentu.</p>
7.3.	<p><b>Građevinska i regulaciona linija, odnos prema susjednim parcelama</b></p> <p><u>Regulaciona linija</u> je linija koja dijeli javnu površinu od površina namjenjenih za druge namjene. U planu nije koordinatno određena iz razloga što se koordinate parcela poklapaju sa istom i samim tim je određuju.</p> <p><u>Građevinska linija</u> utvrđuje se ovim planom u odnosu na osovine saobraćajnica, a predstavlja liniju do koje je dozvoljeno graditi objekat. Građevinska linija je definisana koordinatama prelomnih tačaka u grafičkom prilogu Plan parcelacije, regulacije i nivelacije. Građevinske linije određuju površinu, zonu za gradnju, unutar koje je dozvoljeno graditi a prema parametrima iz plana. Ukoliko na urbanističkoj parceli nije grafički definisana građevinska linija, minimalno rastojanje od granica urbanističke parcele je 2m. U slučajevima kad građevinska linija nije grafički definisana moguće je graditi na ivici parcele, ili na rastojanju manjem od 2m, jedino uz pismenu saglasnost graničnih susjeda. Erkeri, terase, balkoni i drugi istureni djelovi objekata ne mogu prelaziti građevinsku liniju, kao ni minimalna definisana odstojanja od bočnih i zadnjih ivica urbanističke parcele.</p> <p><u>Visinska regulacija</u> definisana je maksimalnom spratnošću odnosno maksimalno dozvoljenom visinom objekta na svim urbanističkim parcelama.</p> <p>Etaže mogu biti podzemne i nadzemne.</p> <p>Podzemna etaža je podrum, a nadzemne etaže su suteran, prizemlje, sprat i potkrovlje.</p> <p><u>Podrum</u> je podzemna etaža čiji vertikalni gabarit ne može nadvisiti relevantnu kotu terena o.oom, čiji je horizontalni gabarit definisan građevinskom linijom i ne može</p>

biti veći od urbanističke parcele. Ako se radi o denivelisanom terenu, relevantnom kotom terena smatra se kota konačno uređenog i nivelisanog terena oko objekta. Suteren je nadzemna etaža kod koje se dio vertikalnog gabarita nalazi iznad kote konačno nivelisanog terena oko objekta i čiji su horizontalni gabariti definisani građevinskom linijom.

Suteren može biti na ravnom ili denivelisanom terenu. Kod suterena na ravnom terenu vertikalni gabarit ne može nadvisiti kotu terena više od 1m konačno nivelisanog i uređenog terena oko objekta. Suteren na denivelisanom terenu je sa tri strane ugrađen u teren, s tim što se kota poda suterena na jednoj strani objekta poklapa sa kotom terena ili odstupa od kote terena maksimalno 1.0m.

Nije dozvoljena naknadna prenamjena garaža i tehničkih prostorija u sutereu u druge namjene.

Prizemlje je prva etaža sa visinom poda jednakom ili višom od okolnog uređenog terena, tj. prva etaža iznad suterena. Za stambene objekte kota poda prizemlja je maksimalno 1.00m, a za poslovne objekte maksimalno 0.20m iznad kote konačno uređenog i nivelisanog terena oko objekta.

Sprat je svaka etaža između prizemlja i potkrovlja/ krova. Ukoliko krovna konstrukcija i visina sljemena omogućavaju organizovanje prostora tavana u svrhu stanovanja, taj prostor ulazi u obračun bruto razvijene građevinske površine sa 100% i kao takav mora biti prepoznat u planiranim indeksima izgrađenosti za tretiranu parcelu (tavan ne ulazi u obračun spratnosti objekta).

Potkrovlje ili završna etaža se nalazi iznad poslednjeg sprata. Najniža svijetla visina potkrovlja ne smije biti veća od 1.2m na mjestu gdje se građevinska linija potkrovlja i spratova poklapaju.

Tavan je dio objekta bez nadzidka, isključivo ispod kosog ili lučnog krova, a iznad međuspratne konstrukcije poslednje etaže i može imati minimalne otvore za svjetlo i ventilaciju. Tavan nije etaža. Ukoliko krovna konstrukcija i visina sljemena omogućavaju organizovanje prostora tavana u svrhu stanovanja, taj prostor ulazi u obračun BGP sa 100% i kao takav mora biti prepoznat u planiranim indeksima izgrađenosti za tretiranu parcelu.

Maksimalno dozvoljena visina objekta mjeri se od najniže kote okolnog konačno uređenog i nivelisanog terena ili trotoara uz objekat do kote sljemena ili vijenca ravnog krova.

Nivelacija se bazira na postojećoj nivelaciji terena.

Najveća visina etaže za obračun visine građevine, mjerena između gornjih kota međuetaznih konstrukcija iznosi:

- za garaže i tehničke prostorije do 3m
- za stambene etaže do 3.5m
- za poslovne etaže do 4.5m
- izuzetno za osiguranje prolaza za pristup interventnih i dostavnih vozila, visina prizemne etaže na mjestu prolaza iznosi 4.5m.

**Urbanističko tehnički uslovi za izgradnju objekata – izgradnja novih objekata**

Da bi se omogućila izgradnja novih objekata i uredio teren, potrebno je prije realizacije namjena definisanih ovim Planom izvršiti nivelaciju terena i komunalno opremanje zemljišta, u skladu s ovim uslovima:

- gabarite objekata projektovati u skladu sa zadatim veličinama zauzetosti terena, spratnosti i bruto građevinske površine;
- u okviru maksimalne bruto građevinske površine planiranih objekata uračunati ukupnu površinu otvorenog i zatvorenog korisnog prostora, koji je planiran u svim etažama objekta (suteren-prizemlje-sprat-potkrovlje);
- ostavlja se mogućnost planiranja podruma;
- površina garažnog prostora i tehničkih prostorija ne obračunava se u bruto građevinsku površinu objekta;
- izgradnji objekata mora da prethodi detaljno geomehaničko ispitivanje terena, a tehničku dokumentaciju raditi isključivo na osnovu detaljnih geodetskih snimaka terena, geoloških i hidrogeoloških podataka, kao i rezultata o geomehničkim ispitivanjima tla;
- izbor fundiranja objekata prilagoditi zahtjevima sigurnosti, ekonomičnosti i funkcionalnosti objekata;
- prilikom izgradnje objekata u cilju obezbedjenja stabilnosti terena, potrebno je izvršiti odgovarajuće saniranje terena, ako se za to pojavi potreba;
- da bi se omogućila izgradnja objekata i uređenje terena, prije realizacije definisane ovim Planom, potrebno je izvršiti rasčišćavanje i nivelaciju terena, regulisanje odvodnih kanala i komunalno opremanje zemljišta.

#### Konstrukcija objekta

Konstrukciju novih objekata oblikovati na savremen način bez miješanja sistema nošenja po spratovima, sa jednostavnim osnovama i jasnom seizmičkom koncepcijom.

Izbor fundiranja novih objekata prilagoditi zahtjevima sigurnosti, ekonomičnosti i funkcionalnosti objekta. Posebnu pažnju posvetiti mjerama antikorozivne zaštite.

Prilikom projektovanja tehničke dokumentacije poštovati:

- Pravilnik o načinu izrade i sadržini tehničke dokumentacije za građenje objekta („Službeni list Crne Gore“, br. 44/18, 43/19);
- Pravilnik o načinu obračuna površine i zapremine zgrade („Službeni list Crne Gore“, br. 60/18);
- Pravilnik o vrstama, minimalno-tehničkim uslovima i kategorizaciji ugostiteljskih objekata („Službeni list Crne Gore“, br. 36/18).

Objekat projektovati u duhu sa tehničkim propisima, normativima i standardima za projektovanje ove vrste objekata, Pravilnikom o vrstama, minimalno-tehničkim uslovima i kategorizaciji ugostiteljskih objekata („Službeni list Crne Gore“, br. 36/18).

8.

#### **PREPORUKE ZA SMANJENJE UTICAJA I ZAŠTITU OD ZEMLJOTRESA, KAO I DRUGE USLOVE ZA ZAŠTITU OD ELEMENTARNIH NEPOGODA I TEHNIČKO-TEHNOLOŠKIH I DRUGIH NESREĆA**

Tehničkom dokumentacijom predvidjeti mjere zaštite od požara shodno propisima za ovu vrstu objekata. U cilju zaštite od elementarnih nepogoda postupiti u skladu sa Zakonom o zaštiti i spašavanju (»Službeni list CG«, br.13/07, 05/08, 86/09 i 32/11 i 54/16) i Pravilnikom o mjerama zaštite od elementarnih nepogoda (»Službeni list RCG«, br.8/93) i Zakonu o zapaljivim tečnostima i gasovima (»Službeni list CG«, br.26/10 i 48/15).

Shodno članu 9 Zakona o zaštiti i zdravlju na radu („Službeni list CG“, br.34/14), pri izradi tehničke dokumentacije projektant koji u skladu sa propisima o uređenju prostora i izgradnji objekata izrađuje tehničku dokumentaciju za izgradnju, rekonstrukciju ili adaptaciju objekta, namijenjene za radne i pomoćne prostorije i objekte gdje se tehnološki proces obavlja na otvorenom prostoru, dužan je da predvidjeti propisane mjere zaštite na radu u skladu sa tehnološkim projektnim zadatkom. Pri izgradnji, rekonstrukciji ili rušenju objekta potrebno je izraditi Elaborat o uređenju gradilišta u skladu sa aktom nadležnog ministarstva shodno članu 10 Zakona o zaštiti i zdravlju na radu.

U cilju obezbjeđenja zaštite od požara primjeniti mjere propisane sljedećim zakonima i propisima:

- Zakon o zaštiti i spašavanju („Službeni list CG“, br.13/07, 05/08, 86/09 i 32/11)  
Pravilnici:
  - Pravilnik o tehničkim normativima za hidrantsku mrežu za gašenje požara („Službeni list SFRJ br.30/91)
  - Pravilnik o tehničkim normativima za pristupne puteve, okretnice i uređene platee za vatrogasna vozila u blizini objekata povećanog rizika od požara („Službeni list SFRJ“, br.8/95)
  - Pravilnik o tehničkim normativima za zaštitu visokih objekata od požara („Službeni list SFRJ“, br.7/84)
  - Pravilnik o tehničkim normativima za zaštitu skladišta od požara i eksplozija („Službeni list SFRJ“, br.24/87)
  - Pravilnik o izgradnji postrojenja za zapaljive tečnosti i o uskladištenju i pretakanju zapaljivih tečnosti („Službeni list SFRJ“, br.20/71, 23/71)
  - Pravilnik o izgradnji stanica za snabdijevanje gorivom motornih vozila i o uskladištenju i pretakanju goriva („Službeni list SFRJ“, br.27/71)
  - Pravilnik o izgradnji postrojenja za tečni naftni gas i o uskladištenju i pretakanju tečnog naftnog gasa („Službeni list SFRJ“, br.24/71, 26/71)

Akt ovog ministarstva Ministarstvu unutrašnjih poslova, broj 08-332/22-5579/2 od 01.08.2022. godine, na koji nije odgovoreno u zakonskom roku.

Proračune raditi na IX stepen seizmičkog inteziteta po MCS skali. Objekat mora biti izgrađen prema važećim propisima za građenje u seizmičkim područjima. Za potrebe proračuna koristiti podatke Zavoda za hidrometeorologiju o klimatskim i hidrometeorološkim karakteristikama u zoni predmetne lokacije.

#### **Mjere zaštite od elementarnih i drugih nepogoda**

Radi zaštite od elementarnih i drugih nepogoda, zbog konstatovanih nepovoljnosti inženjersko geoloških i seizmičkih uslova tla, sva rješenja za buduću izgradnju i uređenje prostora moraju se zasnivati na nalazima i preporukama inženjersko-geoloških istraživanja sa mikroseizmičkom rejonizacijom terena. Neophodno je sprovesti nakanadna geotehnička istraživanja u pogledu hidroloških svojstava tla, kao i konstatovanje drugih relevantnih elemenata za temeljenje objekata, postavljanje saobraćajnica i objekata komunalne infrastrukture. Zbog visokog stepena seizmičke opasnosti sve proračune seizmičke stabilnosti izgradnje zasnivati na posebno izrađenim podacima mikroseizmičke rejonizacije, a objekte od

opšteg interesa sračunati sa većim stepenom opšte seizmičnosti kompleksa. Komunalna infrastruktura je planirana tako da vodovi budu dostupni i poslije rušenja objekata, o čemu treba voditi računa pri rekonstrukcijama i postavljanju novih u kasnijem periodu. Pri planiranju saobraćajne mreže i objekta koji zahtijevaju veće intervencije u tlu (dubina veća od 2m) potrebno je predvidjeti odgovarajuće sanacione radove. Urbanističko rješenje dispozicijom objekata, saobraćajnica i uređenjem slobodnih površina obezbjeđuje mogućnost intervencije svih komunalnih vozila, o čemu treba posebno voditi računa pri izradi tehničke dokumentacije. U pogledu građevinskih mjera zaštite, objekti i infrastruktura treba da budu projektovani i građeni u skladu sa važećim tehničkim normativima i standardima za odgovarajući sadržaj. Svi drugi elementi u vezi zaštite materijalnih dobara i stanovnika treba da budu u skladu sa važećim propisima o zaštiti od elementarnih nepogoda i požara, tako da je za svaku gradnju potrebno pribaviti uslove i saglasnost od nadležnog organa u opštini, na tehničku dokumentaciju i izvedeni objekat.

#### **Mjere zaštite na radu**

Shodno članu 7 Zakona o zaštiti na radu ("Službeni list RCG", br. 79/04, 26/10, 73/10, 40/11), pri izradi tehničke dokumentacije predvidjeti propisane mjere zaštite na radu u skladu sa tehnološkim projektnim zadatkom.

#### **Klimatske odlike područja**

##### *Temperatura vazduha*

Srednja godišnja temperatura vazduha u priobalnom području je veća od 15°C, a u Baru iznosi 15,6°C. U zaleđu priobalnog područja prosječna temperatura vazduha opada usled slabljenja termičkog uticaja Jadranskog mora i povećanja nadmorske visine. Najniža srednja januarska temperatura u toku 30-godišnjeg perioda je bila u Baru 5,8°C a najviša 10,4°C. Ovako tople zime su posledica termičkog uticaja Jadranskog mora.

##### *Padavine*

Padavinski režim na širem području Bara odlikuje se maksimalnom količinom padavina u kasnu jesen i početkom zime (novembar ili decembar) i izrazitim minimumom padavina u toku ljeta (jul).

##### *Vjetar*

Na izučavanom području najizraženiji lokalni vjetrovi su: bura, jugo, etenzija, danik i noćik.

##### *Relativna vlažnost vazduha*

Ova veličina zavisi od temperature, tako da se sa smanjenjem temperature relativna vlažnost povećava, a sa povećanjem temperature smanjuje. Priobalno područje ima malu relativnu vlažnost vazduha, prosječno 68% u Baru i 67% u Ulcinju.

##### *Meteorološke karakteristike mora*

Prema podacima RHMZ - Podgorica, srednja godišnja temperatura vazduha za Bar iznosi 17,7°C, dok srednje mjesečne vrijednosti sa temperaturom višom od 20°C su uglavnom u periodu jun-septembar. Izraženu učestalost kretanja talasa na stanici Bar ima zapadni smjer (69%) i sjeveroistočni (15%).



	<p><i>Hidrološke karakteristike</i></p> <p>More je najznačajnija prirodna osobnost, koja presudno utiče ne samo na klimatske, biogeografske, hidrološke i druge prirodne karakteristike, već i na turistički razvoj ovog kraja. Na ovom dijelu izdvajaju se niske uvale sa malim pješčanim plažama. Glavna površinska struja kreće se od jugoistoka prema sjeverozapadi. U okviru zone detaljnog urbanističkog plana Pečurice i Petovića zabio nema stalnih površinskih tokova što je uslovljeno velikim rasprostranjenjem karbonatnih stijenskih masa i razvićem površinskih i podzemnih karstnih oblika. Jedino u hidrološkom maksimumu formira se nekoliko kraćih površinskih potoka, generalnog pravca toka od istoka prema zapadu, koji gravitiraju prema uvalama Poljuška, Masline i Meret.</p>
9.	<p><b>USLOVI I MJERE ZAŠTITE ŽIVOTNE SREDINE</b></p>
	<p><i>Unapređenje životne sredine</i></p> <ul style="list-style-type: none"> <li>▪ u cilju racionalnog korišćenja energije treba iskoristiti sve mogućnosti smanjenja korišćenja energije. Pri izgradnji koristiti savremene termoizolacione materijale, kao bi se smanjila potročnja toplotne energije;</li> <li>▪ predvidjeti mogućnost korišćenja solarne energije;</li> <li>▪ kao sistem protiv pretjerane insolacije koristiti održive sisteme (zasjenu škurama, građevinskim elementima, zelenilom i dr.) kako bi se smanjila potrošnja energije za vještačku klimatizaciju;</li> <li>▪ drvoređima smanjiti uticaj vjetra i obezbijediti neophodnu zasjenu u ljetnjim mjesecima;</li> <li>▪ inkorporiranjem zelenih masa u strukturu objekata omogućiti korisnicima prostora kontakt sa prirodom;</li> <li>▪ predvidjeti drvoređe ili zelenu tampon zonu između saobraćajnica i građevinskih struktura;</li> <li>▪ suspenziju smeća i otpada vršiti u okviru organizacije komunalne djelatnosti.</li> </ul> <p>Tehničkom dokumentacijom predvidjeti uslove i mjere za zaštitu životne sredine u skladu sa odredbama Zakona o procjeni uticaja na životnu sredinu („Službeni list CG“, br.75/18) i Zakonom za zaštitu prirode („Službeni list CG“, br.54/16 i 18/19) na osnovu urađene procjene uticaja na životnu sredinu.</p> <p><b>Akt Agencije za zaštitu životne sredine - Sektor za izdavanje dozvola i saglasnosti, broj 03-D-2666/2 od 04.08.2022. godine.</b></p>
10.	<p><b>USLOVI ZA PEJZAŽNO OBLIKOVANJE</b></p>
	<p><b>Uređenje parcele</b></p> <p>Na urbanističkoj parceli slobodne površine oko objekata urediti u duhu vrtne arhitekture primorja. Prostor treba oplemeniti autohtonim i egzotičnim rastinjem, uvažavajući prirodno naslijeđe. Preporuka Plana je da se urbanističke parcele ne ograđuju, ili da se primjenjuju zelene ograde. Efekat ograđivanja na pojedinim djelovima postići kombinacijom prirodnog i uređenog zelenila radi formiranja zaštićenih ambijenata. Teren oko objekata, potporne zidove, terase i druge površine treba izvesti na način da se ne narušava izgled naselja, te da se ne promijeni prirodno oticanje vode na štetu susjednog zemljišta, odnosno susjednih građevina.</p>

Najveća visina potpornog zida ne može biti veća od 2,0m. U slučaju da je potrebno izgraditi potporni zid veće visine, tada je isti potrebno izvesti u terasama, s horizontalnom udaljenošću zidova od minimum 1,5m, a teren svake terase ozeleniti.

### **ZTH- Zelenilo za turizam (Hoteli)**

#### Smjernice za projektovanje zelenih površina i izdavanje UTU uslova:

Zastupljenost i kvalitet ovih površina bitno utiče na stvaranje što primamljivijeg ambijenta za boravak turista. Ove zelene površine treba da budu organizovane tako da gostima omoguće pasivan odmor, šetnju i mogućnost lake rekreacije.

Uređenje parcela sa namjenom T1 i T2:

- Za dobijanje adekvatnih kategorija turistički objekti moraju da ispune uslove koji podrazumjevaju površinu i kvalitet zelenih površina- normativ za hotele je 60- 100m<sup>2</sup> zelenila („parkova koji se koriste za objekte za rekreaciju, sport, zabavu i druženje“) po korisniku, za objekte od 3\*-5\*.
- Za parcele ovih namjena, kod kojih je maksimalni indeks zauzetosti 0,2, na parceli je potrebno obijezbediti minimum 80% zelenih i slobodnih površina, od čega slobodne zastrote i manipulativne površine čine maksimum 30% ukupne površine parcele, a ostalih 50% su zelene površine realizovane na poroznom tlu bez podzemnih etaža.
- Za parcele kod kojih je maksimalni indeks zauzetosti 0,3, na parceli je potrebno obijezbediti minimum 70% zelenih i slobodnih površina, od čega slobodne zastrote, i manipulativne površine čine maksimum 30% ukupne površine parcele, a ostalih 40% su zelene površine realizovane na poroznom tlu bez podzemnih etaža.
- Zelene površine prikazane na grafičkom prilogu Namjena površina, a označene kao PUO, predstavljaju površine koje ne ulaze u obračun zelenih površina na parceli i nije moguće ostvariti potrebne procenete zauzetosti zelenim površinama na ovim površinama, a van urbanističke parcele.
- Ove površine su takođe u funkciji hotela i vila, ali ne ulaze u obračun jer se realizuju van urbanističke parcele.
- U toku izrade projektne dokumentacije izvršiti potpunu stručnu analizu postojećeg biljnog fonda na predmetnoj parceli;
- Izvršiti taksaciju biljnog materijala, koja podrazumijeva zdravstveno i dekorativno vrednovanje stabala, sa predloženim mjerama njega, ukoliko se na lokaciji utvrdi da postoji vrijedno zelenilo
- Sačuvati i uklopiti zdravo i funkcionalno zelenilo,
- Ukoliko se planira formiranje podzemnih etaža, zelene površine se mogu realizovati i na površina iznad podzemnih etaža, ali njihov obračun ne ulazi u procenat zelenih površina
- Uz urbanističke parcele ove namjene, a uglavnom u zoni A, planirani su prodori zelenila, koji treba da obuhvataju drvorede, jednoredne ili duple, sa spratom žbunaste vegetacije, duž kojih su planirane pješačke staze
- Ove prodore i staze potrebno je opremiti odgovarajućim osvetljenjem i urbanim mobilijarom, kao i predvidjeti mjesta za odmor
- Obzirom na pretežno estetsku funkciju ove kategorije zelenih površina, koriste se biljke sa izuzetno dekorativnim svojstvima, sa interesantnom bojom i oblikom lišća, karakterom i izgledom cvjetova. To znači da se osim autohtonih biljaka koriste i strane vrste kojima odgovara karakter područja ,ukoliko imaju interesantan i lijep oblik. Upotrebljavaju se i hortikulture forme koje opstaju uz intezivnu njegu.

- Kod ozelenjavanja hotela i ekskluzivnih vila trebalo bi da optimalna visina i obim za projektovanje sadnog materijala bude veći od planiranih karakteristika za druge kategorije zelenila, pa stoga sadnice treba da budu minimalne visine od 3-4 m, a obim stabla na visini od 1m minimalno 15-20cm. Biljni materijal mora biti zdrav i rasadnički njegovan.
  - Obodom, granicom parcele, a naročito prema saobraćajnicama, preporučuje se tampon zelenilo i drvoredi
  - Postojeće masline maksimalno sačuvati, ali na mjestima gdje nije moguće njihovo uklapanje i zadržavanje planirati njihovo presađivanje, u okviru iste parcele.
  - Planiranje vodenih površina, bazena i dekorativnih vodenih ogledala i fontana takođe je poželjno za ovu kategoriju zelenila.
  - Krovno zelenilo ne ulazi u obračun zelenih površina u okviru parcele.
  - Planirati vertikalno zelenilo radi povećanja nivoa ozelenjenosti i što potpunijeg estetskog doživljaja prostora. Vertikalno ozelenjavanje sprovesti ozelenjavanjem fasada, terasa, potpornih zidova, pergola i sl. Vertikalno zelenilo ne ulazi u obračun zelenih površina.
  - Predvidjeti hidrantsku mrežu radi zalivanja novoplaniranih zelenih površina
  - Ove zelene površine tretirati kao zelenilo najviše kategorije održavanja i njege tj. zelenilo sa najvećim stepenom održavanja.
- Uređenje ovih površina kako u smislu ozelenjavanja, tako i u smislu planiranja ostalih sadržaja (staze, platoi, potporni zidovi, stepeništa, osvetljenje, mobilijar), uključuje obaveznu izradu projekta uređenja terena i pejzažne arhitekture.

#### **Opšti predlog sadnog materijala**

Porred vrsta nabrojanih u poglavlju autohtona vegetacija, nabrojani lišćarski i četinarski rodovi i vrste služe samo kao predlog za pojedinačni izbor prilikom izrade tehničke dokumentacije.

#### **a/Autohtona vegetacija**

*Quercus ilex, Fraxinus ornus, Laurus nobilis, Ostrya carpinifolia, Quercus pubescens, Paliurus aculeatus, Ceratonia siliqua, Carpinus orientalis, Acer campestre, Acer monspessulanum, Ulmus carpinifolia, Celtis australis, Tamarix africana, Arbutus unedo, Crataegus monogyna, Spartium junceum, Juniperus oxycedrus, Juniperus phoenicea, Petteria ramentacea, Colutea arborescens, Myrtus communis, Rosa sempervirens, Rosa canina, i td.*

#### **b/Alohtona vegetacija**

*Pinus pinea, Pinus maritima, Cupressus sempervirens, Cedrus deodara, Olea europaea, Magnolia sp., Cercis siliquastrum, Lagerstroemia indica, Melia azedarach, Nerium oleander Feijoa selloviana, Ligustrum japonica, Aucuba arborescens, Cinnamomum camphora, Eucaliptus sp., Pistacia lentiscus, Chamaerops excelsa, Chamaerops humilis, Phoenix canariensis, Washingtonia filifera, Bougainvillea spectabilis, Camelia sp., Hibiscus syriacus, Buxus sempervirens, Pittosporum tobira, Wisteria sinensis, Viburnum tinus, Tecoma radicans, Agave americana, Cycas revoluta, Cordylina sp., Yucca sp., Hydrangea hortensis itd.*

11.	<b>USLOVI I MJERE ZAŠTITE NEPOKRETNIH KULTURNIH DOBARA I NJIHOVE ZAŠTIĆENE OKOLINE</b>
	Ukoliko se prilikom izvođenja građevinskih i zemljnih radova bilo koje vrste na području zahvata naiđe na nalazište ili nalaze arheološkog značenja, prema članu 87 i članu 88. Zakona o zaštiti kulturnih dobara („Sl. list RCG“, br. 49/10 , 49/11 i 44/17), pravno ili fizičko lice koje neposredno izvodi radove, dužno je prekinuti radove i o nalazu bez odgađanja obavijestiti Ministarstvo kulture i Upravu za zaštitu kulturnih dobara radi utvrđivanja daljeg postupka.
12.	<b>USLOVI ZA LICA SMANJENE POKRETLJIVOSTI I LICA SA INVALIDITETOM</b>
	<p>Potrebno je obezbjediti prilaz i upotrebu objekta licima koja se otežano kreću ili se koriste invalidskim kolicima, u skladu sa članom 71 Zakona o planiranju prostora i izgradnji objekata ("Službeni list Crne Gore", br. 64/17, 44/18, 63/18, 82/20) i u skladu sa Pravilnikom o bližim uslovima i načinu prilagođavanja objekata za pristup i kretanje lica smanjene pokretljivosti i lica sa invaliditetom („Službeni list Crne Gore“, br. 48/13 i 44/15).</p> <p>Na svim pješačkim prelazima sa uzdignutim ivičnjakom, kao i na prilazima objektima treba predvidjeti prelaze za hendikepirana lica saglasno standardima JUS U.A9 201. i 202.</p> <p>Kretanje lica sa posebnim potrebama omogućiti projektovanjem oborenih ivičnjaka na mjestu pješačkih prelaza, kao i povezivanjem rampom denivelisanih prostora, obezbjeđenjem dovoljne širine, bezbjednih nagiba i odgovarajućom obradom površina.</p> <p>Potrebno je omogućiti pristup lica sa posebnim potrebama u sve objekte i djelove objekata koji svojom funkcijom podrazumjevaju javni pristup. Kroz objekte i djelove objekata u kojima je omogućen rad licima sa posebnim potrebama neophodno je obezbjediti nesmetano kretanje kolica, pristup u odgovarajuće dimenzionisane liftove i sanitarne prostorije.</p>
13.	<b>USLOVI ZA POSTAVLJANJE I GRADNJU POMOĆNIH OBJEKATA</b>
	/
14.	<b>USLOVI ZA OBJEKTE KOJI MOGU UTICATI NA BEZBJEDNOST VAZDUŠNOG SAOBRAĆAJA</b>
	/
15.	<b>USLOVI ZA OBJEKTE KOJI MOGU UTICATI NA PROMJENE U VODNOM REŽIMU</b>
	<p>Prilikom izrade tehničke dokumentacije poštovati Zakon o vodama („Službeni list Republike Crne Gore“, br. 27/07 i „Službeni list Crne Gore“, br. 73/10, 32/11, 47/11, 48/15, 52/16, 55/16, 02/17, 80/17 i 84/18).</p> <p><b>Akt Sekretarijata za komunalno-stambene poslove i zaštitu životne sredine Opštine Bar, broj UPI 14-319/22-408 od 15.08.2022. godine.</b></p>

16.	<b>MOGUĆNOST FAZNOG GRAĐENJA OBJEKTA</b>
	Moguće je planirati faznu realizaciju kapaciteta na urbanističkoj parceli, realizacija će se sprovoditi u skladu sa idejnim rješenjem kompletne urbanističke parcele u okviru koga će se definisati faze realizacije na djelovima urbanističke parcele – lokacijama.
17.	<b>USLOVI ZA PRIKLJUČENJE NA INFRASTRUKTURU</b>
17.1	<b>Uslovi priključenja na elektroenergetsku infrastrukturu</b>
	<p>Prilikom izrade tehničke dokumentacije potrebno je poštovati sljedeće preporuke EPCG:</p> <ul style="list-style-type: none"> <li>• Tehnička preporuka za priključke potrošača na niskonaponsku mrežu TP-2 (II dopunjeno izdanje)</li> <li>• Tehnička preporuka – Tipizacija mjernih mjesta</li> <li>• Uputstvo i tehnički uslovi za izbor i ugradnju ograničavača strujnog opterećenja</li> <li>• Tehnička preporuka TP-1b - Distributivna transformatorska stanica DTS – EPCG 10/0.4 kV</li> </ul> <p>Prema grafičkom prilogu br. 11b – Plan elektroenergetske infrastrukture</p>
17.2	<b>Uslovi priključenja na vodovodnu i kanalizacionu infrastrukturu</b>
	<p>Prema grafičkom prilogu br.13b Plan hidrotehnička infrastukture i prema uslovima nadležnog organa.</p> <p><b>Akt DOO „Vodovod i kanalizacija“ Bar, broj 4861/2 od 10.08.2022. godine</b></p>
17.3	<b>Uslovi priključenja na saobraćajnu infrastrukturu</b>
	<p>Saobraćajne površine su kolske saobraćajnice i kolsko - pješačke saobraćajnice i prilazi i trotoari...</p> <p>Kompletna zona zahvata Plana je pokrivena mrežom kolskih, kolsko - pješačkih i pješačkih saobraćajnica. Glavne kolske saobraćajnice su planirane sa dvostranim ili jednostranim trotoarima, dok su sekundarne saobraćajnice planirane sa užim profilima i bez trotoara. Svim urbanističkim parcelama je obezbijedjen kolski prilaz , kao i pješačka veza do obale mora.</p> <p>Parkiranje vozila predviđeno je na urbanističkoj parceli, na parkingu ili u garaži.</p> <p>Prema grafičkom prilogu br. 10b – Plan saobraćajne infrastrukture i prema uslovima nadležnog organa.</p> <p><b>Akt Sekretarijata za komunalno-stambene poslove i zaštitu životne sredine, Opštine Bar, broj UPI 14-341/22-404/1 od 10.08.2022. godine.</b></p>
17.4	<b>Ostali infrastrukturni uslovi</b>
	Prema grafičkom prilogu br.12b Plan elektronske komunikacije.

	<p><b>Telekomunikaciona mreža</b>  Prilikom izrade tehničke dokumentacije elektronske komunikac. infrastrukt.poštovati:  -Zakon o elektronskim komunikacijama ("SI list CG", br.40/13)  -Pravilnik o širini zaštitnih zona i vrsti radio koridora u kojima nije dopušteno planiranje i gradnja drugih objekata ("SI list CG", br.33/14)  -Pravilnik o tehničkim i drugim uslovima za priključenje, izgradnju i korišćenje elektronske komunikacione mreže, elektronske komunikacione infrastrukture i povezivanje opreme i objekata ("SI list CG", br.41/15)  -Pravilnik o uslovima za planiranje, izgradnju, održavanje i korišćenje pojedinih vrsta elektronskih komunikacionih mreža, elektronske komunikacione infrastrukture i povezane opreme ("SI list CG", br.59/15)  - Pravilnik o zajedničkom korišćenju elektronske komunikacione infrastrukture i povezane opreme ("SI list CG", br.52/14)</p> <p><u>Agencija za telekomunikacije i poštansku djelatnost</u> upućuje na primjenu:</p> <ul style="list-style-type: none"> <li>- sajt na kome se nalaze relevantni propisi u skladu sa kojim se obavlja izrada tehničke dokumentacije <a href="http://www.ekip.me/regulativa/">http:// www.ekip.me/regulativa/</a>;</li> <li>- sajt na kome Agencija objavljuje podatke o postojećem stanju elektronske komunikacione infrastrukture <a href="http://ekinfrastuktura.ekip.me/ekip.me">http://ekinfrastuktura.ekip.me/ekip.me</a> kao i adresu web portala <a href="http://ekinfrastuktura.ekip.me/ekip/login.jsp">http://ekinfrastuktura.ekip.me/ekip/login.jsp</a> preko koga sve zainteresovane strane od Agencije za telekomunikacije i poštansku djelatnost mogu da zatraže otvaranje korisničkog naloga, kako bi pristupili georeferenciranoj bazi podataka elektronske komunikacione infrastrukture.</li> </ul>
	<p><b>Uklanjanje komunalnog otpada</b></p> <p>Shodno Zakonu o upravljanju otpadom, upravljanje otpadom zasnivaće se na principu održivog razvoja, kojim se obezbjeđuje efikasnije korišćenje resursa, smanjenje količine otpada i postupanje s otpadom na način kojim se doprinosi ostvarivanju ciljeva održivog razvoja.</p> <p>Korisnici prostora zone zahvata dužni su primijeniti tehnološki postupak, koristiti sirovine i druge materijale i organizovati uslužne djelatnosti na način kojim se proizvodi najmanja količina ili sprečava nastanak otpada.</p> <p>Korisnici prostora dužni su da sakupljaju otpad na selektivan način.</p> <p>Upravljanje otpadom odvijaće se u skladu s Planom upravljanja otpadom koji je usvojila opština Bar.</p>
18.	<p><b>POTREBA IZRADE GEODETSKIH, GEOLOŠKIH (GEOTEHNIČKIH, INŽENJERSKO-GEOLOŠKIH, HIDROGEOLOŠKIH, GEOMEHANIČKIH I SEIZMIČKIH) PODLOGA, KAO I VRŠENJA GEOTEHNIČKIH ISTRAŽNIH RADOVA I DRUGIH ISPITIVANJA</b></p>
	<p><b>Položaj i geomorfološke karakteristike</b>  Područje obuhvaćeno granicama Detaljnog urbanističkog plana «Pečurice» - Turistički kompleks i «Petovića Zabio», nalazi se jugoistočno od Bara i obuhvata priobalni dio terena Pečurica i većeg broja uvala, između magistralnog puta Bar - Ulcinj i mora. Radi se uglavnom o niskom brdovitom terenu sa kotama od 0-110 m.n.m., izgrađenih pretežno od karbonatnih stijenskih masa i podređeno od flišnih</p>

sedimenata koji su zastupljeni na širem području Komina odnosno u zaleđu uvale pod Meret.

#### **Pedološke karakteristike**

Na teritoriji obuhvaćenoj predmetnim detaljnim urbanističkim planom, zavisno od matičnih - osnovnih stijena razvili su se sledeći tipovi zemljišta: crvenice i smeđja zemljišta na flišu. Crvenice prekrivaju dio terena u priobalnom pojasu stijenskih masa krečnjaka i dolomitičnih krečnjaka.

#### **Hidrogeološke odlike terena**

Na osnovu hidrogeoloških svojstava i funkcija stijenskih masa, strukturnog tipa poroznosti i prostornog položaja hidrogeoloških pojava na izučavanom području mogu se izdvojiti:

- dobro vodopropusne stijene predstavljene pukotinsko-kavernozne poroznosti, predstavljene krečnjacima, dolomitičnim krečnjacima i dolomitima gornjo kredne starosti;
- slabo vodopropusne stijene pretežno pukotinske poroznosti predstavljene slojevitim do pločastim krečnjacima srednjoeocenske starosti;
- kompleks slabo vodopropusnih i nepropusnih stijena intergranularne poroznosti predstavljen deluvijalno-eluvijalnim sedimentima. (Ovi sedimenti imaju veoma malo rasprostranjenje i u konkretnom slučaju nemaju većeg praktičnog značaja).
- vodonepropusne stijene predstavljene sedimentima fliša gornjoeocenske starosti.

#### **Nosivost terena**

Teren u okviru granica Detaljnog urbanističkog plana izgrađuju pretežno dobro nosive karbonatne stijenske mase i flišni sedimenti. Nosivost flišne raspadine na padinama je najčešće u granicama  $q_a = 100 - 200 \text{ kN/m}$ , kompaktnog fliša preko  $800 \text{ kN/m}^2$ , odnosno krečnjaka preko  $5000 \text{ kN/m}^2$ .

#### **Seizmološke odlike područja**

Na osnovu karte seizmičke rejonizacije Crne Gore, kao i Seizmogeoloških podloga i seizmičke mikrojeonizacije urbanog područja Bara, može se zaključiti da izučavano područje obuhvaćeno detaljnim urbanističkim planom «Pečurice - turistički kompleks» i «Petovića Zabio» pripada zoni 9-og stepena seizmičkog intenziteta.

Objekat mora biti izgrađen prema važećim propisima za građenje u seizmičkim područjima. Za potrebe proračuna koristiti podatke Zavoda za hidrometeorologiju o klimatskim i hidrometeorološkim karakteristikama u zoni predmetne lokacije.

Prije izrade tehničke dokumentacije shodno članu 7. Zakona o geološkim istraživanjima ("Sl.list RCG", br.28/93, 27/94, 42/94, 26/07 i "Sl.list CG", br. 73/10 i 28/11) izraditi Projekat geoloških istraživanja tla za predmetnu lokaciju i Elaborat o rezultatima izvršenih geoloških istraživanja.

19.	<b>ZA ZGRADE URBANISTIČKO-TEHNIČKI USLOVI SADRŽE I URBANISTIČKE PARAMETRE</b>	
	Oznaka urbanističke parcele	UP 109, Blok 5
	Površina urbanističke parcele (m <sup>2</sup> )	3899,69 m <sup>2</sup>
	Namjena	Hotel 4* T1
	Indeks zauzetosti	0,30
	Indeks izgrađenosti	0,80
	Bruuto građevinska površina objekta (BRGP m <sup>2</sup> )	3119,00 m <sup>2</sup>
	Maksimalna površina prizemlja	1170,00 m <sup>2</sup>
	Maksimalna spratnost	P+2
	Max. broj turističkih ležaja	40
	Max. broj smještajnih jedinica	20
	<b>Parametri za parkiranje odnosno garažiranje vozila</b>	
	Potrebe za parkiranjem treba rješavati unutar parcela. Za objekte koji zahtijevaju više parking mjesta parkiranje treba prvenstveno rješavati parking garažama u sklopu objekta.	
	Potrebe za parking mjestima riješiti saglasno normativima iz Pravilnika o bližem sadržaju i formi planskog dokumenta.	
	<b>Smjernice za oblikovanje i materijalizaciju, posebno u odnosu na ambijentalna svojstva područja</b>	
	<i>Arhitektonsko oblikovanje objekta</i>	
	Arhitektonsko oblikovanje objekata mora se prilagoditi postojećem ambijentu. Objekti se moraju oblikovati u skladu sa lokalnim oblicima, bojama i materijalima. Oblikovanje objekata treba uskladiti sa pejzažom i sa slikom naselja.	
	Prozore i vrata dimenzionirati prema klimatskim uslovima (uz osiguranje otvora za atraktivne vizure dimenzionirati otvore s ciljem štednje toplote/hladnoće i koristiti tradicionalnu stolariju).	
	Arhitektonske volumene objekata potrebno je pažljivo projektovati sa ciljem dobijanja homogene slike naselja i grada.	
	Enterijeri poslovnih prostora moraju biti u odgovarajućem odnosu sa objektom u kome se nalaze. Izlozi treba da su u skladu sa susjednim izlozima i arhitekturom konkretnog objekta.	
	Visine objekata su date na grafičkim priložima kao spratnost objekata uz pretpostavljen disciplinovan odnos korisnika, naročito kod novoplanirane gradnje, vodeći računa o susjednim objektima i opštoj slici naselja i grada.	
	Krovovi mogu biti kosi – dvovodni ili četvorovodni, sa nagibima krovnih ravni maksimalno do 25° (preporuka je 22°). Moguće je raditi i ravan krov, po mogućnosti sa ozelenjenim krovnim ravnima i krovnim baštama.	
	<i>Oblikovanje i uređenje prostora</i>	
	▪ oblikovanje prostora mora biti usklađeno sa namjenom i sadržajem planiranih objekata;	
	▪ likovno i oblikovno rješenje građevinskih struktura mora da slijedi klimatske i ambijentalne karakteristike grada;	



- obradu fasada objekata raditi od odgovarajućih materijala kvalitetnih tehničkih karakteristika, koji garantuje adekvatnu zaštitu enterijera objekta;
- projektnim rješenjima moguće je predvidjeti ravne, kao i ozelenjene ravne krovove, čime će se omogućiti ne samo estetska kategorija objekta, već i termička izolacija unutrašnjeg prostora;
- na fasadama objekata predvidjeti obradu fasade sa detaljima kamene obloge, karakteristične za podneblje i ambijent. Kamen uvijek koristiti uz omalterisane djelove i tremove, stolariju ili druge drvene elemente;
- obrada površina partera prostora u okviru parcela, kao i javnih prostora mora odgovarati svojoj namjeni;
- prostore između zgrada planirati maksimalno ozelenjene, kako bi se omogućila prijatna šetnja pješačkim stazama kroz naselje.

#### **Uslovi za unapređenje energetske efikasnosti**

Poboljšanje energetske efikasnosti posebno se odnosi na ugradnju ili primjenu: niskoenergetskih zgrada, unaprijeđenje uređaja za klimatizaciju i pripremu tople vode koriscenjem solarnih panela za zagrijavanje, unaprijeđenje rasvjete upotrebom izvora svjetla sa malom instalisanom snagom ( LED ), koncepta inteligentnih zgrada (upravljanje potrošnjom energije glavnih potrošaca sa centralnog mjesta). Sve nabrojane mogućnosti se u određenoj mjeri mogu koristiti pri izgradnji objekata na području zahvata.

Kada su u pitanju obnovljivi izvori energije, posebno treba naglasiti potencijalnu primjenu energije direktnog sunčevog zračenja. Sunčeva energija se kao neiscrpan izvor energije u zgradama koristi na tri načina:


1. pasivno-za grijanje i osvjjetljenje prostora
2. aktivno- sistem kolektora za pripremu tople vode
3. fotonaponske sunčane ćelije za proizvodnju električne energije


Na ovom području postoje mogućnosti za sva tri načina korišćenja sunčeve energije – za grijanje i osvjjetljavanje prostora, grijanje vode (klasični solarni kolektori) i za proizvodnju električne energije (fotonaponske ćelije).

U ukupnom energetskom bilansu kuća važnu ulogu igraju toplotni efekti sunca. U savremenoj arhitekturi puno pažnje posvećuje se prihvatu sunca i zaštiti od pretjeranog osunčanja, jer se i pasivni dobici toplote moraju regulisati i optimizovati u zadovoljavajuću cjelinu. Ako postoji mogućnost orijentacije kuće prema jugu, staklene površine treba koncentrisati na južnoj fasadi, dok prozore na sjevernoj fasadi treba maksimalno smanjiti da se ograniče toplotni gubici. Pretjerano zagrijavanje ljeti treba spriječiti sredstvima za zaštitu od sunca, pokretnim sunčanim zastorima od materijala koji sprečavaju prodor UV zraka koji podižu temeperaturu, usmjeravanjem dnevnog svjetla, zelenilom, prirodnim provjetravanjem i sl.

Savremeni tzv. "daylight" sistemi koriste optička sredstva da bi podstakli refleksiju, lomljenje svjetlosnih zraka, ili za aktivni ili pasivni prihvati svjetla. Savremene pasivne kuće danas se definišu kao građevine bez aktivnog sistema za zagrijavanje konvencionalnim izvorima energije.

Za izvedbu objekata uz navedene energetske mjere potrebno je primjenjivati (uz prethodnu pripremu stručnu i zakonodavnu) Direktivu 2002/91/EC Evropskog parlamenta (Directive 2002/91/EC of the European Parliament and of the Council of 16 December 2002 on the energy performance of buildings (Official Journal L 001,04/01/2003)/ o energetskim svojstvima zgrada, što podrazumijeva obavezu

<p>izdavanja certifikata o energetskim svojstvima zgrade, kome rok valjanosti nije duži od 10 god. Korišćenje solarnih kolektora se preporučuje kao mogućnost određene uštede u potrošnji električne energije, pri čemu se mora povesti računa da ne budu u koliziji sa karakterističnom tradicionalnom arhitekturom. Za proizvodnju električne energije pomoću fotonaponskih elemenata, potrebno je uraditi prethodnu sveobuhvatnu analizu tehničkih, ekonomskih i ekoloških parametara.</p> <p>Prilikom izrade tehničke dokumentacije poštovati Pravilnik o sadržaju elaborata energetske efikasnosti zgrada ("Službeni list CG", br.47/13).</p>	
<p><b>DOSTAVLJENO:</b></p> <ul style="list-style-type: none"> <li>- Podnosiocu zahtjeva</li> <li>- Direktorat za inspeksijske poslove i licenciranje</li> <li>- U spise predmeta</li> <li>- a/a</li> </ul>	
<p><b>OBRADIVAČI URBANISTIČKO-TEHNIČKIH USLOVA:</b></p>	<p><b>Branka Petrović</b> <i>B. Petrović</i>  <b>Nataša Đuknić</b> <i>Nataša Đuknić</i></p>
<p><b>OVLAŠĆENO SLUŽBENO LICE:</b></p>	<p><b>Branka Petrović</b>  <b>potpis ovlašćenog službenog lica</b></p>
<p><b>M.P.</b></p> 	<p><i>B. Petrović</i></p>
<p><b>PRILOZI</b></p>	
<ul style="list-style-type: none"> <li>- Grafički prilozi iz planskog dokumenta</li> <li>- Kopija plana dostavljena od Uprave za katastar i državnu imovinu - Područna jedinica Bar od 10.08.2022. godine</li> <li>- Akt Agencije za zaštitu životne sredine - Sektor za izdavanje dozvola i saglasnosti, broj 03-D-2666/2 od 04.08.2022. godine</li> <li>- Akt DOO „Vodovod i kanalizacija“ Bar, broj 4861/2 od 10.08.2022. godine</li> <li>- Akt Sekretarijata za komunalno-stambene poslove i zaštitu životne sredine Opštine Bar, broj UPI 14-341/22-404/1 od 10.08.2022. godine</li> <li>- Akt Sekretarijata za komunalno-stambene poslove i zaštitu životne sredine Opštine Bar, broj UPI UPI 14-319/22-408 od 15.08.2022. godine</li> </ul>	

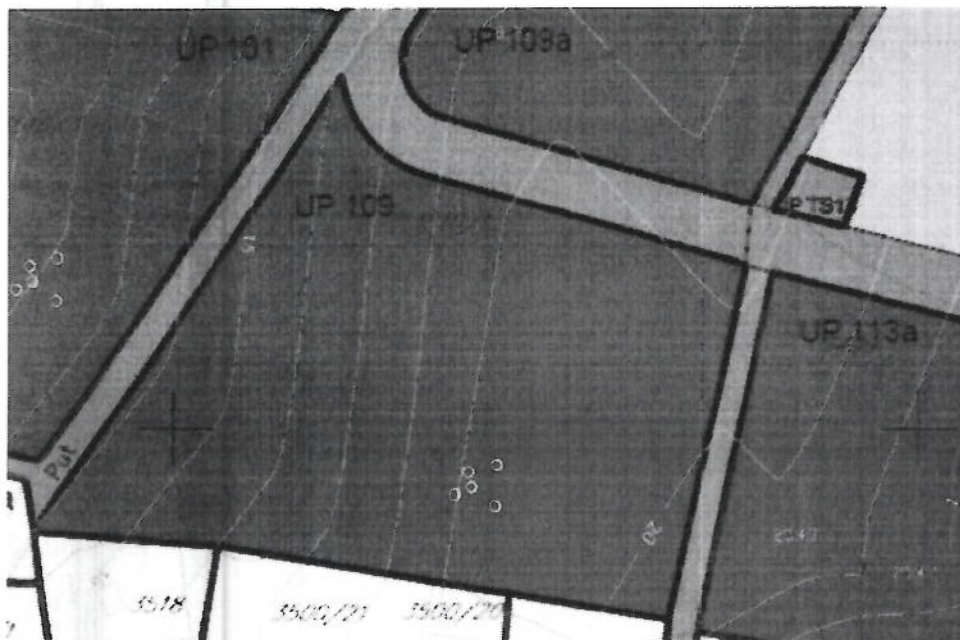


### LEGENDA:

- GRANICA ZAHVATA PLANA
- GRANICA URBANISTIČKE PARCELE
- BROJ URBANISTIČKE PARCELE
- GRANICA URBANISTIČKOG BLOKA
- OZNAKA URBANISTIČKOG BLOKA
- GRANICA ZONE
- OZNAKA ZONE
- OZNAKA ZELENIH POVRŠINA
- OBALNO ŠETALIŠTE - LUNGO MARE
- GRANICA MORSKOG DOBRA
- OBALNA LINIJA
- TURISTIČKI KOMPLEKS
- TURISTIČKA NASELJA
- AUTO-KAMP
- MJEŠOVITA NAMJENA
- SPORT I REKREACIJA
- DRUGO POLJOPRIVREDNO ZEMLJIŠTE
- OBJEKTI KOMUNALNE INFRASTRUKTURE
- OBJEKTI HIDROTEHNIČKE INFRASTRUKTURE
- DRUMSKI SAOBRAĆAJ
- ZAŠTITNE ŠUME
- POVRŠINE JAVNE NAMJENE
- POVRŠINE OGRANIČENE NAMJENE
- POVRŠINE SPECIJALNE NAMJENE
- POVRŠINSKE VODE



izvođač rada	CAU - Centar za arhitekturu i urbanizam	
naselje	OPŠTINA BAR	
naseljeno područje	DUP Pečurice - Turistički kompleks	2016.
razina dokumentacije	Plan	1:1000
broj grafičkog lista	Plan namjene površina	07b



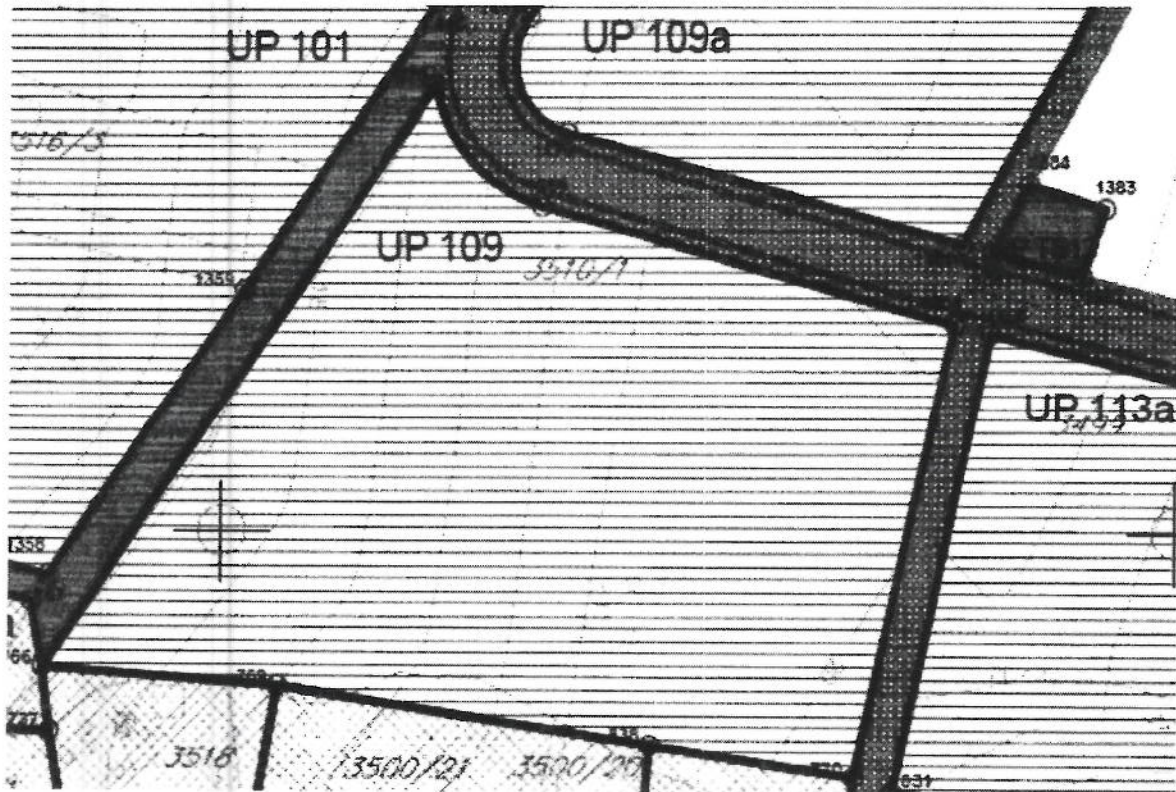

## LEGENDA:


- ..... GRANICA ZAHVATA PLANA
- GRANICA URBANISTIČKE PARCELE
- UP 7 BROJ URBANISTIČKE PARCELE
- GRANICA URBANISTIČKOG BLOKA
- 1** OZNAKA URBANISTIČKOG BLOKA
- GRANICA ZONE
- A** OZNAKA ZONE
- ==== OBALNO ŠETALIŠTE - LUNGO MARE
- GRANICA MORSKOG DOBRA
- 35○ TAČKE URBANISTIČKE PARCELE

## Koordinate tačaka UP 109

1268	6595476.83	4652021.64
1269	6595433.54	4652033.54
1270	6595422.35	4652045.99
766	6595381.09	4651985.95
769	6595405.97	4651984.19
770	6595466.60	4651974.92
838	6595445.20	4651978.19

obrađivač plana	CAU - Centar za arhitekturu i urbanizam	
naručilac	OPŠTINA BAR	
naziv planskog dokumenta	DUP Pečurice - Turistički kompleks	godina izrade plana : 2016.
faza planskog dokumenta	Plan	razmjera : 1:1000
naziv grafičkog prikaza	Plan parcelacije	broj grafičkog prikaza : 08b



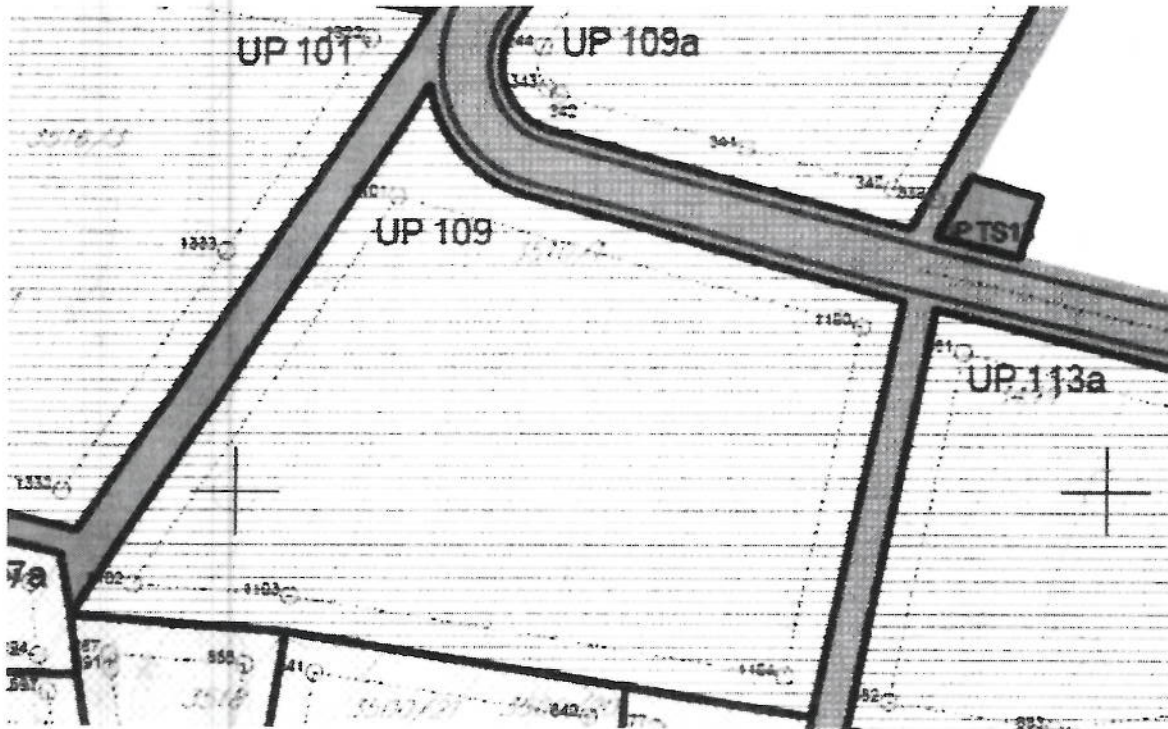

**LEGENDA:**

- GRANICA ZAHVATA PLANA
- GRANICA URBANISTIČKE PARCELE
- UP 7 BROJ URBANISTIČKE PARCELE
- GRANICA URBANISTIČKOG BLOKA
- 1** OZNAKA URBANISTIČKOG BLOKA
- GRANICA ZONE
- A** OZNAKA ZONE
- ==== OBALNO ŠETALIŠTE - LUNGO MARE
- GRANICA MORSKOG DOBRA
- GL1 — GRAĐEVINSKA LINIJA - GL1
- 50 TAČKE GRAĐEVINSKE LINIJE

**Koordinate tačaka za GL1**

1100	6595472.12	4652018.79
1101	6595418.61	4652033.52
1102	6595388.35	4651989.45
1103	6595406.42	4651988.16
1104	6595463.50	4651979.44


obrađivač plana	CAU - Centar za arhitekturu i urbanizam
naručilac	OPŠTINA BAR
naziv planskog dokumenta	DUP Pećurice - Turistički kompleks
faza planskog dokumenta	Plan
naziv grafičkog prikaza	Plan nivelacije i regulacije

godina izrade plana: 2016.  
 razmjera: 1:1000  
 broj grafičkog prikaza:

09b





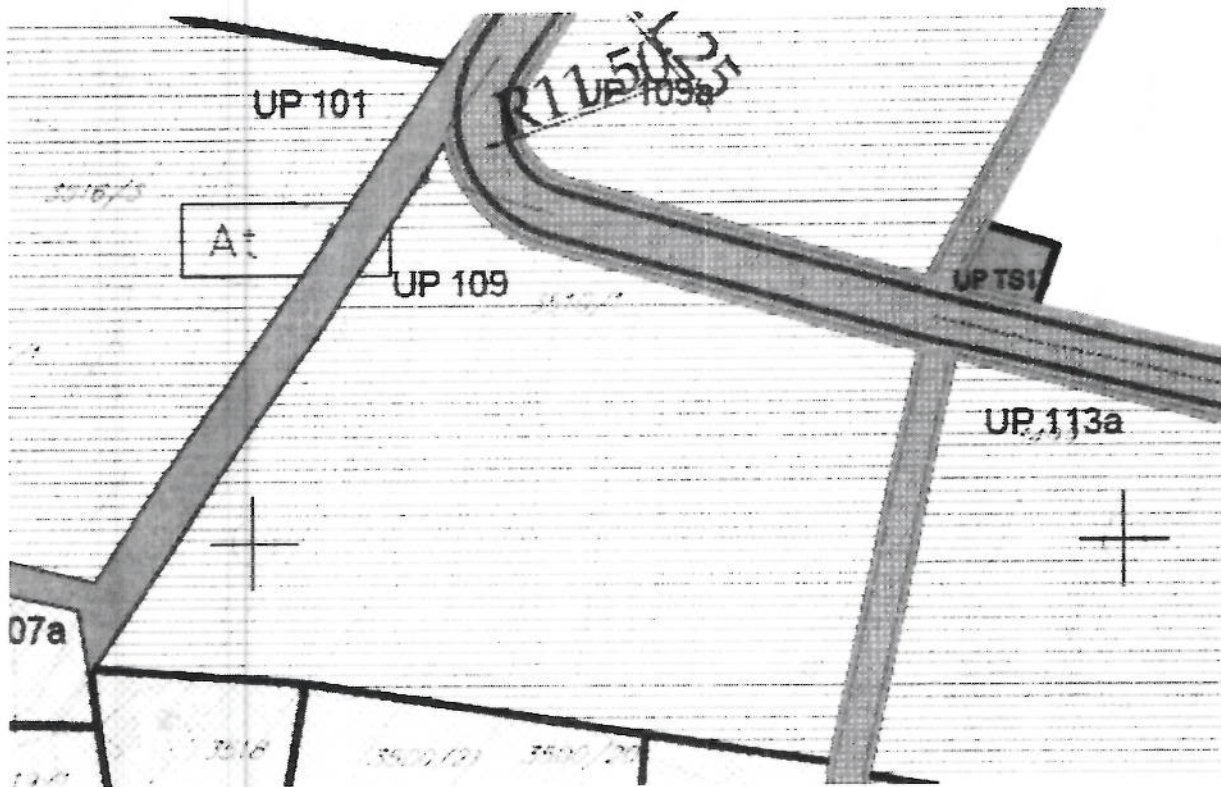


### LEGENDA:

- GRANICA ZAHVATA PLANA
- GRANICA URBANISTIČKE PARCELE
- UP 7 BROJ URBANISTIČKE PARCELE
- GRANICA URBANISTIČKOG BLOKA
- 1 OZNAKA URBANISTIČKOG BLOKA
- GRANICA ZONE
- A OZNAKA ZONE
- OBALNO ŠETALIŠTE - LUNGO MARE
- GRANICA MORSKOG DOBRA
- VIČNJAK
- OSOVINA SAOBRAĆAJNICE
- PJEŠAČKE POVRŠINE
- KOLSKO-PJEŠAČKE POVRŠINE
- A A PRESJEK SAOBRAĆAJNICE
- TAČKE TANGENTE SAOBRAĆAJNICE

izradio/val ovara	CAU - Centar za arhitekturu i urbanizam
naručilac	OPŠTINA BAR
naziv planiranih dokumenta	DUP Pečurice - Turistički kompleks
vrsta planiranih dokumenta	Plan
naziv grafičkog prikaza	Plan saobraćajne infrastrukture

godina izrade plana:  
2016.  
mjerstab:  
1:1000  
vrsta grafičkog prikaza



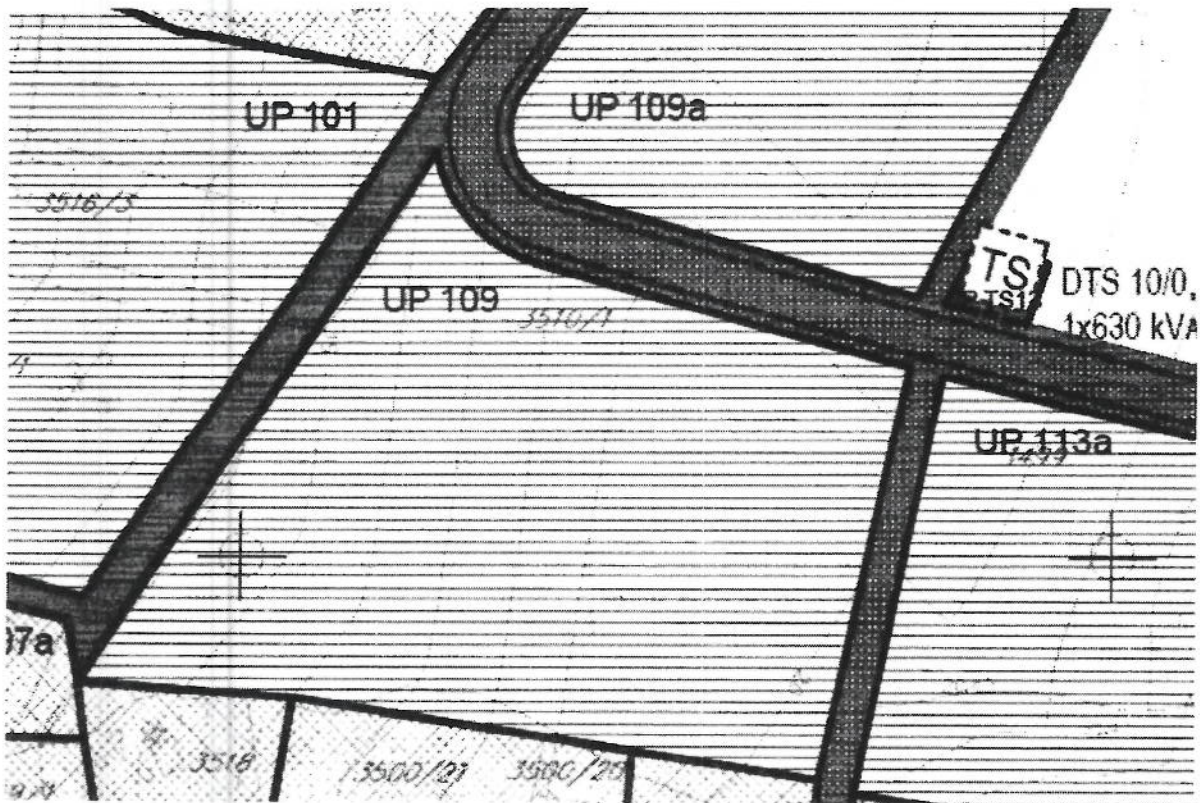


### LEGENDA:

- GRANICA ZAHVATA PLANA
- GRANICA URBANISTIČKE PARCELE
- UP 7 BROJ URBANISTIČKE PARCELE
- GRANICA URBANISTIČKOG BLOKA
- 1 OZNAKA URBANISTIČKOG BLOKA
- GRANICA ZONE
- A OZNAKA ZONE
- ==== OBALNO ŠETALIŠTE - LUNGO MARE
- GRANICA MORSKOG DOBRA
- ELEKTROVOD 10kV
- ELEKTROVOD 10kV - PLANIRANI
- TS TRAFOSTANICA
- TS: TRAFOSTANICA - PLANIRANA

obradač plana	CAU - Centar za arhitekturu i urbanizam	godina uređenja plana	
načelnik	OPŠTINA BAR	godina izdavanja	2016.
naziv planskog dokumenta	DUP Pečurice - Turistički kompleks	razmera	1:1000
vrsta planskog dokumenta	Plan	broj grafičkog prikaza	11b
naziv grafičkog prikaza	Plan elektroenergetske infrastrukture		





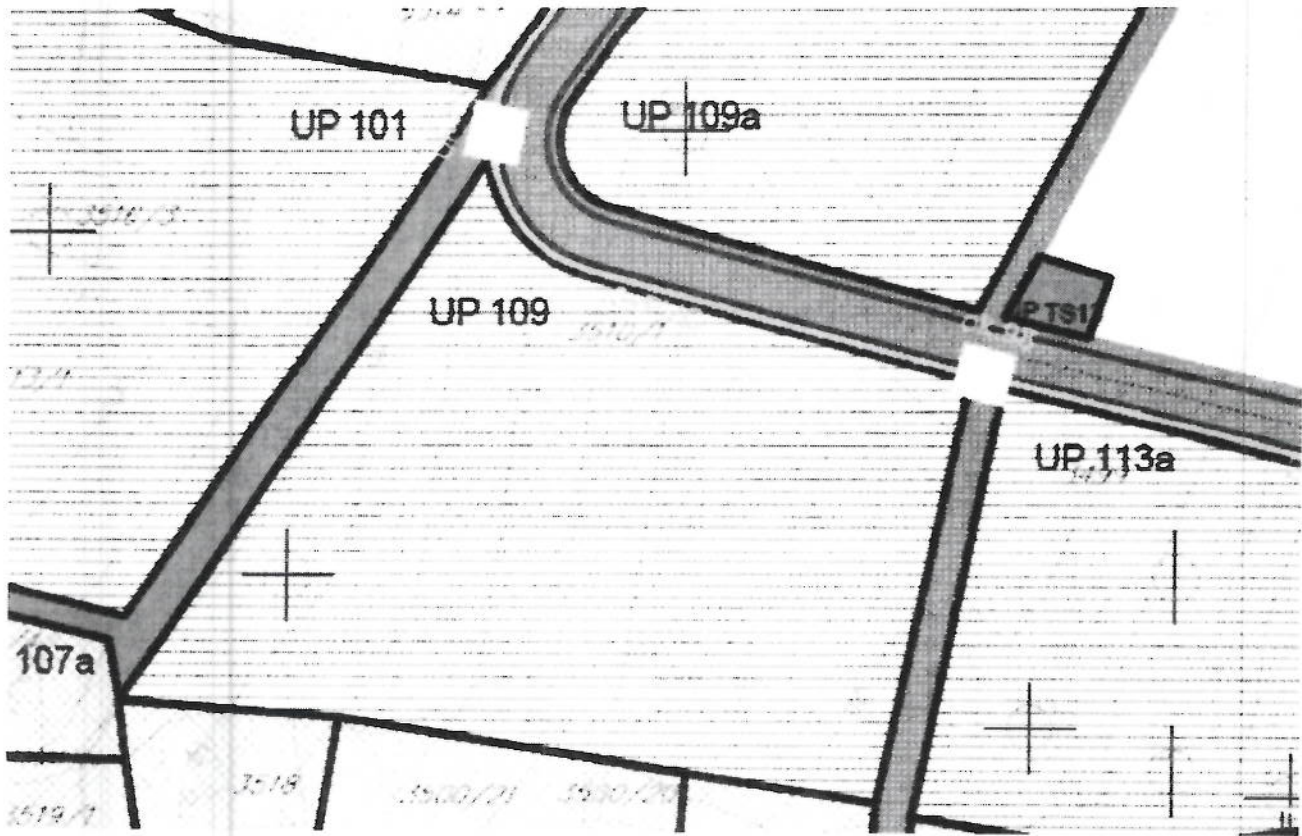


**LEGENDA:**

- GRANICA ZAHVATA PLANA
- GRANICA URBANISTIČKE PARCELE
- UP 7 BROJ URBANISTIČKE PARCELE
- GRANICA URBANISTIČKOG BLOKA
- 1** OZNAKA URBANISTIČKOG BLOKA
- GRANICA ZONE
- A** OZNAKA ZONE
- ==== OBALNO ŠETALIŠTE - LUNGO MARE
- GRANICA MORSKOG DOBRA
- PLANIRANI TK PODZEMNI VOD
- PLANIRANO TK OKNO

koordinat plana	CAU - Centar za arhitekturu i urbanizam	
opština	OPŠTINA BAR	
naslov planskog dokumenta	DUP Pečurice - Turistički kompleks	godina izdavanja 2016.
datum planskog dokumenta	Plan	razmjera 1:1000
naslov grafičkog prikaza	Plan elektronske komunikacije	broj grafičkog prikaza





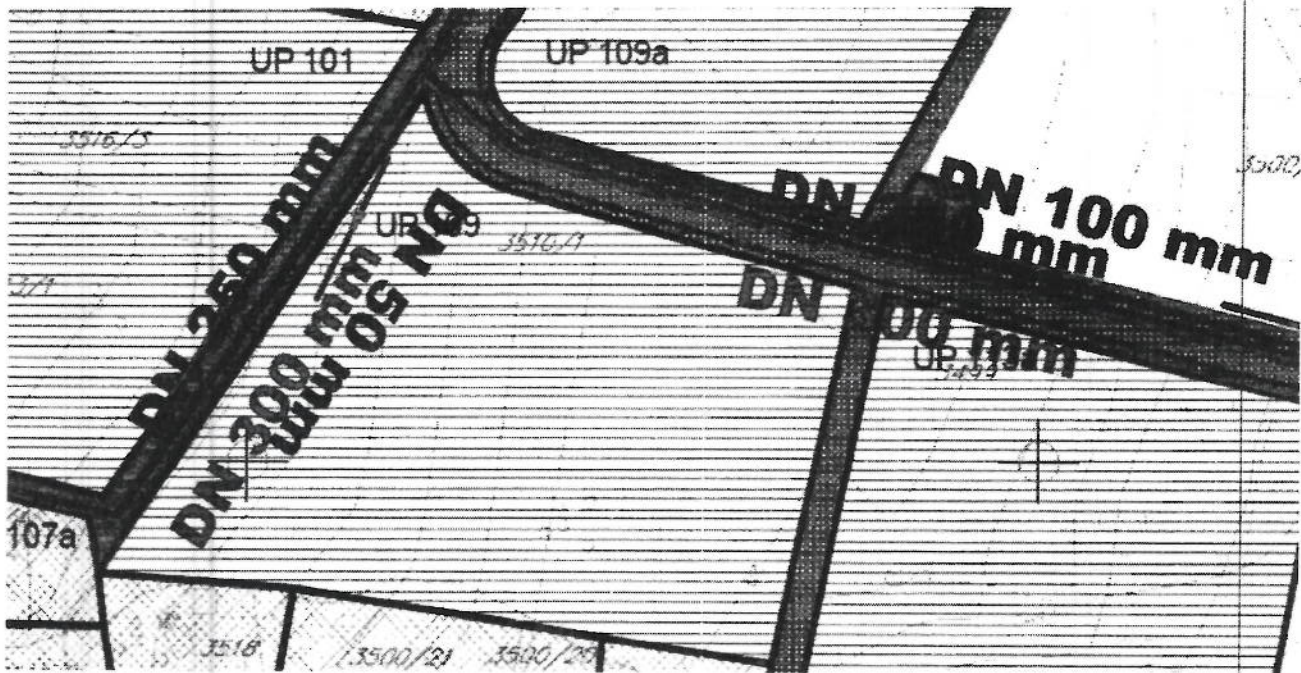


**LEGENDA:**

- · · · · GRANICA ZAHVATA PLANA
- GRANICA URBANISTIČKE PARCELE
- UP 7 BROJ URBANISTIČKE PARCELE
- GRANICA URBANISTIČKOG BLOKA
- 1 OZNAKA URBANISTIČKOG BLOKA
- GRANICA ZONE
- A OZNAKA ZONE
- OBALNO ŠETALIŠTE - LUNGO MARE
- GRANICA MORSKOG DOBRA
- - - - - PLANIRANI VODOVOD
- VODOVOD VIŠEG REDA
- KANALIZACIONI VOD
- - - - - PLANIRANI KANALIZACIONI VOD
- KANALIZACIONI VOD
- - - - - PLANIRANI KANALIZACIONI VOD
- PLANIRANO REVIZIONO OKNO

obradač plana	CAU - Centar za arhitekturu i urbanizam
naselje	OPŠTINA BAR
naziv planskog dokumenta	DUP Pečurice - Turistički kompleks
vrsta planskog dokumenta	Plan
naziv građskog oskaza	Plan hidrotehničke infrastrukture

godina izrade plana :  
2016.  
razmera :  
1:1000  
broj građskog oskaza :



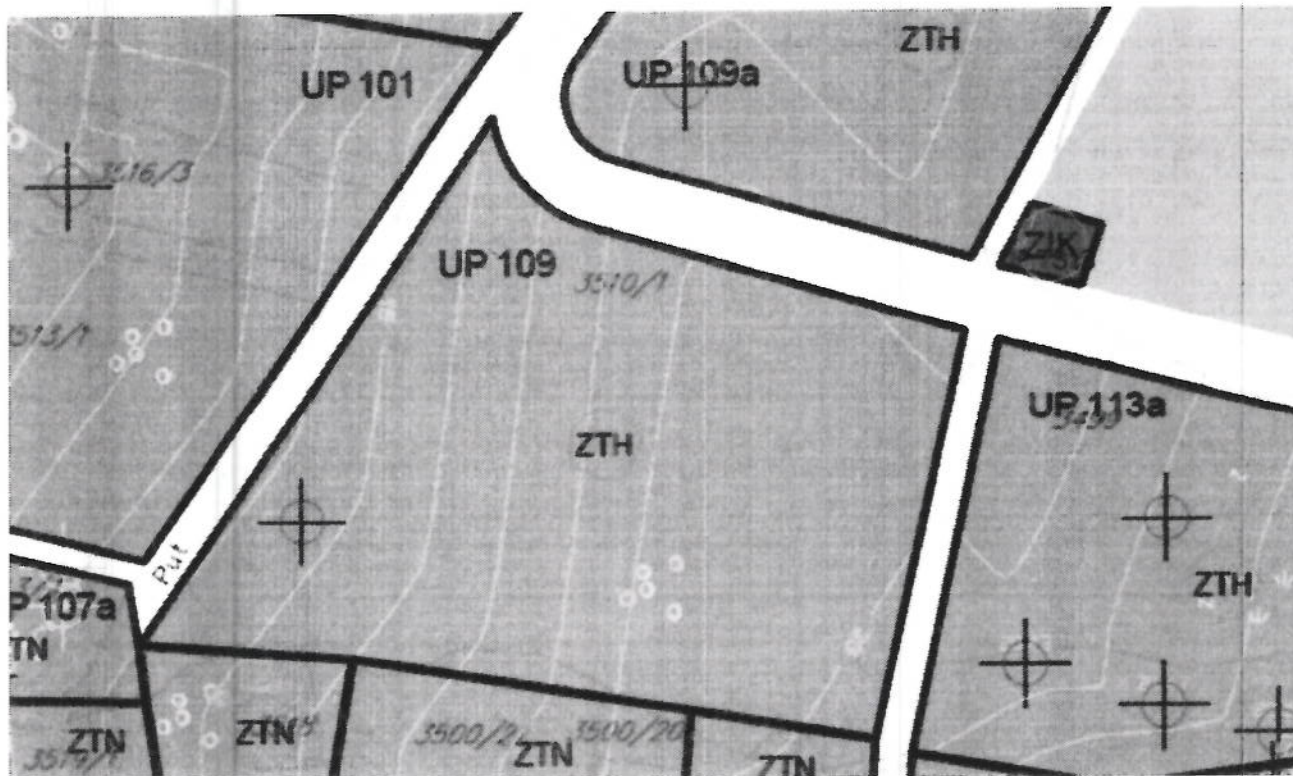

**LEGENDA:**

- GRANICA ZAHVATA PLANA
- GRANICA URBANISTIČKE PARCELE
- UP 7 BROJ URBANISTIČKE PARCELE
- GRANICA URBANISTIČKOG BLOKA
- 1 OZNAKA URBANISTIČKOG BLOKA
- GRANICA ZONE
- A OZNAKA ZONE
- ==== OBALNO ŠETALIŠTE - LUNGO MARE
- GRANICA MORSKOG DOBRA

**POVRŠINE JAVNE NAMJENE**

- P** PARK
- S** SKVER
- ZUS** ZELENILO UZ SAOBRAĆAVNICE
- PŠ** PARK ŠUMA

**POVRŠINE OGRANIČENE NAMJENE**

- ZTK** TURISTIČKI KOMPLEKSI
- ZTN** TURISTIČKA NASELJA
- ZK** AUTO-KAMP
- SRP** SPORTSKO-REKREATIVNE POVRŠINE

**POVRŠINE SPECIJALNE NAMJENE**

- ZP** ZAŠTITNI POJASEVI
- ZIK** ZELENILO INFRASTRUKTURE

izradio/la	CAU - Centar za arhitekturu i urbanizam	
naslovljen	OPŠTINA BAR	
RAZVRŠTANJE DOKUMENTA	DUP Pečunice - Turistički kompleks	godina izdavanja 2016.
skupljač/caopisivača	Pijan	razmjera 1:1000
naslov arhitektonskog projekta	Plan pejzažnog uređenja	broj arhitektonskog projekta <b>14b</b>



CRNA GORA

UPRAVA ZA KATASTAR I DRŽAVNU IMOVINU

PODRUČNA JEDINIČA: BAR

Broj: 460-dj-1046/2022

Datum: 10.08.2022.



Katastarska opština: KUNJE








Broj lista nepokretnosti:

Broj plana: 4,6

Parcele: 3510/1, 3500/21, 3511, 3518

# KOPIJA PLANA

Razmjera 1: 1000

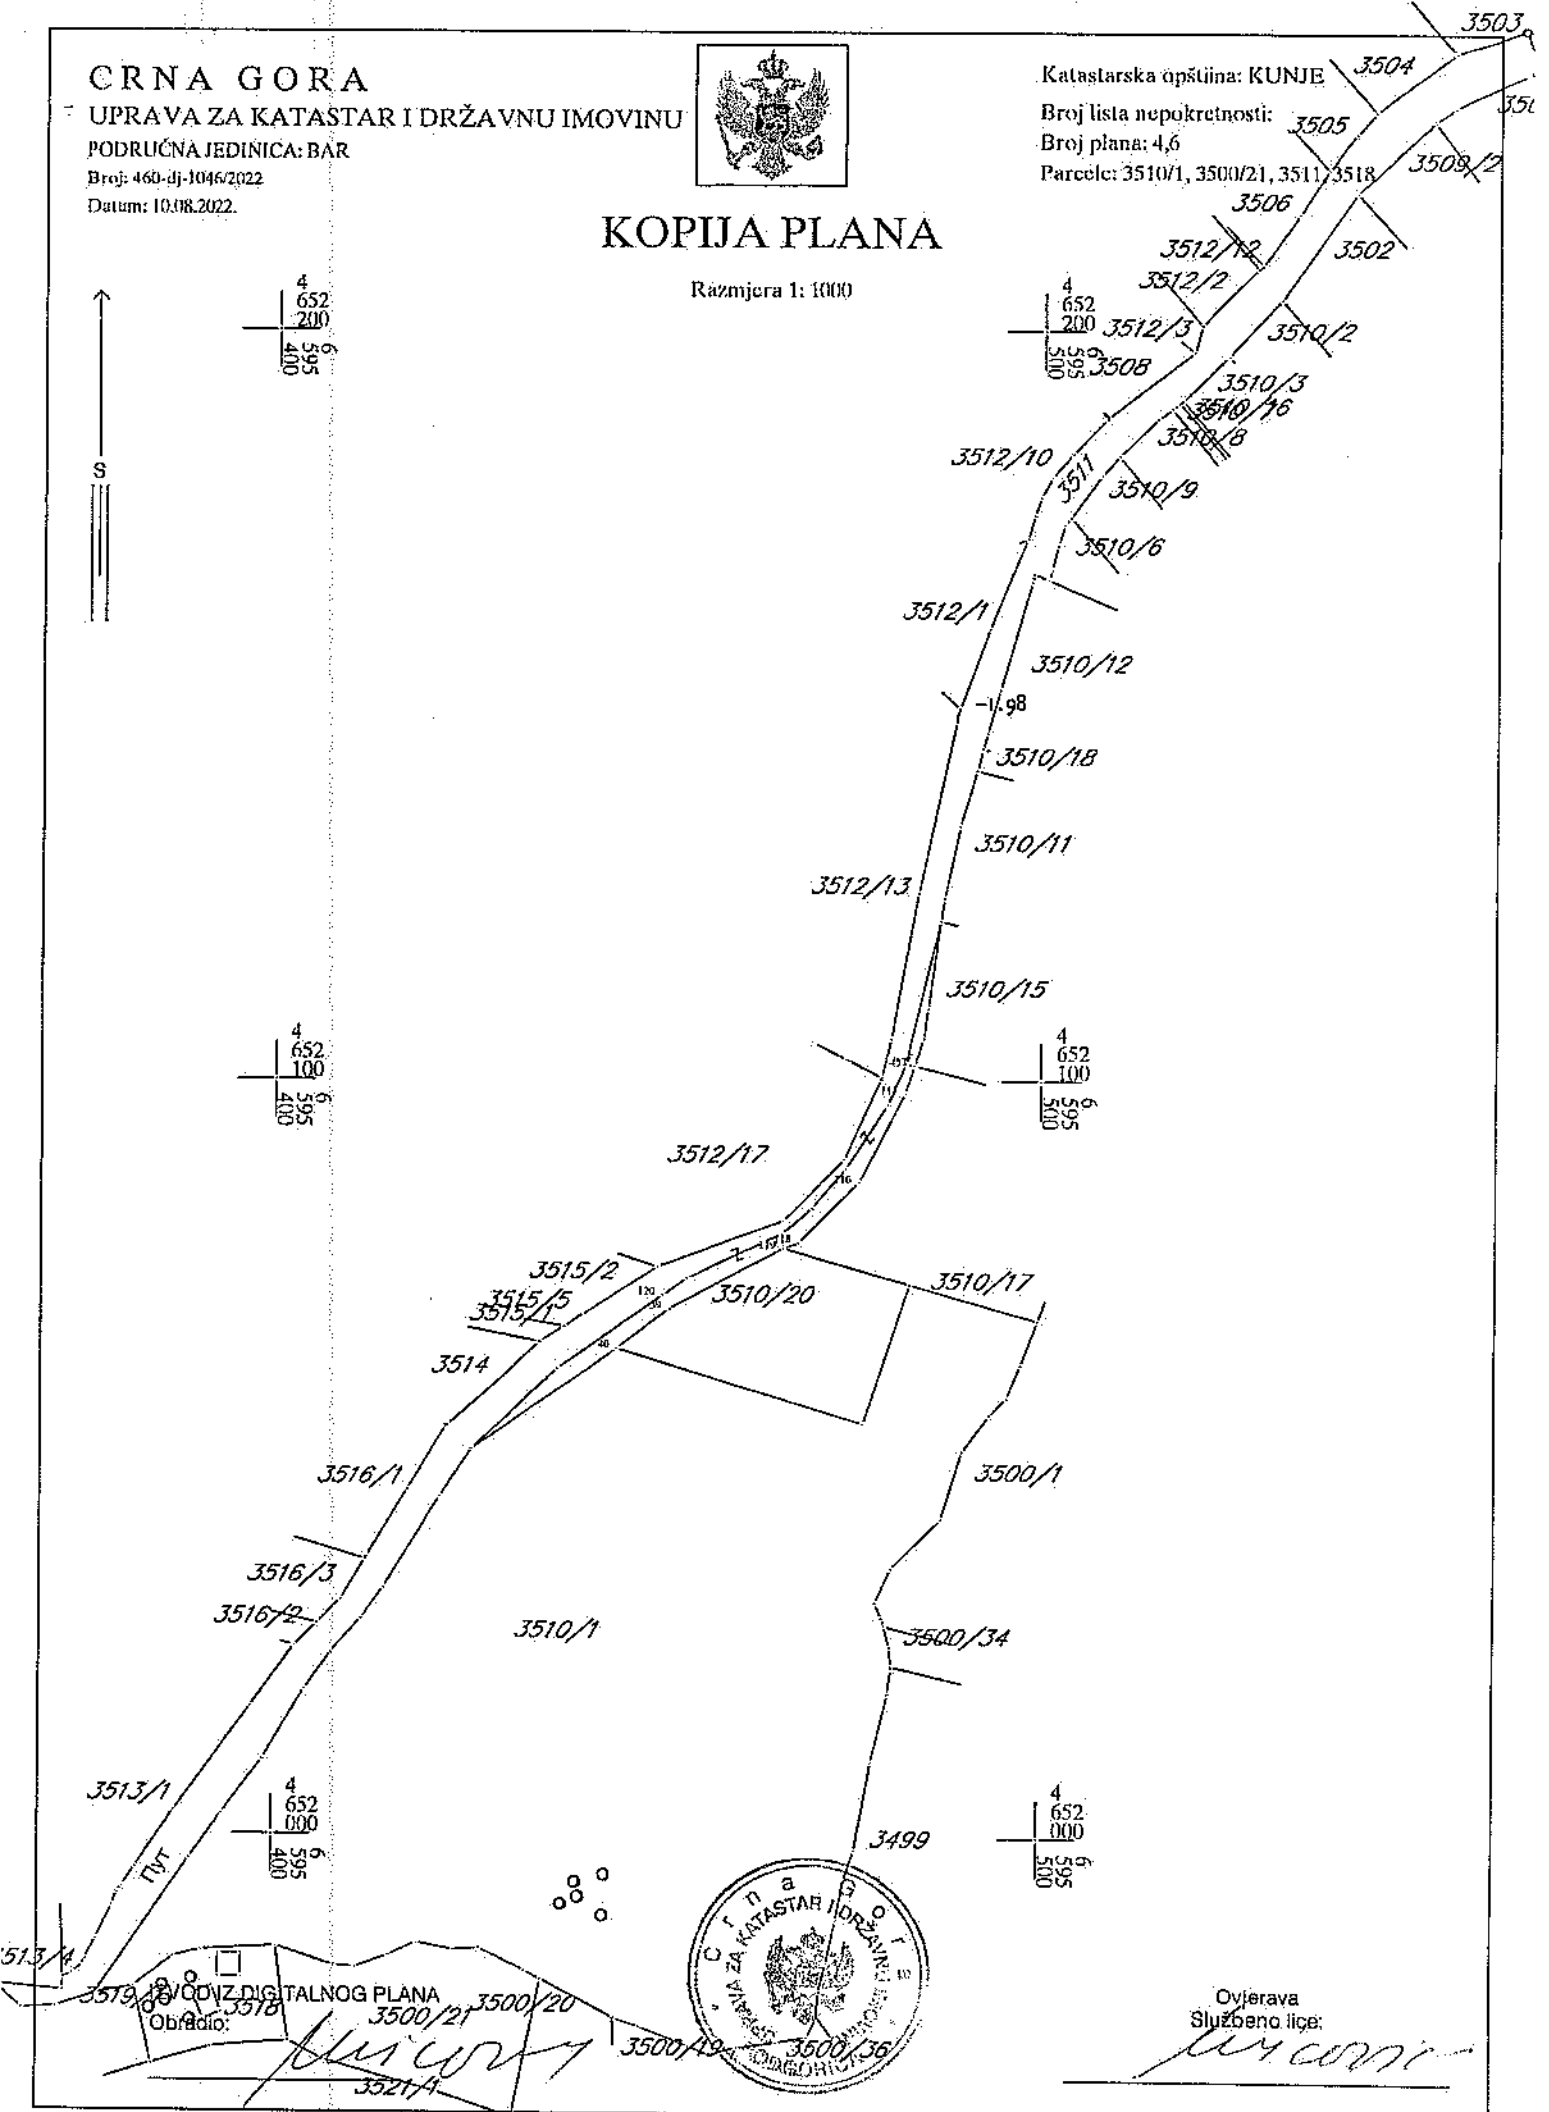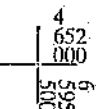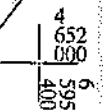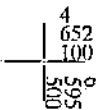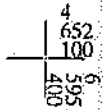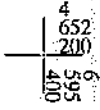 

Ovjerava  
Službeno lice:

*[Handwritten signature]*

ODVZ DIGITALNOG PLANA

Obradio:

*[Handwritten signature]*



CRNA GORA

1000000022



102-919-19225/2022

UPRAVA ZA KATASTAR  
I DRŽAVNU IMOVINU

PODRUČNA JEDINICA  
BAR

Broj: 102-919-19225/2022

Datum: 10.08.2022.

KO: KUNJE

Na osnovu člana 173 Zakona o državnom premjeru i katastru nepokretnosti ("Sl. list RCG" br. 29/07, "Sl. list CG" br. 73/10, 032/11, 040/11, 043/15, 037/17 i 17/18), postupajući po zahtjevu , , za potrebe: izdaje se

**LIST NEPOKRETNOSTI 925 - PREPIS**

Podaci o parcelama								
Broj Podbroj	Broj zgrade	Plan Skica	Datum upisa	Potes ili ulica i kućni broj	Način korišćenja Osnov sticanja	Bon. klasa	Površina m <sup>2</sup>	Prihod
3518		14 30/87		BUŠAT	Dvorište KUPOVINA		242	0.00
							242	0.00

Podaci o vlasniku ili nosiocu			
Matični broj - ID broj	Naziv nosioca prava - adresa i mjesto	Prava	Obim prava
0303959220029	VUJIĆ LUBO ALEKSANDAR BUL. REVOLUCIJE G 10 BAR	Svojina	1/1

**Ne postoje tereti i ograničenja.**

Naplata takse je oslobođena na osnovu člana 17 Zakona o administrativnim taksama ("Sl. list CG", br. 18/19). Naplata naknade oslobođena je na osnovu člana 174 Zakona o državnom premjeru i katastru nepokretnosti ("Sl. list RCG" br. 29/07, "Sl. list CG" br. 73/10, 032/11, 040/11, 043/15, 037/17 i 17/18).



Ovlašćeno lice:

Mirjam Kovačević dipl.pravnik



CRNA GORA

UPRAVA ZA KATASTAR  
I DRŽAVNU IMOVINUPODRUČNA JEDINICA  
BAR

Broj: 102-919-19224/2022

Datum: 10.08.2022.

KO: KUNJE

Na osnovu člana 173 Zakona o državnom premljeru i katastru nepokretnosti ("Sl. list RCG" br. 29/07, "Sl. list CG" br. 73/10, 032/11, 040/11, 043/15, 037/17 i 17/18), postupajući po zahtjevu , , za potrebe izdaje se


## LIST NEPOKRETNOSTI 3444 - IZVOD

Podaci o parcelama									
Broj	Podbroj	Broj zgrade	Plan Skica	Datum upisa	Potres ili ulica i kućni broj	Način korišćenja Osnov sticanja	Bon. klasa	Površina m <sup>2</sup>	Prilod
3500	21		16 38/91		BUŠAT	Šumc 4. klase NASLJEDE.		560	0.34
								560	0.34

Podaci o vlasniku ili nosiocu				
Matični broj - ID broj	Naziv nosioca prava - adresa i mjesto		Osnov prava	Obim prava
0402964280127	HOT JUSUF ŠAKO DŽ.BRDO BIJELO POLJE Bijelo Polje		Susvojina	1/9
2207998220018	ŽUDJELOVIĆ ČAZIM ALEN MANDARINIĆI BAR Bar		Susvojina	11/180
2101942220020	ŽUDJELOVIĆ HALIL DURO BJELIŠI 78 Bjeliši		Susvojina	1/4
2506011220035	ŽUDJELOVIĆ ČAZIM EMIN MANDARINIĆI BAR Bar		Susvojina	11/180
2009940225013	ŽUDJELOVIĆ RAHIMA KUNJE B.B. BAR Bar		Susvojina	1/3
0301965225021	DURAKOVIĆ BEĆIR USNIIJA TUĐEMILI BB BAR Bar		Susvojina	33/180

Podaci o teretima i ograničenjima							
Broj	Podbroj	Broj zgrade	PD	Redni broj	Način korišćenja	Datum upisa Vrijeme upisa	Opis prava
3500	21			2	Šumc 4. klase	21/05/2007 2:0	Maloletstvo ŽUDJELOVIĆ ALENA I RMINA.

Naplata takse je oslobođena na osnovu člana 17 Zakona o administrativnim taksama ("Sl. list CG, br. 18/19). Naplata naknade oslobođena je na osnovu člana 174 Zakona o državnom premjeru i katastru nepokretnosti ("Sl. list RCG" br. 29/07, "Sl. list CG" br. 73/10, 032/11, 040/11, 043/15, 037/17 i 17/18).

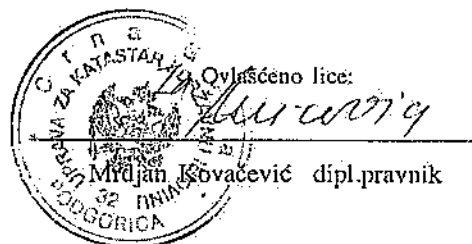





UPRAVA ZA KATASTAR  
I DRŽAVNU IMOVINU

CRNA GORA

PODRUČNA JEDINICA  
BAR

Broj: 102-919-19223/2022

Datum: 10.08.2022.

KO: KUNJE

Na osnovu člana 173 Zakona o državnom premjeru i katastru nepokretnosti ("Sl. list RCG" br. 29/07, "Sl. list CG" br. 73/10, 032/11, 040/11, 043/15, 037/17 i 17/18), postupajući po zahtjevu , , za potrebe izdaje se

## LIST NEPOKRETNOSTI 209 - IZVOD

Podaci o parcelama									
Broj	Podbroj	Broj zgrade	Plan Skica	Datum upisa	Potes ili ulica i kućni broj	Način korišćenja Osnov sticanja	Bon. klasa	Površina m <sup>2</sup>	Prilog
3510	1		14 20/87		BUŠAT	Šume 4. klase		6334	3.80
3511			14 20/87		BUŠAT	Nekategorisani putevi		1626	0.00
								7960	3.80

Podaci o vlasniku ili nosiocu				
Matični broj - ID broj	Naziv nosioca prava - adresa i mjesto		Osnov prava	Obim prava
2005939215092	ŽUDJELOVIĆ MILICA ZALJEVO BR. 98-BAR Bar		Svojina	1/1

Podaci o teretima i ograničenjima							
Broj	Podbroj	Broj zgrade	PD	Redni broj	Način korišćenja	Datum upisa Vrijeme upisa	Opis prava
3510	1			1	Šume 4. klase	09/02/2011 0:0	Zabilježba postupka OPOZIV OVLAŠĆENJA OV.BR. 3541/11 OD 08.02.2011. OVJEREN U OSNOVNOM SUDU U PODGORICA

Naplata takse je oslobođena na osnovu člana 17 Zakona o administrativnim taksama ("Sl. list CG, br. 18/19). Naplata naknade oslobođena je na osnovu člana 174 Zakona o državnom premjeru i katastru nepokretnosti ("Sl. list RCG" br. 29/07, "Sl. list CG" br. 73/10, 032/11, 040/11, 043/15, 037/17 i 17/18).



Ovlašćeno lice:

*Mrdjan Kovačević*

Mrdjan Kovačević, dipl. pravnik

Prilijeno: 30.08.2022.					
Org. jed.	Red. broj	Proj.	Vrijed. ost.		
08-332/22-	5573/7				



Crna Gora  
Opština Bar

Adresa: Bulevar revolucije br. 1  
85000 Bar, Crna Gora  
Tel: +382 30 311 561  
email: [sekretarijat.ksp@bar.me](mailto:sekretarijat.ksp@bar.me)  
[www.bar.me](http://www.bar.me)

**Sekretarijat za komunalno – stambene poslove  
i zaštitu životne sredine**

Br: UPI 14-319/22-408

Datum: 15.08.2022 godine

Sekretarijat komunalno-stambeno poslove i zaštitu životne sredine rješavajući po zahtjevu Ministarstva ekologije i prostornog planiranja-Direkcija za planiranje i uređenje prostora, a u ime Šćepanović Pavla iz Bara za utvrđivanje vodnih uslova u postupku utvrđivanja urbanističko tehničkih uslova za odvođenje otpadnih voda do izgradnje hidrotehničke infrastrukture planirane DUP-om "Pečurice-turistički kompleks", a na osnovu člana 114 i 115 stav 1. tač. 29 Zakona o vodama ("Sl.list RCG" br 27/07 i "Sl. list CG", br. 32/11 i 47/11 i 82/20), člana 12. Odluke o organizaciji i načinu rada lokalne uprave ("Službeni list Crne Gore - opštinski propisi", br. 040/18) i člana 18 Zakona o upravnom postupku ("Sl. list Crne Gore" br. 56/14, 20/15, 40/16 i 37/17), d o n o s i

**R J E Š E N J E**

Šćepanović Pavla iz Bara, u postupku pripreme tehničke dokumentacije za izgradnju objekta namjene hotel T1 4\* na urbanističkoj parceli UP 109, blok „5“, koja se sastoji od djelova katastarske parcele br. 3510/1,3500/21, 3511 i 3518 KO Kunje u zahvatu DUP-a „Pečurice - turistički kompleks“ a koji se tiču planiranja izgradnje alternativnog rješenja u cilju sakupljanja i tretmana otpadnih voda utvrđuju se sledeći vodni uslovi:

1. Ukoliko postoje tehnički uslovi za priključenje na fekalni kolektor izdati od strane DOO "Vodovod i kanalizacija"-Bar, investitor je dužan projektnom dokumentacijom predvidjeti priključenje na isti a ukoliko ne postoje tehnički uslovi priključenja, definišu se sledeći vodni uslovi za izradu alternativnog rješenja vodonepropusne septičke jame ili ekološkog bioprečištača do izgradnje nedostajuće hidrotehničke infrastrukture.
2. **Septička jama:**
  - zapreminu septičke jame odrediti srazmjerno veličini objekta, tj. proračunu količine otpadne vode ako je specifična potrošnja vode 140 l/stanovnik/dan;
  - Zavisno hidrauličkom proračunu i dnevnom kapacitetu septičke jame predvidjeti jednokomorna, dvokomorna odnosno trokomorna septička jamu;
  - Židove i dno jame uraditi nabijenim betonom;



- Unutrašnju stranu zida omalterisati cementnim malterom do crnog sjaja, kako bi se onemogućilo isticanje tečnosti u teren;
- Postaviti ventilacione glave za odvođenje gasova, koji mogu biti ekspozivni;
- Septičku jamu pokriti betonsko-armiranom pločom, sa propisanim otvorom i poklopcem za crpljenje;
- Obezbijediti nepropustljivost septičke jame, jer se desava da uslijed nesavjesnog rada, jame propuštaju nečistu tečnost i dolazi do zagađenja podzemnih voda;

### 3. Ekološki bioprečistač:

- adekvatnog kapacitetam (uraditi hidraulički proračun), zavisno od proračuna količine otpadne vode ako je specifična potrošnja vode 140 l/stanovnik/dan;
- Kvalitet otpadne vode koji se ispušta u recipijent treba da je u skladu sa Pravilnikom o kvalitetu i sanitarno-tehničkim uslovima za ispuštanje otpadnih voda u recipijent i javnu kanalizaciju, načinu i postupku ispitivanja kvaliteta otpadnih voda, minimalnom broju ispitivanja i sadržaju izvještaja o utvrđenom kvalitetu otpadnih voda ("Službeni listu CG", br. 56/2019)
- Proizvođač uređaja mora da posjeduje sertifikat o kvalitetu otpadne vode koja izlazi iz uređaja i da su dopuštene koncentracije opasnih i štetnih materija u otpadnim vodama koje se smiju ispuštati u skladu sa Pravilnikom;

4. Otpadne vode iz restoran, hotel i saobraćajnih površina prije ispuštanja u recipijent, moraju biti tretirane preko separatora ulja i masti, adekvatnog kapaciteta zavisno od projektovanog hidrauličkog proračuna zauljenih otpadnih voda u planiranom objektu.
5. Nakon izrade Glavnog projekta, investor podnosi, ovom Sekretarijatu zahtjev za izdavanje vodne saglasnosti, shodno članu 118. Zakona o vodama.
6. Ovi vodni uslovi su sastavni dio Urbanističko tehničkih uslova za urbanističku parcelu parceli UP 109, blok „5“, koja se sastoji od djelova katastarske parcele br. 3510/1,3500/21, 3511 i 3518 KO Kunje u zahvatu DUP-a „Pečurice - turistički kompleks“.

## Obrazloženje

Ministarstva ekologije i prostornog planiranja-Direkcija za planiranje i uređenje prostora se obrato se ovom Sekretarijatu zahtjevom br. UPI 14-319/22-408 od 04.08.2022 godine za izdavanje vodnihza izgradnju objekta namjene hotel T1 4\* na urbanostičkoj parceli UP 109, blok „5“, koja se sastoji od djelova katastarske parcele br. 3510/1,3500/21, 3511 i 3518 KO Kunje u zahvatu DUP-a „Pečurice - turistički kompleks“.

Uz zahtjev je dostavljen Nacrt urbanističko tehničkih uslova za izradu tehničke dokumentacije za izgradnju objekta namjene hotel T1 4\* na urbanostičkoj parceli UP 109, blok „5“, koja se sastoji od djelova katastarske parcele br. 3510/1,3500/21, 3511 i 3518 KO Kunje u zahvatu DUP-a „Pečurice - turistički kompleks“.

Članom 75 stav 4 Zakona o planiranju prostora i izgradnji objekata ("Službeni list Crne Gore", br. 064/17, 044/18, 063/18, 011/19 i 082/20) propisano je da uslove koje prema posebnim propisima izdaje organ za tehničke uslove, a koji su neophodni za izradu tehničke dokumentacije, kao i list nepokretnosti i kopiju katastarskog plana, pribavlja Ministarstvo po službenoj dužnosti odnadležnih organa i pravnih lica.

Rješavajući po zahtjevu, utvrđeno je da za planirani objekat, te da je ovo jedini načini za regulisanje pitanja odvođenja otpadnih voda do izgradnje hidrotehničke infrastrukture planirane DUP-om "Pečurice-turistički kompleks".


Ukoliko postoje tehnički uslovi za priključenje na fekalni kolektor izdati od strane DOO "Vodovod i kanalizacija"-Bar, investitor je dužan projektnom dokumentacijom predvidjeti priključenje na isti a ukoliko ne postoje tehnički uslovi priključenja, definisani ssu vodni uslovi za izradu alternativnih rješenja, do izgradnje hidrotehničke instalacije planirane DUP-om „Ilino"na predmetnom lokalitetu.

Za donošenje ovog rješenja podnosilac zahtjeva oslobođen je plaćanja administrativne takse u skladu sa članom 74 stav 12 Zakona o planiranju prostora i izgradnji objekata.

Imajući u vidu izloženo, ovaj Sekretarijat je utvrdio da ispunjene pretpostavke za izdavanje traženih vodnih uslova, pa je na osnovu člana 114 i 115 Zakona o vodama, odlučeno kao u dispozitivu ovog rješenja.

**UPUSTVO O PRAVNOJ ZAŠTITI:** Protiv ovog rješenja može se izjaviti žalba Glavnom administratoru Opštine Bar u roku od 15 dana od dana prijema istog. Žalba se ulaže preko ovog Sekretarijata i taksira sa 3 € administrativne takse.

Rukovodilac sektora za zaštitu  
životne sredine vodoprivredu  
Milo Markoč

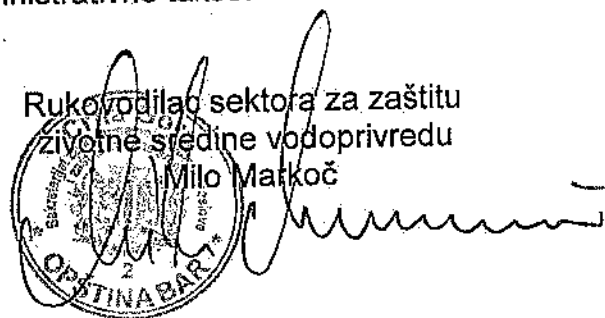

**Dostavljeno:**

- podnosiocu zahtjeva,
- službi komunalne policije
- a/a



Crna Gora  
Opština Bar  
Pisarnica Ministarstvo ekologije, prostornog  
planiranja i urbanizma  
Sekretarijat za komunalno-stambene  
poslove i zaštitu životne sredine

Adresa: Bulevar revolucije br. 1  
85000 Bar, Crna Gora  
Tel: +382 30 311 561  
email: sekretarijat.ksp@bar.me  
[www.bar.me](http://www.bar.me)

Broj: UPI 14-341/22-404/1

Org. jed.	Sl. kas. znak	Rečni broj	Prilog	Vrijednost
08	-332/	22-5579/	5	

Bar, 10.08.2022. godine

Sekretarijat za komunalno-stambene poslove i zaštitu životne sredine, rješavajući po zahtjevu Ministarstva ekologije, prostornog planiranja i urbanizma – Direktorata za planiranje i uređenje prostora – Direkcije za izdavanje urbanističko – tehničkih uslova, a na osnovu člana 17 Zakona o putevima („Sl. list Crne Gore“, br. 82/20), člana 12 Odluke o opštinskim i nekategorisanim putevima na teritoriji opštine Bar („Sl. list Crne Gore – opštinski propisi“, br. 46/16), člana 12 Odluke o organizaciji i načinu rada lokalne uprave („Sl. list Crne Gore – opštinski propisi“, br. 40/18), člana 74 Zakona o planiranju prostora i izgradnji objekata („Sl. list Crne Gore“, br. 82/20) i člana 18 Zakona o upravnom postupku („Sl. list Crne Gore“, br. 56/14, 20/15, 40/16 i 37/17), donosi:

### R J E Š E N J E

Utvrđuju se saobraćajno-tehnički uslovi za izgradnju saobraćajnog priključka, za potrebe izgradnje novog objekta namjene hotel T1 4\*, na urbanističkoj parceli UP 109, blok 5, u zahvatu DUP-a „Pečurice – turistički kompleks“ („Sl. list Crne Gore“, br. 32/16), pri čemu se djelovi katastarskih parcela broj 3510/1, 3500/21, 3511 i 3518 K.O. Kunje nalaze u sastavu predmetne urbanističke parcele:

1. Priključak UP na javnu saobraćajnicu projektovati u skladu sa Planom;
2. Urbanistička parcela mora da ima jedan koloski ulaz/izlaz na javnu saobraćajnicu;
3. Širinu pristupnog puta planirati u zavisnosti od usvojenog mjerodavnog vozila;
4. Mjerodavno vozilo se definiše na osnovu potrebe prilaznog puta, odnosno u zavisnosti od planiranog sadržaja na parceli;
5. Radijuse krivina pri ulasku/izlasku na UP dimenzionisati prema normativima za usvojeno mjerodavno vozilo;
6. Na priključku na put obezbijediti odgovarajuću preglednost za učesnike u saobraćaju;
7. Voditi računa o spoju prilaznog i javnog puta, za sami priključak koristiti materijale koji odgovaraju materijalima puta na koji se priključuje;
8. Uzdužne profile priključka prilagoditi terenu i okolnim objektima, uz obavezno postizanje poprečnih i podužnih nagiba potrebnih za odvođenje atmosferskih voda;
9. Horizontalnu i vertikalnu signalizaciju na priključku upodobiti sa kategorijom puta na koji se vrši priključenje;
10. Saobraćajno-tehničku dokumentaciju priključka uraditi u skladu sa važećim standardima, propisima i normativima iz predmetne oblasti.

### O b r a z l o ž e n j e

Ministarstvo ekologije, prostornog planiranja i urbanizma – Direktorat za planiranje i uređenje prostora – Direkcija za izdavanje urbanističko – tehničkih uslova obratila se ovom Sekretarijatu zahtjevom, broj 08-332/22-5579/2 od 01.08.2022. godine, zavedenim u Opštini Bar, pod brojem UPI 14-341/22-404 od 04.08.2022. godine, za izgradnju saobraćajnog priključka, za potrebe izgradnje novog objekta namjene hotel T1 4\*, na urbanističkoj parceli UP 109, blok 5, u zahvatu DUP-a „Pečurice – turistički kompleks“ („Sl. list Crne Gore“, br. 32/16), pri čemu se djelovi katastarskih parcela broj 3510/1, 3500/21, 3511 i 3518 K.O. Kunje, nalaze u sastavu predmetne urbanističke parcele.

Članom 17 Zakona o putevima propisano je da organ uprave izdaje saobraćajno-tehničke uslove za priključenje na javni put, pri čemu predmetne uslove za opštinske puteve izdaje nadležni organ lokalne uprave.

Članom 12 Odluke o opštinskim i nekategorisanim putevima je propisano da organ lokalne uprave nadležan za poslove saobraćaja izdaje saobraćajno-tehničke uslove za priključenje na opštinski ili nekategorisani put.


Članom 12 Odluke o organizaciji i načinu rada lokalne uprave je, između ostalog, propisano da Sekretarijat za komunalno-stambene poslove i zaštitu životne sredine vrši poslove koji se odnose na izdavanje saobraćajno-tehničkih uslova za projektovanje priključaka na opštinski i nekategorisani put.

Razmatrajući predmetni zahtjev, a uzimajući u obzir naprijed navedene propise, odlučeno je kao u dispozitivu rješenja.

Rješenje je donijeto bez izjašnjenja stranke o rezultatima ispitnog postupka iz razloga jer je utvrđeno da se Rješenje donosi u korist stranke.

**Upustvo o pravnoj zaštiti:** Protiv ovog Rješenja može se izjaviti žalba Glavnom administratoru Opštine Bar u roku od 15 dana od dana prijema istog. Žalba se ulaže preko ovog organa i taksira se sa 3 € administrativne takse.

Obradio,  
Milan Andrijašević

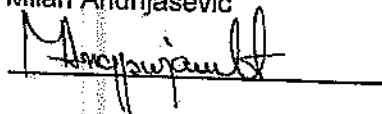



# DOO VODOVOD I KANALIZACIJA BAR

Uj. Branka Čalovića br.13, 85000 BAR

030/312-938, 312-043

030/312-938

vodovodbar@t-com.me  
info@vodovod.bar-me

www.vodovod.bar-me

PIB: 02054779 • PDV: 20/31-00124-5

Ministarstvo ekologije, prostorne  
planiranja i urbanizma

Broj:4861/2

Bar,10.08.2022.godine

Priloga: 1208.2022.				
Urg. jed.	Urg. broj	Prilog	Vrijednos.	
08-	332/22-	5579/4		

**Ministarstvo ekologije, prostornog planiranja i urbanizma**  
**Direktorat za planiranje i uređenje prostora**  
**Direkcija za izdavanje urbanističko - tehničkih uslova**  
**IV proleterske brigade broj 19**  
**81000 Podgorica**

Predmet:Tehnički uslovi

Na osnovu zahtjeva Šćepanović Pavla iz Podgorice, shodno vašem aktu br. 08-332/22-5579/2 od 01.08.2022.godine (zavedenog u arhivi DOO »VIK«-Bar dana 04.08.2022.godine pod brojem 4861), dostavljamo vam tehničke uslove:

Za izradu tehničke dokumentacije za izgradnju objekta namjene hotel T1 4\* na urbanističkoj parceli UP 109, blok 5, koja se sastoji od dijelova katastarskih parcela broj 3510/1, 3500/21, 3511 i 3518 KO Kunje, u zahvatu DUP-a "Pečurice - turistički kompleks", u Opštini Bar.

Prilog:

- Tehnički uslovi

S poštovanjem,

Tehnički direktor

*Alvin Tombarević*  
Alvin Tombarević



Ozvršni Direktor

*Mladen Đuričić*  
Mladen Đuričić



CKB 510-239-02

ATLAS 505-5761-54

SGM 550-6467-82

PBCG 535-10436-05

HB 520-19659-74

LB 565-544-07

NLB 530-20001-53

DOO "Vodovod i kanalizacija" - Bar

Broj: 4861/2

Bar, 10.08.2022.godine

Rješavajući po zahtjev **Šćepanović Pavla iz Podgorice**, shodno dopisu Ministarstva ekologije, prostornog planiranja i urbanizma, Direktorat za planiranje i uređenje prostora, Direkcija za izdavanje urbanističko - tehničkih uslova br. 08-332/22-5579/2 od 01.08.2022.godine (zaveden u arhivi DOO »VIK«-Bar dana 04.08.2022.godine pod brojem 4861) , izdaju se

## TEHNIČKI USLOVI

za izradu tehničke dokumentacije za izgradnju objekta namjene hotel T1 4\* na urbanističkoj parceli UP 109, blok 5, koja se sastoji od dijelova katastarskih parcela broj 3510/1, 3500/21, 3511 i 3518 KO Kunje, u zahvatu DUP-a "Pečurice - turistički kompleks", u Opštini Bar.

### a) Opšti dio

#### *Vodovod:*

- o Za registrovanje utroška vode cijelog objekta potrebno je ugraditi vodomjer u šahti u skladu sa tehničkim propisima. Šaht treba da bude lociran u posjedu investitora, 1m od ivice parcele gledajući iz pravca mjesta priključenja na ulični cjevovod. Predvidjeti posebno mjerenje potrošnje vode za stambeni i poslovni dio objekta.
- o Mjerenje isporučenih količina vode u objektima koji će se graditi ili postavljati na teritoriji Opštine Bar će se vršiti sledećim vodomjerima:
  - a) U objektima za individualno stanovanje - višestambenim vodomjerima sa mokrim ili suvim mehanizmom klase tačnosti »C« ili više i pripremom za daljinsko očitavanje putem radio veze.
  - b) U objektima za kolektivno stanovanje - višestambenim vodomjerom sa mokrim ili suvim mehanizmom klase tačnosti »C« ili više.
  - c) U objektima za obavljanje djelatnosti ili za smještaj sa profilom priključka na javni vodovod od 50mm ili većim - kombinovanim elektromagnetnim ili ultrazvučnim vodomjerom istog profila sa mogućnošću daljinskog očitavanja.
  - d) U poslovnim prostorima u objektu - višestambenim vodomjerom sa mokrim ili suvim mehanizmom klase »C« ili više i sistemom za daljinsko očitavanje putem radio veze.
- o U objektima za kolektivno stanovanje, vodomjeri se ugrađuju u zajedničkim dijelovima stambene zgrade (hodnicima i holovima) uz obaveznu ugradnju manuelnog magnetnog ventila ispred vodomjera.
- o Za objekte sa više od četiri stambene jedinice (stambene zgrade) može se predvidjeti ugradnja kontrolnih vodomjere za svaki ulaz posebno (vertikalno). Vodovodnu šahtu obavezno izvesti sa drenažom, penjalicama i poklopcem tako postavljenim da se vodomjer ne nalazi neposredno ispod otvora poklopca. Za svaku stambenu jedinicu predvidjeti ugradnju mjernih uređaja-vodomjera smještenih u kasetama na etažama, stalno dostupnim za očitavanje, kontrolu i održavanje (max jedan ormar za jedan sprat, uz mogućnost

zaključavanja radi obezbjeđenja od oštećenja i krađe vodomjera). Vodomjeri sa horizontalnom osovinom se moraju postaviti isključivo horizontalno, odnosno sa vertikalnom osovinom isključivo vertikalno, sa pravim komadom cijevi 3D-5D ispred vodomjera. Ukoliko se predvidi baštenski hidrant neophodno je odrediti subjekt koji će izmiriti naknadu za utrošenu vodu.

- Kod vodomjera profila Ø50mm i više obavezno se ispred vodomjera ugrađuje zatvarač, hvatač nečistoće, MDK komad, ravni komad za smirenje toka vode, a iza vodomjera ravni komad i zatvarač. Iza vodomjera na koji je spojena hidrantska mreža objekta ili sprinkler sistem za gašenje požara, obavezno se ugrađuje zaštitnik od povratnog toka (nepovratni ventil). Dužina ravnog dijela za smirenje toka ispred i iza vodomjera zavisi o profilu vodomjera. Prilikom dimenzionisanja vodomjernog šahta voditi računa o dimenzijama armatura i fazonskih komada koji se ugrađuju.
- Za vrstu materijala priključka na vodovodnu mrežu predvidjeti PEHD (polietilen) ili PP (polipropilen). Maksimalno dozvoljeni profil priključka je Ø100mm, pri čemu profil priključka mora biti manji od profila ulične cijevi na koju se planira priključenje.
- Direktno uzimanje vode iz javne vodovodne mreže preko hidroforskih uređaja, dozvoljeno je samo kod cjevovoda prečnika Ø 200 mm i više. Uređaj za povišenje pritiska kod direktnog spoja na vodovodnu mrežu obavezno mora biti opremljen frekventnom regulacijom. Iz cjevovoda prečnika manjih od Ø200mm voda za uređaj za povišenje pritiska se može uzimati samo preko zatvorenog prelaznog rezervoara sa slobodnim nivoom vode.
- Direktno uzimanje vode iz javnog cjevovoda za sprinkler instalaciju (preko priključka za objekat) dozvoljeno je samo u slučaju kada je ulični cjevovod prečnika većeg ili jednakog Ø 250 mm. Za prečnike uličnih cjevovoda manjeg od Ø 250 mm potrebno je izgraditi rezervoar dovoljne zapremine za potrebe sprinkler instalacija. Rezervoari se u ovom slučaju pune iz uličnog cjevovoda u skladu sa hidrauličkim proračunom iz projekta.

#### *Fekalna kanalizacija:*

- Profil priključka i pad potrebno je odabrati u skladu sa izvedenim hidrauličkim proračunima, kao i na osnovu raspoloživih geodetskih kota. Minimalni profil priključka na gradsku kanalizacionu mrežu je Ø 160mm.
- Sva neophodna geodetska mjerenja i uzdužne profile, predvidjeti tehničkom dokumentacijom.
- Gradski sistem kanalizacione mreže je separatan, tako da se ne dozvoljava upuštanje atmosferskih voda u fekalnu kanalizaciju i obrnuto
- Nije dozvoljeno gravitaciono priključenje podrumskih i suterenskih etaža objekta na fekalnu kanalizaciju.
- Prilikom izrade projekta u dijelu ispuštanja otpadnih voda uzeti u obzir sve specifičnosti korisnika kanalizacije (kapacitet i tehnologija proizvodnje, količina, sastav i dinamika ispuštanja otpadnih voda, mogućnost recirkulacije i dr.), kao i ispoštovati "Pravilnik o kvalitetu i sanitarno-tehničkim uslovima za ispuštanje otpadnih voda u recipijent i javnu kanalizaciju, načinu i postupku ispitivanja kvaliteta otpadnih voda, min. broju ispitivanja i sadržaju izvještaja o utvrđenom kvalitetu otpadnih voda" (Sl.List CG br.45/08,9/10 i 26/12)

- o Za materijal za izradu priključka na fekalnu kanalizaciju predvidjeti atestirane PVC kanalizacione cijevi za uličnu kanalizaciju (tjemene nosivosti min SN4) ili PP (polipropilen).
- o Revizijska okna mogu biti kružnog ili četvrtastog poprečnog presjeka, monolitne AB, montažne AB i poliesterske izrade.
- o Na mjestima gdje je moguć uticaj morske vode predvidjeti šahte od poliestera.

### *Atmosferska kanalizacija*

- o Neophodno je izvesti proračun oticanja sa predmetne parcele, krovova i uređenih površina i odabrati adekvatan profil priključka.
- o Sa izvršenim geodetskim mjerenjima, dati uzdužne profile odvodnih kanala i raspoložive padove samog priključka.
- o Revizijska okna i kišne slivnike projektovati u skladu sa tehničkim propisima za ovu vrstu djelatnosti.
- o Za materijal za izradu priključka na atmosfersku kanalizaciju predvidjeti PVC ili PE (polietilen).
- o Predvidjeti separatore za prečišćavanje voda sa parkinga i saobraćajnica, prije upuštanja ovih voda u gradsku atmosfersku kanalizaciju. Isto važi za sve zatvorene prostore u objektu koji služe za parkiranje automobila (garaže) površine veće od 50m<sup>2</sup>.
- o Revizijska okna mogu biti kružnog ili četvrtastog poprečnog presjeka, monolitne AB, montažne AB i poliesterske izrade.
- o Na mjestima gdje je moguć uticaj morske vode predvidjeti šahte od poliestera

### **b) Postojeće hidrotehničke instalacije**

- o U slučaju da je u granicama urbanističke parcele trasirana postojeća vodovodna cijev, koja se zadržava u planskom dokumentu, ili je planirana izgradnja nove mreže, neophodno je pridržavati se odredbi »Pravilnika o određivanju i održavanju zona i pojaseva sanitarne zaštite izvorišta i ograničenjima u tim zonama« („Službeni list Crne Gore“, br. 66/09 od 2. oktobra 2009.god.

Član. 32 - Pojas sanitarne zaštite određuje se oko glavnih cjevovoda i u zavisnosti od konfiguracije terena iznosi po 2m od osovine cjevovoda sa obje strane, a za cjevovode za vodosnabdijevanje do 200 stanovnika po 1m od osovine cjevovoda sa obje strane. U pojasu zaštite nije dozvoljena izgradnja objekata, postavljanje uređaja i vršenje radnji koje na bilo koji način mogu zagaditi vodu ili ugroziti stabilnost cjevovoda.

Za cjevovode profila DN 200mm i veće, u slučaju izgradnje objekata na trasi cjevovoda u zoni sanitarne zaštite, neophodno je obezbijediti slobodan prostor svijetlog otvora širine 4,0m i visine 3,0m.

- o Ako u granicama urbanističke parcele već postoji ili je planirana izgradnja fekalnog odnosno atmosferskog kolektora, nije dozvoljena izgradnja objekata, postavljanje uređaja i vršenje radnji u pojasu od 2m od osovine kolektora, koje na bilo koji način mogu ugroziti stabilnost cjevovoda.



- o U slučaju potrebe izmještanja postojećih hidrotehničkih instalacija (čije zadržavanje nije predviđeno prostorno-planskim dokumentom) sa urbanističke parcele, neophodno je izraditi projekat izmještanja postojećeg cjevovoda shodno predmetnom DUP-u i tehničkim uslovima DOO »Vodovod i kanalizacija« - Bar. Ukoliko trasa novog(izmještenog) cjevovoda prolazi kroz predmetnu urbanističku parcelu, projekat može biti u sklopu glavnog projekta planiranog objekta.

**c) Posebni dio**

*Vodovod:*

- o Priključenje objekta na vodovodnu mrežu predvidjeti na planirani cjevovod DN 100mm, u skladu sa prostorno planskim dokumentom - faza hidrotehnika.

*Fekalna kanalizacija:*

- o Priključenje objekta na fekalnu kanalizaciju predvidjeti na planirani fekalni kolektor DN 250mm, u skladu sa prostorno planskim dokumentom - faza hidrotehnika.

*Atmosferska kanalizacija:*

- o Priključenje objekta na atmosfersku kanalizaciju predvidjeti na planirani atmosferski kolektor DN 300mm, u skladu sa prostorno planskim dokumentom - faza hidrotehnika.

**d) Tehnička opremljenost projekta hidrotehničkih instalacija**

**I) Projekat unutrašnjih instalacija objekta**

- o Projekat treba da sadrži sve tekstualne i grafičke priloge za glavni projekat u skladu sa važećim *Pravilnikom o načinu izrade i sadržini tehničke dokumentacije*. Projekat unutrašnjih instalacija vodovoda i kanalizacije treba izraditi u skladu s pravilima struke i odredbama važeće zakonske regulative, a mora obuhvatiti interne instalacije vodovoda i kanalizacije.

**II) Projekat uređenja**

- o U projektu dostaviti preglednu situaciju u odgovarajućoj razmjeri sa jasno naznačenim mjestom priključenja na gradsku uličnu vodovodnu i kanalizacionu mrežu.
- o Na situaciji prikazati položaj sa naznačenim međusobnim rastojanjem planiranog objekta od postojećih i planiranih hidrotehničkih instalacija.
- o Projektom obavezno prikazati detalj vodomjernog šahta - vodoinstalaterski i građevinski, sa specifikacijom i pravim dimenzijama fazonskih komada i armatura da bi dokazali usvojene dimenzije, osnovu i presjek kao i njegovu lokaciju na situaciji.

Rukovodilac P.J. Razvoj:

*Anela Čeman*  
Anela Čeman



Tehnički direktor:

*Alvin Tombarević*  
Alvin Tombarević



Crna Gora

Agencija za zaštitu životne sredine

Upravnica Ministarstvo ekologija, prostorno  
planiranja i urbanizma

Adresa: IV proleterske  
brigade broj 19  
Podgorica, Crna Gora

SEKTOR ZA IZDAVANJE DOZVOLA I SAGLASNOSTI

Broj: 03-D-2666/2,

Prijava: 05.08.2022.		81000	
Org. jed.	Jed. kas. zap.	Rad. št. broj	Prijava
08-332/22-5779/1		Podgorica, 04.08.2022. godine	

**MINISTARSTVO EKOLOGIJA, PROSTORNOG PLANIRANJA I URBANIZMA**

Direkcija za planiranje i uređenje prostora  
Direkcija za izdavanje urbanističko-tehničkih uslova

Podgorica  
Ul. IV Proleterske brigade br.19

VEZA: 03-D-2666/1 od 02.08.2022.godine

**PREDMET:** Odgovor na zahtjev za mišljenje o potrebi procjene uticaja

Povodom vašeg zahtjeva, broj 084-332/22-5779/1, kojim ste tražili mišljenje o potrebi procjene uticaja na životnu sredinu za izgradnju novog objekta hotela, površine 3119,00 m<sup>2</sup>, na katastarskoj parceli broj 3510/1 KO Kunje, Opština Bar, obavještavamo vas sledeće:

Uredbom o projektima za koje se vrši procjena uticaja na životnu sredinu („Službeni list Crne Gore”, br. 20/07, „Službeni list Crne Gore”, br. 47/13, 53/14 i 37/18), utvrđen je spisak projekata za koje je obavezna procjena uticaja na životnu sredinu i projekata za koje se može zahtijevati procjena uticaja.

Uvidom u spisak projekata utvrđeno je da je u Listi 2. navedene Uredbe predviđeno da se za „Trgovačke, poslovne i prodajne centre ukupne korisne površine preko 1.000 m<sup>2</sup> (hoteli, vjerski objekti, objekti za obrazovanje, nauku, zdravstvo, kulturu i socijalnu zaštitu, pozorišne, bioskopske, izložbene dvorane i drugi)”, za „Površinske ili podzemne parkinge sa 200 ili više mjesta za parkiranje vozila”, redni broj 12. Infrastrukturni projekti, sprovodi postupak procjene uticaja na životnu sredinu kod nadležnog organa za poslove zaštite životne sredine.

Obzirom da se u konkretnom slučaju radi o izgradnji novog objekta hotela, površine 3119,00 m<sup>2</sup>, na katastarskoj parceli broj 3510/1 KO Kunje, Opština Bar, to je neophodno da se urbanističko – tehničkim uslovima za izradu tehničke dokumentacije za izgradnju predmetnog objekta, nosilac projekta obaveže da, shodno Zakonu o procjeni uticaja na životnu sredinu („Službeni list RCG”, broj 75/18), sprovede postupak procjene uticaja na životnu sredinu, kod nadležnog organa.

S poštovanjem,

