Koordinate tjemena tangenata

At1	6599166.02 4697888.46
A2	6599323.82 4697788.46
A3	6599526.90 4697597.90
A4	6599532.75 4697542.29
A5	6599550.87 4697499.79
A6	6599213.37 4697886.40
A7	6599249.63 4697882.36
A8	6599392.96 4697899.28
A9	6599380.33 4697853.96
A10	6599292.49 4697759.68
A11	6599092.55 4697560.69
A12	6599117.37 4697498.21
A13	6599178.82 4697484.90
A14	6599388.86 4697600.39
A15	6599158.47 4697646.03
A16	6599255.47 4697578.24
A17	6599449.45 4697398.39
A18	6599549.11 4697441.86
A19	6599552.17 4697429.20
A20	6599882.90 4697070.60
A21	6599783.85 4696996.32
A22	6600041.11 4697008.20
A23	6599957.93 4697314.22
A24	6600210.02 4697197.77
A25	6600339.18 4697109.74
A26	6600311.94 4697129.72
A27	6600278.60 4697194.90
A28	6600254.23 4697247.23
A29	6600271.11 4697308.68
A30	6599891.78 4697548.02
A31	6599947.76 4697521.87
A32	6599987.21 4697614.70
A33	6600013.87 4697715.26
A34	6600115.29 4697818.38
A35	6600143.28 4697908.63
A36	6600187.30 4697968.44
A37	6600188.88 4697965.29
A38	6599806.12 4697656.96
A39	6599642.95 4697693.45
A40	6599787.42 4697774.37
A41	6599797.57 4697783.07
A42	6599829.80 4697813.52
A43	6599809.99 4697918.11
A44	6599751.78 4697901.51
A45	6599719.30 4697964.26
A46	6599481.20 4697913.58
A47	6599714.34 4698023.89
A48	6599751.65 4698076.39
A49	6599740.00 4698172.47
A50	6599758.85 4698227.35
A51	6599821.46 4698304.57
A52	6599694.36 4698341.78
A53	6599570.55 4698321.08
A54	6599811.07 4698336.28
A55	6599868.29 4698419.59
A56	6599572.32 4698566.87
A57	6599630.05 4698657.40
A58	6599715.56 4698721.51
A59	6599698.41 4698813.05
A60	6599786.73 4698888.81
A61	6599726.19 4698901.76
A62	6599329.95 4698605.45
A63	6599418.43 4698739.26
A64	6599503.71 4698855.67
A65	6599698.31 4698966.19
A66	6599757.29 4698963.66
A67	6599652.19 4699107.12
A68	6599444.97 4699223.67
A69	6599618.45 4699329.05
A70	6599624.21 4699356.40
A71	6599661.90 4699205.70
A72	6599692.78 4699188.02
A73	6599794.50 4699197.52
A74	6599537.93 4699525.25
A75	6599385.75 4699409.97
A76	6599648.13 4699067.60
A77	6599699.85 4697934.45
A78	6599949.09 4697944.28
A79	6599951.15 4697963.67
A80	6600075.92 4698024.55
A81	6600132.07 4698088.07
A82	6600183.88 4698105.43
A83	6600251.75 4698143.03
A84	6600381.28 4698260.19
A85	6600412.11 4698328.06
A86	6600471.70 4698425.41
A87	6600503.03 4698196.95
A88	6600579.81 4698308.48
A89	6600599.84 4698345.11
A90	6600606.40 4698372.99
A91	6600756.55 4698515.26
A92	6600758.59 4698569.91
A93	6600866.56 4698609.97
A94	6600911.22 4698562.78
A95	6600944.12 4698658.57
A96	6600846.98 4698668.19
A97	6600821.82 4698705.40
A98	6600787.86 4698690.30
A99	6600991.29 4698775.72
A100	6601126.34 4698888.46
A101	6601137.60 4698856.40
A102	6601136.04 4698813.43
A103	6601082.67 4698762.79
A104	6601122.25 4698752.86
A105	6601035.14 4698645.07
A106	6601014.55 4698632.48
A107	6600964.89 4698572.03
A108	6601027.45 4699266.72
A109	6599720.94 4699090.37
A110	6600177.07 4697139.96

Koordinate priključka i krajeva osovina

O1	6599043.25 4697492.68	O128	6600696.43 4698504.33
O2	6599156.96 4697473.50	O129	6600774.74 4698506.21
O3	6599161.62 4697469.62	O130	6600747.84 4698541.40
O4	6599329.31 4697649.44	O131	6600751.65 4698540.72
O5	6599549.00 4697562.00	O132	6600738.16 4698454.50
O6	6599401.36 4697480.09	O133	6600258.85 4698293.30
O7	6599394.09 4697479.37	O134	6600812.37 4698458.98
O8	6599329.15 4697476.59	O135	6600813.35 4698551.32
O9	6599252.54 4697479.39	O136	6600201.76 4698524.57
O10	6599252.92 4697491.36	O137	6600202.92 4698514.79
O11	6599253.18 4697501.65	O138	6600916.00 4698506.20
O12	6599254.31 4697540.62	O139	6600953.81 4698556.28
O13	6599254.49 4697546.62	O140	6600956.37 4698551.62
O14	6599254.93 4697562.01	O141	6600958.62 4698613.58
O15	6599256.18 4697583.90	O142	6601001.79 4698614.85
O16	6599259.03 4697604.13	O143	6601005.39 4698615.65
O17	6599262.74 4697612.73	O144	6601005.34 4698615.62
O18	6599155.30 4697634.58	O145	6601147.62 4698764.39
O19	6599155.82 4697759.68	O146	6601143.06 4698763.86
O20	6599134.40 4697759.68	O147	6601138.39 4698877.73
O21	6599226.41 4697759.68	O148	6601138.22 4698884.01
O22	6599300.06 4697768.43	O149	6601137.06 4698934.49
O23	6599302.26 4697769.49	O150	6601139.68 4698584.71
O24	6599328.45 4697538.31	O151	6600933.80 4698616.84
O25	6599329.16 4697576.42	O152	6600777.73 4698562.62
O26	6599329.18 4697579.37	O153	6600980.62 4698658.65
O27	6599329.59 4697602.34	O154	6600849.53 4698634.58
O28	6599396.22 4697901.21	O155	6600964.38 4698626.09
O29	6599403.55 4697605.16	O156	6600906.53 4698697.03
O30	6599413.57 4697615.18	O157	6600955.93 4698747.98
O31	6599437.73 4697639.48	O158	6600980.53 4698700.46
O32	6599875.74 4697661.29	O159	6600922.79 4698708.28
O33	6599882.89 4697571.62	O160	6600979.08 4698780.25
O34	6599529.89 4697955.64	O161	6600997.56 4698764.41
O35	6599602.73 4697966.46	O162	6601050.47 4698926.27
O36	6599176.57 4697869.77	O163	6601031.06 4698926.16
O37	6599413.21 4697927.39	O164	6601050.19 4698978.92
O38	6599781.11 4697883.88	O165	6600883.86 4698715.59
O39	6599281.00 4697891.84	O166	6600877.48 4698662.57
O40	6599381.81 4697888.84	O167	6600592.46 4698531.44
O41	6599382.38 4697901.10	O168	6600482.53 4698429.39
O42	6599434.18 4697900.63	O169	6600484.79 4698444.12
O43	6599428.19 4697856.51	O170	6600430.37 4698358.48
O44	6599490.44 4697916.49	O171	6600421.15 4698363.96
O45	6599479.73 4697846.93	O172	6600251.12 4698143.73
O46	6599439.82 4697854.95	O173	6600142.35 4698074.32
O47	6599426.60 4697844.87	O174	6600133.36 4698094.08
O48	6599436.82 4697918.49	O175	6600098.78 4698043.35
O49	6599679.32 4697671.33	O176	6600079.29 4698030.84
O50	6599751.07 4697927.73	O177	6600075.67 4698041.23
O51	6599761.32 4697636.80	O178	6599988.24 4697981.76
O52	6599821.28 4697600.12	O179	6599987.83 4697995.22
O53	6599878.38 4697566.42	O180	6599990.19 4697956.06
O54	6599950.71 4697387.36	O181	6599950.08 4697864.81
O55	6599553.74 4697460.87	O182	6599895.88 4697880.04
O56	6599556.87 4697447.69	O183	6599879.35 4697883.67
O57	6599484.91 4697381.45	O184	6599849.28 4698077.04
O58	6599476.48 4697373.69	O185	6599866.81 4698077.90
O59	6599429.21 4697398.39	O186	6599812.49 4698257.38
O60	6599412.60 4697398.39	O187	6599827.00 4698252.36
O61	6599399.98 4697398.39	O188	6599798.02 4698251.19
O62	6599156.02 4697398.39	O189	6599824.39 4698355.67
O63	6599111.36 4697398.39	O190	6599858.51 4698349.93
O64	6599648.96 4697324.08	O191	6599872.71 4698423.38
O65	6599637.84 4697313.82	O192	6599885.77 4698436.26
O66	6599750.66 4697213.66	O193	6599894.41 4698430.96
O67	6599741.09 4697204.83	O194	6599899.44 4698444.91
O68	6599748.24 4696983.45	O195	6599831.30 4698448.95
O69	6599886.08 4697001.04	O196	6599831.89 4698458.89
O70	6600152.55 4697116.20	O197	6599758.16 4698494.18
O71	6600311.86 4697078.58	O198	6599758.40 4698494.96
O72	6600237.44 4697029.83	O199	6599764.33 4698490.26
O73	6600425.80 4697095.55	O200	6599732.71 4698676.81
O74	6600323.84 4697163.71	O201	6599744.21 4698668.67
O75	6600323.21 4697164.20	O202	6599711.64 4698747.21
O76	6600338.71 4697209.18	O203	6599749.13 4698737.22
O77	6600351.61 4697248.64	O204	6599794.63 4698884.50
O78	6600291.92 4697307.01	O205	6599815.05 4698884.50
O79	6600248.74 4697323.68	O206	6599704.98 4698907.16
O80	6600231.73 4697271.46	O207	6599707.12 4698907.60
O81	6600200.92 4697178.90	O208	6599699.17 4699109.03
O82	6600103.94 4697243.93	O209	6599702.18 4699104.60
O83	6600254.17 4697339.36	O210	6599735.48 4699094.92
O84	6599822.59 4697530.31	O211	6599735.73 4699143.03
O85	6599922.83 4697522.38	O212	6599690.69 4699089.74
O86	6599932.89 4697460.41	O213	6599684.81 4699093.45
O87	6599931.09 4697478.01	O214	6599737.73 4699192.18
O88	6599992.68 4697399.34	O215	6599753.23 4699193.51
O89	6599885.07 4697337.61	O216	6599744.54 4699206.35
O90	6599836.28 4697390.52	O217	6599690.13 4699189.23
O91	6599783.30 4697447.98	O218	6599687.81 4699217.65
O92	6599746.24 4697307.69	O219	6599690.90 4699340.24
O93	6599613.47 4697552.88	O220	6599687.63 4699388.21
O94	6599647.63 4697662.85	O221	6599737.03 4699370.14
O95	6599697.24 4697691.87	O222	6599737.63 4699374.41
O96	6599692.89 4697676.72	O223	6599753.03 4699423.81
O97	6599877.06 4697727.65	O224	6599760.18 4699421.27
O98	6599969.09 4697827.06	O225	6599760.80 4699469.17
O99	6599977.20 4697818.21	O226	6599761.92 4699482.97
O100	6600028.54 4697881.86	O227	6599744.44 4699648.65
O101	6600112.14 4697816.67	O228	6599679.44 4699618.57
O102	6600123.48 4697807.84	O229	6599674.47 4699690.42
O103	6600072.13 4697907.66	O230	6599658.75 4699534.93
O104	6600132.29 4697962.80	O231	6599657.69 4699307.02
O105	6600147.20 4697990.41	O232	6599614.28 4699266.49
O106	6600163.96 4697970.42	O233	6599647.63 4699238.47
O107	6600153.19 4697933.30	O234	6599628.28 4699192.83
O108	6600175.93 4697930.06	O235	6599617.01 4699193.56
O109	6600200.77 4697988.28	O236	6599586.02 4698889.07
O110	6600180.29 4698006.85	O237	6599573.44 4698883.08
O111	6600238.54 4698060.28	O238	6599564.36 4698922.46
O112	6600300.34 4698049.58	O239	6599664.51 4698921.67
O113	6600280.01 4698112.22	O240	6599693.22 4698815.31
O114	6600432.36 4698238.05	O241	6599766.59 4698327.89
O115	6600423.88 4698244.18	O242	6599766.39 4698302.48
O116	6600448.38 4698226.41	O243	6599649.69 4698312.96
O117	6600500.36 4698192.55	O244	6599794.39 4697995.10
O118	6600498.87 4698183.69	O245	6599696.08 4698001.30
O119	6600544.71 4698196.15	O246	6599696.45 4697972.16
O120	6600548.10 4698182.15	O247	6599686.29 4697975.67
O121	6600512.96 4698325.88	O248	6599773.56 4697936.68
O122	6600513.18 4698326.09	O249	6599847.55 4697899.00
O123	6600414.70 4698151.05	O250	6599818.66 4697972.32
O124	6600395.12 4698359.51	O251	6599794.08 4697943.54
O125	6600584.92 4698401.05	O252	6599787.82 4697947.70
O126	6600599.06 4698390.34	O253	6599733.99 4697918.96
O127	6600654.71 4698466.57	O254	6599764.99 4697880.96

Poprečni presjeci

presjek A - A

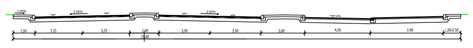

presjek A* - A*

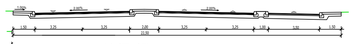

presjek A** - A**

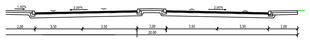

presjek B - B

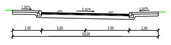

presjek C - C

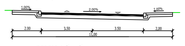

presjek D - D

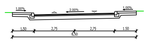

presjek E - E

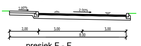

presjek F - F

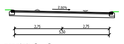

presjek G - G

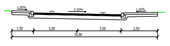

presjek H - H

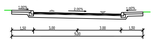

presjek I - I

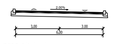

presjek J - J

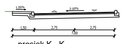

presjek K - K

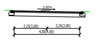

presjek L - L

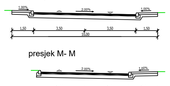

presjek M- M

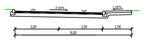

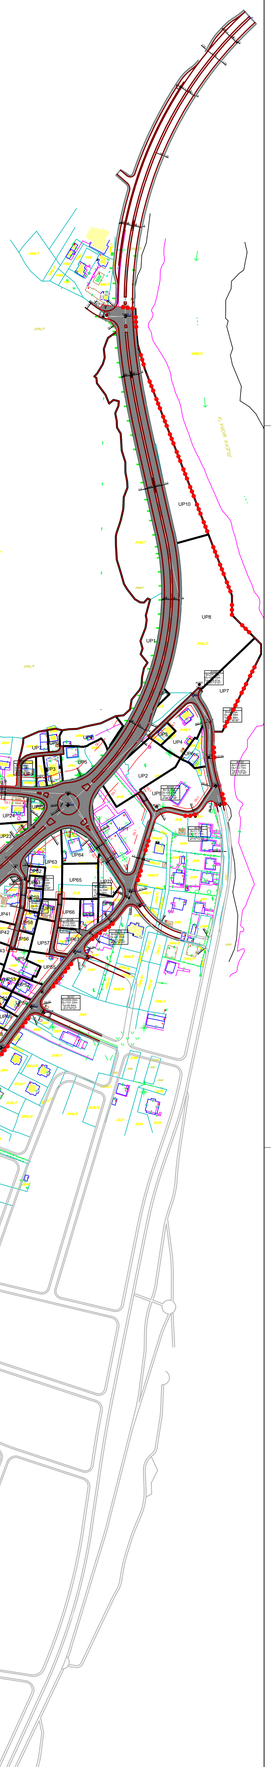

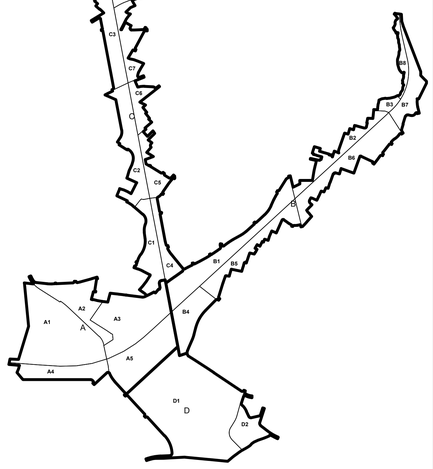

LEGENDA

- Granica zahvata plana
- Granica katastarske parcele
- Broj katastarske parcele
- Granica urbanističke parcele
- Oznaka urbanističke parcele (UP 1)
- Granica urbanističke zone
- Oznaka urbanističke zone (A)
- Granica urbanističke podzone
- Oznaka urbanističke podzone (A1)
- Građevinska linija GL
- Ivičnjak
- Most
- Kolsko-pješačke površine
- Pješačke površine
- Osovina saobraćajnice
- Oznaka mjesta priključka (O1)
- Oznaka presjeka tangenata (At1)
- Površine za parkiranje
- Benzinska pumpa
- Spomen obilježje
- Elektrovod 110kV nadzemni koji se ukida
- Elektrovod 110kV postojeći nadzemni
- Elektrovod 110kV planirani nadzemni

IZMJENE I DOPUNE DUP-A "DONJA GORICA ZA ZAHVAT KORIDORA CETINJSKOG PUTA I JUŽNE OBILAZNICE" U PODGORICI - NACRT

SAOBRAĆAJ

INVESTITOR	Oznaka sjevera
VLADA CRNE GORE	N
OBRAĐIVAČ	**Razmjera**
MINISTARSTVO ODRŽIVOG RAZVOJA I TURIZMA	R 1:2500
	Broj lista 06