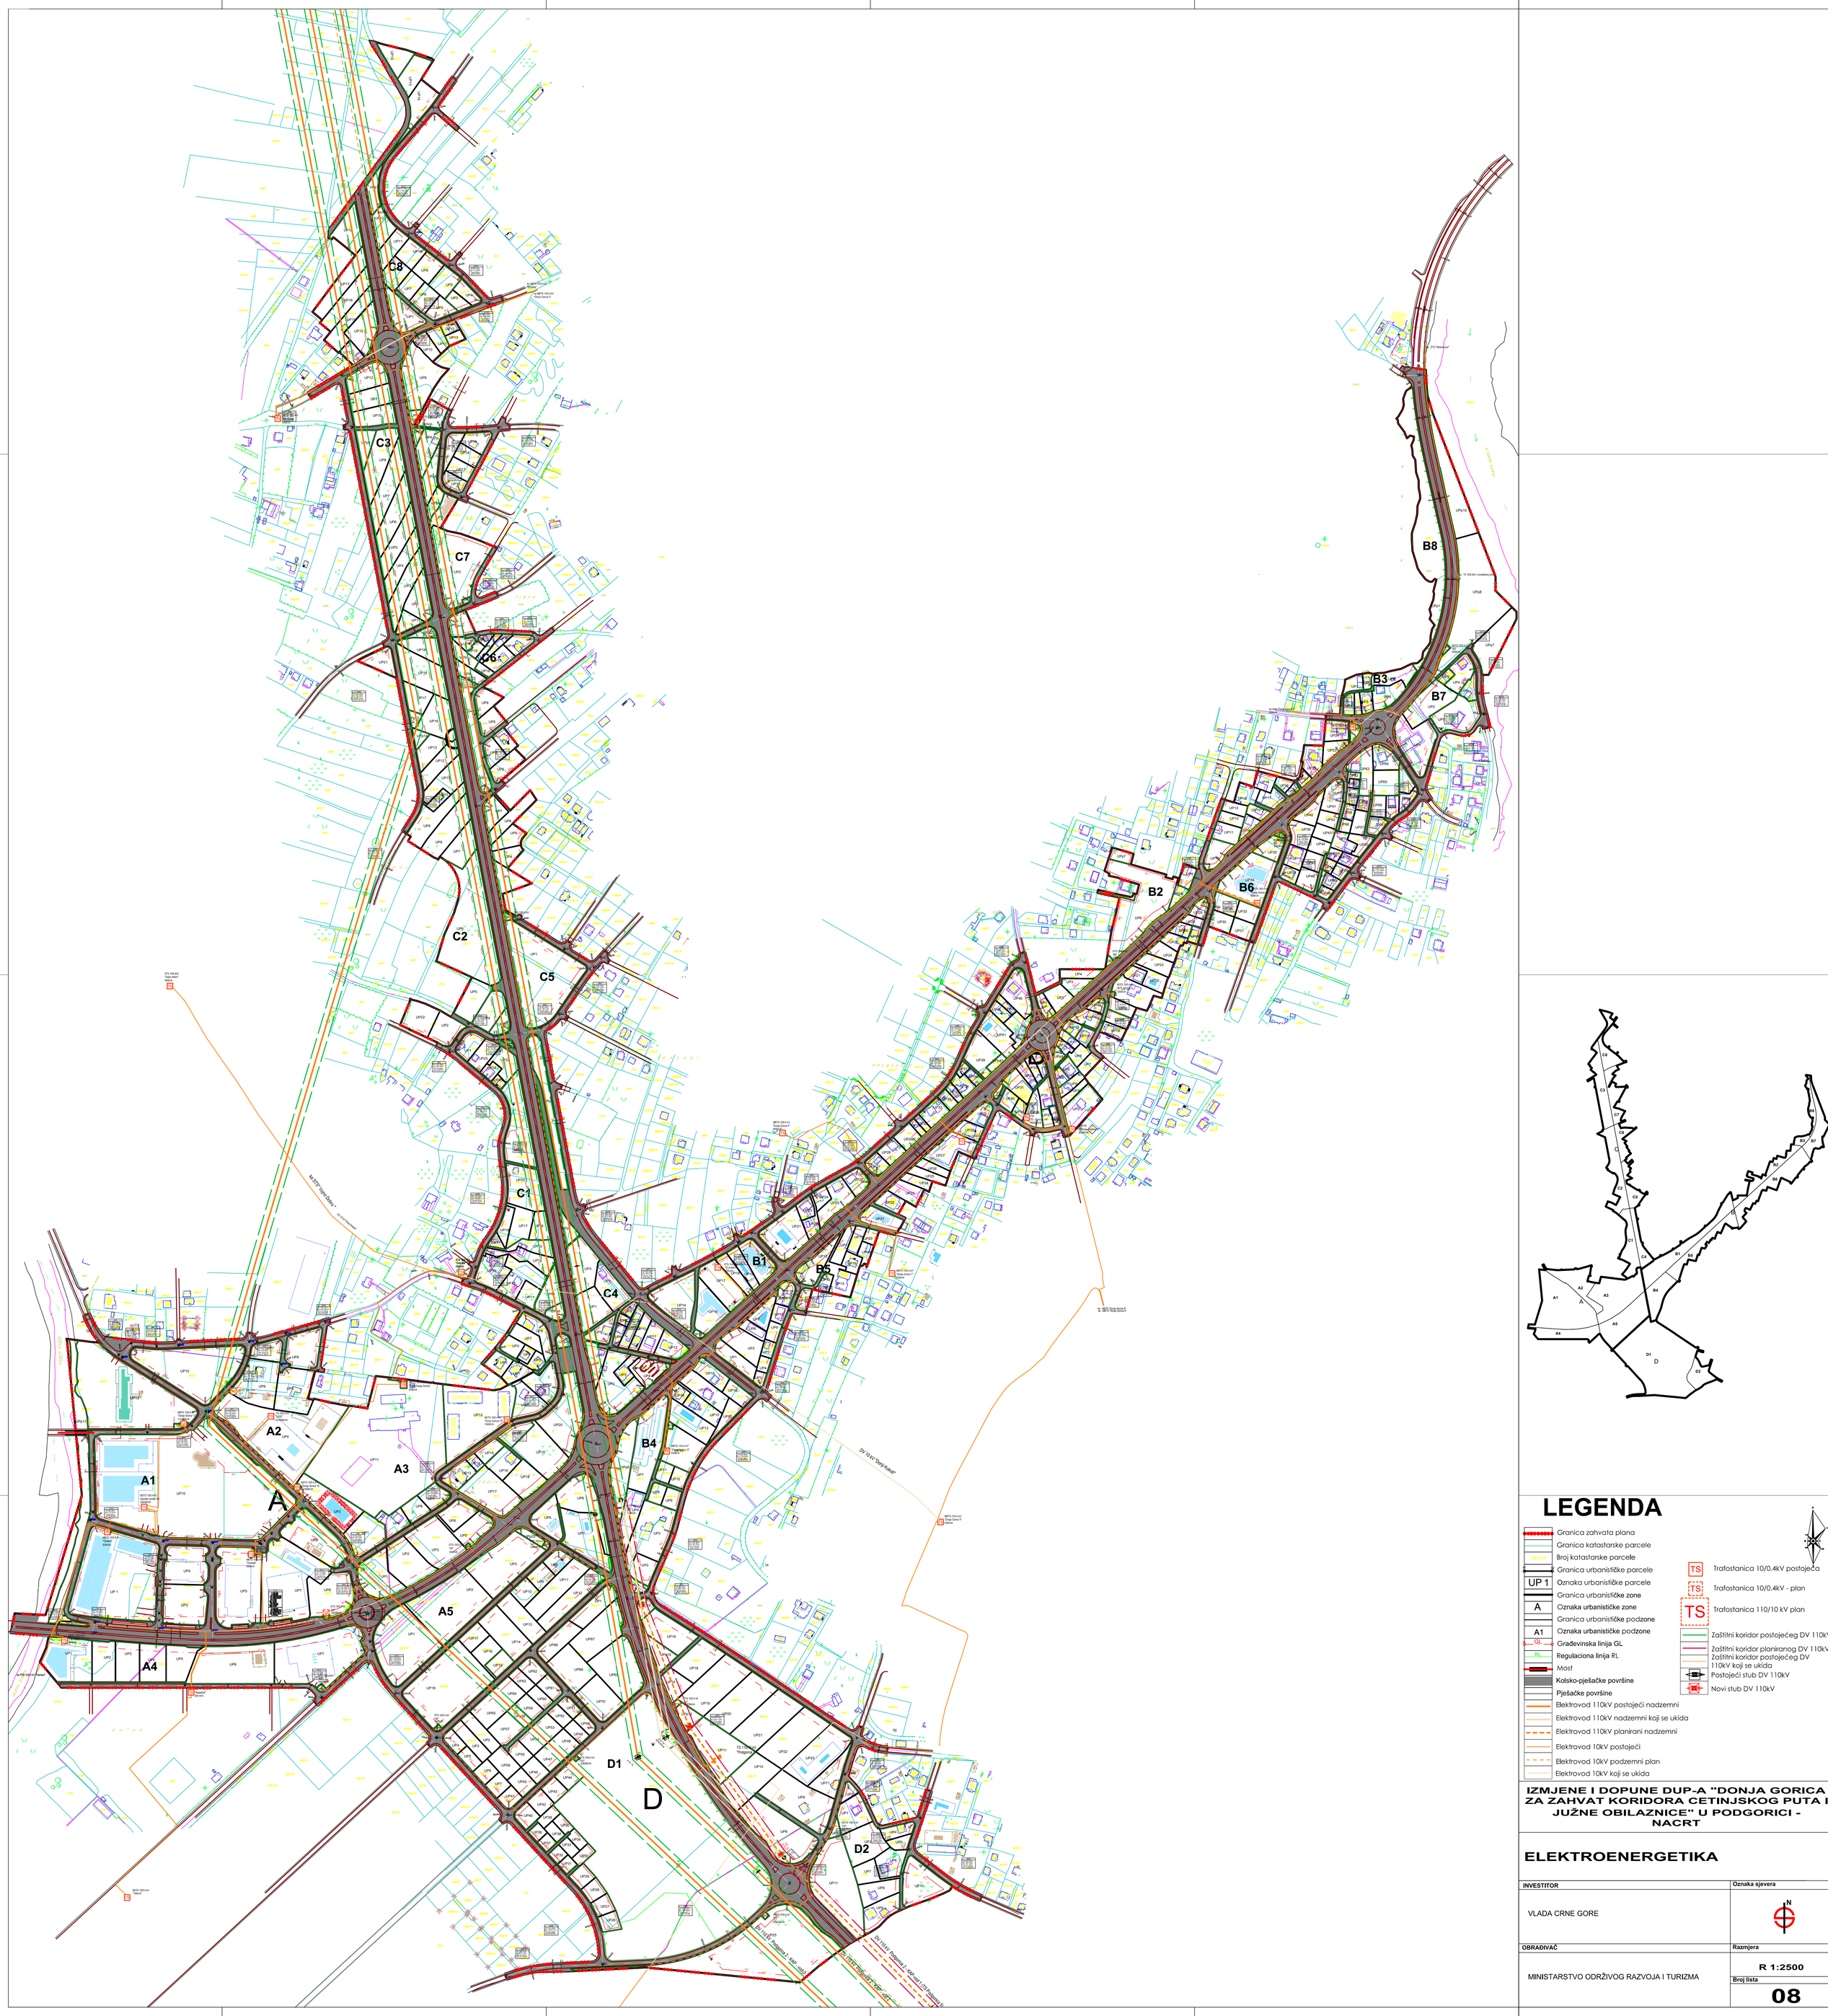
A
A1
A2
A3
A4
A5
B1
B2
B3
B4
B5
B6
B7
B8
C1
C2
C3
C4
C5
C6
C7
C8
D
D1
D2
Granica zahvata plana
Granica katastarske parcele
Broj katastarske parcele
Granica urbanističke parcele
Oznaka urbanističke parcele
Granica urbanističke zone
Oznaka urbanističke zone
Granica urbanističke podzone
Oznaka urbanističke podzone
Gradevinska linija GL
Regulaciona linija RL
Most
Kolsko-pješačke površine
Pješačke površine
Elektrovod 110kV postojeći nadzemni
Elektrovod 110kV nadzemni koji se ukida
Elektrovod 110kV planirani nadzemni
Elektrovod 10kV postojeći
Elektrovod 10kV podzemni plan
Elektrovod 10kV koji se ukida
Trafostanica 10/0.4kV postojeća
Trafostanica 10/0.4kV - plan
Trafostanica 110/10 kV plan
Zaštitni koridor postojećeg DV 110kV
Zaštitni koridor planiranog DV 110kV
Zaštitni koridor postojećeg DV 110kV koji se ukida
Postojeći stub DV 110kV
Novi stub DV 110kV
LEGENDA
IZMJENE I DOPUNE DUP-A "DONJA GORICA ZA ZAHVAT KORIDORA CETINJSKOG PUTA I JUŽNE OBILAZNICE" U PODGORICI - NACRT
ELEKTROENERGETIKA
INVESTITOR
VLADA CRNE GORE
Oznaka sjevera
OBRAĐIVAČ
MINISTARSTVO ODRŽIVOG RAZVOJA I TURIZMA
Razmjera
R 1:2500
Broj lista
08