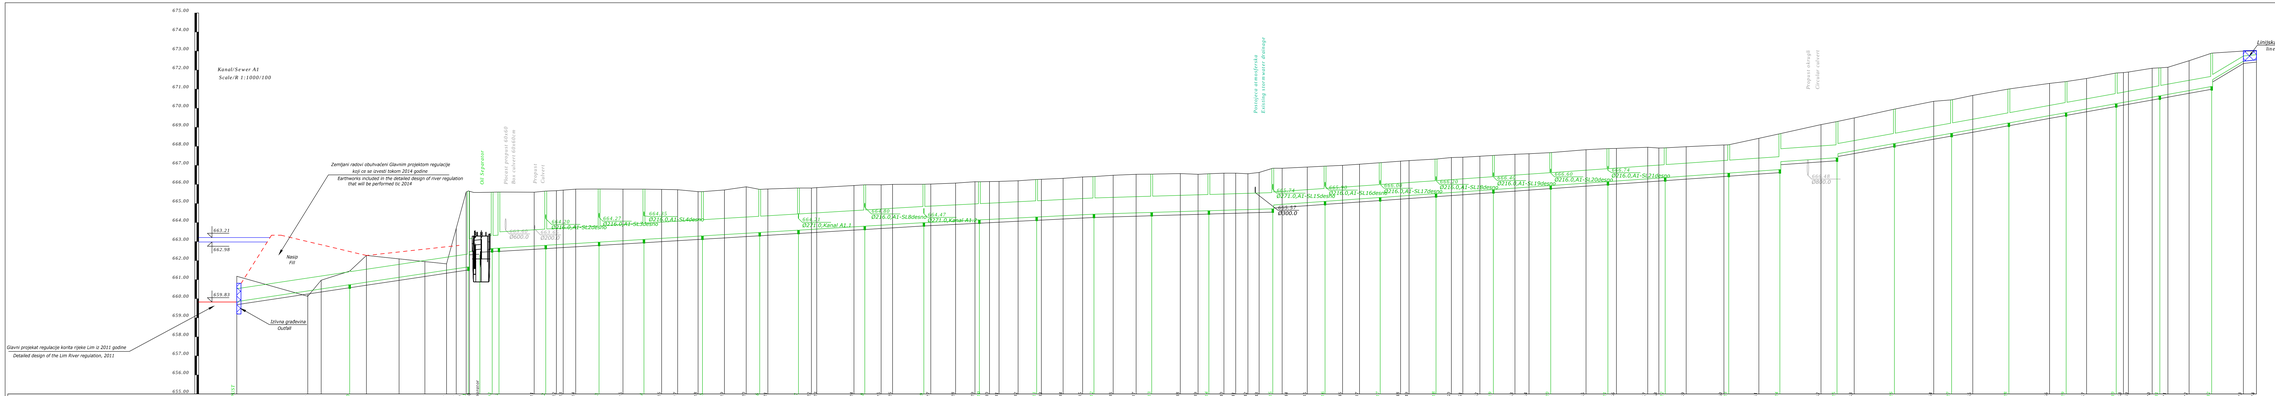
Kanal/Sewer A1
Scale/R 1:1000/100
663.21
662.98
659.83
Nasip
Fill
Izlivna građevina
Outfall
Glavni projekat regulacije korita rijeke Lim iz 2011 godine
Detailed design of the Lim River regulation, 2011
Zemljani radovi obuhvaćeni Glavnim projektom regulacije
koji ce se izvesti tokom 2014 godine
Earthworks included in the detailed design of river regulation
that will be performed to 2014
Most/Bridge
Postojeći cevovod
Existing culvert
Linijska rešetka
line grating

| | | |