


-------------------------------	--	--------	--	--------	--	---------	--	---------	--	---------	--

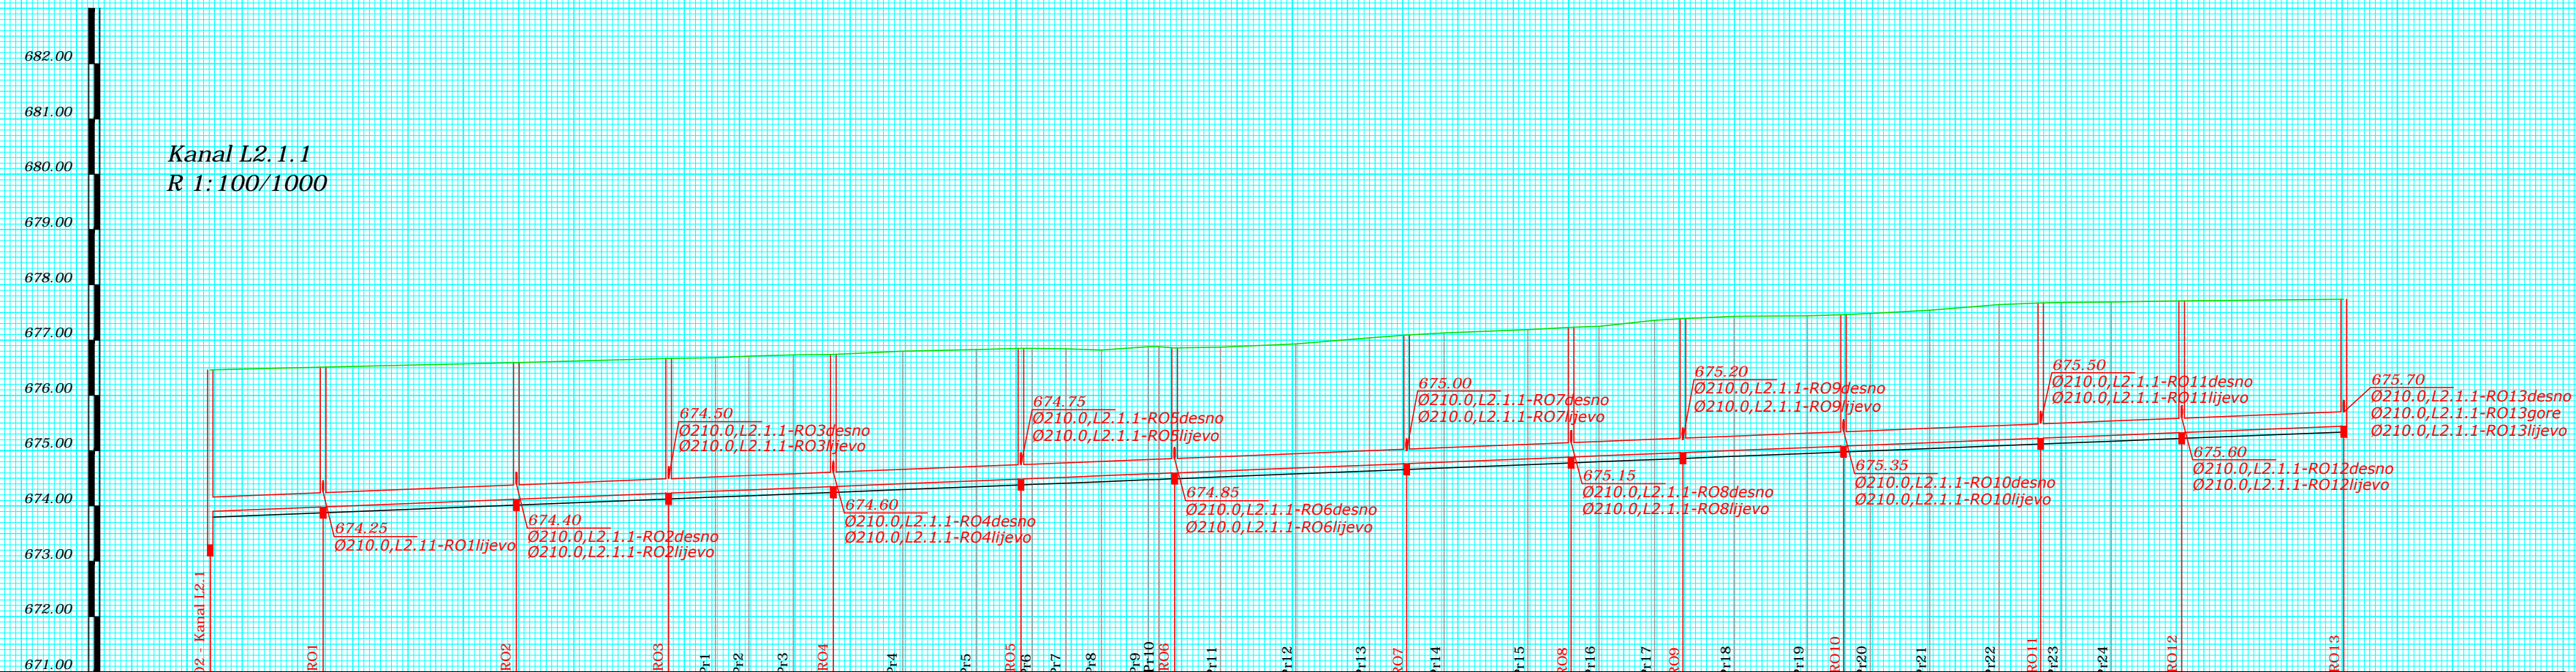

BROJ PROFILA / PROFILE NUMBER																	
CIJEV PROFIL DUZINA / PIPE TYPE, DIAMETER, LENGTH (mm, m)		GRP-B2 DN 272/200.20mm SN5000, L=386.09m															