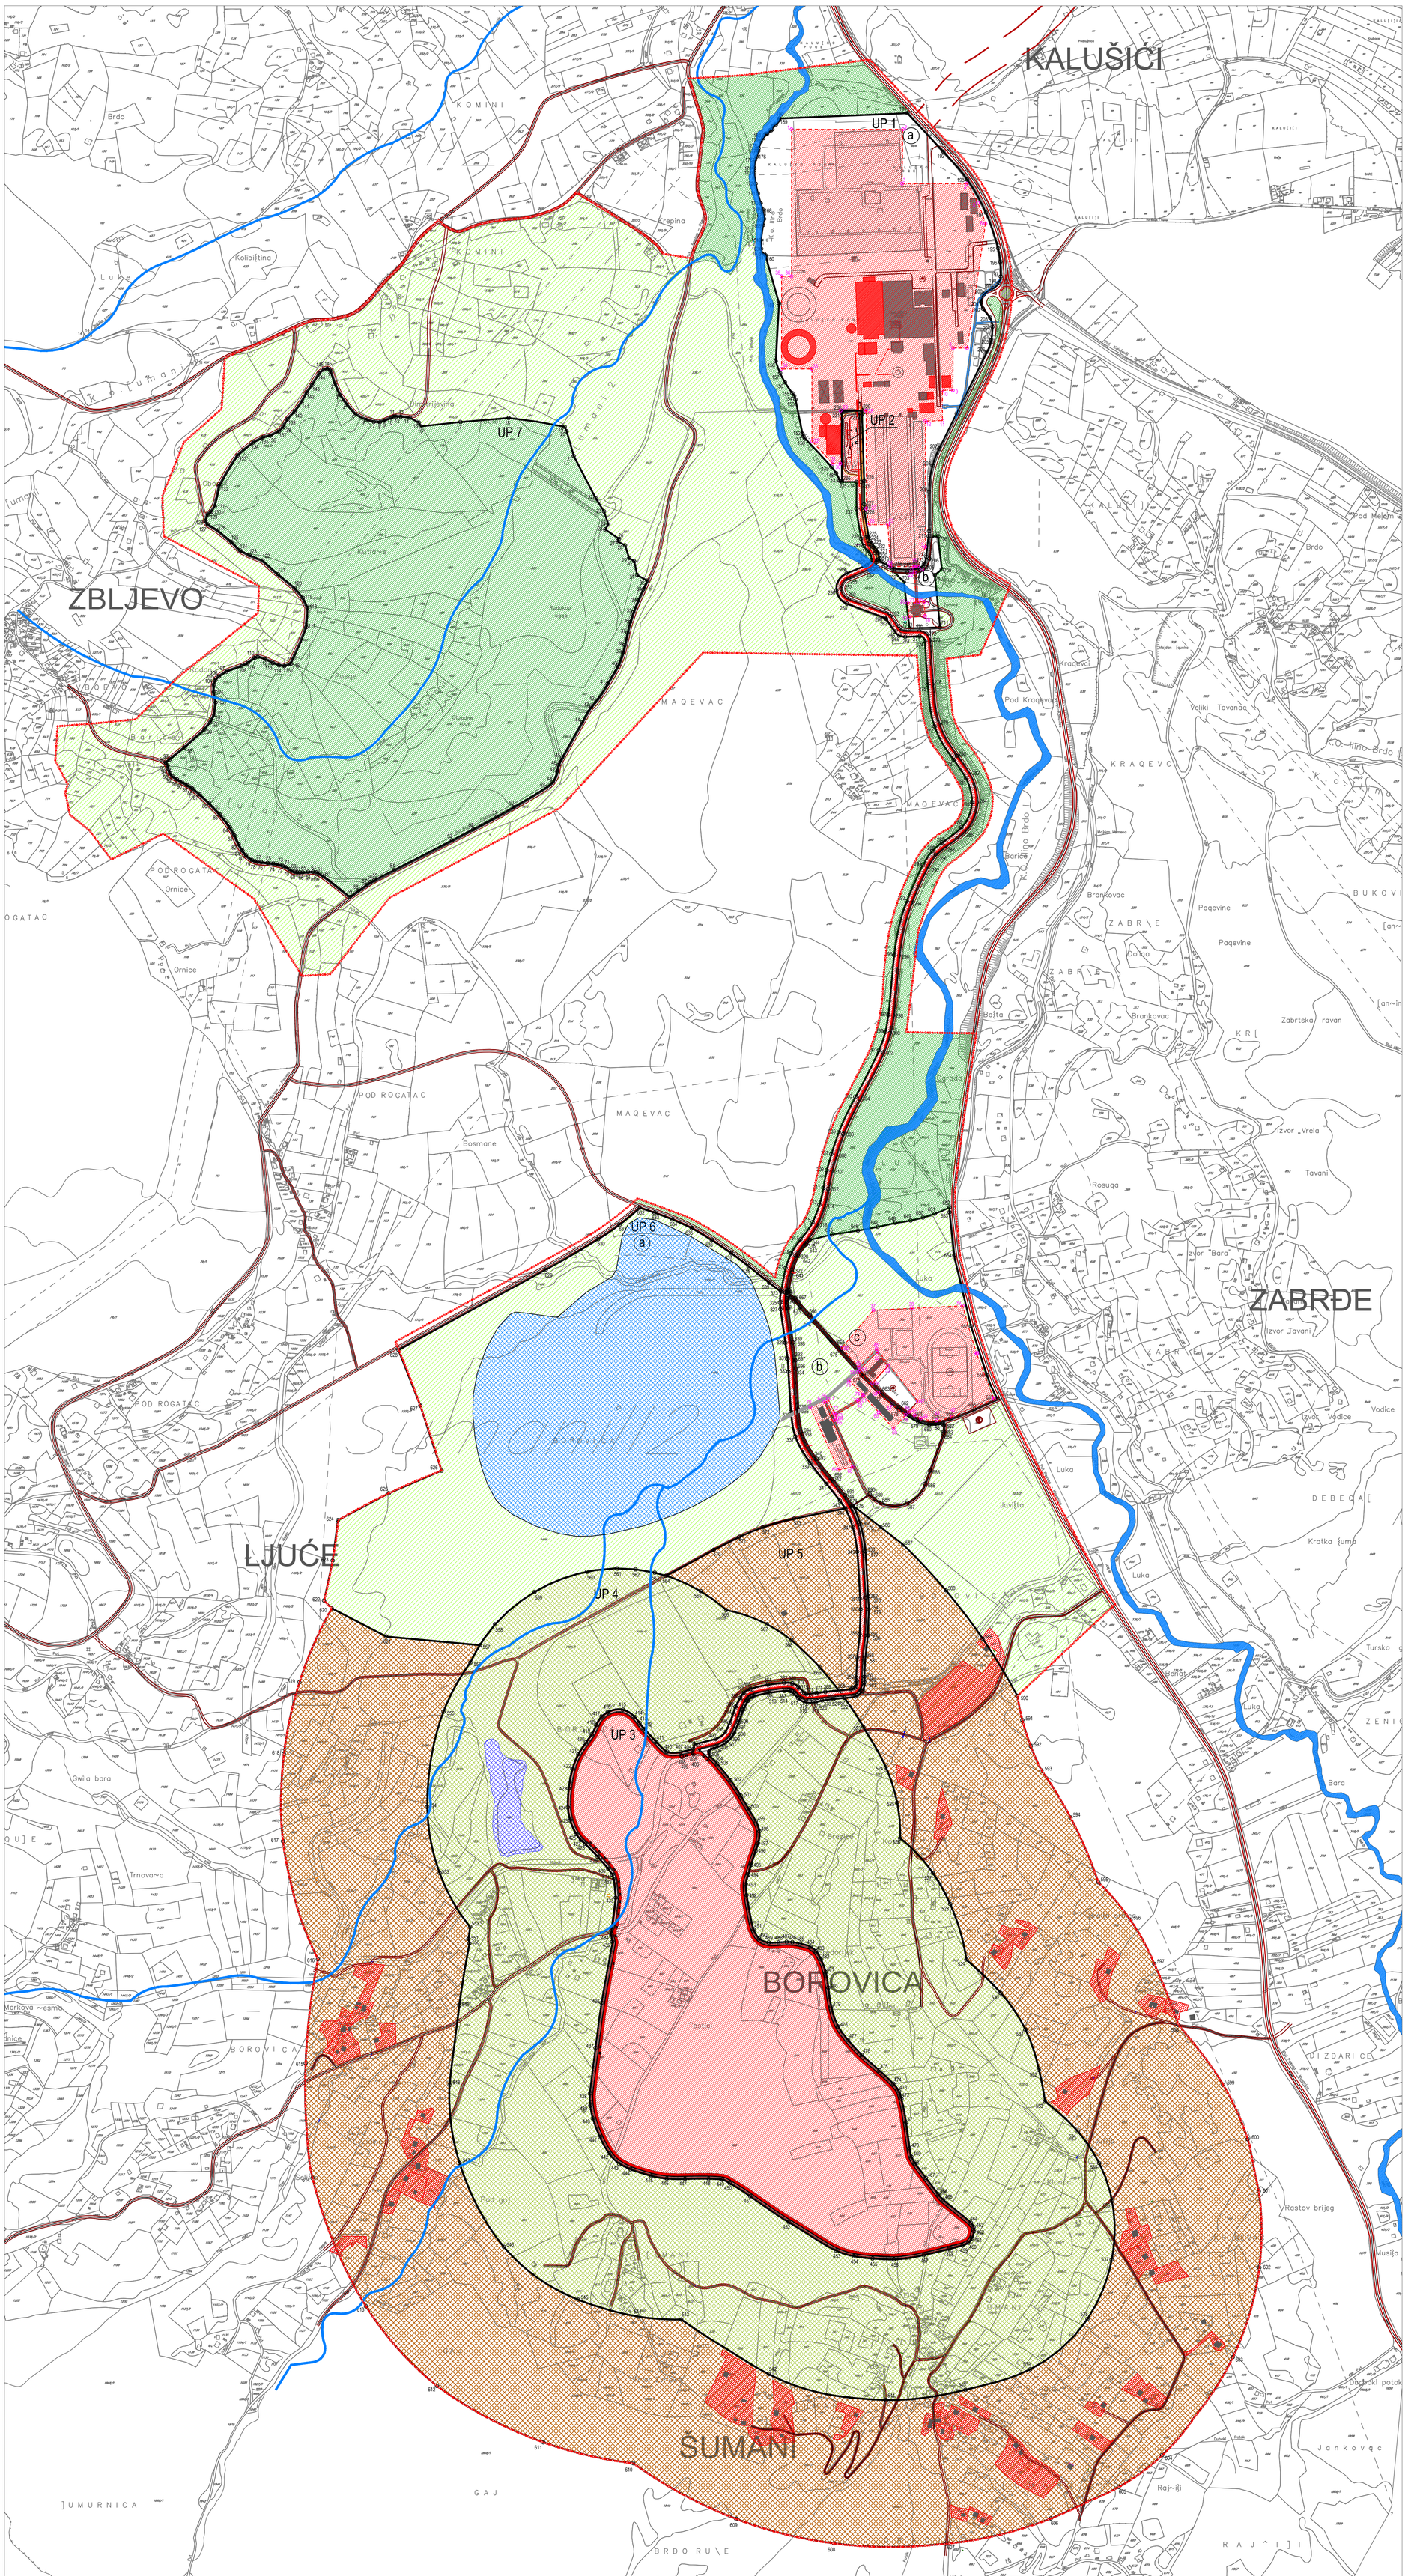

KALUŠICI
ZBLJEVO
ZABRĐE
LJUĆE
BOROVICA
ŠUMANI
UP 1
UP 2
UP 3
UP 4
UP 5
UP 6
UP 7
a
b
c

koordinate UP-a

1	6606864.90	4799658.53
2	6606874.36	4799630.17
3	6606884.41	4799608.57
4	6606898.22	4799588.72
5	6606916.08	4799568.68
6	6606939.32	4799557.14
7	6606954.75	4799553.02
8	6606966.90	4799551.98
9	6606976.80	4799555.23
10	6606990.49	4799560.93
11	6606995.69	4799563.28
12	6607000.25	4799563.74
13	6607010.08	4799563.43
14	6607028.67	4799561.54
15	6607047.34	4799551.47
16	6607051.05	4799543.75
17	6607132.91	4799552.71
18	6607232.08	4799561.05
19	6607347.44	4799542.80
20	6607351.45	4799533.54
21	6607365.97	4799482.90
22	6607410.51	4799396.60
23	6607428.12	4799368.50
24	6607437.08	4799341.63
25	6607430.59	4799331.75
26	6607459.02	4799311.99
27	6607455.66	4799307.26
28	6607471.41	4799298.92
29	6607479.75	4799272.67
30	6607490.26	4799266.19
31	6607496.13	4799238.09
32	6607516.85	4799226.21
33	6607508.82	4799208.42
34	6607498.52	4799185.66
35	6607488.83	4799161.74
36	6607482.11	4799141.17
37	6607476.58	4799119.35
38	6607471.04	4799094.17
39	6607467.25	4799077.93
40	6607458.00	4799052.94
41	6607435.47	4799013.76
42	6607413.06	4798979.62
43	6607402.08	4798966.71
44	6607383.52	4798935.73
45	6607342.58	4798862.86
46	6607334.53	4798846.88
47	6607331.58	4798833.89
48	6607322.91	4798812.59
49	6607308.90	4798800.79
50	6607242.39	4798760.16
51	6607207.63	4798740.45
52	6607159.28	4798714.45
53	6607115.57	4798691.78
54	6606997.05	4798631.16
55	6606955.89	4798610.05
56	6606948.18	4798605.87
57	6606940.14	4798600.38
58	6606922.27	4798587.84
59	6606905.16	4798575.53
60	6606851.16	4798617.91
61	6606843.10	4798623.11
62	6606836.33	4798626.16
63	6606829.92	4798627.19
64	6606819.33	4798627.01
65	6606808.55	4798626.13
66	6606802.73	4798625.98
67	6606796.67	4798626.28
68	6606792.01	4798627.05
69	6606786.64	4798629.28
70	6606781.03	4798632.66
71	6606773.75	4798636.70
72	6606767.37	4798639.45
73	6606760.35	4798641.65
74	6606748.14	4798644.06
75	6606736.18	4798645.58
76	6606723.46	4798646.88
77	6606715.87	4798647.86
78	6606710.40	4798649.03
79	6606703.71	4798651.91
80	6606691.79	4798661.53
81	6606684.38	4798670.95
82	6606676.70	4798683.98
83	6606668.01	4798701.91
84	6606658.49	4798718.73
85	6606637.98	4798745.13
86	6606615.64	4798768.70
87	6606596.80	4798786.42
88	6606581.63	4798798.80
89	6606571.31	4798805.78
90	6606560.27	4798812.11
91	6606550.05	4798817.67
92	6606540.58	4798823.91
93	6606535.48	4798830.21
94	6606532.67	4798838.55
95	6606530.46	4798845.98
96	6606526.62	4798851.74
97	6606534.82	4798858.29
98	6606565.87	4798883.07
99	6606606.46	4798919.93
100	6606618.38	4798934.92
101	6606626.48	4798949.44
102	6606629.35	4798975.58
103	6606625.81	4798997.40
104	6606625.54	4799012.40
105	6606629.22	4799021.78
106	6606636.21	4799029.03
107	6606651.31	4799038.87
108	6606682.87	4799050.36
109	6606695.17	4799056.13
110	6606709.91	4799067.37
111	6606715.97	4799069.24
112	6606730.84	4799064.76
113	6606747.42	4799056.48
114	6606759.93	4799051.79
115	6606770.74	4799050.12
116	6606783.87	4799054.79
117	6606815.78	4799130.58
118	6606818.29	4799170.95
119	6606808.94	4799191.05
120	6606791.51	4799211.42
121	6606757.42	4799239.58
122	6606725.95	4799267.63
123	6606699.24	4799278.42
124	6606679.80	4799288.27
125	6606661.78	4799306.00
126	6606633.49	4799329.47
127	6606612.72	4799342.33
128	6606608.74	4799348.96
129	6606612.79	4799362.05
130	6606620.47	4799367.61
131	6606627.88	4799379.45
132	6606637.01	4799421.13
133	6606674.40	4799483.52
134	6606706.63	4799510.24
135	6606726.54	4799520.66
136	6606741.83	4799524.54
137	6606759.30	4799533.15
138	6606768.39	4799542.49
139	6606777.64	4799558.80
140	6606791.63	4799573.74
141	6606806.19	4799593.23
142	6606816.56	4799612.58
143	6606827.80	4799628.79
144	6606842.53	4799652.55
145	6606851.76	4799660.31
146	6606859.14	4799662.06
147	6607912.99	4799431.93
148	6607905.76	4799447.24
149	6607895.70	4799460.87
150	6607841.60	4799518.84
151	6607838.38	4799523.26
152	6607836.48	4799528.38
153	6607821.94	4799598.95
154	6607819.41	4799606.06
155	6607815.30	4799612.01
156	6607800.38	4799634.22
157	6607790.45	4799653.16
158	6607781.55	4799677.69
159	6607788.22	4799796.95
160	6607760.97	4799895.27
161	6607758.03	4799898.36
162	6607753.12	4799899.92
163	6607751.56	4799908.95
164	6607750.74	4799926.65
165	6607755.17	4799957.55
166	6607757.56	4799970.28
167	6607756.64	4799979.13
168	6607754.54	4799986.43
169	6607754.54	4799989.85
170	6607750.65	4800002.27
171	6607744.91	4800022.35
172	6607740.23	4800042.82
173	6607737.12	4800065.23
174	6607737.36	4800074.46
175	6607739.06	4800092.29
176	6607742.25	4800098.70
177	6607745.76	4800110.39
178	6607746.40	4800115.67
179	6607750.93	4800129.88
180	6607755.64	4800136.55
181	6607759.27	4800143.58
182	6607761.44	4800145.82
183	6607763.90	4800145.82
184	6607768.98	4800152.34
185	6607772.13	4800152.69
186	6607774.58	4800155.07
187	6607775.77	4800161.31
188	6607781.73	4800164.53
189	6607788.55	4800173.54
190	6607789.19	4800177.18
191	6608052.35	4800188.06
192	6608126.40	4800108.53
193	6608174.85	4800051.64
194	6608213.85	4799983.29
195	6608238.80	4799910.01
196	6608243.35	4799881.99
197	6608244.16	4799851.99
198	6608239.84	4799838.68
199	6608228.43	4799827.46
200	6608210.23	4799815.95
201	6608203.63	4799798.81
202	6608207.55	4799785.91
203	6608222.24	4799767.53
204	6608227.13	4799748.53
205	6608224.50	4799720.75
206	6608216.27	4799697.09
207	6608117.57	4799497.93
208	6608104.18	4799463.06
209	6608096.76	4799408.82
210	6608096.83	4799327.84
211	6608096.01	4799317.76
212	6608091.19	4799275.29
213	6608086.31	4799260.17
214	6608077.22	4799252.00
215	6608056.31	4799249.18
216	6608026.40	4799250.58
217	6608021.84	4799251.29
218	6608005.20	4799261.46
219	6607997.06	4799266.14
220	6607994.29	4799271.88
221	6607992.10	4799282.84
222	6607987.28	4799292.76
223	6607979.05	4799301.37
224	6607974.82	4799307.69
225	6607972.51	4799314.99
226	6607964.19	4799365.11
227	6607962.89	4799383.15
228	6607963.04	4799431.13
229	6607959.12	4799575.54
230	6607917.18	4799575.28
231	6607917.17	4799571.28
232	6607953.24	4799571.20
233	6607957.08	4799429.71
234	6607947.36	4799429.20
235	6607917.55	4799429.25
236	6607917.55	4799431.95
237	6607947.24	4799374.49
238	6607957.20	4799374.58
239	6607956.72	4799312.37
240	6607966.44	4799314.90
241	6607962.15	4799297.48
242	6607971.61	4799301.21
243	6607970.14	4799287.67
244	6607979.59	4799292.59
245	6607975.91	4799280.60
246	6607985.61	4799283.31
247	6607978.55	4799268.99
248	6607988.55	4799267.75
249	6607978.26	4799267.53
250	6607987.52	4799263.70
251	6607968.47	4799258.09
252	6607985.66	4799260.78
253	6607974.39	4799249.91
254	6607926.89	4799241.21
255	6607931.39	4799232.25
256	6607906.15	4799206.90
257	6607916.01	4799209.35
258	6607927.77	4799178.79
259	6607931.27	4799188.16
260	6608006.22	4799149.48
261	6608009.72	4799158.85
262	6608008.61	4799147.60
263	6608016.89	4799153.21
264	6608034.40	4799127.35
265	6608026.12	4799121.74
266	6608035.61	4799113.42
267	6608047.95	4799110.79
268	6608040.09	4799122.36
269	6608047.50	4799120.78
270	6608077.03	4799122.11
271	6608077.57	4799112.13
272	6608091.30	4799117.00
273	6608097.89	4799103.35
274	6608087.91	4799102.74
275	6608093.92	4799012.04
276	6608103.88	4799012.82
277	6608108.26	4798926.14
278	6608147.42	4798857.51
279	6608117.69	4798929.45
280	6608153.76	4798865.80
281	6608172.55	4798819.95
282	6608179.71	4798827.58
283	6608184.97	4798770.39
284	6608194.97	4798770.10
285	6608163.58	4798719.06
286	6608168.85	4798710.21
287	6608123.46	4798687.10
288	6608130.35	4798679.75
289	6608103.51	4798670.06
290	6608110.90	4798663.31
291	6608084.57	4798641.94
292	6608094.57	4798639.40
293	6608051.05	4798567.38
294	6608060.39	4798563.79
295	6608025.02	4798456.17
296	6608034.95	4798455.00
297	6608012.85	4798332.77
298	6608022.77	4798331.49
299	6608006.77	4798298.12
300	6608016.49	4798295.77
301	6607993.41	4798259.57
302	6608002.58	4798255.58
303	6607945.06	4798163.90
304	6607954.75	4798160.83
305	6607910.94	4798091.33
306	6607920.31	4798087.84
307	6607895.85	4798046.48
308	6607905.41	4798043.54
309	6607886.53	4798013.27
310	6607896.24	4798010.88
311	6607879.26	4797976.52
312	6607889.10	4797974.78
313	6607870.98	4797942.24
314	6607880.53	4797939.27
315	6607857.27	4797906.85
316	6607865.56	4797901.10
317	6607832.35	4797870.90
318	6607840.19	4797864.69
319	6607813.33	4797842.46
320	6607822.33	4797838.10
321	6607801.81	4797812.58
322	6607811.05	4797808.53
323	6607792.09	4797763.19
324	6607801.84	4797760.86
325	6607790.07	4797740.80
326	6607800.07	4797740.86
327	6607791.21	4797727.25
328	6607801.10	4797728.68
329	6607801.22	4797658.24
330	6607811.11	4797659.68
331	6607805.91	4797625.33
332	6607816.19	4797622.04
333	6607807.47	4797598.83
334	6607817.45	4797599.39
335	6607812.71	4797517.26
336	6607822.67	4797518.13
337	6607821.56	4797465.92
338	6607831.02	4797469.18
339	6607852.59	4797410.61
340	6607858.46	4797419.65
341	6607885.60	4797368.15
342	6607893.37	4797374.44
343	6607913.41	4797333.07
344	6607921.48	4797338.99
345	6607923.79	4797317.62
346	6607933.21	4797321.20
347	6607939.78	4797278.43
348	6607948.80	4797283.21
349	6607948.99	4797228.33
350	6607959.23	4797226.45
351	6607954.84	4797131.31
352	6607964.71	4797133.95
353	6607955.99	4797110.32
354	6607966.00	4797110.40
355	6607954.02	4797058.83
356	6607963.90	4797055.53
357	6607948.80	4797011.38
358	6607958.77	4797010.56
359	6607946.78	4796969.28
360	6607956.80	4796969.35
361	6607947.46	4796958.51
362	6607957.46	4796956.87
363	6607943.77	4796948.97
364	6607952.75	4796944.04
365	6607936.32	4796945.55
366	6607937.62	4796935.63
367	6607918.30	4796933.85
368	6607911.08	4796943.20
369	6607883.24	4796940.27
370	6607884.71	4796930.37
371	6607865.63	4796937.64
372	6607867.57	4796927.83
373	6607844.79	4796935.72
374	6607843.90	4796925.59
375	6607840.12	4796938.60
376	6607836.47	4796928.76
377	6607830.88	4796933.70
378	6607827.80	4796950.86
379	6607821.71	4796942.86
380	6607815.60	4796957.80
381	6607812.15	4796948.38
382	6607798.11	4796958.90
383	6607798.84	4796948.92
384	6607765.30	4796954.76
385	6607768.78	4796945.18
386	6607729.57	4796946.31
387	6607732.90	4796936.88
388	6607715.94	4796938.74
389	6607722.72	4796931.34
390	6607708.23	4796927.90
391	6607716.19	4796921.66
392	6607698.67	4796909.62
393	6607707.62	4796905.12
394	6607694.34	4796894.32
395	6607702.93	4796891.11
396	6607686.30	4796875.84
397	6607694.34	4796869.12
398	6607676.89	4796857.22
399	6607685.00	4796851.37
400	6607657.92	4796843.29
401	6607661.25	4796833.81
402	6607625.00	4796824.59
403	6607614.15	4796832.58
404	6607612.05	4796823.14
405	6607610.62	4796815.29
406	6607611.87	4796812.51
407	6607585.60	4796816.47
408	6607587.52	4796809.38
409	6607588.26	4796806.48
410	6607557.97	4796817.31
411	6607535.99	4796837.19
412	6607510.90	4796864.24
413	6607501.45	4796876.27
414	6607491.69	4796888.51
415	6607466.94	4796903.69
416	6607435.50	4796898.44
417	6607423.18	4796889.41
418	6607411.95	4796871.65
419	6607402.80	4796853.36
420	6607391.24	4796836.69
421	6607375.48	4796812.29
422	6607363.19	4796782.02
423	6607355.56	4796741.62
424	6607353.86	4796702.34
425	6607358.60	4796675.70
426	6607370.93	4796647.74
427	6607380.49	4796635.44
428	6607389.12	4796627.71
429	6607415.19	4796601.04
430	6607436.88	4796576.24
431	6607445.21	4796564.16
432	6607448.52	4796554.76
433	6607452.21	4796516.71
434	6607442.29	4796441.57
435	6607445.36	4796426.13
436	6607423.32	4796300.30
437	6607410.80	4796207.99
438	6607399.14	4796113.70
439	6607400.07	4796088.91
440	6607405.39	4796062.41
441	6607419.86	4796023.85
442	6607438.17	4795991.25
443	6607459.31	4795968.93
444	6607482.75	4795958.00
445	6607524.98	4795944.53
446	6607557.35	4795938.82
447	6607594.53	4795938.15
448	6607643.56	4795938.57
449	6607671.51	4795936.60
450	6607687.30	4795929.01
451	6607728.93	4795902.39
452	6607809.06	4795848.65
453	6607905.01	4795790.96
454	6607941.52	4795779.18
455	6607980.74	4795774.40
456	6608024.65	4795772.58
457	6608085.90	4795781.34
458	6608137.93	4795794.03
459	6608165.70	4795801.50
460	6608177.42	4795807.05
461	6608184.84	4795815.74
462	6608189.14	4795830.57
463	6608188.84	4795839.35
464	6608182.77	4795848.16
465	6608125.79	4795895.26
466	6608115.85	4795906.66
467	6608090.26	4795940.40
468	6608068.72	4795969.44
469	6608060.51	4795984.00
470	6608056.69	4796001.35
471	6608049.37	4796054.70
472	6608040.01	4796102.64
473	6608035.16	4796118.62
474	6608023.39	4796134.15
475	6607994.56	4796161.55
476	6607958.38	4796193.37
477	6607930.20	4796223.89
478	6607910.03	4796251.76
479	6607895.49	4796293.30
480	6607889.59	4796331.42
481	6607884.31	4796363.39
482	6607874.64	4796389.66
483	6607864.04	4796406.89
484	6607852.93	4796415.83
485	6607831.52	4796422.33
486	6607815.79	4796424.99
487	6607803.80	4796425.65
488	6607787.23	4796424.48
489	6607767.16	4796424.34
490	6607747.43	4796432.84
491	6607735.93	4796451.66
492	6607721.65	4796522.15
493	6607720.11	4796544.42
494	6607725.09	4796564.23
495	6607730.77	4796584.13
496	6607740.39	4796613.21
497	6607745.27	4796628.62
498	6607747.84	4796653.41
499	6607740.65	4796674.08
500	6607727.19	4796699.79
501	6607709.44	4796726.84
502	6607688.64	4796758.06
503	6607661.20	4796792.59
504	6607646.15	4796807.93
505	6607644.46	4796817.27
506	6607651.12	4796824.04
507	6607677.17	4796834.59
508	6607695.95	4796856.21
509	6607704.88	4796876.82
510	6607714.18	4796903.11
511	6607723.88	4796921.41
512	6607733.00	4796929.68
513	6607769.66	4796938.41
514	6607799.66	4796942.12
515	6607811.20	4796941.45
516	6607818.22	4796936.37
517	6607827.84	4796926.71
518	6607841.35	4796919.09
519	6607863.88	4796918.80
520	6607876.74	4796922.56
521	6607899.85	4796925.32
522	6607922.75	4796927.55
523	6607961.64	4796868.10
524	6608007.80	4796785.07
525	6608031.00	4796712.10
526	6608037.15	4796639.07
527	6608104.75	4796567.50
528	6608140.08	4796504.21
529	6608173.47	4796389.39
530	6608244.05	4796321.02
531	6608295.04	4796245.51
532	6608322.88	4796162.49
533	6608335.17	4796097.60
534	6608402.93	4796035.50
535	6608446.69	4795970.80
536	6608472.94	4795892.34
537	6608472.41	4795771.93
538	6608422.54	4795649.98
539	6608304.59	4795546.72
540	6608171.71	4795504.58
541	6608008.66	4795483.61
542	6607767.26	4795536.61
543	6607587.15	4795648.94
544	6607499.36	4795654.87
545	6607375.07	4795689.78
546	6607222.19	4795798.48
547	6607131.22	4795970.66
548	6607110.65	4796131.42
549	6607130.54	4796295.04
550	6607151.40	4796422.65
551	6607149.53	4796432.10
552	6607152.80	4796456.88
553	6607090.22	4796567.50
554	6607064.63	4796703.71
555	6607098.04	4796899.46
556	6607153.23	4797000.66
557	6607172.90	4797036.20
558	6607204.15	4797078.97
559	6607285.38	4797145.91
560	6607393.02	4797187.07
561	6607455.10	4797194.05
562	6607492.96	4797192.44
563	6607532.61	4797185.65
564	6607555.15	4797178.97
565	6607626.85	4797147.40
566	6607679.74	4797108.32
567	6607763.38	4797079.13
568	6607813.44	4797046.52
569	6607872.49	4796989.92
570	6607654.19	4797232.64
571	6607706.37	4797259.07
572	6607754.64	4797278.64
573	6607819.21	4797296.47
574	6607938.64	4797322.70
575	6607939.84	4797323.49
576	6607955.47	4797285.21
577	6607965.85	4797229.12
578	6607971.34	4797136.48
579	6607972.69	4797110.03
580	6607970.69	4797056.49
581	6607965.52	4797010.28
582	6607963.87	4796971.25
583	6607964.19	4796959.87
584	6607958.94	4796941.24
585	6607945.13	4796930.61
586	6607997.03	4797279.20
587	6608043.81	4797242.98
588	6608131.46	4797149.15
589	6608207.19	4797049.44
590	6608278.25	4796932.04
591	6608288.69	4796882.00
592	6608305.87	4796828.45
593	6608328.04	4796778.61
594	6608387.83	4796681.60
595	6608444.93	4796548.56
596	6608511.26	4796470.50
597	6608560.05	4796380.44
598	6608609.68	4796254.88
599	6608701.46	4796132.32
600	6608752.19	4796019.83
601	6608775.10	4795912.70
602	6608776.00	4795755.56
603	6608721.61	4795571.87
604	6608576.05	4795369.68
605	6608486.78	4795304.42
606	6608347.05	4795239.82
607	6608131.26	4795187.97
608	6607901.28	4795188.68
609	6607700.12	4795238.97
610	6607488.26	4795353.29
611	6607303.63	4795396.30
612	6607084.61	4795512.40
613	6606938.59	4795676.08
614	6606828.63	4795939.98
615	6606814.34	4796176.25
616	6606839.80	4796390.17
617	6606767.83	4796633.04
618	6606769.71	4796812.81
619	6606801.72	4796960.12
620	6606868.16	4797112.02
621	6606980.35	4797053.94
622	6606852.37	4797128.32
623	6606870.00	4797210.31
624	6606880.83	4797293.40
625	6606985.66	4797348.66
626	6607094.03	4797395.26
627	6607050.36	4797529.09
628	6607005.32	4797643.57
629	6607308.59	4797808.96
630	6607416.21	4797871.32
631	6607460.47	4797901.56
632	6607501.60	4797935.95
633	6607531.79	4797926.07
634	6607568.80	4797911.98
635	6607608.48	4797894.28
636	6607649.80	4797869.57
637	6607689.56	4797842.86
638	6607725.37	4797816.07
639	6607768.20	4797781.62
640	6607808.33	4797766.86
641	6607815.51	4797803.76
642	6607827.85	4797836.89
643	6607844.02	4797860.67
644	6607851.51	4797870.14
645	6607897.97	4797881.58
646	6607950.34	4797889.23
647	6607991.19	4797896.83
648	6608027.47	4797904.80
649	6608059.16	4797909.90
650	6608084.43	4797916.16
651	6608108.71	4797924.12
652	6608138.71	4797936.81
653	6608138.71	4797926.96
654	6608148.64	4797838.52
655	6608183.01	4797692.33
656	6608215.64	4797592.17
657	6608237.11	4797543.03
658	6608190.39	4797521.88
659	6608139.45	4797501.74
660	6608109.52	4797495.38
661	6608075.01	4797501.72
662	6608036.15	4797526.30
663	6608000.25	4797556.35
664	6607962.73	4797593.09
665	6607915.94	4797645.62
666	6607851.95	4797715.67
667	6607828.34	4797742.58
668	6607820.98	4797749.95
669	6607809.41	4797758.67
670	6607807.89	4797762.72
671	6607810.47	4797751.04
672	6607820.08	4797743.38
673	6607830.51	4797731.40
674	6607856.36	4797702.76
675	6607910.75	4797641.97
676	6607957.46	4797590.66
677	6607998.59	4797550.46
678	6608034.77	4797520.44
679	6608074.25	4797496.10
680	6608097.26	4797490.05
681	6608123.46	4797491.82
682	6608127.00	4797488.87
683	6608127.00	4797475.83
684	6608126.29	4797471.75
685	6608098.54	4797395.00
686	6608088.84	4797368.17
687	6608052.33	4797329.15
688	6607998.90	4797328.73
689	6607984.53	4797336.96
690	6607974.49	4797346.19
691	6607924.02	4797344.77
692	6607897.64	4797377.90
693	6607865.19	4797419.63
694	6607836.21	4797470.98
695	6607828.15	4797518.61
696	6607822.65	4797604.99
697	6607821.68	4797622.34
698	6607816.79	4797658.84
699	6607806.55	4797729.47
700	6607805.63	4797739.11
701	6607805.69	4797748.79
702	6608025.39	4799243.65
703	6608052.42	4799242.07
704	6608074.58	4799244.10
705	6608090.63	4799254.14
706	6608097.65	4799271.37
707	6608103.01	4799317.30
708	6608115.63	4799317.45
709	6608123.15	4799249.76
710	6608108.82	4799238.04
711	6608119.34	4799130.28
712	6608056.50	4799128.19
713	6608044.95	4799223.75

koordinate GL-a

1	6607813.85	4800154.96
2	6608043.02	4800154.84
3	6608041.13	4800043.08
4	6608174.52	4800043.01
5	6608196.90	4800003.36
6	6608212.78	4799960.70
7	6608175.12	4799704.75
8	6608146.17	4799704.75
9	6608145.75	4799617.77
10	6608124.16	4799617.77
11	6608124.37	4799555.74
12	6608089.39	4799554.48
13	6608089.23	4799295.54
14	6608073.93	4799255.21
15	6608070.54	4799255.22
16	6608074.30	4799182.00
17	6608086.73	4799182.94
18	6608088.79	4799153.44
19	6608055.98	4799151.30
20	6608052.39	4799180.86
21	6608069.39	4799181.60
22	6608067.09	4799243.01
23	6608066.05	4799255.22
24	6608017.16	4799255.28
25	6608012.11	4799341.72
26	6607972.70	4799341.12
27	6607967.25	4799374.34
28	6607967.41	4799575.89
29	6607914.60	4799576.08
30	6607914.27	4799466.93
31	6607898.36	4799467.27
32	6607855.81	4799513.26
33	6607855.81	4799661.89
34	6607793.35	4799661.64
35	6607793.35	4799852.53
36	6607813.85	4799852.53
37	6607982.09	4797725.47
38	6608061.24	4797729.06
39	6608166.06	4797734.49
40	6608195.08	4797635.30
41	6608230.48	4797543.28
42	6608143.89	4797506.31
43	6608112.08	4797498.61
44	6608079.67	4797503.09
45	6608067.02	4797509.18
46	6608055.04	4797516.52
47	6608073.79	4797537.97
48	6607988.40	4797645.91
49	6607951.95	4797608.93
50	6607917.08	4797647.65
51	6607954.14	4797602.40
52	6607989.99	4797639.06
53	6608012.38	4797610.75
54	6607980.29	4797575.28
55	6607950.06	4797598.23
56	6607992.76	4797555.71
57	6608019.80	4797531.79
58	6608048.87	4797510.39
59	6608023.65	4797482.48
60	6607992.97	4797515.70
61	6607962.28	4797548.92
62	6607951.81	4797537.29
63	6607904.02	4797509.82
64	6607906.96	4797502.15
65	6607902.78	4797499.35
66	6607885.51	4797538.10
67	6607881.40	4797536.27
68	6607939.20	4797402.38
69	6607910.95	4797396.64
70	6607852.33	4797525.88
71	6607888.74	4797543.66
72	6607901.85	4797514.14
73	6607949.92	4797540.83
74	6607959.58	4797551.85
75	6607931.90	4797581.82

LEGENDA

- •••••• GRANICA ZAHVATA PLANA
- ▬ GRANICA URBANISTIČKE PARCELE
- UP 7 BROJ URBANISTIČKE PARCELE
- ○189 TAČKA SA KOORDINATAMA GRANICE UP
- -·-·- GRANICA GRAĐEVINSKE LINIJE
- 🟥 ZONA ZA IZGRADNJU
- 36○ TAČKA SA KOORDINATAMA GRAĐEVINSKE LINIJE
- 🟩 ZELENILO JAVNE NAMJENE - REKULTIVACIJA
- ▨ ZAŠTITNO ZELENILO
- 🟩 ZELENILO JAVNE NAMJENE
- ▦ JEZERO
- 🟦 RIJEKA, POTOK
- ■ POSTOJEĆI OBJEKTI

SAOBRAĆAJ

- ═ SAOBRAĆAJNICA

CAU
Centar za Arhitekturu i Urbanizam

detaljni prostorni plan:
TERMOELEKTRANA
PLJEVLJA

obrađivač plana	CAU Centar za Arhitekturu i Urbanizam	
naručilac	Ministarstvo održivog razvoja i turizma	odluka o izradi plana: br. 06-1017/4 Podgorica, 17. maj. 2012. godine
naziv planskog dokumenta	DPP: Termoelektrana Pljevlja	godina izrade plana: 2015.
faza planskog dokumenta	Nacrt plana	Razmjera: 1:5000
naziv grafičkog prikaza	Plan parcelacije	broj grafičkog prikaza: 08