


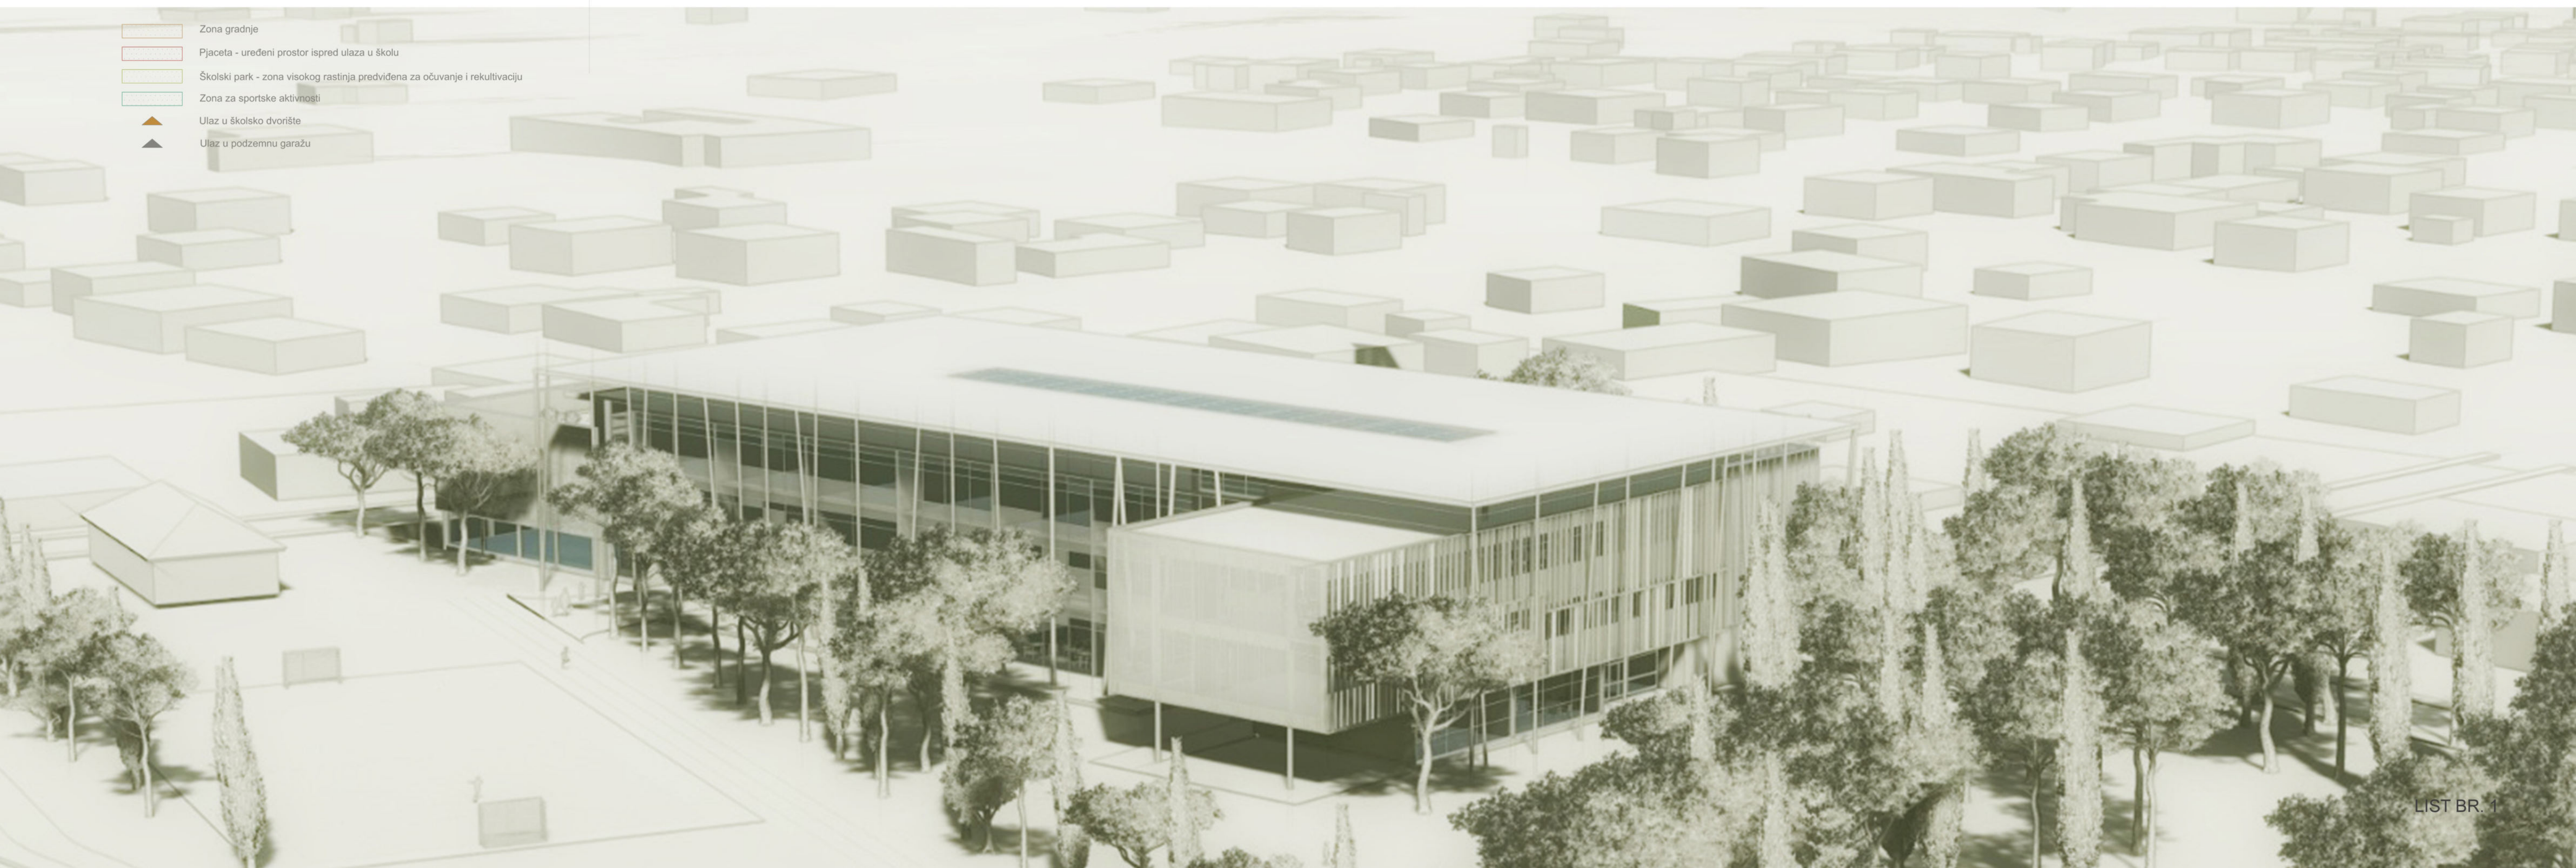


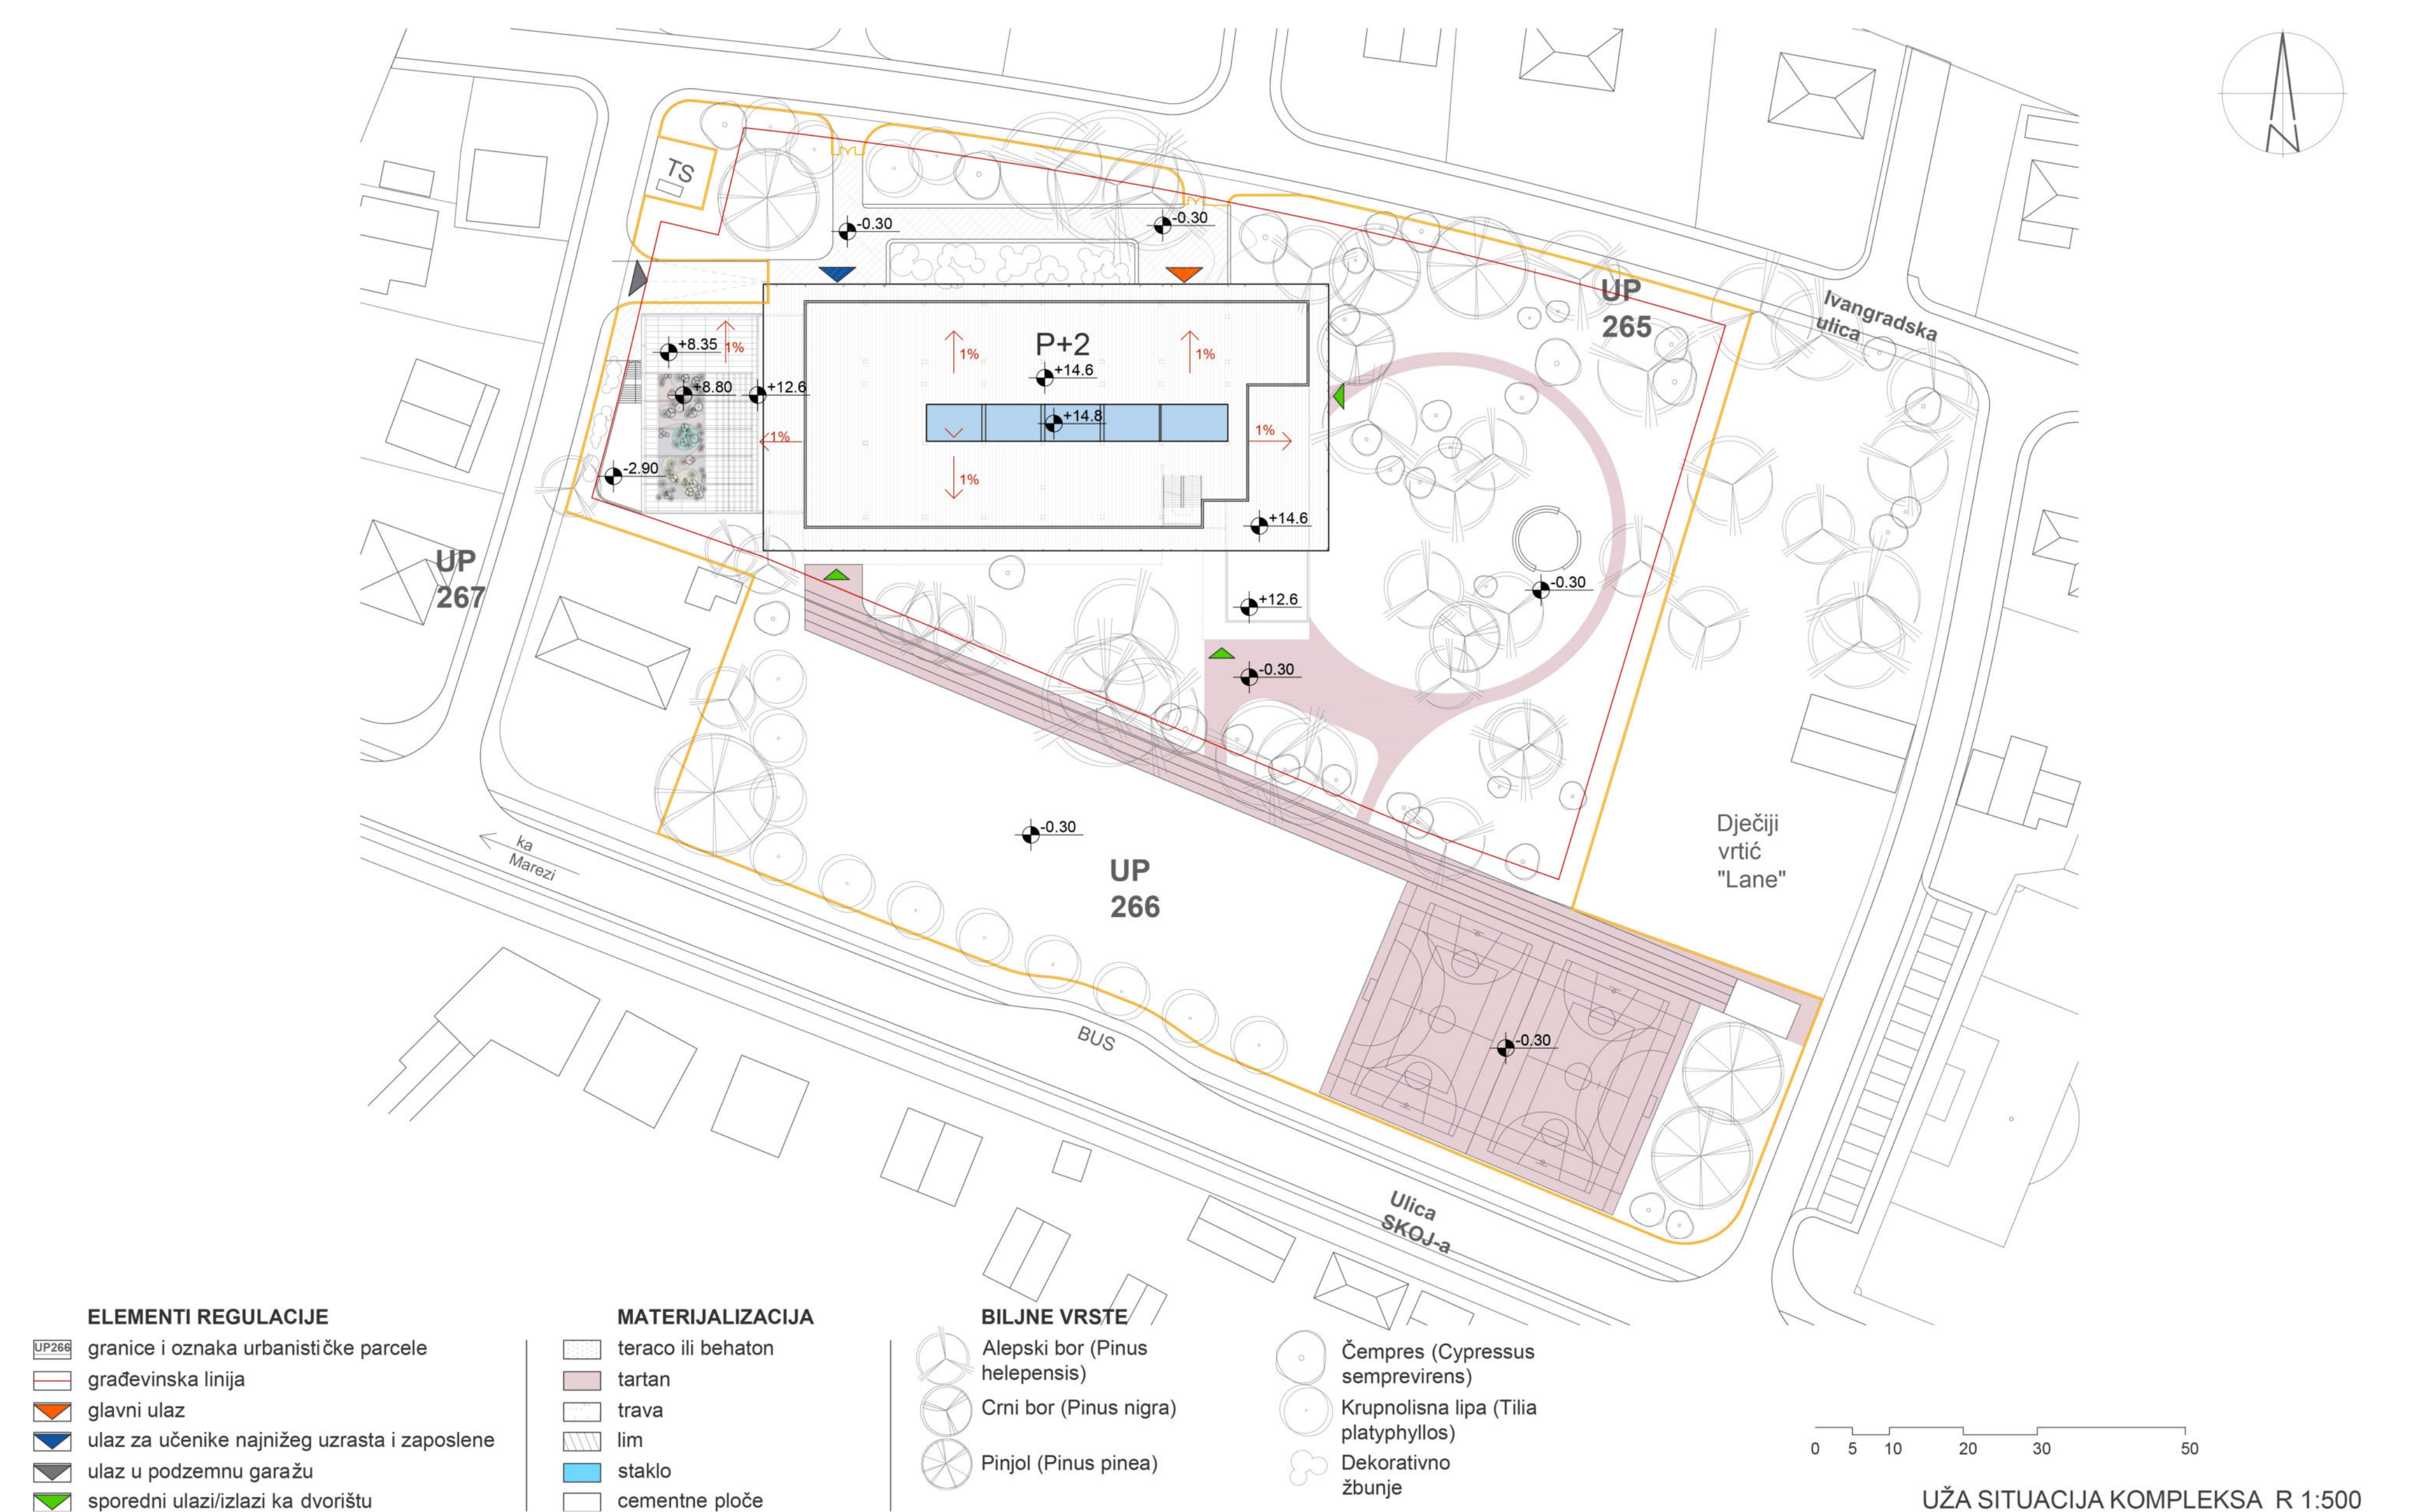

AKSONOMETRIJSKA ŠEMA
PROSTORNE ORGANIZACIJE

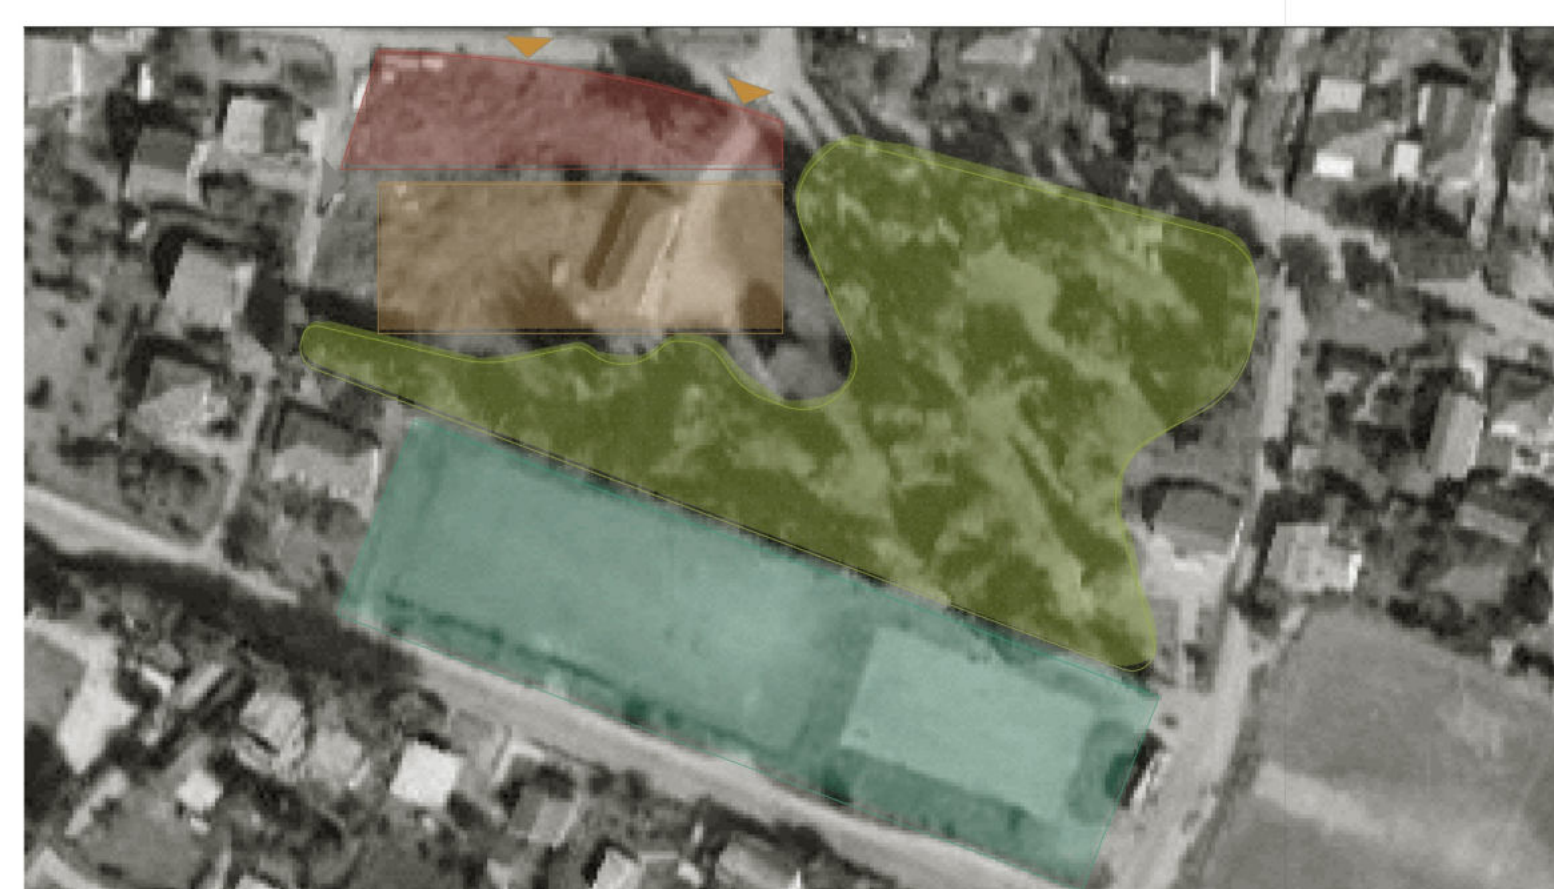

I FAZA

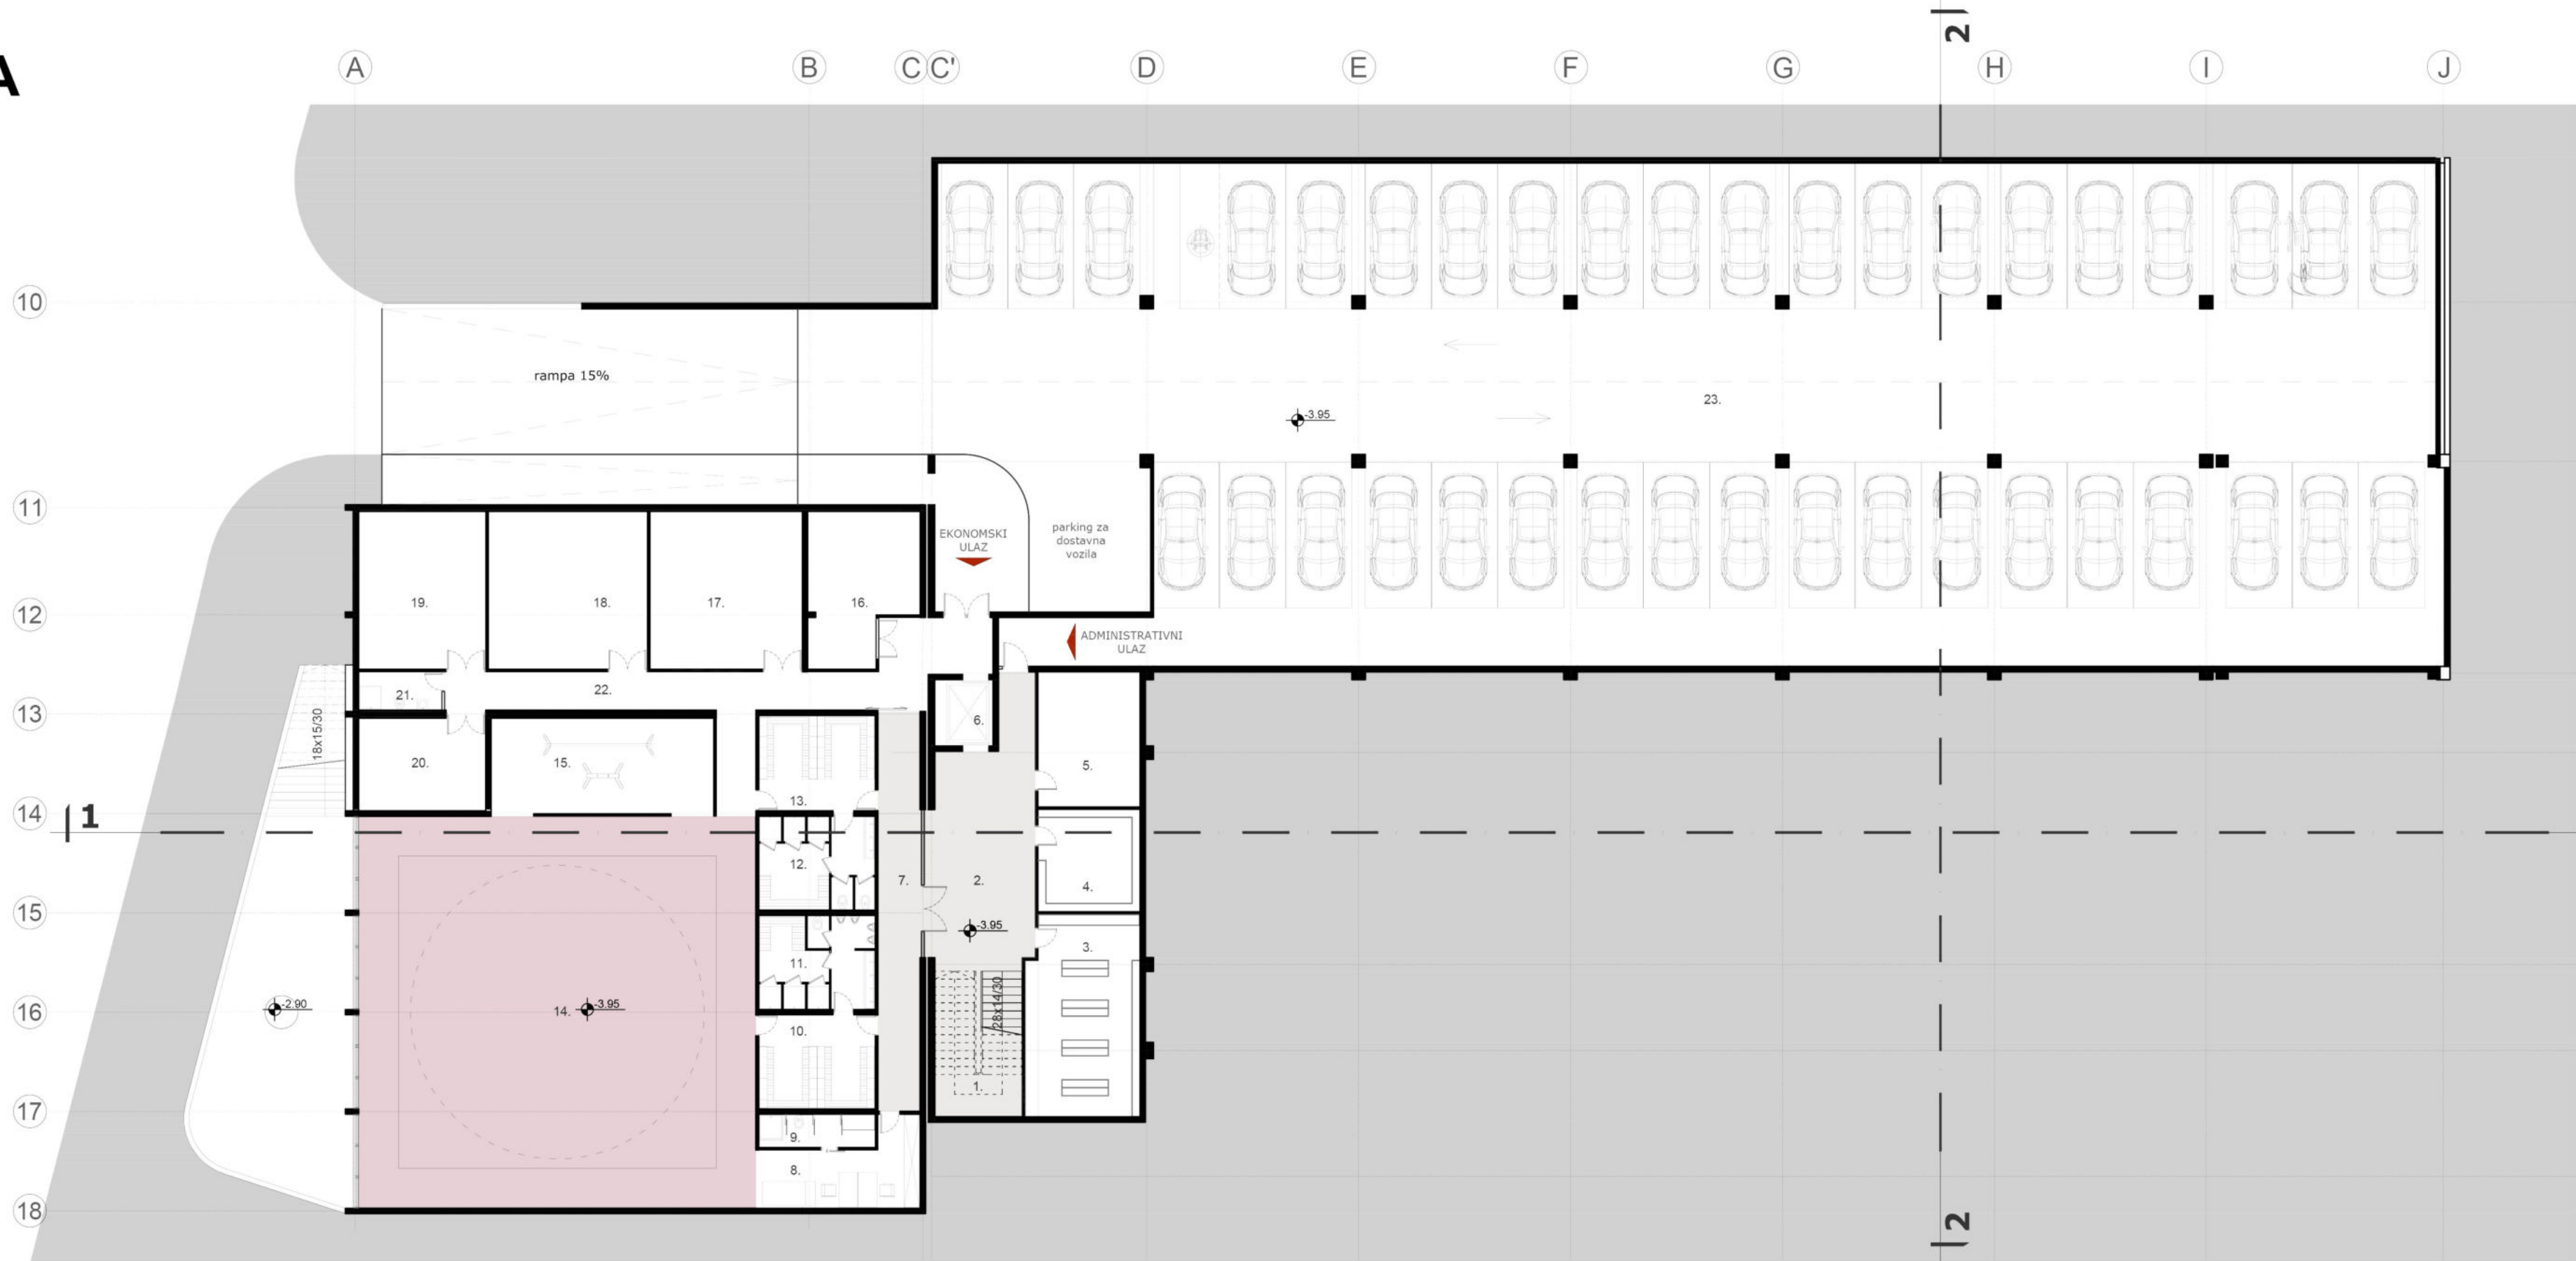

PREGLED NETO I BRUTO GRAĐEVINSKIH
PODRUMA I FAZA

1. STEPENIŠTE	18.15 m ²
2. HOD	35.50 m ²
3. ŠKOLSKI ARHIV	32.00 m ²
4. OSTAVA ZA KANCELJARSKI MATER.	14.50 m ²
5. PROSTORIJ. ZA DOĐEVAVANJE HIGIJENE	19.85 m ²
6. LIFT	10.00 m ²
7. HODNIK	24.00 m ²
8. KANCELJAR. NASTAVNIKA	15.40 m ²
9. KLUPATILLO NASTAVNIKA	5.00 m ²
10. SVLAČIONICA M.	15.80 m ²
11. TOILET TUS M.	15.80 m ²
12. TOILET TUS Ž.	15.80 m ²
13. SVLAČIONICA Ž.	15.80 m ²
14. MALA SALA	220.00 m ²
15. REKvizitarnica	30.00 m ²

UKUPNA NETO POVRŠINA PODRUMA 492.40 m²

UKUPNA BRUTO POVRŠINA PODRUMA 530.00 m²

UKUPNA NETO POVRŠINA PROSTORIJA KOJE NE ULAZE U BRUTO GP

UKUPNA BRUTO POVRŠINA PROSTORIJA KOJE NE ULAZE U BRUTO GP


UKUPNA NETO POVRŠINA PODRUMA 1281.10 m²

UKUPNA BRUTO POVRŠINA PODRUMA 1310.00 m²

UKUPNA NETO POVRŠINA PRIZEMLJA 2342.80 m²

UKUPNA BRUTO POVRŠINA PRIZEMLJA 2323.20 m²


OSNOVA PODRUMA R=1:200

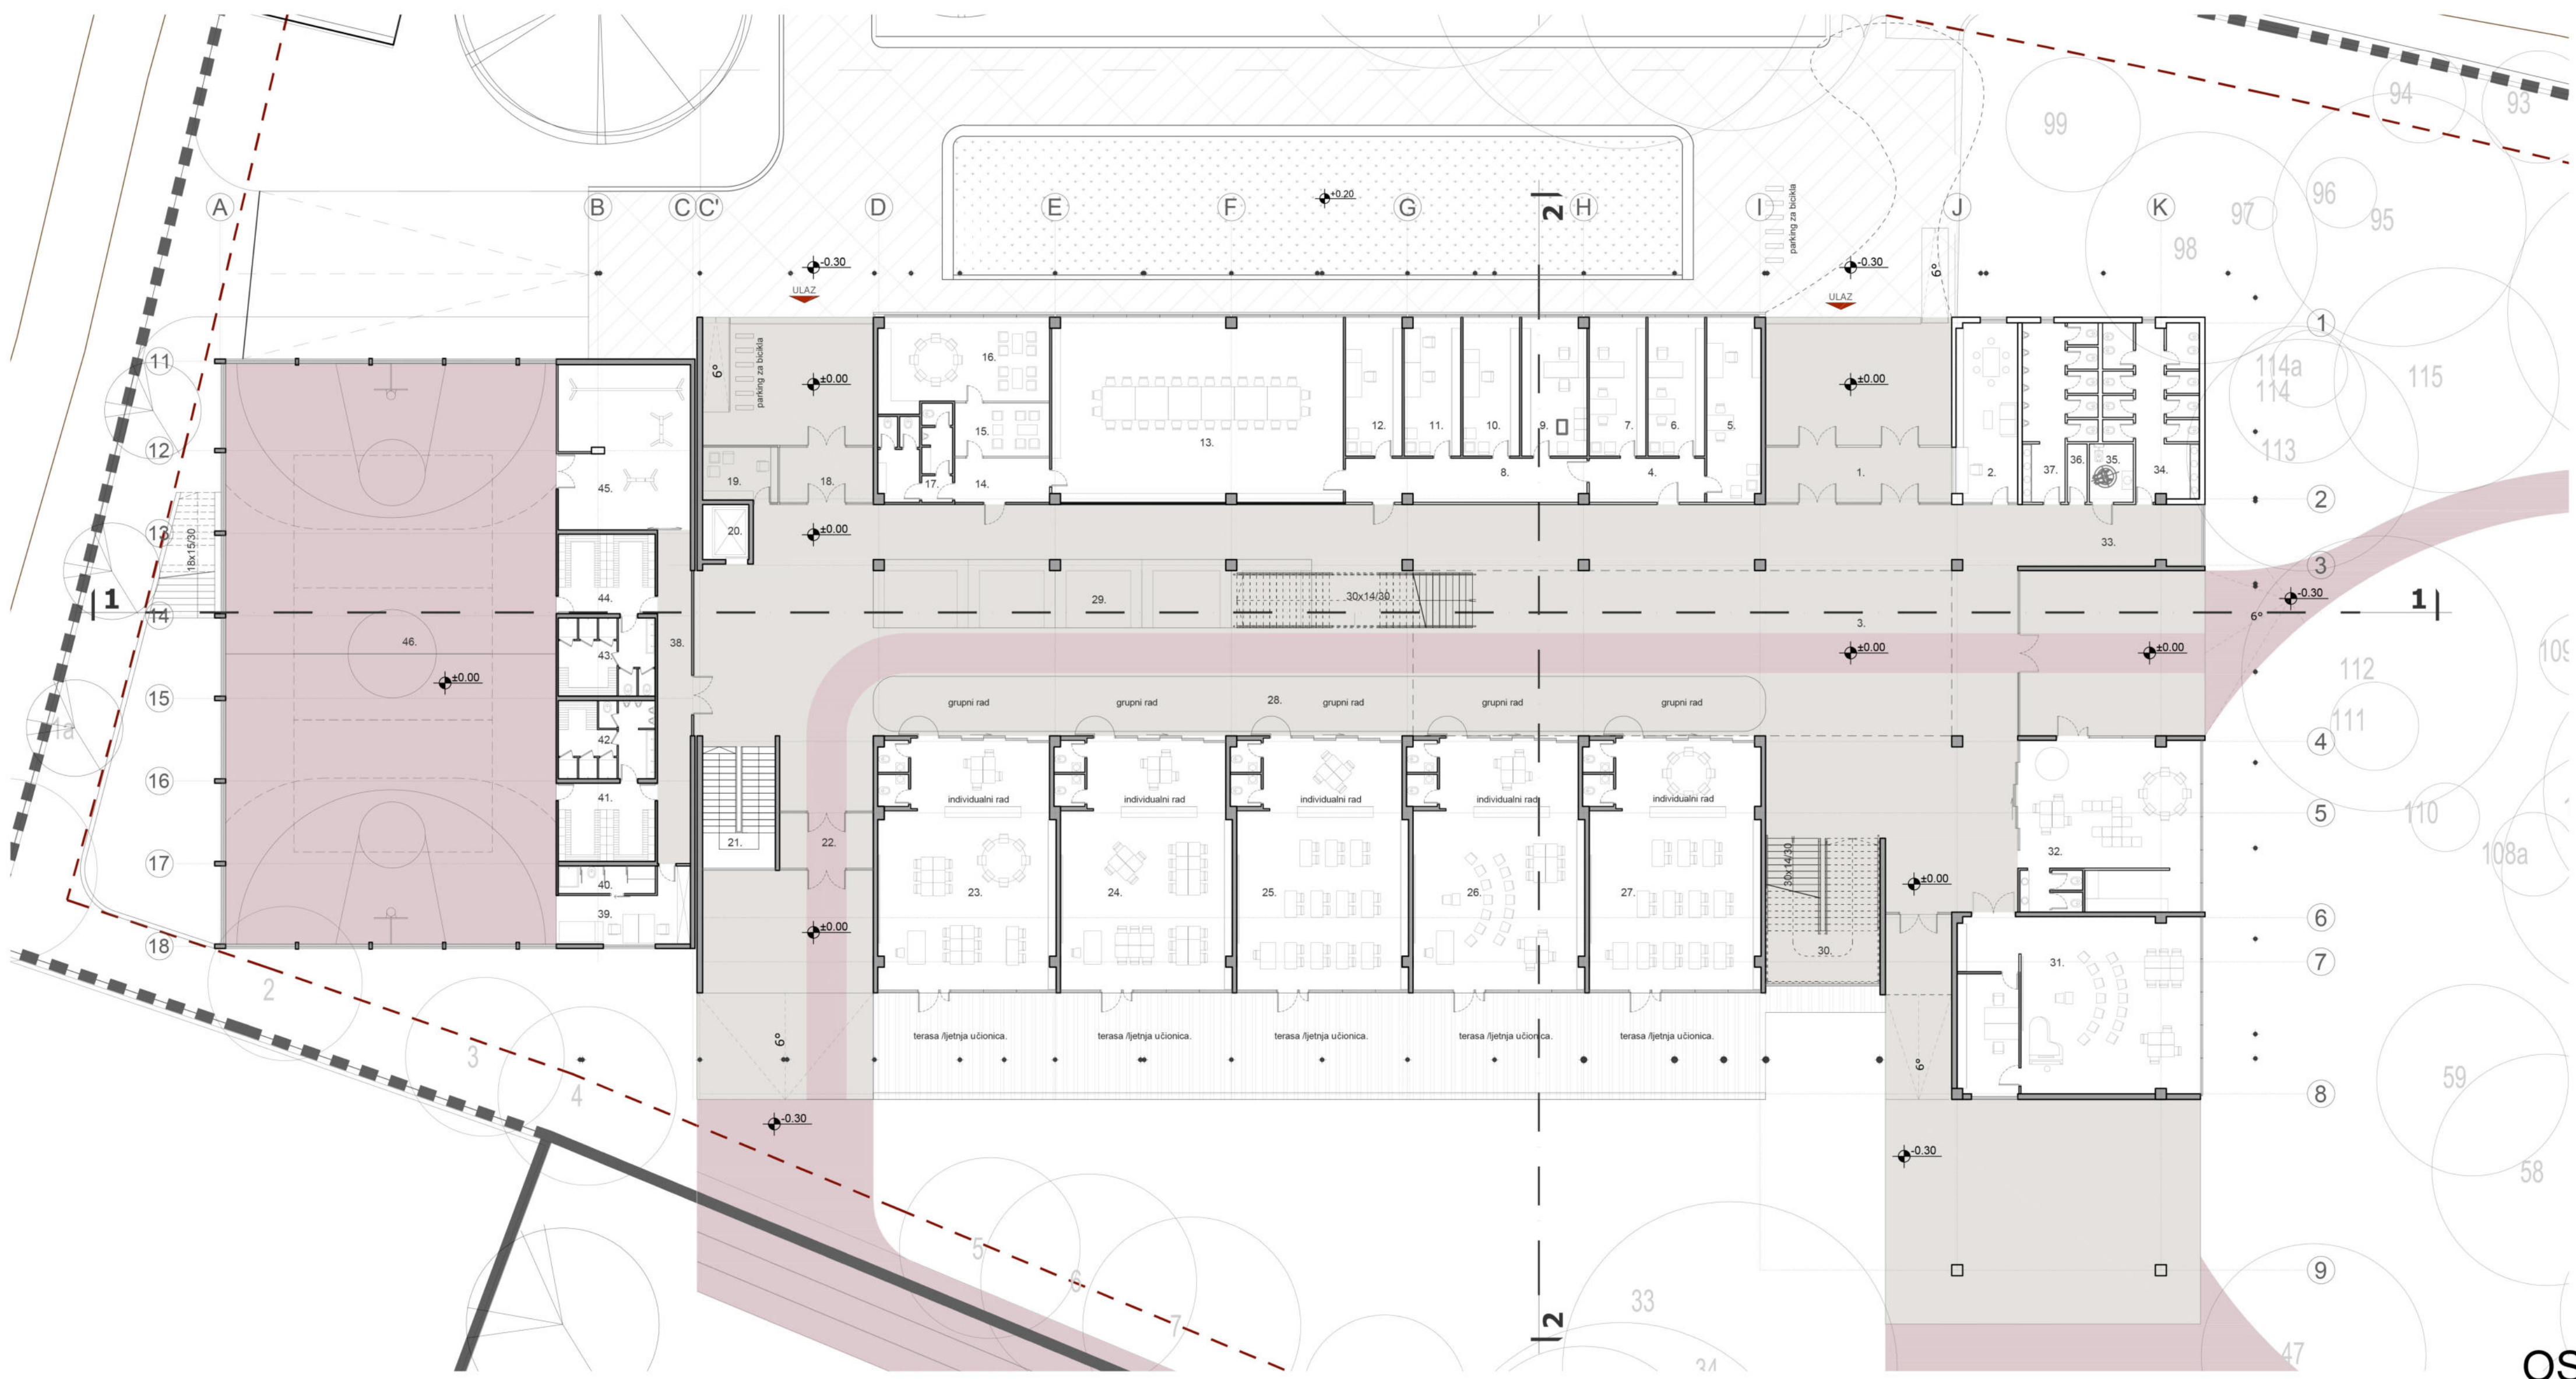

PREGLED NETO I BRUTO GRAĐEVINSKIH
PRIZEMLJA I FAZA


1. STEPENIŠTE	32.00 m ²
2. HOD	32.00 m ²
3. ŠKOLSKI ARHIV	32.00 m ²
4. OSTAVA ZA KANCELJARSKI MATER.	14.50 m ²
5. PROSTORIJ. ZA DOĐEVAVANJE HIGIJENE	19.85 m ²
6. LIFT	10.00 m ²
7. HODNIK	24.00 m ²
8. KANCELJAR. NASTAVNIKA	15.40 m ²
9. KLUPATILLO NASTAVNIKA	5.00 m ²
10. SVLAČIONICA M.	15.80 m ²
11. TOILET TUS M.	15.80 m ²
12. TOILET TUS Ž.	15.80 m ²
13. SVLAČIONICA Ž.	15.80 m ²
14. MALA SALA	220.00 m ²
15. REKvizitarnica	30.00 m ²
16. PRILUČNA RADIONICA	32.00 m ²
17. PROSTORIJ. ZA ŠKOLSKI INVENTAR	23.75 m ²
18. TEHNIČKA PROSTORIJ.	28.00 m ²
19. TEHNIČKA PROSTORIJ.	28.00 m ²
20. TEHNIČKA PROSTORIJ.	17.00 m ²
21. KLUPATILLO	4.00 m ²
22. HODNIK	35.00 m ²
23. GARAŽA	1100.00 m ²
24. HODNIK	15.15 m ²
25. HODNIK	15.15 m ²
307. HODNIK	15.15 m<

I FAZA

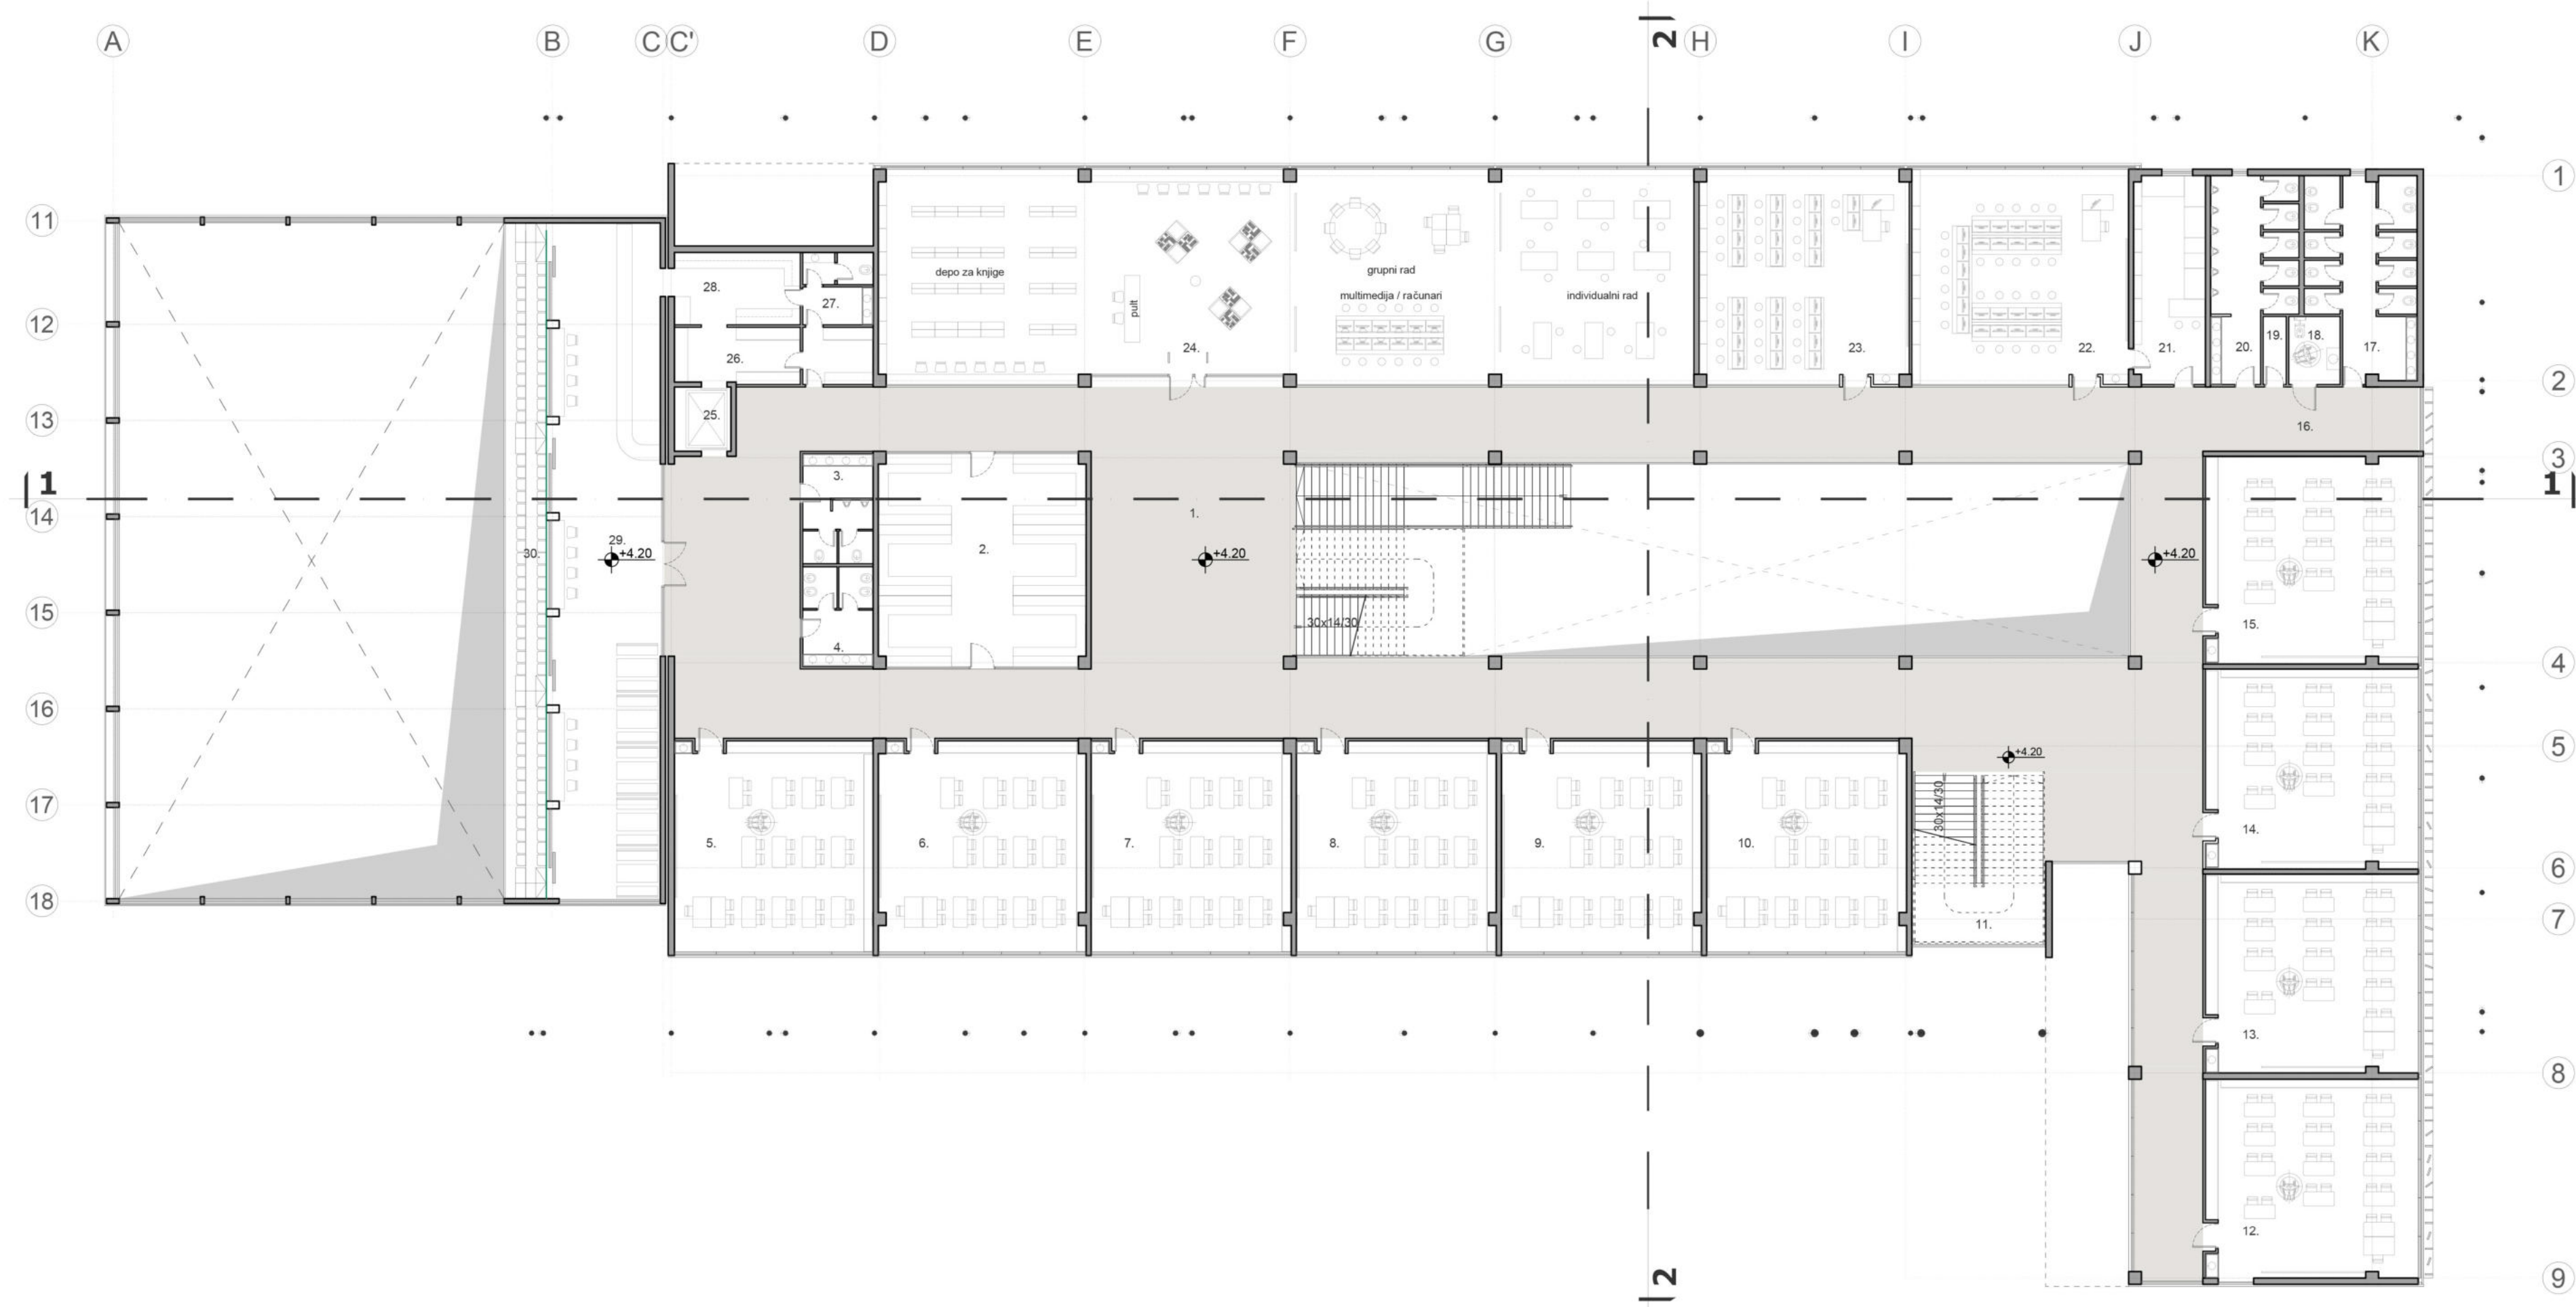


PREGLED NETO I BRUTO GRAĐEVINSKIH I SPRATA I FAZA	
1. HOL SA HODNIKOM I STEPENIŠTEM	520.00 m2
2. GARDEROBER	68.00 m2
3. TOILET MUŠKI	11.90 m2
4. TOILET ŽENSKI	9.70 m2
5. NATIONA UČIONICA	61.00 m2
6. NATIONA UČIONICA	62.50 m2
7. NATIONA UČIONICA	61.50 m2
8. NATIONA UČIONICA	61.50 m2
9. NATIONA UČIONICA	61.50 m2
10. NATIONA UČIONICA	61.50 m2
11. STEPENIŠTE	34.00 m2
12. NATIONA UČIONICA	61.50 m2
13. NATIONA UČIONICA	61.50 m2
14. NATIONA UČIONICA	61.50 m2
15. NATIONA UČIONICA	61.50 m2
16. PREDPROSTOR ZA TOILETE	38.00 m2
17. TOILET ŽENSKI	19.00 m2
18. TOILET ZA INVALIDE	4.50 m2
19. OSTAVA	1.60 m2
20. TOILET MUŠKI	21.60 m2
21. LIFT	22.50 m2
22. UČIONICA ZA INFORMATIKU I TEHNIKU	69.00 m2
23. UČIONICA ZA INFORMATIKU I TEHNIKU	66.50 m2
24. BIBLIOTEKA / OČIJAONICA / MULTIMEDIJA	255.00 m2
25. LIFT	5.25 m2
26. OSTAVA I ČUVANJE HRANE	10.50 m2
27. GARDEROBER / KUPATALO	13.50 m2
28. NALJEČNI RESTORAN	110.00 m2
29. TRIBEK	43.00 m2
UKUPNA NETO PLOŠTINA I SPRATA	1934.45 m2
UKUPNA BRUTO PLOŠTINA I SPRATA	2128.00 m2

OSNOVA I SPRATA R=1:200

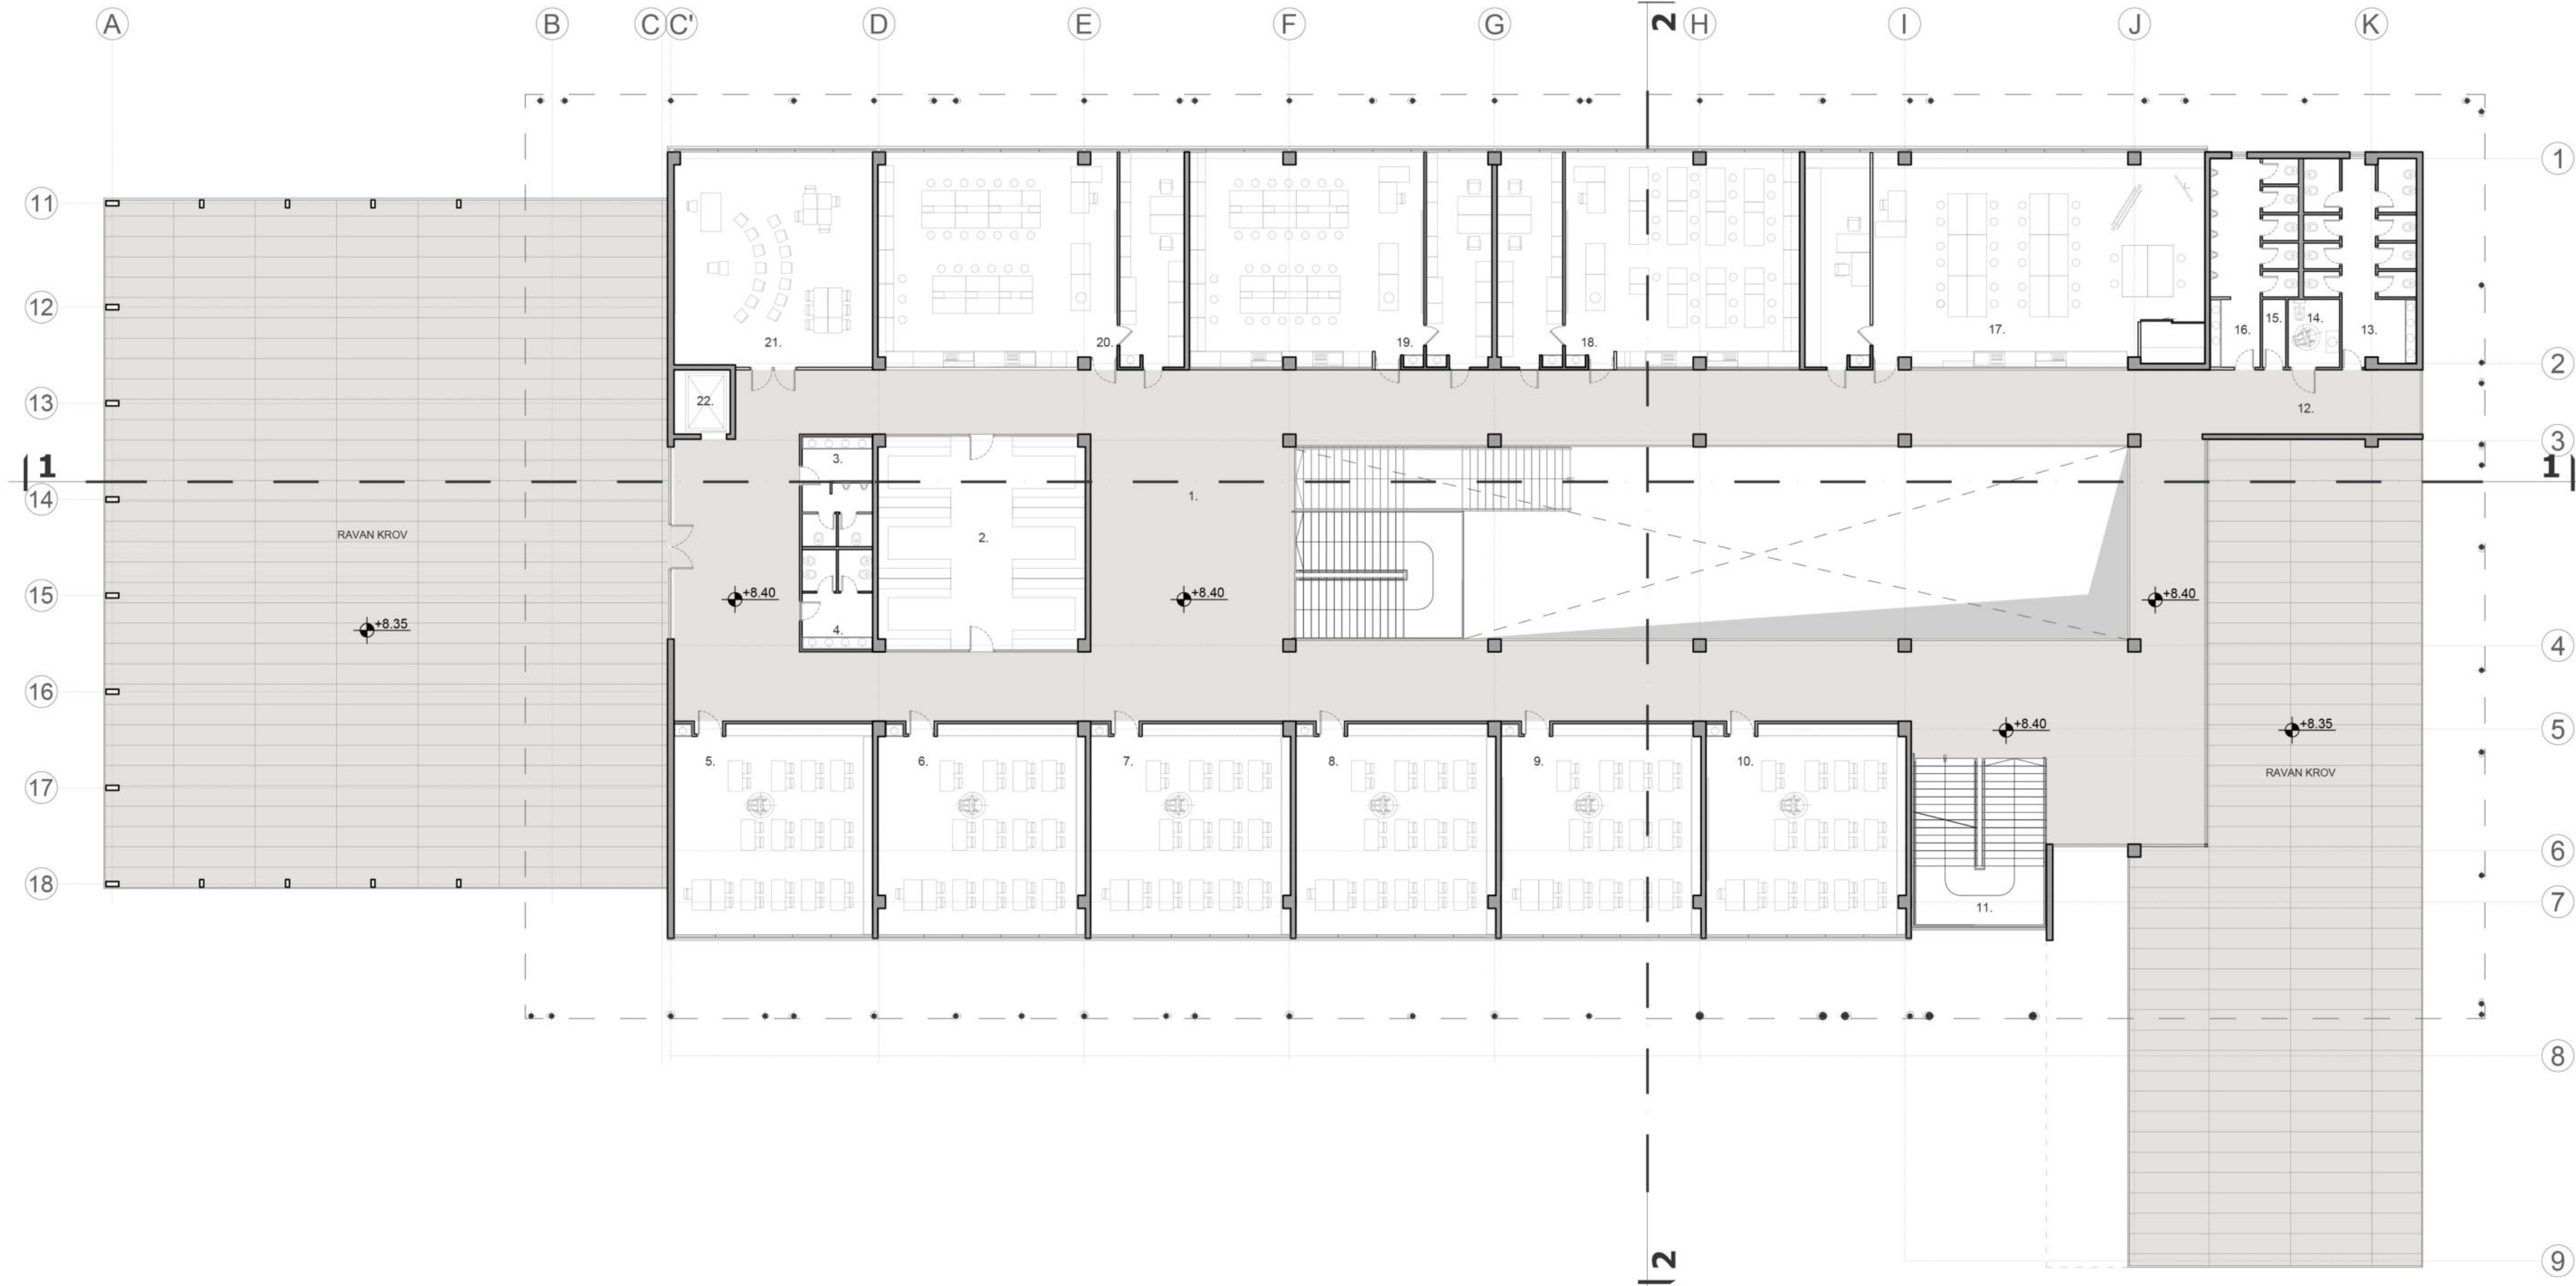


PREGLED NETO I BRUTO GRAĐEVINSKIH II SPRATA I FAZA	
1. HOL SA HODNIKOM I STEPENIŠTEM	460.00 m2
2. GARDEROBER	68.00 m2
3. TOILET MUŠKI	11.90 m2
4. TOILET ŽENSKI	9.70 m2
5. UČIONICA ZA MATEMATIKU I JEZIK I KNJIŽEVNOST	61.00 m2
6. UČIONICA ZA PRVI STRANI JEZIK	62.50 m2
7. UČIONICA ZA DRUGI STRANI JEZIK I MALA UČIONICA	61.50 m2
8. UČIONICA ZA ISTORIJU	61.50 m2
9. UČIONICA ZA GEOGRAFIJU	61.50 m2
10. UČIONICA ZA MATEMATIKU	61.50 m2
11. STEPENIŠTE	34.00 m2
12. PREDPROSTOR ZA TOILETE	38.00 m2
13. TOILET ŽENSKI	19.00 m2
14. TOILET ZA INVALIDE	4.50 m2
15. OSTAVA	1.60 m2
16. TOILET MUŠKI	21.60 m2
17. UČIONICA ZA LIKOVNU KULTURU SA KABINETOM	128.00 m2
18. UČIONICA ZA NASTAVU I HRANJE SA KABINETOM	98.00 m2
19. UČIONICA ZA NASTAVU FIZIKE SA KABINETOM	98.00 m2
20. UČIONICA ZA NASTAVU BIOLOGIJE SA KABINETOM	98.00 m2
21. MALA UČIONICA	62.00 m2
22. LIFT	5.25 m2
UKUPNA NETO PLOŠTINA II SPRATA	1564.95 m2
UKUPNA BRUTO PLOŠTINA II SPRATA	1655.00 m2

OSNOVA II SPRATA (1. faza) R=1:200

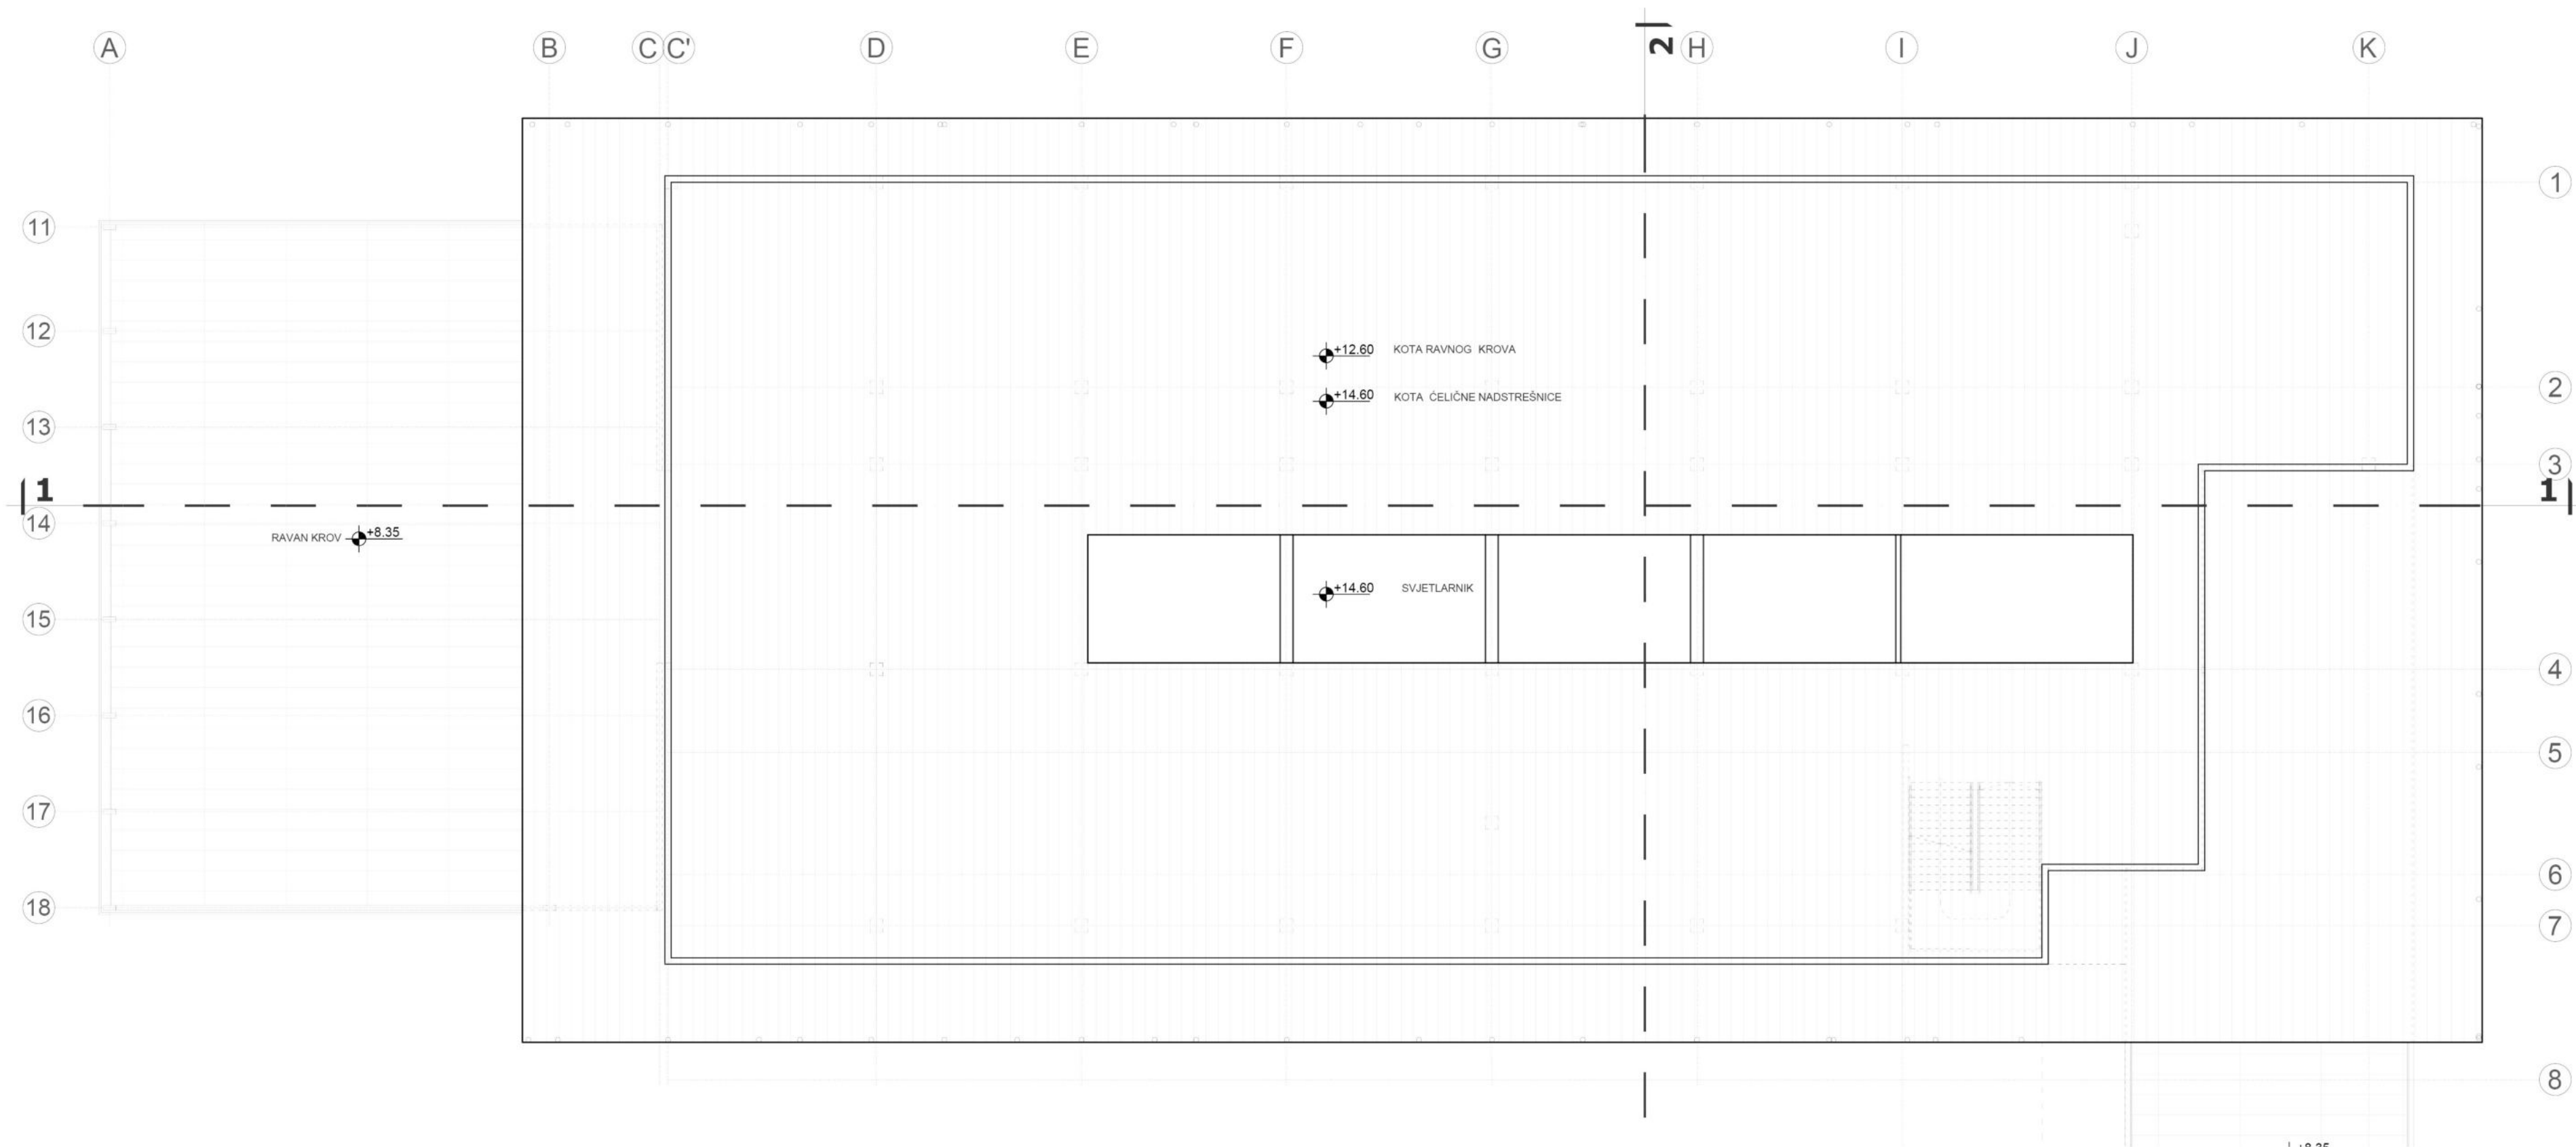


RAVNI (1. faza) R=1:200

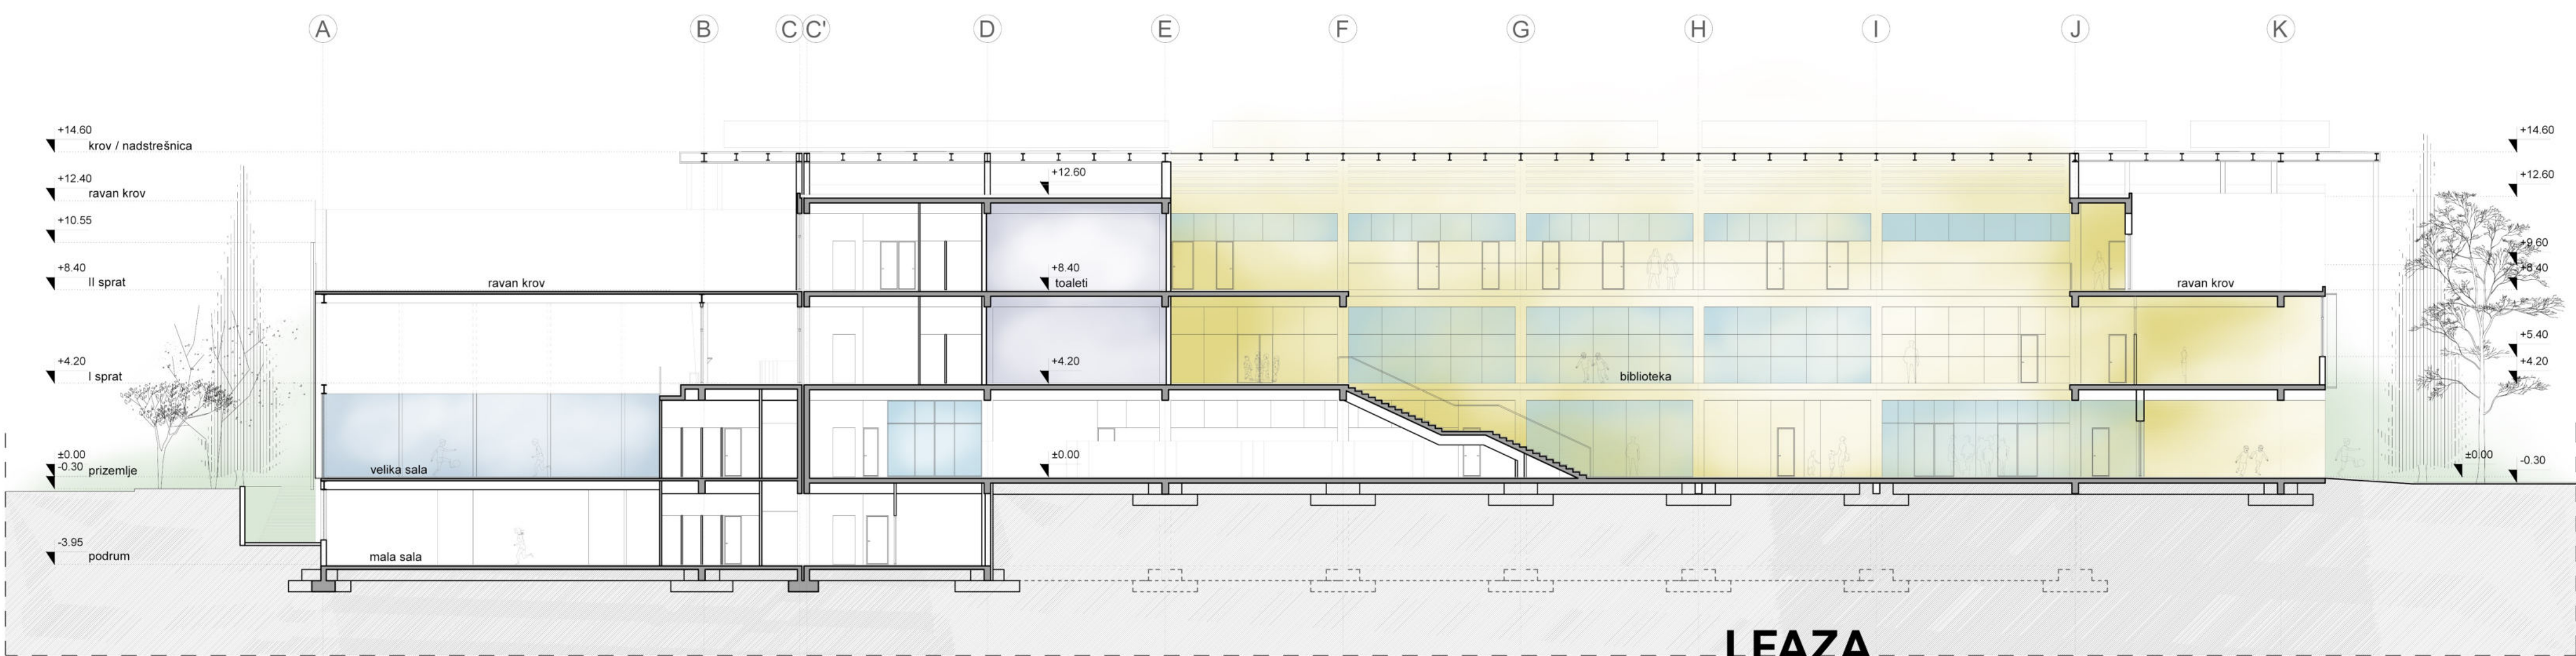


I FAZA

PRESJEK 1-1 R=1:200

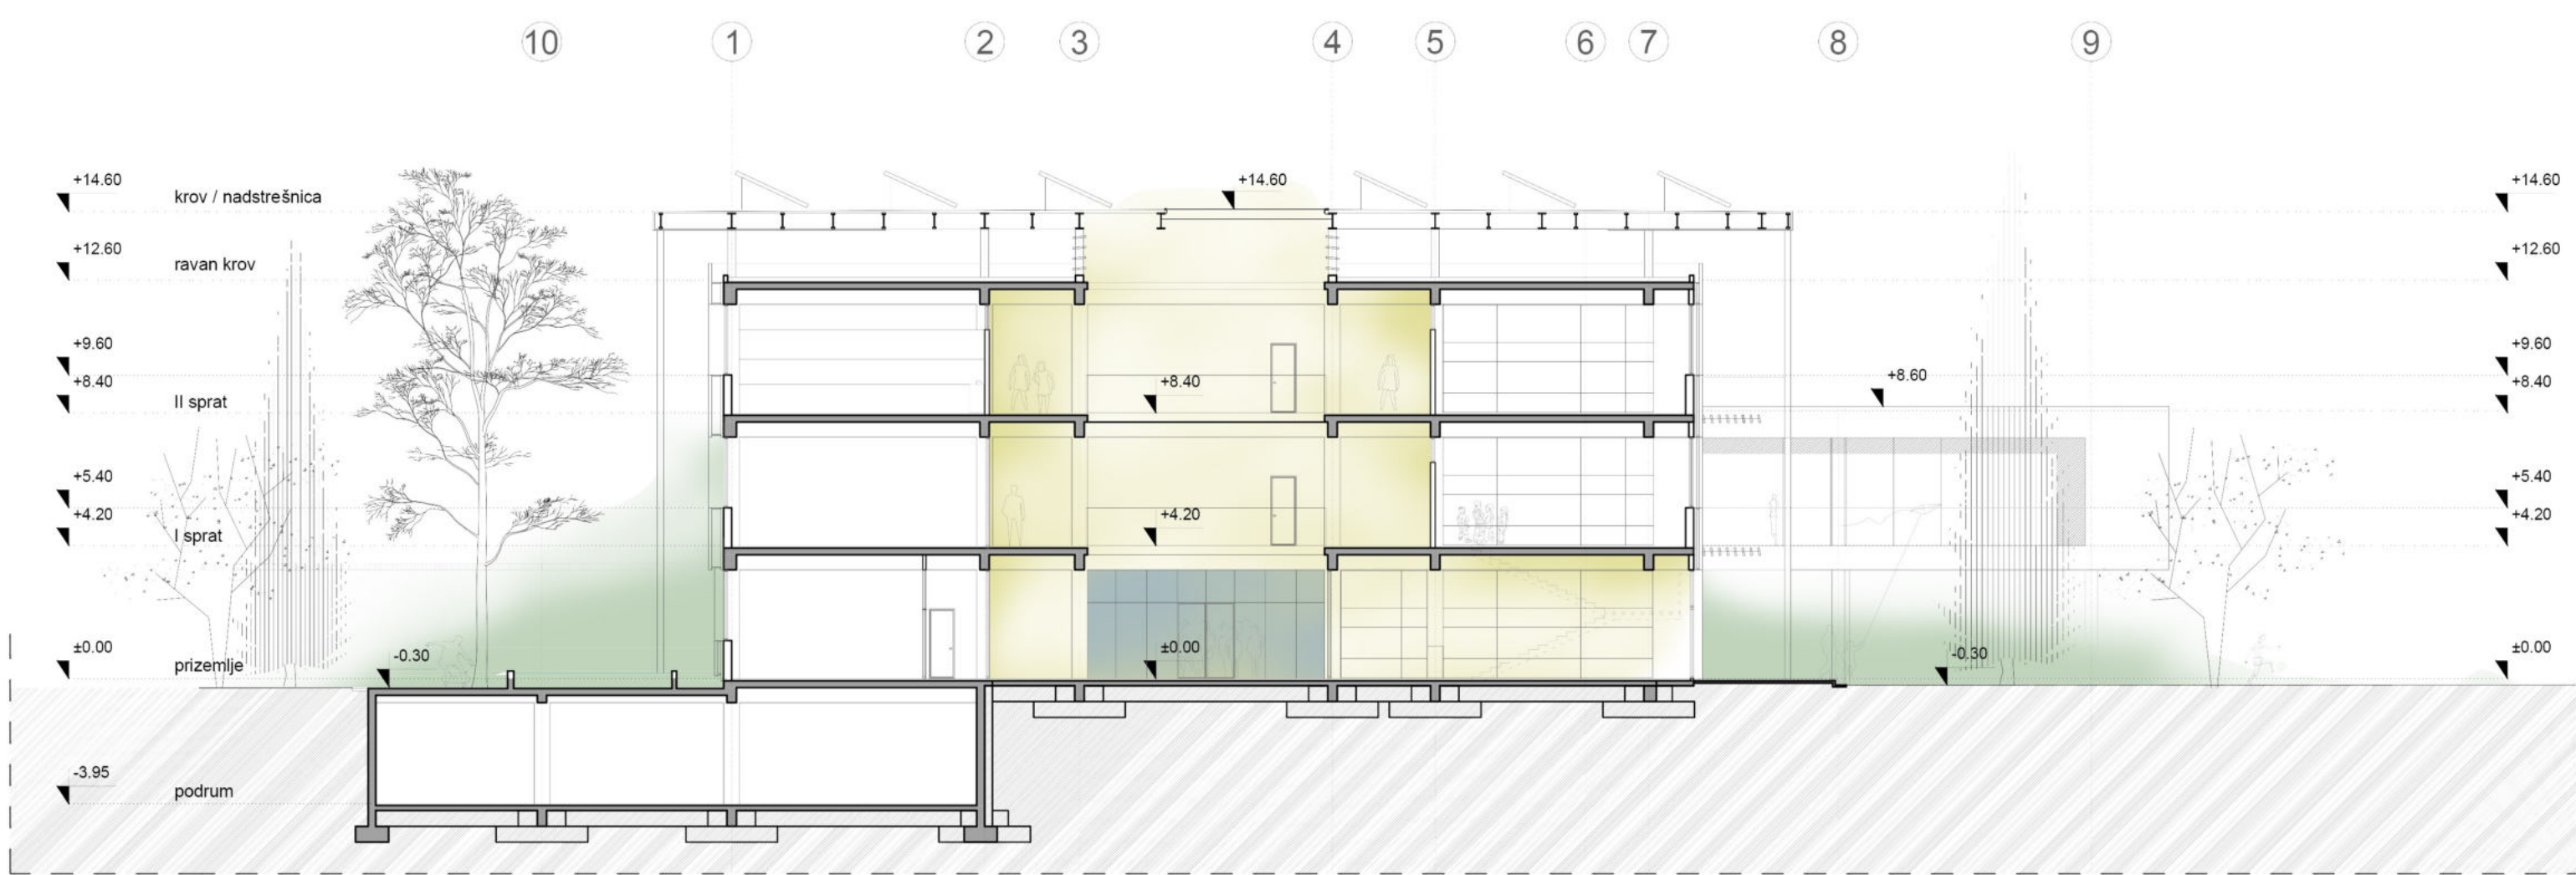


PRESJEK 2-2 R=1:200

II FAZA

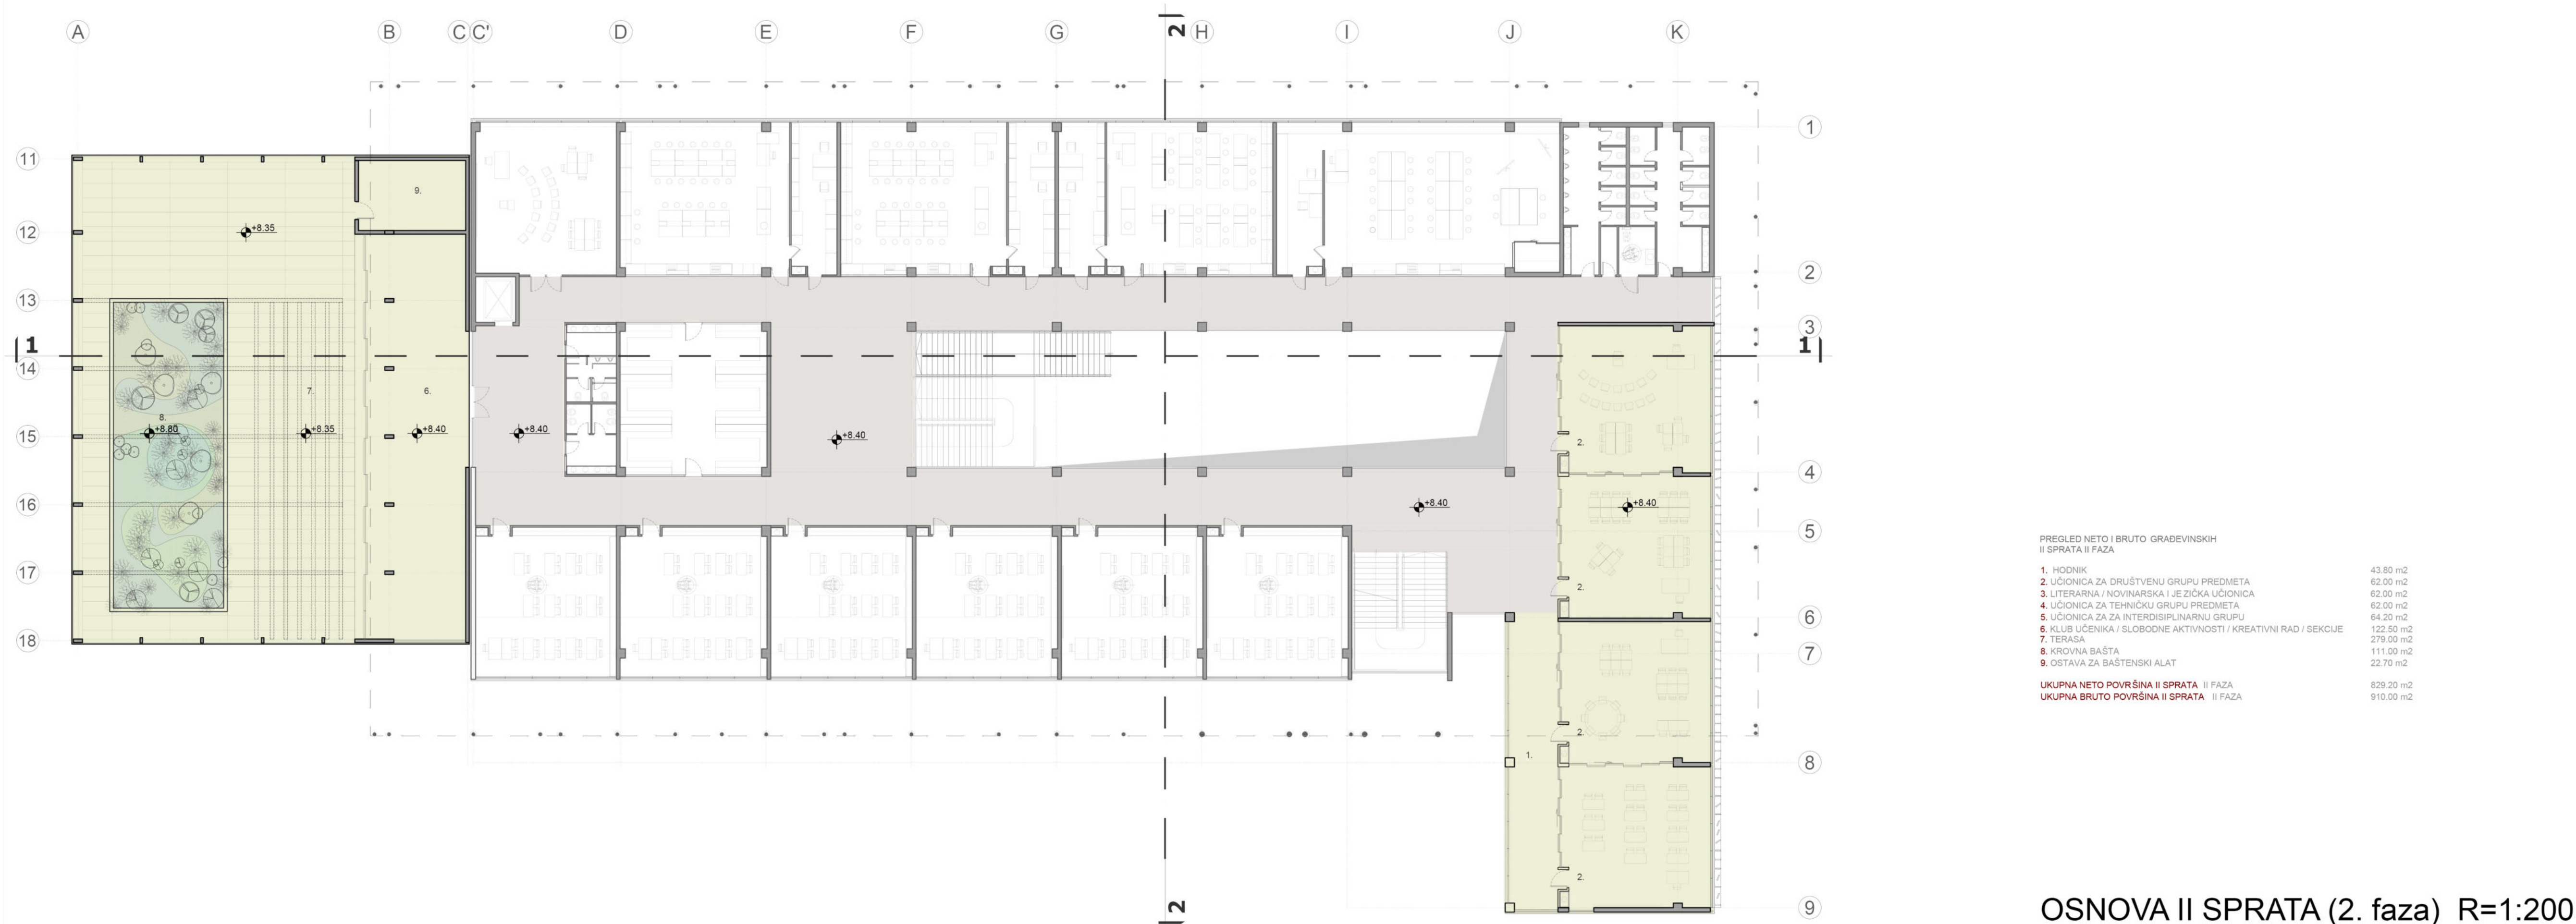


OSNOVA II SPRATA (2. faza) R=1:200

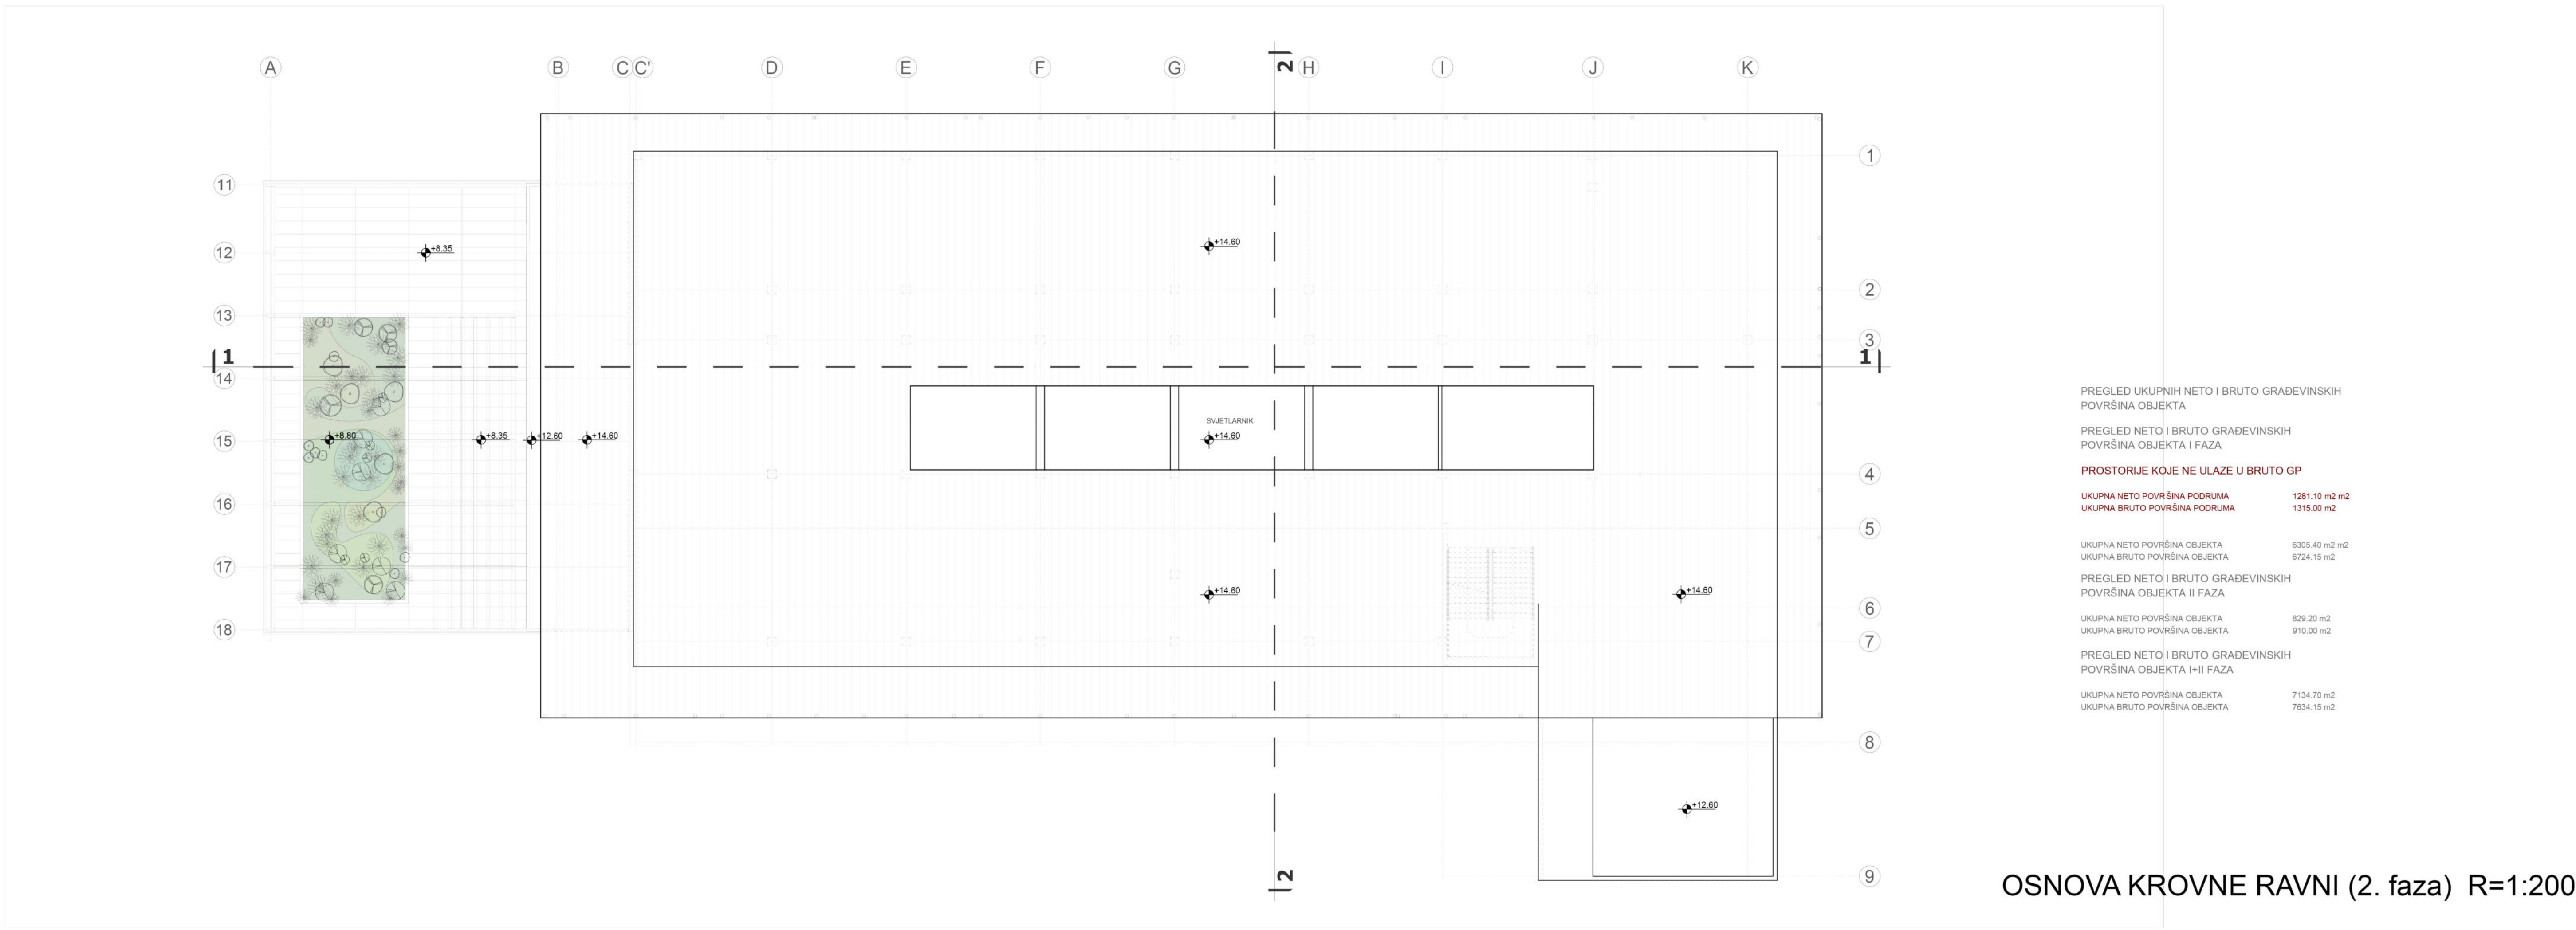


OSNOVA KROVNE RAVNI (2. faza) R=1:200

II FAZA

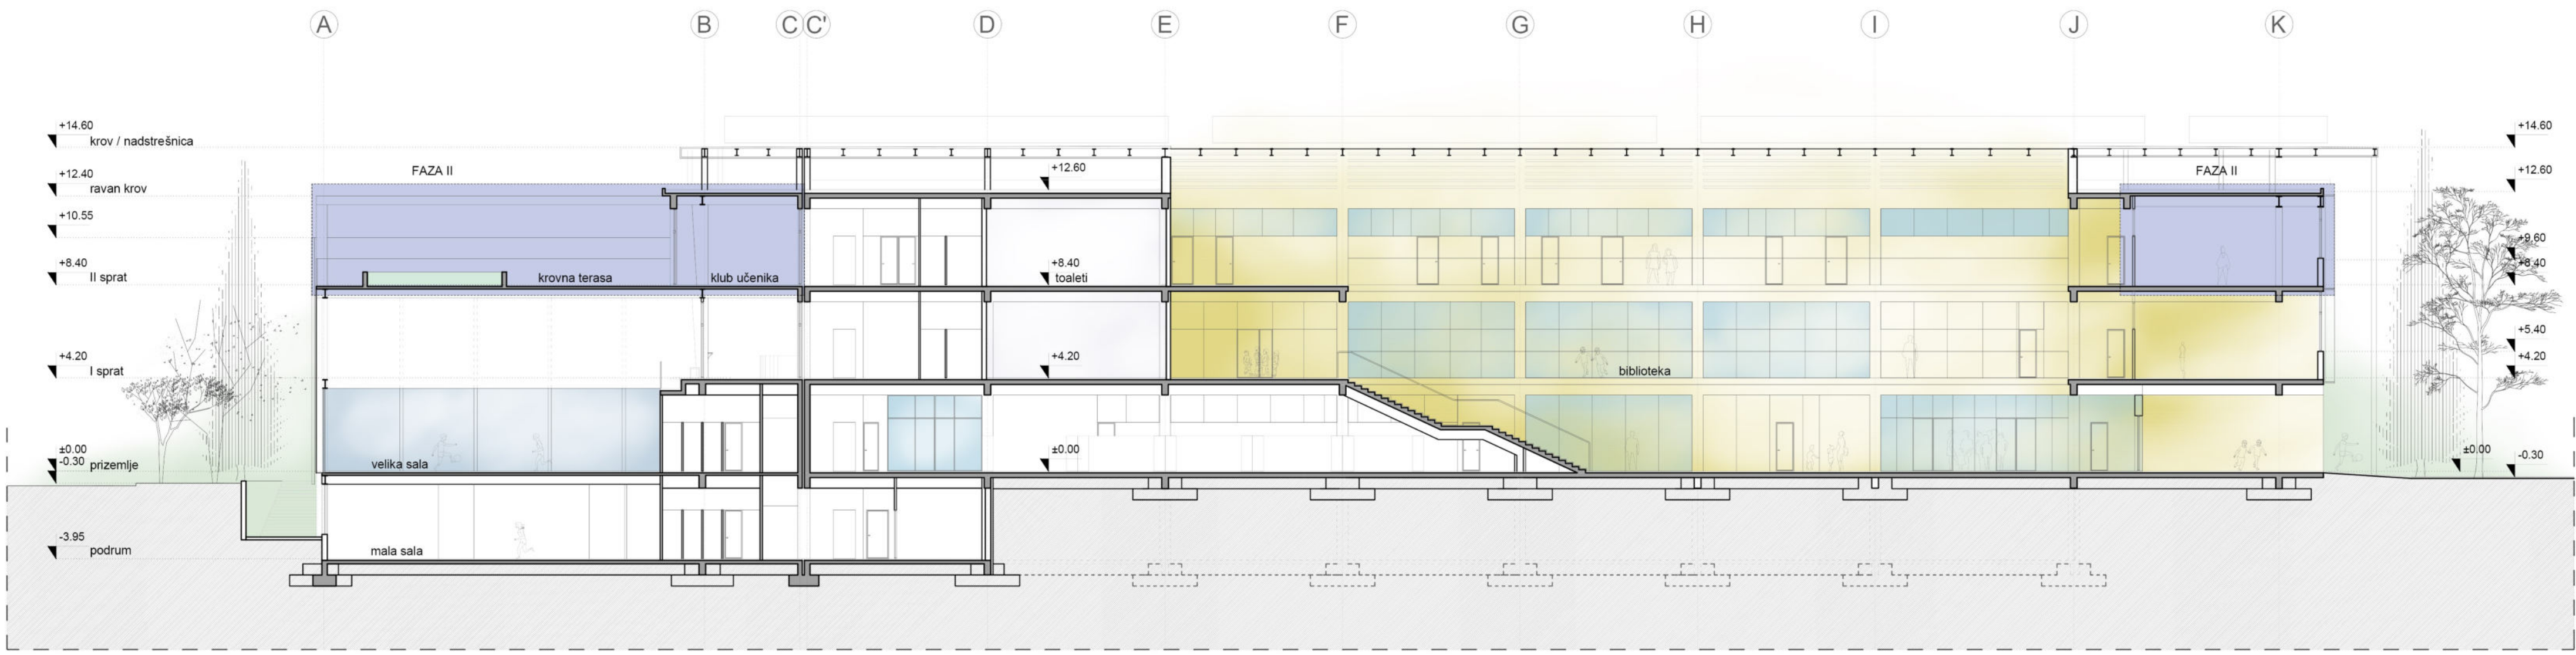


PRESJEK 1-1 R=1:200

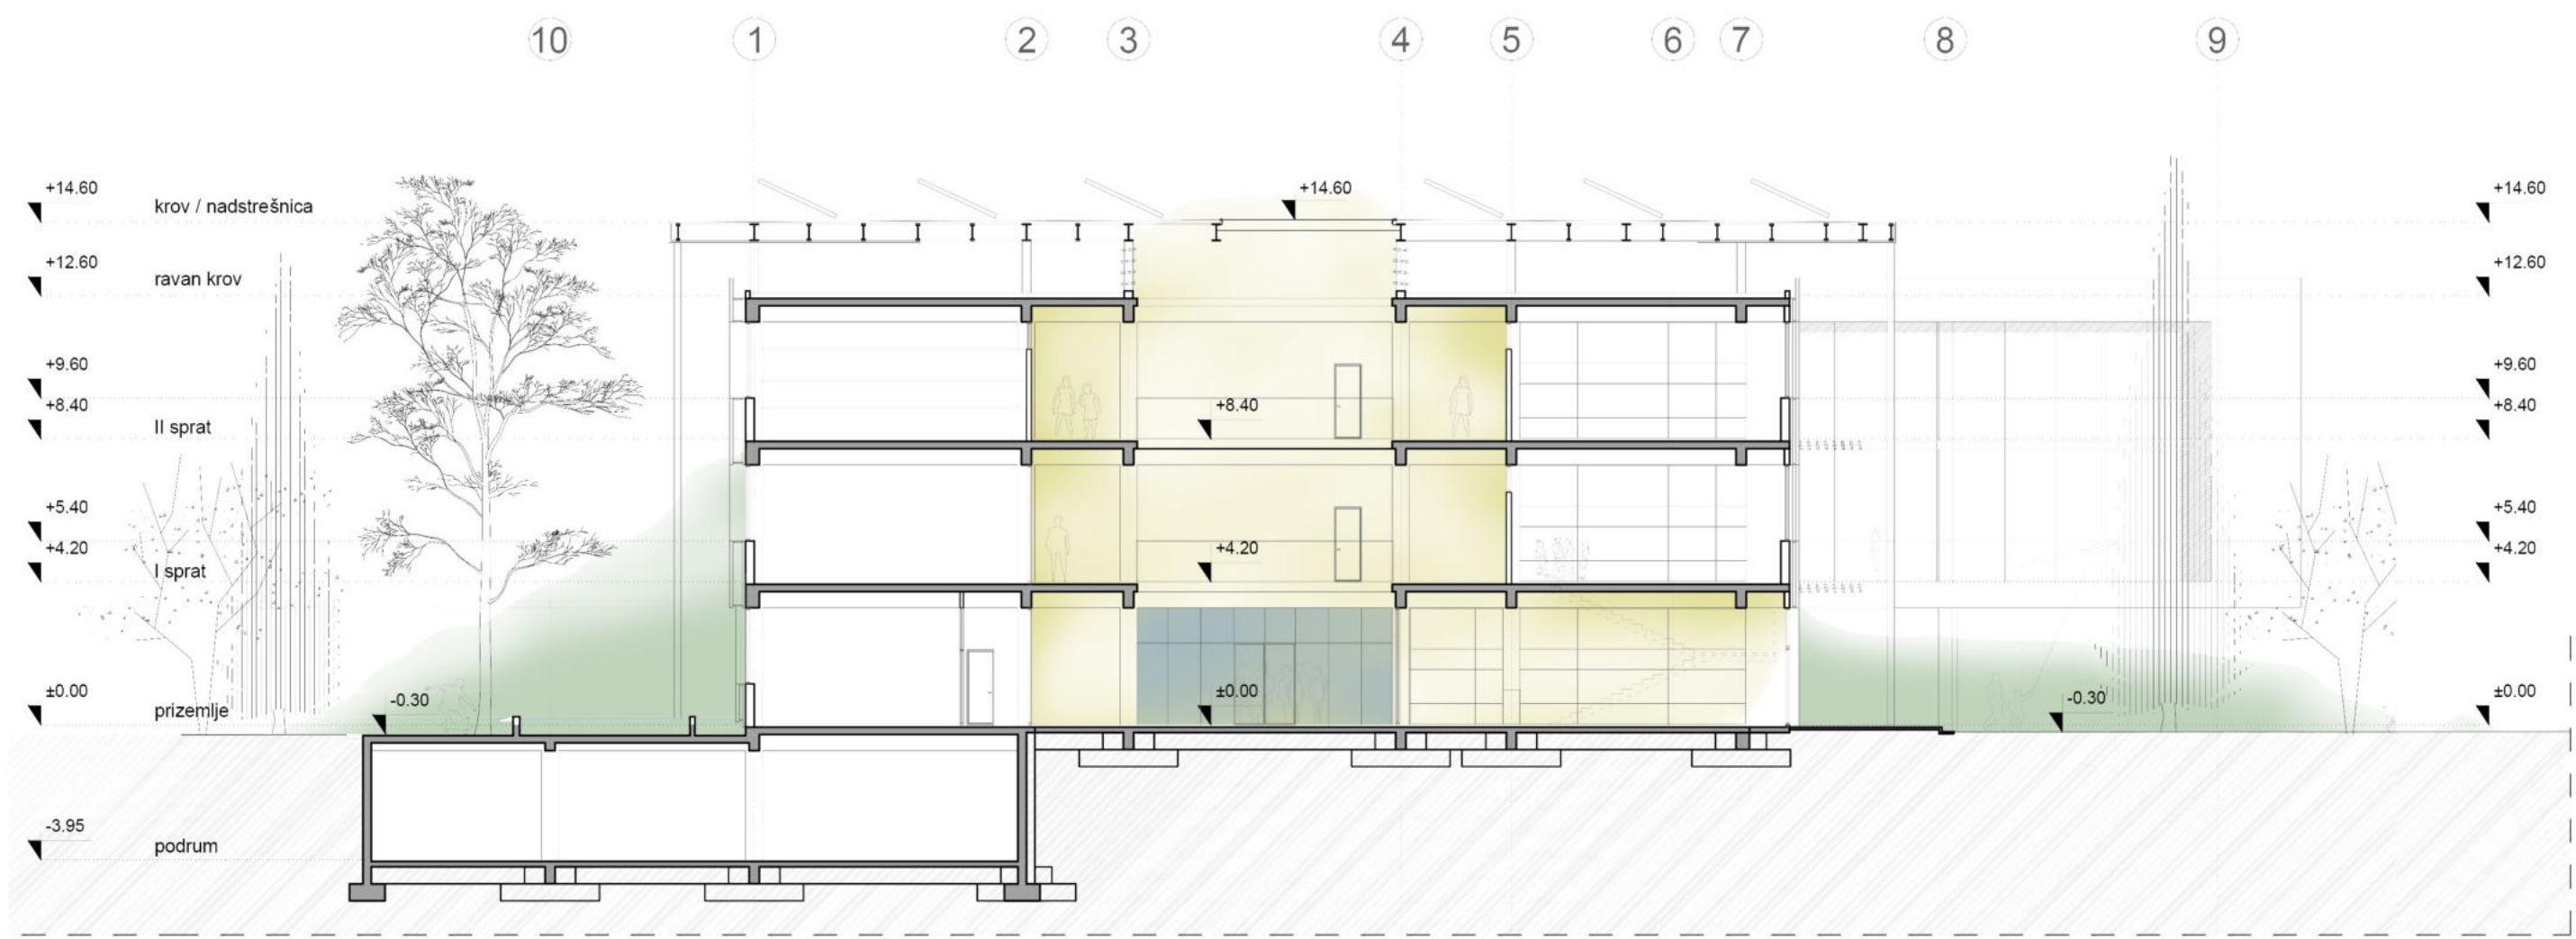


PRESJEK 2-2 R=1:200


I FAZA

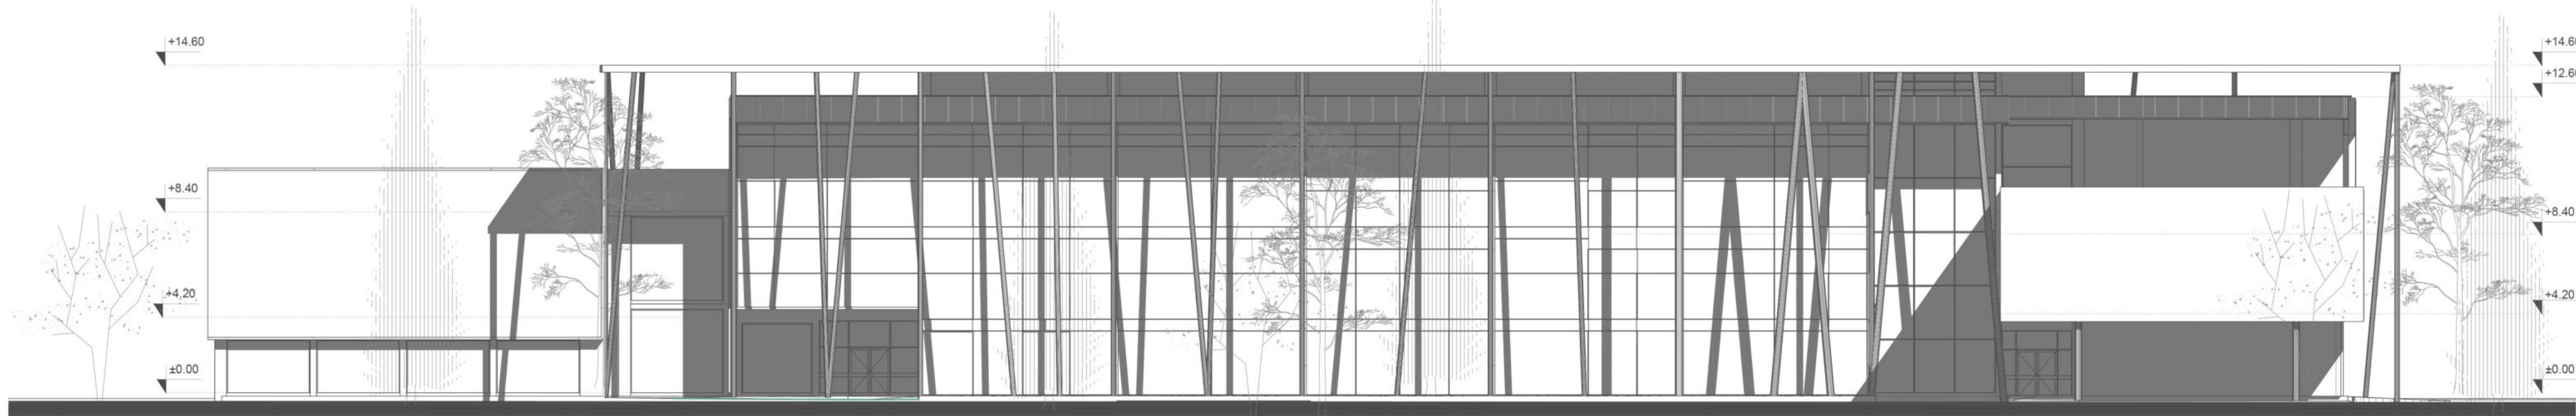

JUŽNA FASADA R=1:200

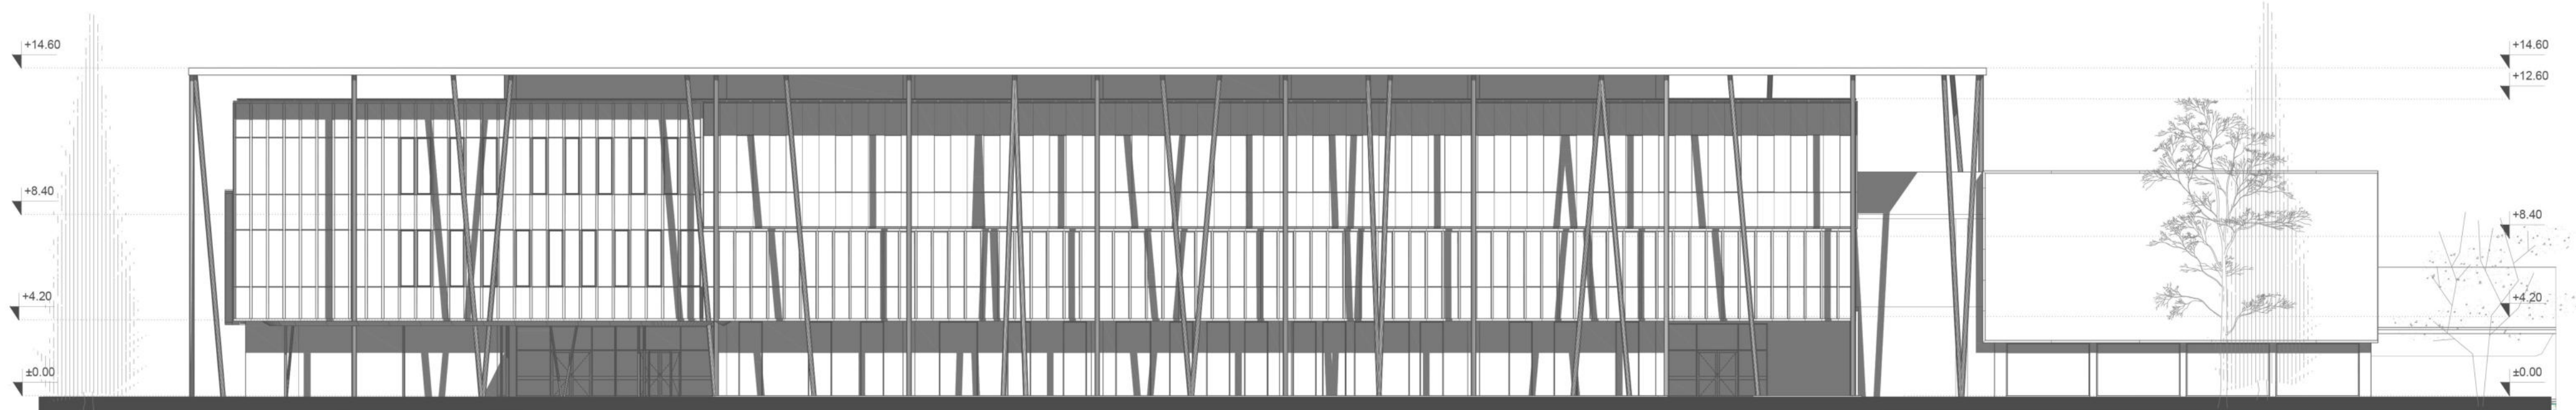


SJEVERNA FASADA R=1:200

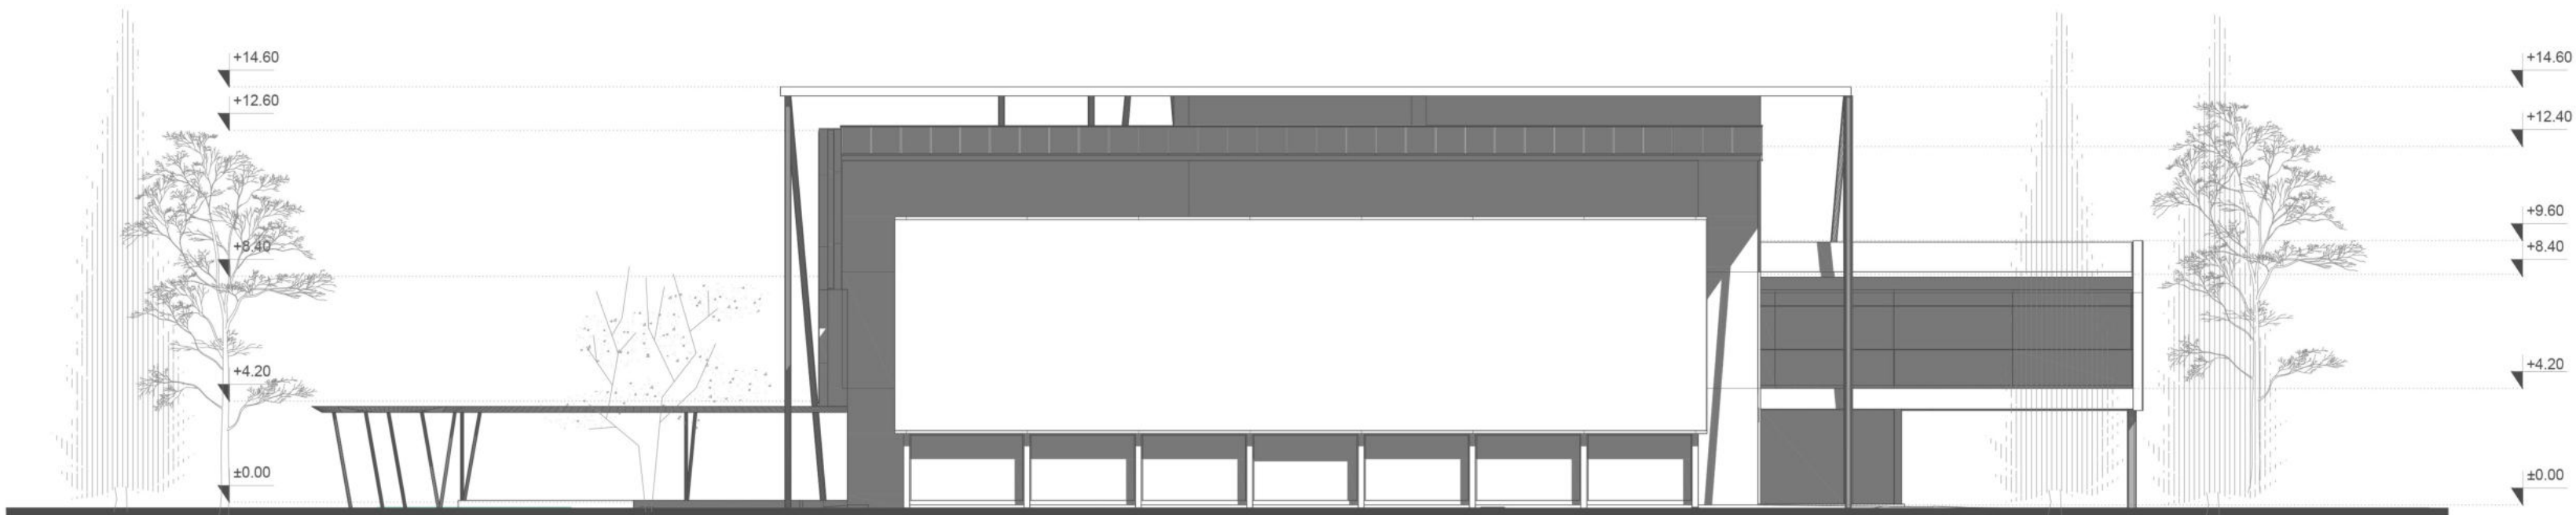


ZAPADNA FASADA R=1:200


II FAZA

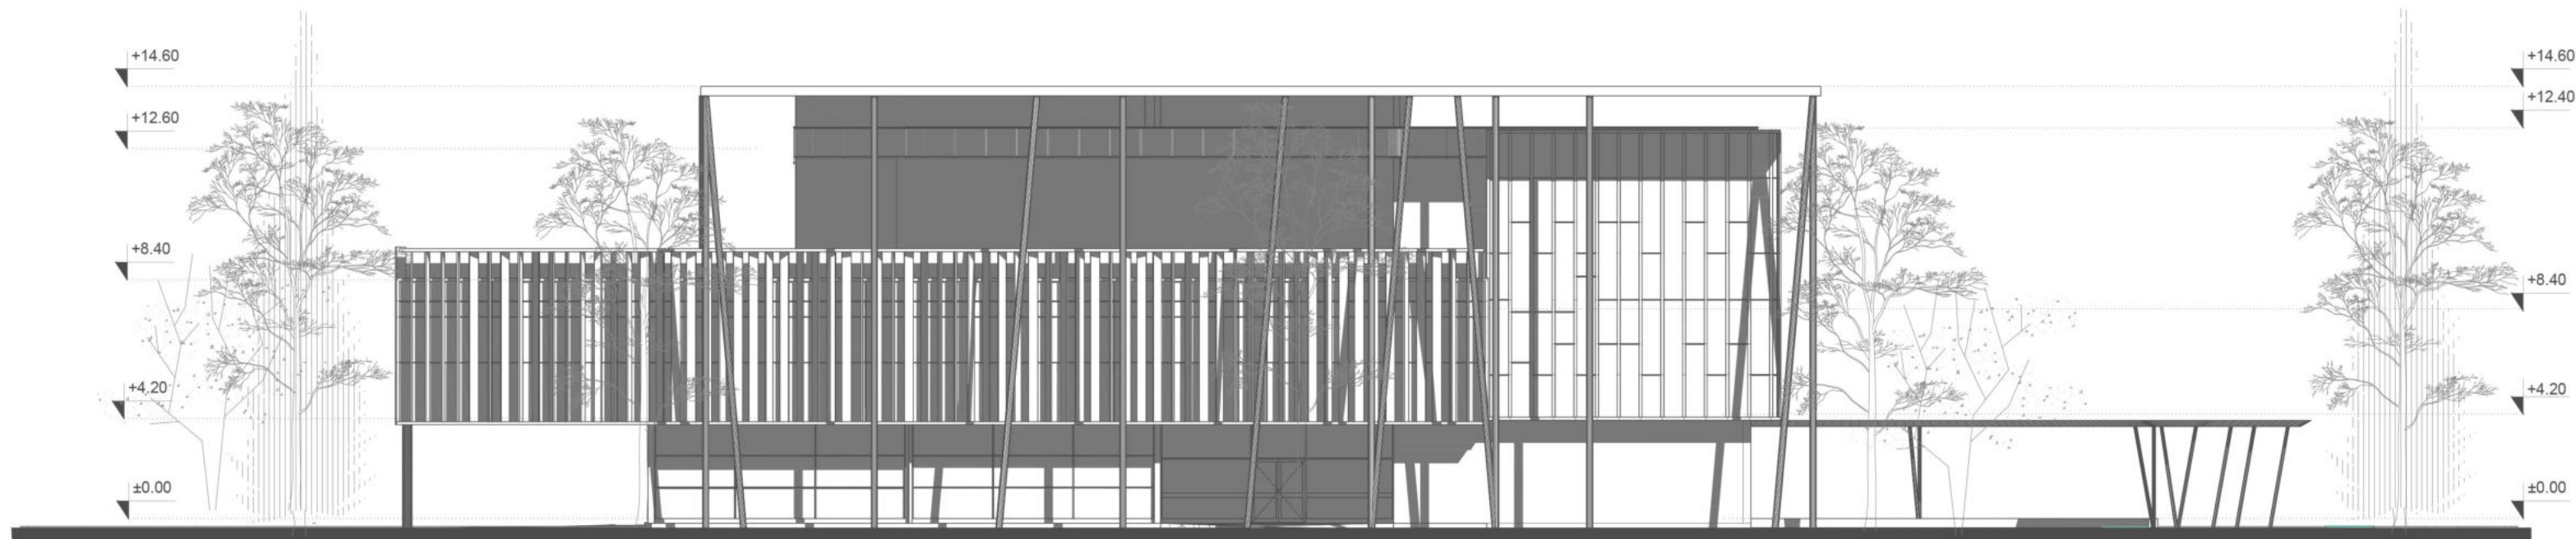


ISTOČNA FASADA R=1:200

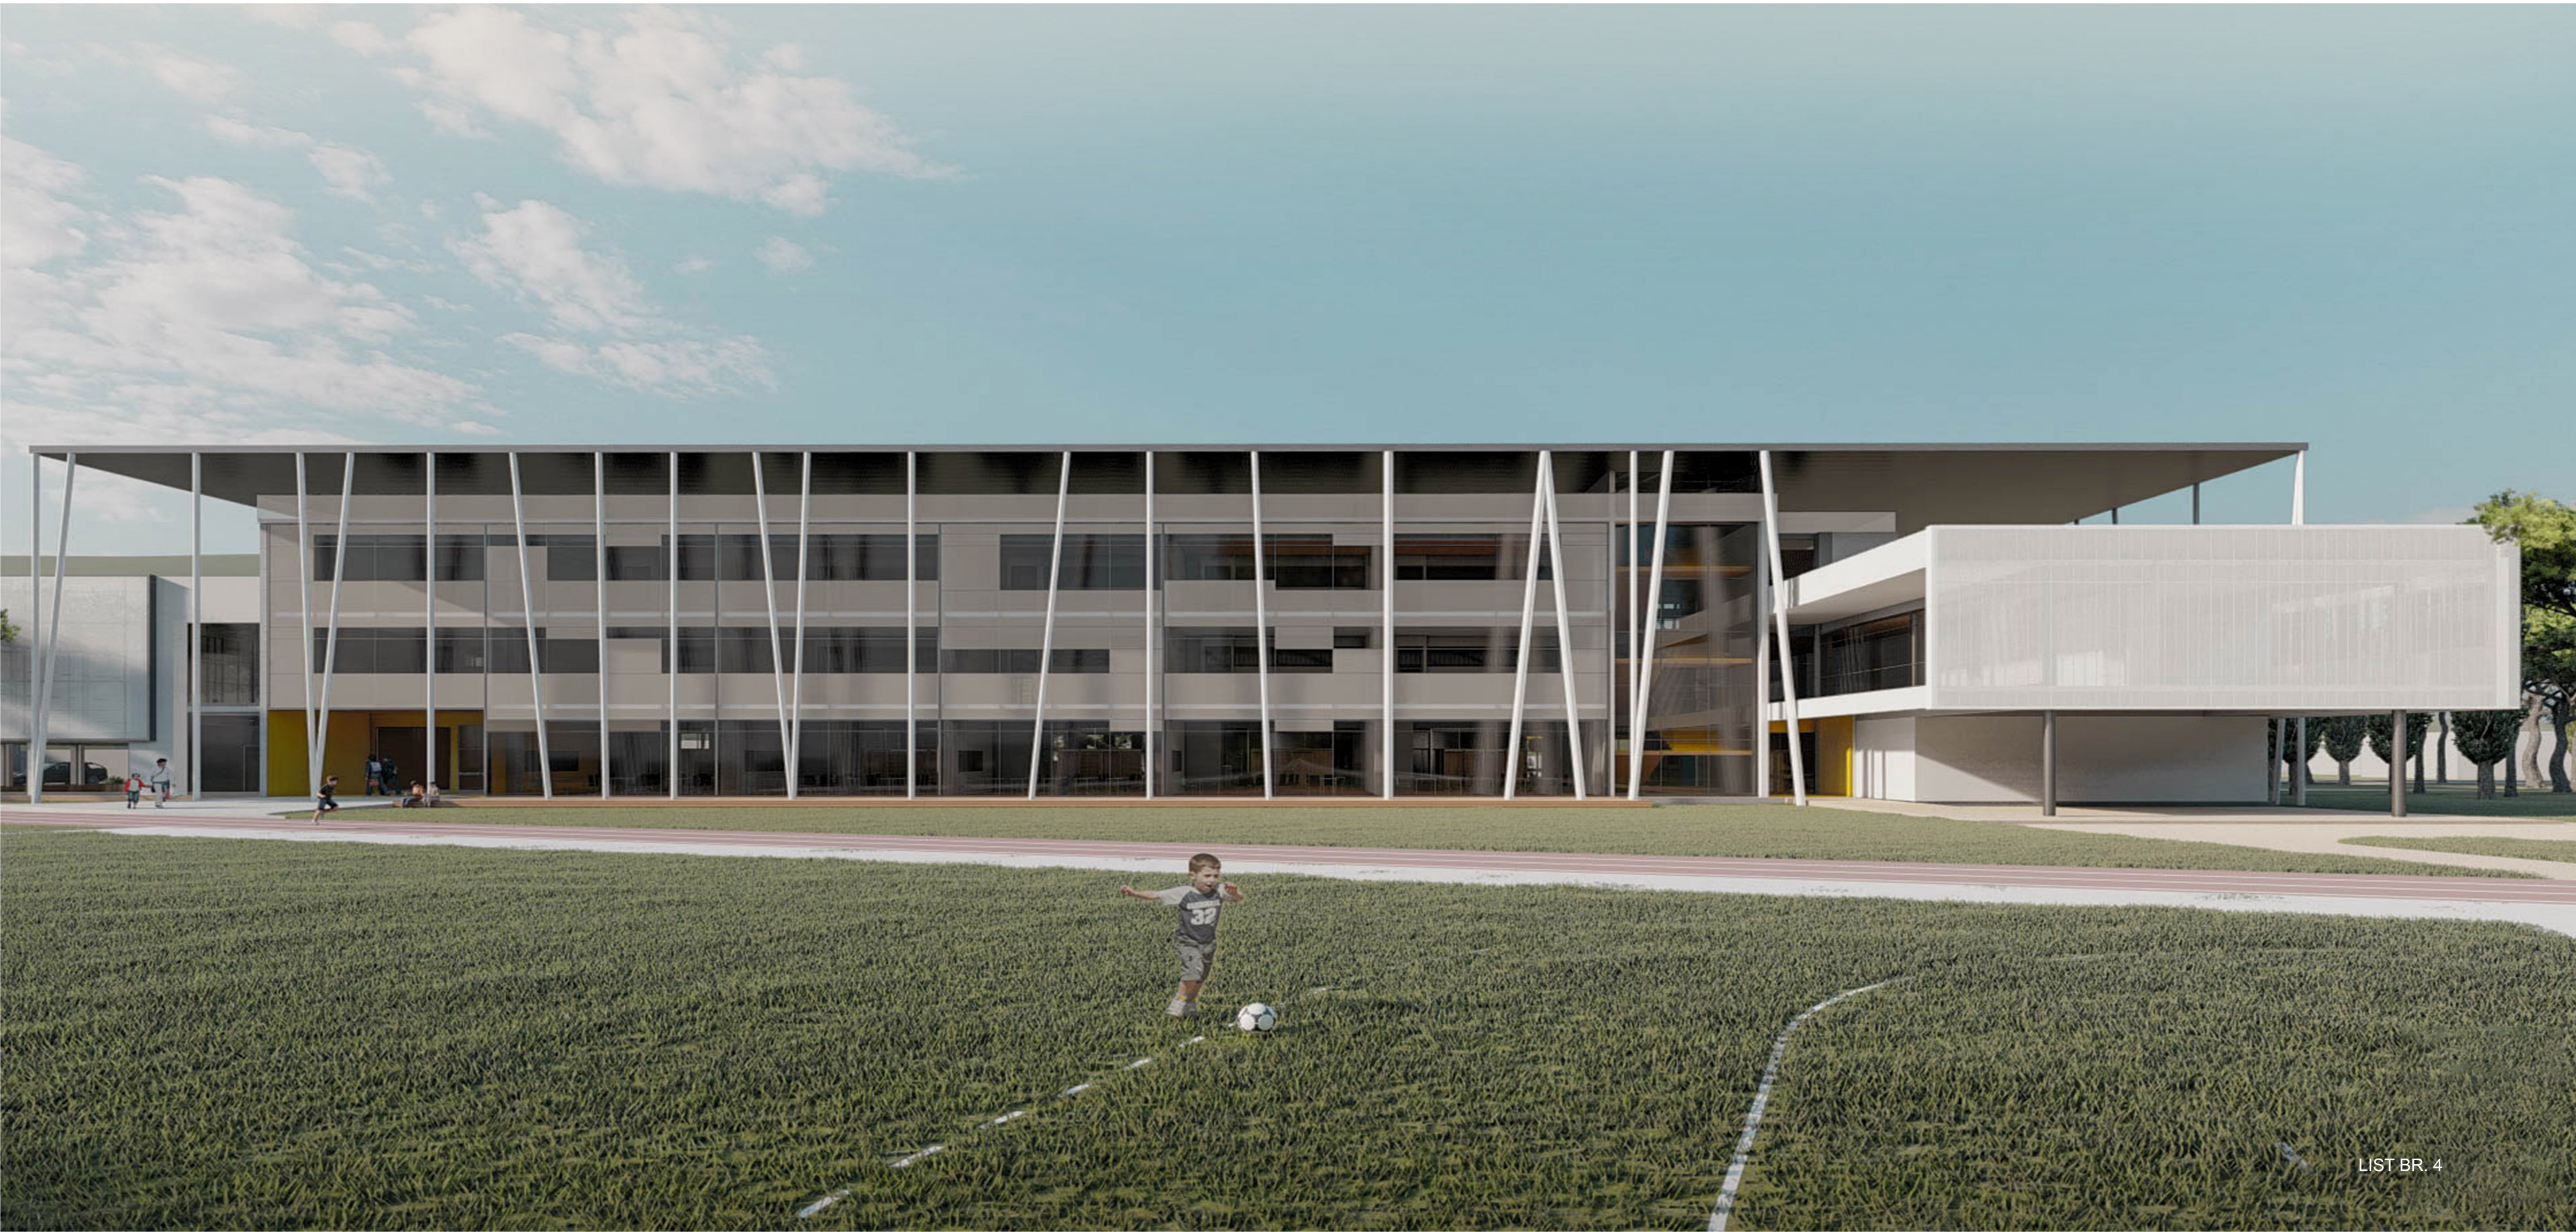

II FAZA

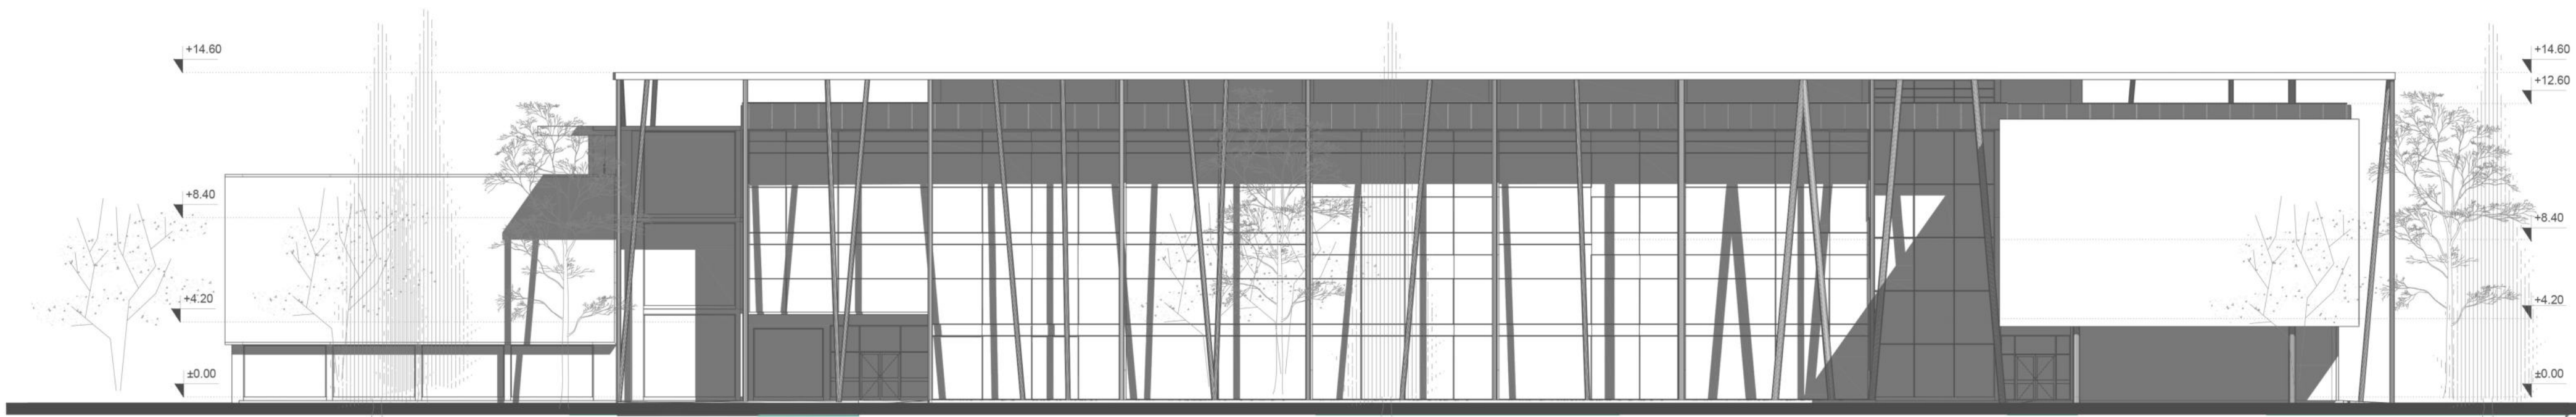


JUŽNA FASADA R=1:200

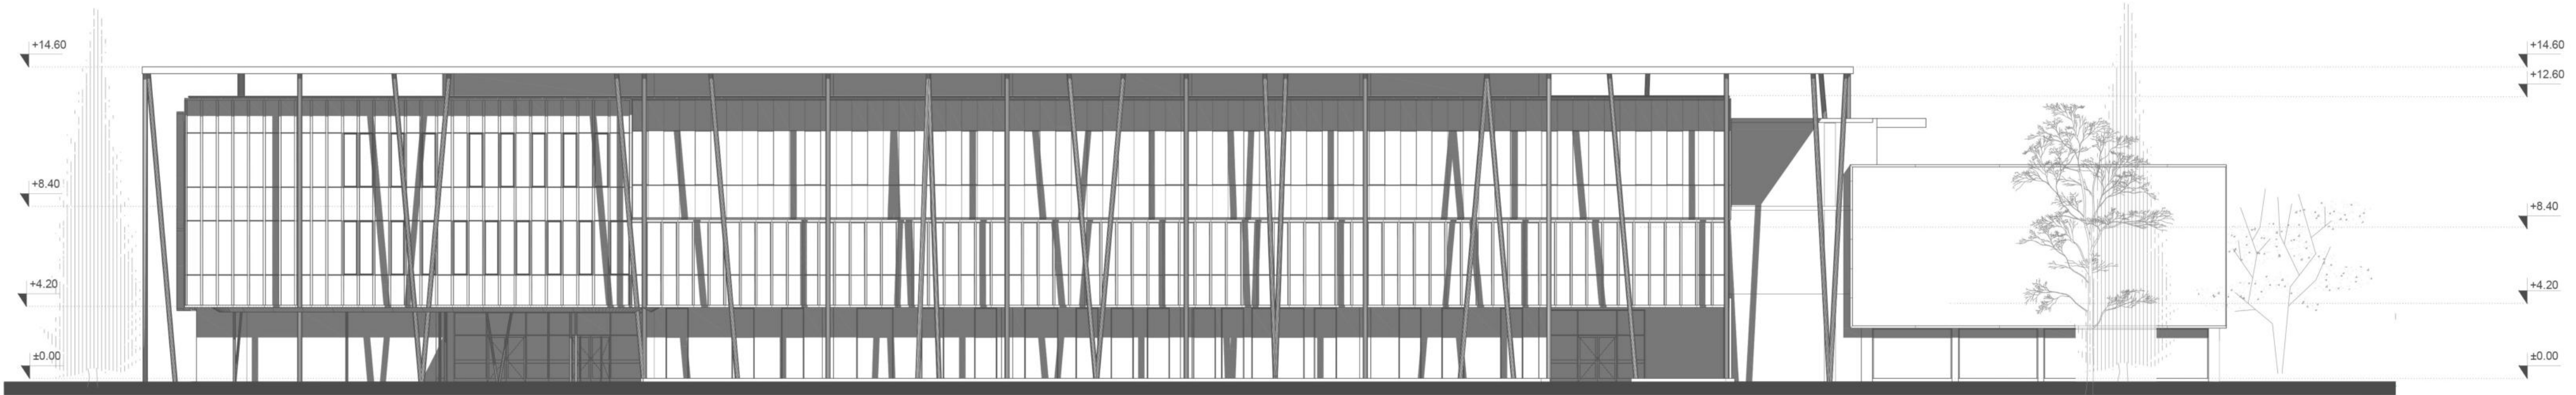

SJEVERNA FASADA R=1:200



ZAPADNA FASADA R=1:200

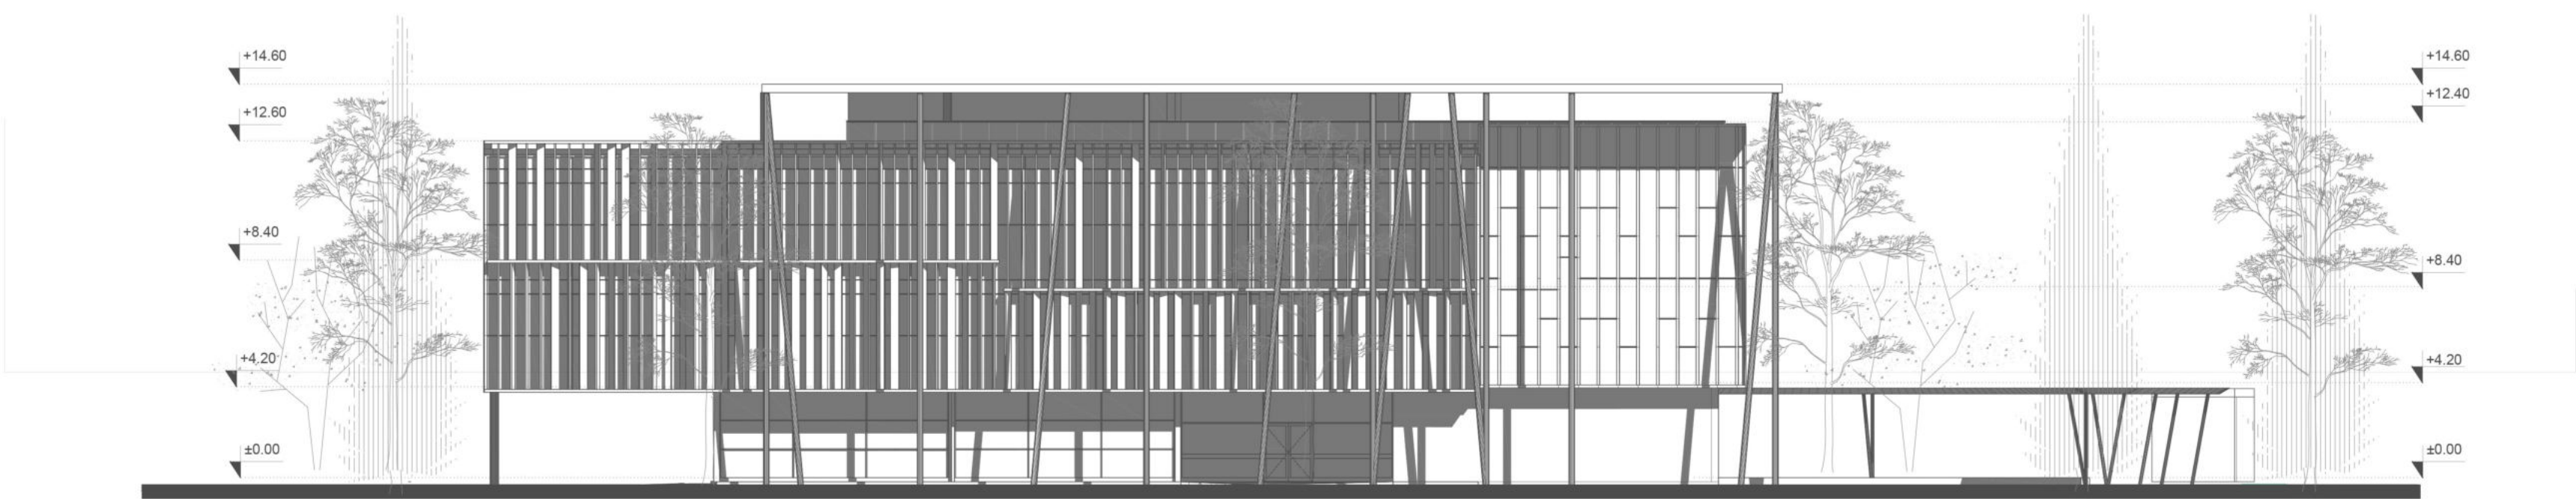

ISTOČNA FASADA R=1:200





JUGOISTOČNI IZLED I FAZA



JUGOISTOČNI IZLED II FAZA



SJEVEROZAPADNI IZGLED I FAZA




SJEVEROZAPADNI IZGLED II FAZA



ENTERIJER HOLA



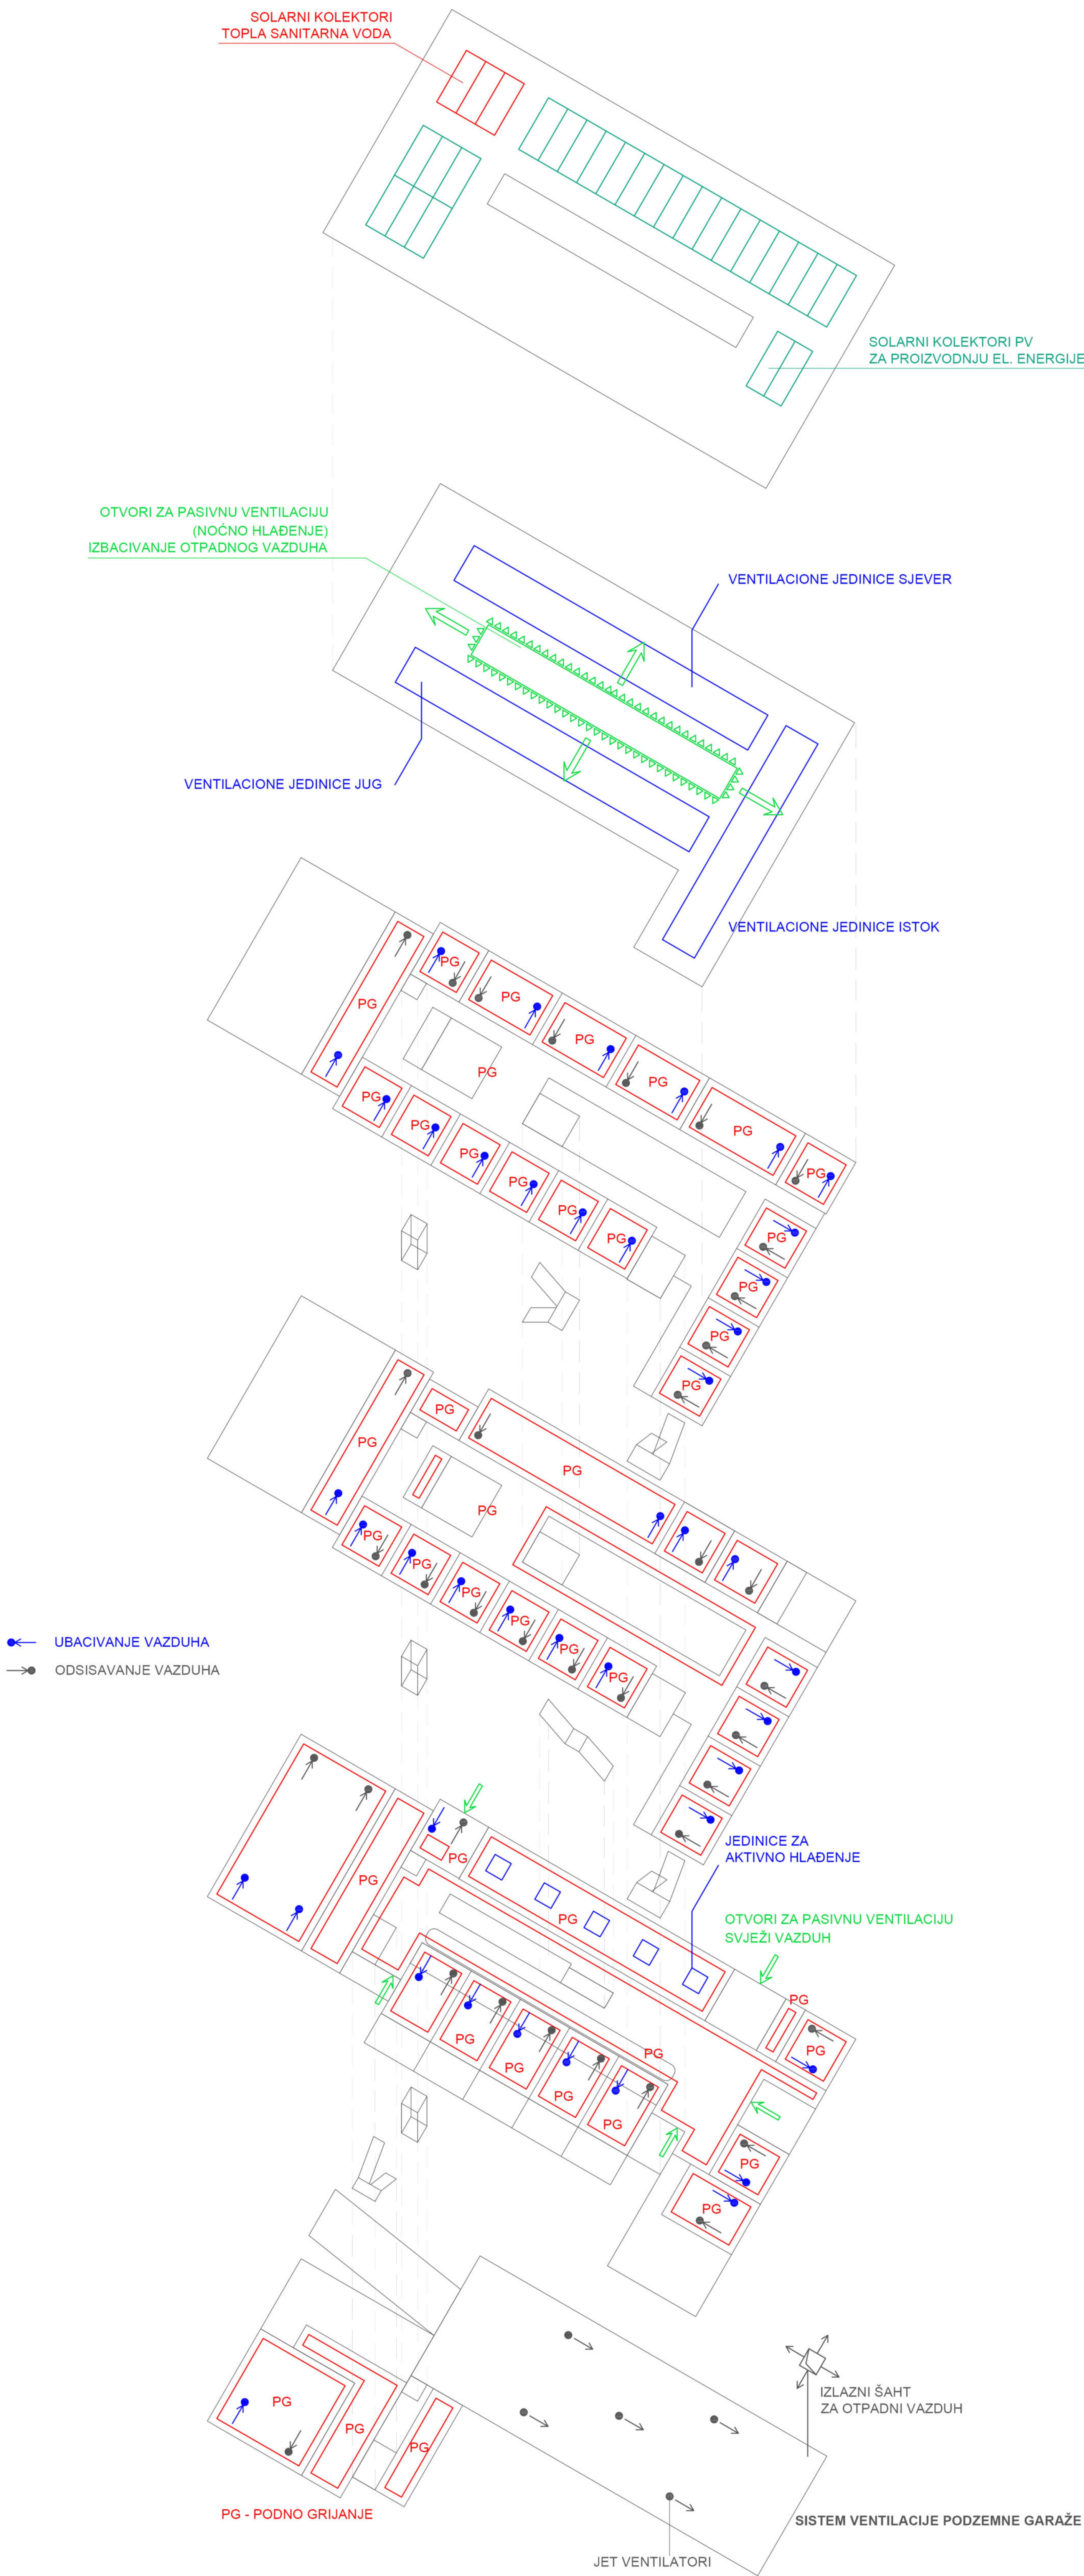

AKSONOMETRIJSKI PRIKAZ KONCEPTA TERMOTEHNIČKIH INSTALACIJA