



Crna Gora
Ministarstvo prostornog planiranja,
urbanizma i državne imovine

Adresa: IV Proleterske brigade broj 19
81000 Podgorica, Crna Gora
Tel: +382 20 446 200
Tel: +382 20 446 339

Broj: 06-333/24-15657/6

Podgorica, 25.12.2024. godine

ILIJA ROGAČ

PODGORICA
Studentska b.b.

Dostavljaju se urbanističko-tehnički uslovi broj 06-333/24-15657/6 od 25.12.2024. godine, za izradu tehničke dokumentacije za izgradnju objekata u okviru površina za stanovanje velike gustine, na urbanističkim parcelama UP 147, UP 147', UP 148 i UP 148', u zahvatu Detaljnog urbanističkog plana "Naselje 1. maj" („Službeni list Crne Gore – opštinski propisi", br.09/20), u Podgorici.

MINISTAR
Slaven Radunović



Dostavljeno:

- Podnosiocu zahtjeva
- U spise predmeta
- Direkciji za inspekcijski nadzor
- a/a

Saglasna:

Marina Izgarević Pavićević, državna sekretarka

Odobrio:

Boško Todorović, v.d. generalnog direktora

Direktorata za građevinarstvo

Obradila:

Olja Femić, samostalna savjetnica I

Femić

URBANISTIČKO - TEHNIČKI USLOVI

1.	Broj: 06-333/24-15657/6 Podgorica, 25.12.2024. godine	 Crna Gora Ministarstvo prostornog planiranja, urbanizma i državne imovine
2.	Ministarstvo prostornog planiranja, urbanizma i državne imovine na osnovu člana 74 Zakona o planiranju prostora i izgradnji objekata ("Službeni list Crne Gore", br. 64/17, 44/18, 63/18, 82/20, 86/22, 04/23) i podnijetog zahtjeva Rogač Ilije iz Podgorice, izdaje:	
3.	URBANISTIČKO-TEHNIČKE USLOVE za izradu tehničke dokumentacije	
4.	za izgradnju objekata u okviru površina za stanovanje velike gustine, na urbanističkim parcelama UP 147, UP 147', UP 148 i UP 148', u zahvatu Detaljnog urbanističkog plana "Naselje 1. maj" („Službeni list Crne Gore – opštinski propisi", br.09/20), u Podgorici.	
5.	PODNOŠILAC ZAHTEVA:	ILIJA ROGAČ iz Podgorice
6.	POSTOJEĆE STANJE Predmetna lokacija je neizgrađena.	
7.	PLANIRANO STANJE	
7.1.	Namjena parcele odnosno lokacije Urbanistička parcela UP 147, koja se nalazi u zahvatu DUP-a "Naselje 1. maj", sastoji se od dijelova kat.parcela br. 1604/2 i 1607/4 KO Podgorica I i namjene je površine za stanovanje velike gustine. Urbanistička parcela UP 147', koja se nalazi u zahvatu DUP-a "Naselje 1. maj", sastoji se od dijelova kat.parcela br. 1604/3, 1608/2 i 1607/5 KO Podgorica I i namjene je površine za stanovanje velike gustine. Urbanistička parcela UP 148, koja se nalazi u zahvatu DUP-a "Naselje 1. maj", sastoji se od dijelova kat.parcela br. 1604/4 i 1608/3 KO Podgorica I i namjene je površine za stanovanje velike gustine. Urbanistička parcela UP 148', koja se nalazi u zahvatu DUP-a "Naselje 1. maj", sastoji se od dijelova kat.parcela br. 1604/5, 1608/4 i 1607/6 KO Podgorica I i namjene je površine za stanovanje velike gustine. Stanovanje veće gustine predviđeno je u zonama planiranim za "kolektivno stanovanje".	

	Na površinama za stanovanje mogu se dozvoliti i prodavnice i zanatske radnje koje ni na koji način ne ometaju osnovnu namjenu i koje služe svakodnevnom potrebama stanovnika područja, poslovne djelatnosti koje se mogu obavljati u stanovima, kao i ugostiteljski objekti i manji objekti za smještaj, objekti za upravu, vjerski objekti, objekti za kulturu, zdravstvo i sport i ostali objekti društvenih djelatnosti koji služe potrebama stanovnika područja. Pri tome se preporučuje 15 m² zelenih površina za stanovanje na urbanističkoj parceli. Od toga 30% može se predvidjeti na terasama objekata. Spratnost objekta U grafičkim prilogima je definisana visina objekata kroz datu maksimalnu spratnost objekta. Spratnost je definisana kao maksimalna uz odgovarajuću spratnu visinu, ali se u skladu sa potrebama investitora mogu graditi objekti nešto manje spratne visine, prilagođene potrebama i zahtjevima korisnika. Takođe, u grafičkim prilogima je definisan i horizontalni gabarit objekta na nivou prizemlja objekata. Planom se ostavlja mogućnost da se iznad prizemnih prostora formira nadstrešnica ili erkeri u širini od 1.5-2.0 metara radi zaštite od atmosferskih padavina i osunčanja pješačkih površina, ulaza i prizemnih prostora. Svi potrebni urbanistički parametri obračunavaju se u skladu sa "Pravilnikom o bližem sadržaju i formi planskog dokumenta, kriterijumima namjene površina, elementima urbanističke regulacije i jedinstvenim grafičkim simbolima" („Sl. list CG, br.24/10 i 33/14“) i Crnogorskim standardom MEST EN 15221-6. Procedure izrade tehničko-investicione dokumentacije, kao i samo građenje, mora se sprovoditi u svemu prema važećoj zakonskoj regulativi.
7.2.	Pravila parcelacije Urbanistička parcela može obuhvatati i više katastarskih parcela, a može se formirati i od dijela konkretne parcele (slučajevi dijeljenja postojeće parcele u cilju omogućavanja izgradnje novog objekta), uz poštovanje kriterijuma direktne pristupačnosti sa javne komunikacije. Parcele dobijene preparcelacijom su geodetski definisane u grafičkom prilogu 05 Plan parcelacije. Ukoliko, na postojećim granicama parcela dođe do neslaganja između zvaničnog katastra i plana, mjerodavan je zvanični katastar. Članom 13 Pravilnika o načinu izrade, razmjeri i bližoj sadržini tehničke dokumentacije („Službeni list Crne Gore“, br.44/18), propisano je da tehnička dokumentacija sadrži elaborat parcelacije po planskom dokumentu.
7.3.	Građevinska i regulaciona linija, odnos prema susjednim parcelama <u>Građevinska linija</u> Građevinska linija se utvrđuje ovim planom u odnosu na regulacionu liniju i osovinu saobraćajnice a predstavlja liniju na kojoj se gradi objekat. <u>Podzemna građevinska linija</u> Podzemna građevinska linija predstavlja liniju na kojoj se grade podzemni objekti a koji izlaze iz osnovnog gabarita zgrade. <u>Visinska regulacija</u>

	Visinske regulacije definisane su označenom spratnošću na svim objektima gdje se jedan nivo računa u prosječnoj vrijednosti od 3m. Regulacija i nivelacija objekata i površina su nametnute, u najvećem dijelu zahvata, postojećim, naslijeđenim stanjem. Novoplanirani objekti su vezani za osovine saobraćajnica koje su definisane neophodnim elementima za prenošenje na teren, ili za postojeće objekte. Planom su date orijentacione visinske kote saobraćajnica kroz visine u Tjemenima saobraćajnica. Ove visinske kote treba provjeriti kroz geodetsko snimanje svake ulice i lokacije, jer su planom date na osnovu raspoloživih podataka iz geodetske podloga, tako da ih je neophodno provjeriti kod svakog konkretnog objekta. Nove kolektivne stambene zgrade su dimenzija od 15x30; 15x36 do 15x45, spratnosti od P+P+2+Pk, Po+Pv+4+M i maksimalno do Po+Pv+5+M uz bulevare i na uglovima kolektivnih stambenih objekata, uz mogućnost izdizanja kote ulaza i kote poda prizemlja do 120 cm. Visinska regulacija je predodređena značajem ovog prostora, postojećim stanjem i uspostavljenim odnosima susjednih objekata kao i saobraćajnica. Kod novih i samostojećih objekata visine moraju biti usklađene sa opštom slikom naselja, nesmetanim vizurama i ekonomičnošću gradnje. Visina pojedinih etaža objekata zavisi od namjene objekta i etaže. - Kod kolektivnih stambenih objekata, stambene etaže su visine 3.0-3.50 m. - Kod kolektivnih stambenih objekata sa djelatnostima, stambene etaže su visine 3.0-3.50 m, a poslovni prostori: - podruma 2.80-3.50 m, - prizemlja 3.50-4.50 m, - visokog prizemlja 4.50-5.50 m, - spratova 3.0-3.50 m. - kod poslovnih objekata visine etaža zavise od namjene i kreću se od 3.50-5.50 m. Prilikom izrade tehničke dokumentacije poštovati : •Pravilnik o načinu izrade i sadržini tehničke dokumentacije za građenje objekta („Službeni list Crne Gore“, br. 44/18, 43/19). •Pravilnik o načinu obračuna površine i zapremine zgrade („Službeni list Crne Gore“, br. 60/18). Objekat projektovati u duhu sa tehničkim propisima, normativima i standardima za projektovanje ove vrste objekata.
8.	PREPORUKE ZA SMANJENJE UTICAJA I ZAŠTITU OD ZEMLJOTRESA, KAO I DRUGE USLOVE ZA ZAŠTITU OD ELEMENTARNIH NEPOGODA I TEHNIČKO-TEHNOLOŠKIH I DRUGIH NESREĆA Tehničkom dokumentacijom predvidjeti mjere zaštite od požara shodno propisima za ovu vrstu objekata. U cilju zaštite od elementarnih nepogoda postupiti u skladu sa Zakonom o zaštiti i spašavanju (»Službeni list CG«,

br.13/07, 05/08, 86/09 i 32/11 i 54/16) i Pravilnikom o mjerama zaštite od elementarnih nepogoda (»Službeni list RCG«, br.8/93) i Zakonu o zapaljivim tečnostima i gasovima (»Službeni list CG«, br.26/10 i 48/15).

Shodno članu 9 Zakona o zaštiti i zdravlju na radu („Službeni list CG“, br.34/14), pri izradi tehničke dokumentacije projektant koji u skladu sa propisima o uređenju prostora i izgradnji objekata izrađuje tehničku dokumentaciju za izgradnju, rekonstrukciju ili adaptaciju objekta, namijenjene za radne i pomoćne prostorije i objekte gdje se tehnološki proces obavlja na otvorenom prostoru, dužan je da predvidjeti propisane mjere zaštite na radu u skladu sa tehnološkim projektnim zadatkom. Pri izgradnji, rekonstrukciji ili rušenju objekta potrebno je izraditi Elaborat o uređenju gradilišta u skladu sa aktom nadležnog ministarstva shodno članu 10 Zakona o zaštiti i zdravlju na radu.

U cilju obezbjeđenja zaštite od požara primjeniti mjere propisane sljedećim zakonima i propisima:

- Zakon o zaštiti i spašavanju („Službeni list CG“, br.13/07, 05/08, 86/09 i 32/11) Pravilnici:

- Pravilnik o tehničkim normativima za hidrantsku mrežu za gašenje požara („Službeni list SFRJ br.30/91)

- Pravilnik o tehničkim normativima za pristupne puteve, okretnice i uređene platee za vatrogasna vozila u blizini objekata povećanog rizika od požara („Službeni list SFRJ“, br.8/95)

- Pravilnik o tehničkim normativima za zaštitu visokih objekata od požara („Službeni list SFRJ“, br.7/84)

- Pravilnik o tehničkim normativima za zaštitu skladišta od požara i eksplozija („Službeni list SFRJ“, br.24/87)

- Pravilnik o izgradnji postrojenja za zapaljive tečnosti i o uskladištenju i pretakanju zapaljivih tečnosti („Službeni list SFRJ“, br.20/71, 23/71)

- Pravilnik o izgradnji stanica za snabdijevanje gorivom motornih vozila i o uskladištenju i pretakanju goriva („Službeni list SFRJ“, br.27/71)

- Pravilnik o izgradnji postrojenja za tečni naftni gas i o uskladištenju i pretakanju tečnog naftnog gasa („Službeni list SFRJ“, br.24/71, 26/71)

Mjere zaštite na radu

Shodno članu 7 Zakona o zaštiti na radu („Službeni list RCG“, br. 79/04, 26/10, 73/10, 40/11), pri izradi tehničke dokumentacije predvidjeti propisane mjere zaštite na radu u skladu sa tehnološkim projektnim zadatkom.

Uslovi i mjere zaštite od elementarnih nepogoda i tehničko-tehnoloških nesreća

Uslovi za zaštitu od elementarnih i drugih nepogoda

Mjere zaštite od elementarnih nepogoda obuhvataju preventivne mjere kojima se spriječava ili ublažava dejstvo elementarnih nepogoda. Smjernice za zaštitu su definisane u Nacionalnoj strategiji za vanredne situacije te nacionalnom i opštinskom planu zaštite i spašavanja.

Elementarne nepogode mogu biti:

- Prirodne nepogode (zemljotres, požari, klizanje tla, poplave, orkanski vetrovi, snježne lavine i nanosi i dr.);
- Nepogode izazvane djelovanjem čovjeka (nesolidna gradnja, havarije industrijskih postrojenja, požari velikih razmera, eksplozije i dr.);
- ili drugi oblik opšte opasnosti (tehničko-tehnološke katastrofe, kontaminacija, i dr.)

Štete izazvane elementarnim nepogodama u Crnoj Gori su veoma velike (materijalna dobra i gubici ljudskih života). Naročito su izražene štete od zemljotresa, požara, poplava, klizišta i jakih vjetrova.

Kako su štete od elementarnih nepogoda po karakteru slične ratnim katastrofama, ciljevi i mjere zaštite su djelimično identični.

Uslovi za zaštitu od požara

Širenje požarnih oluja na izgrađenim dijelovima sprječava se zaštitnim koridorima zelenila.

Preventivna mjera zaštite od požara je postavljanje objekata na što većem međusobnom rastojanju kako bi se sprečilo prenošenje požara a što je ovim planom i predviđeno.

Takođe, obavezno je planirati i obezbediti prilaz vatrogasnih vozila objektu.

Izgrađeni dijelovi razmatranog prostora moraju biti opremljeni funkcionalnom hidrantskom mrežom koja će omogućiti efikasnu zaštitu, odnosno gašenje nastalih požara.

Planirani objekti moraju biti pokriveni spoljnom hidrantskom mrežom regulisanom na nivou kompleksa u skladu sa Pravilnikom o tehničkim normativima za hidrantsku mrežu i gašenje požar („Službeni list CG“, broj 30/91).

U cilju zaštite od požara postupiti u skladu sa Zakonom o zaštiti i spašavanju ("Sl.list CG br.13/07, 05/08, 86/09 i 32/11).

Prilikom izrade investiciono-tehničke dokumentacije obavezno je uraditi Elaborat zaštite od požara, planove zaštite i spašavanja a na šta je potrebo pribaviti odgovarajuća mišljenja i saglasnosti u skladu sa Zakonom o zaštiti i spašavanju ("Sl.list CG br.13/07, 05/08, 86/09 i 32/11).

Uslovi i mjere za zaštitu od zemljotresa

- Objekti moraju biti izgrađeni prema važećim propisima za građenje u seizmičkim područjima.

- Mjere zaštite od seizmičkih razaranja obuhvataju sve preporuke za planiranje i projektovanje koje su iznesene u planu, a odnose se na planiranje i funkcionalni zoning, planiranje i projektovanje infrastrukturnih sistema, lociranje i fundiranje, tj izgradnju objekata. Ove mjere su u skladu sa rezultatima i preporukama "Elaborata o seizmološkim podlogama i seizmičkoj mikroneonizaciji područja Crne Gore". Pored toga, na predmetnom području obavezno je sprovođenje inženjersko - geoloških, seizmičkih i geofizičkih ispitivanja terena na kome će se graditi novi objekti.

Klimatski uslovi

Za gradsku zonu karakterističan je slabije modifikovan maritimni uticaj Jadranskog mora. Specifične mikroklimatske karakteristike su u području

	grada, gdje je znatno veći antropogeni uticaj industrije na aerozagađenje, kao i ukupne urbane morfologije na vazдушna strujanja, vlažnost, osunčanje, toplotno zračenje i dr. - srednja godišnja temperatura je 15,5° C. Prosječna relativna vlažnost vazduha iznosi 63,6%. - srednja godišnja suma osunčanja iznosi 2465 časova; - gornji tok oblačnosti ima prosječnu vrijednost od 5,2 desetine neba; - srednji godišnji prosjek padavina u Podgorici iznosi 169mm; - najveću učestalost javljanja ima sjeverni vjetar.
9.	USLOVI I MJERE ZAŠTITE ŽIVOTNE SREDINE Koncepcija optimalnog korišćenja prostora, koja treba da je rezultat svakog planskog dokumenta u osnovi predstavlja akt zaštite životne sredine. Naime, životna sredina se štiti kroz korištenje na adekvatan način i pod odgovarajućim uslovima. Ovim planom se daje cjelovito rješenje organizacije prostora i infrastrukturnog opremanja i time stvaraju uslovi za zaštitu i unapređenje kvaliteta životne sredine kroz planski, kontrolisan razvoj područja. U zahvatu plana nijesu predviđene namjene ili aktivnosti koje ugrožavaju životnu. Prostorno rješenje Plana rađeno je na osnovu principa očuvanja životne sredine. Za osnovne zahtjeve sa ovog stanovišta uzeti su: • da se voda, zemljište i vazduh liše svakog zagađenja uvođenjem adekvatne infrastrukture, a da aktivnosti na prostoru Plana ne ugrožavaju životnu sredinu • da intenzitet korištenja bude u realnim okvirima • da se postigne optimalan odnos izgrađenog i slobodnog prostora • da se postigne potrebna količina zelenila za optimalnu zaštitu vazduha • da se izvrši zaštita frekventnih koridora saobraćaja • da se za prostor precizno definiše nadležnost i vlasništvo Prilikom odobravanja intervencije u prostoru stručne službe opštine treba da se rukovode sljedećim: • Planirane intervencije u zahvatu plana treba da budu bezbjedne sa aspekta zagađenja životne sredine • Poštovati sve propise i parametre date u planu, naročito principe ozelenjavanja prostora • Regulisati otpadne vode na adekvatan način da se eliminiše svako potencijalno zagađenje • Površinske otpadne vode organizovano prikupljati putem atmosferske kanalizacije • Ukupna izgradnja na području plana treba da bude realizovana prema standardima koji obezbeđuju smanjenje ukupne potrošnje energije i upotrebu obnovljivih izvora energije. Standarde za izgradnju treba temeljiti na Evropskoj direktivi o energetske svojstvima E 2002/91/EC (16.12.2002.)

	Tehničkom dokumentacijom predvidjeti uslove i mjere za zaštitu životne sredine u skladu sa odredbama Zakona o procjeni uticaja na životnu sredinu („Službeni list CG“, br.75/18) i Zakonom za zaštitu prirode („Službeni list CG“, br.54/16 i 18/19) na osnovu urađene procjene uticaja na životnu sredinu. Akt Agencije za zaštitu životne sredine, broj 03-D-4496/2 od 06.12.2024. godine.
10.	USLOVI ZA PEJZAŽNO OBLIKOVANJE Opšti uslovi za pejzažno uređenje • Svaki objekat (arhitektonski, građevinski, saobraćajni) tj. urbanistička parcela, treba da ima projekat pejzažnog uređenja • Obavezno uvođenje krovnog i vertikalnog zelenila za objekte koji ne mogu da obezbijede zadate min. procenete ozelenjenosti • U toku izrade projektne dokumenacije obavezna je prethodna inventarizacija, taksacija i valorizacija postojećeg zelenila (dendrometrijske karakteristike, vitalnost, dekorativnost, predlog mjera njege) u cilju maksimalnog očuvanja i uklapanja postojećeg vitalnog i funkcionalnog zelenila u nova urbanistička rješenja • Postojeće i planirano zelenilo mora biti prikazano u tehničkoj dokumentaciji u okviru uređenja terena • Postojeće zelenilo očuvano u vidu masiva i pojedinačnih reprezentativna stabala, treba da čini okosnicu zelenog fonda budućih projektnih rješenja • Predvidjeti zaštitu postojećeg vitalnog i funkcionalnog zelenila tokom građevinskih radova postavljanjem zaštitnih ograda • Na mjestim gdje nije moguće uklapanje i zadržavanje kvalitetnog zelenila, planirati presađivanje (kod vrsta koje podnose presađivanje) • U slučajevima gdje kvalitetno i vrijedno zelenilo nije moguće presaditi, dispoziciju objekata na UP prilagoditi postojećem vrijednom zelenilu • Tokom građevinskih radova, površinski sloj zemlje lagerovati i koristiti ga za nasipanje površina predviđenih za ozelenjavanje • Koristiti reprezentativne, visokodekorativne autohtone biljne vrste i egzote otporne na uslove sredine, rasadnički odnjegovane u kontejnerima • Izbjegavati invazivne biljne vrste • Karakteristike sadnica drveća za ozelenjavanje: - min. visina sadnice od 2,5 - 3 m - min. obim stabla na 1m visine od 12 - 14 cm Prijedlog vrsta za ozelenjavanje na nivou plana: Četinarsko drveće: <i>Cupressus sempervirens</i> var. <i>pyramidalis</i>, <i>Cupressus arizonica</i> 'Glauc', <i>Pinus pinea</i>, <i>Cedrus deodara</i>, <i>Cedrus atlantica</i> 'Glauc', <i>Cupressocyparis leylandii</i>, <i>Ginkgo biloba</i>. Listopadno drveće: <i>Quercus trojana</i>, <i>Q. pubescens</i>, <i>Celtis australis</i>, <i>Albizia julibrissin</i>, <i>Platanus acerifolia</i>, <i>Tilia cordata</i>, <i>Tilia argentea</i>, <i>Acer pseudoplatanus</i>, <i>Acer platanoides</i>, <i>Aesculus hippocastanum</i>, <i>Fraxinus americana</i>, <i>Lagerstroemia indica</i>, <i>Liriodendron tulipifera</i>, <i>Cercis siliquastrum</i>, <i>Melia azedarach</i>, <i>Prunus pisardii</i>, <i>Prunus serulata</i>, <i>Salix alba</i>, <i>S. Matsudana</i>, <i>Populus tremula</i>.

	Zimzeleno drveće: <i>Quercus ilex</i>, <i>Olea europaea</i>, <i>Ligustrum japonicum</i>, <i>Magnolia grandiflora</i>. Žbunaste vrste: <i>Arbutus unedo</i>, <i>Callistemon citrinus</i>, <i>Laurus nobilis</i>, <i>Ligustrum ovalifolium</i>, <i>Nerium oleander</i>, <i>Pittosporum tobira</i>, <i>Pyracantha coccinea</i>, <i>Prunus laurocerassus</i>, <i>Berberis thunbergii</i> 'Atropurpurea', <i>Forsythia suspense</i>, <i>Spirea</i> sp., <i>Buxus sempervirens</i>, <i>Cotoneaster dammeri</i>, <i>Viburnum tinus</i>, <i>Yucca</i> sp. Puzavice: <i>Hedera helix</i> 'Variegata', <i>Lonicera caprifolia</i>, <i>L. implexa</i>, <i>Rhyncospermum jasminoides</i>, <i>Tecoma radicans</i>, <i>Wisteria sinensis</i>, <i>Parthenocissus tricuspidata</i>, <i>P. quinquefolia</i>. Perene: <i>Lavandula spicata</i>, <i>Rosmarinus officinalis</i>, <i>Santolina viridis</i>, <i>Santolina chamaecyparissus</i>, <i>Hydrangea hortensis</i>.
11.	USLOVI I MJERE ZAŠTITE NEPOKRETNIH KULTURNIH DOBARA I NJIHOVE ZAŠTIĆENE OKOLINE Na prostoru obuhvata Plana nema staništa zaštićenih biljnih i životinjskih vrsta niti registrovanih nepokretnih kulturnih dobara, tj. prostora sa karakterističnim interakcijama čovjeka i prirode, a koji su evidentirani kao kulturno-istorijski objekat, kulturno-istorijska cjelina, lokalitet ili područje. Takođe, nema ni dobara sa potencijalnim kulturnim vrijednostima za koje je pokrenuta inicijativa za zaštitu odnosno pokrenut postupak prethodne zaštite. Ukoliko se prilikom izvođenja građevinskih i zemljanih radova bilo koje vrste na području zahvata naiđe na nalazište ili nalaze arheološkog značenja, prema članu 87 i članu 88 Zakona o zaštiti kulturnih dobara ("Službeni list Crne Gore", br. 49/10, 40/11, 44/17 i 18/19) pravno ili fizičko lice koje neposredno izvodi radove, dužno je prekinuti radove i o nalazu bez odgađanja obavijestiti Ministarstvo kulture i Upravu za zaštitu kulturnih dobara radi utvrđivanja daljeg postupka.
12.	USLOVI ZA LICA SMANJENE POKRETLJIVOSTI I LICA SA INVALIDITETOM Potrebno je obezbjediti prilaz i upotrebu objekta licima koja se otežano kreću ili se koriste invalidskim kolicima, u skladu sa članom 71 Zakona o planiranju prostora i izgradnji objekata ("Službeni list Crne Gore", br. 64/17, 44/18, 63/18, 82/20) i u skladu sa Pravilnikom o bližim uslovima i načinu prilagođavanja objekata za pristup i kretanje lica smanjene pokretljivosti i lica sa invaliditetom ("Službeni list Crne Gore", br. 48/13 i 44/15). Kretanje lica sa invaliditetom omogućiti projektovanjem oborenih ivičnjaka na mjestu pješačkih prelaza, kao i povezivanje rampi viših i nižih prostora, obezbjeđenjem dovoljne širine bezbjednih nagiba i odgovarajućom obradom površina.
13.	USLOVI ZA POSTAVLJANJE I GRADNJU POMOĆNIH OBJEKATA /
14.	USLOVI ZA OBJEKTE KOJI MOGU UTICATI NA BEZBJEDNOST VAZDUŠNOG SAOBRAĆAJA

	/
15.	USLOVI ZA OBJEKTE KOJI MOGU UTICATI NA PROMJENE U VODNOM REŽIMU
	Prilikom izrade tehničke dokumentacije poštovati Zakon o vodama („Službeni list Republike Crne Gore“, br. 27/07 i „Službeni list Crne Gore“, br. 73/10, 32/11, 47/11, 48/15, 52/16, 55/16, 02/17, 80/17 i 84/18).
16.	MOGUĆNOST FAZNOG GRAĐENJA OBJEKTA
	/
17.	USLOVI ZA PRIKLJUČENJE NA INFRASTRUKTURU
17.1	Uslovi priključenja na elektroenergetsku infrastrukturu
	Prilikom izrade tehničke dokumentacije potrebno je poštovati sljedeće preporuke EPCG: • Tehnička preporuka za priključke potrošača na niskonaponsku mrežu TP-2 (II dopunjeno izdanje) • Tehnička preporuka – Tipizacija mjernih mjesta • Uputstvo i tehnički uslovi za izbor i ugradnju ograničavača strujnog opterećenja • Tehnička preporuka TP-1b - Distributivna transformatorska stanica DTS – EPCG 10/0.4 kV Grafički prilog br.10 „Plan elektroenergetske infrastrukture“.
17.2	Uslovi priključenja na vodovodnu i kanalizacionu infrastrukturu
	Instalacije vodovoda i kanalizacije projektovati u svemu prema važećim propisima i normativima za tu vrstu objekata, a priključiti ih na gradsku distributivnu mrežu prema uslovima DOO „Vodovod i kanalizacija“ – Podgorica. Grafički prilog br.10 „Plan hidrotehničke infrastrukture“. Akt Vodovod i kanalizacija d.o.o. Podgorica, broj UPI-02-041/24-8250/2 od 11.12.2024. godine.
17.3	Uslovi priključenja na saobraćajnu infrastrukturu
	Objekat priključiti na javnu saobraćajnicu u skladu sa saobraćajnom mrežom datom u planu. Grafički prilog 08 „Plan saobraćajne infrastrukture“. Akt Sekretarijata za saobraćaj - Glavni grad Podgorica, broj UPI 11-341/24-2987 od 23.12.2024. godine.
17.4	Ostali infrastrukturni uslovi
	Telekomunikaciona mreža Prilikom izrade tehničke dokumentacije elektronske komunikac. infrastrukt. poštovati: - Zakon o elektronskim komunikacijama („Sl list CG“, br.40/13) - Pravilnik o širini zaštitnih zona i vrsti radio koridora u kojima nije dopušteno planiranje i gradnja drugih objekata („Sl list CG“, br.33/14)

	- Pravilnik o tehničkim i drugim uslovima za priključenje, izgradnju i korišćenje elektronske komunikacione mreže, elektronske komunikacione infrastrukture i povezivanje opreme i objekata ("SI list CG", br.41/15) - Pravilnik o uslovima za planiranje, izgradnju, održavanje i korišćenje pojedinih vrsta elektronskih komunikacionih mreža, elektronske komunikacione infrastrukture i povezane opreme ("SI list CG", br.59/15) - Pravilnik o zajedničkom korišćenju elektronske komunikacione infrastrukture i povezane opreme ("SI list CG", br.52/14) <u>Agencija za telekomunikacije i poštansku djelatnost</u> upućuje na primjenu: - sajt na kome se nalaze relevantni propisi u skladu sa kojim se obavlja izrada tehničke dokumentacije http:// www.ekip.me/regulativa/; - sajt na kome Agencija objavljuje podatke o postojećem stanju elektronske komunikacione infrastrukture http://ekinfrastuktura.ekip.me/ekip.me kao i - adresu web portala http://ekinfrastuktura.ekip.me/ekip/login.jsp preko koga sve zainteresovane strane od Agencije za telekomunikacije i poštansku djelatnost mogu da zatraže otvaranje korisničkog naloga, kako bi pristupili georeferenciranoj bazi podataka elektronske komunikacione infrastrukture.
18.	POTREBA IZRADE GEODETSKIH, GEOLOŠKIH (GEOTEHNIČKIH, INŽENJERSKO-GEOLOŠKIH, HIDROGEOLOŠKIH, GEOMEHANIČKIH I SEIZMIČKIH) PODLOGA, KAO I VRŠENJA GEOTEHNIČKIH ISTRAŽNIH RADOVA I DRUGIH ISPITIVANJA Topografija Teren u zahvatu plana je većim dijelom u blagom nagibu od Cetinjskog bulevara prema rijeci Morači, sa terasastim padinama i strmom obalom prema rijeci Morači. Inženjersko - geološke karakteristike Prema karti podobnosti terena za urbanizaciju, (1:5.000) rađenoj za potrebe Revizije GUP-a ravni prostor terase svrstan je u I i II kategoriju, tj. terene bez ograničenja i sa neznatnim ograničenjima za urbanizaciju. Geološku građu ovog terena čine šljunkovi i pjeskovi neravnomjernog granulometrijskog sastava i promjenljivog stepena vezivnosti. Nekad su to posve nevezani sedimenti, a nekad pravi konglomerati, praktično nestišljivi, koji se drže u vertikalnim odsjecima i u podkapinama i svodovima. Navedene litološke strukture karakteriše dobra vodopropustljivost, a dubina izdani podzemne vode svuda je veća od 4 m, od nivoa terena. Nosivost terena kreće se od 300-500 kN/m² za I kategoriju, 120-170 kN/m² za II kategoriju i 50-100 kN/m² za III kategoriju >10.000 Kn/M². Zbog neizraženih nagiba, čitav prostor terase spada u kategoriju stabilnih terena. Seizmičke karakteristike Sa makroseizmičkog stanovišta Podgorica se nalazi u okviru prostora sa vrlo izraženom seizmičkom aktivnošću. Prema Seizmološkoj karti SFRJ, u razmjeri 1:100.000, gradsko područje je obuhvaćeno 8^o MCS skale, kao maksimalnog

intenziteta očekivanog zemljotresa za povratni period od 100 godina, sa verovatnoćom 63 %.

Parametri, seizmičnosti se odnose na tri karakteristična modela terena - konglomeratisane terase, tj. za model C1 gdje je debljina sedimenata površinskog sloja (do podine) manja od 35 m, - model C2 gdje je ta debljina veća od 35 m.

Dobijeni parametri su sljedeći:

Za I i II kategoriju terena:

- koeficijent seizmičnosti K_s 0,079 - 0,090
- koeficijent dinamičnosti K_d 1,00 > K_d > 0,47
- ubrzanje tla $Q_{max}(q)$ 0,288 - 0,360
- intenzitet u I (MCS) IX^o MCS

Hidrološke karakteristike

Rijeke Morača i Ribnica koje predstavljaju glavne vodotoke od interesa za grad, odlikuju se dubokim koritom kanjonskog tipa sa obalama visokim od 15 (Ribnica) do 18 m (Morača). Njihove vode karakteriše izražena erozivna aktivnost, što se manifestuje postojanjem niza potkapina različitih dimenzija. Ovaj fenomen doprinosi specifičnom izgledu i atraktivnosti riječnih korita, ali, istovremeno, nameće potrebu pažljivog tretmana podlokanih odsjeka, obzirom na latentno prisutnu opasnost urušavanja njihovih najisturenijih djelova.

U toku ljeta drastično opada proticaj kod svih rijeka, a u izrazito sušnim godinama većina tokova, pa čak i Morača, presušuje u donjem toku.

Područje DUP-a "Naselje 1. maj" potpada u vodopropusne terene koje sa pukotinskom i kaveroznom poroznošću predstavljaju krečnjačke površi. Padavine ubrzo poniru duž pukotina, tako da je površinski sloj bezvodan.

Ocjena prirodnih uslova

Sa aspekta prirodnih uslova, ovo područje ima niz povoljnosti za izgradnju i urbanizaciju.

Ravan teren, nizak nivo podzemnih voda kao i dobra stabilnost terena su karakteristike koje idu u prilog gradnje.

Klimatski uslovi su, kao i na cijeloj teritoriji grada, povoljni za gradnju tokom cijele godine. Pri izgradnji, odnosno planiranju objekata treba voditi računa o nepovoljnim uslovima vjetra, sunca i kiše.

Objekat mora biti izgrađen prema važećim propisima za građenje u seizmičkim područjima.

Za potrebe proračuna koristiti podatke Zavoda za hidrometeorologiju o klimatskim i hidrometeorološkim karakteristikama u zoni predmetne lokacije.

Prije izrade tehničke dokumentacije shodno Zakonu o geološkim istraživanjima ("Sl.list RCG", br.28/93, 42/94, 26/07 i "Sl.list CG", br. 28/11) i Pravilniku o sadržaju projekta geoloških istraživanja ("Sl.list CG", br. 68/23) izraditi:

- Elaborat o geofizičkim istraživanjima tla i
- Elaborat o inženjersko-geološkim karakteristikama tla.

19.	POTREBA IZRADE URBANISTIČKOG PROJEKTA				
	/				
20.	ZA ZGRADE URBANISTIČKO-TEHNIČKI USLOVI SADRŽE I URBANISTIČKE PARAMETRE				
	Oznaka urbanističke parcele	147	147'	148	148'
	Površina urbanističke parcele	1207 m2	861 m2	1357 m2	1119 m2
	Površina pod objektom	646 m2	409 m2	730 m2	534 m2
	Max.spratnost objekta	P+4+M	P+4+M	P+4+M	P+4+M
	Namjena	površine za SVG – stanovanje velike gustine	površine za SVG – stanovanje velike gustine	površine za SVG – stanovanje velike gustine	površine za SVG – stanovanje velike gustine
Parametri za parkiranje odnosno garažiranje vozila					
U skladu sa postavkama PUP-a Podgorica, za svaki stan je neophodno izgraditi 1.1 parking mjesto, pa da bi se taj odnos obezbijedio mora svaki investitor stambenih objekata da obezbijedi i izgradi 1.1 garažno mjesto za jedan izgrađeni stan. Neophodne parkinge treba izgraditi u okviru pripadajuće urbanističke parcele, u neposrednoj blizini lokacije, u stambenom bloku ili izgradnjom otvorenih parkinga ili podzemnih garaža ispod svog objekta, bloka ili učešćem u zajedničkoj gradnji garaža ili parkinga. Prema PUP-u, broj potrebnih parking mjesta je normiran na 1.1 parking po stanu. Visina garaža je minimum 3.5 m od kote poda prizemlja do poda garaže u skladu sa propisima koji to preciziraju. U skladu sa propisima za izgradnju podzemnih javnih garaža, treba predvidjeti sva obezbjeđenja od štetnih uticaja, isparenja i zaštitu od požara. Odvodnjavanje ulica treba riješiti sa atmosferskom kanalizacijom. Sve saobraćajnice kao i pješačke staze treba da budu opremljene odgovarajućom rasvjetom. Ulice treba opremiti odgovarajućom horizontalnom i vertikalnom signalizacijom.					
Smjernice za oblikovanje i materijalizaciju, posebno u odnosu na ambijentalna svojstva područja					
Rješavanjem zahtjeva korisnika za gradnjom novih ili intervencijama na postojećim objektima, uz striktnu kontrolu tehničke dokumentacije i realizacije, doprinijeće unaprijedjenju arhitektonskih i likovnih vrijednosti samih objekata, a samim tim i ukupne slike naselja i grada. Raščišćavanjem pomoćnih i raznih drugih objekata u unutrašnjosti tkiva, dobiće se slobodni prostori za ozelenjavanje i uređenje, nezavisno od karaktera vlasništva nad zemljištem. Arhitektonski volumeni objekata moraju biti pažljivo projektovani sa ciljem dobijanja homogene slike naselja i grada.					

Fasade (vrsta materijala):

- U izgradnji objekata treba koristiti elemente tradicionalne arhitekture tog podneblja ukomponovane na savremen način, prirodne materijale i dr.
- Fasade objekata su predviđeni od kvalitetnog i trajnog materijala i kvalitetno izvedeni.

Krov:

- Za sve objekte su predviđeni kombinovani krovovi.
- Nagib krovnih ravni je oko 18°-26°. Krovni pokrivač je crijep, ćeramida, eternit, tegola kanadeze ili neki drugi kvalitetan materijal.

Ostavljena je mogućnost da se prizemlja kolektivnih stambenih objekata pretvore u poslovne prostore uz poštovanje važećih opštinskih propisa.

Enterijeri poslovnih prostora moraju biti u odgovarajućem odnosu sa objektom u kome se nalaze.

Izlozi treba da su u skladu sa susjednim izlozima i u skladu sa arhitekturom konkretnog objekta.

Komercijalni natpisi i panoi moraju biti realizovani na visokom likovnom nivou.

Urbana oprema mora biti projektovana, birana i koordinirana sa pažnjom, posebno u okviru prostora gdje se predviđa veće okupljanje.

Rasvjetu prostora kolskih i pešačkih komunikacija treba izvesti pažljivo odabranim rasvjetnim tijelima, sa dovoljnim osvetljajem za potrebe normalne funkcije prostora.

Visine objekata su date na grafičkim priložima kao spratnost objekata uz predpostavljen disciplinovan odnos korisnika, naročito kod novoplanirane gradnje, vodeći računa o susjednim objektima i opštoj slici naselja i grada.

Planirani objekti, zavisno od potreba i mogućnosti investitora, mogu se graditi etapno u fazama koje treba predvidjeti tehničkom dokumentacijom, uz odgovarajuće odobrenje urbanističke službe.

Gdje postoje tehničke mogućnosti, pored planiranih, ostavlja se mogućnost za korišćenje potkrovnih prostora u nepromijenjenom spolnjem gabaritu objekta.

Preporučuje se izrada prozorskih otvora i vrata od drveta bojeno natur ili u bijeloj boji, pri čemu posebnu pažnju posvetiti proporcijama otvora. Preporučujemo za prozorske otvore odnos širina/visina 1/1.5.

Dimenzije parcela su definisane na grafičkim priložima parcelacije i regulacije. Uglavnom, ukoliko je to bilo moguće, ispoštovana je postojeća, katastarska parcelacija.

Postojeće zelenilo na parcelama maksimalno sačuvati i oplemeniti. Ozelenjavanje vršiti autohtonim vrstama u skladu sa preporukama u prilogu pejzažne arhitekture.

Sve priključke raditi prema UTU iz plana i uslovima priključaka, dobijenim od nadležnih komunalnih organizacija.

Svi priključci telekomunikacione i električne mreže će se raditi podzemno.

Uslovi za unapređenje energetske efikasnosti

U procesu uspostavljanja održive potrošnje energije prioritet treba dati racionalnom planiranju potrošnje, tj. implementaciji mjera energetske efikasnosti u sve segmente energetskog sistema.

Održiva gradnja je svakako jedan od značajnijih segmenata održivog razvoja koji uključuje:

- Upotrebu građevinskih materijala koji nisu štetni po životnu sredinu;
- Energetsku efikasnost zgrada;
- Upravljanje otpadom nastalim prilikom izgradnje ili rušenja objekata.

Energetski i ekološki održivo graditeljstvo teži:

- Smanjenju gubitaka topline iz objekta poboljšanjem toplotne zaštite spoljnih elemenata i povoljnim odnosom osnove i volumena zgrade;
- Povećanju toplotnih dobitaka u objektu povoljnom orijentacijom zgrade i korišćenjem sunčeve energije;
- Korišćenju obnovljivih izvora energije u zgradama (sunce, vjetar, biomasa itd.);
- Povećanju energetske efikasnosti termoenergetskih sistema. U cilju racionalnog korišćenja energije treba iskoristiti sve mogućnosti smanjenja korišćenja energije u objektima. Pri izgradnji objekata koristiti savremene termoizolacione materijale, kako bi se smanjila potrošnja toplotne energije.
- Predvidjeti mogućnost korišćenja solarne energije.
- Kao sistem protiv pretjerane insolacije koristiti održive sisteme (zasjenu škurama, građevinskim elementima, zelenilom i sl.) kako bi se smanjila potrošnja energije za vještačku klimatizaciju.
- Pri proračunu koeficijenta prolaza topline objekata uzeti vrijednosti za 20-25% niže od maksimalnih dozvoljenih vrijednosti za ovu klimatsku zonu.
- Drvoredima i gustim zasadima smanjiti uticaj vjetra i obezbjediti neophodnu zasjenu u ljetnim mjesecima

Poboljšanjem toplotno izolacionih karakteristika zgrade moguće je postići smanjenje ukupnih gubitaka topline za prosječno 40 do 80%.

Kod gradnje novih objekata važno je već u fazi idejnog projekta u saradnji sa projektantom predvidjeti sve što je potrebno da se dobije kvalitetna i optimalna energetski efikasna zgrada.

Zato je potrebno:

- Analizirati lokaciju, orijentaciju i oblik objekta;
- Primjeniti visoki nivo toplotne izolacije kompletnog spoljnog omotača objekta i izbjegavati toplotne mostove. U cilju racionalnog korišćenja energije treba iskoristiti sve mogućnosti smanjenja korišćenja energije u objektima. Pri izgradnji objekata koristiti savremene termoizolacione materijale, kako bi se smanjila potrošnja toplotne energije.
- Iskoristiti toplotne dobitke od sunca i zaštititi se od pretjeranog osunčanja. Kao sistem protiv preterane insolacije koristiti održive sisteme (zasjenu škurama, građevinskim elementima, zelenilom i sl.) kako bi se smanjila potrošnja energije za vještačku klimatizaciju. Drvoredima i gustim zasadima smanjiti uticaj vjetra i obezbjediti neophodnu zasjenu u ljetnim mjesecima.
- Rashladno opterećenje treba smanjiti putem mjera projektovanja pasivnih kuća. To može uključiti izolovane površine, zaštitu od sunca putem npr. brisoleja, konzolne strukture, ozelenjene nadstrešnice ili njihove kombinacije.
- Pri proračunu koeficijenta prolaza topline objekata uzeti vrijednosti za 20-25% niže od maksimalnih dozvoljenih vrijednosti za ovu klimatsku zonu

	• Niskoenergetske tehnologije za grijanje i hlađenje se trebaju uzeti u obzir gdje god je to moguće. • Kad god je to moguće, višak toplote iz drugih procesa će se koristiti za pregrijavanje tople vode za hotel, vile i dr. • Održivost fotovoltaičnih ćelija treba ispitati u svrhu snabdjevanja niskonaponskom strujom za rasvjetu naselja, kao i druge mogućnosti, poput punjenja električnih vozila. Prilikom izrade tehničke dokumentacije poštovati Pravilnik o sadržaju elaborata energetske efikasnosti zgrada ("Službeni list CG", br.47/13).	
21.	DOSTAVLJENO: - Podnosiocu zahtjeva - Direktorat za inspekcijske poslove - U spise predmeta - a/a	
22.	OBRADIVAČI URBANISTIČKO-TEHNIČKIH USLOVA:	Nataša Đuknić <i>Symon</i> Olja Femić <i>Femić</i>
23.		DRŽAVNA SEKRETARKA Marina Izgarević Pavićević 
24.	PRILOZI	
	- Grafički prilozi iz planskog dokumenta - Kopija plana i List nepokretnosti - Akt Agencije za zaštitu životne sredine, broj 03-D-4496/2 od 06.12.2024. godine; - Akt Sekretarijata za saobraćaj - Glavni grad Podgorica, broj UPI 11-341/24-2987 od 23.12.2024. godine. - Akt Vodovod i kanalizacija d.o.o. Podgorica, broj UPI-02-041/24-8250/2 od 11.12.2024. godine.	



Crna Gora

AGENCIJA ZA ZAŠTITU ŽIVOTNE SREDINE

Pisarnica Ministarstvo prostornog planiranja,
urbanizma i državne imovine

Primljeno:	10.12.2024			
Org. jed.	10-333/24-15657/2	Rečni broj	Prilog	Vrijednost

SEKTOR ZA IZDAVANJE DOZVOLA I SAGLASNOSTI

Broj: 03-D-4496/1

Podgorica, 06.12.2024.godine

MINISTARSTVO PROSTORNOG PLANIRANJA, URBANIZMA I DRŽAVNE IMOVINE

Direktorat za građevinarstvo

Podgorica

Ul. IV Proleterske brigade br.19

VEZA: 03-D-4496/1 od 03.12.2024.godine

PREDMET: Odgovor na zahtjev u cilju izdavanja urbanističko-tehničkih uslova

Povodom vašeg zahtjeva, broj 06-333/24-15657/2, kojim ste tražili mišljenje o potrebi procjene uticaja na životnu sredinu za izgradnju objekta na urbanističkim parcelama UP 147, UP 147', UP 148 i UP 148', u zahvatu Detaljnog urbanističkog plana „Naselje 1. maj“ („Službeni list Crne Gore – opštinski propisi“, br. 09/20), Podgorica, a u cilju izdavanja urbanističko-tehničkih uslova Ilija Rogač Podgorice, obavještavamo vas sledeće

Uredbom o projektima za koje se vrši procjena uticaja na životnu sredinu („Službeni list Crne Gore“, br. 20/07, „Službeni list Crne Gore“, br. 47/13, 53/14 i 37/18), utvrđen je spisak projekata za koje je obavezna procjena uticaja na životnu sredinu i projekata za koje se može zahtijevati procjena uticaja.

Obzirom da se u konkretnom slučaju radi o izgradnji objekata namjene površine za stanovanje velike površine 646 m², 409 m², 730m² i 534 m², uvidom u spisak projekata pomenute Uredbe utvrđeno je da se predmetni projekat ne nalazi u spisku projekata koji su predviđeni Uredbom, te shodno navedenom smatramo da za navedeni projekat, **nije predviđeno sprovoditi postupak procjene uticaja na životnu sredinu.**



dr Milan Gazdić
DIREKTOR

**AGENCIJA ZA ZAŠTITU
ŽIVOTNE SREDINE
CRNE GORE**

IV Proleterske 19


81000 Podgorica, Crna Gora

tel.: +382 20 446 500

email: epamontenegro@gmail.com

www.epa.org.me



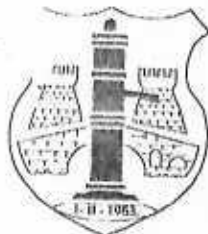

DRUŠTVO SA OGRANIČENOM ODGOVORNOŠĆU "VODOVOD I KANALIZACIJA"

81000 Podgorica, Ulica zetskih vladara bb

PIB: 02015641, PDV: 20/31-00109-1

Telefon: Kabinet (+382 20 440 300), Korisnički servis (+382 20 440 388)

E-mail: kabinet@vikpg.me, info@vikpg.me

Website: www.vikpg.me

Žiro računi:

NLB: 530-22-44

Lovćen banka: 565-2334-69

Prva banka CG: 535-9562-08

Hipotekarna banka: 520-9074-13

CKB: 510-8284-20, CKB: 510-1028-60

CRNA GORA

MINISTARSTVO PROSTORNOG PLANIRANJA,

URBANIZMA I DRŽAVNE IMOVINE

Urbanizma i državne imovine				
Primljeno: 11.12.2024				
Org. jed.	Jed. ras. znak	Redni broj	Prilog	Vrijednost
06-333/24	-15657/3			
PROSTORNOG PLANIRANJA				

Broj: UPI-02-041/24-8250/2

Podgorica, 11. 12. 2024.

161678, 3000-799/2024

DOO "Vodovod i kanalizacija" Podgorica postupajući po zahtjevu Ministarstva prostornog planiranja, urbanizma i državne imovine, na osnovu člana 74 Zakona o planiranju prostora i izgradnji objekata (Službeni list CG broj 64/17), člana 19 Odluke o javnom vodosnabdijevanju na teritoriji Glavnog grada (Službeni list CG – opštinski propisi br. 027/15 i 034/16), člana 10 Odluke o prikupljanju, prečišćavanju i ispuštanju otpadnih voda na teritoriji Glavnog grada (Službeni list CG – opštinski propisi br. 027/15) i člana 5 Odluke o prikupljanju i ispuštanju atmosferskih voda na teritoriji Glavnog grada (Službeni list CG – opštinski propisi br. 027/15) izdaje

TEHNIČKE USLOVE PRIKLJUČENJA NA GRADSKI VODOVOD I KANALIZACIJU

Na osnovu zahtjeva Ministarstva prostornog planiranja, urbanizma i državne imovine broj 06-333/24-15657/5 od 29.11.2024. godine, koji je kod nas evidentiran pod brojem UPI-02-041/24-8250/1 od 04.12.2024. godine, za izdavanje tehničkih uslova priključenja na gradski vodovod i kanalizaciju za izgradnju objekta stanovanja velike sa djelatnostima na UP 147, UP147', UP148 i UP148', u zahvatu DUP-a "Naselje 1. maj" (katastarske parcele: 1604, 1608 i 1607/1 KO Podgorica I) u Podgorici, investitora Rogač Ilije (prema nacrtu urbanističko-tehničkih uslova izdatom od strane Ministarstva prostornog planiranja, urbanizma i državne imovine), propisujemo sljedeće tehničke uslove priključenja na gradski vodovod i kanalizaciju. U prilogu dostavljamo situaciju sa ucrtanim postojećim hidrotehničkim instalacijama na predmetnoj lokaciji. Položaj prikazanih cjevovoda je ucrtan kao spoj osovina poklopaca šahtova, što ne odgovara stvarnom položaju cijevi, koji kod vodovoda može biti udaljen od osovine poklopca i par metara. Stvarni položaj mora se utvrditi uvidom u svaki šaht pojedinačno. Napominjemo da se u blizini lokacije može naići na priključne cjevovode za koje ovo Društvo ne posjeduje potrebne podatke o visinskom i horizontalnom položaju, jer prilikom izgradnje ovih cjevovoda nije urađen katastar instalacija, a na cjevovodu nijesu izvedeni vodovodni šahtovi, te u sadašnjem stanju nema mogućnosti da ih snimimo i ucrtamo njihov tačan položaj. U slučaju da priključne cijevi prolaze preko predmetne parcele, iste se moraju izmjestiti prije početka radova na objektu, a na osnovu zahtjeva investitora. Troškovi izmještanja padaju na teret investitora, a vodoinstalaterske radove izvodi isključivo "Vodovod i kanalizacija" d.o.o. Podgorica.

Predmetne parcele su neizgrađene. UTU-ima je planirana izgradnja objekata stanovanja velike gustine sa djelatnostima, spratnosti P+4+M, max površine osnove 646m² za UP147, 409m² za UP147', 730m² za UP148 i 534m² za UP148'.

DUP-om je planirana izgradnja saobraćajnice istočno od lokacije objekata, u sklopu koje je predviđena izgradnja vodovoda Ø200mm, fekalne kanalizacije Ø200mm i atmosferske kanalizacije Ø300mm. Takođe je planirana izgradnja ulice sjeverno od UP147, u sklopu koje je planirana izgradnja atmosferske kanalizacije Ø300mm i vodovoda Ø250mm i time spajanje u prsten vodovodne mreže oko predmetnih objekata. Situacija DUP-om planiranog stanja –

faza hidrotehnike je u prilogu urbanističko-tehničkih uslova. Za realizaciju ulične infrastrukture je nadležna Agencija za izgradnju i razvoj Podgorice d.o.o.

Predmetni objekti predstavljaju dio cjeline kompleksa stambeno-poslovnih objekata u okviru bloka DUP-a "Naselje 1. maj", te je neophodno da uskladite predmetni projekat sa projektom uređenja terena predmetnog kompleksa i projektnom dokumentacijom planiranih saobraćajnica. To je potrebno iz razloga usaglašavanja dinamike izgradnje neophodnog dijela planirane infrastrukture predmetnog DUP-a sa izgradnjom objekata.

U Ulici Marka Radovića, zapadno od predmetne lokacije, se nalazi duktilni vodovod DN500mm koji je tranzitni, služi za napajanje sekundarne vodovodne mreže i sa njega se ne dozvoljavaju individualni priključci. Ovaj vodovod ne smije biti ugrožen izgradnjom objekata i mora biti ostavljen koridor min 3m osovinski od cjevovoda, kako bi se omogućio nesmetan pristup specijalnim vozilima radi održavanja cjevovoda ili eventualne intervencije.

a) Vodovod:

Priključenje predmetnih objekata na gradsku vodovodnu mrežu moći će se obaviti nakon izgradnje planiranog vodovoda Ø200mm u ulici istočno od objekata, njegovog tehničkog prijema i predaje na upravljanje i održavanje ovom Društvu. Priključak ka objektima voditi isključivo javnom površinom.

U slučaju racionalne i tehnički logične potrošnje u vodovodnom sistemu biće obezbijedjen pritisak na mjestu priključenja oko 3bar, nakon izgradnje DUP-om planiranog vodovoda.

Za registrovanje utroška vode, potrebno je predvidjeti ugradnju vodomjera za svaku stambenu i poslovnu jedinicu posebno. Vodomjere predvidjeti u objektu - u zajedničkim prostorijama, stalno dostupnim za očitavanje, kontrolu i održavanje (poželjno jedan ormarić za jedan sprat). Obavezno je obezbijediti način odvođenja vode iz skloništa za vodomjere, koja se neminovno javlja na ovakvim mjestima.

Za registrovanje utroška vode cijelog objekta (svakog objekta posebno, odnosno svakog ulaza posebno), potrebno je ugraditi kontrolne vodomjere u šahtu ispred objekta, posebno za stambeni, posebno za poslovni dio objekta. Minimalne dimenzije svijetlog otvora šahta za vodomjer su 1.2x1.2x1.2 m (u koji se mogu smjestiti maksimalno 3 mala vodomjera), obavezno sa drenažom, penjalicama i poklopcem tako postavljenim da se pri silazu u šaht ne gazi po vodomjerima. Šaht treba da bude u posjedu podnosioca zahtjeva, 1 do 2m od ivice parcele gledajući iz pravca mjesta priključenja na ulični cjevovod.

Kod vodomjera Ø 50 mm i više obavezno se ispred vodomjera ugrađuje zatvarač, hvatač nečistoće, MDK komad, ravni komad za smirenje toka vode, a iza vodomjera ravni komad i zatvarač. Iza vodomjera na koji je spojena hidrantska mreža objekta ili sprinkler sistem za gašenje požara, obavezno se ugrađuje zaštitnik od povratnog toka (nepovratni ventil). Dužina ravnog dijela za smirenje toka ispred i iza vodomjera zavisi od profila vodomjera. Prilikom dimenzionisanja vodomjernog šahta voditi računa o dimenzijama komada koji se ugrađuju.

Projektom obavezno prikazati detalj vodomjernog šahta - vodoinstalaterski i građevinski, sa specifikacijom i pravim dimenzijama fazonskih komada i armatura da bi dokazali usvojene dimenzije, osnovu i presjek, kao i njegovu lokaciju na situaciji.

Svi vodomjeri koji se ugrađuju moraju biti klase C, sa mesinganim, horizontalnim kućištem, impulsnim mehanizmom i radio modulom za daljinsko očitavanje, sa magnetnim ventilom prije i propusnim ventilom poslije vodomjera, koji su prilagođeni usvojenom programu i opremi "Vodovod i kanalizacija" d.o.o. Podgorica. Vodomjeri moraju biti sa horizontalnom osovinom, baždareni i moraju imati važeću plombu Metrološkog zavoda Crne Gore sa oznakom ME.

Nije potrebno razdvajati protivpožarnu od ostale sanitarne vodovodne mreže, jer se protivpožarna voda vrlo rijetko troši, pa voda u cijevima dugo stoji te može biti sanitarno neispravna. Osim toga, kod razdvojenog sistema može se desiti da baš kad je potrebno, ustanovimo da nešto nije u redu sa tom granom vodovodne mreže. Kod zajedničkog sistema, dovoljan je jedan kontrolni vodomjer – kombinovani sa daljinskim očitavanjem. Ne dozvoljava se postavljanje hidrantskih priključaka za vatrogasna vozila na spoljnim zidovima objekata.

Ako uslovi zaštite od požara za predmetni objekat zahtijevaju automatski stabilnu instalaciju za gašenje požara – sprinkler instalaciju, za istu je potrebno predvidjeti minimalno redukovani rezervoar shodno klasi požarne opasnosti, a sve u skladu sa standardom MEST EN – 12845. Projektom unutrašnjih instalacija potrebno je predvidjeti kontinualnu dopunu rezervoara iz spoljašnje vodovodne mreže i prikazati njihovo povezivanje kao i način mjerenja potrošnje te vode. Potrebno je predvidjeti poseban vodomjer i za njega.

Za mjerenje utroška vode za zalivanje zelenih površina oko objekta, takođe je potrebno u šahu ispred objekta predvidjeti ugradnju vodomjera.

Vodoinstalaterske radove na izradi priključka, nabavci i ugradnji vodomjera izvodi **isključivo** "Vodovod i kanalizacija" d.o.o. Podgorica po zahtjevu korisnika. U slučaju nepoštovanja navedenog, odnosno bespravnog priključenja na vodovodnu mrežu, vodovodni priključak će biti ukinut i preduzete odgovarajuće zakonske mjere. Prilikom izvođenja pripremnih radova za ugradnju vodomjera, obavezno konsultovati nadležnu službu "Vodovod i kanalizacija" d.o.o. Podgorica, koja nabavlja i ugrađuje vodomjere.

Nakon sprovođenja postupka za dobijanje odobrenja za gradnju objekta i prijave gradnje nadležnom organu, potrebno je podnijeti zahtjev ovom društvu za dobijanje gradilišnog vodovodnog priključka, ukoliko za to bude uslova. Investitor, odnosno izvođač radova je dužan da obezbijedi uredno očitavanje vodomjera za gradilište ovlašćenom službeniku ovog društva. Ukoliko umjesto vlastitog gradilišnog priključka investor za građenje koristi vodu preko svog ili tuđeg registrovanog vodomjera za domaćinstvo, ili na neki drugi način, ta potrošnja će se posebno obračunati i mora da se reguliše prije dobijanja trajnog priključka. Da bi se stekli uslovi za dobijanje trajnog priključka, potrebno je da investor pribavi potvrdu da je objekat urađen prema revidovanoj projektnoj dokumentaciji, kao i potvrdu o izmirenim obavezama od Agencije za izgradnju i razvoj Podgorice d.o.o. i uz zahtjev za stalni priključak ih dostavi "Vodovod i kanalizacija" d.o.o. Podgorica. Uz zahtjev je potrebno dostaviti i spiskove sa svim potrebnim podacima o vlasnicima stambenih i poslovnih jedinica sa brojevima pripadajućih vodomjera i kupoprodajne ugovore. Do tada će sva utrošena voda biti fakturisana investitoru objekta. Takođe, napominjemo da će kontrolni vodomjeri, vodomjeri za zalivanje zelenih površina oko objekta i vodomjer za sprinkler sistem biti registrovani na investitora objekta, dok se ne dostavi zahtjev za preregistraciju na neko drugo lice (skupštinu stanara ili neko drugo lice).

b) Fekalna kanalizacija:

Gradski sistem kanalizacione mreže je separatni, tako da se ne dozvoljava upuštanje atmosferskih voda u fekalnu kanalizaciju i obrnuto.

Priključenje predmetnih objekata na gradsku fekalnu kanalizaciju moći će se obaviti nakon izgradnje DUP-om planiranog kolektora sa priključenjem na postojeći kolektor fekalne kanalizacije južno od UP 148', u revizionom oknu RO 5902, čije su kote i koordinate sljedeće:

RO5902

X = 4,699,776.61

Y = 6,602,392.78

KP = 40.45mn.m. (kota poklopca)

KDC DN250mm = 38.51mn.m. (kota dna cijevi)

Priključak, izvod iz objekata, izvesti od atestiranih PVC kanalizacionih cijevi za uličnu kanalizaciju (tjemene nosivosti ne manje od SN4) prečnika DN160 ili DN200 do uličnog revizionog okna. Kod ukrštanja sa vodovodom, kanalizaciona cijev mora da bude ispod vodovoda i to tako da je minimum 20 cm od tjemena kanalizacione cijevi do dna vodovodne cijevi. Kanalizaciona cijev ne bi smjela biti plića od 1,0 m.

Radove na izgradnji kanalizacionog priključka vršiće stranka u vlastitoj režiji, a priključenje na postojeću gradsku kanalizaciju se vrši pod obaveznim nadzorom "Vodovod i kanalizacija" d.o.o. Podgorica, koje treba da obavijestite o početku radova. Posebnu pažnju je potrebno obratiti na vodovod, kao i PTT i elektroinstalacije, čije je katastrofe potrebno pribaviti od nadležnih institucija. Internu kanalizaciju je obavezno isprati prije priključenja, da šut i otpadni materijal ne bi oštetili postojeću gradsku fekalnu kanalizaciju. Isto se odnosi na priključenje atmosferske kanalizacije. Prije početka radova na izvođenju priključka, treba se obratiti nadležnom organu radi dobijanja protokola za prekop saobraćajnice.

S obzirom na opterećenost sistema gradske fekalne kanalizacije, napominjemo da nije preporučljivo priključenje podrumskih i suterenskih etaža objekta na fekalnu kanalizaciju. U slučaju da investitor priključi pomenute etaže na kolektor fekalne kanalizacije bez prepumpavanja, "Vodovod i kanalizacija" d.o.o. Podgorica neće snositi nikakvu odgovornost od eventualnog izlivanja fekalnih voda u naprijed navedene etaže objekta.

Ukoliko su u okviru sadržaja u objektu predviđeni kafići, restorani ili slični sadržaji, investitor je dužan izvršiti tretman otpadnih voda prije upuštanja istih u gradsku fekalnu kanalizaciju.

c) Atmosferska kanalizacija:

Projektom obuhvatiti rješenje odvođenja kišnih voda sa krovova objekata, kao i cijele lokacije objekata. Za rješenje odvođenja predvidjeti izgradnju retenzionog bazena (upojni bunar ili rov) na lokaciji predmetne parcele. Dimenzije retenzionog bazena dokazati proračunom. Dimenzionisati ga za prihvatanje prvog poplavnog talasa 15-to minutne kiše intenziteta 264 l/s/ha. Kišne vode se ne smiju upuštati direktno u gradsku atmosfersku kanalizaciju, nego prvo u retenzioni bazen koji se prelijeva u gradsku atmosfersku kanalizaciju.

Napominjemo da postoji mogućnost da atmosferska kanalizacija kapacitetom neće moći da primi vodu sa krovova i okolnog terena planiranih objekata. Atmosferska kanalizacija se ne projektuje na maksimalnu količinu padavina na određenom području za određeni povratni period, jer bi isto bilo neracionalno. S tim u vezi, ne možemo garantovati uredno odvođenje atmosferskih voda u slučaju dugotrajnih kiša velikog intenziteta, koje mogu izazvati plavljenje podruma i suterena objekta.

Obavezno predvidjeti separatore za prečišćavanje voda sa parkinga i saobraćajnica. Isto važi za sve zatvorene prostore u objektu koji služe za parkiranje automobila (garaže) površine veće od 50m².

d) Tehnička opremljenost projekta hidrotehničkih instalacija

Projekat treba da sadrži sve tekstualne i grafičke priloge za glavni projekat u skladu sa Pravilnikom o načinu izrade i sadržini tehničke dokumentacije za gradjenje objekta (Službeni list CG broj 044/18). Projekat unutrašnjih instalacija vodovoda i kanalizacije treba izraditi u skladu s pravilima struke i odredbama važeće zakonske regulative, a mora obuhvatiti interne instalacije vodovoda i kanalizacije do priključenja na gradski ulični vodovod odnosno do javne ulične kanalizacije uključujući i same spojeve sa istim.

U predmjeru radova obavezno treba razdvojiti radove na unutrašnjoj vodovodnoj instalaciji, koje obavlja izvođač radova na objektu, od dijela vodovodnog priključka, koje izvodi "Vodovod i kanalizacija" d.o.o. Podgorica.

Projekat obavezno mora da sadrži preglednu situaciju u odgovarajućoj razmjeri, sa svim prikazanim elementima relevantnim za izbor projektnog rješenja. Svrha pregledne situacije na

kojoj insistiramo kao obaveznom dijelu projekta, je da se može sagledati kako koncepcija kompletnog rješenja, tako i veza svih ostalih priloga datih projektom.

Napominjemo da je potrebno nakon obrade projektne dokumentacije u dijelu spoljnih i unutrašnjih instalacija, projekat dostaviti "Vodovod i kanalizacija" d.o.o. Podgorica na provjeru poštovanja uslova priključenja i davanja saglasnosti na projekat, kao i projekat uredjenja terena i eventualno sprinklera ako je predviđen.

Ovi uslovi važe 6 (šest) mjeseci od dana izdavanja.

Prilog: Situacija R = 1:1000

Podgorica,
11.12.2024. godine


 Izvršni direktor,
Aleksandar Nišavić, dipl.ecc.



Legenda

1:1 000

- Čvorovi
- Vodovodna mreža
- Slivnici
- RO Atmosferske kanalizacije
- Atmosferska kanalizacija
- RO Fekalne kanalizacije
- Fekalna kanalizacija

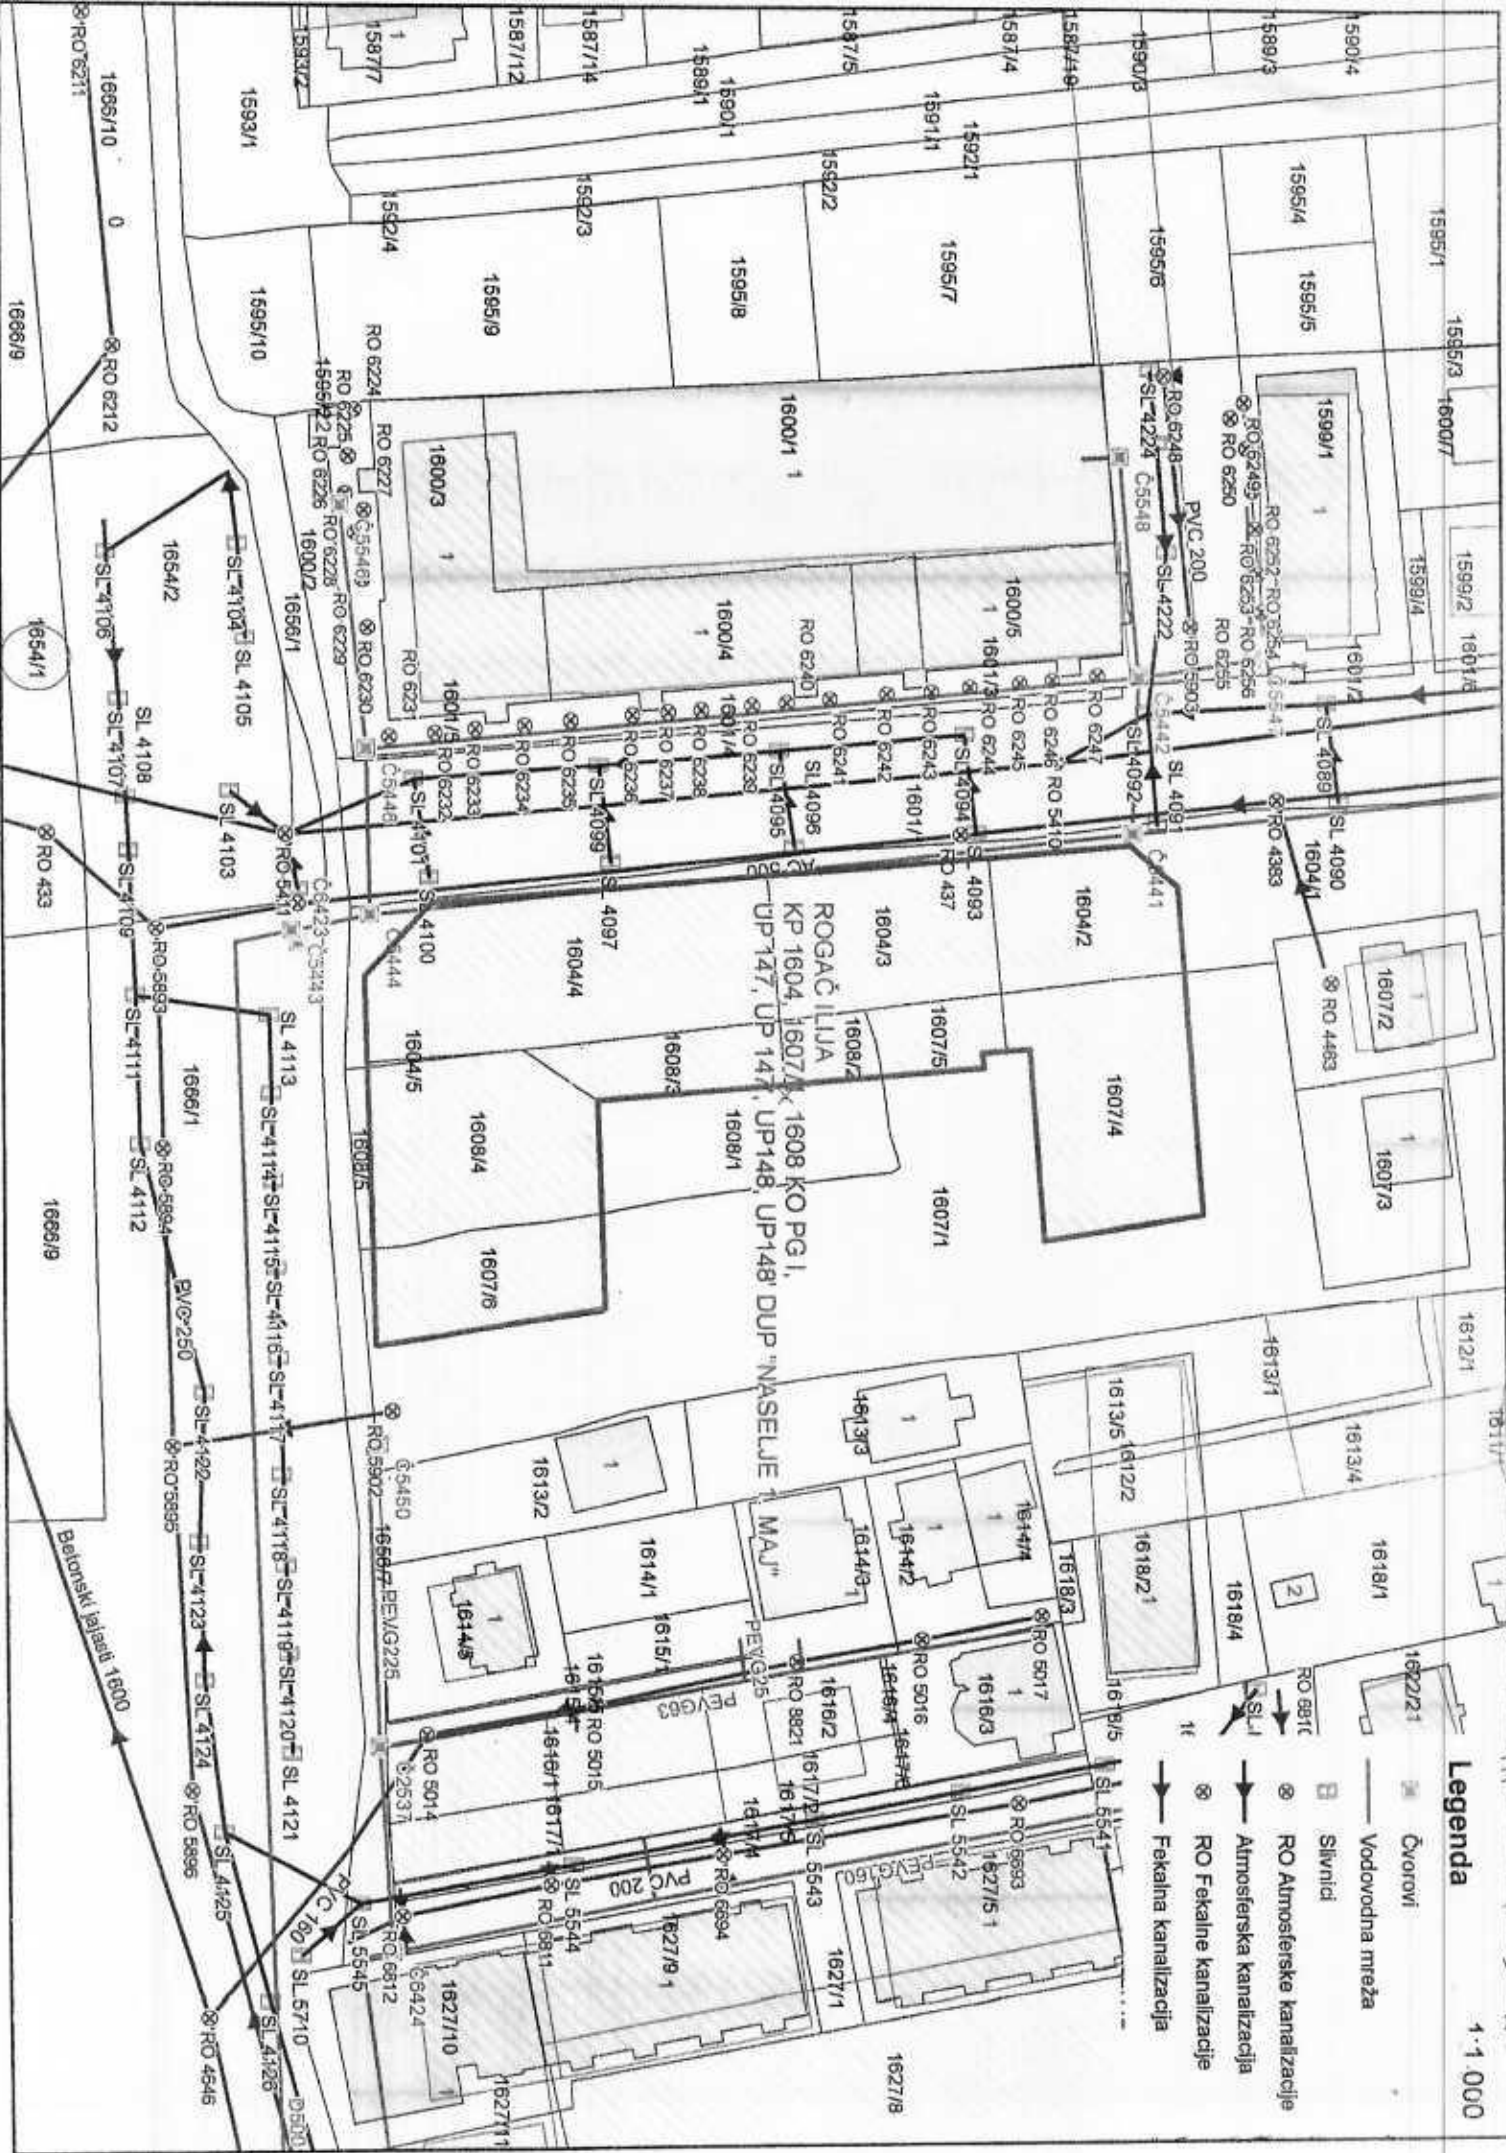



CRNA GORA
CRNA GORA
UPRAVA ZA NEKRETNOSTI



Podaci o teretima i ograničenjima

Broj	Podbroj	Broj zgrade	PD	Redni broj	Način korišćenja	Datum upisa vrijeme upisa	Opis prava
1604	4			1	Livada 2. klase	07/06/2024 7:59	Zabilježba žalbe ZABILJEŽBA ŽALBE DAMJANOVIĆ BORISLAVA NA RJEŠENJE BR. 919-101-UP-16207/23 OD 25.04.2024. GOD.
1604	5			1	Livada 2. klase	07/06/2024 7:59	Zabilježba žalbe ZABILJEŽBA ŽALBE DAMJANOVIĆ BORISLAVA NA RJEŠENJE BR. 919-101-UP-16207/23 OD 25.04.2024. GOD.
1607	4			1	Livada 2. klase	07/06/2024 7:59	Zabilježba žalbe ZABILJEŽBA ŽALBE DAMJANOVIĆ BORISLAVA NA RJEŠENJE BR. 919-101-UP-16207/23 OD 25.04.2024. GOD.
1607	5			1	Livada 2. klase	07/06/2024 7:59	Zabilježba žalbe ZABILJEŽBA ŽALBE DAMJANOVIĆ BORISLAVA NA RJEŠENJE BR. 919-101-UP-16207/23 OD 25.04.2024. GOD.
1607	6			1	Livada 2. klase	07/06/2024 7:59	Zabilježba žalbe ZABILJEŽBA ŽALBE DAMJANOVIĆ BORISLAVA NA RJEŠENJE BR. 919-101-UP-16207/23 OD 25.04.2024. GOD.
1608	2			1	Livada 2. klase	07/06/2024 7:59	Zabilježba žalbe ZABILJEŽBA ŽALBE DAMJANOVIĆ BORISLAVA NA RJEŠENJE BR. 919-101-UP-16207/23 OD 25.04.2024. GOD.
1608	3			1	Livada 2. klase	07/06/2024 7:59	Zabilježba žalbe ZABILJEŽBA ŽALBE DAMJANOVIĆ BORISLAVA NA RJEŠENJE BR. 919-101-UP-16207/23 OD 25.04.2024. GOD.
1608	4			1	Livada 2. klase	07/06/2024 7:59	Zabilježba žalbe ZABILJEŽBA ŽALBE DAMJANOVIĆ BORISLAVA NA RJEŠENJE BR. 919-101-UP-16207/23 OD 25.04.2024. GOD.

Naplata takse je oslobođena na osnovu člana 17 Zakona o administrativnim taksama ("Sl.list CG, br. 18/19). Naplata naknade oslobođena je na osnovu člana 174 Zakona o državnom premjeru i katastru nepokretnosti ("Sl. list RCG" br. 29/07, "Sl. list CG" br. 73/10, 032/11, 040/11, 043/15, 037/17 i 17/18).





SPISAK PODNIJETIH ZAHTIJEVA NA NEPOKRETNOSTIMA

Br. parcele podbroj	Zgrada PD	Predmet	Datum i vrijeme CRNA GORA	Podnosilac	Sadržina
1604/2		101-2-919-16207/1- 2023	19.12.2023 10:45	DAMJANOVIĆ BORISLAV	ZA UPIS PRAVA SVOJINE PO RJEŠENJU KO PG 1 PARC 1604 1607 1608
1604/3		101-2-919-16207/1- 2023	19.12.2023 10:45	DAMJANOVIĆ BORISLAV	ZA UPIS PRAVA SVOJINE PO RJEŠENJU KO PG 1 PARC 1604 1607 1608
1604/4		101-2-919-16207/1- 2023	19.12.2023 10:45	DAMJANOVIĆ BORISLAV	ZA UPIS PRAVA SVOJINE PO RJEŠENJU KO PG 1 PARC 1604 1607 1608
1604/5		101-2-919-16207/1- 2023	19.12.2023 10:45	DAMJANOVIĆ BORISLAV	ZA UPIS PRAVA SVOJINE PO RJEŠENJU KO PG 1 PARC 1604 1607 1608
1607/6		101-2-919-16207/1- 2023	19.12.2023 10:45	DAMJANOVIĆ BORISLAV	ZA UPIS PRAVA SVOJINE PO RJEŠENJU KO PG 1 PARC 1604 1607 1608
1608/2		101-2-919-16207/1- 2023	19.12.2023 10:45	DAMJANOVIĆ BORISLAV	ZA UPIS PRAVA SVOJINE PO RJEŠENJU KO PG 1 PARC 1604 1607 1608
1608/3		101-2-919-16207/1- 2023	19.12.2023 10:45	DAMJANOVIĆ BORISLAV	ZA UPIS PRAVA SVOJINE PO RJEŠENJU KO PG 1 PARC 1604 1607 1608
1608/4		101-2-919-16207/1- 2023	19.12.2023 10:45	DAMJANOVIĆ BORISLAV	ZA UPIS PRAVA SVOJINE PO RJEŠENJU KO PG 1 PARC 1604 1607 1608

Datum i vrijeme: 24.12.2024. 12:59:40








2546295





Katastarska opština: **PODGORICA I**
 Broj lista nepokretnosti: 177
 Broj plana: 24
 Parcele: 1604/2, 1607/4, 1607/5, 1604/3, 1608/2
 1608/3, 1604/4, 1604/5, 1608/4, 1607/6

Razmjera 1:1000

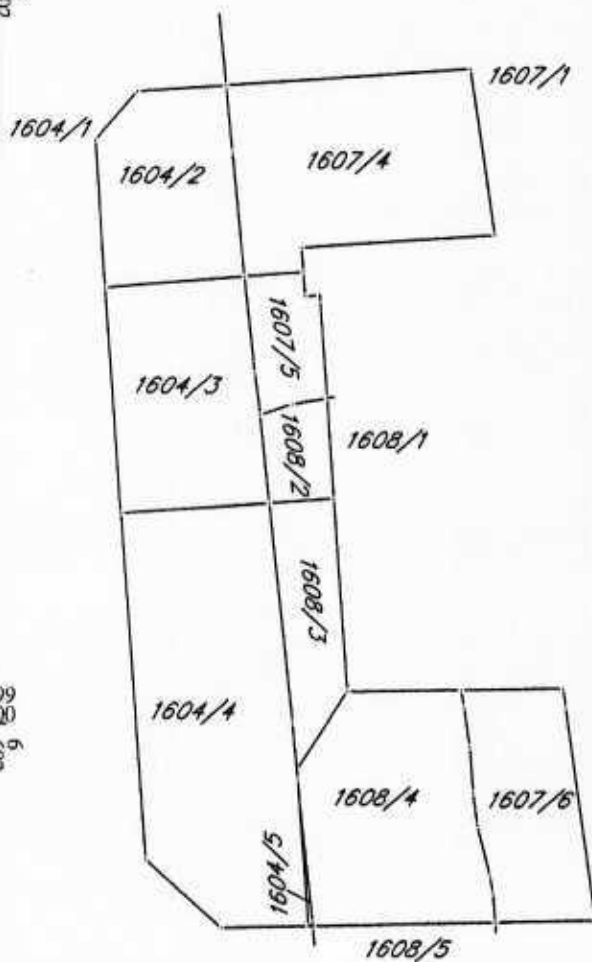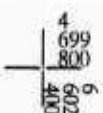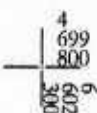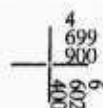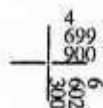

IZVOD IZ DIGITALNOG PLANA

Obradio

Primljeno:	25.12.2024			
Org. red.	Proj. red.	Sl. broj	Prilog	Vrijed.
06-	333/24-	156	57/5	



CRNA GORA
GLAVNI GRAD PODGORICA
SEKRETARIJAT ZA SAOBRAĆAJ

Vasa Raičkovića bb, 81000 Podgorica, Crna Gora
tel: +382 20 235-185, 235-188, 675-654
email: saobracaj@podgorica.me
www.podgorica.me

Broj: UPI 11-341/24-2987

Podgorica, 23.12.2024. godine

MINISTARSTVO PROSTORNOG PLANIRANJA, URBANIZMA I DRŽAVNE IMOVINE

Podgorica
IV Proleterske brigade br.19
+382 20/446-200

Zahjevom br. UPI 11-341/24-2987, zavedenim kod ovog Organa dana 10.12.2024. godine, obratili ste se vezano za izdavanje saobraćajno – tehničkih uslova za izradu tehničke dokumentacije za izgradnju objekta na UP 147, UP 147', UP 148 i UP 148' u zahvatu DUP -a "Naselje 1. maj", u Podgorici.

Dostavljeni nacrt UTU -a potrebno je dopuniti sljedećim:

Projektnom dokumentacijom predmetnog objekta prikazati saobraćajni priključak na kontaktnu saobraćajnicu sekundarne mreže. Mjesto saobraćajnog priključka mora biti povoljnih geometrijskih karakteristika gdje je obezbjeđena dobra preglednost. Namjenu svih kontaktnih saobraćajnih površina, regulisati saobraćajnom signalizacijom.

Prilikom izrade projekta uzeti u obzir postojeću regulaciju saobraćaja u kontaktnoj zoni.

Saobraćajnu signalizaciju na priključku projektovati u skladu sa propisima, standardima i normativima koji važe u ovoj oblasti i u skladu sa Pravilnikom o saobraćajnoj signalizaciji («Sl. list CG», broj 35/21).


Napominjemo da je članom 5 Pravilnika o načinu izrade i sadržini tehničke dokumentacije za građenje objekta ("Sl. list Crne Gore", br. 044/18) propisano da tehničko rješenje priključka objekta na odgovarajuću saobraćajnu infrastrukturu, urađeno od strane ovlašćenog lica, predstavlja obavezan dio Glavnog projekta.

S poštovanjem,

Rukovodilac Odjeljenja za regulaciju saobraćaja i puteve
mr Fahret Maljević, dipl.inž.saob.

Dostavljeno:
- podnosiocu zahtjeva
- a/a



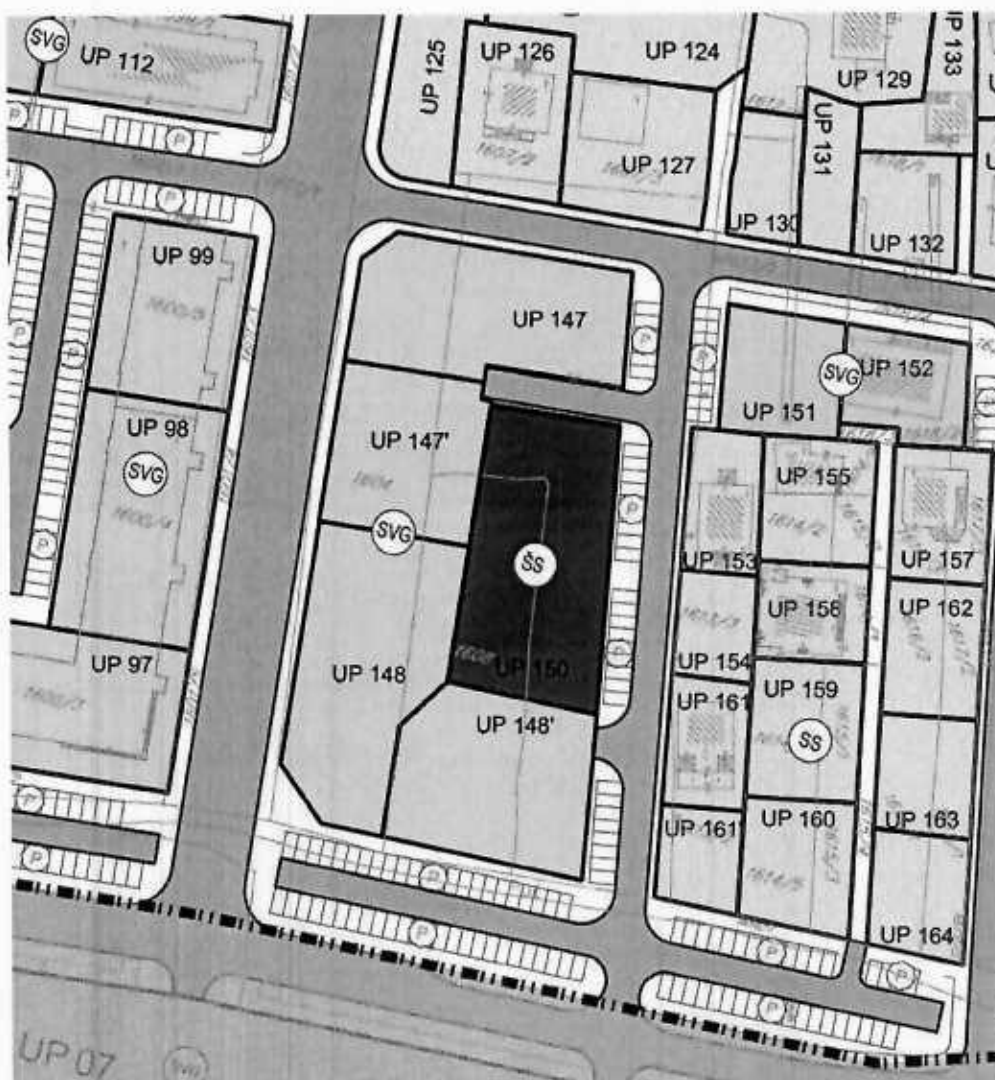

LEGENDA:

	Granica zahvata DUP-a
	Granica katastarske parcele
	Broj katastarske parcele

Planirana namjena površina

	Stanovanje srednje gustine
	Stanovanje velike gustine
	Centralne djelatnosti
	Vjerski objekti
	Površina za školstvo i socijalnu zaštitu
	Pejzažno uređenje javne namjene
	Površinske vode
	Ostale prirodne površine

DETALJNI URBANISTIČKI PLAN "NASELJE 1. MAJ"

Odluka o donošenju DUP-a "Naselje 1. Maj"
Broj: 02-016/20-125
Podgorica, 24. februar 2020. godine
SKUPŠTINA GLAVNOG GRADA PODGORICE

PREDJSJEDNIK SKUPŠTINE,
Dr Đorđe Suhin



PLAN NAMJENE POVRŠINA



LEGENDA:

	Granica zahvata DUP-a
	Granica katastarske parcele
	Broj katastarske parcele
	Postojeći objekti
	Planirani objekti
	Granica urbanističke parcele
	Broj urbanističke parcele
	Oznaka tjemena urbanističke parcele (koordinate su date u separatu)

DETALJNI URBANISTIČKI PLAN "NASELJE 1. MAJ"

Odluka o donošenju DUP-a "Naselje 1. Maj"
Broj: 02-016/20-125
Podgorica, 24. februar 2020. godine
SKUPŠTINA GLAVNOG GRADA PODGORICE

PREDJSJEDNIK SKUPŠTINE,
Dr Đorđe Suih



PLAN PARCELACIJE



- DETALJNI URBANISTIČKI PLAN
"NASELJE 1. MAJ"





PREDJSJEDNIK SKUPŠTINE,
Dr Đorđe Suhlić



PLAN URBANISTIČKE REGULACIJE



LEGENDA:

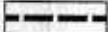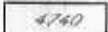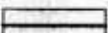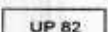-  Granica zahvata DUP-a
-  Granica katastarske parcele
-  Broj katastarske parcele
-  Postojeći objekti
-  Planirani objekti
-  Granica urbanističke parcele
-  Broj urbanističke parcele
-  Planirani gabarit objekta
-  Linearno zelenilo


DETALJNI URBANISTIČKI PLAN "NASELJE 1. MAJ"

Odluka o donošenju DUP-a "Naselje 1. Maj"
Broj: 02-016/20-125
Podgorica, 24. februar 2020. godine
SKUPŠTINA GLAVNOG GRADA PODGORICE

PREDJSJEDNIK SKUPŠTINE,
Dr Đorđe Suhlić



PROSTORNI OBLICI

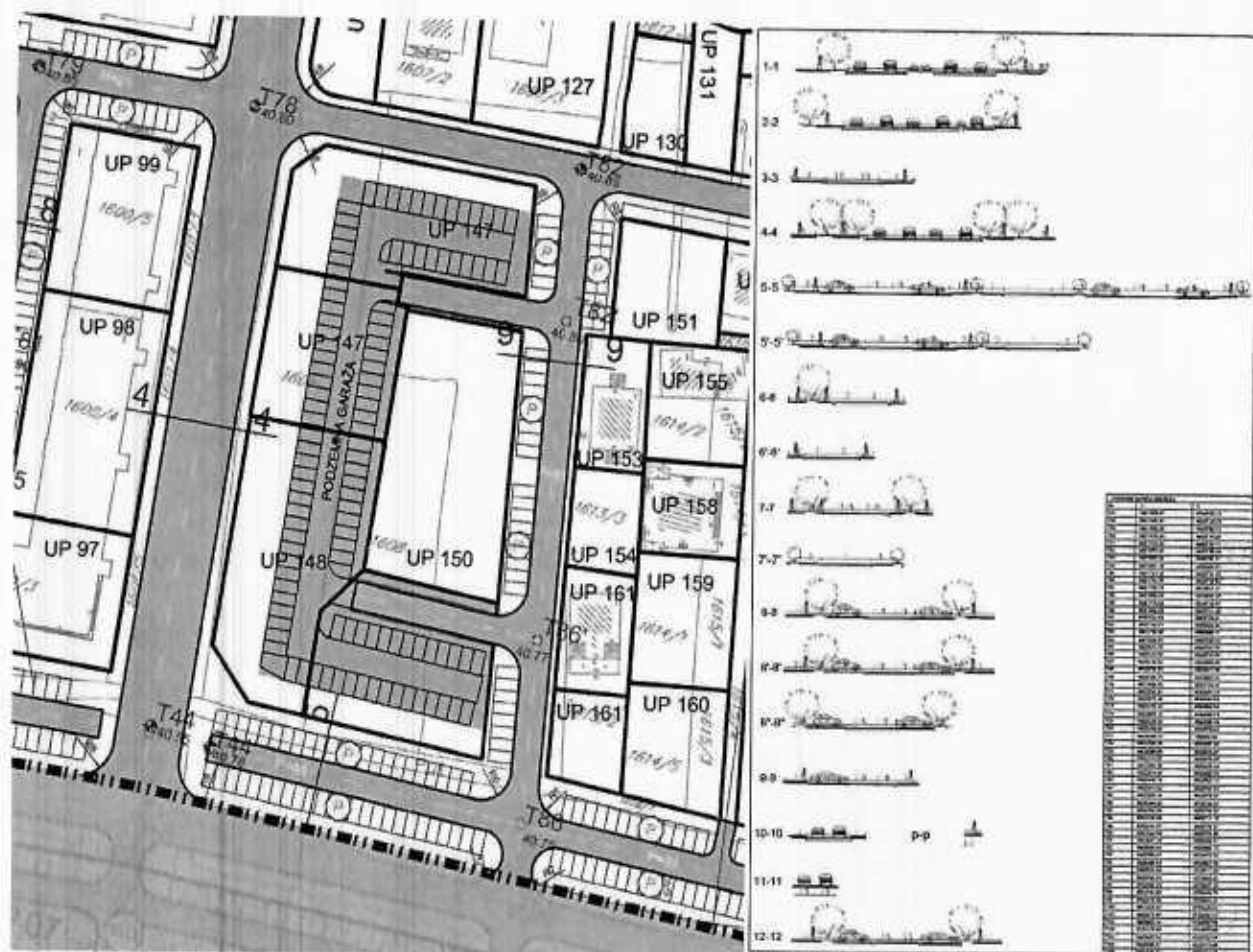

LEGENDA:

	Granica zahvata DUP-a
	Granica katastarske parcele
	Broj katastarske parcele
	Granica urbanističke parcele
	Broj urbanističke parcele
	Ivica kolovoza
	Ivica trotoara
	Osovina saobraćajnice
	Nivelaciona kota

DETALJNI URBANISTIČKI PLAN "NASELJE 1. MAJ"

Odluka o donošenju DUP-a "Naselje 1. Maj"

Broj: 02-016/20-125

Podgorica, 24. februar 2020. godine


SKUPŠTINA GLAVNOG GRADA PODGORICE

PREDJEDNIK SKUPŠTINE,

Dr. Borde Suhlić



PLAN SAOBRAĆAJNE INFRASTRUKTURE

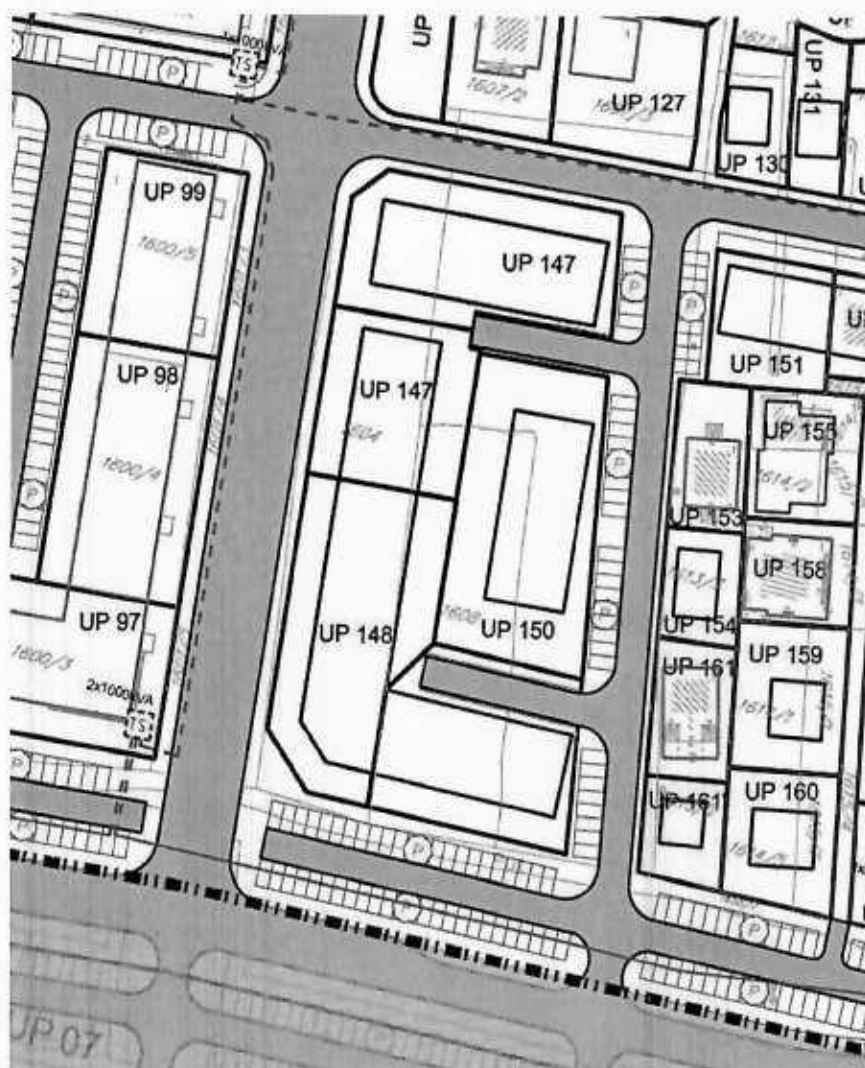

LEGENDA:

	Granica zahvata DUP-a
	Granica katastarske parcele
	Broj katastarske parcele
	Postojeći objekti
	Planirani objekti
	Granica urbanističke parcele
	Broj urbanističke parcele

ELEKTROENERGETSKA INFRASTRUKTURA

	Postojeća transformatorska stanica
	Planirana transformatorska stanica
	Postojeći elektrovod 35kV
	Postojeći elektrovod 10kV
	Planirani elektrovod 10kV


DETALJNI URBANISTIČKI PLAN "NASELJE 1. MAJ"

Odluka o donošenju DUP-a "Naselje 1. Maj"
Broj: 02-016/20-125
Podgorica, 24. februar 2020. godine
SKUPŠTINA GLAVNOG GRADA PODGORICE

PREDJSJEDNIK SKUPŠTINE,
Dr Đorđe Suhlić



PLAN ELEKTROENERGETSKE INFRASTRUKTURE

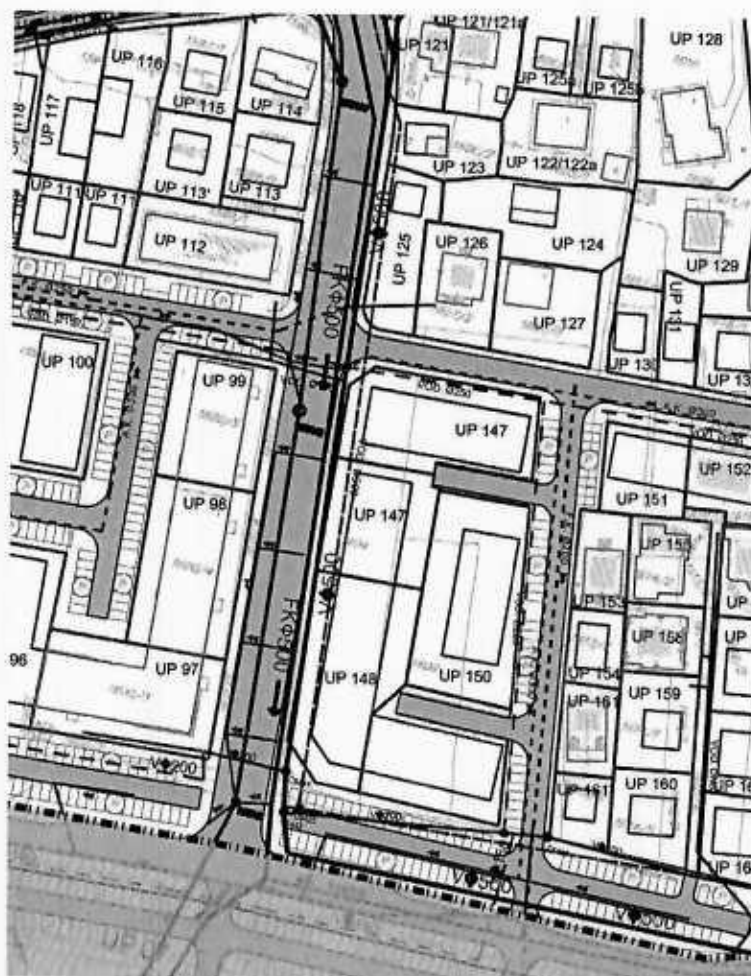

LEGENDA:

- Granica zahvata DUP-a
- Granica katastarske parcele
- Broj katastarske parcele
- Postojeći objekti
- Planirani objekti
- Granica urbanističke parcele
- Broj urbanističke parcele

HIDROTEHNIČKA INFRASTRUKTURA:

- Postojeći vodovod
- Postojeći vodovod višeg reda
- Planirani vodovod
- Planirani vodovod višeg reda
- Ukidanje vodovoda
- Postojeća fekalna kanalizacija
- Postojeći kanalizacioni vod višeg reda
- Planirana fekalna kanalizacija
- Planirani kanalizacioni vod višeg reda
- Ukidanje kanalizacionog voda
- Smjer odvođenja fekalne kanalizacije
- Postojeća atmosferska kanalizacija
- Postojeća atmosferska kanalizacija višeg reda
- Planirana atmosferska kanalizacija
- Planirana atmosferska kanalizacija višeg reda
- Smjer odvođenja atmosferske kanalizacije

DETALJNI URBANISTIČKI PLAN "NASELJE 1. MAJ"

Odluka o donošenju DUP-a "Naselje 1. Maj"

Broj: 02-016/20-125

Podgorica, 24. februar 2020. godine

SKUPŠTINA GLAVNOG GRADA PODGORICE

PREDJSJEDNIK SKUPŠTINE,
Dr Đorđe Suhin



PLAN HIDROTEHNIČKE INFRASTRUKTURE



LEGENDA:

-  Granica zahvata DUP-a
-  Granica katastarske parcele
-  Broj katastarske parcele
-  Postojeći objekti
-  Planirani objekti
-  Granica urbanističke parcele
-  Broj urbanističke parcele

ELEKTRONSKA KOMUNIKACIONA INFRASTRUKTURA:

-  TK okno - Postojeće kablovsko okno
-  TK podzemni vod - Postojeća elektronska komunikaciona infrastruktura
-  Planirano TK okno - Planirano kablovsko okno NO 01.....NO 87
-  Planirani TK podzemni vod - Planirana elektronska komunikaciona infrastruktura sa 4 PVC cijevi prečnl. 110mm

DETALJNI URBANISTIČKI PLAN "NASELJE 1. MAJ"

Odluka o donošenju DUP-a "Naselje 1. Maj"
 Broj: 02-016/20-125
 Podgorica, 24. februar 2020. godine
 SKUPŠTINA GLAVNOG GRADA PODGORICE

PREDJSJEDNIK SKUPŠTINE,
 Dr Đorđe Suhlić



PLAN TELEKOMUNIKACIONE INFRASTRUKTURE



LEGENDA:

- Granica zahvata DUP-a
- Granica katastarske parcele
- Broj katastarske parcele
- Postojeći objekti
- Planirani objekti
- Granica urbanističke parcele
- Broj urbanističke parcele

Površine za pejzažno uređenje javne namjene

- Park
- Skver
- Linearno zelenilo
- Zelenilo uz saobraćajnicu

Površine za pejzažno uređenje ograničene namjene

- Zelenilo stambenih objekata i blokova
- Zelenilo poslovnih objekata
- Zelenilo vjerskih objekata
- Zelenilo objekata prosvete
- Zelenilo za turizam

DETALJNI URBANISTIČKI PLAN "NASELJE 1. MAJ"

Odluka o donošenju DUP-a "Naselje 1. Maj"
Broj: 02-016/20-125
Podgorica, 24. februar 2020. godine
SKUPŠTINA GLAVNOG GRADA PODGORICE

PREDJSJEDNIK SKUPŠTINE,
Dr Đorđe Suhlić



av: bda

PLAN PEJZAŽOG UREĐENJA