

| | | |
|--------------------------------|------------------------------|--|
| elektronski potpis projektanta | elektronski potpis revidenta | Elektronski potpis nadležnog organa za izdavanje građevinske dozvole |
|--------------------------------|------------------------------|--|

INVESTITOR¹: OPŠTINA NIKŠIĆ

OBJEKAT²: ADAPTACIJA OBJEKTA JU OSOVNA ŠKOLA "JANKO BJELICA"
Donje Crkvice

LOKACIJA³: kat.parc.776 KO Donje Crkvice ,Opština Nikšić

DIO TEHNIČKE
DOKUMENTACIJE⁴: **OPŠTA DOKUMENTACIJA**

AUTOR PROJEKTA⁵: Milena Babić, spec.sci.arh.

PROJEKTANT⁶: Agencija za planiranje i projektovanje d.o.o.

ODGOVORNO LICE⁷: Ana Vukotić, dipl.inž.pejz.arh.

VODEĆI
PROJEKTANT⁸: Milena Babić, spec.sci.arh.

ODGOVORNI
PROJEKTANT⁹: Milena Babić, spec.sci.arh

SARADNICI NA
PROJEKTU¹⁰: Milorad Grbović, dip.ing.arh.

¹ Naziv/ime investitora

² Naziv objekta koji se gradi

³ Mjesto gradnje, planski dokument, urbanistička parcela, katastarska opština, katastarska parcela

⁴ Idejno rješenje, idejni projekat, glavni projekat, projekat izvedenog stanja, projekat održavanja

⁵ Ime i prezime autora projekta

⁶ Naziv privrednog društva, pravnog lica odnosno preduzetnika koji je izradio tehničku dokumentaciju, adresa

⁷ Ime i prezime odgovornog lica u privrednom društvu ili pravnom licu ili ime i prezime preduzetnika

⁸ Ime i prezime vodećeg projektanta

⁹ Ime i prezime odgovornog projektanta

¹⁰ Ime i prezime saradnika na izradi dijela tehničke dokumentacije

SADRŽAJ TEHNIČKE DOKUMENTACIJE:

- **OPŠTA DOKUMENTACIJA**

Idejnog rešenja za adaptaciju OŠ "Janko Bjelica" u Donjim Crkvicama, na katastarskoj parceli: kat.parc.776 KO Donje Crkvice, Opština Nikšić

1. Obrazac 2
2. Izvod iz CRPS
3. Licenca za izradu tehničke dokumentacije
4. Polisa za osiguranje od odgovornosti
5. Rješenje o imenovanju vođećeg projektanta
6. Obrazac 3
7. Licenca i potvrda o članstvu u IKCG glavnog inženjera
8. Izjava odgovornog inženjera (faza arhitekture) da je tehnička dokumentacija izrađena u skladu sa propisima – Obrazac 4

- **TEKSTUALNA DOKUMENTACIJA Idejnog rešenja**

- **NUMERIČKA DOKUMENTACIJA Idejnog rešenja**

- **GRAFIČKA DOKUMENTACIJA Idejnog rešenja**



IZVOD IZ CENTRALNOG REGISTRA PRIVREDNIH SUBJEKATA PORESKE UPRAVE

Registarski broj 5 - 1235462 / 012

PIB: 02668343

Datum registracije: 17.04.2006.

Datum promjene podataka: 08.09.2025.

DRUŠTVO SA OGRANIČENOM ODGOVORNOŠĆU "AGENCIJA ZA PROJEKTOVANJE I PLANIRANJE" NIKŠIĆ

Broj važeće registracije: /012

Skraćeni naziv: AGENCIJA ZA PROJEKTOVANJE I PLANIRANJE DOO
Telefon: +38240214481
eMail: appnk@t-com.me
Web adresa:
Datum zaključivanja ugovora: 15.03.2006.
Datum donošenja Statuta: 21.03.2006. Datum promjene Statuta: 29.03.2024.
Adresa glavnog mjesta poslovanja: JOSIPA SLADEA BR. 8 NIKŠIĆ
Adresa za prijem službene pošte: JOSIPA SLADEA BR. 8 NIKŠIĆ
Adresa sjedišta: JOSIPA SLADEA BR. 8 NIKŠIĆ
Pretežna djelatnost: 7111 Arhitektonska djelatnost
Ovaj izvod sadrži podatke o poslovanju: NE
Oblik svojine: Državna
Porijeklo kapitala: Domaći
Upisani kapital: 0,00Euro (Novčani Euro, nenovčani Euro)
Stari registarski broj: 100000091

OSNIVAČI:

OPŠTINA NIKŠIĆ 02021633 CRNA GORA

Uloga: Osnivač

Udio: 100% Adresa: UL. NJEGOŠEVA BR. 18

LICA U DRUŠTVU:

MILOŠ MILATOVIĆ 1506995260020 CRNA GORA

Adresa: NIKOLE TESLE BB NIKŠIĆ CRNA GORA

Uloga: Član Odbora direktora

Ovlašćenja u prometu: Ograničeno ()

Ovlašćen da djeluje: KOLEKTIVNO (Sa članovima organa upravljanja,)

SANJA ZAJOVIĆ 2811987265308 CRNA GORA

Adresa: OZRINIĆI BB NIKŠIĆ CRNA GORA

Uloga: Član Odbora direktora

Ovlašćenja u prometu: Ograničeno ()

Ovlašćen da djeluje: KOLEKTIVNO (Sa članovima organa upravljanja,)

JELENA GARDAŠEVIĆ 0901994267997 CRNA GORA

Adresa: SAVA STANOJEVIĆA BR. 103, GREBICE NIKŠIĆ CRNA GORA

Uloga: Član Odbora direktora

Ovlašćenja u prometu: Ograničeno ()

Ovlašćen da djeluje: KOLEKTIVNO (Sa članovima organa upravljanja,)

ANA VUKOTIĆ 2405972265044 CRNA GORA

Adresa: ČEVSKA 1 NIKŠIĆ CRNA GORA

Uloga: Izvršni direktor

Ovlašćenja u prometu: Neograničeno ()

Ovlašćen da djeluje: POJEDINAČNO ()

JOVAN KASALICA 2412962131534 CRNA GORA

Adresa: VI CRNOGORSKE S 2/1, NIKŠIĆ CRNA GORA

Uloga: Član Odbora direktora

Ovlašćenja u prometu: Ograničeno ()

Ovlašćen da djeluje: KOLEKTIVNO (Sa članovima organa upravljanja,)

JOVAN KASALICA 2412962131534 CRNA GORA

Adresa: VI CRNOGORSKE S 2/1, NIKŠIĆ CRNA GORA

Uloga: Predsjednik Odbora direktora

Ovlašćenja u prometu: Ograničeno ()

Ovlašćen da djeluje: KOLEKTIVNO (Sa članovima organa upravljanja,)

LENKA SAVIĆEVIĆ 1802977265013

Adresa: VARDARSKA BR. 14 NIKŠIĆ CRNA GORA

Uloga: Član Odbora direktora

Ovlašćenja u prometu: Ograničeno ()

Ovlašćen da djeluje: KOLEKTIVNO (Sa članovima organa upravljanja,)

Izdato: 15.09.2025 godine u 10:13h



Područna jedinica Podgorica
Ekspozitura Nikšić

Slavica Đurđević

S. Đurđević



Crna Gora
Ministarstvo prostornog planiranja,
urbanizma i državne imovine

Adresa: IV proleterske brigade broj 19
81000 Podgorica, Crna Gora
tel: +382 20 446 200
fax: +382 20 446 215

Broj: UPI 09-332/25-3677/2

Podgorica, 26.08.2025. godine

„AGENCIJA ZA PROJEKTOVANJE I PLANIRANJE“ D.O.O.

NIKŠIĆ

Josipa Sladea broj 8

U prilogu ovog akta, dostavljamo vam rješenje, broj i datum gornji.

SAGLASNA:

Marina Izgarević Pavičević, državna sekretarka

ODOBRIO:

Boško Todorović, v.d. direktora Direktorata za građevinarstvo

OBRADIO:

Petar Vučinić, načelnik



MINISTAR

Slaven Radunović



Crna Gora
Ministarstvo prostornog planiranja,
urbanizma i državne imovine

Adresa: IV proleterske brigade broj 19
81000 Podgorica, Crna Gora
tel: +382 20 446 200
fax: +382 20 446 215

Broj: UPI 09-332/25-3677/2

Podgorica, 26.08.2025. godine

Ministarstvo prostornog planiranja, urbanizma i državne imovine, postupajući po zahtjevu privrednog društva DOO „AGENCIJA ZA PROJEKTOVANJE I PLANIRANJE“ NIKŠIĆ, broj UPI 09-332/25-3677/1 od 07.08.2025. godine, za izdavanje licence za izradu tehničke dokumentacije i izvođenje radova, na osnovu čl. 76, 84 i 107 Zakona o izgradnji objekata ("Službeni list CG", br. 019/25 od 04.03.2025), člana 15 Uredbe o organizaciji i načinu rada državne uprave ("Službeni list CG", br. 098/23, 102/23, 071/24 i 072/24), člana 7 Pravilnika o bližem načinu i postupku izdavanja i mirovanja licenci za obavljanje djelatnosti u oblasti izgradnje objekata i načinu vođenja registra licenci ("Službeni list CG", br. 042/25 od 30.04.2025), i čl. 18 i 46 stav 1 Zakona o upravnom postupku ("Službeni list CG", br. 56/14, 20/15, 40/16, 37/17), donosi

RJEŠENJE

Privrednom društvu DOO „AGENCIJA ZA PROJEKTOVANJE I PLANIRANJE“ NIKŠIĆ, izdaje se

LICENCA

za izradu tehničke dokumentacije i izvođenje radova

na period od pet godina.

Obrazloženje

Aktom broj UPI 09-332/25-3677/1 od 07.08.2025. godine, ovom ministarstvu, obratilo se privredno društvo DOO „AGENCIJA ZA PROJEKTOVANJE I PLANIRANJE“ NIKŠIĆ, pretežna djelatnost - 7111 – Arhitektonska djelatnost, zahtjevom za izdavanje licence za izradu tehničke dokumentacije i izvođenje radova. Uz zahtjev, privredno društvo je priložilo sledeće dokaze:

- 1) rješenje broj UPI 09-332/25-1153/2 od 04.07.2025. godine, kojim je **Neveni Delibašić, stepen specijaliste (Spec.Sci) arhitekture**, izdata licenca za izradu tehničke dokumentacije i izvođenje radova u svojstvu odgovornog projektanta i odgovornog inženjera građenja, donijeto od strane Ministarstva prostornog planiranja, urbanizma i državne imovine;
- 2) ugovor o radu sa Nevenom Delibašić, broj 01-628 od 10.12.2024.godine, na neodređeno vrijeme;

- 3) rješenje broj UPI 09-332/25-1159/2 od 10.06.2025. godine, kojim je **Bojanu Babiću, dipl.inženjeru građevinarstva – smjer hidrotehnički**, izdata licenca za izradu tehničke dokumentacije i izvođenje radova u svojstvu odgovornog projektanta i odgovornog inženjera građenja, donijeto od strane Ministarstva prostornog planiranja, urbanizma i državne imovine;
- 4) ugovor o radu sa Bojanom Babićem, broj 01-621 od 10.12.2024.godine, na neodređeno vrijeme;
- 5) izvod iz Centralnog registra privrednih subjekata, registarski broj 5 - 1235462 / 011.

Ministarstvo prostornog planiranja, urbanizma i državne imovine, razmotrilo je podnijeti zahtjev sa priloženom dokumentacijom i odlučilo kao u dispozitivu rješenja, a ovo iz sledećih razloga:

Naime, članom 156 stav 1 Zakona o izgradnji objekata propisano je da je privredno društvo, pravno lice odnosno preduzetnik, kao i fizičko lice koje je, do stupanja na snagu zakona steklo licencu u oblasti izgradnje objekata, dužno je da u roku od šest mjeseci od dana stupanja na snagu ovog zakona pribavi licencu u skladu sa pomenutim zakonom.

Odredbom člana 76 stav 1 Zakona o izgradnji objekata propisano je da djelatnost izrade tehničke dokumentacije može da obavlja projektant koji ima najmanje jednog zaposlenog licenciranog arhitektu odnosno licenciranog inženjera po vrsti projekta iz člana 9 stav 2 ovog zakona koji izrađuje.

Nadalje, članom 84 stav 1 istog zakona propisano je da djelatnost građenja objekta obavlja izvođač radova koji ima najmanje jednog zaposlenog licenciranog arhitektu odnosno licenciranog inženjera građenja po vrsti radova.

Članom 107 stav 6 prethodno navedenog zakona propisuje se da se licenca za privredno društvo, pravno lice odnosno preduzetnika izdaje se na period od pet godina.

Shodno članu 7 Pravilnika o bližem načinu i postupku izdavanja i mirovanja licenci za obavljanje djelatnosti u oblasti izgradnje objekata i načinu vođenja registra licenci ("Službeni list CG", br. 042/25 od 30.04.2025), propisano je da se uz zahtjev za izradu tehničke dokumentacije i izvođenje radova za projektanta i izvođača radova podnosi: 1) Izvod iz Centralnog registra privrednih subjekata; 2) dokaz da ima najmanje jednog zaposlenog licenciranog arhitektu, odnosno inženjera; 3) licencu za licenciranog arhitektu, odnosno inženjera.

Postupajući po predmetnom zahtjevu, ministarstvo je, na osnovu raspoloživih dokaza, utvrdilo da su ispunjeni uslovi propisani zakonom i pravilnikom, i odlučilo kao u dispozitivu rješenja.

UPUTSTVO O PRAVNOJ ZAŠTITI: Protiv ovog rješenja može se pokrenuti upravni spor tužbom kod Upravnog suda, u roku od 20 dana od dana prijema istog.



OVLAŠĆENO SLUŽBENO LICE

Petar Vučinić



POLISA ZA OSIGURANJE OD ODGOVORNOSTI

Ugovarač osiguranja: AGENCIJA ZA PROJEKTOVANJE I PLANIRANJE DOO, 81400 Nikšić, Josipa
 Sladea 8
 PIB:02668343

Osiguranik: AGENCIJA ZA PROJEKTOVANJE I PLANIRANJE DOO, 81400 Nikšić, Josipa
 Sladea 8
 PIB:02668343

Početak osiguranja: 26.6.2025 Prestanak osiguranja: 26.6.2026 Dospijeće: 26.06
 Tarifa i tarifna grupa: XI Suma osiguranja: 100.000,00 Premija osiguranja: 667,98

Osiguranje je zaključeno prema priloženim uslovima: Opšti uslovi za osiguranje od odgovornosti. Posebni uslovi za osiguranje od opšte odgovornosti. Posebni uslovi za osiguranje od profesionalne odgovornosti i odgovornosti za proizvode sa manom.
 Osiguranik potvrđuje da je kod zaključenja ovog ugovora primio naznačene uslove.

| Redni broj | Osigurava se | Suma osiguranja (€) | Ukupan limit za trajanje osiguranja | Premija osiguranja (€) |
|--|--|---------------------|-------------------------------------|------------------------|
| 1 Tarifa premija XI - za osiguranje od opšte odgovornosti | | | | |
| 1 | Opšte odgovornosti - razne delatnosti Osiguranjem od profesionalne odgovornosti pruža se osiguravajuće pokrivanje za učinjenu profesionalnu grešku ,nesavjestan ili nestručan postupak ,odnosno propust davaoca usluga (osiguranika). Ovim osiguranjem pokrivena je odgovornost za prouzrokovanu štetu klijentu ili trećim licima ,ako je nastala iz profesionalne djelatnosti- izrada tehničke dokumentacije i gradnja objekta .(Osiguranika). | 100.000,00 | 100.000,00 | 1.455,30 |
| | Osigurana suma 100.000,00 EUR Godišnji agregat šteta 100.000,00 EUR | | | |
| 1.1 | Popust za smanjenje broja suma osiguranja u zbirnom limitu | 1.455,30 | 0,00 | 582,12 |
| 1.2 | Popust za jednokratno plaćanje premije | 873,18 | 0,00 | 87,32 |
| 1.3 | Popust za osiguranika od posebnog poslovnog interesa | 785,86 | 0,00 | 117,88 |
| Ukupno: | | | | 667,98 |
| PREMIJA OSIGURANJA | | | | 667,98 |
| Porez: | | | | 60,12 |
| UKUPNO ZA UPLATU: | | | | 728,10 |

NAPOMENA:

- Franšiza (ucešće u šteti) je 10%,min.1.000,00 Eur.
- Ovo osiguranje pokriva rizik Odgovornosti za štetu prouzrokovanu licima ,za štetu na objektima i za finansijski gubitak u skladu sa Uslovima osiguranja.
- Polisa osiguranja naplativa je u roku od 3 (tri) godine i nakon isteka važeće polise, shodno zakonu o obligacionim odnosima.

Broj polise: 6-52232

Zamjena polise: 48798

Vrsta osiguranja: Opšta odgovornost

Šifra osiguranja: 1301

Poslovna jedinica: Direkcija

Saradnički broj: 674077

Mjesto: Podgorica

Datum: 19.06.2025

Ugovarač osiguranja: **AGENCIJA ZA PROJEKTOVANJE I PLANIRANJE DOO, 81400 Nikšić, Josipa Sladea 8**
PIB:02668343

Osiguranik: **AGENCIJA ZA PROJEKTOVANJE I PLANIRANJE DOO, 81400 Nikšić, Josipa Sladea 8**
PIB:02668343

Posebna ugovaranja, zaštitne mjere i klauzule:

Teritorijalno područje: Republika Crna Gora .

Broj zap.lica 50,a licenciranih lica 9.

Premija osiguranja 728,10 € obračunata za period od 26.06.2025 do 26.06.2026 plaća se prema ispostavljenoj fakturi. Ugovarač osiguranja potpisom na polisi potvrđuje da je primio fakturu, koja predstavlja sastavni dio polise kao ugovora o osiguranju.

Osiguravač zadržava pravo ispravke računskih i drugih grešaka saradnika.

Saglasan/na sam da me Osiguravač kontaktira na elektronsku adresu, e mail appnk@t-com.me, u cilju dostave svih pisanih obavještenja definisanih Zakonom o obligacionim odnosima i Uslovima osiguranja, a u kontekstu izvršenja ugovoreni obaveza ugovorih strana.

Pocetak osiguranja po ovoj polisi je istek 24-og casa datuma naznacenog na polisi kao datum pocetka osiguranja, ali ne prije isteka 24-og casa dana uplate premijskog obroka definisanog otplatnim planom koji čini sastavni dio predmetne polise. Ukoliko Ugovarač osiguranja u roku od 30 dana od isteka 24-og casa dana naznacenog kao dospjece premijskog obroka ne uplati premiju osiguranja, smatra se da osiguranje nije ni bilo zakljuceno, te se predmetna polisa istekom navedenog perioda automatski smatra nevažećom bez obaveze slanja opomene Društva.

U slucaju iz prethodnog stava . Osiguravač nema pravo da zahtijeva naplatu premije osiguranja, obzirom da nije pružano osiguravajuće pokrice. Ugovarač osiguranja je saglasan da osiguravač može vršiti obradu ličnih podataka koje pribavi po osnovu ovog ugovora o osiguranju, kao i da iste može proslediti na obradu povezanom pravnom licu, odnosno pravnom licu angažovanom u cilju obavljanja poslova koji su u vezi sa predmetnim ugovorom o osiguranju.

Polisa je punovažna sa skeniranim pečatom i potpisom lica ovlašćenih za potpisivanje u ime Osiguravača na ovoj Polisi, i isti imaju dokaznu snagu i pravno dejstvo svojeručnog potpisa i originalnog pečata.

Ugovarač osiguranja/osiguranik potvrđuje da je prije zaključenja ovog ugovora, od strane Osiguravača dobio dokument sa ključnim informacijama o proizvodu osiguranja, te da je blagovremeno upoznat sa ključnim informacijama.

Marijana Miodunec Sedjinski

Za Osiguravača



M.P.

Josipa Sladea

Za Ugovarača

PODACI O OVLAŠĆENIM INŽENJERIMA

| NAZIV OBJEKTA | PROJEKTANT ¹ | VODEĆI INŽENJER ² |
|---|--|-----------------------------------|
| ADAPTACIJA OBJEKTA JU OSOVNA ŠKOLA "JANKO BJELICA" Donje Crkvice | Agencija za projektovanje i planiranje d.o.o Lic.br. UPI 107/7-3141/4, Josipa Sladea 8, 81400 Nikšić Crna Gora Tel.-fax: +382 (0) 40 212 946 Direktor: +382 (0) 40 214 481 E-mail: appnk@t-com.me | Milena Babić,spec.sci.arh. |
| DJELOVI TEHNIČKE DOKUMENTACIJE | | |
| PROJEKAT ³ | PROJEKTANT ⁴ | ODGOVORNI INŽENJER ⁵ |
| ADAPTACIJA OBJEKTA JU OSOVNA ŠKOLA "JANKO BJELICA" Donje Crkvice | Agencija za projektovanje i planiranje d.o.o Lic.br. UPI 107/7-3141/4, Josipa Sladea 8, 81400 Nikšić Crna Gora Tel.-fax: +382 (0) 40 212 946 Direktor: +382 (0) 40 214 481 E-mail: appnk@t-com.me | Milena Babić,spec.sci.arh. |
| | | |

¹ Naziv privrednog društva, pravnog lica, odnosno preduzetnika koji je izradio tehničku dokumentaciju, broj licence, adresa, telefon, e-mail

² Ime i prezime glavnog inženjera

³ Dio tehničke dokumentacije (arhitektonski, građevinski, elektrotehnički ili mašinski projekat)

⁴ Naziv privrednog društva, pravnog lica odnosno preduzetnika koji je izradio dio tehničke dokumentacije, broj licence, adresa, telefon, e-mail

⁵ Ime i prezime odgovornog inženjera dijela tehničke dokumentacije



Crna Gora
Ministarstvo prostornog planiranja,
urbanizma i državne imovine

Adresa: IV proleterske brigade broj 19
81000 Podgorica, Crna Gora
tel: +382 20 446 200
fax: +382 20 446 215

Broj: UPI 09-332/25-1376/2

Podgorica, 27.06.2025. godine

Ministarstvo prostornog planiranja, urbanizma i državne imovine, postupajući po zahtjevu Milene Babić, broj UPI 09-332/25-1376/1 od 09.06.2025. godine, za izdavanje licence za izradu tehničke dokumentacije i izvođenje radova, na osnovu člana 107 Zakona o izgradnji objekata ("Službeni list CG", br. 019/25 od 04.03.2025), člana 15 Uredbe o organizaciji i načinu rada državne uprave ("Službeni list CG", br. 098/23, 102/23, 071/24 i 072/24), člana 3 Pravilnika o bližem načinu i postupku izdavanja i mirovanja licenci za obavljanje djelatnosti u oblasti izgradnje objekata i načinu vođenja registra licenci ("Službeni list CG", br. 042/25 od 30.04.2025), Stručnog uputstva broj: 06-333/25-6008/1 od 08.05.2025. godine i čl. 18 i 46 stav 3 Zakona o upravnom postupku ("Službeni list CG", br. 56/14, 20/15, 40/16, 37/17), donosi

R J E Š E N J E

Mileni Babić, dipl. inženjeru arhitekture, iz Budve, izdaje se

LICENCA

za izradu tehničke dokumentacije i izvođenje radova u svojstvu odgovornog projektanta i odgovornog inženjera građenja

na neodređeno vrijeme.

O b r a z l o ž e n j e

Aktom broj UPI 09-332/25-1376/1 od 09.06.2025. godine, ovom ministarstvu, obratila se Milena Babić, zahtjevom za izdavanje licence za izradu tehničke dokumentacije i izvođenje radova. Uz zahtjev je dostavljena sledeća dokumentacija: rješenje Ministarstva održivog razvoja i turizma, broj UPI 107/7-1631/2 od 04.06.2018. godine, kojim se Mileni Babić, dipl. inženjeru arhitekture, izdaje licenca ovlašćenog inženjera za obavljanje djelatnosti izrade tehničke dokumentacije i građenje objekta; dozvola za stalni boravak; potvrda o članstvu u Inženjerskoj komori Crne Gore, broj 05 - 3839 od 10.12.2024. godine.

Ministarstvo prostornog planiranja, urbanizma i državne imovine, razmotrilo je podnijeti zahtjev sa priloženom dokumentacijom, te je izvršen uvid u rješenje rješenje rješenje Ministarstva održivog razvoja i turizma, broj UPI 107/7-1631/2 od 04.06.2018. godine, i odlučilo kao u dispozitivu rješenja, a ovo iz sledećih razloga:

Naime, članom 156 stav 1 Zakona o izgradnji objekata propisano je da je privredno društvo, pravno lice odnosno preduzetnik, kao i fizičko lice koje je, do stupanja na snagu zakona steklo licencu u oblasti izgradnje objekata, dužno je da u roku od šest mjeseci od dana stupanja na snagu ovog zakona pribavi licencu u skladu sa pomenutim zakonom.

Odredbom člana 78 stav 2 Zakona o izgradnji objekata propisano je da rukovođenje izradom dijela tehničke dokumentacije, u svojstvu odgovornog projektanta, može da vrši licencirani arhitekta odnosno licencirani inženjer odgovarajuće struke, dok je stavom 3 propisano da licencirani arhitekta odnosno licencirani inženjer iz st. 1 i 2 ovog člana može da bude fizičko lice koje posjeduje najmanje VII1 nivo kvalifikacije obrazovanja i najmanje tri godine radnog iskustva na stručnim poslovima izrade tehničke dokumentacije i/ili građenja objekta, položen stručni ispit i koje je upisano u registar iz člana 122 zakona.

Nadalje, članom 85 st. 1, 2 i 3 istog zakona propisano je da rukovodilac građenja može da bude licencirani arhitekta, licencirani građevinski inženjer, licencirani inženjer elektrotehnike ili licencirani mašinski inženjer. Izvođenje dijela radova, u svojstvu odgovornog inženjera građenja može da vrši licencirani arhitekta odnosno licencirani inženjer odgovarajuće struke. Licencirano lice iz st. 1 i 2 ovog člana može da bude fizičko lice koje posjeduje najmanje VII1 nivo kvalifikacije obrazovanja i najmanje tri godine radnog iskustva na stručnim poslovima izrade tehničke dokumentacije i/ili građenja objekta, položen stručni ispit i koji je upisan u registar iz člana 122 zakona.

Članom 107 stav 7 prethodno navedenog zakona propisuje se da se licenca za fizičko lice izdaje na neodređeno vrijeme.

Članom 157 propisano je da lica koja su položila stručni ispit, po propisima koji su bili na snazi u vrijeme njihovog polaganja odnosno stekla ovlašćenje ili licencu u oblasti izgradnje objekta, nijesu obavezni da polažu stručni ispit u skladu sa ovim zakonom.

Shodno članu 3 Pravilnika o bližem načinu i postupku izdavanja i mirovanja licenci za obavljanje djelatnosti u oblasti izgradnje objekata i načinu vođenja registra licenci ("Službeni list CG", br. 042/25 od 30.04.2025), propisano je da se uz zahtjev za izdavanje licence za izradu tehničke dokumentacije i izvođenje radova za odgovornog projektanta i odgovornog inženjera građenja podnosi: 1) fotokopija lične karte, odnosno pasoša; 2) dokaz o stručnoj spremi 3) dokaz o najmanje tri godine radnog iskustva na stručnim poslovima izrade tehničke dokumentacije i/ili građenja objekta 4) dokaz o položenom stručnom ispitu i 5) dokaz da je upisan u registar Komore arhitekata i planera Crne Gore, odnosno Inženjerske komore Crne Gore.

U cilju praktične primjene novih zakonskih rješenja Ministarstvo prostornog planiranja, urbanizma i državne imovine dalo je Stručno uputstvo br. 06-333/25-6008/1 od 08.05.2025. godine, u kojem je navedeno da licence za izradu tehničke dokumentacije i/ili građenje objekata, kao i licence za reviziju tehničke dokumentacije i stručni nadzor izdate fizičkim licima po propisima koji su važili do donošenja Zakona o izgradnji objekata, treba usklađivati sa licencama propisanim pomenutim zakonom odnosno Pravilnikom o bližem načinu i postupku izdavanja, mirovanja i oduzimanja licenci za obavljanje djelatnosti u oblasti izgradnje objekata i načinu vođenja registra licenci. Navedeno usklađivanje treba vršiti na osnovu licence izdate po propisima koji su važili do donošenja Zakona odnosno Pravilnika, izvršenog uvida u dokumentaciju dostupnu u Arhivi Ministarstva, kao i dokaza da je fizičko lice upisano u registar Komore arhitekata i planera Crne Gore odnosno Inženjerske komore Crne Gore.

Postupajući po predmetnom zahtjevu, Ministarstvo je, na osnovu raspoloživih dokaza, utvrdilo da su ispunjeni uslovi propisani Zakonom i Pravilnikom, i odlučilo kao u dispozitivu rješenja.

UPUTSTVO O PRAVNOJ ZAŠTITI: Protiv ovog rješenja može se pokrenuti upravni spor tužbom kod Upravnog suda, u roku od 20 dana od dana prijema istog.

OVLAŠĆENO SLUŽBENO LICE

Petar Vučinić



POTVRDA O ČLANSTVU

BABIĆ MILENA

IME I PREZIME

Podgorica

MJESTO ROĐENJA

ARHITEKTA

STRUČNA KVALIFIKACIJA



ČLAN KOMORE OD
04.07.2022.

ČLANSTVO VAŽI DO
31.12.2026.

Podgorica, 13.02.2026.



PREDSJEDNIK KOMORE
mr Novica Mitrović

TEHNIČKI OPIS

INVESTITOR: OPŠTINA NIKŠIĆ

OBJEKAT: O.Š. „JANKO BJELICA“ U DONJIM CRKVICAMA

LOKACIJA: K.P. 776, K.O. Donje Crkvice, Nikšić

FAZA PROJEKTA: ADAPTACIJA O.Š. „JANKO BJELICA“ U DONJIM CRKVICAMA

1.1 Uvodni dio:

Adaptacija objekta O.Š. „Janko Bjelica“ u Donjim Crkvicama označenoj na lokaciji K.P. 776, K.O. Donje Crkvice, Nikšić je predmet ovog projekta.

Prije izvođenja građevinsko-zanatskih radova na objektu će se obaviti određena rušenja i demontaže. Izvođač i ne smije otpočeti izvođenje drugih radova prije nego što sva rušenja i demontaže budu okončani, izuzev kada projektant ili nadzorni organ nezahijeva drugacije. Elementi koji se uklanjaju sračunati do mjesta na kome se ne predviđaju zahvati. Zbog toga je potrebno jedinačnom cijenom obuhvatiti radove na eventualnim većim rušenjima koji su u funkciji uspostavljanja veze između starih i novih elemenata ili su neophodni da bi određeni radovi uopšte mogli da se izvedu.

1.2. Prenamjena prostorija:

1. U kuhinja površine 8,00m² se vrši prenamjena prostorije u toalet.
2. 1 učionica površine 32.45m² se vrši prenamjena prostorije u kuhinju.

1.3. Predviđene mjere na objektu:

Na objektu su predviđena rušenja krovnog pokrivača od crijepa, krovne konstrukcije, zajedno sa horizontalnim i vertikalnim olucima i plafonom i montaža klik-klak limenog krovnog pokrivača, novih oluka, gromobrana i temeljnih uzemljivača.

Planira se demontaža postojećih vrata i prozora radi postavljanja novih vrata i prozora od PVC profila i sanacijom oko njih.

Planira se obijanje postojeće podne obloge od dasaka i postavljanje lameliranog bukovog parketa u dijelu gdje je to neophodno. Objekat trenutno ne posjeduje toalet stoga je neopodno da u kuhinji u kojoj se trenutno nalazi drvena podna obloga adaptira u toalet. U planiranom toaletu će se postaviti keramičke podne i zidne pločice, sanitarnih uređaja 2 WC šolje sa PVC pregradama i 2 lavaboa i električnog bojlera.

U šest učionica će se postaviti lamelirani bukov parket, a u jednoj učionici će se izvršiti prenamjena prostorije u kuhinju i postaviće se keramičke podne pločice i zidne do visine od 1,20m.

Predviđena je nabavka i ugradnja: plakara po mjeri u arhivi, u kuhinji šporet, frižider, sudopera, kuhinjski elemnati, trpezarijske stolice i sto.

Sa zidova će se vršiti struganje moleraja, sanacija površinskih oštećenja zidova gdje je to

neophodno, prajmerisanje, gletovanje, šmirglanje završno sa krečenjem. Predviđa se ugradnja plafona na potkonstrukciji (tavanjače), mineralnom vunom d=5cm, sa termo nepropusnom folijom i završno s rigips tablom d=125 mm. Predviđeno je rušenje dimnjaka do krova, zidanje i malterisanje dimnjaka.

Demontaža i montaža vodovdnih i kanalizacionih cijevi i priključaka u kuhinji gdje će se postaviti sanitarni uređaji i montaža novih priključaka u planiranoj kuhinji gdje će se postaviti šporet, frižider i sudopera. Planira se demontaža kompletnih svjetiljki u objektu i montaža LED plafonske rasvjete.

Materijal

Pod cijenom materijala podrazumijeva se nabavna cijena glavnog, pomoćnog, veznog materijala i slično, zajedno sa troškovima nabavke, cijenom spoljnog i unutrašnjeg transporta, bez obzira na prevozno sredstvo koje je upotrebjeno, sa svim potrebnim pratećim troškovima, utovarom, istovarom, skladištenjem i čuvanjem na gradilištu od kvarenja i propadanja, sa potrebnom manipulacijom, davanjem potrebnih uzoraka na ispitivanje itd.

Rad

Vrijednost radova obuhvata sav glavni i pomoćni rad svih potrebnih operacija bilo koje pozicije predračuna, sav rad na unutrašnjem horizontalnom i vertikalnom transportu i sav rad oko zaštite izvedenih konstrukcija od štetnih uticaja za vrijeme građenja.

Pomoćne konstrukcije

Sve vrste skela za unutrašnje radove, bez obzira na visinu i oblik ulaze u jediničnu cijenu posla za koje su potrebne, da ne bi ometale normalan tok radova, a u cijeni se takođe računaju demontaža skela na gradilištu. Jedinična cijena obuhvata obavezne ograde, zaštitne nadstrešnice, prilaze, razupiranje kod zemljanih radova, platforme za potrebna prebacivanja zemlje kod većih dubina i sl. Odgovarajuća pozicija radova cijenom obuhvata prilaze i platforme za betoniranje konstrukcija, patose miješalice, amortizaciju skele i pomoćnih konstrukcija za predpostavljeno vrijeme itd. Sva potrebna oplata, bez obzira na vrstu, ulazi u jediničnu cenu posla za koji je potrebna i ne naplaćuje se posebno. Kod oplata podrazumijevaju se i sva potrebna podupiranja i ukrućenja, demontaža, čišćenje i slaganje. Ujedno u cijenu neke pozicije betoniranja ulazi i kvašenje oplata prije betoniranja, odnosno njegovanje betona kvašenjem i zaštitom od atmosferilija. Po završetku betoniranja, posle potrebnog vremena sva oplata se mora skinuti, očistiti, sortirati i pripremiti za ponovnu upotrebu i odnijeti sa gradilišta posle završetka radova.

Ostalo

Ukoliko izvođač za vrijeme obavljanja zemljanih radova naiđe na arheološke ostatke dužan je da se pridržava propisa o čuvanju takvih nalaza i da odmah izvesti nadzornog organa i nadležne institucije. Ako se za vrijeme izvođenja zemljanih radova naiđe na bilo kakve

poznate ili nepoznate instalacije moraju se zaštititi od oštećenja i odmah obavijestiti nadzorni organ i nadležne institucije, radi donošenja odluke o njihovom uklanjanju ili izmještanju. Svi radovi moraju biti izvedeni po važećim tehničkim, propisima, solidno, savesno i kvalitetno. Sav ostali rad i obaveze, koji nisu pomenuti regulišu se u duhu Zakona o izgradnji investicionih objekata i ostalih propisa koji regulišu tu materiju, važećih standarda i prosječnih normi u građevinarstvu.

Napomene


Ukoliko investitoru i izvođaču radova neki ovih uslova ne odgovaraju u svojim pojedinim odredbama zbog tržišnih i drugih razloga, onda će se primjenjivati odredbe potpisanog Ugovora o izvođenju radova, a na osnovu postojećih propisa.

ŠKOLA U DONJIM CRKVICAMA
Situacija




NAPOMENE:

- Sve mjere prije otpočinjanja radova provjeriti na licu mjesta
- Sve mjere date su u centimetrima
- Sve visinske kote date su u metrima
- Visine parapeta u osnovama date su od kote gotove betonske ploče do ivice zidanog ili betonskog dijela parapeta (zidarska mjera)
- Sve mjere otvora za izradu vrata i prozora uzeti na licu mjesta
- Izmjene u projektu za vreme građenja vršiti samo uz saglasnost Autora-Odg.projektanta.
- Samo ovjereni crteži od strane Autora-Odg.projektanta mogu se koristiti za izvođenje
- U slučaju neusaglašenosti mjera ili opisa obavestiti Autora - Odgovornog projektanta

| | | | |
|--|---|---|---|
| PROJEKTANT: | | INVESTITOR: | |
|  Agencija za projektovanje i planiranje -Nikšić- | | OPŠTINA NIKŠIĆ | |
| Objekat: | JU OŠ "Janko Bjelica", Donje Crkvice | Lokacija: | K.P. 776, K.O. Donje Crkvice, Opština Nikšić |
| Vodeći projektant: | Milena Babić, spec.sci.arh. | Vrsta tehničke dokumentacije: Idejno rješenje adaptacije prostorija objekta | |
| Odgovorni projektant: | Milena Babić, spec.sci.arh. | Dio tehničke dokumentacije: | Razmjera: |
| Saradnik/ci: | Milorad Grbović, dipl.ing.arh. | Arhitektura | 1:250 |
| Datum izrade i M. P. ²⁹ | | Prilog: | Br. priloga: Br. strane: |
| | | Situacija | 1 |
| | | Datum revizije i M. P. ³⁰ | |
| april, 2026.god. | | | |

ŠKOLA U DONJIM CRKVICAMA
Postojeće stanje

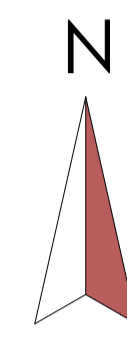

POSTOJEĆE STANJE - OSNOVA ŠKOLE

| LEGENDA POVRŠINA | | |
|------------------------------|--------------------------|-------------|
| n° Namjena prostorije | Neto P (m ²) | Pod |
| 1 Hol | 94.80m ² | Bet.podloga |
| 2 Učionica | 29.50m ² | Drveni pod |
| 3 Učionica | 29.50m ² | Drveni pod |
| 4 Učionica | 29.50m ² | Drveni pod |
| 5 Učionica | 29.50m ² | Drveni pod |
| 6 Učionica | 29.50m ² | Drveni pod |
| 7 Učionica | 29.50m ² | Drveni pod |
| 8 Učionica | 30.00m ² | Drveni pod |
| 9 Kuhinja | 9.36m ² | Itison |
| 10 Zbornica | 25.97m ² | Drveni pod |
| 11 Kancelarija direktora | 13.25m ² | Drveni pod |
| 12 Arhiva | 4.85m ² | Bet.podloga |
| 13 Hodnik | 11.73m ² | Bet.podloga |
| 14 Biblioteka | 19.83m ² | Drveni pod |
| Ukupno | | |
| PRIZEMLJE (neto) | | |
| Neto površina umanjena za 3% | | |


LEGENDA:

| | |
|--|---------------|
| | DASKE |
| | BETON |
| | ITISON |


NAPOMENE:

- Sve mjere prije otpočinjanja radova provjeriti na licu mjesta
- Sve mjere date su u centimetrima
- Sve visinske kote date su u metrima
- Visine parapeta u osnovama date su od kote gotove betonske ploče do ivice zidanog ili betonskog dijela parapeta (zidarska mjera)
- Sve mjere otvora za izradu vrata i prozora uzeti na licu mjesta
- Izmjene u projektu za vreme gradnje vršiti samo uz saglasnost Autora-Odg.projektanta.
- Samo ovjereni crteži od strane Autora-Odg.projektanta mogu se koristiti za izvođenje
- U slučaju neusaglašenosti mjera ili opisa obavestiti Autora -Odgovornog projektanta

| | | | |
|---|---|---|--------------------|
| PROJEKTANT: | | INVESTITOR: OPŠTINA NIKŠIĆ | |
| Objekat: JU OŠ "Janko Bjelica", Donje Crkvice | Lokacija: K.P. 776, K.O. Donje Crkvice, Opština Nikšić | | |
| Vodeći projektant: Milena Babić, spec.sci.arh. | Vrsta tehničke dokumentacije: Idejno rješenje adaptacije prostorija objekta | | |
| Odgovorni projektant: Milena Babić, spec.sci.arh. | Dio tehničke dokumentacije: Arhitektura | Razmjera: 1:100 | |
| Saradnik/ci: Milorad Grbović, dipl.ing.arh. | Prilog: Osnova prizemlja - postojeće stanje | Br. priloga: 2 | Br. strane: |
| Datum izrade i M. P. 29 | | Datum revizije i M. P. 30 | |
| april, 2026.god. | | | |

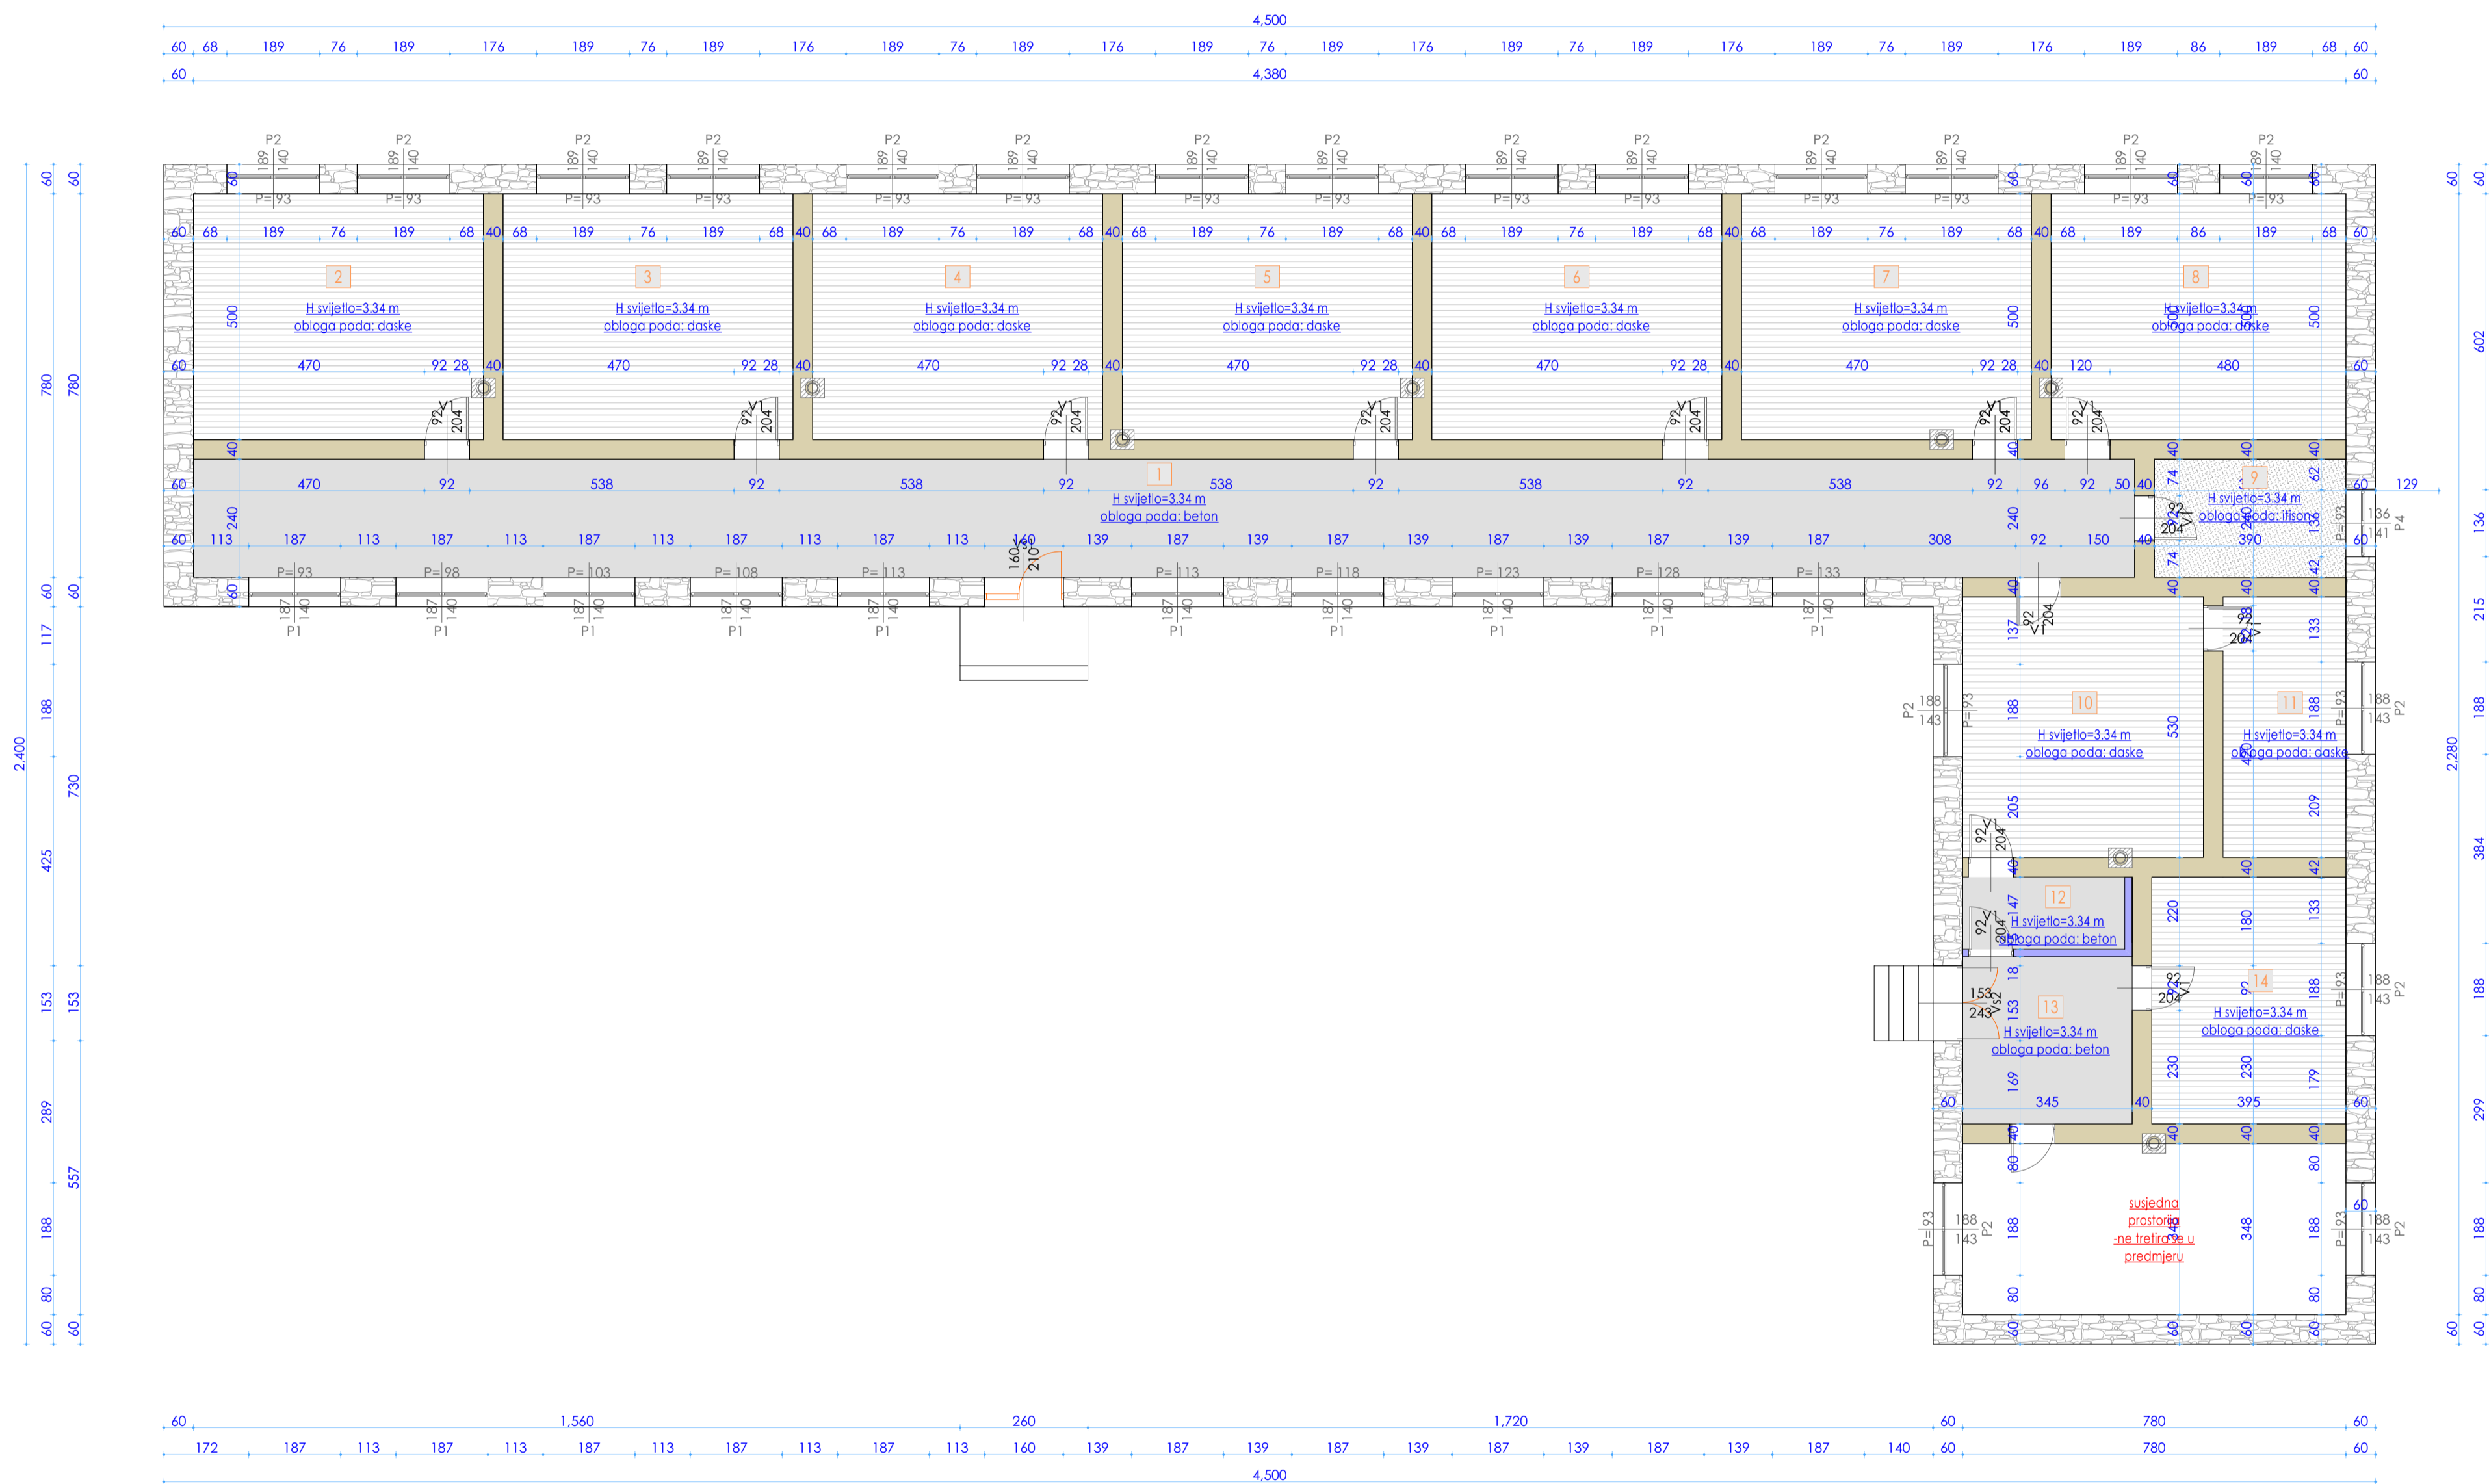


ŠKOLA U DONJIM CRKVICAMA
Plan intervencija

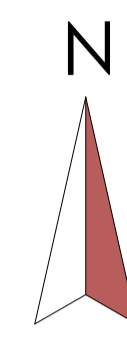


POSTOJEĆE STANJE S PLANOM INTERVENCIJA
- OSNOVA ŠKOLE


LEGENDA INTERVENCIJA

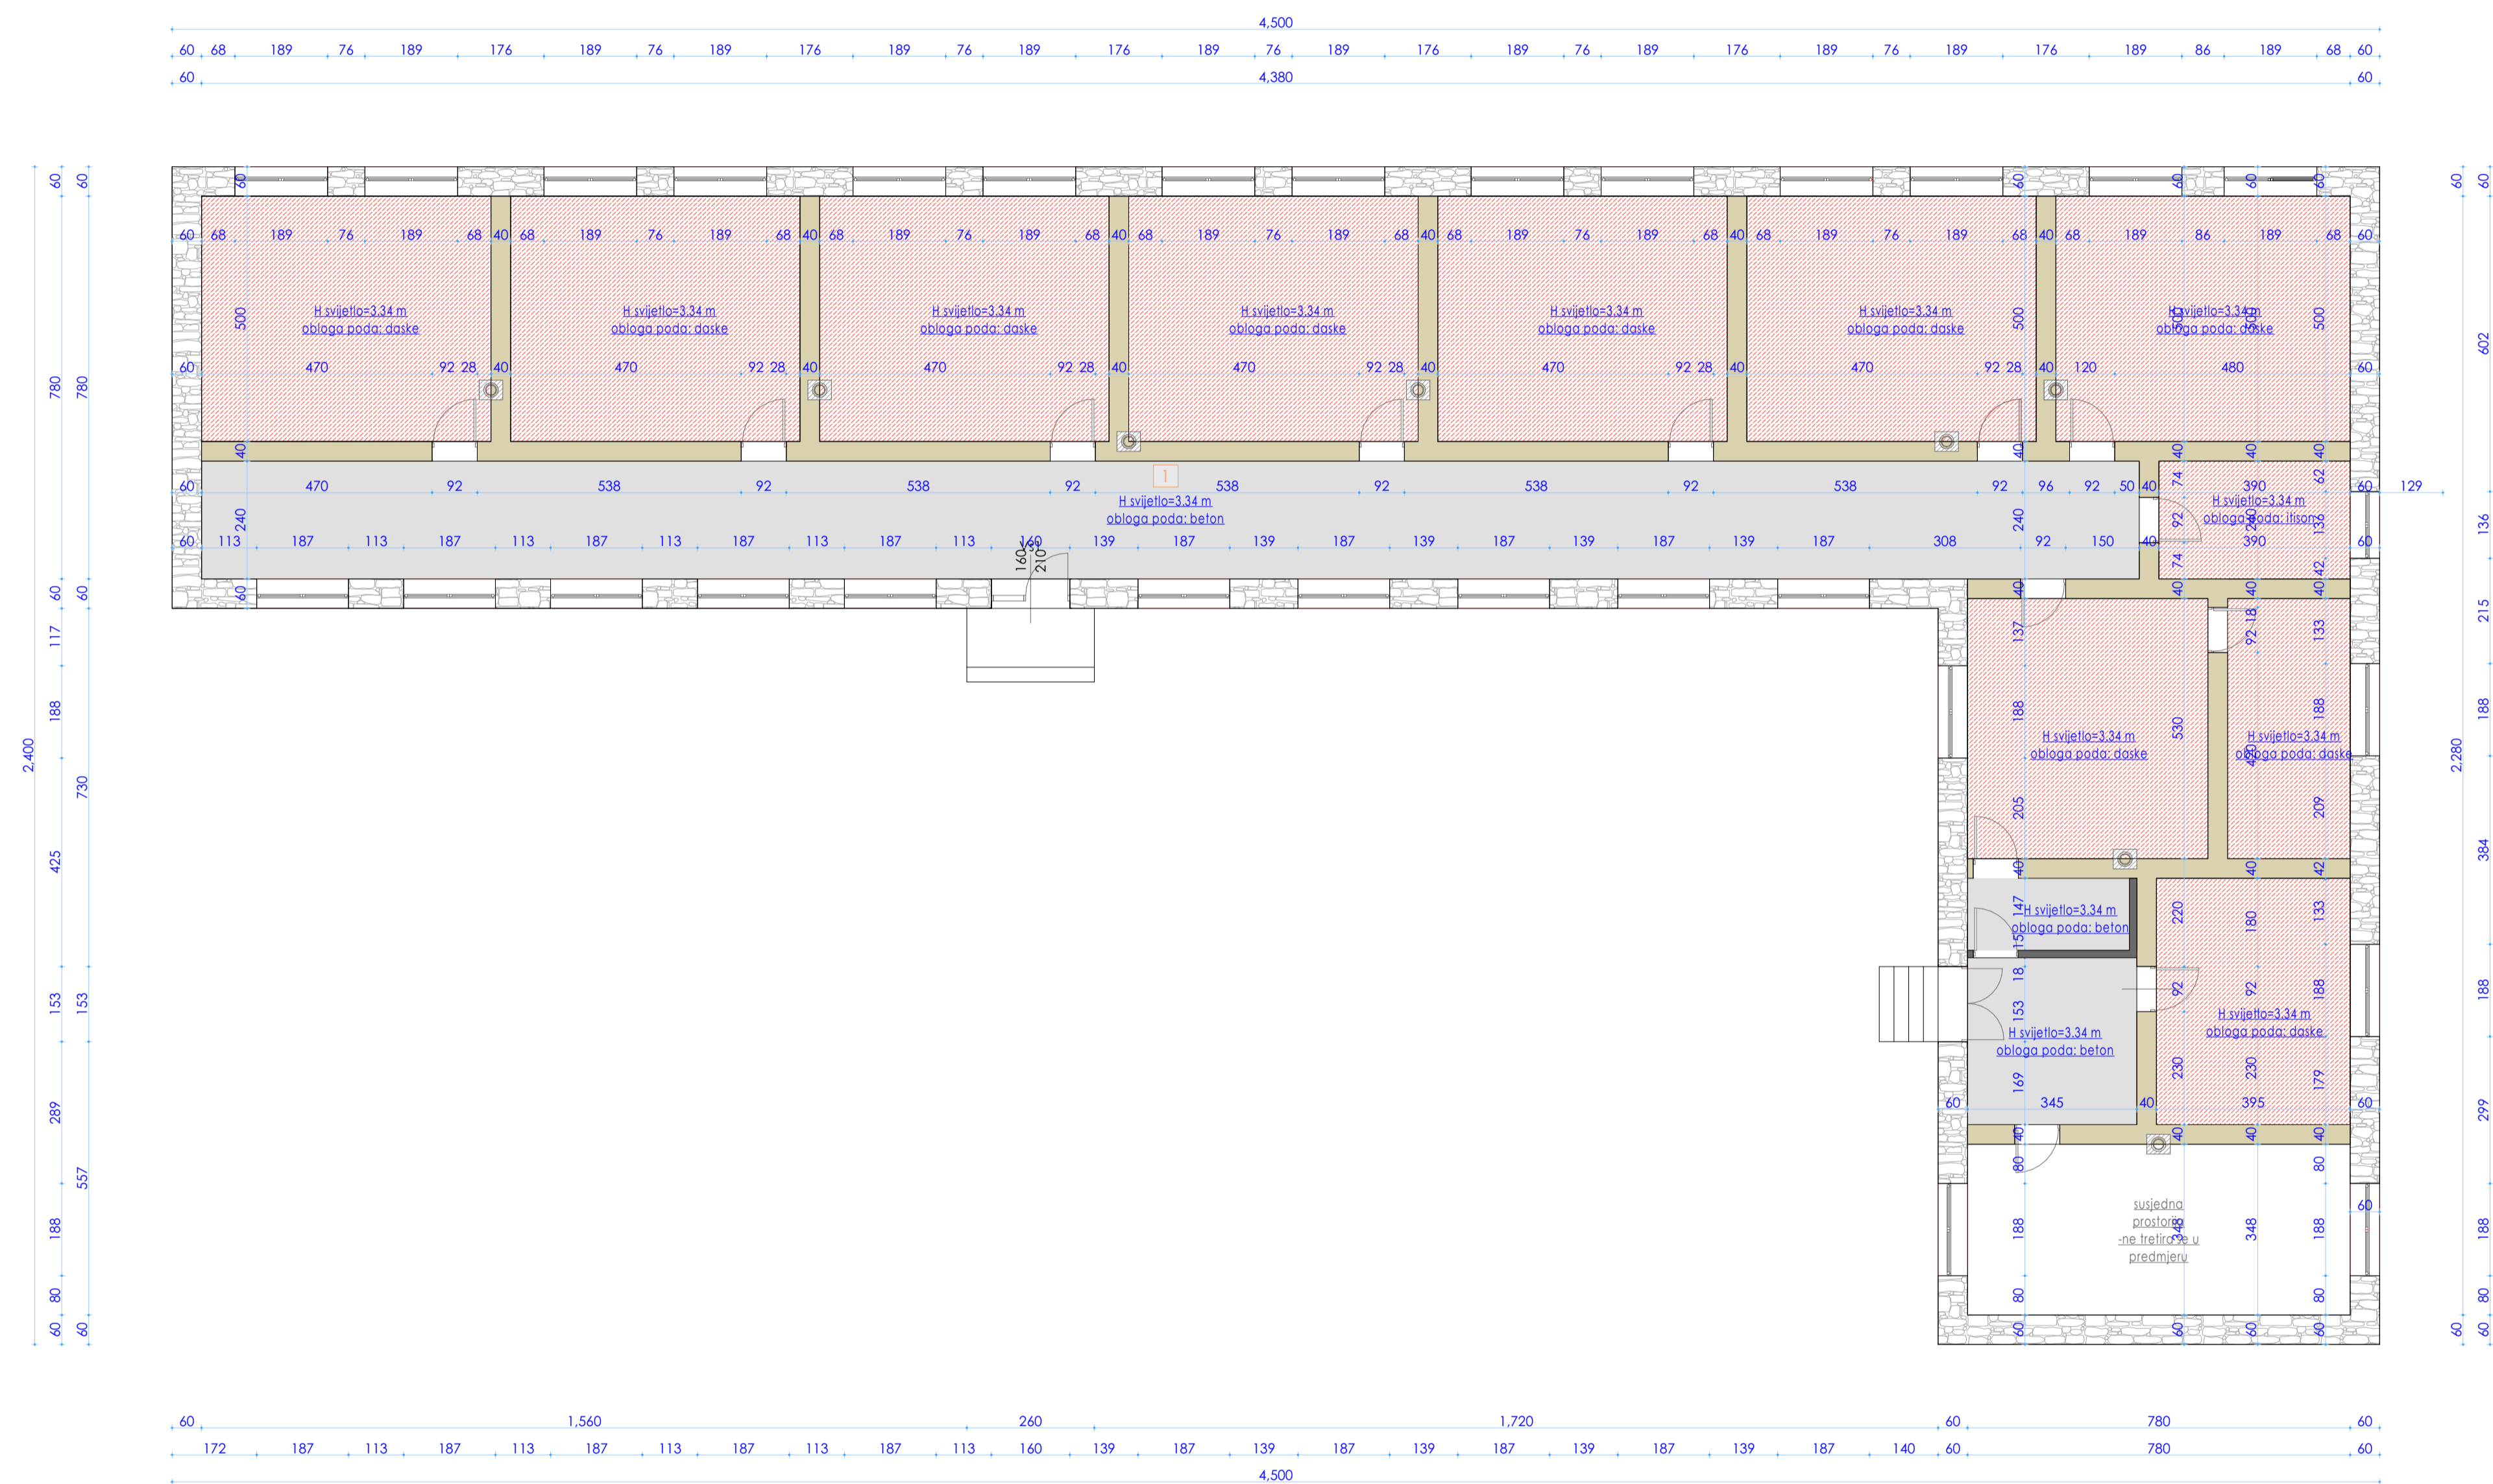

- NAPOMENE:
- Sve mjere prije otpočinjanja radova provjeriti na licu mjesta
 - Sve mjere date su u centimetrima
 - Sve visinske kote date su u metrima
 - Visine parapeta u osnovama date su od kote gotove betonske ploče do ivice zidanog ili betonskog dijela parapeta (zidarska mjera)
 - Sve mjere otvora za izradu vrata i prozora uzeti na licu mjesta
 - Izmjene u projektu za vreme građenja vršiti samo uz saglasnost Autora-Odg.projektanta.
 - Samo ovjereni crteži od strane Autora-Odg.projektanta mogu se koristiti za izvođenje
 - U slučaju neusaglašenosti mjera ili opisa obavestiti Autora - Odgovornog projektanta

| | | | |
|--|--|--------------------------------------|--------------------|
| PROJEKTANT:  Agencija za projektovanje i planiranje - Nikšić | | INVESTITOR: OPŠTINA NIKŠIĆ | |
| Objekat: JU OŠ "Janko Bjelica", Donje Crkvice | Lokacija: K.P. 776, K.O. Donje Crkvice, Opština Nikšić | | |
| Vodeći projektant: Milena Babić, spec.sci.arh. | Vrsta tehničke dokumentacije: Idejno rješenje adaptacije prostorija objekta | | |
| Odgovorni projektant: Milena Babić, spec.sci.arh. | Dio tehničke dokumentacije: Arhitektura | | Razmjera: 1:100 |
| Saradnik/ci: Milorad Grbović, dipl.ing.arh. | Prilog: Osnova prizemlja - plan intervencija | Br. priloga: 3 | Br. strane: 3 |
| Datum izrade i M. P. ²⁹ | | Datum revizije i M. P. ³⁰ | |
| april, 2026.god. | | | |

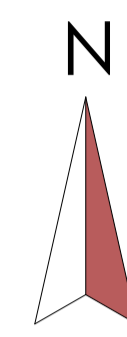


ŠKOLA U DONJIM CRKVICAMA
Planirano stanje



PLANIRANO STANJE - OSNOVA ŠKOLE


| LEGENDA POVRŠINA | | |
|------------------------------|-------------|-------------|
| n° Namjena prostorije | Neto P (m²) | Pod |
| 1 Hol | 94.80m² | Bet.podloga |
| 2 Učionica | 29.50m² | Parkeť |
| 3 Učionica | 29.50m² | Parkeť |
| 4 Učionica | 29.50m² | Parkeť |
| 5 Učionica | 29.50m² | Parkeť |
| 6 Učionica | 29.50m² | Parkeť |
| 7 Učionica | 29.50m² | Parkeť |
| 8 Kuhinja | 30.00m² | Keramika |
| 9 Toalet | 9.36m² | Keramika |
| 10 Zbornica | 25.97m² | Parkeť |
| 11 Kancelarija direktora | 13.25m² | Parkeť |
| 12 Hodnik | 17.31m² | Bet.podloga |
| 13 Biblioteka | 19.83m² | Parkeť |
| Ukupno | | |
| PRIZEMLJE (neto) | 387.52m² | |
| Neto površina umanjena za 3% | 375.89m² | |


LEGENDA:

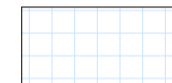-  **LAMINAT**
-  **BETON**
-  **KERAMIKA**



NAPOMENE:

- Sve mjere prije otpočinjanja radova provjeriti na licu mjesta
- Sve mjere date su u centimetrima
- Sve visinske kote date su u metrima
- Visine parapeta u osnovama date su od kote gotove betonske ploče do ivice zidanog ili betonskog dijela parapeta (zidarska mjera)
- Sve mjere otvora za izradu vrata i prozora uzeti na licu mjesta
- Izmjene u projektu za vreme gradnje vršiti samo uz saglasnost Autora-Odg.projektanta.
- Samo ovjereni crteži od strane Autora-Odg.projektanta mogu se koristiti za izvođenje
- U slučaju neusaglašenosti mjera ili opisa obavestiti Autora - Odgovornog projektanta

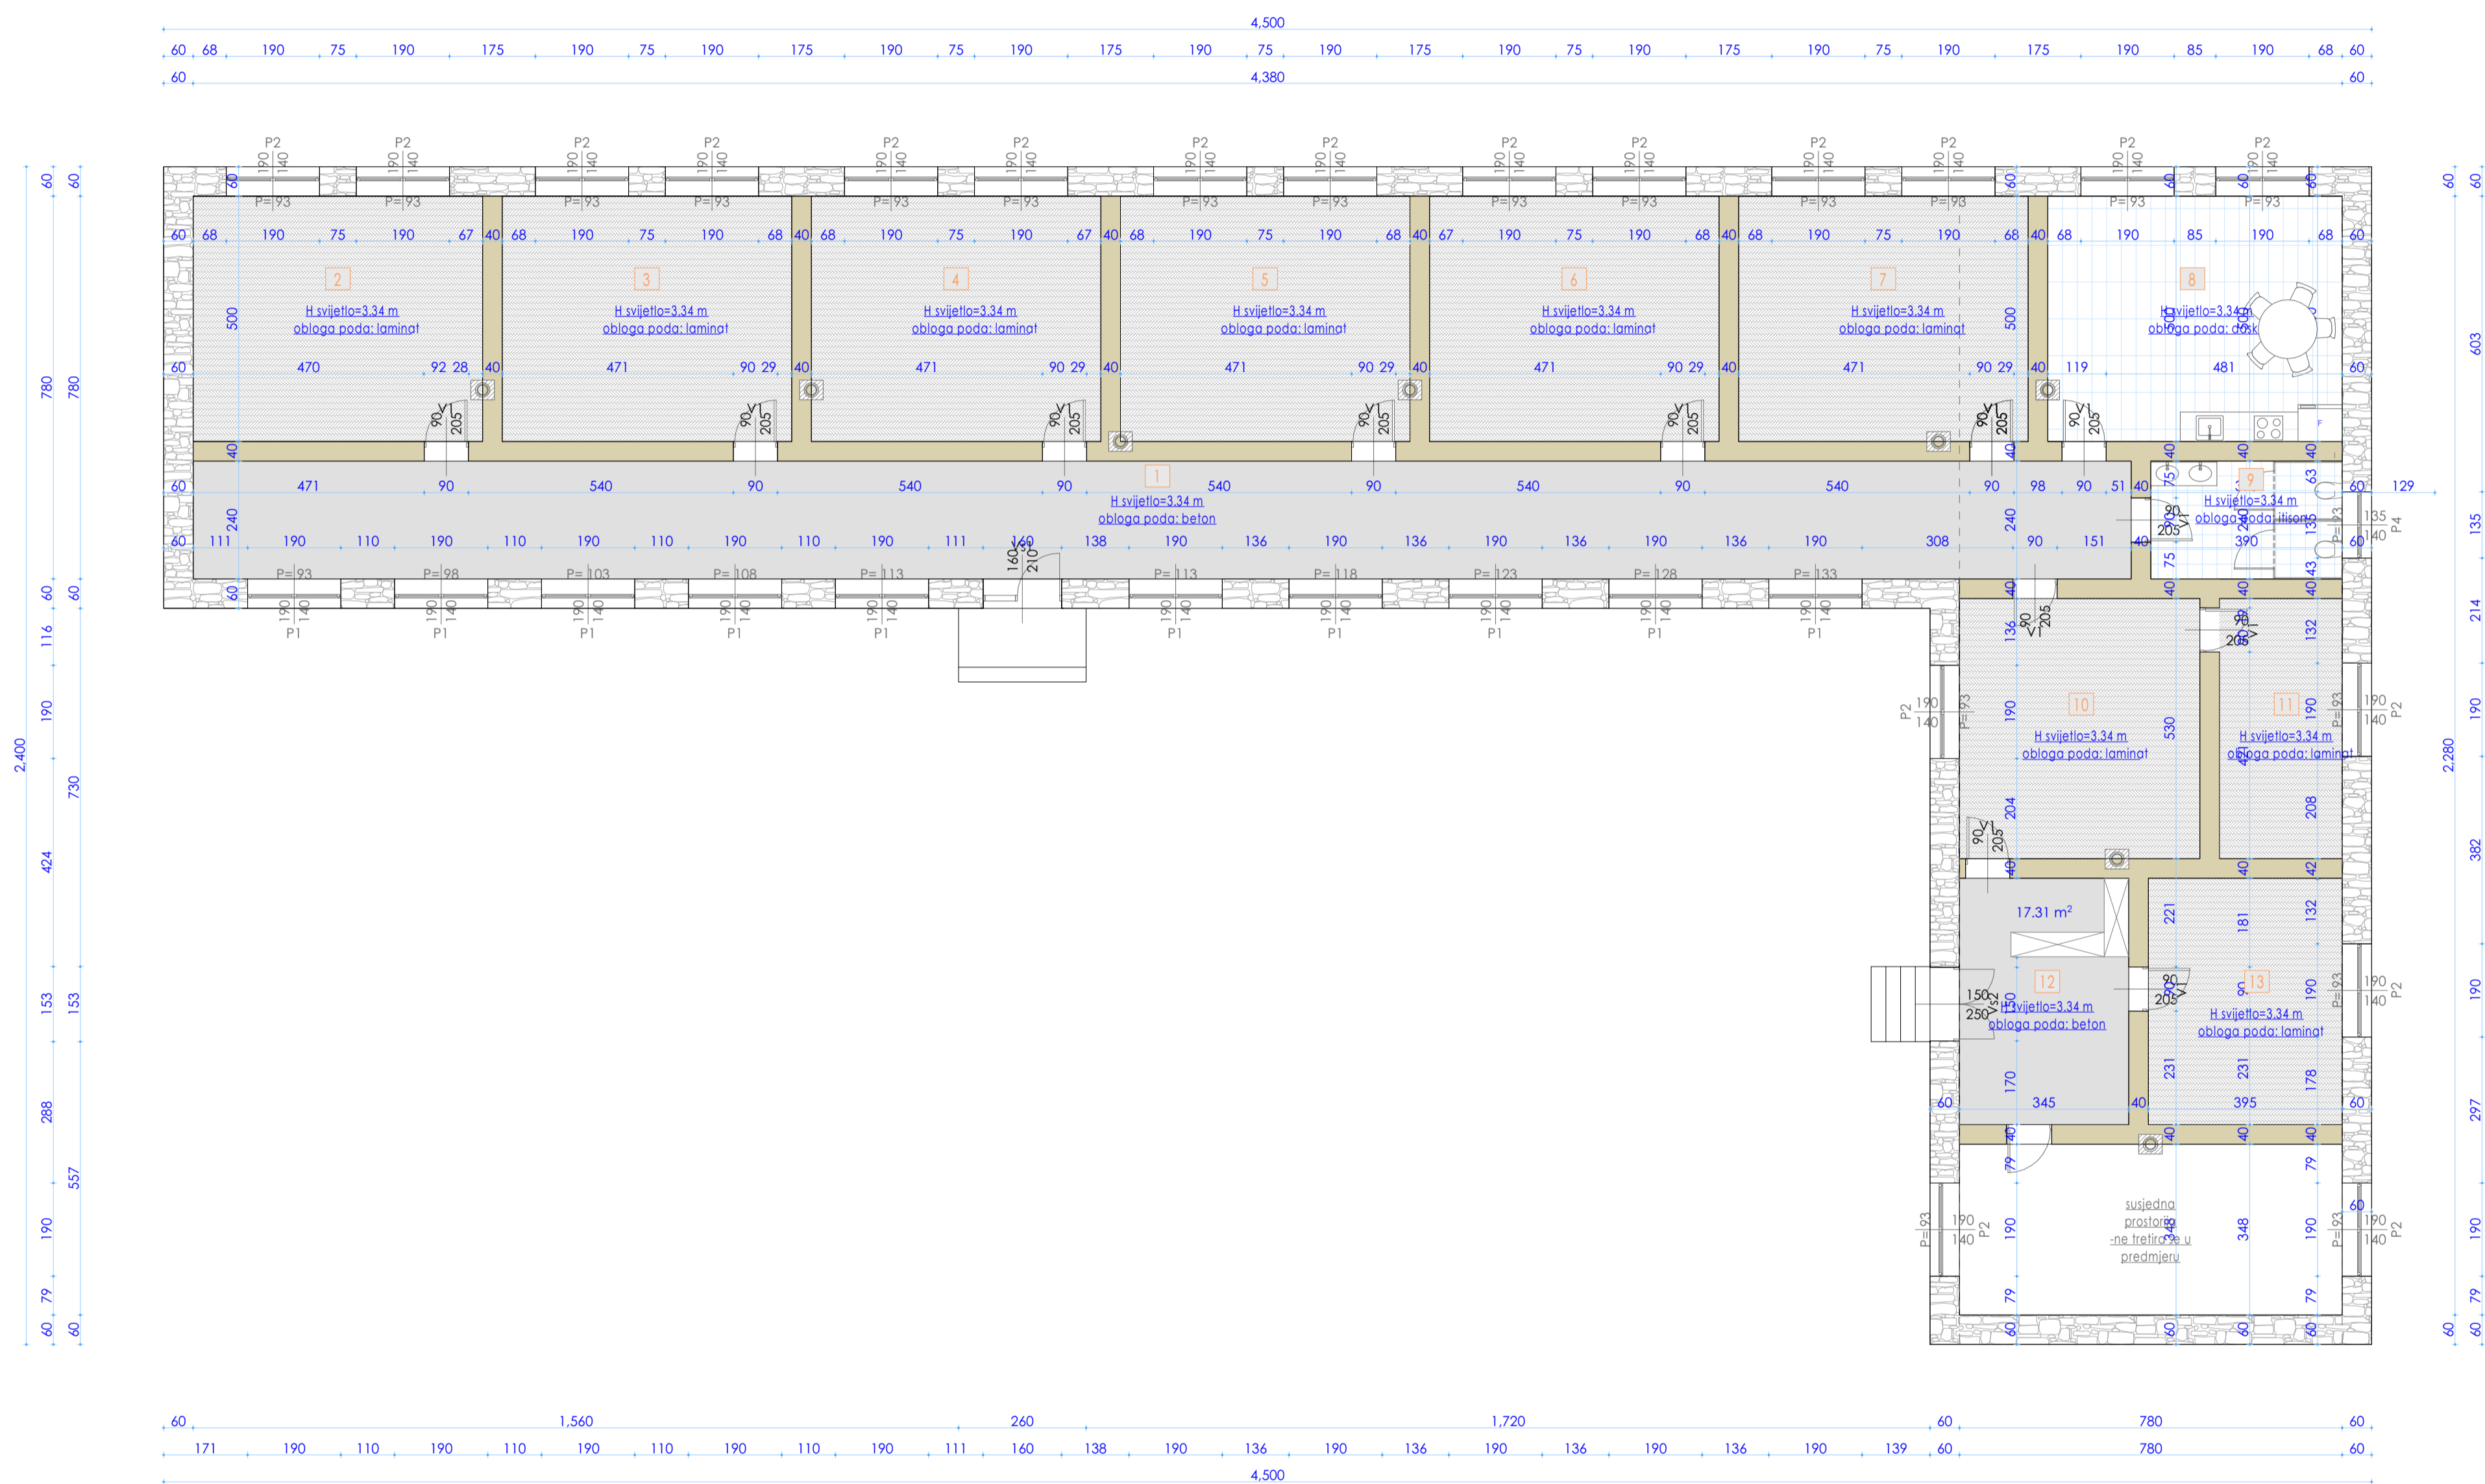

| | | | |
|---|--|---|---------------------------|
| PROJEKTANT:  Agencija za projektovanje i planiranje - Nikšić | | INVESTITOR: OPŠTINA NIKŠIĆ | |
| Objekat: JU OŠ "Janko Bjelica", Donje Crkvice | | Lokacija: K.P. 776, K.O. Donje Crkvice, Opština Nikšić | |
| Vodeći projektant: Milena Babić, spec.sci.arh. | | Vista tehničke dokumentacije: Idejno rješenje adaptacije prostorija objekta | |
| Odgovorni projektant: Milena Babić, spec.sci.arh. | | Dio tehničke dokumentacije: Arhitektura | Razmjera: 1:100 |
| Saradnik/ci: Milorad Grbović, dipl.ing.arh. | | Prilog: Osnova prizemlja - planirano stanje | Br. priloga: 4 |
| Datum izrade i M. P.: april, 2026.god. | | Datum revizije i M. P.: | |


OSNOVA KROVNE RAVNI

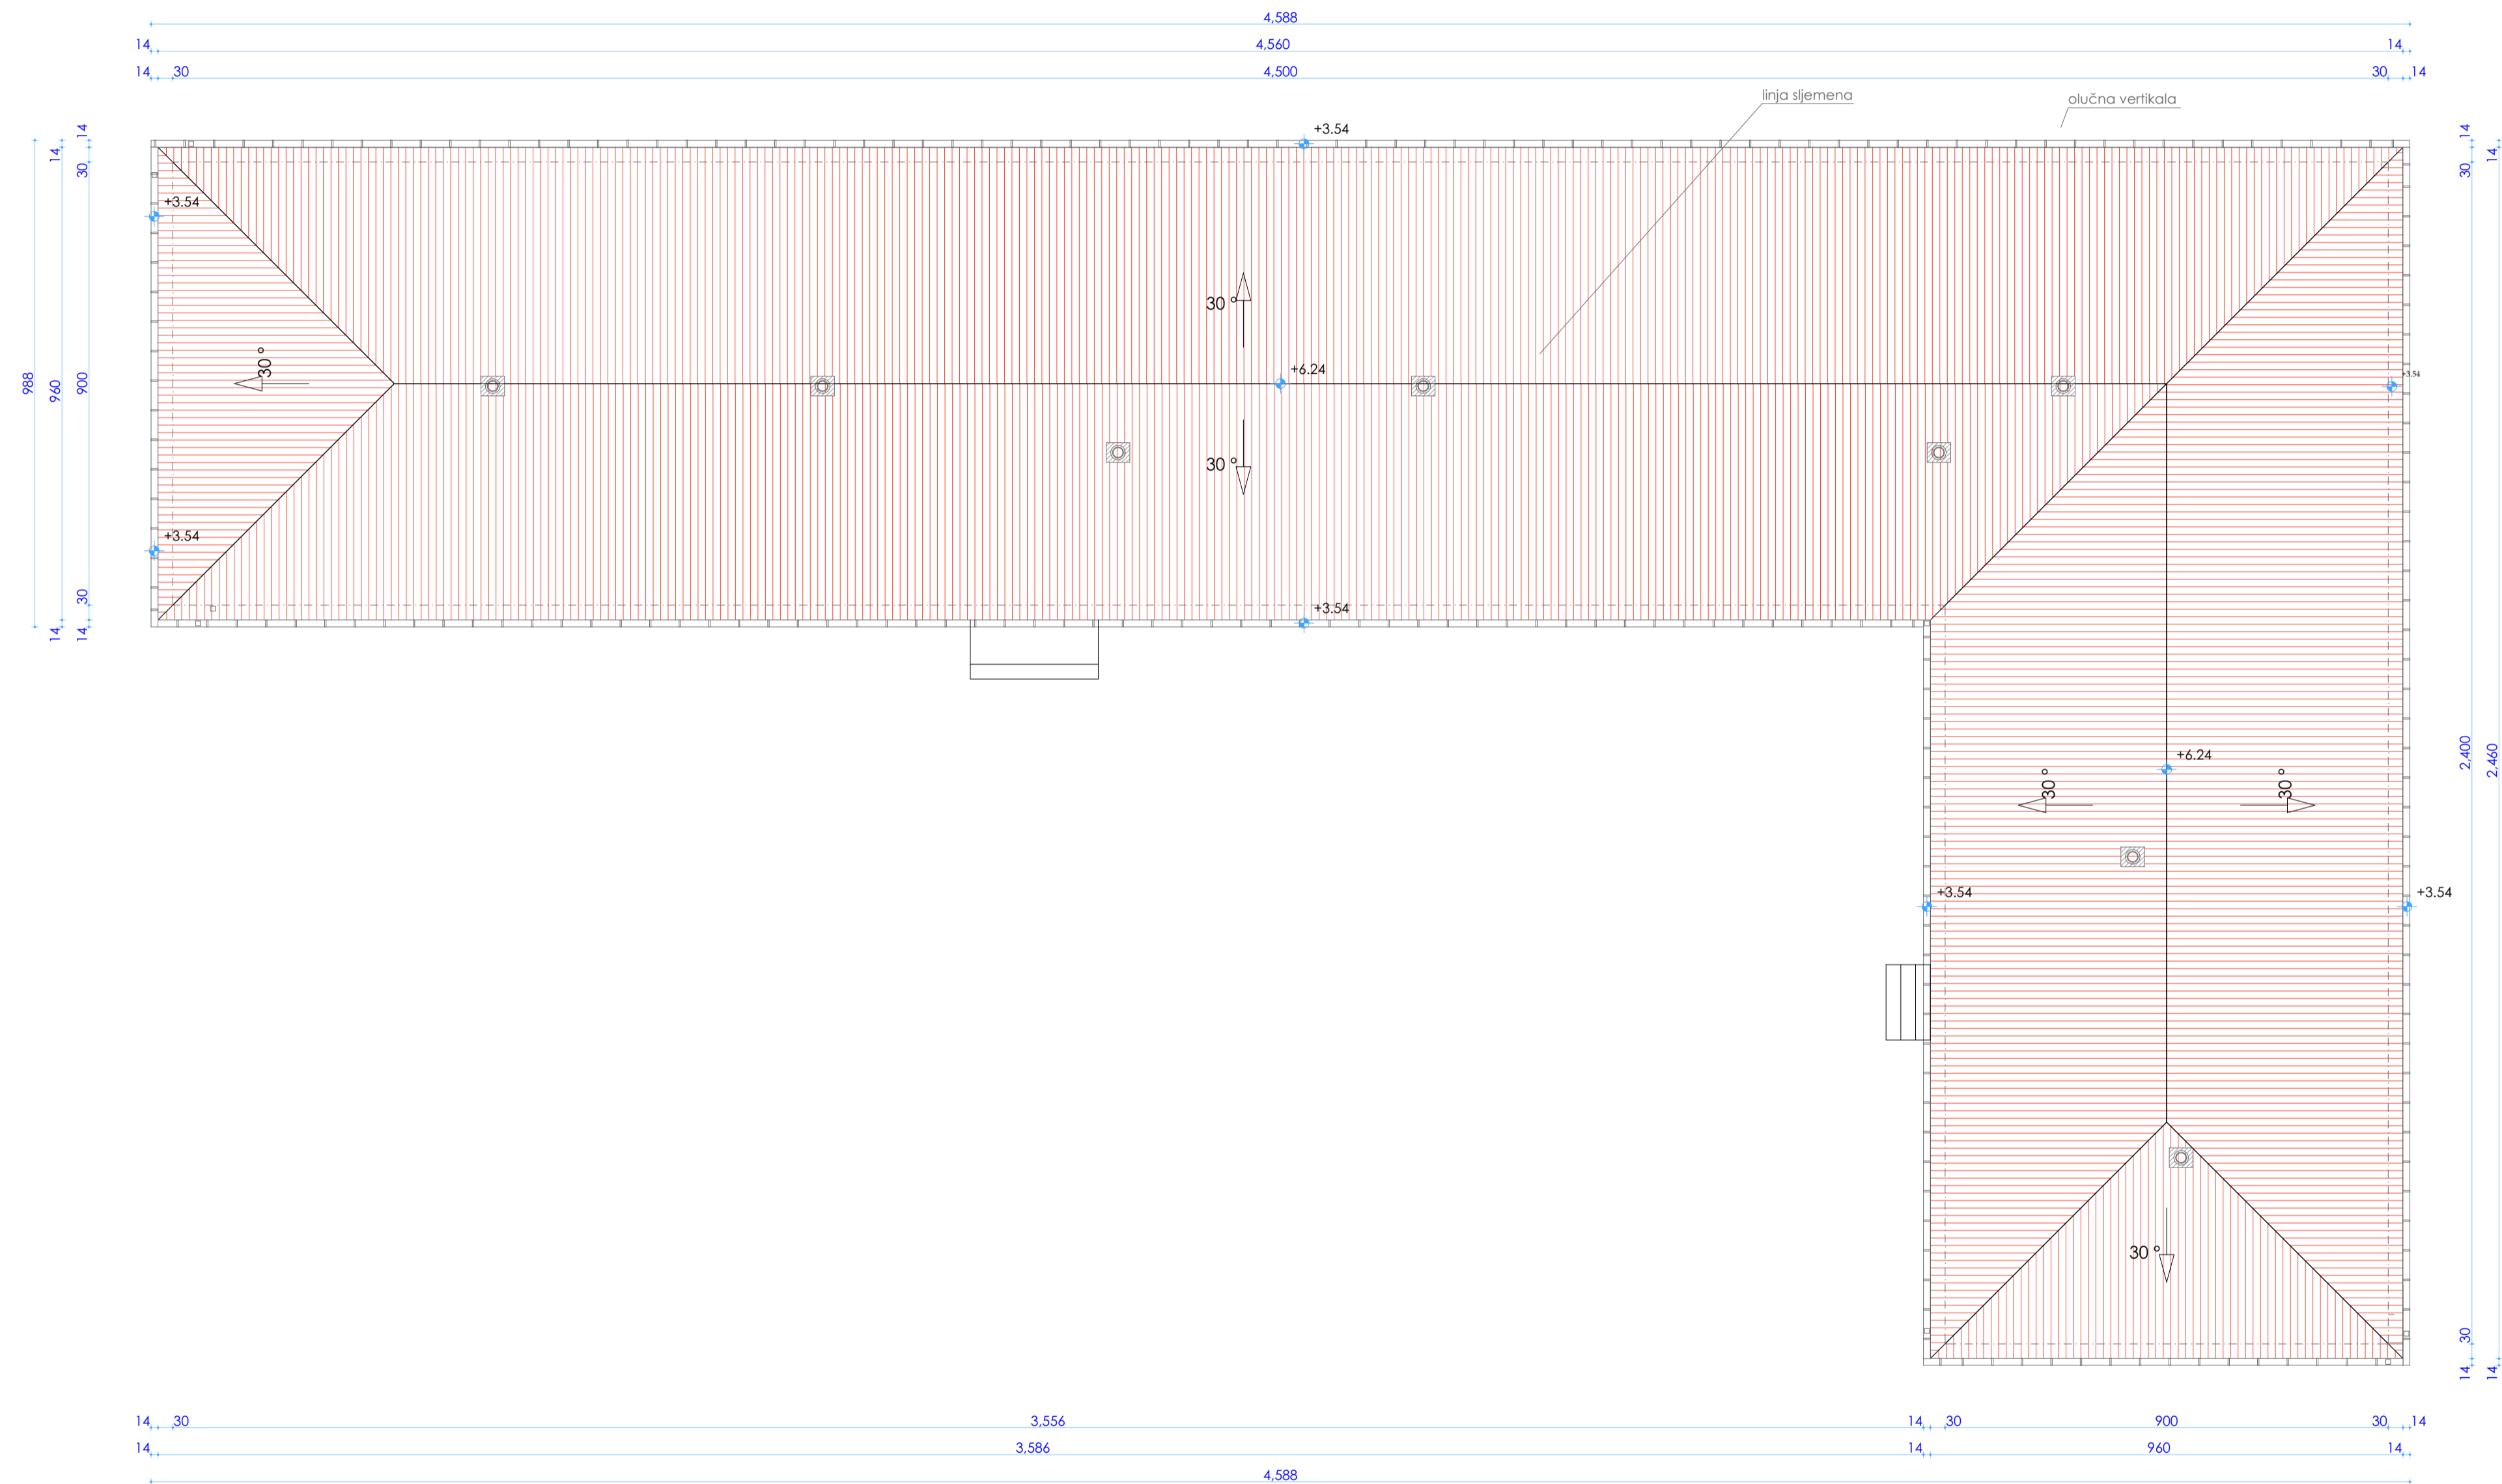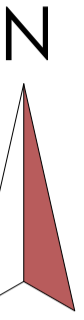

- NAPOMENE:**
- Sve mjere prije otpočinjanja radova provjeriti na licu mjesta
 - Sve mjere date su u centimetrima
 - Sve visinske kote date su u metrima
 - Visine parapeta u osnovama date su od kote gotove betonske ploče do ivice zidanog ili betonskog dijela parapeta (zidarska mjera)
 - Sve mjere otvora za izradu vrata i prozora uzeti na licu mjesta
 - Izmjene u projektu za vreme građenja vršiti samo uz saglasnost Autora-Odg.projektanta.
 - Samo ovjereni crteži od strane Autora-Odg.projektanta mogu se koristiti za izvođenje
 - U slučaju neusaglašenosti mjera ili opisa obavestiti Autora - Odgovornog projektanta

| | | | |
|--|---|--|--------------------|
| PROJEKTANT: Agencija za projektovanje i planiranje -Nikšić- | | INVESTITOR: OPŠTINA NIKŠIĆ | |
| Objekat: JU OŠ "Janko Bjelica", Donje Crkvice | Lokacija: K.P. 776, K.O. Donje Crkvice, Opština Nikšić | | |
| Vodeći projektant: Milena Babić, spec.sci.arh. | Vrsta tehničke dokumentacije: Idejno rješenje adaptacije prostorija objekta | | |
| Odgovorni projektant: Milena Babić, spec.sci.arh. | Dio tehničke dokumentacije: Arhitektura | Razmjera: 1:100 | |
| Saradnik/ci: Milorad Grbović, dipl.ing.arh. | Prilog: Osnova krovne ravni | Br. priloga: 5 | Br. strane: |
| Datum izrade i M. P.²⁹ april, 2026.god. | | Datum revizije i M. P.³⁰ | |



JUŽNA I SJEVERNA FASADA

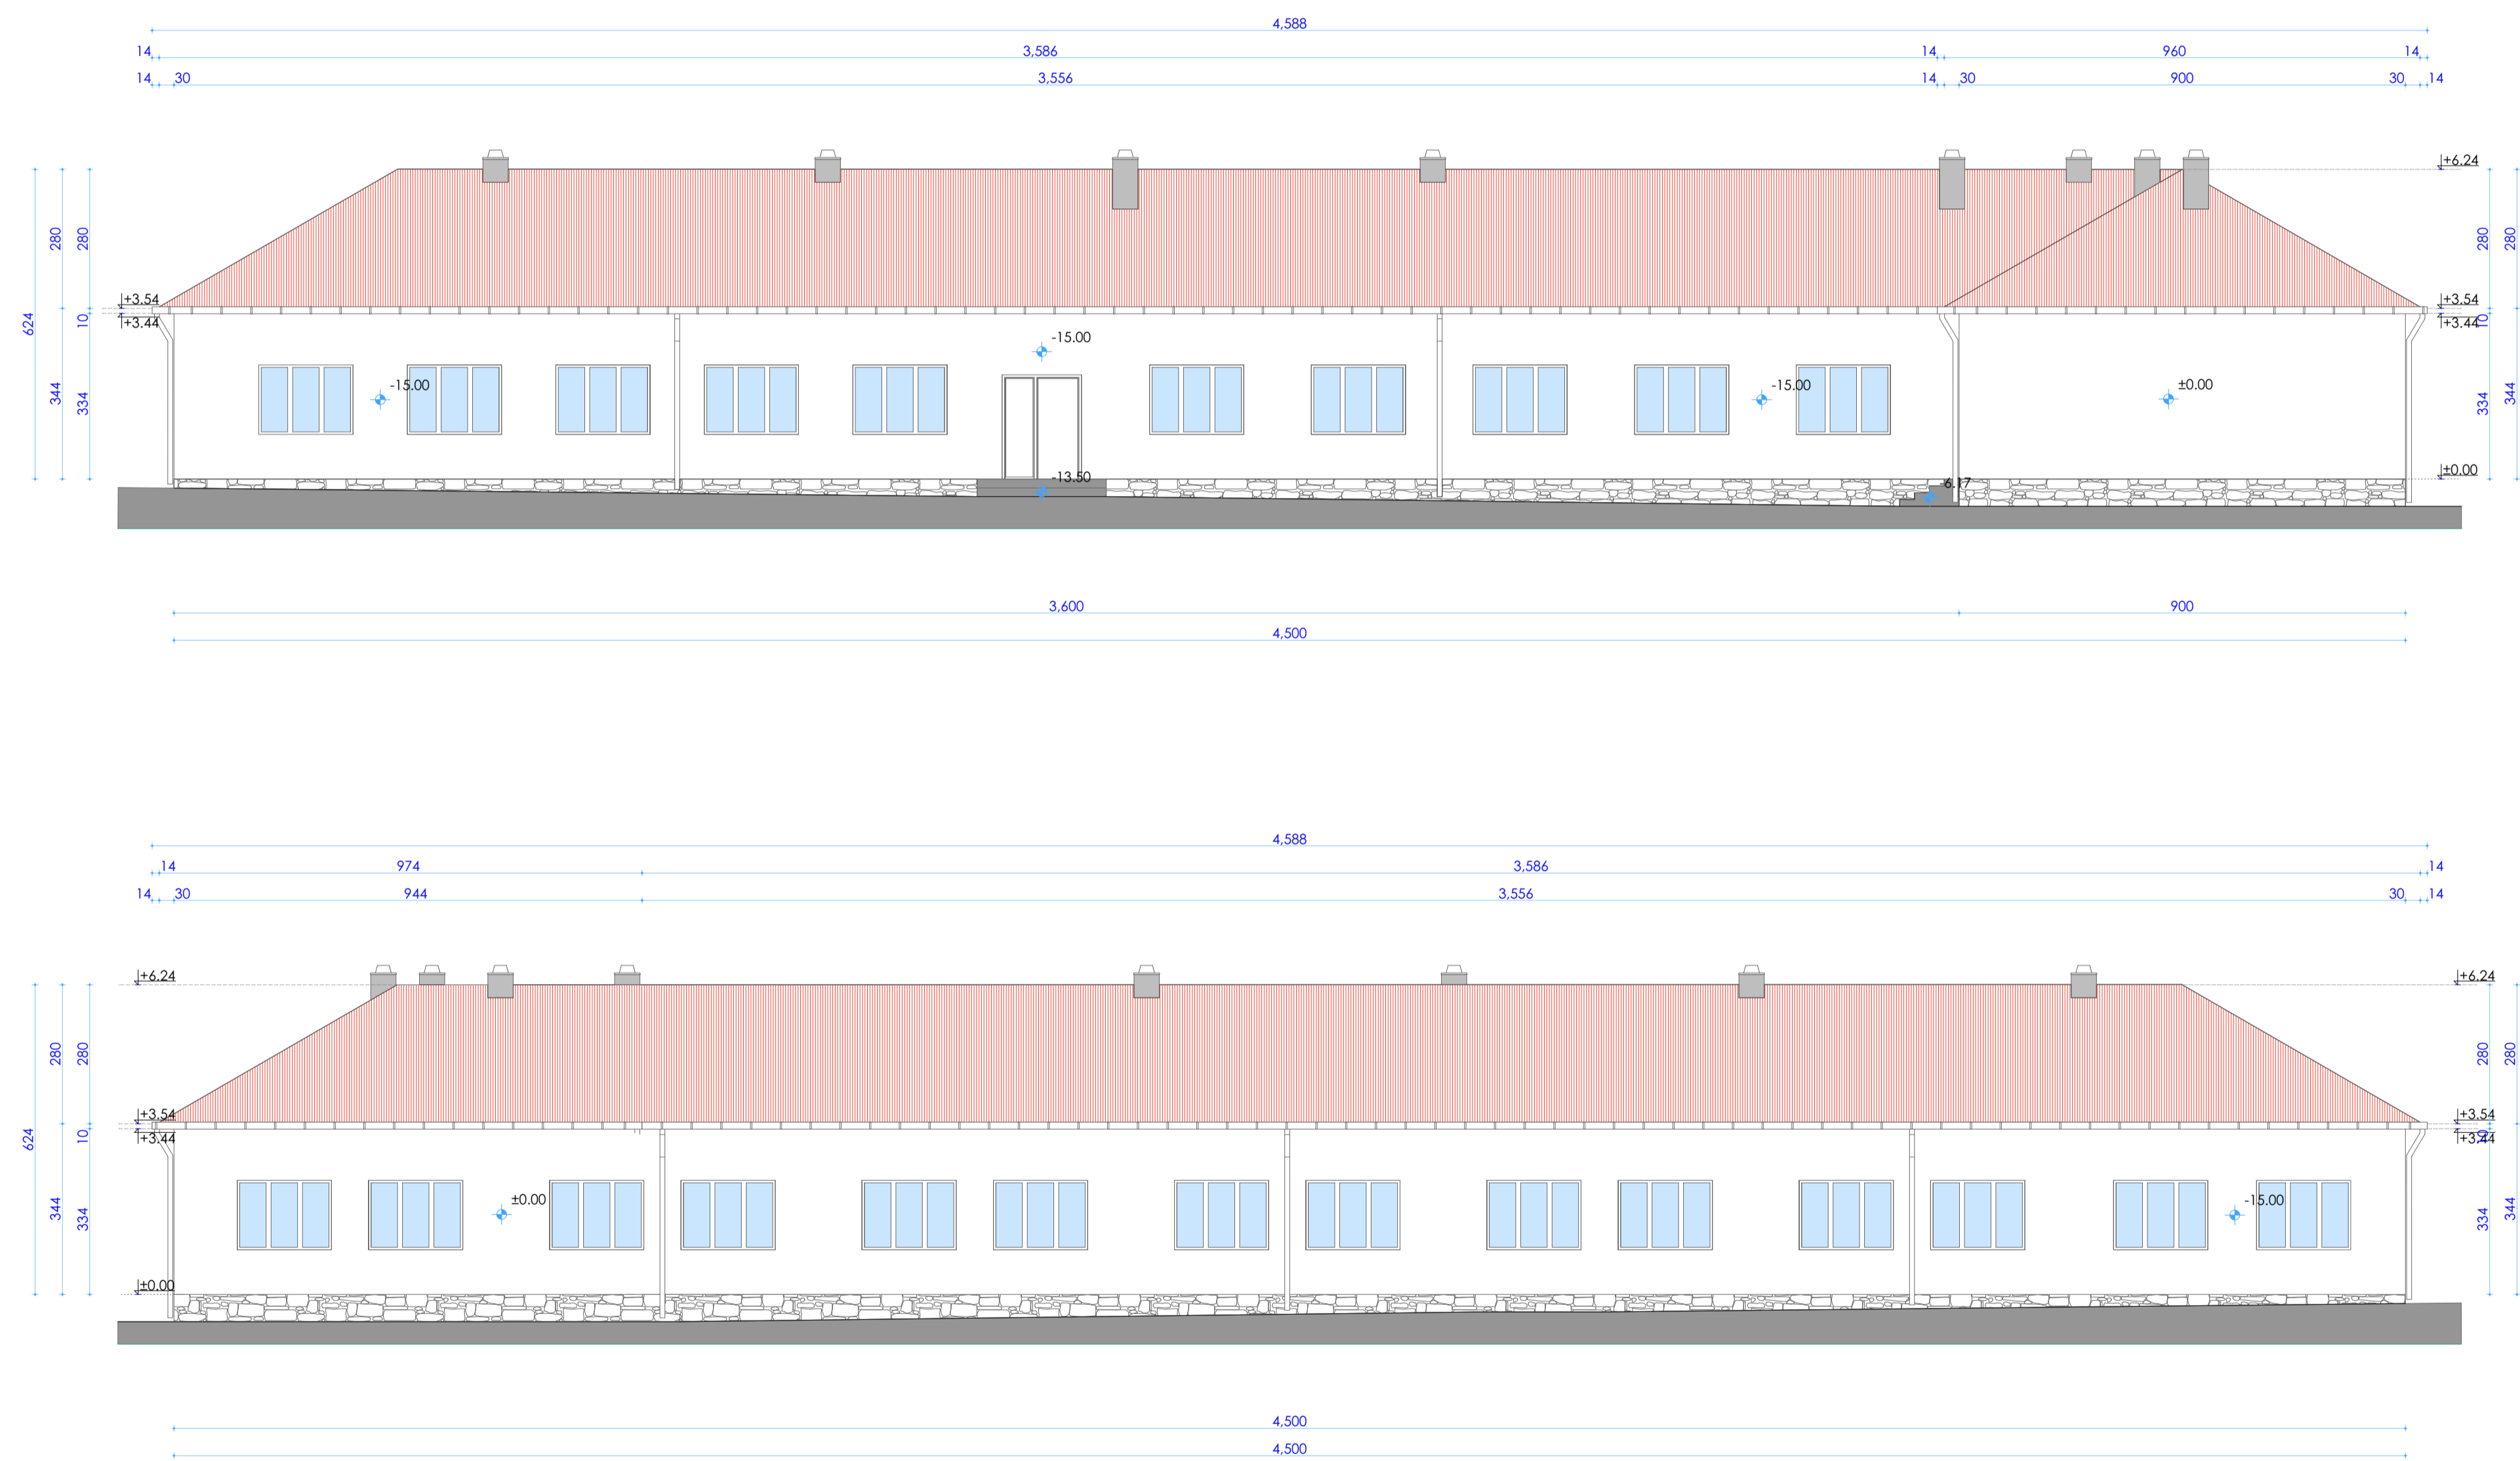

- NAPOMENE:**
- Sve mjere prije otpočinjanja radova provjeriti na licu mjesta
 - Sve mjere date su u centimetrima
 - Sve visinske kote date su u metrima
 - Visine parapeta u osnovama date su od kote gotove betonske ploče do ivice zidanog ili betonskog dijela parapeta (zidarska mjera)
 - Sve mjere otvora za izradu vrata i prozora uzeti na licu mjesta
 - Izmjene u projektu za vreme građenja vršiti samo uz saglasnost Autora-Odg.projektanta.
 - Samo ovjereni crteži od strane Autora-Odg.projektanta mogu se koristiti za izvođenje
 - U slučaju neusaglašenosti mjera ili opisa obavestiti Autora - Odgovornog projektanta

| | | | |
|---|---|--------------------------------------|---------------------------|
| PROJEKTANT: Agencija za projektovanje i planiranje -Nikšić- | | INVESTITOR: OPŠTINA NIKŠIĆ | |
| Objekat: JU OŠ "Janko Bjelica", Donje Crkvice | Lokacija: K.P. 776, K.O. Donje Crkvice, Opština Nikšić | | |
| Vodeći projektant: Milena Babić, spec.sci.arh. | Vrsta tehničke dokumentacije: Idejno rješenje adaptacije prostorija objekta | | |
| Odgovorni projektant: Milena Babić, spec.sci.arh. | Dio tehničke dokumentacije: Arhitektura | | Razmjera: 1:100 |
| Saradnik/ci: Milorad Grbović, dipl.ing.arh. | Prilog: Južna i sjeverna fasada | Br. priloga: 6 | Br. strane: |
| Datum izrade i M. P. ²⁹ | | Datum revizije i M. P. ³⁰ | |
| april, 2026.god. | | | |

ISTOČNA I ZAPADNA FASADA

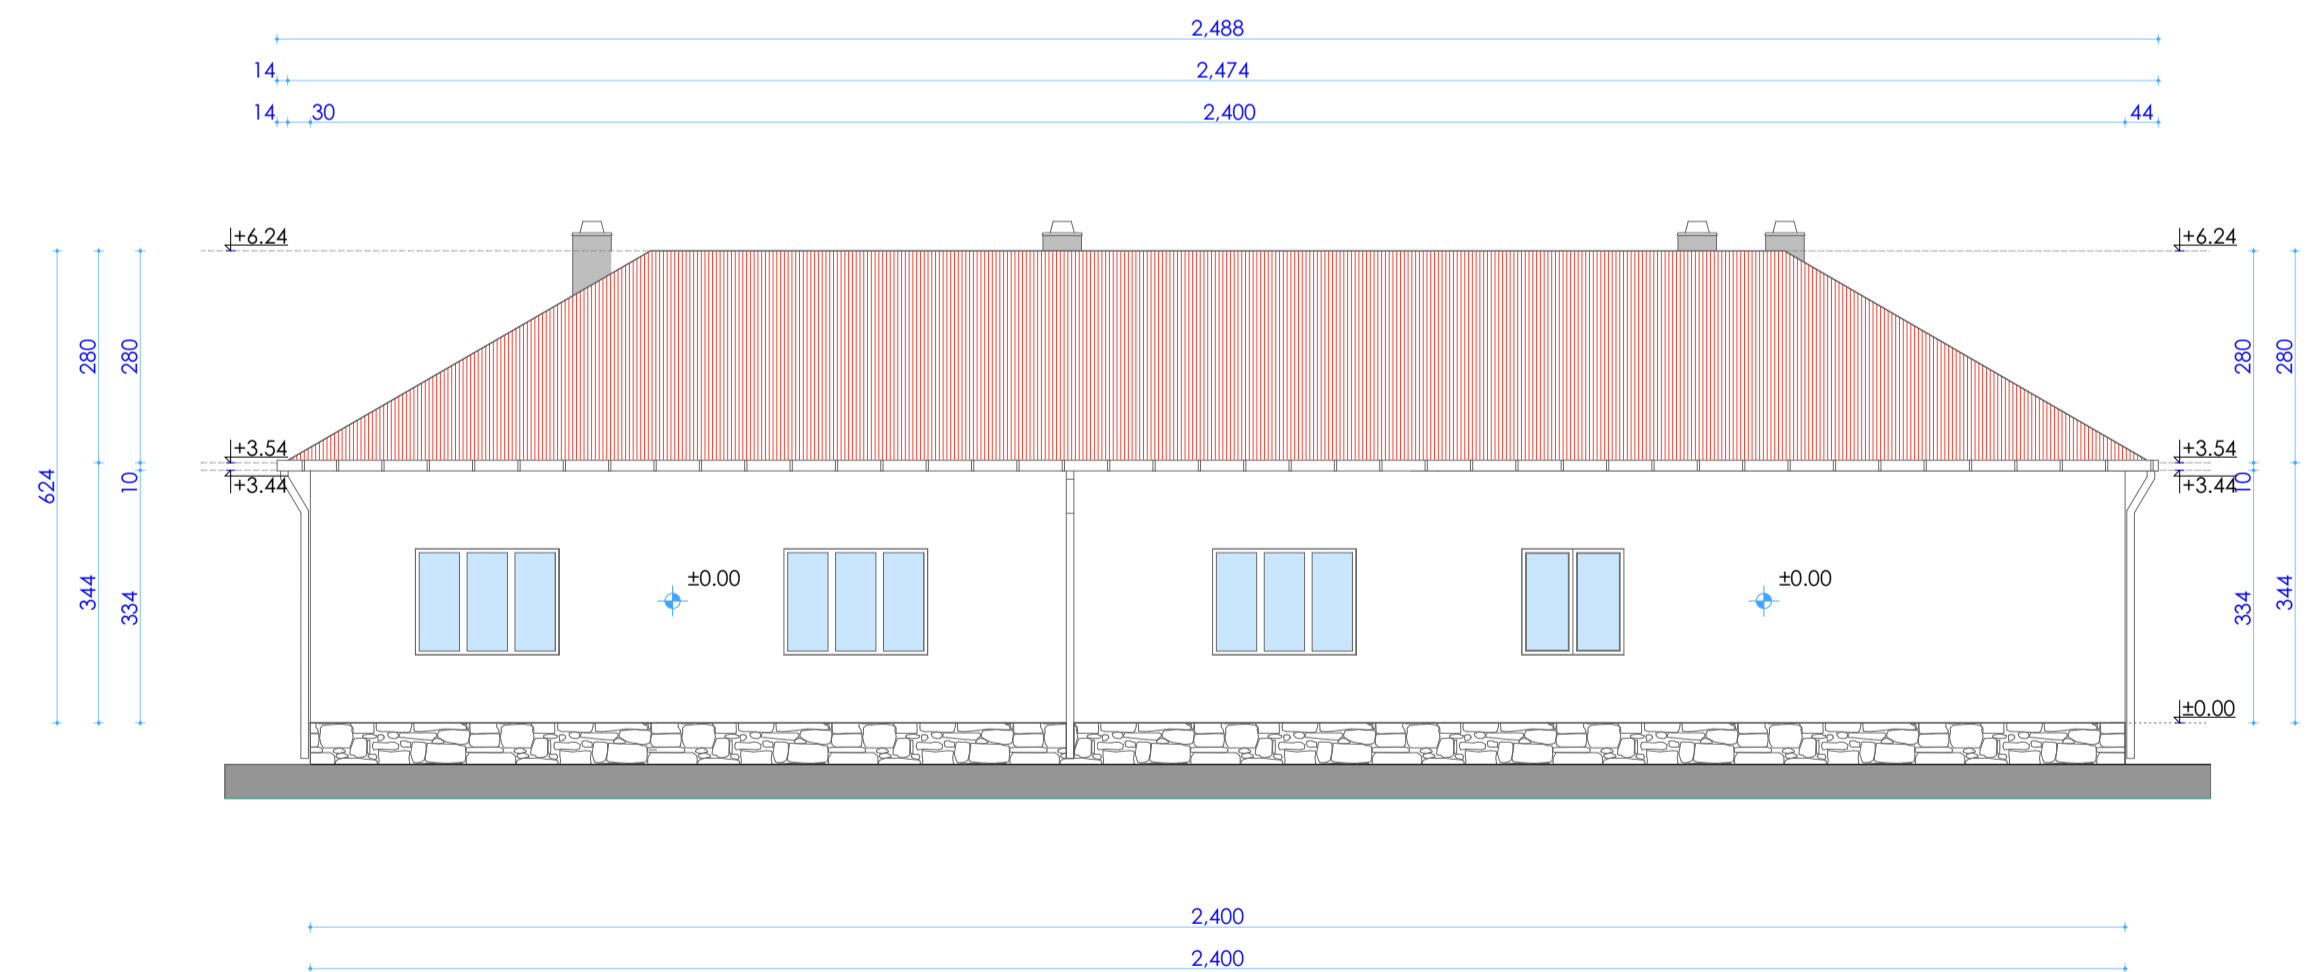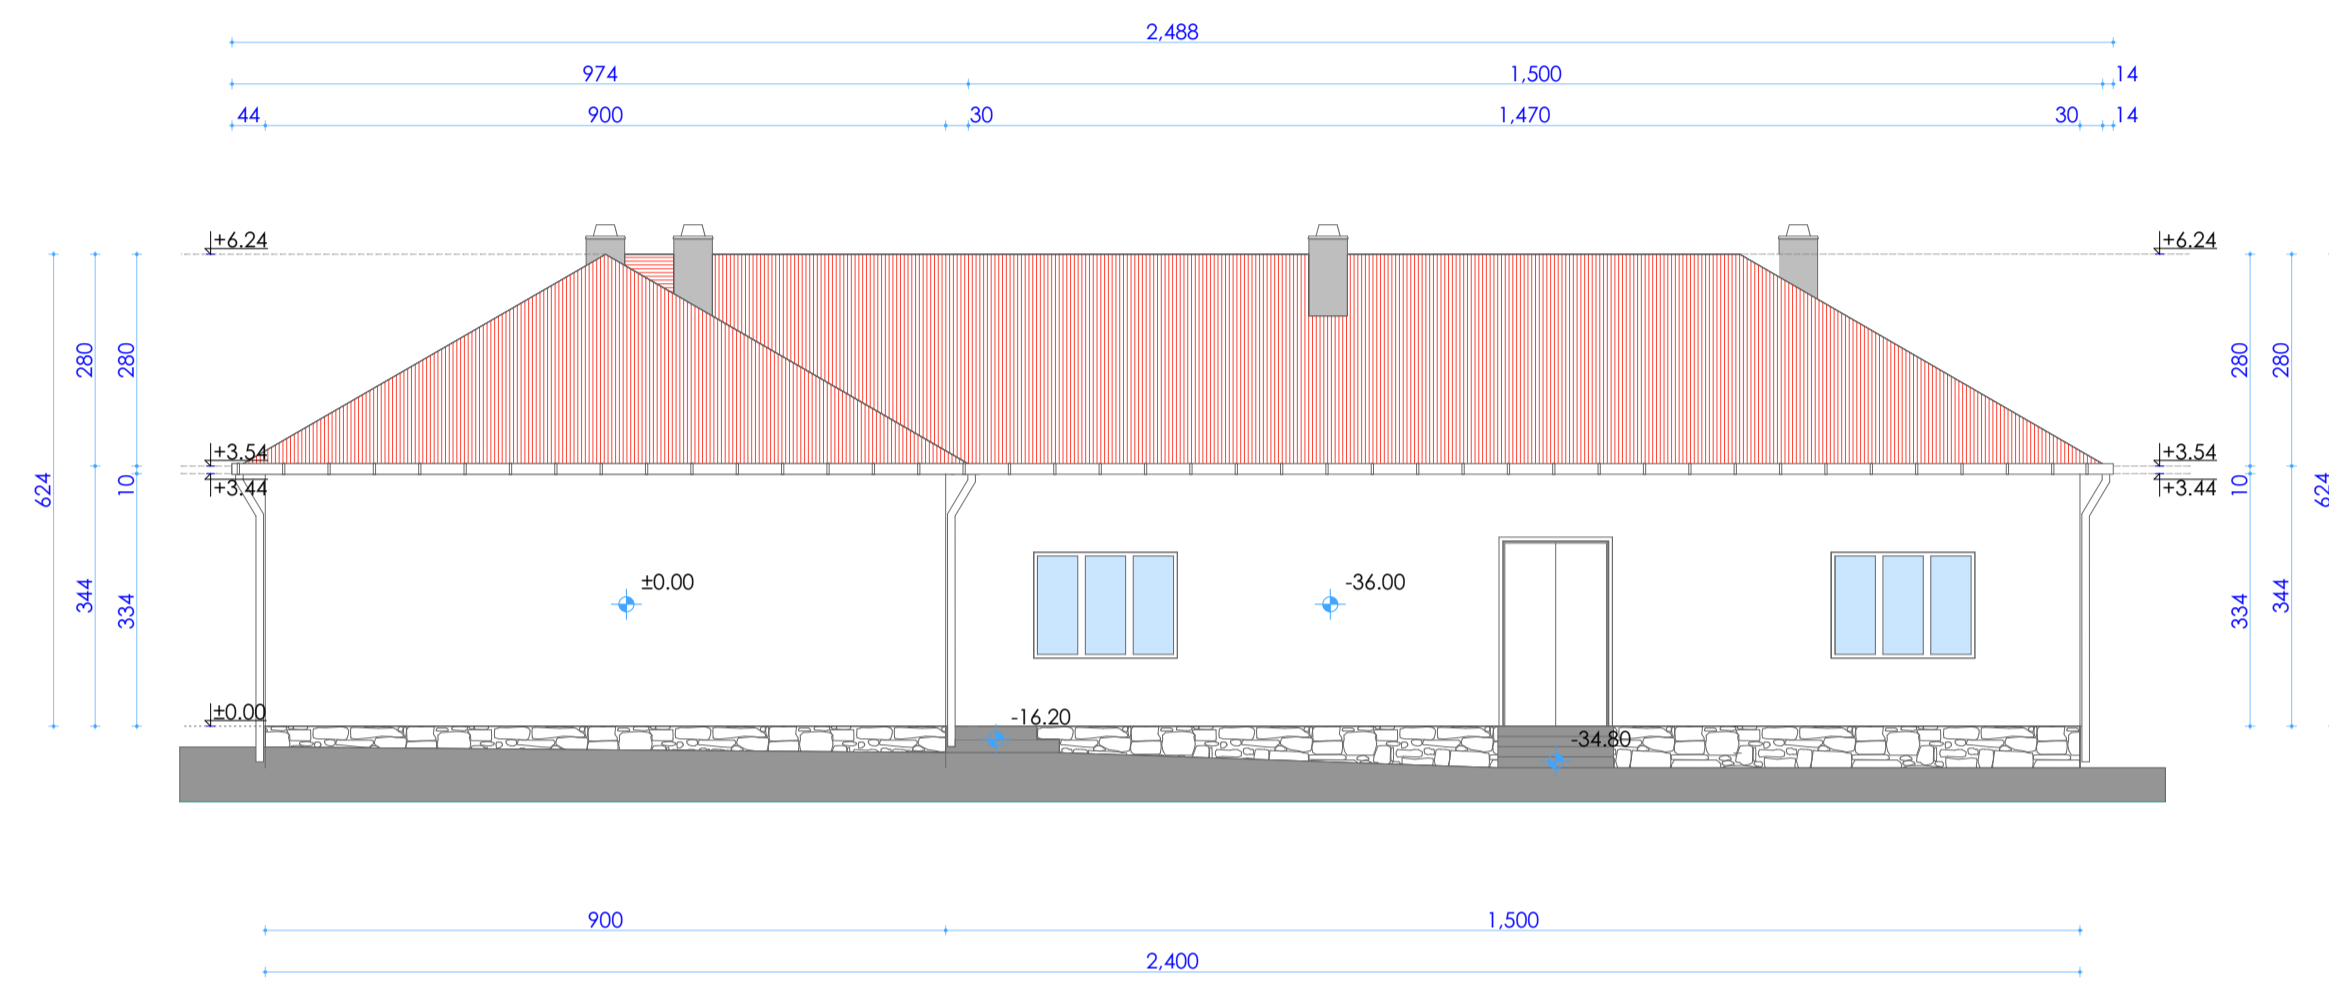

- NAPOMENE:**
- Sve mjere prije otpočinjanja radova provjeriti na licu mjesta
 - Sve mjere date su u centimetrima
 - Sve visinske kote date su u metrima
 - Visine parapeta u osnovama date su od kote gotove betonske ploče do ivice zidanog ili betonskog dijela parapeta (zidarska mjera)
 - Sve mjere otvora za izradu vrata i prozora uzeti na licu mjesta
 - Izmjene u projektu za vreme građenja vršiti samo uz saglasnost Autora-Odg.projektanta.
 - Samo ovjereni crteži od strane Autora-Odg.projektanta mogu se koristiti za izvođenje
 - U slučaju neusaglašenosti mjera ili opisa obavestiti Autora - Odgovornog projektanta

| | | | |
|---|---|--------------------------------------|-------------------------|
| PROJEKTANT: Agencija za projektovanje i planiranje -Nikšić- | | INVESTITOR: OPŠTINA NIKŠIĆ | |
| Objekat: JU OŠ "Janko Bjelica", Donje Crkvice | Lokacija: K.P. 776, K.O. Donje Crkvice, Opština Nikšić | | |
| Vodeći projektant: Milena Babić, spec.sci.arh. | Vrsta tehničke dokumentacije: Idejno rješenje adaptacije prostorija objekta | | |
| Odgovorni projektant: Milena Babić, spec.sci.arh. | Dio tehničke dokumentacije: Arhitektura | Razmjera: 1:100 | |
| Saradnik/ci: Milorad Grbović, dipl.ing.arh. | Prilog: Istočna i zapadna fasada | Br. priloga: 7 | Br. strane: 7 |
| Datum izrade i M. P. ²⁹ | | Datum revizije i M. P. ³⁰ | |
| april, 2026.god. | | | |