

LEGENDA ARHITEKT RA POVRŠINE I O RADE PROSTORIJA					
Šifra	Ime prostora	Površina (m²)	Opis materijala	Opis radova	Opis napomena
Osnova priprema					
Ma ogra lja					
01	VJETRO RAN	5.	PVC vinil	Disperzija	S. p. a. on 0.00
02	PORTIR KONTROLA	4.20	PVC vinil	Disperzija	S. p. a. on 0.00
03	HODNIK	5.	PVC vinil	Disperzija	S. p. a. on 0.00
04	PRIJEMNI P. LT		PVC vinil	Disperzija	S. p. a. on 0.00
05	LJEKARSKA SO. A	1. 1	PVC vinil	Disperzija	S. p. a. on 0.00
06	MAMOGRA	1. 1	PVC EL5 MIPOLAM	Disperzija	S. p. a. on 0.00
07	RADNA STANICA	1. 05	PVC vinil	Disperzija	S. p. a. on 0.00
08	MAMOGRA	1. 0	PVC EL5 MIPOLAM	Disperzija	S. p. a. on 0.00
09	ARHIV MAGACIN		PVC vinil	Disperzija	S. p. a. on 0.00
10	KANCELARIJA	0.	PVC vinil	Disperzija	S. p. a. on 0.00
11	TOALET ZA INVALIDE	4.	Kera i a	Kera i a	S. p. a. on 0.00
12	M. ŠKO ŽENSKI TOALET	1.	Kera i a	Kera i a	S. p. a. on 0.00
13	KANCELARIJA		PVC vinil	Disperzija	S. p. a. on 0.00
14	KANCELARIJA	10.	PVC vinil	Disperzija	S. p. a. on 0.00
15	KANCELARIJA	1. 5	PVC vinil	Disperzija	S. p. a. on 0.00
16	SESTRINSKA SO. A	1.	PVC vinil	Disperzija	S. p. a. on 0.00
17	KANCELARIJA	1. 1	PVC vinil	Disperzija	S. p. a. on 0.00
18	KANCELARIJA	1. 1	PVC vinil	Disperzija	S. p. a. on 0.00
19	KANCELARIJA		PVC vinil	Disperzija	S. p. a. on 0.00
20	KANCELARIJA	1.	PVC vinil	Disperzija	S. p. a. on 0.00
21	EHO SO. A	1. 5	PVC vinil	Disperzija	S. p. a. on 0.00
22	EHO SO. A	1. 4	PVC vinil	Disperzija	S. p. a. on 0.00
23	IOPSUA	1. 05	PVC EL5 MIPOLAM	Disperzija	S. p. a. on 0.00
NETO POVRŠINA MAMOGRA. IJE					40. 5
Nu eam a edicina					
01	PRIJEMNI P. LT	0.	PVC vinil	Disperzija	S. p. a. on 0.00
02	TEHNIČKA PROSTORIJA	4.	PVC vinil	Disperzija	S. p. a. on 0.00
03	ANTISTRES SO. A	1. 5	PVC vinil	Disperzija	S. p. a. on 0.00
04	CEKAOVNICA	15. 0	PVC vinil	Disperzija	S. p. a. on 0.00
05	TOALET	2. 40	Kera i a	Kera i a	S. p. a. on 0.00
06	APLIKACIJA		PVC vinil	Disperzija	S. p. a. on 0.00
07	LA. ARATORIJA	1. 02	PVC vinil	Disperzija	S. p. a. on 0.00
08	OSTAVA RADIOAKTIVNOG MATERIJALA	4.	PVC vinil	Disperzija	S. p. a. on 0.00
09	DEKONTAMINACIJA	4.	PVC vinil	Disperzija	S. p. a. on 0.00
10	ŽENSKI TOALET	0.	Kera i a	Kera i a	S. p. a. on 0.00
11	M. ŠKI TOALET	0.	Kera i a	Kera i a	S. p. a. on 0.00
12	TEHNIČKA PROSTORIJA	4.5	PVC vinil	Disperzija	S. p. a. on 0.00
13	GAMA KAMERA	2.	PVC EL5 MIPOLAM	Disperzija	S. p. a. on 0.00
14	KONTROLNA SO. A	1. 2	PVC vinil	Disperzija	S. p. a. on 0.00
15	GAMA KAMERA	4. 41	PVC EL5 MIPOLAM	Disperzija	S. p. a. on 0.00
16	KANCELARIJA DOKTORA	1. 42	PVC vinil	Disperzija	S. p. a. on 0.00
17	HODNIK	42. 04	PVC vinil	Disperzija	S. p. a. on 0.00
NETO POVRŠINA MAMOGRA. IJE					251. 5
UKUPNO NETO					5 2. 20
UKUPNO BRUTO					04. 40
PROJEKANT: "URBIPRO" d.o.o., Podgorica, ul. Radosava Burica bb, telefon 067/006-012, e-mail office@urbipro.me, PDV: 30/31-14987-7, PIB: 03059847					
INVESTITOR: KLINIČKI CENTAR CRNE GORE					
Lokacija: Katatarska parcela br. 1299/2, KO Podgorica 1, Opština Podgorica					
Dijelovi: Adaptacija objekta za potrebe Nacionalnog centra za dijagnostiku dojke u sklopu KCCG					
Glavni inženjer: Dušan Džudović d.i.a.					
Odgovorni inženjer: Jovana Perović, spec.sci.grad.					
Seradnik:					
Datum izrade i M.P.: Maj 2025.					
Vrsta tehničke dokumentacije: GLAVNI PROJEKAT ADAPTACIJE					
Dio tehničke dokumentacije: HIDROTEHNIČKE INSTALACIJE					
Prilog: OSNOVA PRIZEMLJA VODOVOD					
Broj stranice: R=1:50					
Datum revizije i M.P.:					

RO3

KP42.88

Kdc post 41.73

Kdc priklj obj 42.25

RO2

KP42.92

Kdc post 42.27

Kdc priklj obj 42.25


RO1

KP42.91

Kdc post 42.56

Kdc priklj obj 42.55

ZAMJENA POSTOJEĆE CIJEVI Ø160

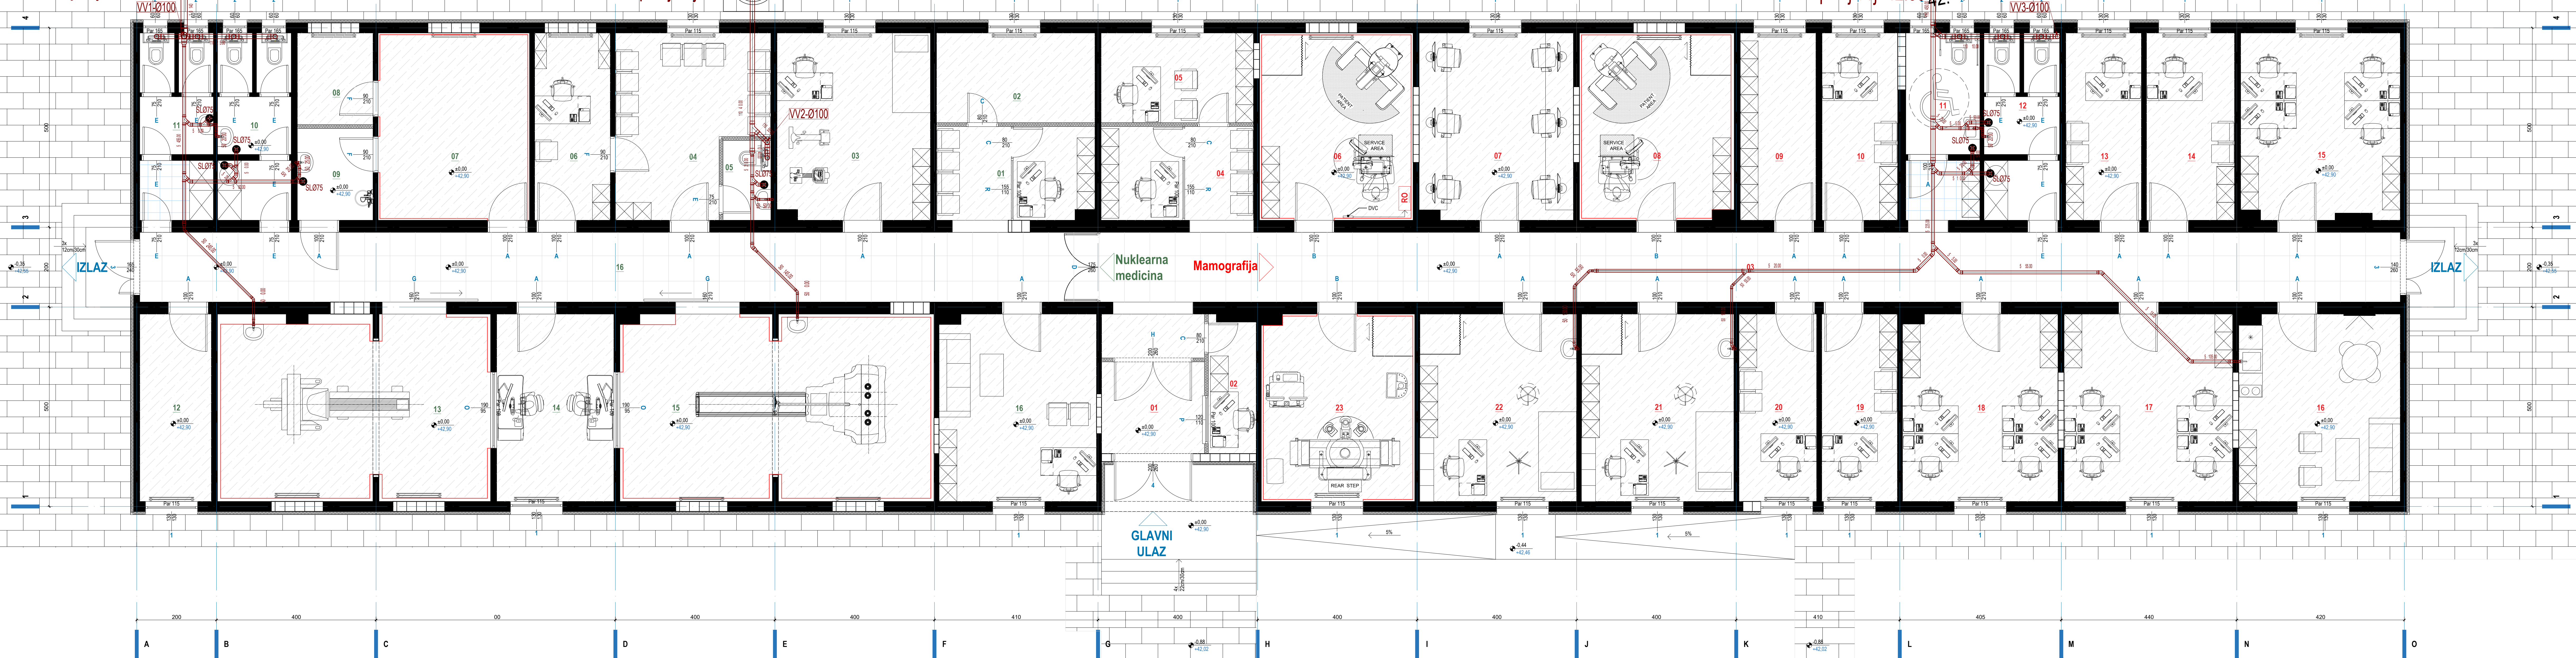

LEGENDA ARHITEKT RA POVRŠINE I O RADE PROSTORIJA

Šifra	Načelo prostora	Površina	Radni materijal	Pod	Zid	Ploča	Priloga
01	VJETRO RAN	5.	PVC vinil	Disperzija	S. pa on	0.00	
02	PORTIR KONTROLA	4.20	PVC vinil	Disperzija	S. pa on	0.00	
03	HODNIK	5.	PVC vinil	Disperzija	S. pa on	0.00	
04	PRIJEMNI P. LT		PVC vinil	Disperzija	S. pa on	0.00	
05	LJEKARSKA SO. A	1.	PVC vinil	Disperzija	S. pa on	0.00	
06	MAMOGRA	1.	PVC EL5 MIPOLAM	Disperzija	S. pa on	0.00	
07	RADNA STANICA	1.05	PVC vinil	Disperzija	S. pa on	0.00	
08	MAMOGRA	1.0	PVC EL5 MIPOLAM	Disperzija	S. pa on	0.00	
09	ARHIV MAGACIN		PVC vinil	Disperzija	S. pa on	0.00	
10	KANCELARIJA	0.	PVC vinil	Disperzija	S. pa on	0.00	
11	TOALET ZA INVALIDE	4.	Kera i a	Kera i a	S. pa on	0.00	
12	M.ŠKO ŽENSKI TOALET	1.	Kera i a	Kera i a	S. pa on	0.00	
13	KANCELARIJA		PVC vinil	Disperzija	S. pa on	0.00	
14	KANCELARIJA	10.	PVC vinil	Disperzija	S. pa on	0.00	
15	KANCELARIJA	1.5	PVC vinil	Disperzija	S. pa on	0.00	
16	SESTRINSKA SO. A	1.	PVC vinil	Disperzija	S. pa on	0.00	
17	KANCELARIJA	1.	PVC vinil	Disperzija	S. pa on	0.00	
18	KANCELARIJA	1.1	PVC vinil	Disperzija	S. pa on	0.00	
19	KANCELARIJA		PVC vinil	Disperzija	S. pa on	0.00	
20	KANCELARIJA	1.	PVC vinil	Disperzija	S. pa on	0.00	
21	EHO SO. A	1.5	PVC vinil	Disperzija	S. pa on	0.00	
22	EHO SO. A	1.4	PVC vinil	Disperzija	S. pa on	0.00	
23	IOPSUA	1.05	PVC EL5 MIPOLAM	Disperzija	S. pa on	0.00	
NETO POVRŠINA MAMOGRA. IJE							40.5

Šifra	Načelo prostora	Površina	Radni materijal	Pod	Zid	Ploča	Priloga
01	PRIJEMNI P. LT	0.	PVC vinil	Disperzija	S. pa on	0.00	
02	TEHNIČKA PROSTORIJA	4.	PVC vinil	Disperzija	S. pa on	0.00	
03	ANTISTRES SO. A	1.5	PVC vinil	Disperzija	S. pa on	0.00	
04	CEKAOVNICA	15.0	PVC vinil	Disperzija	S. pa on	0.00	
05	TOALET	2.40	Kera i a	Kera i a	S. pa on	0.00	
06	APLIKACIJA		PVC vinil	Disperzija	S. pa on	0.00	
07	LABORATORIJ	1.02	PVC vinil	Disperzija	S. pa on	0.00	
08	OSTAVA RADIOAKTIVNOG MATERIJALA	4.	PVC vinil	Disperzija	S. pa on	0.00	
09	DEKONTAMINACIJA	4.	PVC vinil	Disperzija	S. pa on	0.00	
10	ŽENSKI TOALET	0.	Kera i a	Kera i a	S. pa on	0.00	
11	M.ŠKI TOALET	0.	Kera i a	Kera i a	S. pa on	0.00	
12	TEHNIČKA PROSTORIJA	4.5	PVC vinil	Disperzija	S. pa on	0.00	
13	GAMA KAMERA	2.	PVC EL5 MIPOLAM	Disperzija	S. pa on	0.00	
14	KONTROLNA SO. A	1.2	PVC vinil	Disperzija	S. pa on	0.00	
15	GAMA KAMERA	4.41	PVC EL5 MIPOLAM	Disperzija	S. pa on	0.00	
16	KANCELARIJA DOKTORA	1.42	PVC vinil	Disperzija	S. pa on	0.00	
17	HODNIK	42.04	PVC vinil	Disperzija	S. pa on	0.00	
NETO POVRŠINA MAMOGRA. IJE							251.5

UKUPNO NETO	5.220
UKUPNO BRUTO	04.40

PROJEKANT:

URBIPRO d.o.o., Podgorica,
ul. Radosava Burica bb, telefon 067/006-012,
e-mail office@urbipro.me
PDV: 30/31-14987-7, PIB: 03059847

INVESTITOR:

KLINIČKI CENTAR CRNE GORE

Dijelovi:

Adaptacija objekta za potrebe Nacionalnog centra za dijagnostiku dojke u sklopu KCCG

Glavni inženjer:

Dušan Džudović d.i.a.

Odgovorni inženjer:

Jovana Perović, spec.sci.grad.

Saradnici:

Datum izrade i M.P.:

Maj 2025.

Lokacija:

Katštarska parcela br. 1299/2, KO Podgorica 1, Opština Podgorica

Vrsta tehničke dokumentacije:

GLAVNI PROJEKAT ADAPTACIJE

Dio tehničke dokumentacije:

HIDROTEHNIČKE INSTALACIJE

Prilog:



OSNOVA PRIZEMLJA KANALIZACIJA

Broj stranice:


02

Broj strana:





R=1:50

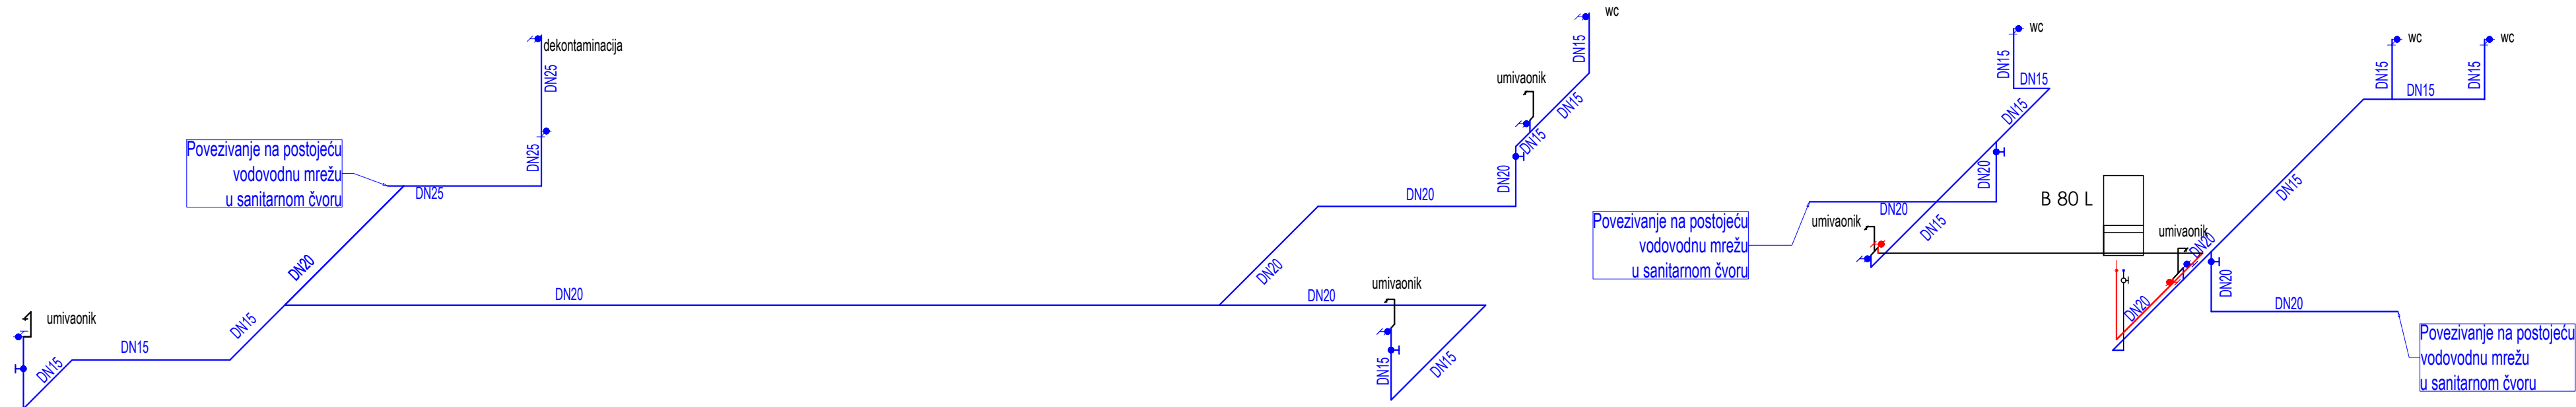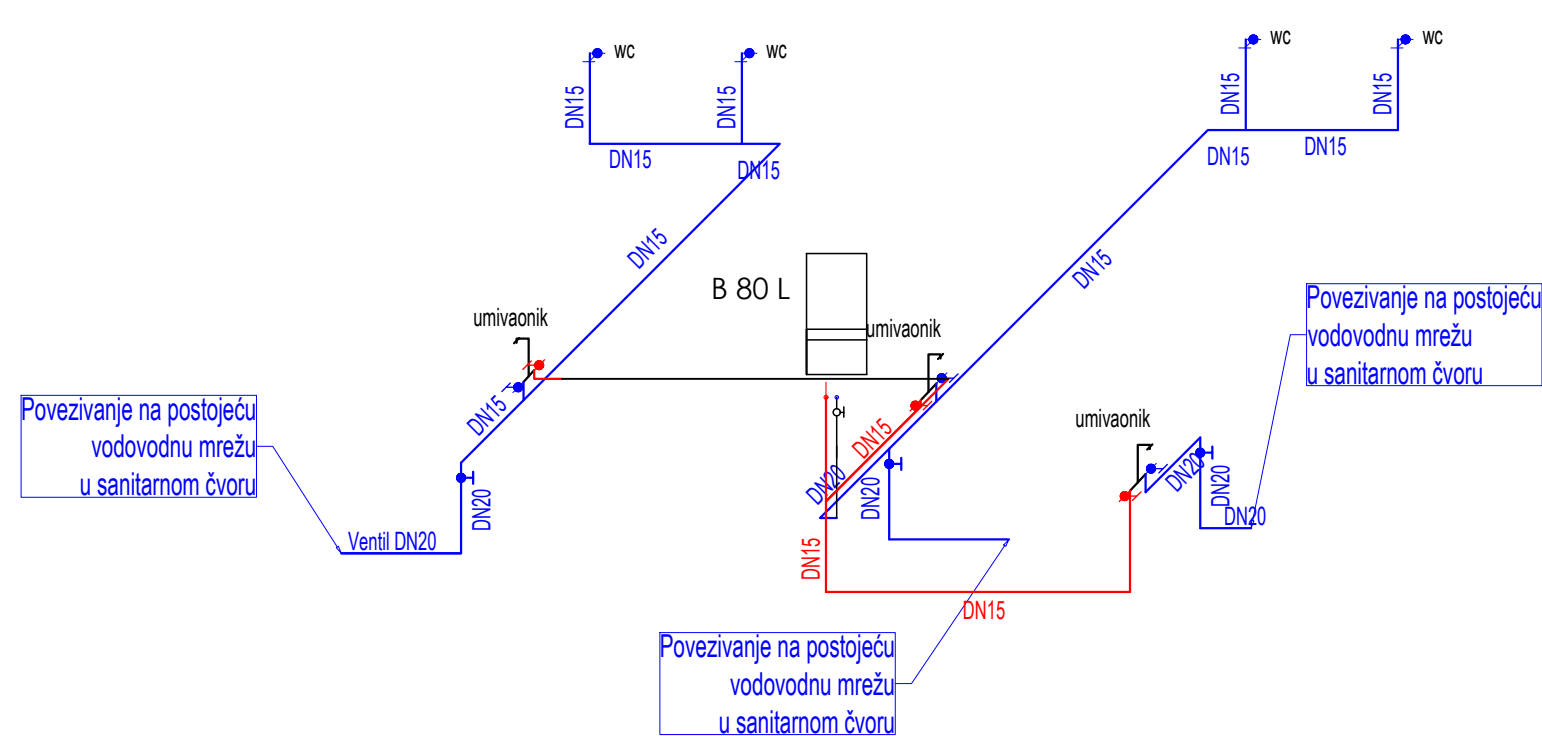



PROJEKTANT:  "URBI.PRO" d.o.o., Podgorica, ul. Radosava Burica bb, telefon 067/006-012, e-mail office@urbipro.me PDV: 30/31-14987-7, PIB: 03059847		INVESTITOR: KLINIČKI CENTAR CRNE GORE	
Objekat: Adaptacija objekta za potrebe Nacionalnog centra za dijagnostiku dojke u sklopu KCCG		Lokacija: Katastarska parcela br. 1299/2, KO Podgorica 1, Opština Podgorica	
Glavni inženjer: Dušan Džudović d.i.a.		Vrsta tehničke dokumentacije: GLAVNI PROJEKAT ADAPTACIJE	
Odgovorni inženjer: Jovana Perović, spec.sci.grad.		Dio tehničke dokumentacije: HIDROTEHNIČKE INSTALACIJE	RAZMJERA: R=1:100
Saradnici:		Prilog: IZOMETRIJSKA ŠEMA	Broj priloga: 0 Broj strane:
Datum izrade i M.P. Maj 2025.		Datum revizije i M.P.	

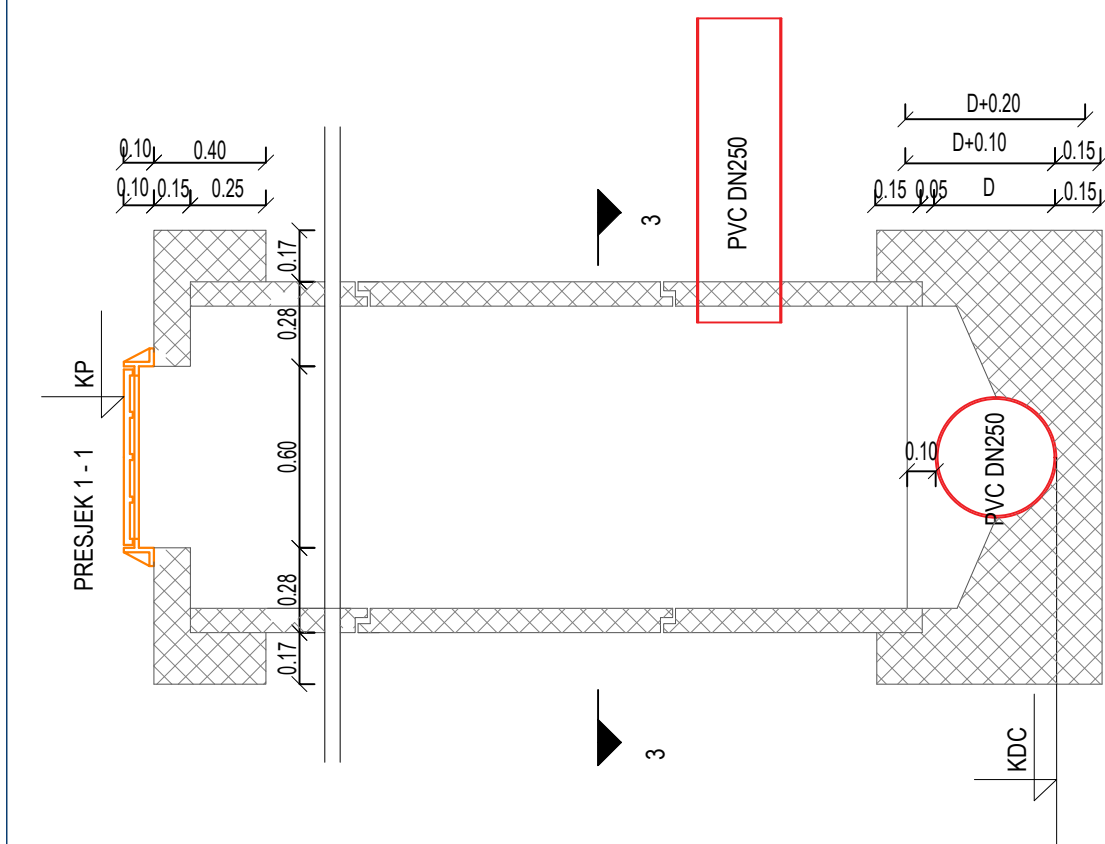


Protočno-priključno reviziorno okno fekalne kanalizacije

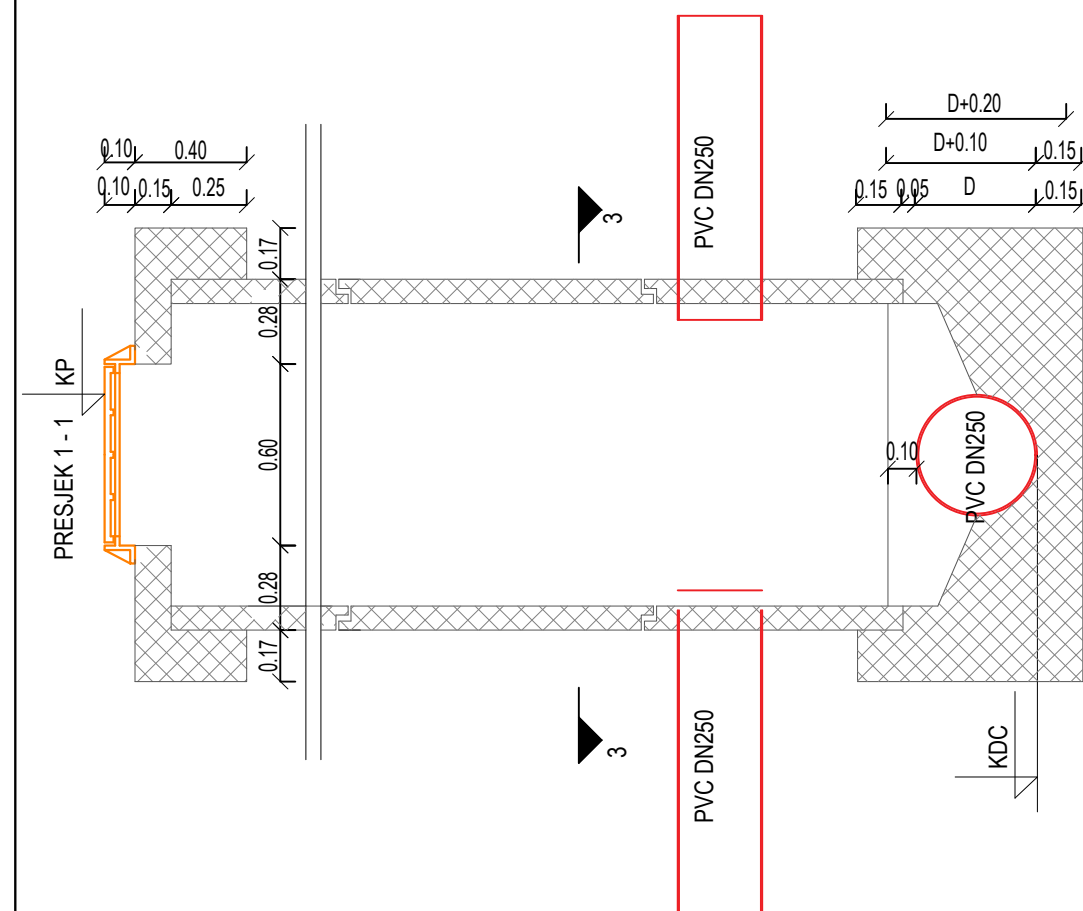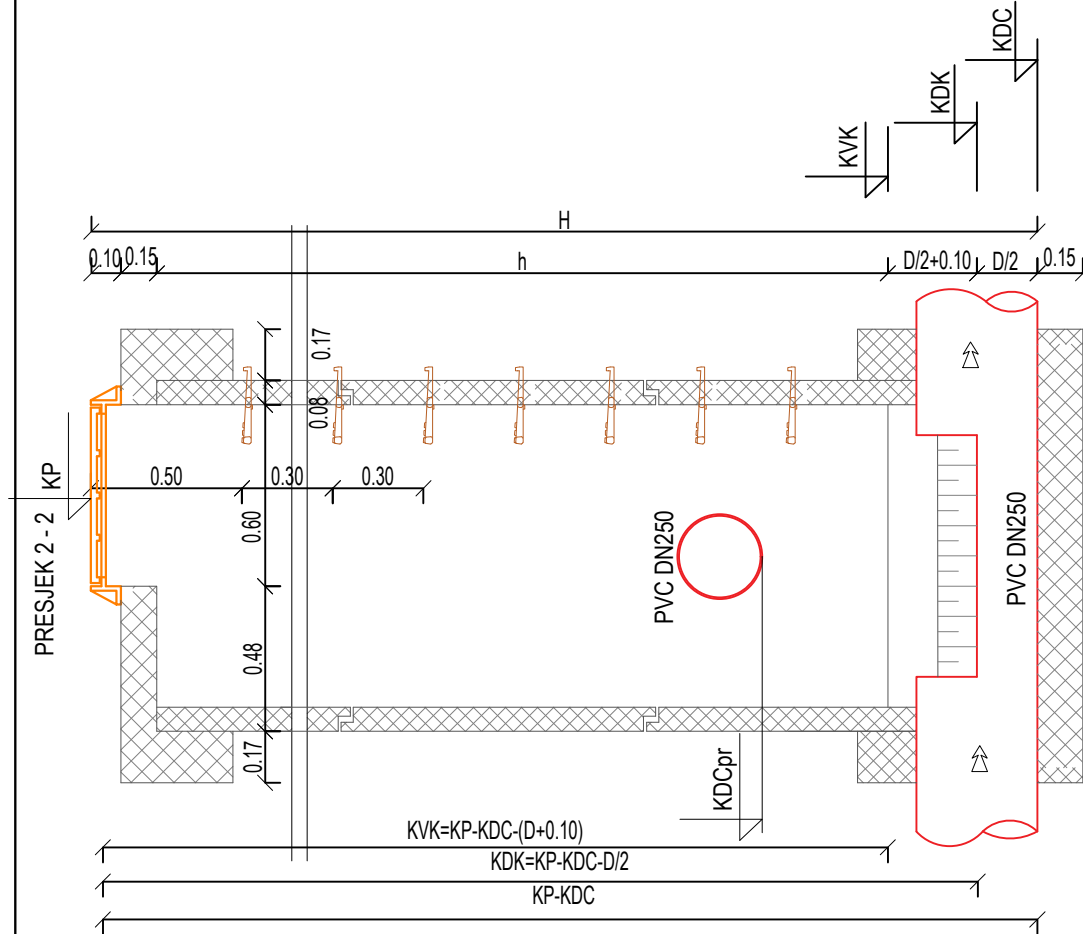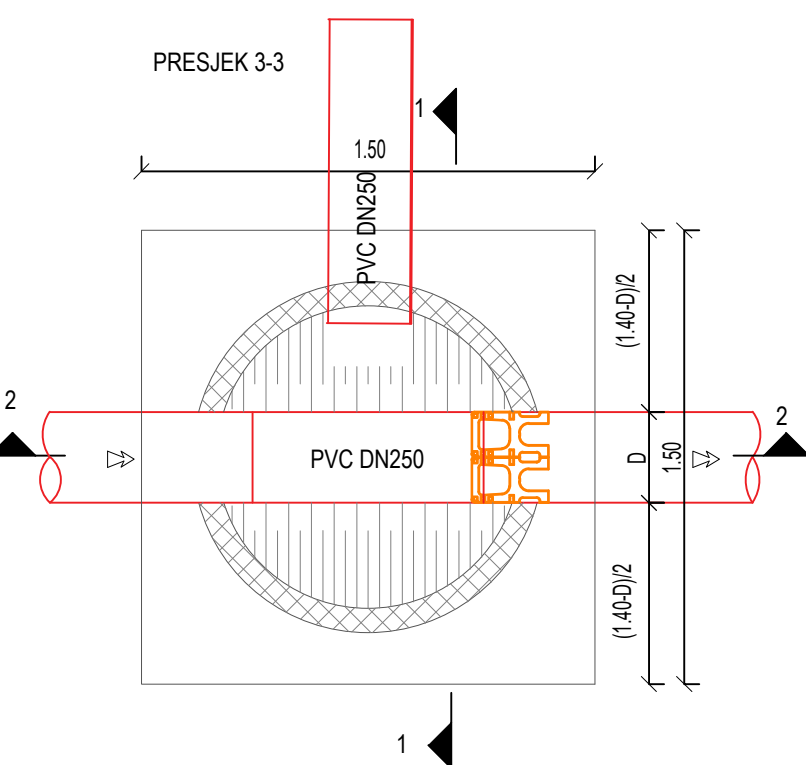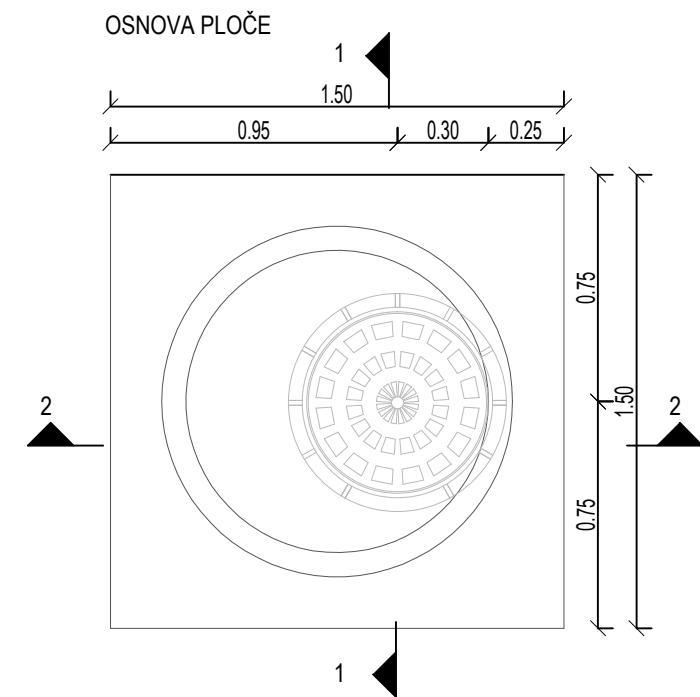

Protočno-priključno reviziorno okno fekalne kanalizacije

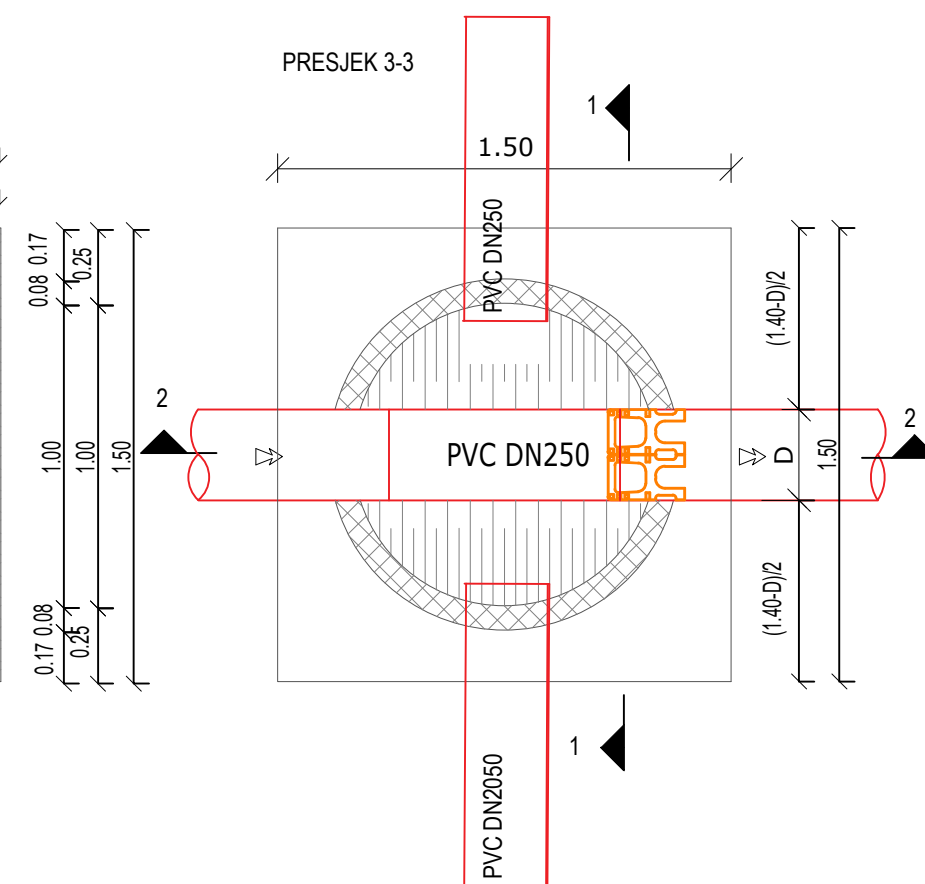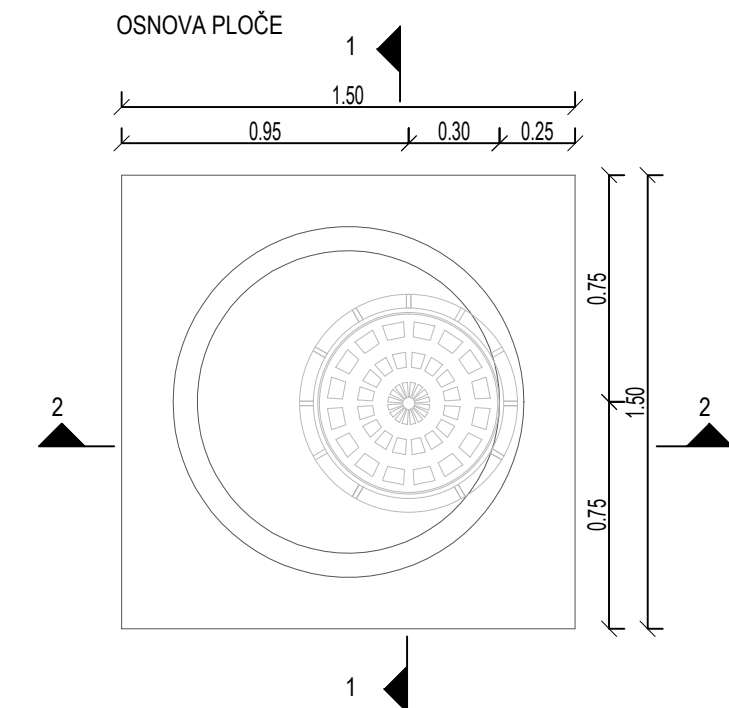

<div>PROJEKTANT:</div> <div><p>"URBI.PRO" d.o.o., Podgorica, ul. Radosava Burica bb, telefon 067/006-012, e-mail office@urbipro.me PDV: 30/31-14987-7, PIB: 03059847</p></div>		<div>INVESTITOR:</div> <div>KLINIČKI CENTAR CRNE GORE</div>	
<div>Objekat:</div> <div>Adaptacija objekta za potrebe Nacionalnog centra za dijagnostiku dojke u sklopu KCCC</div>		<div>Lokacija:</div> <div>Katastarska parcela br. 1299/2, KO Podgorica 1, Opština Podgorica</div>	
<div>Glavni inženjer:</div> <div>Dušan Džudović d.i.a.</div>		<div>Vrsta tehničke dokumentacije:</div> <div>GLAVNI PROJEKAT ADAPTACIJE</div>	
<div>Odgovorni inženjer:</div> <div>Jovana Perović, spec.sci.građ.</div>		<div>Dio tehničke dokumentacije:</div> <div>HIDROTEHNIČKE INSTALACIJE</div>	<div>RAZMJERA:</div> <div>R=1:25</div>
<div>Saradnici:</div>		<div>Prilog:</div> <div>DETALJ RO</div>	<div>Broj priloga:</div> <div>04</div> <div>Broj strane:</div>
<div>Datum izrade i M.P.</div> <div>Maj 2025.</div>		<div>Datum revizije i M.P.</div>	