


3. GRAFIČKA DOKUMENTACIJA

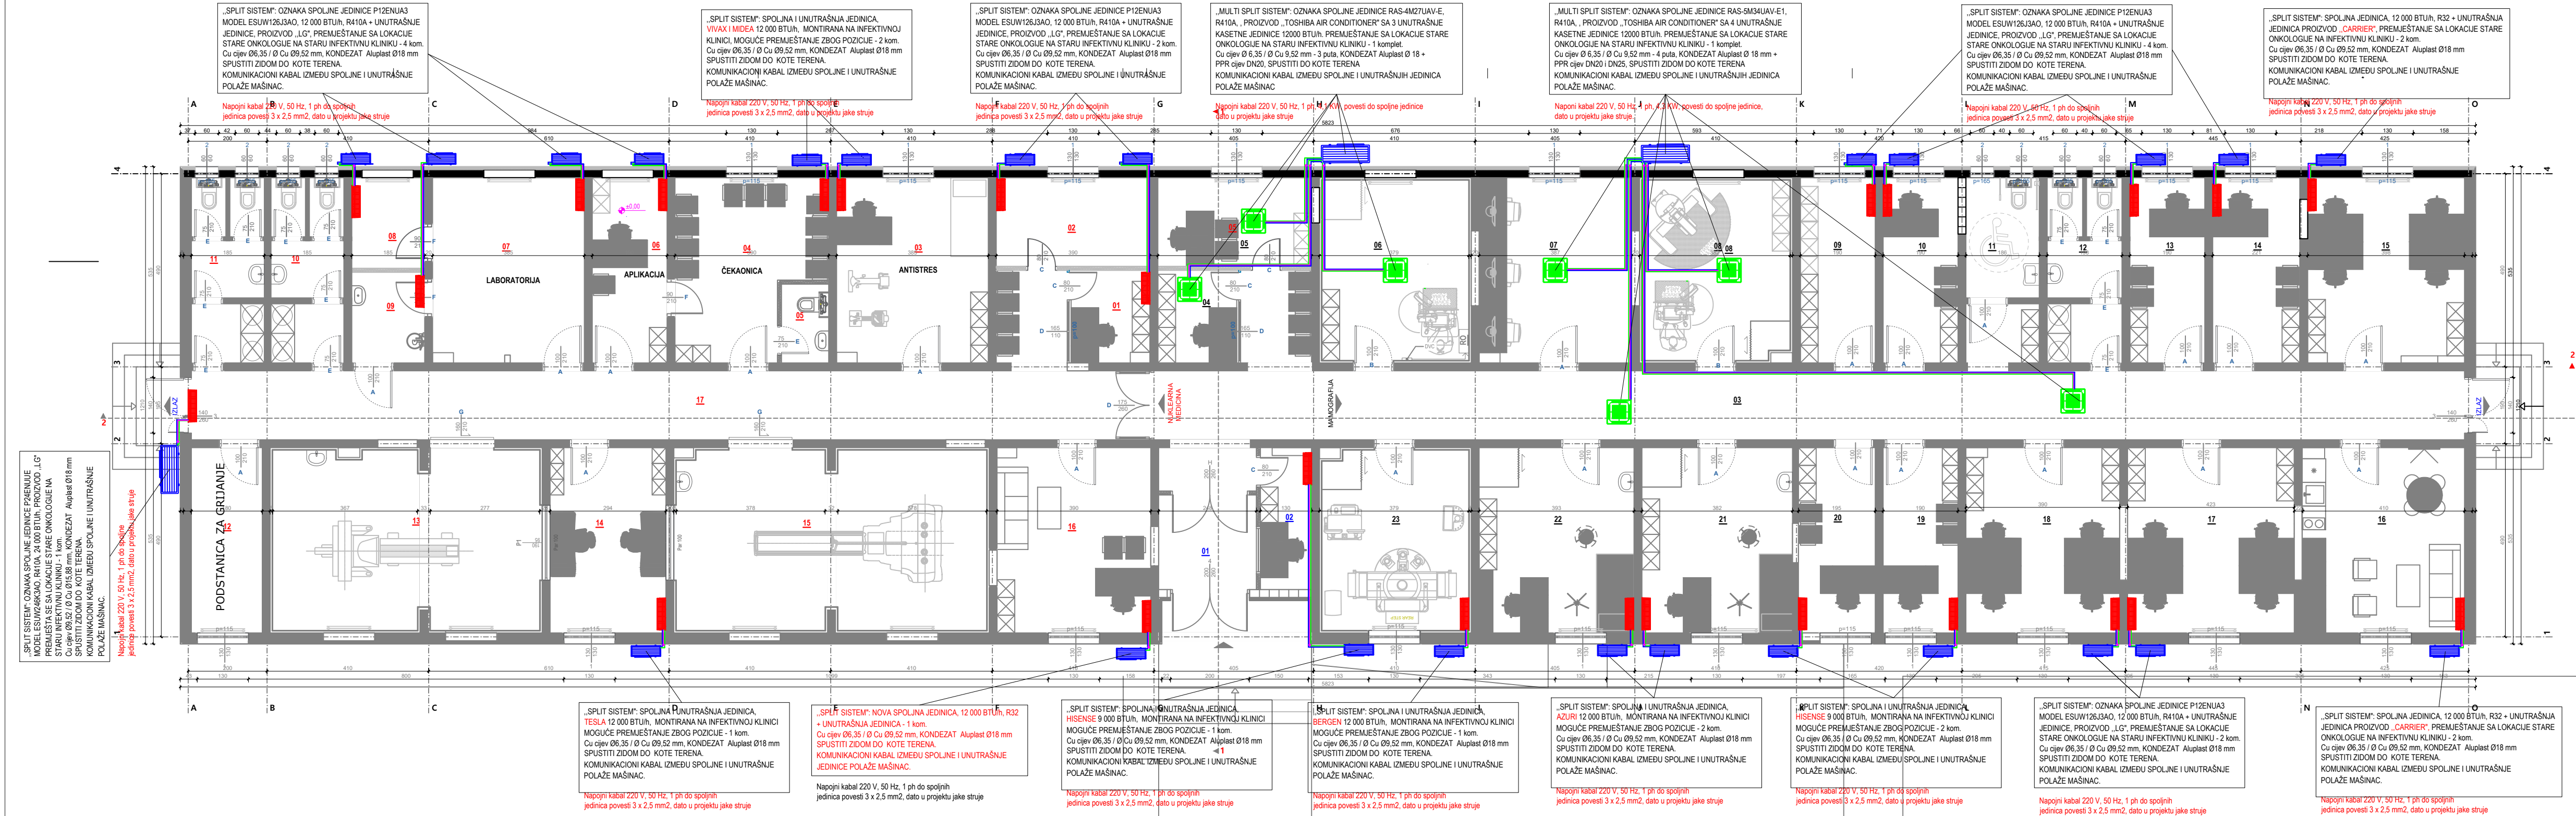


NAPOMENA: Kasetne i kanalske sisteme kačiti za drvene plafonske grede konstrukcije krova i uklopiti u novi spuštenu plafon - podignuti iznad spuštenog plafona ako je moguće ili montirati ispod spuštenog plafona zavisno od dimenzija sistema i rastera drvenih greda (sve usaglasiti sa arhitektom)

LEGENDA ARHITEKTURA - POVRŠINE I OBRADE PROSTORIJA						
br.	namjena prostorije	površina [m²]	obrada zidova, podova, plafona			kurs pr.
Osnova prizemlja			pod	zid	plafon	
Mamografija						
01	VJETROBRAN	5.93	PVC vinil	Disperzija	S. plafon	
02	PORTIR - KONTROLA	4.20	PVC vinil	Disperzija	S. plafon	
03	HODNIK	59.98	PVC vinil	Disperzija	S. plafon	
04	PRILJEPI PULT	8.87	PVC vinil	Disperzija	S. plafon	
05	LEKARSKA SOBA	8.61	PVC vinil	Disperzija	S. plafon	
06	MAMOGRAF	17.17	PVC EL5 MIPOLAM	Disperzija	S. plafon	
07	RADNA STANICA	18.05	PVC vinil	Disperzija	S. plafon	
08	MAMOGRAF	17.06	PVC EL5 MIPOLAM	Disperzija	S. plafon	
09	ARHIV/MAGACIN	8.93	PVC vinil	Disperzija	S. plafon	
10	KANCELARIJA	8.90	PVC vinil	Disperzija	S. plafon	
11	TOALET ZA INVALIDE	8.46	Keramika	Keramika	S. plafon	
12	MUŠKO-ŽENSKI TOALET	8.31	Keramika	Keramika	S. plafon	
13	KANCELARIJA	8.93	PVC vinil	Disperzija	S. plafon	
14	KANCELARIJA	10.39	PVC vinil	Disperzija	S. plafon	
15	KANCELARIJA	18.53	PVC vinil	Disperzija	S. plafon	
16	SESTRINSKA SOBA	18.88	PVC vinil	Disperzija	S. plafon	
17	KANCELARIJA	19.88	PVC vinil	Disperzija	S. plafon	
18	KANCELARIJA	18.19	PVC vinil	Disperzija	S. plafon	
19	KANCELARIJA	8.93	PVC vinil	Disperzija	S. plafon	
20	KANCELARIJA	9.16	PVC vinil	Disperzija	S. plafon	
21	EHO SOBA	17.95	PVC vinil	Disperzija	S. plafon	
22	EHO SOBA	18.48	PVC vinil	Disperzija	S. plafon	
23	BIOPSIJA	17.05	PVC EL5 MIPOLAM	Disperzija	S. plafon	
NETO POVRŠINA MAMOGRAFIJE						340.85

Nuklearna medicina				
01	PRILJEPI PULT	9.09	PVC vinil	Disperzija
02	TEHNIČKA PROSTORIJA	8.94	PVC vinil	Disperzija
03	ANTISTRES SOBA	17.95	PVC vinil	Disperzija
04	ČEKAONICA	15.60	PVC vinil	Disperzija
05	TOALET	2.40	Keramika	Keramika
06	APLIKACIJA	8.93	PVC vinil	Disperzija
07	LABORATORIJA	17.02	PVC vinil	Disperzija
08	OŠTAVA RADIOAKTIVNOG MATERIJALA	4.37	PVC vinil	Disperzija
09	DEKONTAMINACIJA	4.37	Keramika	Keramika
10	ŽENSKI TOALET	8.08	Keramika	Keramika
11	MUŠKI TOALET	8.45	Keramika	Keramika
12	TEHNIČKA PROSTORIJA	8.45	PVC vinil	Disperzija
13	GAMA KAMERA	29.36	PVC EL5 MIPOLAM	Disperzija
14	KONTROLNA SOBA	13.82	PVC vinil	Disperzija
15	SPECT CT	34.41	PVC EL5 MIPOLAM	Disperzija
16	KANCELARIJA DOKTORA	18.42	PVC vinil	Disperzija
17	HODNIK	42.04	PVC vinil	Disperzija
NETO POVRŠINA MAMOGRAFIJE			251.35	

UKUPNO NETO		592.20
UKUPNO BRUTO		704.40

PROJEKTOVANJE: "URBI PRO" d.o.o., Podgorica, ul. Radosava Burica bb, telefon 067/006-012, e-mail office@urbipro.me, PDV: 30.21.145877, PIB: 03059847		INVESTITOR: KLINIČKI CENTAR CRNE GORE	
Objekat: Adaptacija objekta za potrebe Nacionalnog centra za dijagnostiku dojke u sklopu KCCG		Lokacija: Katastarska parcela br. 1299/2, KO Podgorica 1, Opština Podgorica	
Glavni inženjer: Dušan Džudović d.ia.		Vrsta tehničke dokumentacije: GLAVNI PROJEKAT ADAPTACIJE	
Dizajner: Vuk Kasalica, dipl. ing. maš.		Naziv projekta: TERMOTEHNIČKE INSTALACIJE	
Datum izrade i M.P.: Maj 2025.		Brig pripreme: 3.1	

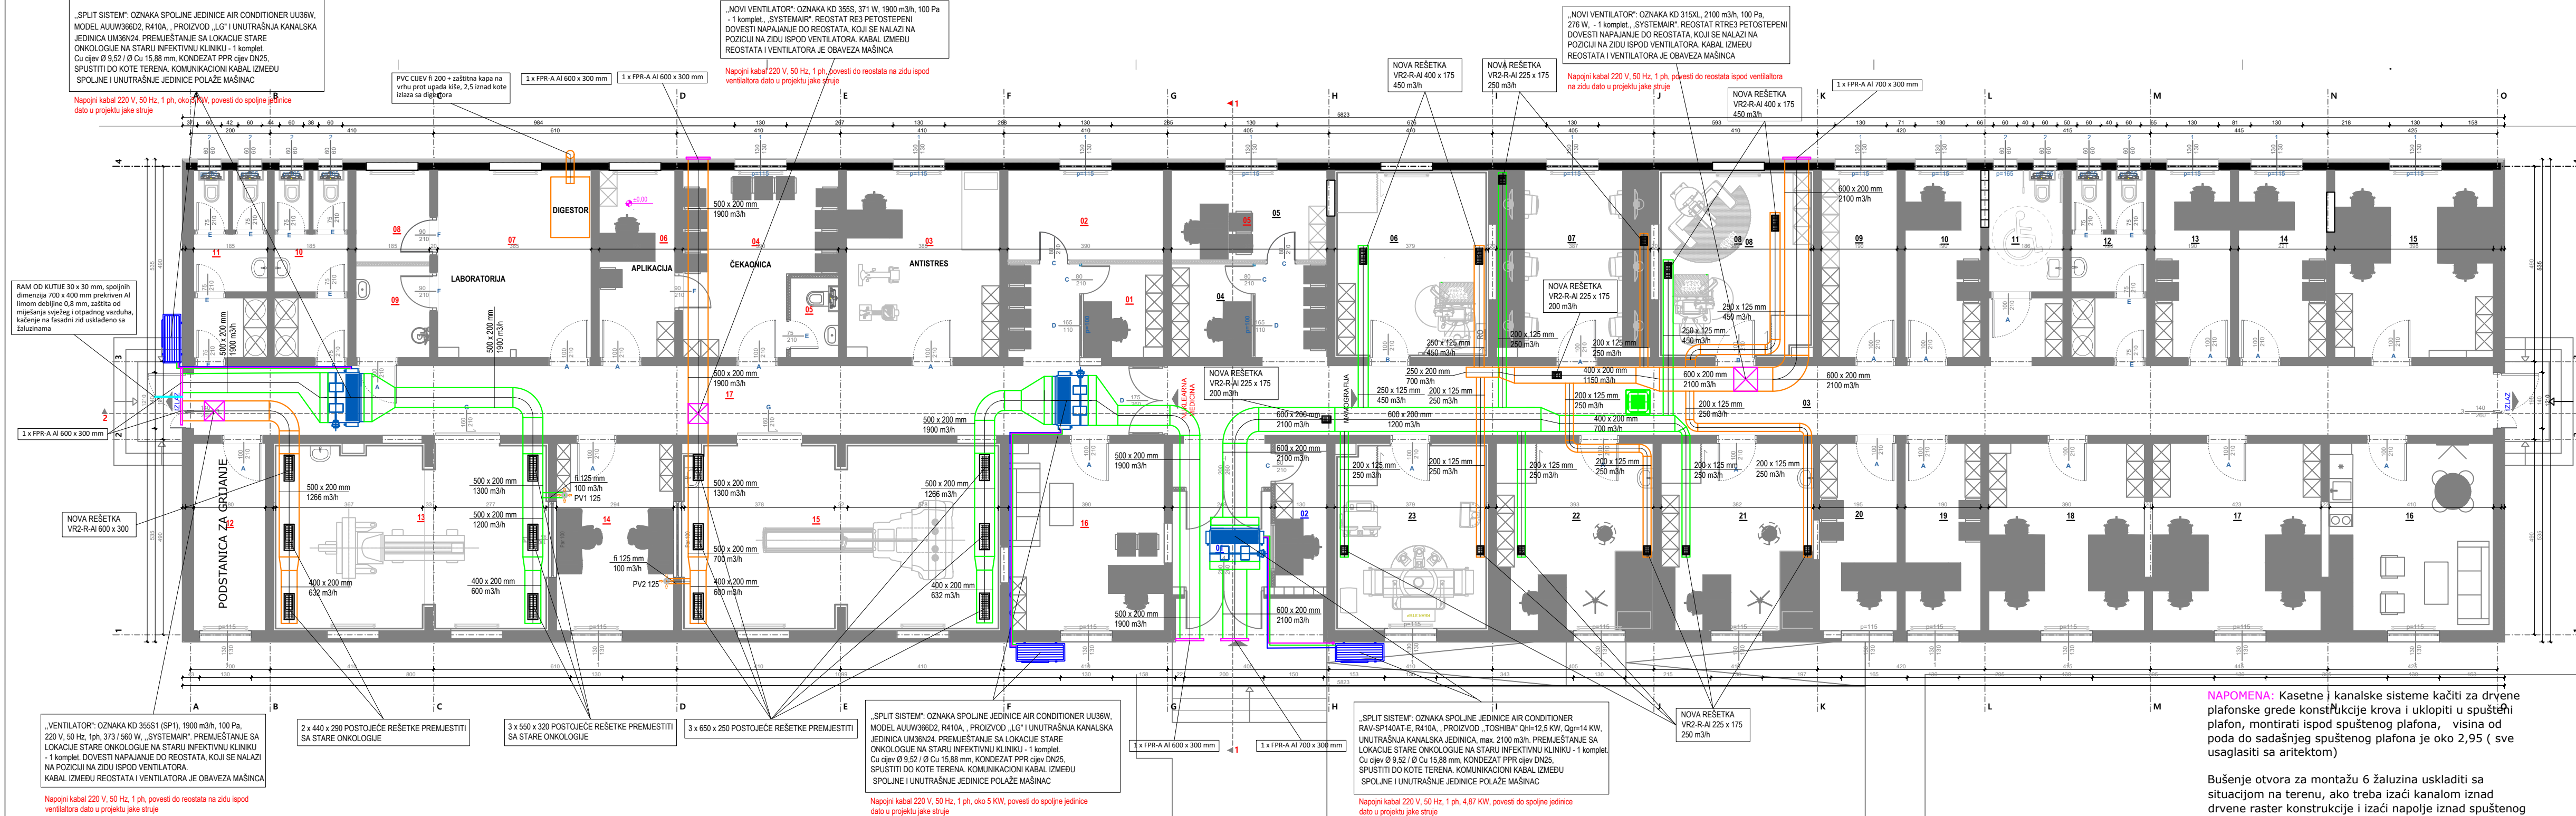

LEGENDA ARHITEKTURA - POVRŠINE I OBRADE PROSTORIJA						
br.	namjena prostorije	površina [m²]	obrada zidova, podova, plafona			kom. pr.
Osnova prizemlja			pod	zid	plafon	
Mamografija						
01	VJETROBRAN	5.93	PVC vinil	Disperzija	S. plafon	
02	PORTIR - KONTROLA	4.20	PVC vinil	Disperzija	S. plafon	
03	HODNIK	59.98	PVC vinil	Disperzija	S. plafon	
04	PRJEMIENI PULT	8.87	PVC vinil	Disperzija	S. plafon	
05	LIJEKARSKA SOBA	8.61	PVC vinil	Disperzija	S. plafon	
06	MAMOGRAF	17.17	PVC EL5 MIPOLAM	Disperzija	S. plafon	
07	RADNA STANICA	18.05	PVC vinil	Disperzija	S. plafon	
08	MAMOGRAF	17.06	PVC EL5 MIPOLAM	Disperzija	S. plafon	
09	ARHIV/MAGACIN	8.93	PVC vinil	Disperzija	S. plafon	
10	KANCELARIJA	8.90	PVC vinil	Disperzija	S. plafon	
11	TOALET ZA INVALIDE	8.46	Keramika	Keramika	S. plafon	
12	MUŠKO-ŽENSKI TOALET	8.31	Keramika	Keramika	S. plafon	
13	KANCELARIJA	8.93	PVC vinil	Disperzija	S. plafon	
14	KANCELARIJA	10.39	PVC vinil	Disperzija	S. plafon	
15	KANCELARIJA	18.53	PVC vinil	Disperzija	S. plafon	
16	SESTRINSKA SOBA	18.88	PVC vinil	Disperzija	S. plafon	
17	KANCELARIJA	19.88	PVC vinil	Disperzija	S. plafon	
18	KANCELARIJA	18.19	PVC vinil	Disperzija	S. plafon	
19	KANCELARIJA	8.93	PVC vinil	Disperzija	S. plafon	
20	KANCELARIJA	9.16	PVC vinil	Disperzija	S. plafon	
21	EHO SOBA	17.95	PVC vinil	Disperzija	S. plafon	
22	EHO SOBA	18.48	PVC vinil	Disperzija	S. plafon	
23	BIOPSIJA	17.05	PVC EL5 MIPOLAM	Disperzija	S. plafon	
NETO POVRŠINA MAMOGRAFIJE						340.85

Nuklearna medicina					
01	PRJEMIENI PULT	9.09	PVC vinil	Disperzija	S. plafon
02	TEHNIČKA PROSTORIJA	8.94	PVC vinil	Disperzija	S. plafon
03	ANTISTRES SOBA	17.95	PVC vinil	Disperzija	S. plafon
04	ČEKAONICA	15.60	PVC vinil	Disperzija	S. plafon
05	TOALET	2.40	Keramika	Keramika	S. plafon
06	APLIKACIJA	8.93	PVC vinil	Disperzija	S. plafon
07	LABORATORIJA	17.02	PVC vinil	Disperzija	S. plafon
08	OŠTAVA RADIOAKTIVNOG MATERIJALA	4.37	PVC vinil	Disperzija	S. plafon
09	DEKONTAMINACIJA	4.37	Keramika	Keramika	S. plafon
10	ŽENSKI TOALET	8.08	Keramika	Keramika	S. plafon
11	MUŠKI TOALET	8.08	Keramika	Keramika	S. plafon
12	TEHNIČKA PROSTORIJA	8.45	PVC vinil	Disperzija	S. plafon
13	GAMA KAMERA	29.36	PVC EL5 MIPOLAM	Disperzija	S. plafon
14	KONTROLNA SOBA	13.82	PVC vinil	Disperzija	S. plafon
15	SPECT CT	34.41	PVC EL5 MIPOLAM	Disperzija	S. plafon
16	KANCELARIJA DOKTORA	18.42	PVC vinil	Disperzija	S. plafon
17	HODNIK	42.04	PVC vinil	Disperzija	S. plafon
NETO POVRŠINA MAMOGRAFIJE		251.35			


UKUPNO NETO	592.20
UKUPNO BRUTO	704.40

PROJEKTANT: URBIPRO d.o.o., Podgorica, ul. Radosava Burica bb, telefon 067/006-012, e-mail office@urbipro.me POV: 30/21-14587-7, PIB: 03059847	INVESTITOR: KLINIČKI CENTAR CRNE GORE
Objekt: Adaptacija objekta za potrebe Nacionalnog centra za dijagnostiku dojke u sklopu KCCG	Lokacija: Katastarska parcela br. 1299/2, KO Podgorica 1, Opština Podgorica
Glavni inženjer: Dušan Džudović d.ia.	Vrsta tehničke dokumentacije: GLAVNI PROJEKAT ADAPTACIJE
Dodatkovni inženjer: Vuk Kasalica, dipl. inž. maš.	Dr. tehničke dokumentacije: TERMOTEHNIČKE INSTALACIJE
Stručni nadzor: Maj 2025.	Projekat: OSNOVA PRIZEMLJA Raspored opreme i kanala Brig prijava: 3.2 Brig strane:

NAPOMENA: Kasetne i kanalske sisteme kačiti za drvene plafonske grede konstrukcije krova i uklopiti u spuštenu plafon, montirati ispod spuštenog plafona, visina od poda do sadašnjeg spušenog plafona je oko 2,95 (sve usaglasiti sa aritektom)

Bušenje otvora za montažu 6 žaluzina uskladiti sa situacijom na terenu, ako treba izaći kanalom iznad drvene raster konstrukcije i izaći napolje iznad spušenog plafona - neposredno ispod betonskih greda krova

NAPOMENA: Radijatori se montiraju umjesto postojećih, sa mogućim prepravkama radijatorske mreže na priključcima radijatora. Montiraju se I na pozicije, gdje ih nema, priključenjem na postojeću radijatorsku mrežu.

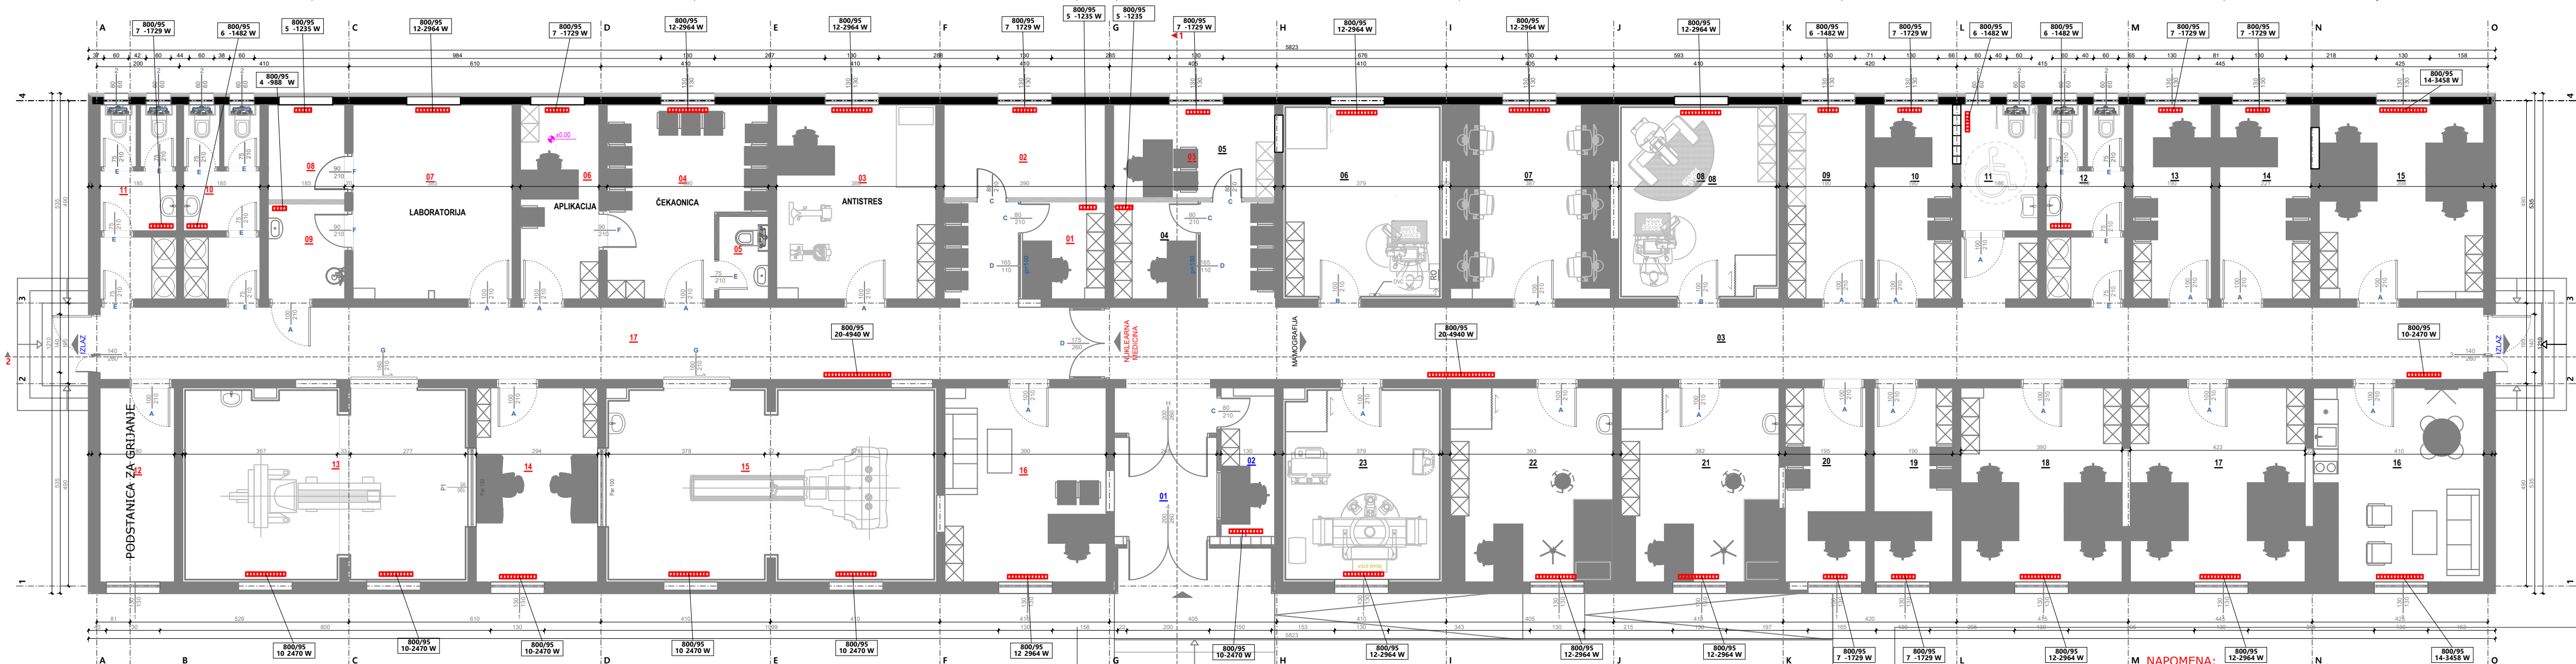

NAPOMENA:
20 rebara - 2 kom. ili 40 rebara
14 rebara - 2 kom. ili 28 rebara
12 rebara - 12 kom. ili 144 reba
10 rebara - 7 kom. ili 70 rebara
7 rebara - 9 kom. ili 63 rebara
6 rebara - 4 kom. ili 24 rebara
5 rebara - 3 kom. ili 15 rebara
4 reba - 1 radijator ili 4 reba

UKUPNO 40 RADIJATORA SA 388 REBARA

LEGENDA ARHITEKTURA - POVRŠINE I OBRADE PROSTORIJA						
br.	namjena prostorije	površina [m²]	obrada zidova, podova, plafona			kom. povr.
Osnova prizemlja			pod	zid	plafon	
Mamografija						
01	VJETROBRAN	5.93	PVC vinil	Disperzija	S. plafon	
02	PORTIR - KONTROLA	4.20	PVC vinil	Disperzija	S. plafon	
03	HODNIK	59.98	PVC vinil	Disperzija	S. plafon	
04	PRJEMNI PULT	8.87	PVC vinil	Disperzija	S. plafon	
05	LIJEKARSKA SOBA	8.61	PVC vinil	Disperzija	S. plafon	
06	MAMOGRAF	17.17	PVC EL5 MIPOLAM	Disperzija	S. plafon	
07	RADNA STANICA	18.05	PVC vinil	Disperzija	S. plafon	
08	MAMOGRAF	17.06	PVC EL5 MIPOLAM	Disperzija	S. plafon	
09	ARHIV/MAGACIN	8.93	PVC vinil	Disperzija	S. plafon	
10	KANCELARIJA	8.90	PVC vinil	Disperzija	S. plafon	
11	TOALET ZA INVALIDE	8.46	Keramika	Keramika	S. plafon	
12	MUSKO-ZENSKI TOALET	8.31	Keramika	Keramika	S. plafon	
13	KANCELARIJA	8.93	PVC vinil	Disperzija	S. plafon	
14	KANCELARIJA	10.39	PVC vinil	Disperzija	S. plafon	
15	KANCELARIJA	18.53	PVC vinil	Disperzija	S. plafon	
16	SESTRINSKA SOBA	18.88	PVC vinil	Disperzija	S. plafon	
17	KANCELARIJA	19.88	PVC vinil	Disperzija	S. plafon	
18	KANCELARIJA	18.19	PVC vinil	Disperzija	S. plafon	
19	KANCELARIJA	8.93	PVC vinil	Disperzija	S. plafon	
20	KANCELARIJA	9.16	PVC vinil	Disperzija	S. plafon	
21	EHO SOBA	17.95	PVC vinil	Disperzija	S. plafon	
22	EHO SOBA	18.48	PVC vinil	Disperzija	S. plafon	
23	BIOPSIJA	17.05	PVC EL5 MIPOLAM	Disperzija	S. plafon	
NETO POVRŠINA MAMOGRAFIJE					340.85	
Nuklearna medicina						
01	PRJEMNI PULT	9.09	PVC vinil	Disperzija	S. plafon	
02	TEHNIČKA PROSTORIJA	8.94	PVC vinil	Disperzija	S. plafon	
03	ANTISTRES SOBA	17.95	PVC vinil	Disperzija	S. plafon	
04	ČEKAONICA	15.60	PVC vinil	Disperzija	S. plafon	
05	TOALET	2.40	Keramika	Keramika	S. plafon	
06	APLIKACIJA	8.93	PVC vinil	Disperzija	S. plafon	
07	LABORATORIJA	17.02	PVC vinil	Disperzija	S. plafon	
08	OSTAVA RADIOAKTIVNOG MATERIJALA	4.37	PVC vinil	Disperzija	S. plafon	
09	DEKONTAMINACIJA	4.37	Keramika	Keramika	S. plafon	
10	ZENSKI TOALET	8.08	Keramika	Keramika	S. plafon	
11	MUŠKI TOALET	8.08	Keramika	Keramika	S. plafon	
12	TEHNIČKA PROSTORIJA	8.45	PVC vinil	Disperzija	S. plafon	
13	GAMA KAMERA	29.36	PVC EL5 MIPOLAM	Disperzija	S. plafon	
14	KONTROLNA SOBA	13.82	PVC vinil	Disperzija	S. plafon	
15	SPECT CT	34.41	PVC EL5 MIPOLAM	Disperzija	S. plafon	
16	KANCELARIJA DOKTORA	18.42	PVC vinil	Disperzija	S. plafon	
17	HODNIK	42.04	PVC vinil	Disperzija	S. plafon	
NETO POVRŠINA MAMOGRAFIJE					251.35	
UKUPNO NETO					592.20	
UKUPNO BRUTO					704.40	
PROJEKANT: "URBIL PRO" d.o.o., Podgorica, ul. Radosava Burica bb, telefon 067/006-012, e-mail office@urbipro.me, PDV: 30.21.14587-7, PIB: 03059847						INVESTITOR: KLINIČKI CENTAR CRNE GORE
Objekat: Adaptacija objekta za potrebe Nacionalnog centra za dijagnostiku dojke u sklopu KCCG			Lokacija: Katastarska parcela br. 1299/2, Opština Podgorica			
Glavni inženjer: Dušan Džudović d.i.a.			Vrsta tehničke dokumentacije: GLAVNI PROJEKAT ADAPTACIJE			
Odgovorni inženjer: Vuk Kasalica, dipl. ing. maš.			Naziv tehničke dokumentacije: TERMOTEHNIČKE INSTALACIJE			
Sadržaj: Raspo red radijatora			Brig priloga: 3.3			
Datum izrade i M.P.: Maj 2025.			Datum revizije i M.P.:			
			Brig strane:			
			RAZMERA: R=1:50			