



- LEGENDA:**
- TRANZITNI CJEVOVOD- KANAL 1 od KAPTAŽE-PR1 do PR17 PN10 PEVG DN75 od PR17 do Č9-VV5 PN10 PEVG DN75 od Č9-VV5 do REZERVOARA PN10 PEVG DN75
 - DISTRIBUTIVNI CJEVOVOD, KOJI SE POKLAPA SA TRANZITNIM , KANAL 4, PN10 PEVG DN 63
 - DISTRIBUTIVNI CJEVOVOD- KANAL 2 I KANAL 3 od REZERVOARA DO Č13 PN10 PEVG DN75 - KANAL 2 od Č13 do Č16 PN10 PEVG DN63 - KANAL 3 od Č13 do Č19 PN10 PEVG DN63 - KANAL 3

PROJEKTAJE: Aqua BIM Ul. Studentska br.43a Podgorica	INVESTITOR: OPŠTINA ANDRIJEVICA
Objekt: GLAVNI PROJEKAT VODOVODA ZA SELO KONJUHE ZASEOK ALJE	Opis: SELO KONJUHE ZASEOK ALJE, OPŠTINA ANDRIJEVICA
Šifra objekta: 101	Šifra objekta: 101
JUL, 2023. godine	

LIST 6

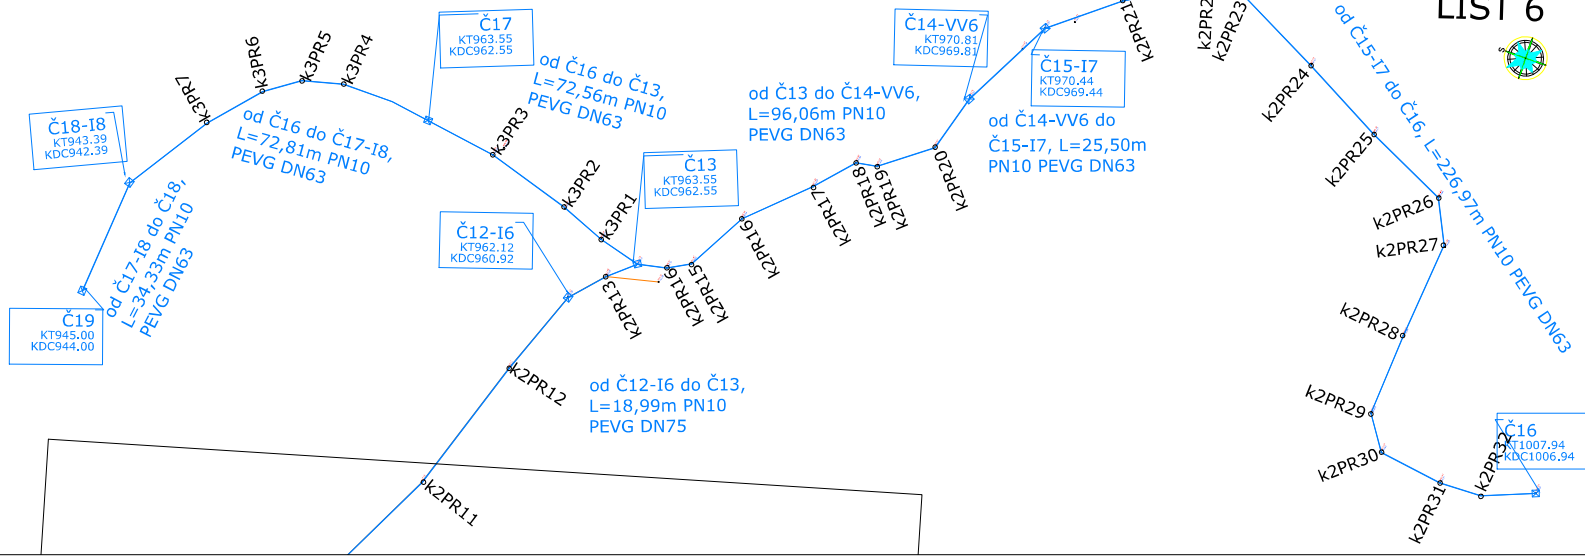


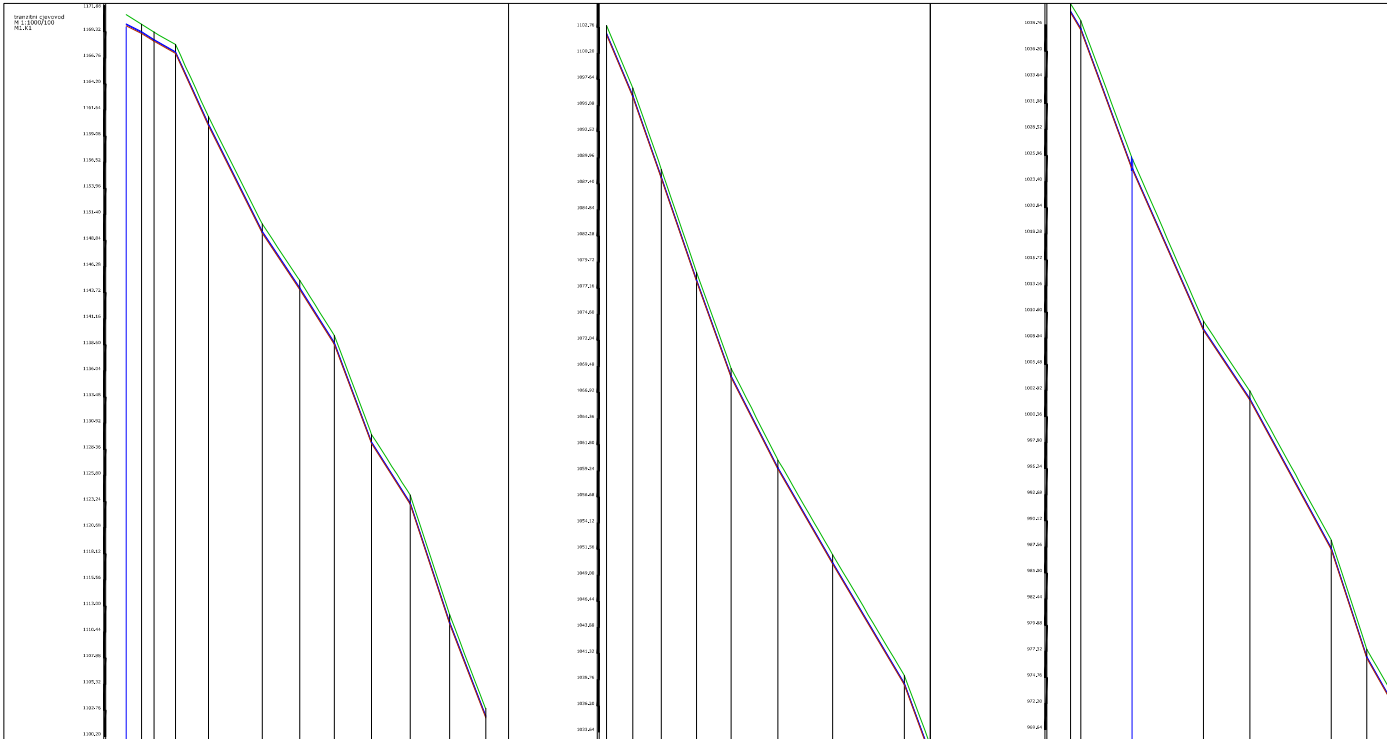


CEV PROFIL, DUŽINA											
STACIONAŽA SVIH OBEKATA											

PROJEKTANT: Aqua BIM Ul. Studentska br.43/a Podgorica	INVESTITOR: OPŠTINA ANDRJEVICA
Objekat: GLAVNI PROJEKAT VODOVODA ZA SELO KONJUHE ZASEOK ALJE	Lokacija: SELO KONJUHE ZASEOK ALJE, OPŠTINA ANDRJEVICA
Glavni inženjer: Jovo Božović, dipl.inž.grad.	Vrsta tehničke dokumentacije: GLAVNI PROJEKAT
Odgovorni inženjer: Jovo Božović, dipl.inž.grad.	Dis. tehničke dokumentacije: GRAĐEVINSKI PROJEKAT- HIDROTEHNIKA
Saradnik/Asistenti: Gjavoro Đeđić, dipl.inž.grad.	Prilozi: UZDUŽNI PROFIL- TRANZITNI CJEVOVOD OD KAPTAŽE DO PR22
Datum izrade i M.P.:	Šifra nacrta: 3,1
Datum izdavanja i M.P.:	
JULI, 2023. godine	

NAZNAČENJE
1:500/100



Šifra stranice
3,1

Šifra stranice
3,1

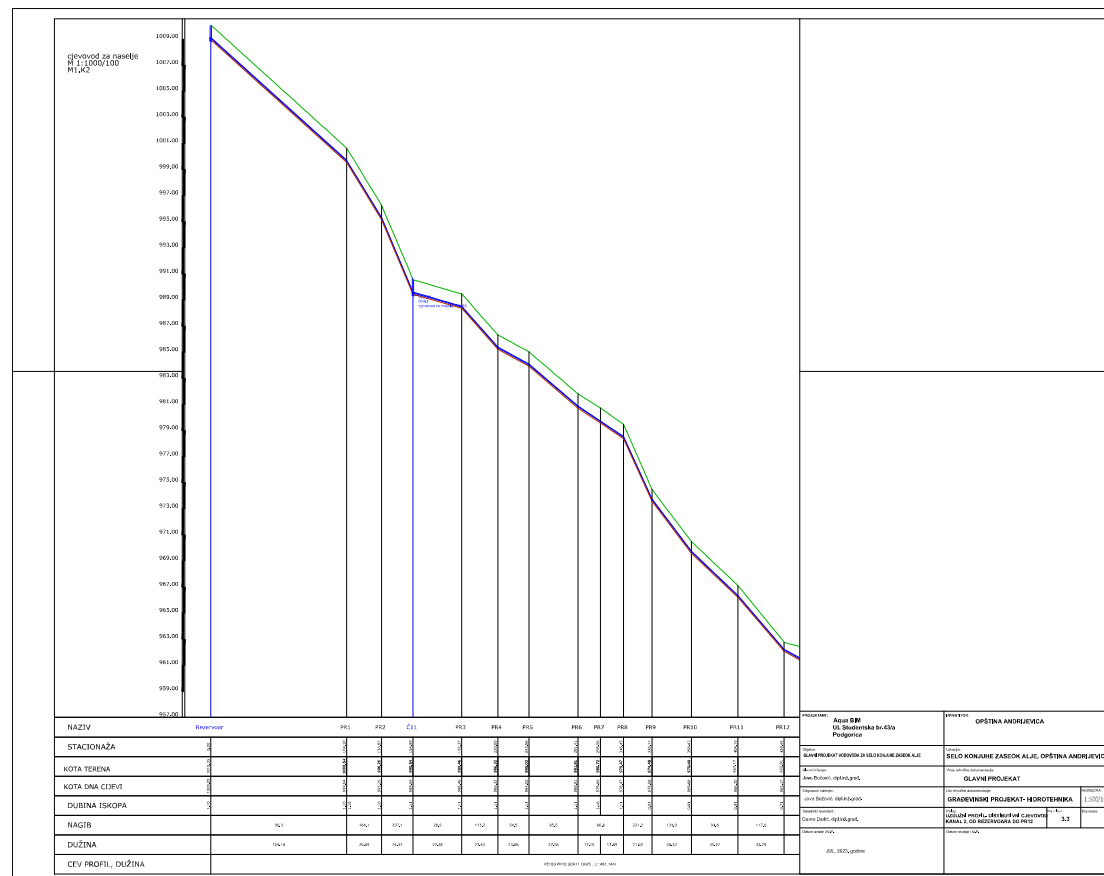



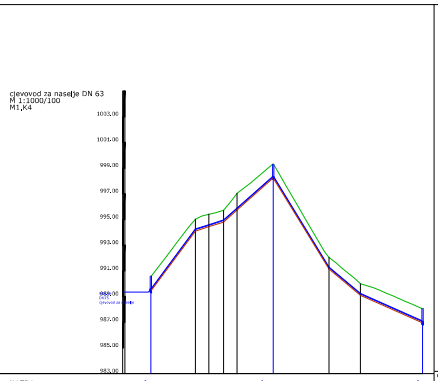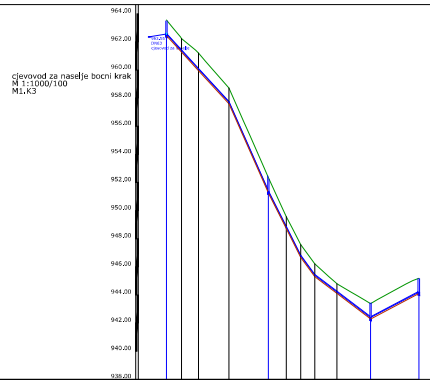


NAZIV	C13	C14	C15	C16	C17	C18	C19
STACIONAŽA							
KOTA TERENA							
KOTA DNE CJEVI							
DUBINA ISKOPA							
NAGIB							
DUŽINA							
CEV PROFIL, DUŽINA							


NAZIV	C11	C12	C13	C14	C15	C16	C17	C18	C19	C20
STACIONAŽA										
KOTA TERENA										
KOTA DNE CJEVI										
DUBINA ISKOPA										
NAGIB										
DUŽINA										
CEV PROFIL, DUŽINA										
STACIONAŽA SVIH OBJEKATA										


PRESJEK 1-1

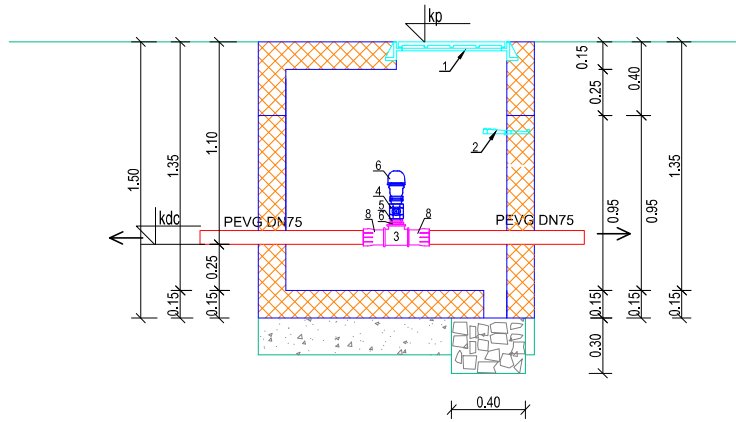

OSNOVA

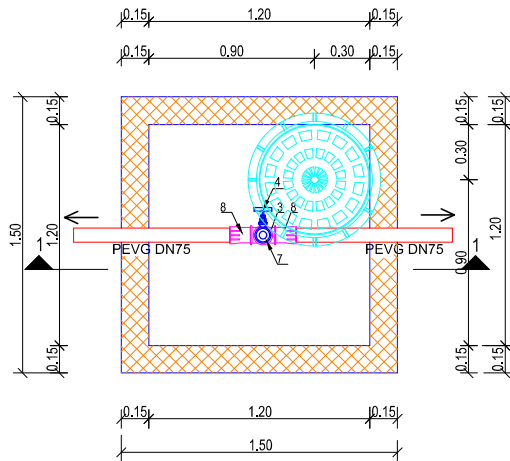


SPECIFIKACIJA MATERIJALA


	SIMBOL	NAZIV	PROFIL	BR. KOM. ZA 1 ČVOR
1		POKLOPAC	DN 600	
2		PENJALICE	DN 600	
3		T KOMAD	R 2/5"	1
4		PROPUSNI VENTIL	R 2"	1
5		NIPAL	R 2"	1
6		REDUKCIJA	R 2/5"/2"	1
7		VAZDUŠNI VENTIL	R 2"	1
8		KANDŽASTA POLUSPOJNICA	DN75	2

PROJEKTANT: Aqua BIM Ul. Studentska br.43/a Podgorica	INVESTITOR: OPŠTINA ANDRIJEVICA		
Objekat: GLAVNI PROJEKAT VODOVODA ZA SELO KONJUHE ZASEOK ALJE	Lokacija: SELO KONJUHE ZASEOK ALJE, OPŠTINA ANDRIJEVICA		
Glavni inženjer: Jovo Božović, dipl.inž.grad.	Vrsta tehničke dokumentacije: GLAVNI PROJEKAT		
Odgovorni inženjer: Jovo Božović, dipl.inž.grad.	Dio tehničke dokumentacije: GRAĐEVINSKI PROJEKAT-HIDROTEHNIKA	RAZMJERA: R	
Saradnik/ Asistent : Gavro Dedić, dipl.inž.grad,	Prilog: TIPSKI DETALJ ČVORA SAVAZUŠNIM VENTILOM ZA DN75 C1-W1, C3-W2, C5-W3, C7-W4	Broj priloga: 4,2	Broj strana:
Datum izrade i M.P.:	Datum revizije i M.P.:		
JUL, 2023. godine			

PRESJEK 1-1

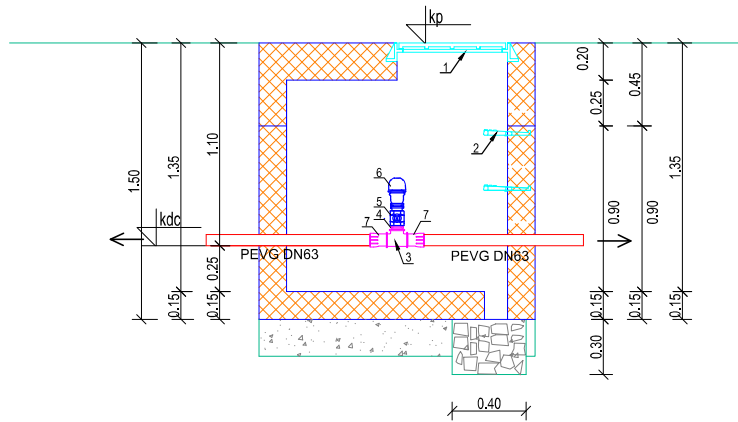

OSNOVA

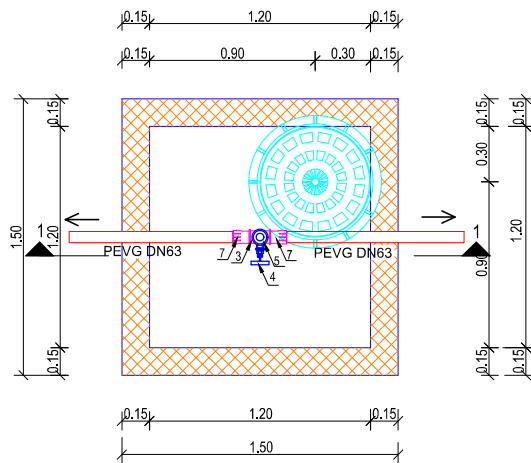


SPECIFIKACIJA MATERIJALA


	SIMBOL	NAZIV	PROFIL	BR. KOM. ZA 1 ČVOR
1		POKLOPAC	DN 600	1
2		PENJALICE	DN 600	
3		T KOMAD	R 2"	1
4		NIPAL	R 2"	1
5		PROPUSNI VENTIL	R 2"	1
6		VAZDUŠNI VENTIL	R 2"	1
7		KANDŽASTA POLUSPOJNICA	DN63	2

PROJEKTANT: Aqua BIM Ul. Studentska br.43/a Podgorica	INVESTITOR: OPŠTINA ANDRIJEVICA	
Objekat: GLAVNI PROJEKAT VODOVODA ZA SELO KONJUHE ZASEOK ALJE	Lokacija: SELO KONJUHE ZASEOK ALJE, OPŠTINA ANDRIJEVICA	
Glavni inženjer: Jovo Božović, dipl.inž.grad.	Vrsta tehničke dokumentacije: GLAVNI PROJEKAT	
Odgovorni inženjer: Jovo Božović, dipl.inž.grad.	Dio tehničke dokumentacije: GRAĐEVINSKI PROJEKAT-HIDROTEHNIKA	RAZMJERA: R
Saradnik/ Asistent : Gavro Dedić, dipl.inž.grad.	Prilog: TIPSKI DETALJ ČVORA SA VAZDUŠNIM VENTILOM ZA DN63 C14-V8	Broj priloga: 4,1
Datum izrade i M.P.:	Datum revizije i M.P.:	
JUL, 2023. godine		

PRESJEK 1-1

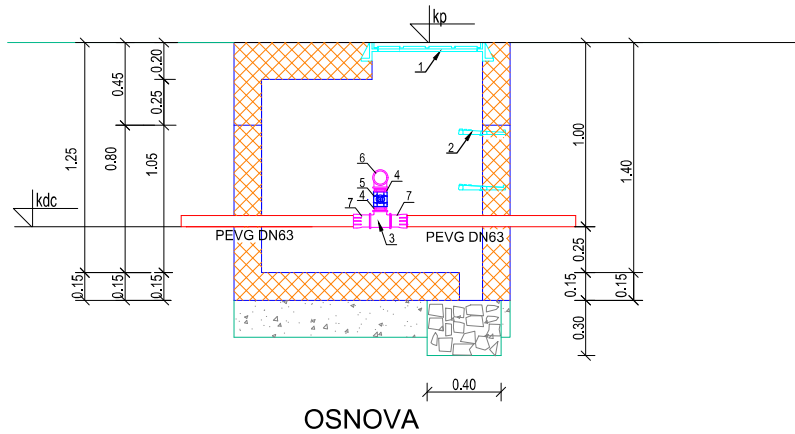

OSNOVA

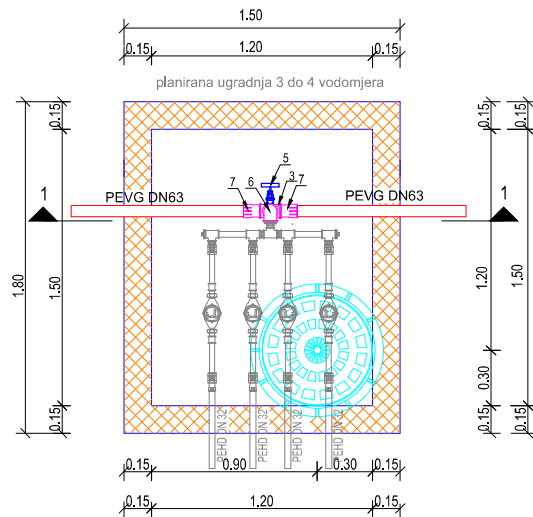

SPECIFIKACIJA MATERIJALA


	SIMBOL	NAZIV	PROFIL	BR. KOM. ZA 1 ČVOR
1		POKLOPAC	DN 600	1
2		PENJALICE	DN 600	
3		T KOMAD	R 2"	1
4		NIPAL	R 2"	2
5		PROPUSNI VENTIL	R 2"	1
6		KOLJENO	R 2"	1
7		KANDŽASTA POLUSPOJNICA	DN63	2

PROJEKTANT: Aqua BIM Ul. Studentska br.43/a Podgorica	INVESTITOR: OPŠTINA ANDRIJEVICA		
Objekat: GLAVNI PROJEKAT VODOVODA ZA SELO KONJUHE ZASEOK ALJE	Lokacija: SELO KONJUHE ZASEOK ALJE, OPŠTINA ANDRIJEVICA		
Glavni inženjer: Jovo Božović, dipl.inž.grad.	Vrsta tehničke dokumentacije: GLAVNI PROJEKAT		
Odgovorni inženjer: Jovo Božović, dipl.inž.grad.	Dio tehničke dokumentacije: GRAĐEVINSKI PROJEKAT-HIDROTEHNIKA	RAZMJERA: R	
Saradnik/ Asistent : Gavro Dedić, dipl.inž.grad.	Prilog: TIPSKI DETALJ ČVORA ZA DN63 C17	Broj crteža: 4,3	Broj strana:
Datum izrade i M.P.: JUL, 2023. godine	Datum revizije i M.P.:		


SPECIFIKACIJA MATERIJALA

	SIMBOL	NAZIV	PROFIL	BR. KOM. ZA 1 ČVOR
1		POKLOPAC	DN 600	1
2		PENJALICE	DN 600	
3		T KOMAD	R 2/1/2"	1
4		PROPUSNI VENTIL	R 2"	2
5		NIPAL	R 2"	3
6		REDUKCIJA	R 2/1/2/2"	2
7		KOLJENO	R 2"	1
8		KANDZASTA POLUSPOJNICICA	DN75	1
9		KANDZASTA POLUSPOJNICICA	DN63	1

PRESJEK 1-1

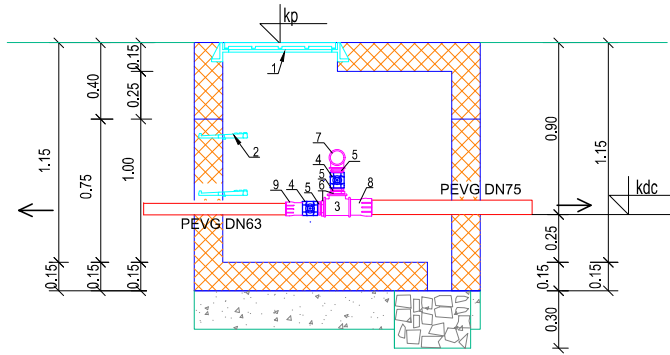


OSNOVA

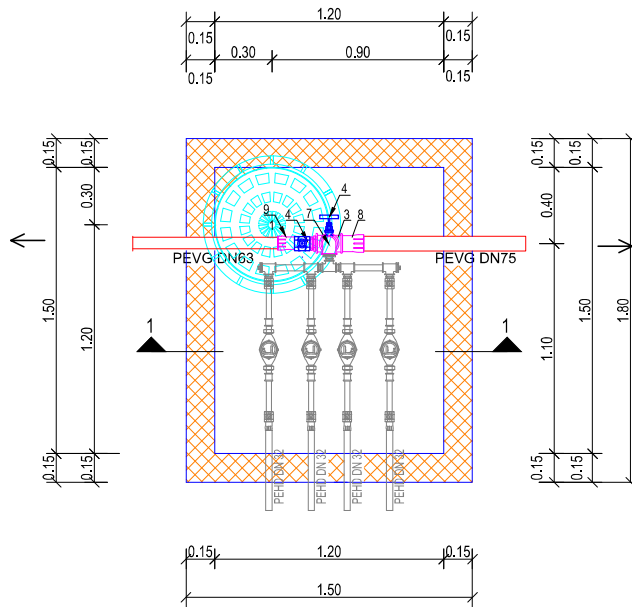


PROJEKTANT: Aqua BIM Ul. Studentska br.43/a Podgorica		INVESTITOR: OPŠTINA ANDRIJEVICA	
Objekat: GLAVNI PROJEKAT VODOVODA ZA SELO KONJUHE ZASEOK ALJE		Lokacija: SELO KONJUHE ZASEOK ALJE, OPŠTINA ANDRIJEVICA	
Glavni inženjer: Jovo Božović, dipl.inž.grad.		Vrsta tehničke dokumentacije: GLAVNI PROJEKAT	
Odgovorni inženjer: Jovo Božović, dipl.inž.grad.		Dio tehničke dokumentacije: GRAĐEVINSKI PROJEKAT- HIDROTEHNIKA	RAZMJERA: R
Saradnik/ Assistant: Gavro Dedić, dipl.inž.grad.		Prilog: DETALJ ČVORA C11	Broj priloga: 4.4
Datum izrade i M.P.: JUL, 2023. godine		Datum revizije i M.P.:	

PRESJEK 1-1

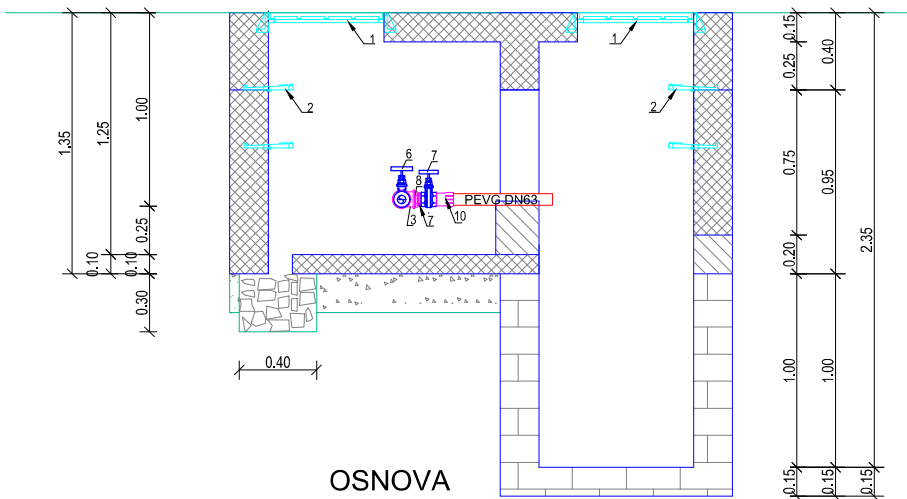

OSNOVA

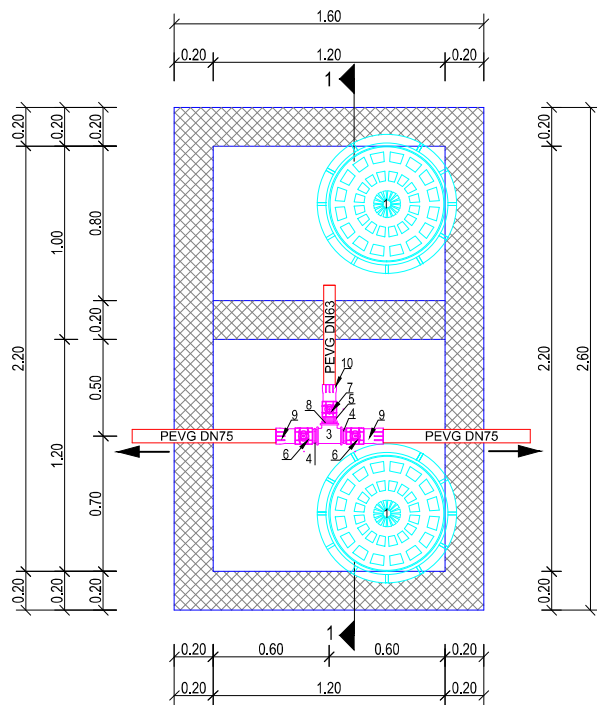

SPECIFIKACIJA MATERIJALA


	SIMBOL	NAZIV	PROFIL	BR. KOM.
1		POKLOPAC	DN 600	2
2		PENJALICE		4
3		T KOMAD	R 2/5"	1
4		NIPAL	R 2/5"	2
5		NIPAL	R 2"	1
6		PROPUSNI VENTIL	R 2/5"	2
7		PROPUSNI VENTIL	R 2"	1
8		REDUKCIJA	R 2/5/2"	1
9		KANDZASTA POLUSPOJNICA	DN75	2
10		KANDZASTA POLUSPOJNICA	DN63	1

PROJEKTANT: Aqua BIM Ul. Studentska br.43/a Podgorica		INVESTITOR: OPŠTINA ANDRIJEVICA	
Objekat: GLAVNI PROJEKAT VODOVODA ZA SELO KONJUHE ZASEOK ALJE		Lokacija: SELO KONJUHE ZASEOK ALJE, OPŠTINA ANDRIJEVICA	
Glavni inženjer: Jovo Božović, dipl.inž.grad.		Vrsta tehničke dokumentacije: GLAVNI PROJEKAT	
Odgovorni inženjer: Jovo Božović, dipl.inž.grad.		Dio tehničke dokumentacije: GRAĐEVINSKI PROJEKAT-HIDROTEHNIKA	RAZMJERA: R
Saradnik/ Assistant: Gavro Dedić, dipl.inž.grad.		Prilog: TIPSKI DETALJ ČVORA SA ISPUSTOM ZA DN75 C2-H, C4-I2, C6-I3, C8-I4, C10-I5, C12-I6	Broj priloga: 4,5
Datum izrade i M.P.: JUL, 2023. godine		Broj strane:	


SPECIFIKACIJA MATERIJALA

	SIMBOL	NAZIV	PROFIL	BR. KOM. ZA 1 ČVOR
1		POKLOPAC	DN 600	1
2		PENJALICE	DN 600	
3		T KOMAD	R 2/5"	1
4		PROPUSNI VENTIL	R 2"	2
5		NIPAL	R 2"	2
6		REDUKCIJA	R 2/1/2"/2"	2
7		KANZASTA POLUSPOJNICA	DN75	1
8		KANZASTA POLUSPOJNICA	DN63	2

PRESJEK 1-1

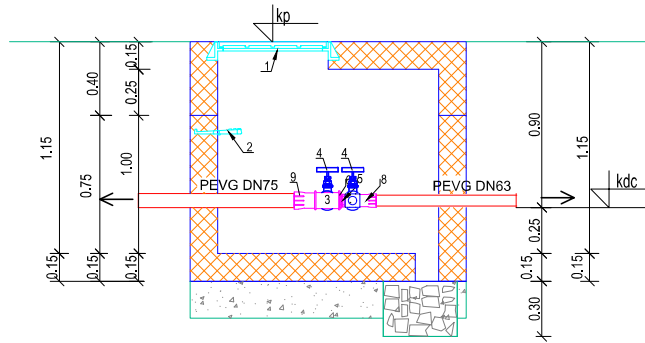


OSNOVA

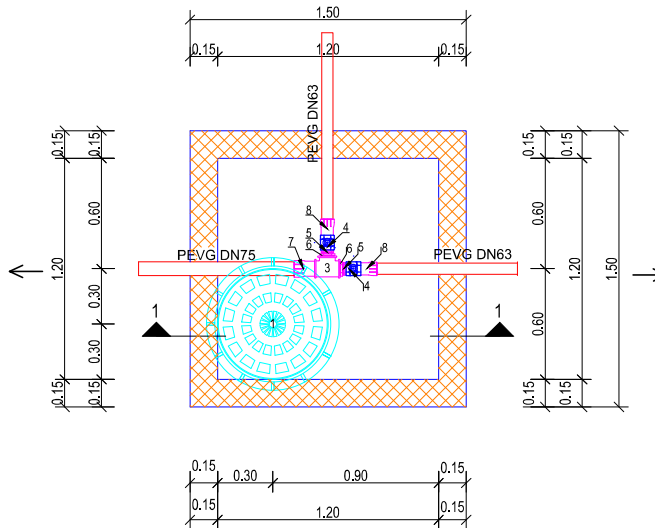


PROJEKTANT: Aqua BIM Ul. Studentska br.43/a Podgorica	INVESTITOR: OPŠTINA ANDRIJEVICA		
Objekat: GLAVNI PROJEKAT VODOVODA ZA SELO KONJUHE ZASEOK ALJE	Lokacija: SELO KONJUHE ZASEOK ALJE, OPŠTINA ANDRIJEVICA		
Glavni inženjer: Jovo Božović, dipl.inž.grad.	Vrsta tehničke dokumentacije: GLAVNI PROJEKAT		
Odgovorni inženjer: Jovo Božović, dipl.inž.grad.	Dio tehničke dokumentacije: GRAĐEVINSKI PROJEKAT-HIDROTEHNIKA	RAZMJERA: R	
Saradnik/ Asistent : Gavro Dedić, dipl.inž.grad,	Prilog: DETALJ ČVORA C13	Broj priloga: 4,6	Broj strana:
Datum izrade i M.P.: JUL, 2023. godine	Datum revizije i M.P.:		

PRESJEK 1-1

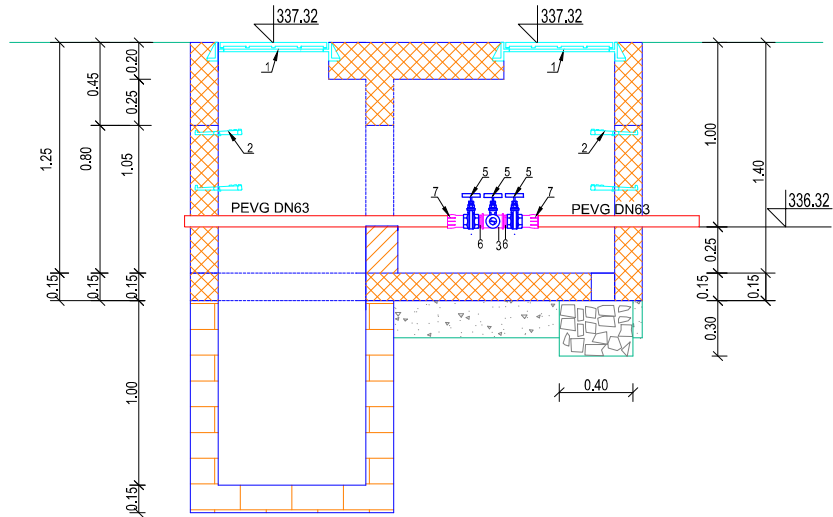

OSNOVA

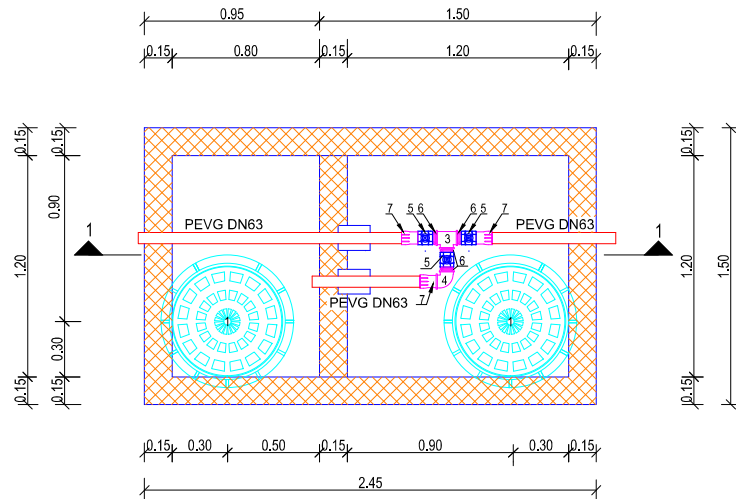


SPECIFIKACIJA MATERIJALA


	SIMBOL	NAZIV	PROFIL	BR. KOM. ZA 1 ČVOR
1		POKLOPAC	DN 600	2
2		PENJALICE	DN 600	
3		T KOMAD	R 2"	1
4		KOLJENO	R 2"	1
5		PROPUSNI VENTIL	R 2"	3
6		NIPAL	R 2"	4
7		KANĐŽASTA POLUSPOJNICA	DN63	3

PROJEKTANT: Aqua BIM Ul. Studentska br.43/a Podgorica	INVESTITOR: OPŠTINA ANDRIJEVICA		
Objekat: GLAVNI PROJEKAT VODOVODA ZA SELO KONJUHE ZASEOK ALJE	Lokacija: SELO KONJUHE ZASEOK ALJE, OPŠTINA ANDRIJEVICA		
Glavni inženjer: Jovo Božović, dipl.inž.građ.	Vrsta tehničke dokumentacije: GLAVNI PROJEKAT		
Odgovorni inženjer: Jovo Božović, dipl.inž.građ.	Dio tehničke dokumentacije: GRADEVINSKI PROJEKAT- HIDROTEHNIKA	RAZMJERA: R	
Saradnik/ Asistent : Gavro Dedić, dipl.inž.građ.	Prilog: TIPSKI DETALJ ČVORA SA ISPUSTOM ZA DN63 C15-17, C18-18	Broj priloga: 4,7	Broj strane:
Datum izrade i M.P.:	Datum revizije i M.P.:		
JUL, 2023. godine			

PRESJEK 1-1

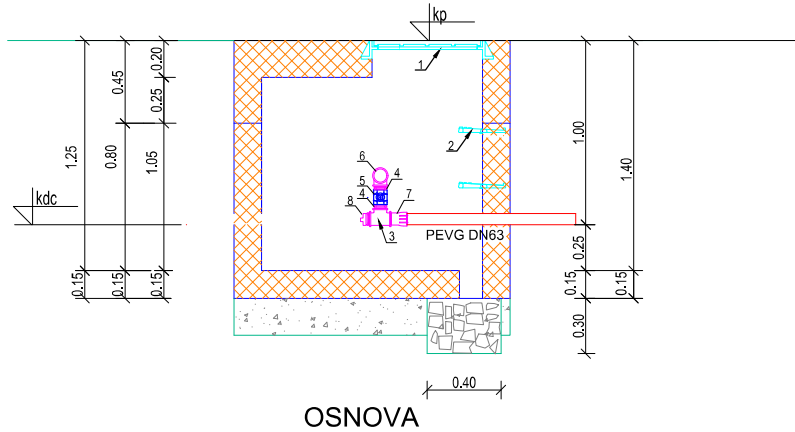

OSNOVA

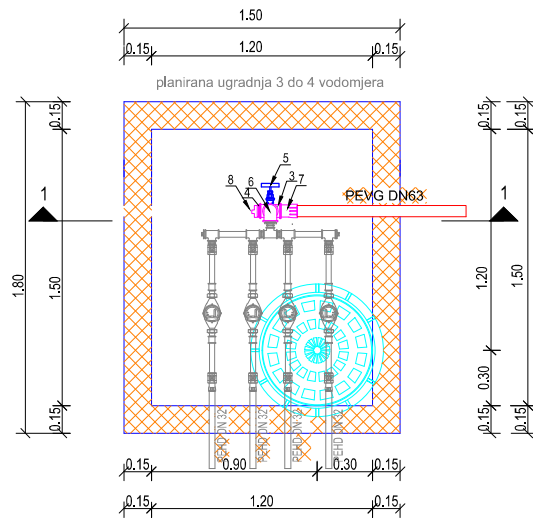


SPECIFIKACIJA MATERIJALA


	SIMBOL	NAZIV	PROFIL	BR. KOM. ZA 1 ČVOR
1		POKLOPAC	DN 600	1
2		PENJALICE	DN 600	
3		T KOMAD	R 2"	1
4		NIPAL	R 2"	3
5		PROPUSNI VENTIL	R 2"	1
6		KOLJENO	R 2"	1
7		KANDŽASTA POLUSPOJNICA	DN63	2
8		ČEP	R 2"	1

PROJEKTANT: Aqua BIM Ul. Studentska br.43/a Podgorica		INVESTITOR: OPŠTINA ANDRIJEVICA	
Objekat: GLAVNI PROJEKAT VODOVODA ZA SELO KONJUHE ZASEOK ALJE		Lokacija: SELO KONJUHE ZASEOK ALJE, OPŠTINA ANDRIJEVICA	
Glavni inženjer: Jovo Božović, dipl.inž.grad.		Vrsta tehničke dokumentacije: GLAVNI PROJEKAT	
Odgovorni inženjer: Jovo Božović, dipl.inž.grad.		Dio tehničke dokumentacije: GRAĐEVINSKI PROJEKAT-HIDROTEHNIKA	RAZMJERA: R
Saradnik/ Asistent : Gavro Dedić, dipl.inž.grad.		Prilog: TIPSKI DETALJ ČVORA KRAJNI ZA DN63 C16, C19	Broj priloga: 4,8
Datum izrade i M.P.: JUL, 2023. godine		Datum revizije i M.P.:	

PRESJEK 1-1

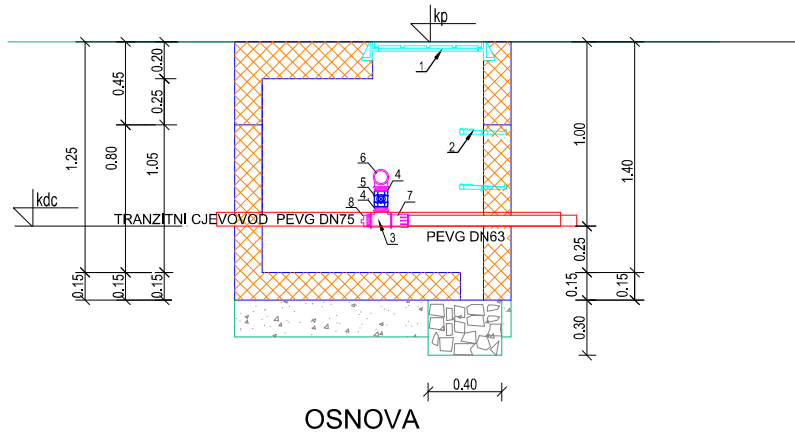

OSNOVA

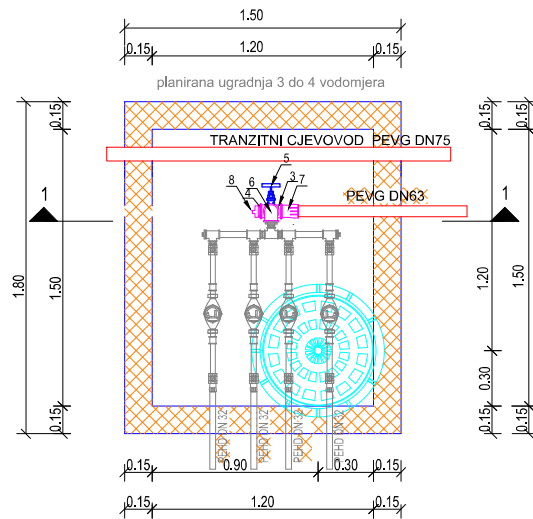


SPECIFIKACIJA MATERIJALA


	SIMBOL	NAZIV	PROFIL	BR. KOM. ZA 1 ČVOR
1		POKLOPAC	DN 600	1
2		PENJALICE	DN 600	
3		T KOMAD	R 2"	1
4		NIPAL	R 2"	3
5		PROPUSNI VENTIL	R 2"	1
6		KOLJENO	R 2"	1
7		KANDŽASTA POLUSPOJNICA	DN63	2
8		ČEP	R 2"	1

PROJEKTANT: Aqua BIM Ul. Studentska br.43/a Podgorica	INVESTITOR: OPŠTINA ANDRIJEVIČA		
Objekat: GLAVNI PROJEKAT VODOVODA ZA SELO KONJUHE ZASEOK ALJE	Lokacija: SELO KONJUHE ZASEOK ALJE, OPŠTINA ANDRIJEVIČA		
Glavni inženjer: Jovo Božović, dipl.inž.grad.	Vrsta tehničke dokumentacije: GLAVNI PROJEKAT		
Odgovorni inženjer: Jovo Božović, dipl.inž.grad.	Dio tehničke dokumentacije: GRAĐEVINSKI PROJEKAT- HIDROTEHNIKA	RAZMJERA: R	
Saradnik/ Asistent : Gavro Dedić, dipl.inž.grad.	Prilog: TIPSKI DETALJ ČVORA KRAJNJI ZA DN63 C21	Broj prikaza: 4,9	Broj strane:
Datum izrade i M.P.:	Datum revizije i M.P.:		
JUL, 2023. godine			

PRESJEK 1-1

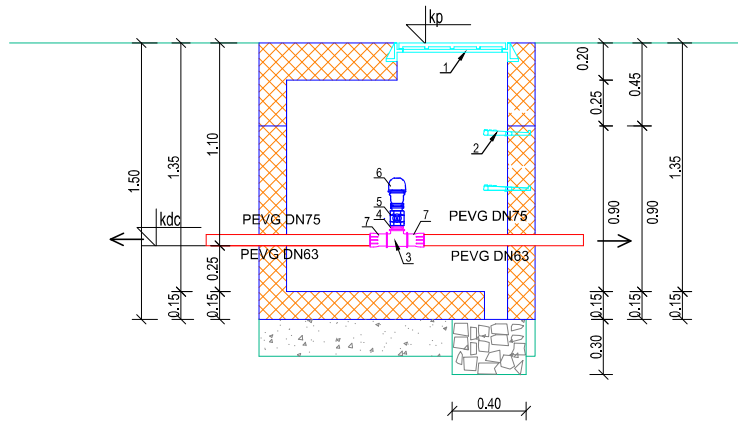





OSNOVA

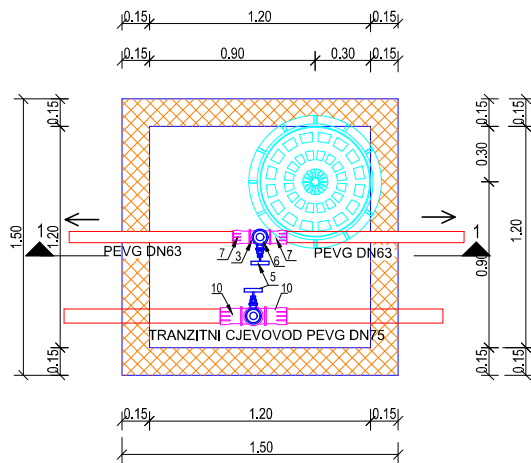

SPECIFIKACIJA MATERIJALA

	SIMBOL	NAZIV	PROFIL	BR. KOM. ZA 1 ČVOR
1		POKLOPAC	DN 600	1
2		PENJALICE	DN 600	
3		T KOMAD	R 2"	1
4		NIPAL	R 2"	2
5		PROPUSNI VENTIL	R 2"	2
6		VAZDUŠNI VENTIL	R 2"	2
7		KANDŽASTA POLUSPOJNICA	DN63	2
8		T KOMAD	R 2 1/2"	1
9		REDUKCIJA	R 2 1/2" x 2"	1
10		KANDŽASTA POLUSPOJNICA	DN75	2


PROJEKTANT: Aqua BIM Ul. Studentska br.43/a Podgorica	INVESTITOR: OPŠTINA ANDRIJEVICA		
Objekat: GLAVNI PROJEKAT VODOVODA ZA SELO KONJUHE ZASEOK ALJE	Lokacija: SELO KONJUHE ZASEOK ALJE, OPŠTINA ANDRIJEVICA		
Glavni inženjer: Jovo Božović, dipl.inž.grad.	Vrsta tehničke dokumentacije: GLAVNI PROJEKAT		
Odgovorni inženjer: Jovo Božović, dipl.inž.grad.	Dio tehničke dokumentacije: GRAĐEVINSKI PROJEKAT-HIDROTEHNIKA	RAZMJERA: R	
Saradnik/ Asistent : Gavro Dedić, dipl.inž.grad.	Prilog: TIPSKI DETALJ ČVORA SA VAZDUŠNIM VENTILOM ZA DN63 C20-VV7, Č9-VV5	Broj priloga: 4,10	Broj strana:
Datum izrade i M.P.:	Datum revizije i M.P.:		
JUL, 2023. godine			

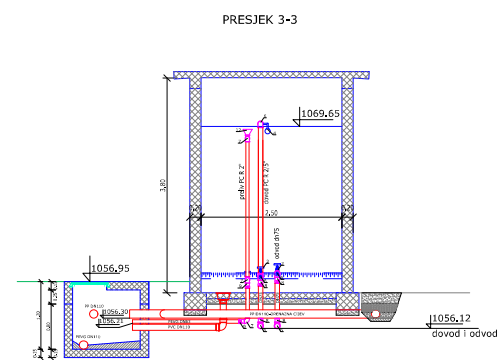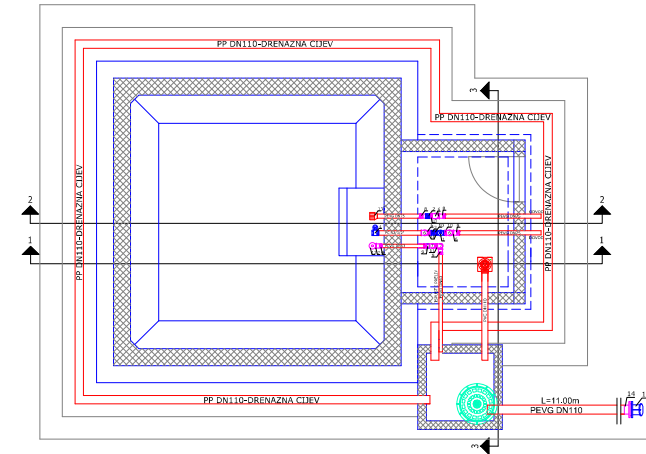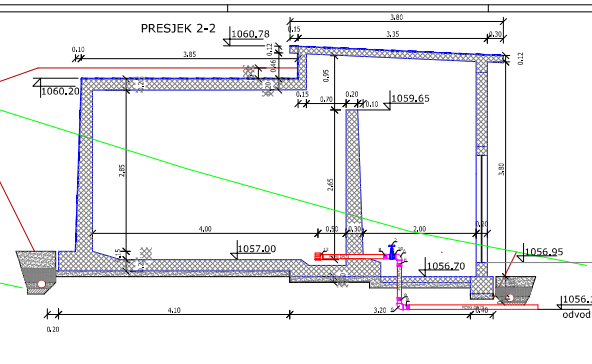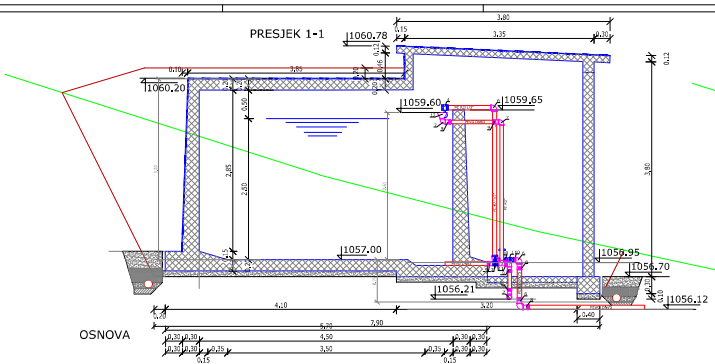









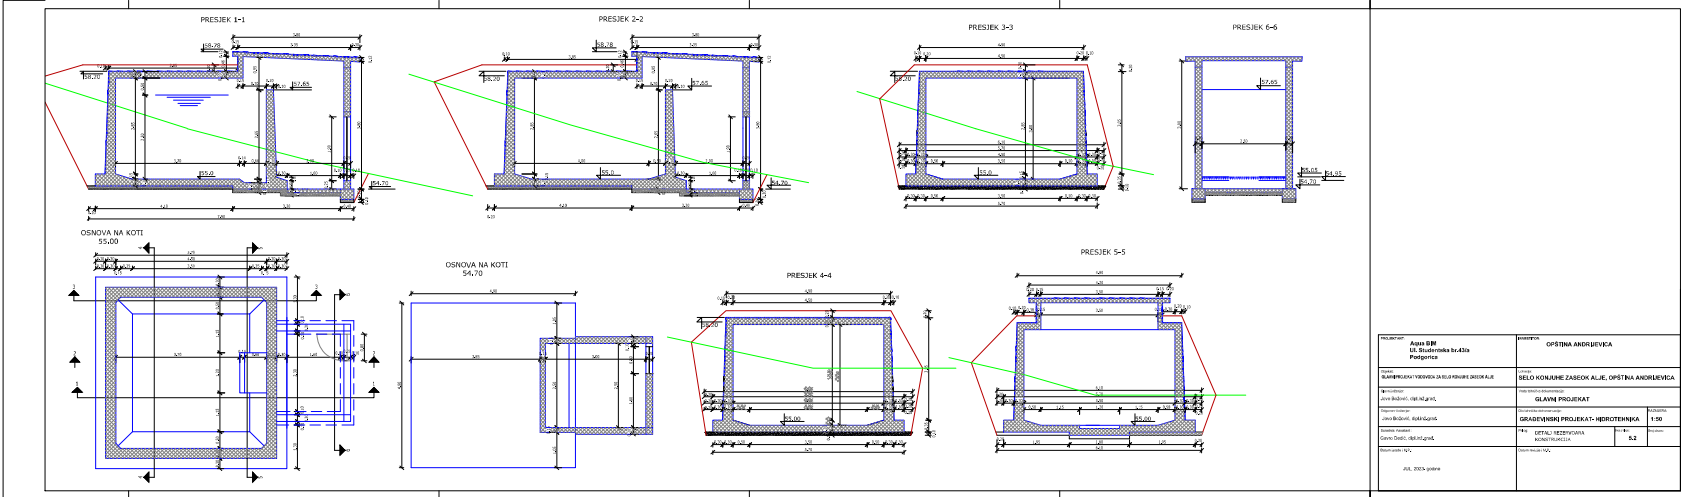


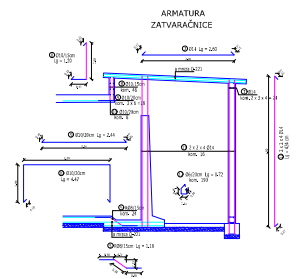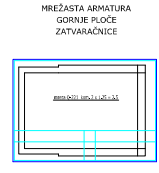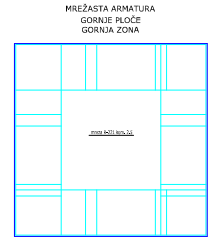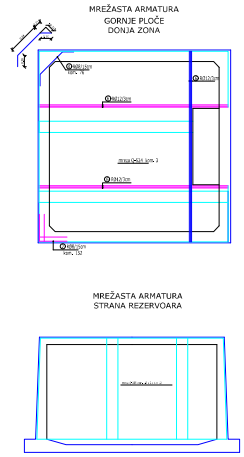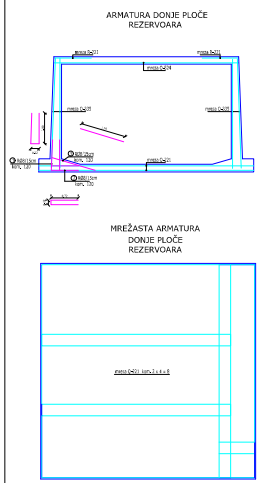

IZVOD IZ RA ARMATURE

R. BROJ	Ø	l ₀	n (kom)	l ₁
1	8	182	190	230,00
2	8	120	272	455,00
3	8	120	120	151,00
4	8	144	76	115,00
5	8	110	24	30,00
6	12	500	9	45,00

IZVOD IZ GA ARMATURE

R. BROJ	Ø	l ₀	n (kom)	l ₁

REKAPITULACIJA RA ARMATURE

Ø	l ₀ (kg/m)	Σl ₀ (m)	ΣG (kg)
8	0,420	981,00	412,00
12	0,200	45,00	42,00

REKAPITULACIJA GA ARMATURE


Ø	l ₀ (kg/m)	Σl ₀ (m)	ΣG (kg)
6	0,230	145,00	34,00
10	0,650	150,00	100,00
14	1,300	130,00	180,00

REKAPITULACIJA ARM. MREŽA

pozicija	zona	mreža	br.kom.
gornja ploča	gornja zona	Q 221	4
donja ploča	donja zona	Q 221	4
gornja ploča	gornja zona	R 221	2,5
komona	donja zona	Q 524	3
gornja ploča	gornja zona	Q 221	1,25
zatvaračnice	donja zona	Q 221	1,25
zidovi	spoljastnji	Q 335	6
komona	unutrašnji	Q 335	6



DETALJ KAČENJA CJEVOVODA NA ZID MOSTA

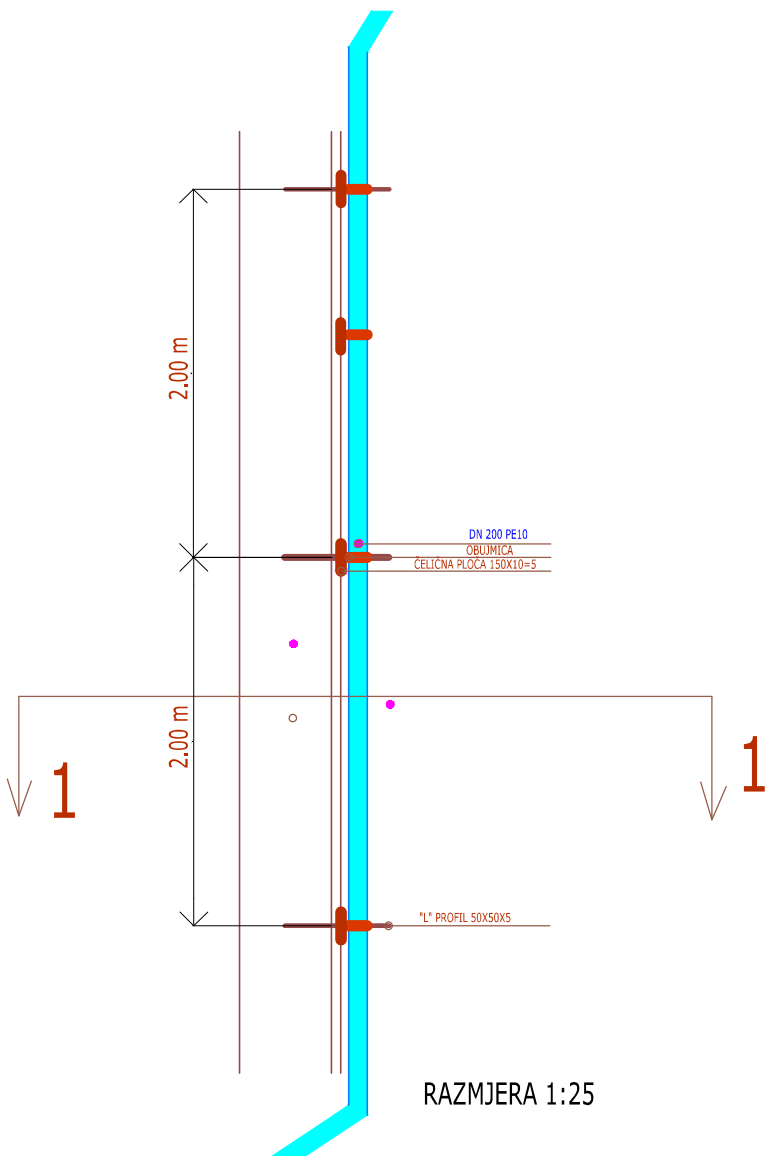

NOSAČ TIP A N1


PRESJEK I-I

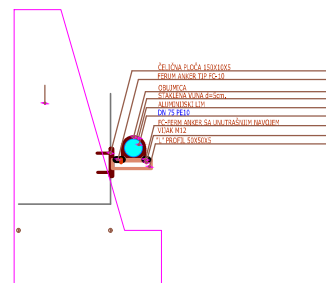


RAZMJERA 1:10

PROJEKTANT: Aqua BIM Ul. Studentska br.43/a Podgorica	INVESTITOR: OPŠTINA ANDRIJEVICA
Objekat: GLAVNI PROJEKAT VODOVODA ZA SELO KONJUHE ZASEOK ALJE	Lokacija: SELO KONJUHE ZASEOK ALJE, OPŠTINA ANDRIJEVICA
Glavni inženjer: Jovo Božović, dipl.inž.grad.	Vrsta tehničke dokumentacije: GLAVNI PROJEKAT
Odgovorni inženjer: Jovo Božović, dipl.inž.grad.	Delo tehničke dokumentacije: GRAĐEVINSKI PROJEKAT- HIDROTEHNIKA
Saradnik/Asistent: Gavro Dedić, dipl.inž.grad.	Prilog: DETALJ KAČENJA CJEVOVODA NA ZID MOSTA
Datum izrade i M.P.: JUL, 2023. godine	Datum revizije i M.P.: 6.0
	RAZMJERA: 1:25 1:10
	Broj strana: 6.0

OSNOVA KAPTAŽE R=1:20

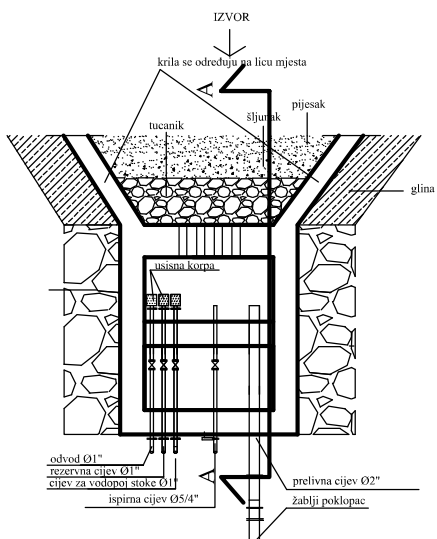

PRESJEK KAPTAŽE A-A R=1:20

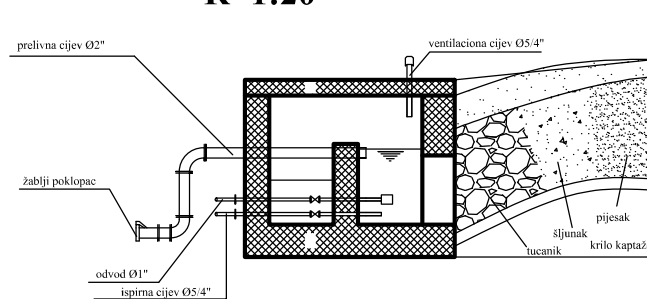

RAZMJERA 1:20

PROJEKTANT: Aqua BIM Ul. Studentska br.43/a Podgorica	INVESTITOR: OPŠTINA ANDRIJEVICA
Opisak: GLAVNI PROJEKAT VODOVODA ZA SELO KONJUHE ZASEOK ALJE	Lokacija: SELO KONJUHE ZASEOK ALJE, OPŠTINA ANDRIJEVICA
Glavni inženjer: Jovo Božović, dipl.inž.grad.	Vrsta tehničke dokumentacije: GLAVNI PROJEKAT
Odgovorni inženjer: Jovo Božović, dipl.inž.grad.	Dio tehničke dokumentacije: GRAĐEVINSKI PROJEKAT- HIDROTEHNIKA
Saradnik/ Asistent: Gavro Dedić, dipl.inž.grad.	Prilozi: <i>Detalji kaptaze</i>
Datum izrade I.M.P.:	Datum revizije I.M.P.:
JUL, 2023. godine	

RAZMJERA:
1:20

Broj strana:
7.0