



Crna Gora  
Ministarstvo prostornog planiranja,  
urbanizma i državne imovine

Adresa: IV Proleterske brigade broj 19  
81000 Podgorica, Crna Gora  
Tel: +382 20 446 200  
Tel: +382 20 446 339

Broj: 06-333/25-14704/7

Podgorica, 28.01.2026. godine

IDEA - CG DOO

PODGORICA  
Put Radomira Ivanovića broj 2

Dostavljaju se urbanističko-tehnički uslovi broj 06-333/25-14704/7 od 28.01.2026. godine, za izradu tehničke dokumentacije za izgradnju objekta mješovite namjene na urbanističkoj parceli UP 397, zona 3, u zahvatu Detaljnog urbanističkog plana „Drač - putnički terminal“ (Službeni list Crne Gore“, br. 25/22), u Podgorici.

MINISTAR  
Slaven Radunović



Dostavljeno:

- Podnosiocu zahtjeva
- U spise predmeta
- Direkciji za inspekcijski nadzor
- a/a

Saglasna:

Marija Izgarević Pavčević, državna sekretarka

Verifikovala:

Maja Mrdak, načelnica Direkcije za pripremu urbanističko-tehničkih uslova  
za Geoportal i izdavanje urbanističko-tehničkih uslova

Obrađila:

Olja Femić, samostalna savjetnica I

## URBANISTIČKO - TEHNIČKI USLOVI

|      |   |   |
|------|---|---|
| 1.   | <b>Broj: 06-333/25-14704/7</b><br><b>Podgorica, 28.01.2026. godine</b>   |  <b>Crna Gora</b><br><b>Ministarstvo prostornog planiranja, urbanizma i državne imovine</b> |
| 2.   | Ministarstvo prostornog planiranja, urbanizma i državne imovine na osnovu člana 74 Zakona o planiranju prostora i izgradnji objekata ("Službeni list Crne Gore", br. 64/17, 44/18, 63/18, 82/20, 86/22, 04/23) i podnijetog zahtjeva <b>IDEA – CG d.o.o. Podgorica</b> , izdaje:   |   |
| 3.   | <b>URBANISTIČKO-TEHNIČKE USLOVE</b><br><b>za izradu tehničke dokumentacije</b>   |   |
| 4.   | za izgradnju objekta mješovite namjene na urbanističkoj parceli UP 397, zona 3, u zahvatu Detaljnog urbanističkog plana „Drač - putnički terminal“ (Službeni list Crne Gore", br. 25/22), u Podgorici.   |   |
| 5.   | <b>PODNOŠILAC ZAHTJEVA:</b>   | <b>IDEA - CG d.o.o. Podgorica</b>   |
| 6.   | <b>POSTOJEĆE STANJE</b><br><b>Plan</b><br>Prema grafičkom prilogu br. 00 – <i>Geodetsko-katastarska podloga</i> , predmetna lokacija je neizgrađena.   |   |
| 7.   | <b>PLANIRANO STANJE</b>   |   |
| 7.1. | <b>Namjena parcele odnosno lokacije</b><br>Shodno grafičkom prilogu br. 04 - <i>Planirana namjena površina urbanistička parcela UP 397</i> se nalazi u urbanističkoj zoni 3 sa planiranom namjenom: <b>mješovite namjene</b> .<br><br>U zavisnosti od potreba investitora, na urbanističkim parcelama sa ovom namjenom mogu se predvidjeti: <ul style="list-style-type: none"> <li>• objekti koji ne ometaju stanovanje, a koji služe za opsluživanje područja;</li> <li>• trgovina, poslovne zgrade, objekti za upravu, kulturu, školstvo, zdravstvenu i socijalnu zaštitu, sport i rekreaciju, vjerski objekti i ostali objekti društvenih djelatnosti koji služe potrebama stanovnika područja obuhvaćenog planom;</li> <li>• ugostiteljski objekti i objekti za smještaj turista;</li> <li>• privredni objekti, skladišta, stovarišta, koji ne predstavljaju smetnju pretežnoj namjeni;</li> <li>• objekti komunalnih servisa koji služe potrebama stanovnika područja.</li> </ul> |   |

| 7.2.              | <p><b>Pravila parcelacije</b></p> <p><b>UP 397 (zona 3)</b> sastoji se od djelova katastarskih parcela br. 4479 i 4478 KO Podgorica III i nalazi se u zahvatu Detaljnog urbanističkog plana „Drač-putnički terminal“ (Sl. List CG*, br. 25/22), u Podgorici.</p> <p>Cio prostor plana je podijeljen na blokove i urbanističke parcele sa jasno definisanom namjenom i numeracijom. Saobraćajne površine su posebno označene.</p> <p>Predloženi grafički plan parcelacije predstavlja definitivno rješenje na osnovu kojeg će se sprovoditi planski dokument.</p> <p>Ukoliko na postojećim granicama parcela dođe do neslaganja između zvaničnog katastra i plana, mjerodavan je postojeći katastar.</p> <table><tr><th colspan="3">KOORDINATE RL(UP)</th></tr><tr><td>187</td><td>6604507.60</td><td>4699725.66</td></tr><tr><td>188</td><td>6604505.46</td><td>4699720.34</td></tr><tr><td>189</td><td>6604508.33</td><td>4699767.14</td></tr><tr><td>190</td><td>6604517.42</td><td>4699764.81</td></tr><tr><td>191</td><td>6604523.24</td><td>4699761.81</td></tr><tr><td>192</td><td>6604517.03</td><td>4699743.01</td></tr><tr><td>193</td><td>6604520.39</td><td>4699758.16</td></tr><tr><td>194</td><td>6604517.30</td><td>4699759.34</td></tr><tr><td>195</td><td>6604514.51</td><td>4699760.46</td></tr><tr><td>196</td><td>6604508.82</td><td>4699746.50</td></tr><tr><td>197</td><td>6604508.67</td><td>4699762.63</td></tr><tr><td>198</td><td>6604627.40</td><td>4699737.26</td></tr><tr><td>199</td><td>6604627.40</td><td>4699732.02</td></tr><tr><td>200</td><td>6604628.90</td><td>4699729.43</td></tr><tr><td>201</td><td>6604625.21</td><td>4699700.20</td></tr></table> <p>Članom 15 Pravilnika o načinu izrade, sadržini i ovjeri tehničke dokumentacije za građenje objekta („Službeni list Crne Gore“, broj 53/25), propisano je da grafička dokumentacija sadrži elaborat parcelacije po planskom dokumentu.
| 7.3.              | <p><b>Građevinska i regulaciona linija, odnos prema susjednim parcelama</b></p> <p><b>Građevinska linija</b> se utvrđuje u odnosu na regulacionu liniju i osovinu saobraćajnice, a predstavlja liniju do koje je moguća gradnja.</p> <p>Građevinska linija za nove objekte je linija do koje je dozvoljena gradnja i unutar koje se objekat razvija i oblikuje. Definisana je u odnosu na osovinu saobraćajnice, što omogućava očitavanje neophodnih elemenata za prenošenje na teren. Tekstualno je dato pojašnjenje koje se odnosi na udaljenost od susjeda dok je linija prema saobraćajnici obavezujuća.</p> <table><tr><th colspan="3">KOORDINATE GL</th></tr><tr><td>34</td><td>6604600.99</td><td>4699146.48</td></tr><tr><td>35</td><td>6604585.53</td><td>4699111.22</td></tr><tr><td>36</td><td>6604559.89</td><td>4699122.46</td></tr><tr><td>37</td><td>6604588.17</td><td>4699152.10</td></tr>

|     |            |            |
|-----|------------|------------|
| 313 | 6604474.66 | 4699773.96 |
| 328 | 6604461.78 | 4699709.44 |

### PLANIRANI OBJEKTI NA URBANISTIČKIM PARCELAMA MJEŠOVITE NAMJENE

Na novoformiranim urbanističkim parcelama planirana je izgradnja objekata pod sljedećim uslovima:

- Maksimalna BGP prizemlja i objekta data je u tabeli.
- Maksimalna spratnost objekta data je u tabeli. Prilikom projektovanja potrebno je pridržavati se bezbjednosnih standarda o udaljenosti objekata (maksimalno ½ višeg objekta).
- Dozvoljava se izgradnja više podzemnih etaža.
- Građevinska linija je data grafički i koordinatama karakterističnih tačaka.
- Građevinska linija podzemne etaže može biti do min. 1,00m od susjedne parcele
- Građevinska linija prema susjednim parcelama je na min. 2,0m ili na manjem odstojanju uz prethodnu saglasnost susjeda.
- Kota prizemlja ,ukoliko se koristi za poslovanje dozvoljena je do 0.20 m iznad kote konačno uređenog i nivelisanog terena oko objekta.
- Najveća visina etaže mjerena između gornjih kota međуетаžnih konstrukcija iznosi:
  - za garaže i tehničke prostorije do 3,00m;
  - za stambene etaže do 3,50m;
  - za poslovne etaže do 4,50m;
  - za osiguranje prolaza za pristup interventnih i dostavnih vozila, najveća visina prizemne etaže na mjestu prolaza iznosi 4,50m.
- Krovove raditi kose dvovodne ili viševodne, ili ravne.
- Tavan se ne može koristiti u svrhu stanovanja.
- Parkiranje obezbjediti u podzemnoj garaži i na otvorenom parking prostoru u okviru parcele.
- Površina podrumске i suterenske etaže ne ulazi u obračun BGP u slučaju kada je namjena garažiranje, servisni prostori neophodni za funkcionisanje podzemne garaže i tehnički sistemi objekta.
- Ukoliko je krov podzemne garaže ozelenjen i parterno uređen njen gabarit ne ulazi u proračun procenta zauzetosti parcele, već se smatra uređenom zelenom površinom.

Prilikom projektovanja tehničke dokumentacije poštovati:

- Pravilnik o načinu izrade, sadržini i ovjeri tehničke dokumentacije za građenje objekta („Službeni list Crne Gore”, broj 53/25);
- Pravilnik o načinu obračuna površine i zapremine zgrade (“Sl. List CG”, br. 060/18);

Objekat projektovati u duhu sa tehničkim propisima, normativima i standardima za projektovanje ove vrste objekata.

|    |   |
|----|---|
| 8. | <p><b>PREPORUKE ZA SMANJENJE UTICAJA I ZAŠTITU OD ZEMLJOTRESA, KAO I DRUGE USLOVE ZA ZAŠTITU OD ELEMENTARNIH NEPOGODA I TEHNIČKO-TEHNOLOŠKIH I DRUGIH NESREĆA</b></p>   |
|    | <p><b>Mjere zaštite od elementarnih i drugih nepogoda</b><br/> Mjere zaštite od elementarnih nepogoda obuhvataju preventivne mjere kojima se sprječava ili ublažava dejstvo elementarnih nepogoda. Smjernice za zaštitu su definisane u Nacionalnoj strategiji za vanredne situacije te nacionalnom i opštinskom planu zaštite i spašavanja.<br/> Elementarne nepogode mogu biti:<br/> -Prirodne nepogode (zemljotres, požari, klizanje tla, poplave, orkanski vetrovi, snježne lavine i nanosi i dr.);<br/> -Nepogode izazvane djelovanjem čovjeka (nesolidna gradnja, havarije industrijskih postrojenja, požari velikih razmera, eksplozije i dr.);<br/> -drugi oblik opšte opasnosti (tehničko-tehnološke katastrofe, kontaminacija, i dr.).</p> <p>Osnovna mjera civilne zaštite je izgradnja skloništa u skladu sa Pravilnikom o tehničkim normativima za izgradnju skloništa (Sl. list SFRJ br. 55/83).<br/> U cilju zaštite od elementarnih nepogoda postupiti u skladu sa Zakonom o zaštiti od elementarnih nepogoda (Sl. list RCG br. 57/1992).</p> <p><b>Zaštita od požara</b><br/> Širenje požarnih oluja na izgrađenim dijelovima sprječava se zaštitnim koridorima zelenila. Preventivna mjera zaštite od požara je postavljanje objekata na što većem međusobnom rastojanju kako bi se sprečilo prenošenje požara a što je ovim planom i predviđeno. Takođe, obavezno je planirati i obezbediti prilaz vatrogasnih vozila objektu. Izgrađeni dijelovi razmatranog prostora moraju biti opremljeni funkcionalnom hidrantskom mrežom koja će omogućiti efikasnu zaštitu, odnosno gašenje nastalih požara. Planirani objekat mora biti pokriven spoljnom hidrantskom mrežom regulisanom na nivou kompleksa u skladu sa Pravilnikom o tehničkim normativima za hidrantsku mrežu i gašenje požar („Službeni list CG“ broj 30/91).</p> <p>Tehničkom dokumentacijom predvidjeti mjere zaštite od požara shodno propisima za ovu vrstu objekata. U cilju zaštite od elementarnih nepogoda postupiti u skladu sa Zakonom o zaštiti i spašavanju („Službeni list CG“, br.13/07, 05/08, 86/09, 32/11, 54/16, 146/21 i 3/23) i Pravilnikom o mjerama zaštite od elementarnih nepogoda („Službeni list RCG“, br.006/93) i Zakonu o zapaljivim tečnostima i gasovima („Službeni list CG“, br.26/10, 31/10, 40/11 i 48/15).</p> <p>Shodno članu 9 Zakona o zaštiti i zdravlju na radu („Službeni list CG“, br.34/14 i 44/18), pri izradi tehničke dokumentacije projektant koji u skladu sa propisima o uređenju prostora i izgradnji objekata izrađuje tehničku dokumentaciju za izgradnju, rekonstrukciju ili adaptaciju objekta, namijenjene za radne i pomoćne prostorije i objekte gdje se tehnološki proces obavlja na otvorenom prostoru, dužan je da predvidjeti propisane mjere zaštite na radu u skladu sa tehnološkim projektnim zadatkom.</p> |

|  |   |
|--|---|
|  | <p>Proračune raditi na IX stepen seizmičkog inteziteta po MCS skali. Objekat mora biti izgrađen prema važećim propisima za građenje u seizmičkim područjima. Za potrebe proračuna koristiti podatke Zavoda za hidrometeorologiju o klimatskim i hidrometeorološkim karakteristikama u zoni predmetne lokacije.</p> <p>Pri izgradnji, rekonstrukciji ili rušenju objekta potrebno je izraditi Elaborat o uređenju gradilišta u skladu sa aktom nadležnog ministarstva shodno članu 10 Zakona o zaštiti i zdravlju na radu.</p> <p>Polazeći od osobina seizmičnosti područja (IX), predloženih urbanističkih rješenja, odredaba postojećih propisa, date su preporuke za arhitektonsko projektovanje, koje treba primijeniti kao dio neophodnih mjera zaštite od posljedica zemljotresa, a koje u sklopu ukupnih mjera treba da doprinesu što cjelokupnijoj zaštiti prostora. Preporuke za planiranje i projektovanje aseizmičkih objekata predstavljaju dalju razradu preporuka za urbanističko planiranje i projektovanje i njihovu konkretizaciju, povezujući se sa njima u procesu projektovanja:</p> <ul style="list-style-type: none"> <li>- zaštita ljudskih života kao minimalni stepen sigurnosti kod aseizmičkog projektovanja,</li> <li>- zaštita od djelimičnog ili kompletnog rušenja konstrukcija za vrlo jaka seizmička dejstva i minimalna oštećenja za slabija i umjereno jaka seizmička dejstva.</li> </ul> <p>Na osnovu opštih principa projektovanja aseizmičkih konstrukcija preporučuje se sljedeće:</p> <ul style="list-style-type: none"> <li>- Na predmetnom području moguća je gradnja objekata različite spratnosti, uz primjenu svih standardnih građevinskih materijala za konstrukcije i oblikovanje objekata.</li> <li>- Mogu biti zastupljeni najrazličitiji konstruktivni sistemi.</li> <li>- Kod zidnih konstrukcija preporučuje se primjena zidarije, ojačane sa horizontalnim serklažima i armirane zidarije različitog tipa.</li> <li>- Pored ramovskih armirano-betonskih konstrukcija može biti primijenjena izgradnja objekta ramovskih konstruktivnih sistema ojačanih sa armirano-betonskim dijafragmama (jezgri), kao i konstrukcija sa armirano-betonskim platnima.</li> <li>- Kod primjene prefabrikovanih armirano-betonskih konstrukcija preporučuje se primjena monolitnih veza između elemenata konstrukcije.</li> <li>- Preporučuje se primjena dovoljno krutih međuspratnih konstrukcija u oba ortogonalna pravca, koje treba da obezbijede distribuciju seizmičkih sila u elementima konstrukcije prema njihovim deformacionim karakteristikama.</li> <li>- Moguća je primjena najrazličitijih materijala i elemenata za ispunu. Prednost imaju lake prefabrikovane ispune koje bitno ne utiču na ponašanje osnovnog konstruktivnog sistema. Ukoliko se primjenjuje kruta i masivna ispuna (opeka ili blokovi najrazličitijeg tipa) treba uzeti u obzir uticaj ispune na osnovni konstruktivni sistem.</li> </ul> <p>Projektovanje temelja konstrukcije objekta za dejstvo osnovnih opterećenja treba zasnovati na sljedećim načelima:</p> <ul style="list-style-type: none"> <li>- Temelje konstrukcije treba projektovati tako da se za dejstvo osnovnog opterećenja izbjegnu diferencijalna slijezanja.</li> <li>- Temelje objekta treba izvoditi na dobrom tlu.</li> </ul> |
|--|---|

|            |   |
|------------|---|
|            | <ul style="list-style-type: none"> <li>- Temeljenja djelova konstrukcije ne izvode se na tlu koje se po karakteristikama značajno razlikuje od tla na kome je izvršeno temeljenje ostalog dijela konstrukcije. Ako to nije moguće, objekat treba razdvojiti na konstruktivne jedinice prema uslovima tla.</li> <li>- Primjenu dva ili više načina temeljenja na istom objektu izbjegavati, osim ako se svaki način temeljenja primjenjuje pojedinačno po konstruktivnim jedinicama.</li> <li>- Opterećenje koje se prenosi preko temeljne konstrukcije na tlo mora da bude homogeno raspoređeno po cijeloj konstruktivnoj površini.</li> <li>- Treba obezbijediti dovoljnu krutost temeljne konstrukcije, a posebno na spojevima temeljnih greda sa stubovima konstrukcije.</li> <li>- Prije početka projektovanja neophodno je uraditi geomehaničko ispitivanje tla.</li> </ul>   |
| <b>9.</b>  | <b>USLOVI I MJERE ZAŠTITE ŽIVOTNE SREDINE</b>   |
|            | <p>Tehničkom dokumentacijom predvidjeti uslove i mjere za zaštitu životne sredine u skladu sa odredbama Zakona o procjeni uticaja na životnu sredinu („Službeni list CG“, br.75/18 i 84/24) i Zakonom za zaštitu prirode („Službeni list CG“, br.54/16 i 18/19 i 84/24) na osnovu urađene procjene uticaja na životnu sredinu.</p> <p><b>Akt Agencije za zaštitu životne sredine, broj 03-D-38/2 od 20.01.2026. godine.</b></p>   |
| <b>10.</b> | <b>USLOVI ZA PEJZAŽNO OBLIKOVANJE</b>   |
|            | <p>Prema grafičkom prilogu br. 10 – <i>Plan pejzažnog uređenja</i>, na <b>UP 397</b> je planirano <b>zelenilo poslovnih objekata – ZPO</b>.</p> <p>Planirani koncept zelenila formiran je na osnovu principa valorizacije zelenila, a shodno planiranoj namjeni površina.</p> <p><b>Opšti uslovi za pejzažno uređenje</b></p> <ul style="list-style-type: none"> <li>-Svaki objekat (arhitektonski, građevinski, saobraćajni) tj. urbanistička parcela, treba da ima projekat pejzažnog uređenja</li> <li>-Obavezno uvođenje krovnog i vertikalnog zelenila za objekte koji ne mogu da obezbijede zadate min. procenite ozelenjenosti</li> <li>-U toku izrade projektne dokumenacije obavezna je prethodna inventarizacija, taksacija i valorizacija postojećeg zelenila (dendrometrijske karakteristike, vitalnost, dekorativnost, predlog mjera njege) u cilju maksimalnog očuvanja i uklapanja postojećeg vitalnog i funkcionalnog zelenila u nova urbanistička rješenja</li> <li>-Postojeće i planirano zelenilo mora biti prikazano u tehničkoj dokumentaciji u okviru uređenja terena</li> <li>- Postojeće zelenilo očuvano u vidu masiva i pojedinačnih reprezentativna stabala, treba da čini okosnicu zelenog fonda budućih projektnih rješenja</li> <li>- Predvidjeti zaštitu postojećeg vitalnog i funkcionalnog zelenila tokom građevinskih radova postavljanjem zaštitnih ograda</li> <li>-Na mjestim gdje nije moguće uklapanje i zadržavanje kvalitetnog zelenila, planirati presađivanje (kod vrsta koje podnose presađivanje)</li> <li>-U slučajevima gdje kvalitetno i vrijedno zelenilo nije moguće presaditi, dispoziciju objekata na UP prilagoditi postojećem vrijednom zelenilu</li> <li>-Tokom građevinskih radova, površinski sloj zemlje lagerovati i koristiti ga za nasipanje površina predviđenih za ozelenjavanje</li> </ul> |

|     |   |
|-----|---|
|     | <p>-Koristiti reprezentativne, visokodekorativne autohtone biljne vrste i egzote otporne na uslove sredine, rasadnički odnjegovane u kontejnerima</p> <p>- Izbjegavati invazivne biljne vrste</p> <p>-Karakteristike sadnica drveća za ozelenjavanje: - min. visina sadnice od 2,5 - 3 m</p> <p>- min. obim stabla na 1m visine od 12 - 14 cm</p> <p>-Predvidjeti linearno ozelenjavanje saobraćajnica i parking prostora</p> <p>-Predvidjeti urbano opremanje, rasvjetu, sisteme za navodnjavanje i protivpožarnu zaštitu svih zelenih površina.</p> <p><b>Površine ograničene namjene - Zelenilo poslovnih objekata</b></p> <p>Ovaj tip zelenila treba rješavati parterno sa vrstama koje se izdvajaju po dekorativnosti. Izbor sadnica treba da je prilagođen potrebama staništa prema potrebi i namjeni.</p> <p><b>Smjernice za pejzažno uređenje i izdavanje UT uslova</b></p> <ul style="list-style-type: none"> <li>• minimalni stepen ozelenjenosti je 20%;</li> <li>• min. visina sadnice 2,5-3m;</li> <li>• min. obim sadnice na visini 1m od 10-15cm;</li> <li>• koristiti visokodekorativne sadnice, različitog kolorita i fenofaza cvjetanja;</li> <li>• formirati travnjake otporne na sušu i gaženje;</li> <li>• formirati prostor za sadnju sezonskog cvijeća;</li> <li>• za sadnju u žardinjere i dekorativne posude koristiti nisko drveće (<i>Lagerstroemia indica</i>, <i>Crataegus oxyantha</i> 'Rubra Plena', <i>Laurus nobilis</i>, <i>Ligustrum japonicum</i>), različite žbunaste vrste (<i>Cycas revoluta</i>, <i>Buxus sempervirens</i> i sl.), dekorativne puzavice i sezonsko cvijeće;</li> <li>• prilikom planiranja podzemnih garaža, uporedo planirati na njima intezivne krovne vrtove sa minimalnom dubinom supstrata od 1m (ne ulaze u obračun zelenih površina).</li> </ul> |
| 11. | <p><b>USLOVI I MJERE ZAŠTITE NEPOKRETNIH KULTURNIH DOBARA I NJIHOVE ZAŠTIĆENE OKOLINE</b></p> <p>Na samom prostoru obuhvata Plana nema registrovanih spomenika prirode niti zaštićenih biljnih i životinjskih vrsta.</p> <p>Na prostoru obuhvata Plana <b>registrovani spomenici kulture su:</b> Tamnica Jusovača i spomen obilježje spomen ploča na kući V. Mrenovića.</p> <p><b>Objekti koji posjeduju kulturne vrijednosti su:</b> objekat nekadašnjeg gradskog kupatila, tzv. Banja i ostaci nekadašnjeg vjerskog objekta – džamije (arheološko nalazište), kao i ambijentalno vrijedne ulice (Ul. Mušikića, Ul. S. Škerovića, Ul. Šarkića, Ul. V. Martinovića, Ul. O. Abdovića, Kučka), sa ostacim* stambenih i pomoćnih objekata</p> <p>Ukoliko se prilikom izvođenja radova naiđe na arheološke ostatke, sve radove treba obustaviti i o tome obavijestiti Upravu za zaštitu spomenika kulture kako bi se preduzele mjere za njihovu zaštitu u skladu sa članom 87 i članom 88 Zakona o zaštiti kulturnih dobara ("Sl. list Crne Gore", br. 49/10).</p>   |

|      |   |
|------|---|
| 12.  | <b>USLOVI ZA LICA SMANJENE POKRETLJIVOSTI I LICA SA INVALIDITETOM</b>   |
|      | <p>Kretanje lica sa invaliditetom omogućiti projektovanjem oborenih ivičnjaka na mjestu pješačkih prelaza, kao i povezivanje rampi viših i nižih prostora, obezbjeđenjem dovoljne širine bezbjednih nagiba i odgovarajućom obradom površina.</p> <p>Tehničkom dokumentacijom obezbjediti prilaz i upotrebu objekta/objekata licima smanjene pokretljivosti u skladu sa članom 30 Zakona o izgradnji objekata („Sl. list CG“ broj 19/25) i Pravilnikom o bližim uslovima i načinu prilagođavanja objekata za pristup i kretanje lica smanjene pokretljivosti i lica sa invaliditetom („Sl. list CG“ broj 48/13 i 44/15).</p> |
| 13.  | <b>USLOVI ZA POSTAVLJANJE I GRADNJU POMOĆNIH OBJEKATA</b>   |
|      | /   |
| 14.  | <b>USLOVI ZA OBJEKTE KOJI MOGU UTICATI NA BEZBJEDNOST VAZDUŠNOG SAOBRAĆAJA</b>   |
|      | /   |
| 15.  | <b>USLOVI ZA OBJEKTE KOJI MOGU UTICATI NA PROMJENE U VODNOM REŽIMU</b>   |
|      | Prilikom izrade tehničke dokumentacije poštovati Zakon o vodama („Službeni list Republike Crne Gore“, br. 27/07 i „Službeni list Crne Gore“, br. 73/10, 32/11, 47/11, 48/15, 52/16, 55/16, 02/17, 80/17 i 84/18).   |
| 16.  | <b>MOGUĆNOST FAZNOG GRAĐENJA OBJEKTA</b>   |
|      | Gradnju do maksimalne spratnosti moguće je izvoditi fazno što treba podržati adekvatnom tehničkom dokumentacijom. Svaka faza mora predstavljati arhitektonsku cjelinu.   |
| 17.  | <b>USLOVI ZA PRIKLJUČENJE NA INFRASTRUKTURU</b>   |
| 17.1 | <b>Uslovi priključenja na elektroenergetsku infrastrukturu</b>   |
|      | <p>Prema grafičkom prilogu br .07 - <i>Plan elektroenergetske infrastrukture</i> i prema uslovima nadležnog organa.</p> <p>Prilikom izrade tehničke dokumentacije potrebno je poštovati sljedeće preporuke EPCG:</p> <ul style="list-style-type: none"> <li>•Tehnička preporuka za priključke potrošača na niskonaponsku mrežu TP-2 (II dopunjeno izdanje)</li> <li>•Tehnička preporuka – Tipizacija mjernih mjesta</li> <li>•Uputstvo i tehnički uslovi za izbor i ugradnju ograničavača strujnog opterećenja</li> <li>•Tehnička preporuka TP-1b - Distributivna transformatorska stanica DTS – EPCG 10/0.4 kV</li> </ul>  |
| 17.2 | <b>Uslovi priključenja na vodovodnu i kanizacionu infrastrukturu</b>   |
|      | Prema grafičkom prilogu br.08 - <i>Plan hidrotehničke infrastrukture</i> i prema uslovima nadležnog organa.   |

|      |   |
|------|---|
|      | <b>Akt Vodovod i kanalizacija d.o.o. Podgorica, broj UPI-02-041/26-221/2 od 27.01.2026. godine.</b>   |
| 17.3 | <b>Uslovi priključenja na saobraćajnu infrastrukturu</b>   |
|      | Prema grafičkom prilogu br.06 - <i>Plan saobraćaja</i> i prema uslovima nadležnog organa.<br><br><b>Akt Sekretarijata za saobraćaj Glavnog grada Podgorice, broj UPI 11-341/26-47 od 19.01.2025. godine.</b>   |
| 17.4 | <b>Ostali infrastrukturni uslovi</b>   |
|      | <b>Telekomunikaciona mreža</b><br>Prilikom izrade tehničke dokumentacije elektronske komunikac. infrastrukt. poštovati:<br>- Zakon o elektronskim komunikacijama ("Sl list CG", br.100/24)<br>- Pravilnik o širini zaštitnih zona i vrsti radio koridora u kojima nije dopušteno planiranje i gradnja drugih objekata ("Sl list CG", br.33/14)<br>- Pravilnik o tehničkim i drugim uslovima za priključenje, izgradnju i korišćenje elektronske komunikacione mreže, elektronske komunikacione infrastrukture i povezivanje opreme i objekata ("Sl list CG", br.41/15)<br>- Pravilnik o uslovima za planiranje, izgradnju, održavanje i korišćenje pojedinih vrsta elektronskih komunikacionih mreža, elektronske komunikacione infrastrukture i povezane opreme ("Sl list CG", br.59/15 i 39/16)<br>- Pravilnik o zajedničkom korišćenju elektronske komunikacione infrastrukture i povezane opreme ("Sl list CG", br.52/14)<br>- Pravilnik o granicama izlaganja elektromagnetnim poljima ("Sl list CG", br.6/15)<br><br><b>Agencija za telekomunikacije i poštansku djelatnost upućuje na primjenu:</b> <ul style="list-style-type: none"> <li>- sajt na kome se nalaze relevantni propisi u skladu sa kojim se obavlja izrada tehničke dokumentacije <a href="http:// ekip.me/page/elektronic-communications/ec-networks/development-of-technical-documents/content">http:// ekip.me/page/elektronic-communications/ec-networks/development-of-technical-documents/content</a>;</li> <li>- sajt na kome Agencija objavljuje podatke o postojećem stanju elektronske komunikacione infrastrukture <a href="http://geoportal.ekip.me/">http://geoportal.ekip.me/</a> preko koga sve zainteresovane strane mogu da zatraže otvaranje korisničkog naloga, kako bi pristupili georeferenciranoj bazi podataka elektronske komunikacione infrastrukture.</li> </ul> |
| 18.  | <b>POTREBA IZRADE GEODETSKIH, GEOLOŠKIH (GEOTEHNIČKIH, INŽENJERSKO-GEOLOŠKIH, HIDROGEOLOŠKIH, GEOMEHANIČKIH I SEIZMIČKIH) PODLOGA, KAO I VRŠENJA GEOTEHNIČKIH ISTRAŽNIH RADOVA I DRUGIH ISPITIVANJA</b><br><br>Prije izrade tehničke dokumentacije shodno Zakonu o geološkim istraživanjima ("Sl.list RCG", br.28/93, 42/94, 26/07 i "Sl.list CG", br. 28/11) i Pravilniku o sadržaju projekta geoloških istraživanja ("Sl.list CG", br. 68/23) izraditi: <ul style="list-style-type: none"> <li>- Elaborat o geofizičkim istraživanjima tla i</li> <li>- Elaborat o inženjersko-geološkim karakteristikama tla.</li> </ul>   |
| 19.  | <b>POTREBA IZRADE URBANISTIČKOG PROJEKTA</b>   |
|      | <b>/</b>   |

|     |   |                         |
|-----|---|-------------------------|
| 20. | <b>ZA ZGRADE URBANISTIČKO-TEHNIČKI USLOVI SADRŽE I URBANISTIČKE PARAMETRE</b>   |                         |
|     | Oznaka urbanističke parcele   | UP 397, zona 3          |
|     | Površina urbanističke parcele   | 2 377.75 m <sup>2</sup> |
|     | Max površina osnove (m <sup>2</sup> )   | 953 m <sup>2</sup>      |
|     | Max indeks zauzetosti   | 0.40                    |
|     | Max BRGP (m <sup>2</sup> )   | 4 765 m <sup>2</sup>    |
|     | Max indeks izgrađenosti   | 2                       |
|     | Max spratnost   | P+4                     |
|     | <b>Parametri za parkiranje odnosno garažiranje vozila</b>   |                         |
|     | U zoni zahvata plana parkiranje za novoplanirane objekte kao i objekte koji se rekonstruišu, treba rješavati u okviru sopstvene urbanističke parcele, shodno normalivima:   |                         |
|     | Namjena objekta   | Broj parking mjesta     |
|     | Poslovanje i administracija   | 1PM na 50m <sup>2</sup> |
|     | <p>Parkiranje može biti riješeno kao površinsko na sopstvenoj parceli ili organizovano u višetažnim podzemnim garažama.</p> <p>Podzemne garaže je neophodno organizovati na parceli objekata van javnog zemljišta. Shodno interesovanju Investitora, moguće je objediniti dvije ili više podzemnih garaža susjednih urbanističkih parcela u jednu tehničku i funkcionalnu cjelinu.</p> <p>Prilikom projektovanja garaža projektant je obavezan da poštuje Pravilnik o tehničkim zahtjevima za zaštitu garaža za putničke automobile od požara i eksplozija („Službeni list CG, br. 9/12“). Visina etaža garaže je od (2.40 - 3.0) m. Dimenzije parking mjesta su 2.5x5.00m. Uslovi za prikupljanje vode za pranje i čišćenje garaže, tretman i eventualno prepumpavanje prije priključka na vanjsku infrastrukturu dati su u poglavlju „Hidrotehnička infrastruktura“. Maksimalni podužni nagib ulazno-izlaznih rampi je <math>i_r=12\%</math> za otkrivene i <math>15\%</math> za pokrivene. Kontakt rampe sa parkirnom pločom mora da zadovolji vertikalne uslove prohodnosti mjerodavnog vozila, pa se zaobljuje kružnim lukom manjim od 20m ili ublažava polunagibom. Usled nedostatka prostora za organizovanje rampi na parceli, vezu je moguće ostvariti i garažnim liftom. Garažni lift je teretni lift koji služi za spuštanje automobila zajedno sa vozačem sa ulaznog nivoa na nivo garaže namijenjen za parkiranje.</p> <p>Gabarit podzemne garaže može biti veci od gabarita objekta, ukoliko ne postoje neka druga tehnicka ograničenja kojima bi se ugrozila bezbednost susjednih objekata. Građevinska linija ispod površine zemlje, kada je u pitanju prostor namijenjen za garažiranje, može biti maksimalno do 1.0m od granice urbanističke parcele.</p> <p>Raspored parking mjesta i gabarit podzemne garaže, kao i raspored i broj ulazno-izlaznih rampi biće konačno definisan kroz izradu Glavnih projekata objekata, što zavisi od raznih faktora, prije svega od arhitektonskog rješenja objekta, konstruktivnog sistema garaže, rasporeda vertikalnih komunikacija i sl. Prije izrade</p> |                         |

|  |   |
|--|---|
|  | <p>Glavnog projekta konstrukcije podzemne garaže Investitor je obavezan da izvrši geomehnička i geotehnička ispitivanja terena.</p> <p>U svim planiranim parking garažama, kao i otvorenim parkiralištima potrebno je projektovati po min 1 parking mjesto opremljeno uređajima za punjenje električnih automobila.</p> <p><b>Smjernice za oblikovanje i materijalizaciju, posebno u odnosu na ambijentalna svojstva područja</b></p> <p>Oblikovanje objekata mora biti usklađeno sa strukturama neposrednog okruženja, okolnih objekata, u pogledu osnovnih parametara forme i principa organizovanja fizičke sredine. Prilikom oblikovanja objekata treba voditi računa o: jednostavnosti proporcije i forme, prilagodjenosti formi objekata kontekstu, topografiji terena, prilagodjenosti klimatskim uslovima i upotrebi autohtonih materijala i vegetacije, odnosno treba uvažiti načela: jedinstva, ambijentalizacije i kontekstualnosti prostora.</p> <p>U zavisnosti od namjene objekta i ambijenta u kojem se gradi, planskim dokumentom se definišu uslovi za oblikovanje:</p> <ul style="list-style-type: none"> <li>- tip zgrade (slobodnostojeće na parceli, dvojne, u nizu ili smaknutom nizu);</li> <li>- fasade: balkoni, vrsta vrata i prozora, boje;</li> <li>- upotreba materijala;</li> <li>- elementi krova: nagib krova i krovni pokrivač, smjer pružanja sljemena, širina strehe, oluci, dr.</li> </ul> <p><i>Materijalizacija objekata treba da poštuje ambijentalna svojstva područja-naselja Drač, kroz upotrebu kako autohtonih elemenata tako i savremenih materijala, čija boja, tekstura i ostala vizuelna svojstva afirmišu ambijentalne kvalitete planiranog područja. Veoma je bitno koristiti jednoobrazan kamen - lokalni po uzoru na postojeći kao i jednu odnosno istu boju fasade na svim novim djelovima fasada. Preporučuje se bijela boja.</i></p> <p><b>Uslovi za izgled objekta (fasada, krov, otvor i dr.) su sljedeći:</b></p> <ul style="list-style-type: none"> <li>- Raspored otvora prozora i vrata (jedna, dvije ili više prozorskih osa na glavnoj fasadi) njihove proporcije (oblik i veličinu), proporcije i obradu, sa ili bez kamenih okvira (tzv. „pragova“), predvidjeti po uzoru na rješenja iz tradicionalne arhitekture.</li> <li>- Rješenje krova je pretežno na četiri vode, a u manjem broju slučajeva (gdje širina trakta nije veća od 7,5m) simetrični, krov na dvije vode. Nagib krovni ravni je od 18 - 25° (poželjno 22°). Širina strehe, u zavisnosti od spratnosti objekta, kreće se od 30cm za prizemne objekte do max 70, za objekte spratnosti dvije etaže.</li> <li>- Za krovni pokrivač predvidjeti kanalicu tamnocrvene boje.</li> <li>- Fasade predvidjeti u kamenu i to prizemlja obavezno a etaže spratova moguće je graditi u savremenim materijalima i obraditi u malteru, a potom bojiti u svijetlom, pastelnom tonu. Preporučljivo bijelom bojom.</li> <li>- Ukoliko fasada nije od kamena, obavezna je obrada u malteru.</li> <li>- Rješenje stolarije vrata i prozora planirati po uzoru na tradicionalna zatečena rješenja; dvokrilni otvori sa podjelom na dva ili tri polja i puna ili poluzastakljena vrata. Zaštitu otvora predvidjeti škurima, tipa „puna“ ili „finta grilja“. U slučaju arhitektonsko vrijednih objekata, kada to nije autentično rešenje, predvidjeti zaštitu sa unutrašnje strane, tzv. „škureta“. Isključuje se upotreba roletni.</li> </ul> |
|--|---|

- Preporučuje se, na novim objektima, izrada prozorskih otvora proporcija 1:1,5 (širina/visina). Prozori i vrata su obavezno od drveta (natur obrada).  
 - Boja spoljašnje stolarije je u prirodnoj boji drveta i tonirana premazima sadolina. - Pri savremenom pristupu rekonstrukcije postojećeg ili izgradnji novog objekta dozvoljene su modernije interpretacije (sto se odnosi na oblik prozora, krova...), ali uz saglasnost arhitektekonzervatora i Uprave za zaštitu kulturnih dobara.

Materijalizacija objekata treba da poštuje ambijentalna svojstva područja, kroz upotrebu kako autohtonih elemenata tako i savremenih materijala, čija boja, tekstura i ostala vizuelna svojstva afirmišu ambijentalne kvalitete planiranog područja.

#### **Uslovi za unapređenje energetske efikasnosti**

Poboljšanje energetske efikasnosti posebno se odnosi na ugradnju ili primjenu: niskoenergetskih zgrada, unaprijeđenje uređaja za klimatizaciju i pripremu tople vode koriscenjem solarnih panela za zagrijavanje, unaprijeđenje rasvjete upotrebom izvora svjetla sa malom instalisanom snagom (LED), koncepta inteligentnih zgrada (upravljanje potrošnjom energije glavnih potrošača sa centralnog mjesta). Sve nabrojane mogućnosti se u određenoj mjeri mogu koristiti pri izgradnji objekata na području zahvata.

Kada su u pitanju obnovljivi izvori energije, posebno treba naglasiti potencijalnu primjenu energije direktnog sunčevog zračenja. Sunčeva energija se kao neiscrpan izvor energije u zgradama koristi na tri načina:

1. pasivno-za grijanje i osvjtljenje prostora
2. aktivno- sistem kolektora za pripremu tople vode
3. fotonaponske sunčane ćelije za proizvodnju električne energije

Zahvat DUP-om "Drač-Putnički terminal" u Podgorici kao područje sa velikim brojem sunčanih dana, trebalo bi da solarnoj energiji da veći značaj kada je u pitanju energetska efikasnost (korišćenje u stanovanju i privredi) i izgradnjom niskoenergetskih zgrada i primjenom OIE u zgradama (posebno aktivnih i pasivnih solarnih sistema) jedan dio potreba u energiji zadovolji iz ovih obnovljivih izvora. Pod pojmom energetske efikasnosti podrazumjeva se skup mjera koje se preduzimaju u cilju smanjenja potrošnje energije, a koje pri tome ne narušavaju uslove rada i življenja. Dakle, cilj je svesti potrošnju energije na minimum, a zadržati ili povećati nivo udobnosti i komfora.

Ovdje je bitno napraviti razliku između energetske efikasnosti i štednje energije. Naime, štednja energije uvijek podrazumijeva određena odricanja, dok efikasna upotreba energije vodi ka povećanju kvaliteta života.

Pojam energetske efikasnosti se u današnje vrijeme često veže za energetske efikasne uređaje tj. uređaje koji imaju male gubitke prilikom transformacije jednog vida energije u drugi. Isto tako, oblasti energetske efikasnosti pripadaju i obnovljivi izvori na strani potrošnje, odnosno obnovljivi izvori koji se koriste, prije svega, za sisteme grijanja i hlađenja prostora kao i zagrijavanje sanitarne vode. Poboljšanje energetske efikasnosti posebno se odnosi na ugradnju ili primjenu: niskoenergetskih zgrada, unaprijeđenje uređaja za klimatizaciju i pripremu tople

|     |   |                                                                           |
|-----|---|---------------------------------------------------------------------------|
|     | <p>vode, unaprijeđenje rasvjete, koncepta inteligentnih zgrada (upravljanje potrošnjom energije glavnih potrošača s jednog centralnog mjesta).</p> <p>Sve nabrojane mogućnosti se u određenoj mjeri mogu koristiti pri izgradnji objekata na području ovog DUP-a.</p> <p>Posebno, od nabrojanih mjera, treba naglasiti potencijalnu primjenu energije direktnog sunčevog zračenja. Kako trenutno na teritoriji Crne Gore nema dovoljno kvalitetnih podataka o prostornoj i sezonskoj raspodjeli sunčevog zračenja, može se samo zaključiti da ovo područje spada u red područja sa vrlo povoljnim osnovnim parametrima za značajnije korišćenje energije neposrednog sunčevog zračenja.</p> <p>Imajući u vidu položaj i veličinu predmetnog DUP-a, veliki broj sunčanih dana u godini kao i povoljnosti koje sunčeva energija ima, preporučujemo korišćenje ovog vida energije za grijanje sanitarne vode. Energija sunca je stalna, teoretski se koristi 365 dana u godini. Ekološki je čista i besplatna. Troškovi ugradnje sistema su mali u odnosu na vijek eksploatacije.</p> <p>Energija sunca štedi druge energente. Solarnim kolektorskim grijanjem grije se sanitarna voda tokom godine, a primjenjuje se i na instalacijama podnog grijanja u zimskom periodu.</p> <p>U dugogodišnjem radu na solarnim sistemima primjenjenim za grijanje sanitarne vode i na osnovu praćenja stanja u praksi, došlo se do sledećih podataka da solarni kolektor po jednom metru kvadratnom uštedjeće godišnje 750 kWh energije. Sistem u ljetnjem periodu zadovoljava potrebe tople vode 90-100%, u prelaznom periodu zadovoljava potrebe tople vode 50-70%, dok u zimskom periodu sistem zadovoljava potrebe tople vode 10-25%. Ovo znači da se u prelaznom periodu voda mora dogrijavati, ali i pored toga ušteda električne energije je evidentna.</p> |                                                                           |
| 21. | <p><b>DOSTAVLJENO:</b></p> <ul style="list-style-type: none"> <li>- Podnosiocu zahtjeva</li> <li>- Direktoratu za inspekcijske poslove</li> <li>- U spise predmeta</li> <li>- a/a</li> </ul>   |                                                                           |
| 22. | OBRAĐIVAČI URBANISTIČKO-TEHNIČKIH USLOVA:   | <p>Olja Femić <i>Femić</i></p> <p>Nataša Đuknić <i>Đuknić</i></p>         |
| 23. |   | <p><b>DRŽAVNA SEKRETARKA</b></p> <p><b>Marina Izgarević Pavićević</b></p> |

|     |   |  |
|-----|---|--|
| 24. | <b>PRILOZI</b>   |  |
|     | <ul style="list-style-type: none"> <li>- Grafički prilozi iz planskog dokumenta</li> <li>- Akt Agencije za zaštitu životne sredine, broj 03-D-38/2 od 20.01.2026. godine;</li> <li>- Akt Sekretarijata za saobraćaj Glavnog grada Podgorice, broj UPI 11-341/26-47 od 19.01.2025. godine;</li> <li>- Akt Vodovod i kanalizacija d.o.o. Podgorica, broj UPI-02-041/26-221/2 od 27.01.2026. godine.</li> </ul> |  |



CRNA GORA  
GLAVNI GRAD PODGORICA  
SEKRETARIJAT ZA SAOBRAĆAJ

Vasa Raičkovića bb, 81000 Podgorica, Crna Gora  
tel: +382 20 235-185, 235-188, 675-654  
email: saobracaj@podgorica.me

www.podgorica.me  
Ministarstvo prostornog planiranja,  
urbanizma i državne imovine

Broj: UPI 11-341/26-47

|                   |            |        |  |
|-------------------|------------|--------|--|
| Primijeno:        | 20.01.2026 |        |  |
| Org. jed.         | Red. broj  | Prilog |  |
| 06-333/25-14704/3 |            |        |  |

Podgorica, 19.01.2025.godine

MINISTARSTVO PROSTORNOG PLANIRANJA, URBANIZMA I DRŽAVNE IMOVINE

Podgorica  
IV Proleterske brigade br.19

Zahtjevom vaš br.06-333/25-14704/4 od 12.01.2026, zaveden kod ovog Organa pod brojem UPI 11-341/26-47, dana 15.11.2025.godine, obratili ste se vezano za izdavanje saobraćajno – tehničkih uslova za izradu tehničke dokumentacije za izgradnju objekta na kat. parceli broj 4479 KO Podgorica III, na UP 397, Zona 3, u zahvatu DUP -a "Drač – Putnički terminal" u Podgorici.

Kako je odredbama člana 14 Odluke o opštinskim i nekategorisanim putevima na teritoriji Glavnog grada Podgorica ("Službeni list Crne Gore– opštinski propisi", br. 029/24 od 06.06.2024), propisano da saobraćajno tehničke uslove za projektovanje priključka na opštinski i nekategorisani put i saglasnost na izrađenu tehničku dokumentaciju izdaje organ uprave nadležan za poslove saobraćaja, to se dostavljeni nacrt UTU-a dopunjuje sljedećim saobraćajno-tehničkim uslovima:

- Projektom dokumentacijom predmetnog objekta prikazati saobraćajni priključak na kontaktnu javnu saobraćajnicu sekundarne mreže predviđenu planskim dokumentom.
- Mjesto saobraćajnog priključka mora biti povoljnih geometrijskih karakteristika gdje je obezbjeđena dobra preglednost. Saobraćajni priključak je neophodno dimenzionisati na graf. prilogu.
- Ukoliko je priključak urbanističke parcele iznad nivoa puta, projektom predvidjeti oborene ivičnjake na propisanu visinu od nivoa kolovoza, odnosno trotoara, da bi se omogućio nesmetan ulaz vozila na planirani priključak u okviru parcele.
- Detalj oborenog ivičnjaka prikazati u grafičkom prilogu.
- Detalj parkinga (kosih, podužnih) prikazati u grafičkom prilogu.
- Horizontalnu i vertikalnu saobraćajnu signalizaciju prikazati u zavisnosti od vrste priključka i namjene objekta.
- Prilikom izrade projekta uzeti u obzir postojeću regulaciju saobraćaja u kontaktnoj zoni.
- Tehničku dokumentaciju priključka i organizaciju saobraćajnica sa parking mjestima unutar parcele uraditi saglasno Zakonu o bezbjednosti saobraćaja, Zakonu o putevima, Pravilnikom o saobraćajnoj signalizaciji ("Sl.list CG", broj 35/21), standardima normativima, preporukama i propisima koji važe u ovoj oblasti.

Napominjemo da je članom 5 Pravilnika o načinu izrade, sadržini i ovjeri tehničke dokumentacije za građenje objekta, propisano da Glavni projekat mora da sadrži odgovarajuće djelove tehničke dokumentacije, odnosno međusobno usklađene projekte i elaborate, kojima se daje tehničko rješenje objekta, definiše objekat u prostoru i dokazuje ispunjenost uslova za objekat, te projektna dokumentacija u dijelu saobraćaja, urađena od strane ovlašćenih lica, treba da čini sastavni dio Glavnog projekta.

S poštovanjem,

Rukovodilac Odjeljenja za regulaciju saobraćaja i puteve  
Mr Fahret Maljević, dipl.inž.saob.

Dostavljeno:

- podnosiocu zahtjeva
- a/a

SEKRETAR  
Ninoslav Kaluđerović





Crna Gora  
AGENCIJA ZA ZAŠTITU ŽIVOTNE SREDINE

SEKTOR ZA IZDAVANJE DOZVOLA I SAGLASNOSTI  
Broj: 03-D-38/2

Podgorica, 20.01.2026. godine

06-333/25-14704/3

21.01.2026

Podgorica, 20.01.2026. godine

**MINISTARSTVO PROSTORNOG PLANIRANJA, URBANIZMA I DRŽAVNE IMOVINE**  
**Direktorat za građevinarstvo**

Podgorica  
Ulica IV Proleterske brigade, br. 19

**VEZA:** 03-D-38/1 od 15.01.2026. godine

**PREDMET:** Odgovor na zahtjev u cilju izdavanja urbanističko-tehničkih uslova

Povodom vašeg zahtjeva, vaš broj 06-333/25-14704/3, kojim ste tražili mišljenje o potrebi procjene uticaja na životnu sredinu za izgradnju novog objekta na katastarskoj parceli br. 4479 KO Podgorica III (na urbanističkoj parceli UP 397, zona 3, u zahvatu Detaljnog urbanističkog plana „Drač-putički terminal“) u Podgorici, a u cilju izdavanja urbanističko-tehničkih uslova preduzeću Idea-Cg d.o.o. Podgorica, obavještavamo vas sledeće:

Uredbom o projektima za koje se vrši procjena uticaja na životnu sredinu („Službeni list Crne Gore“, br. 20/07, „Službeni list Crne Gore“, br. 47/13, 53/14 i 37/18), utvrđen je spisak projekata za koje je obavezna procjena uticaja na životnu sredinu i projekata za koje se može zahtijevati procjena uticaja.

Uvidom u dostavljenu dokumentaciju nije moguće utvrditi koji su predhodno navedeni sadržaji planirani na predmetnoj lokaciji.

Smatramo da Investitora treba obavezati da, kada bude jasno definisao planirano sadržaje na predmetnoj lokaciji, zatraži izjašnjenje o potrebi procjene uticaja na životnu sredinu kod Agencije za zaštitu životne sredine.

S poštovanjem,

dr. Milan Gazdic  
DIREKTOR



AGENCIJA ZA ZAŠTITU  
ŽIVOTNE SREDINE  
CRNE GORE

IV Proleterske 19  
81000 Podgorica, Crne Gora





81000 PODGORICA, Ulica zetskih vladara bb,

PIB: 02015641, PDV: 20/31-00109-1

Telefon: Kabinet (+382 20 403000), Ministarstvo prostornog planiranja,

E-mail: kabinet@vikpg.me, info@vikpg.me, urbanizma i državne imovine

Website: www.vikpg.me

Žiro račun:

NI.B: 530-22-44

Lovćen banka: 565-2334-69

Prva banka CG: 535-9562-08

Hipotekarna banka: 520-9074-13

B: 510-8784-20, CKB: 510-1078-60

UPI-02-041/26-221/2

Broj: Podgorica, 27. 01. 2026<sub>20</sub>

CRNA GORA

MINISTARSTVO PROSTORNOG PLANIRANJA,

URBANIZMA I DRŽAVNE IMOVINE

172359, 3001-37/2026

DOO "Vodovod i kanalizacija" Podgorica postupajući po zahtjevu **Ministarstva prostornog planiranja, urbanizma i državne imovine**, na osnovu člana 8 Zakona o izgradnji objekata (Službeni list CG broj 19/25), člana 21 Odluke o javnom vodosnabdijevanju na teritoriji Glavnog grada (Službeni list CG – opštinski propisi br. 045/25), člana 10 Odluke o prikupljanju, prečišćavanju i ispuštanju otpadnih voda na teritoriji Glavnog grada (Službeni list CG – opštinski propisi br. 027/15) i člana 5 Odluke o prikupljanju i ispuštanju atmosferskih voda na teritoriji Glavnog grada (Službeni list CG – opštinski propisi br. 027/15) izdaje

#### TEHNIČKE USLOVE PRIKLJUČENJA NA GRADSKI VODOVOD I KANALIZACIJU

Na osnovu zahtjeva Ministarstva prostornog planiranja, urbanizma i državne imovine broj 06-333/25-14704/5 od 12.01.2026.godine, koji je kod nas evidentiran pod brojem UPI-02-041/26-221/1 od 16.01.2026. godine, za izdavanje tehničkih uslova priključenja na gradski vodovod i kanalizaciju za **izgradnju objekta mješovite namjene na UP397, zona 3, u zahvatu DUP-a "Drač – putnički terminal" (katastarska parcela 4479 KO Podgorica III) u Podgorici, investitora "Idea cg" d.o.o.** (prema nacrtu urbanističko-tehničkih uslova izdatom od strane Ministarstva prostornog planiranja, urbanizma i državne imovine), propisujemo sljedeće tehničke uslove priključenja na gradski vodovod i kanalizaciju. U prilogu dostavljamo situaciju sa ucrtanim postojećim hidrotehničkim instalacijama u blizini lokacije. Položaj prikazanih cjevovoda je ucrtan kao spoj osovina poklopaca šahtova, što ne odgovara stvarnom položaju cijevi, koji kod vodovoda može biti udaljen od osovine poklopca i par metara. Stvarni položaj mora se utvrditi uvidom u svaki šaht pojedinačno. Napominjemo da se u blizini lokacije može naići na priključne cjevovode za koje ovo društvo ne posjeduje potrebne podatke o visinskom i horizontalnom položaju, jer prilikom izgradnje ovih cjevovoda nije urađen katastar instalacija, a na cjevovodu nijesu izvedeni vodovodni šahtovi, te u sadašnjem stanju nema mogućnosti da ih snimimo i ucrtamo njihov tačan položaj. U slučaju da priključne cijevi prolaze preko predmetne parcele, iste se moraju izmjestiti prije početka radova na objektu, a na osnovu zahtjeva investitora. Troškovi izmještanja padaju na teret investitora, a vodoinstalaterske radove izvodi isključivo "Vodovod i kanalizacija" d.o.o. Podgorica.

Predmetna parcela je neizgrađena. Nacrtom urbanističko-tehničkih uslova je u okviru parcele UP347 planiran objekat spratnosti do P+4, površine pod objektom 953m<sup>2</sup>, određene indeksom zauzetosti 0,4 i bruto razvijene građevinske površine 4765m<sup>2</sup>, određene koeficijentom izgrađenosti 2. Namjena objekta je mješovita – stanovanje i poslovanje.

DUP-om je planirana izgradnja saobraćajnice sjeverno od budućeg objekta, u sklopu koje je planirana izgradnja vodovoda DN110mm, fekalne kanalizacije DN250mm i atmosferske kanalizacije DN400mm. Situacija DUP-om planiranog stanja – faza hidrotehnike je u prilogu nacrtu urbanističko-tehničkih uslova. Za realizaciju hidrotehničke infrastrukture je nadležna Agencija za izgradnju i razvoj Podgorice d.o.o.

##### a) Vodovod:

Priključenje objekta na vodovodnu mrežu moći će se ostvariti nakon izgradnje planiranog vodovoda sjeverno od lokacije, ili njegovog dijela do naspram lokacije, sa

priključenju na vodovod i kanalizaciju. Na tako ostvariti nakon tehničkog prijema i predaje na upravljanje i održavanje ovom društvu. Na tako izvedenom vodovodu, potrebno je uraditi šaht, koji će služiti za priključenje predmetnog i ostalih objekata koji mu gravitiraju. Priključak ne smije ići preko tuđih parcela, već isključivo javnom površinom, kada se za to steknu uslovi.

U slučaju racionalne i tehnički logične potrošnje u vodovodnom sistemu biće obezbijeđen pritisak na mjestu priključenja oko 2bar, nakon izgradnje planiranog vodovoda.

Za registrovanje utroška vode, potrebno je predvidjeti ugradnju vodomjera za svaku stambenu i poslovnu jedinicu posebno. Vodomjere predvidjeti u objektu - u zajedničkim prostorijama, stalno dostupnim za očitavanje, kontrolu i održavanje (poželjno jedan ormarić za jedan sprat). Obavezno je obezbijediti način odvođenja vode iz skloništa za vodomjere, koja se neminovno javlja na ovakvim mjestima.

Za registrovanje utroška vode cijelog objekta, posebno za stambeni, posebno za poslovni dio objekta, potrebno je predvidjeti ugradnju vodomjera odgovarajućih dimenzija u šahtu na cjevovodu ili javnoj površini, ili, ukoliko to nije moguće, u posjedu vlasnika, 1 do 2m od ivice parcele gledajući iz pravca mjesta priključenja na ulični cjevovod. Minimalne dimenzije svijetlog otvora šahta za vodomjer su 1.2x1.2x1.2 m (u koji se mogu smjestiti maksimalno 3 mala vodomjera), obavezno sa drenažom, penjalicama i poklopcem tako postavljenim da se pri silazu u šaht ne gazi po vodomjerima. Projektom obavezno prikazati detalj vodomjernog šahta - vodoinstalaterski i građevinski, sa specifikacijom i pravim dimenzijama fazonskih komada i armatura da bi dokazali usvojene dimenzije, osnovu i presjek kao i njegovu lokaciju na situaciji.

Kod vodomjera  $\varnothing$  50 mm i više obavezno se ispred vodomjera ugrađuje zatvarač, hvatač nečistoće, MDK komad, ravni komad za smirenje toka vode, a iza vodomjera ravni komad i zatvarač. Iza vodomjera na koji je spojena hidrantska mreža objekta ili sprinkler sistem za gašenje požara, obavezno se ugrađuje zaštitnik od povratnog toka (nepovratni ventil). Dužina ravnog dijela za smirenje toka ispred i iza vodomjera zavisi od profila vodomjera. Prilikom dimenzionisanja vodomjernog šahta voditi računa o dimenzijama komada koji se ugrađuju.

Svi vodomjeri koji se ugrađuju moraju biti klase C, sa mesinganim, horizontalnim kućištem, impulsnim mehanizmom i radio modulom za daljinsko očitavanje, sa magnetnim ventilom prije i propusnim ventilom poslije vodomjera, koji su prilagođeni usvojenom programu i opremi "Vodovod i kanalizacija" d.o.o. Podgorica. Vodomjeri moraju biti sa horizontalnom osovinom, baždareni i moraju imati važeću plombu Metrološkog zavoda Crne Gore sa oznakom ME.

Nije potrebno razdvajati protivpožarnu od ostale sanitarne vodovodne mreže, jer se protivpožarna voda vrlo rijetko troši, pa voda u cijevima dugo stoji te može biti sanitarno neispravna. Osim toga, kod razdvojenog sistema može se desiti da baš kad je potrebno, ustanovimo da nešto nije u redu sa tom granom vodovodne mreže. Kod zajedničkog sistema, dovoljan je jedan kontrolni vodomjer - kombinovani sa daljinskim očitavanjem. Ne dozvoljava se postavljanje hidrantskih priključaka za vatrogasna vozila na spoljnim zidovima objekata.

Ako uslovi zaštite od požara za predmetni objekat zahtijevaju automatski stabilnu instalaciju za gašenje požara - sprinkler instalaciju, za istu je potrebno predvidjeti minimalno redukovani rezervoar shodno klasi požarne opasnosti, a sve u skladu sa standardom MEST EN - 12845. Projektom unutrašnjih instalacija potrebno je predvidjeti kontinualnu dopunu rezervoara iz spoljašnje vodovodne mreže i prikazati njihovo povezivanje kao i način mjerenja potrošnje te vode. Potrebno je predvidjeti poseban vodomjer i za njega.

Za mjerenje utroška vode za zalivanje zelenih površina oko objekta, takođe je potrebno u šahtu ispred objekta predvidjeti ugradnju vodomjera.

Vodoinstalaterske radove na izradi priključka, nabavci i ugradnji vodomjera izvodi isključivo "Vodovod i kanalizacija" d.o.o. Podgorica po zahtjevu korisnika. U slučaju nepoštovanja navedenog, odnosno bespravnog priključenja na vodovodnu mrežu, vodovodni priključak će biti ukinut i preduzete odgovarajuće zakonske mjere. Prilikom izvođenja

pripremi radova za ugradnju vodovoda i  
kanalizacija" d.o.o. Podgorica, koja nabavlja i ugrađuje vodomjere.

Nakon dobijanja građevinske dozvole, potrebno je podnijeti zahtjev ovom Društvu za dobijanje gradilišnog vodovodnog priključka, ako za to bude uslova. Investitor, odnosno izvođač radova je Ukoliko umjesto vlastitog gradilišnog priključka investor za građenje koristi vodu preko svog ili tuđeg registrovanog vodomjera za domaćinstvo, ili na neki drugi način, ta potrošnja će se posebno obračunati i mora da se reguliše prije dobijanja trajnog priključka. Da bi se stekli uslovi za dobijanje trajnog priključka, potrebno je da investor pribavi potvrdu da je objekat urađen prema revidovanoj projektnoj dokumentaciji, kao i potvrdu o izmirenim obavezama od Agencije za izgradnju i razvoj Podgorice d.o.o. i uz zahtjev za stalni priključak ih dostavi "Vodovod i kanalizacija" d.o.o. Podgorica. Uz zahtjev je potrebno dostaviti i spiskove sa svim potrebnim podacima o vlasnicima stambenih i poslovnih jedinica sa brojevima pripadajućih vodomjera i kupoprodajne ugovore. Do tada će sva utrošena voda biti fakturisana investitoru objekta. Takođe, napominjemo da će kontrolni vodomjeri, vodomjeri za zalivanje zelenih površina oko objekta i vodomjer za sprinkler sistem biti registrovani na investitora objekta, dok se ne dostavi zahtjev za preregistraciju na neko drugo lice (skupštinu stanara ili neko drugo lice).

#### b) Fekalna kanalizacija:

Gradski sistem kanalizacione mreže je separatan, tako da se ne dozvoljava upuštanje atmosferskih voda u fekalnu kanalizaciju i obrnuto.

Priključenje objekta na gradsku fekalnu kanalizaciju može se obaviti na postojećem kolektoru fekalne kanalizacije PVC DN250mm, na Bulevaru Ibrahima Dreševića, zapadno od predmetne parcele, u jednom od revizionih okana oznake RO 6141, 6142 ili 6143, čije su kote i koordinate date u prilogu.

Priključak, izvod iz objekta, izvesti od atestiranih PVC kanalizacionih cijevi za uličnu kanalizaciju (tjemene nosivosti ne manje od SN4) prečnika DN160 ili DN200 do uličnog revizionog okna. Kod ukrštanja sa vodovodom, kanalizaciona cijev mora da bude ispod vodovoda i to tako da je minimum 20 cm od tjemena kanalizacione cijevi do dna vodovodne cijevi. Kanalizaciona cijev ne bi smjela biti plića od 1,0 m.

Radove na izgradnji kanalizacionog priključka vršiće stranka u vlastitoj režiji, a priključenje na postojeću gradsku kanalizaciju se vrši pod obaveznim nadzorom "Vodovod i kanalizacija" d.o.o. Podgorica, koje treba da obavijestite o početku radova. Posebnu pažnju je potrebno obratiti na vodovod, kao i PTT i elektroinstalacije, čije je katastre potrebno pribaviti od nadležnih institucija. Internu kanalizaciju je obavezno isprati prije priključenja, da šut i otpadni materijal ne bi oštetili postojeću gradsku fekalnu kanalizaciju. Isto se odnosi na priključenje atmosferske kanalizacije. Prije početka radova na izvođenju priključka, treba se obratiti nadležnom organu radi dobijanja protokola za prekop saobraćajnice.

S obzirom na opterećenost sistema gradske fekalne kanalizacije, napominjemo da nije preporučljivo priključenje podrumskih i suterenskih etaža objekta na fekalnu kanalizaciju. U slučaju da investor priključi pomenute etaže na kolektor fekalne kanalizacije bez prepumpavanja, "Vodovod i kanalizacija" d.o.o. Podgorica neće snositi nikakvu odgovornost od eventualnog izlivanja fekalnih voda u naprijed navedenim etažama objekta.

Ukoliko su u okviru sadržaja u objektu predviđeni kafići, restorani ili slični sadržaji, investor je dužan izvršiti tretman otpadnih voda prije upuštanja istih u gradsku fekalnu kanalizaciju.

#### c) Atmosferska kanalizacija

Projektom obuhvatiti rješenje odvođenja kišnih voda sa krova objekta, kao i cijele lokacije objekta. Za rješenje odvođenja predvidjeti izgradnju retenzionog bazena (upojni bunar ili rov) na lokaciji predmetne parcele. Dimenzije retenzionog bazena dokazati proračunom. Dimenzionisati ga za prihvatanje prvog poplavnog talasa 15-to minutne kiše intenziteta 264 l/s/ha. Kišne vode se ne smiju upuštati direktno u gradsku atmosfersku kanalizaciju, kada

...  
kanalizaciju.

Takođe, napominjemo da postoji mogućnost da buduća atmosferska kanalizacija kapacitetom neće moći da primi vodu sa krovova i okolnog terena planiranih objekata. Atmosferska kanalizacija se ne projektuje na maksimalnu količinu padavina na određenom području za određeni povratni period, jer bi isto bilo neracionalno. S tim u vezi ne možemo garantovati uredno odvođenje atmosferskih voda u slučaju dugotrajnih kiša velikog intenziteta, koje mogu izazvati plavljenje podruma i suterena objekta.

Obavezno predvidjeti separatore za prečišćavanje voda sa parkinga i saobraćajnica. Isto važi za sve zatvorene prostore u objektu koji služe za parkiranje automobila (garaže) površine veće od 50m<sup>2</sup>.

d) Tehnička opremljenost projekta hidrotehničkih instalacija

Projekat treba da sadrži sve tekstualne i grafičke priloge za glavni projekat u skladu sa Pravilnikom o načinu izrade i sadržini tehničke dokumentacije za gradjenje objekta (Službeni list CG broj 044/18). Projekat unutrašnjih instalacija vodovoda i kanalizacije treba izraditi u skladu s pravilima struke i odredbama važeće zakonske regulative, a mora obuhvatiti interne instalacije vodovoda i kanalizacije do priključenja na gradski ulični vodovod odnosno do javne ulične kanalizacije, uključujući i same spojeve sa istim.

U predmjeru radova obavezno treba razdvojiti radove na unutrašnjoj vodovodnoj instalaciji, koje obavlja izvođač radova na objektu, od dijela vodovodnog priključka, koje izvodi "Vodovod i kanalizacija" d.o.o. Podgorica.

Projekat obavezno mora da sadrži preglednu situaciju u odgovarajućoj razmjeri, sa svim prikazanim elementima relevantnim za izbor projektnog rješenja. Svrha pregledne situacije na kojoj insistiramo kao obaveznom dijelu projekta, je da se može sagledati kako koncepcija kompletnog rješenja, tako i veza svih ostalih priloga datih projektom.

Napominjemo da je potrebno nakon obrade projektne dokumentacije u dijelu spoljnih i unutrašnjih instalacija, projekat dostaviti "Vodovod i kanalizacija" d.o.o. Podgorica na provjeru poštovanja uslova priključenja i davanja saglasnosti na projekat, kao i projekat uređenja terena i eventualno sprinklera ako je predviđen.

Ovi uslovi važe 6 (šest) mjeseci od dana izdavanja.

Prilog: Situacija R = 1:1000

Podgorica,  
27.01.2026. godine


Izvršni direktor,  
Aleksandar Nišavić, dipl.ecc.




**Legenda,**

- |          |                       |
|----------|-----------------------|
| Čvorovi  | Vodovodna mreža       |
| Slivnici | RO Atmosferske kanal  |
|          | Atmosferska kanalizac |
|          | RO Fekalne kanalizaci |
|          | Fekalna kanalizacija  |

1107

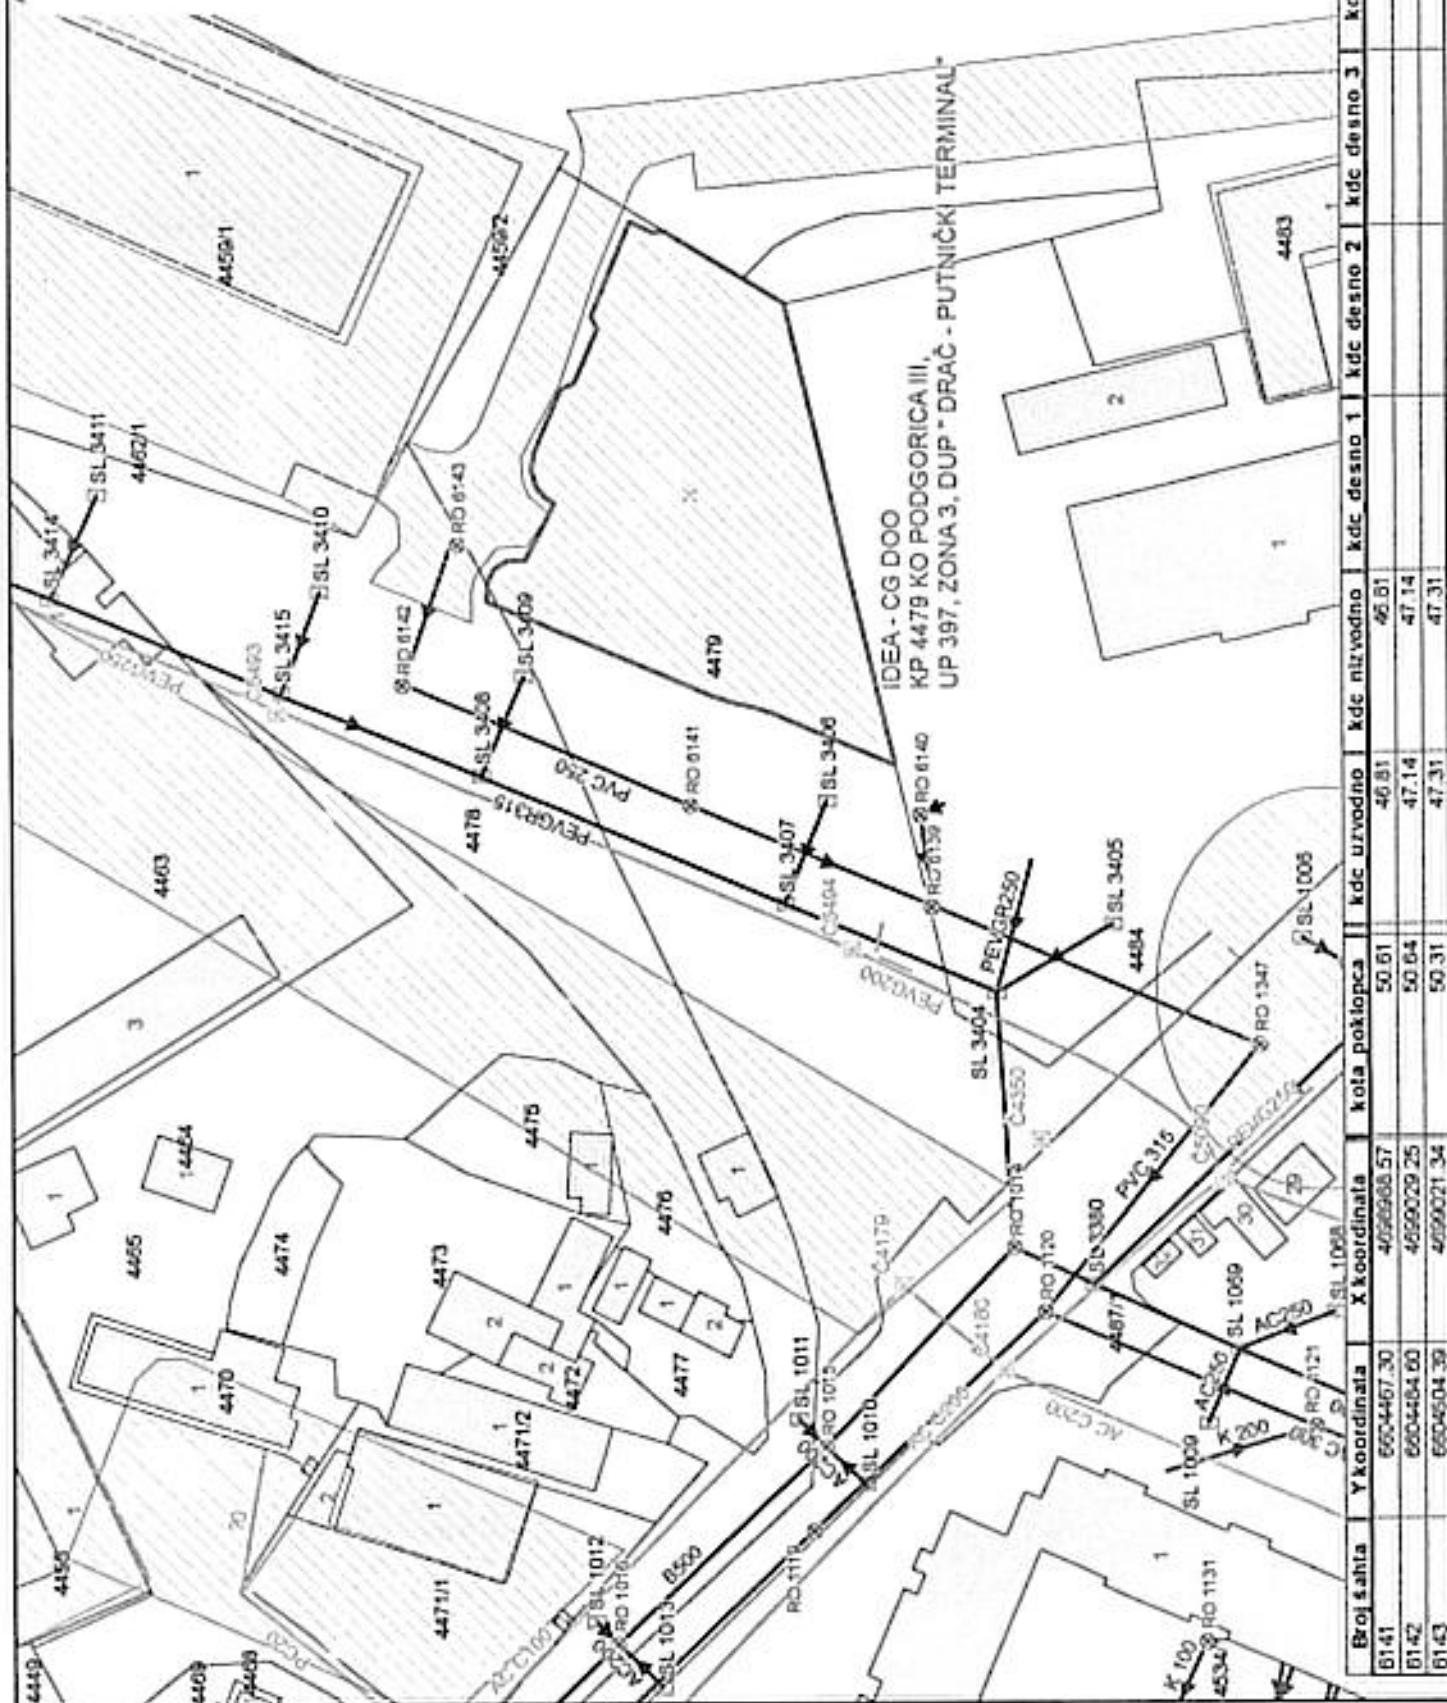

| Broj sahta | Y koordinata | X koordinata | kola potkopa | kdc uzvodno | kdc nizvodno | kdc desno 1 | kdc desno 2 | kdc desno 3 | kdc lijevo 1 |
|------------|--------------|--------------|--------------|-------------|--------------|-------------|-------------|-------------|--------------|

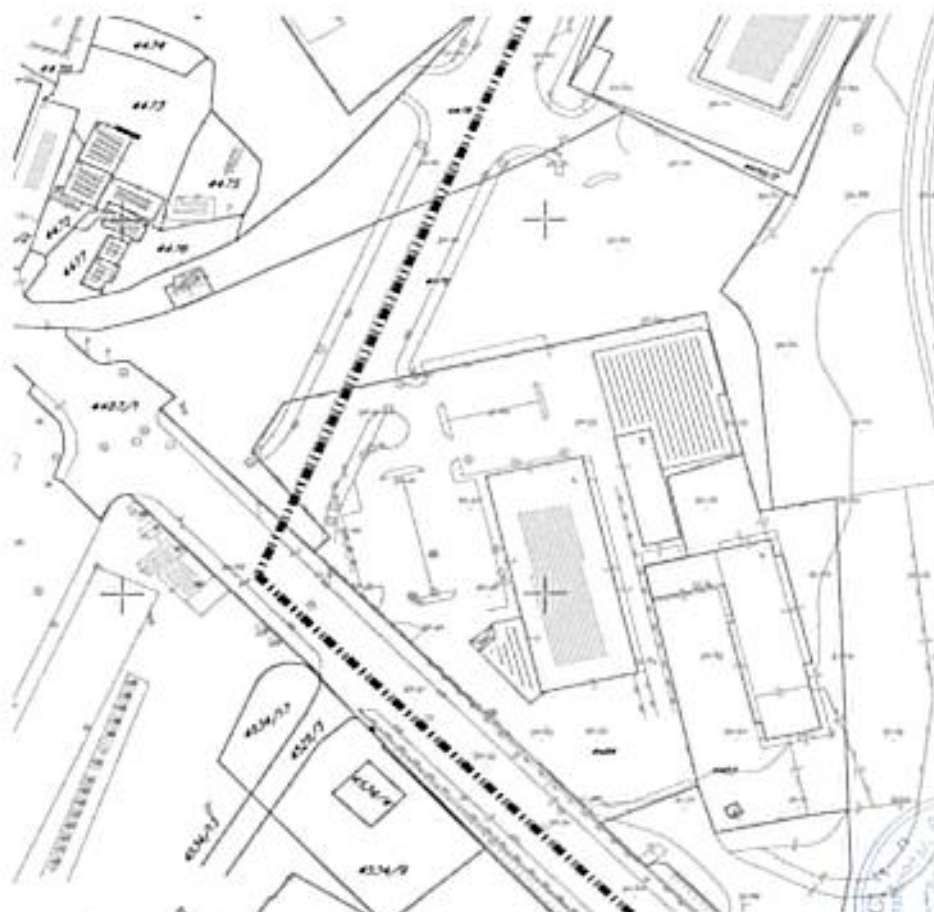

### LEGENDA:

|  |                                     |
|--|-------------------------------------|
|  | Stambeni objekti                    |
|  | Pomoćni objekat (garaza, stala,...) |
|  | Objekat u privredi                  |
|  | Temelji                             |
|  | Objekat u izgradnji                 |
|  | Terasa nadkrivena                   |
|  | Terasa otkrivena                    |
|  | Zičana ograda                       |
|  | Zid kao ograda                      |
|  | Gvozdena ograda na zidu             |
|  | Sahte                               |
|  | Slivnik                             |
|  | Cesma                               |
|  | Ulicna rasvjeta                     |
|  | Livada, travnjak                    |
|  | Vinograd                            |
|  | Suma                                |
|  | Elektro stub                        |
|  | Trafostanica                        |
|  | Granica zahvata                     |

naziv planskog dokumenta:

### DETALJNI URBANISTIČKI PLAN "DRAČ - PUTNIČKI TERMINAL"

Odluka o donošenju DUP-a "Drač - putnički terminal"  
Broj: 04-241/2  
Podgorica, 26. januar 2022. godine  
Vlada Crne Gore

Ministar ekologije, prostornog planiranja i urbanizma,  
Prof. dr. Ratko Mitrović

grafički prilog:

00

GEODETSKO-KATASTARSKA PODLOGA

rukovodilac radnog tima: Đorđe Kukulj, dipl. inž. arh.

1:1.000


2022. godina



MINISTARSTVO EKOLOGIJE,  
PROSTORNOG PLANIRANJA I  
URBANIZMA

Go to Settings to adjust Windows



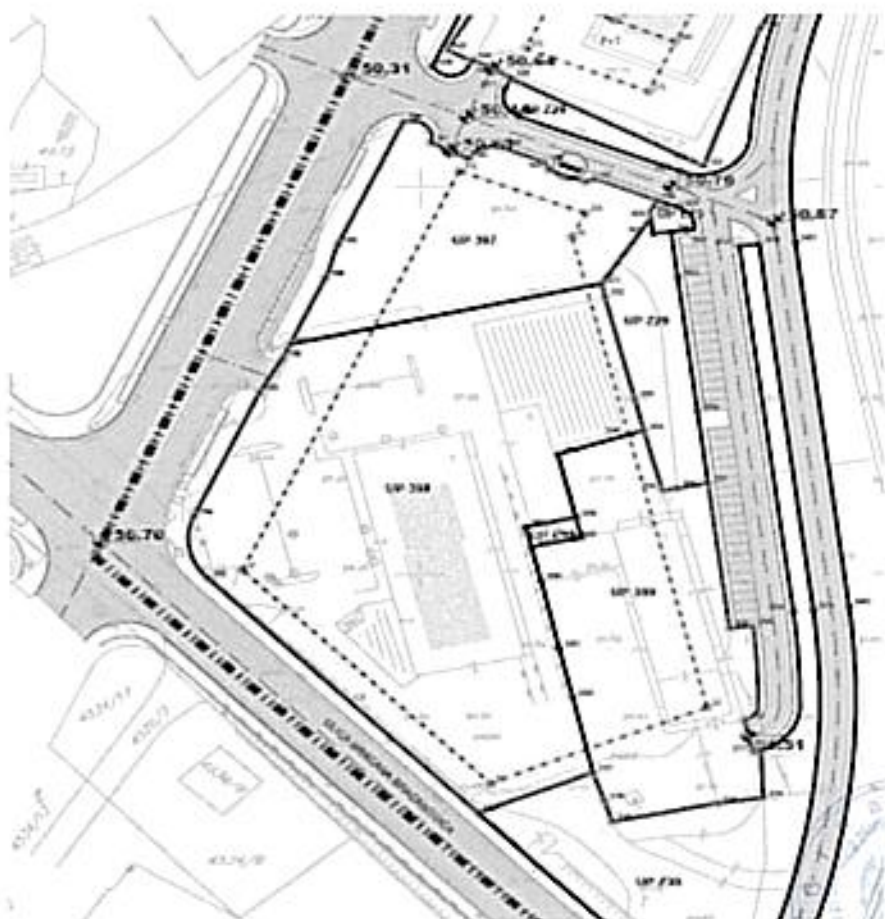

#### LEGENDA

|  |                              |
|--|------------------------------|
|  | granica zahvata Plana        |
|  | granica kat. parcele         |
|  | broj kat. parcele            |
|  | granica urbanističke parcele |
|  | broj urbanističke parcele    |
|  | građevinska linija           |
|  | regulaciona linija           |
|  | nivelacija saobraćajnice     |
|  | denivelisana raskrsnica      |
|  | boks sa pet kontejnera       |
|  | boks sa četiri kontejnera    |
|  | boks sa tri kontejnera       |

naziv planskog dokumenta :

### DETALJNI URBANISTIČKI PLAN "DRAČ - PUTNIČKI TERMINAL"

Odluka o donošenju DUP-a "Drač - putnički terminal"  
Broj: 04-241/2  
Podgorica, 26. januar 2022. godine  
Vlada Crne Gore

Ministar ekologije, prostornog planiranja i urbanizma,  
Prof. dr. Ratko Mitrović

grafički prilog :


**05**

PLAN PARCELACIJE I REGULACIJE

rukovodilac radnog tima: Đorđe Kalezic, dipl. inž. arh.

1 : 1.000


2022 godina

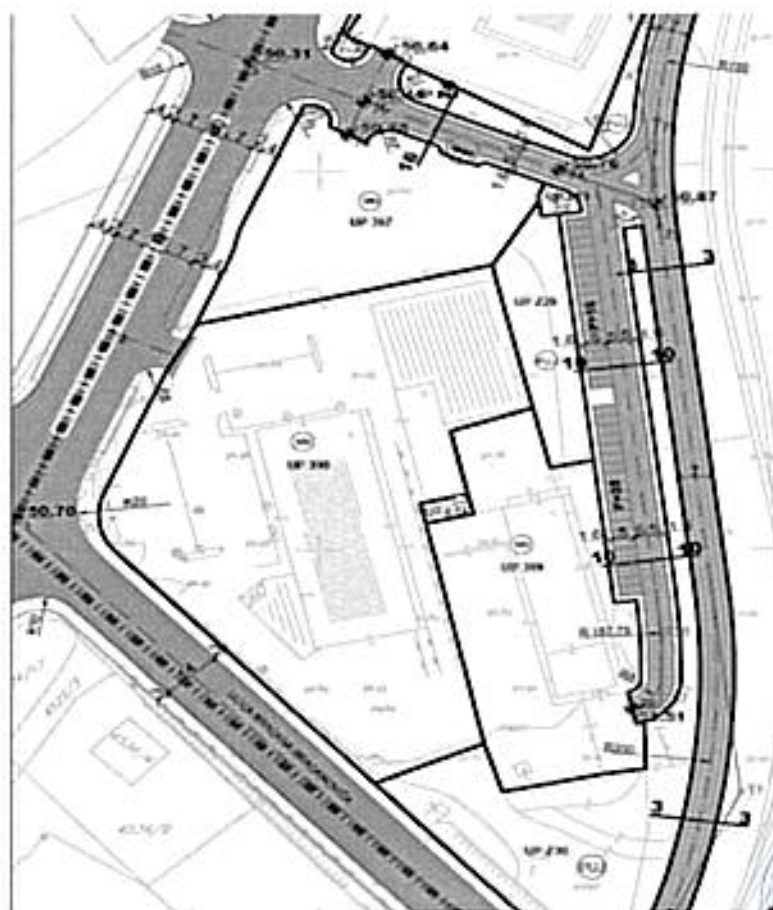


#### LEGENDA

- |  |                              |
|--|------------------------------|
|  | granica zahvata Plana        |
|  | granica kat. parcele         |
|  | broj kat. parcele            |
|  | granica urbanističke parcele |
|  | broj urbanističke parcele    |
- 
- #### ELEMENTI SAOBRAĆAJNICA
- |  |                                |
|--|--------------------------------|
|  | linija kolovoza                |
|  | linija trotoara                |
|  | Osovina saobraćajnice          |
|  | Oznaka šemena krivine osovine  |
|  | Oznaka koordinata osovine      |
|  | Oznaka i-čnog pop. presjeka    |
|  | Projektovana nivoelaciona kota |
|  | Autobusko stajalište           |
|  | Denivelisana raskrsnica        |

TRG ODLIČNOG ŽITAVA  
osovna podzemnog nivo 1, kapacitet garde 100 p.m.

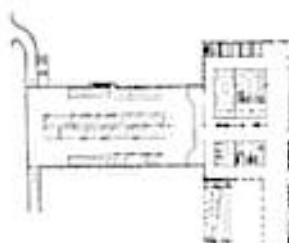

TRG ODLIČNOG ŽITAVA  
osovna podzemnog nivo 2, kapacitet garde 120 p.m.

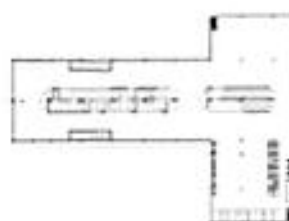

GRAD PODGORICA

GLAVNI GRAD PODGORICA

naslov projekta dokumenta

#### DETALJNI URBANISTIČKI PLAN "DRAČ - PUTNIČKI TERMINAL"

Odluka o donošenju DUF-a "Drač - putnički terminal"  
Brg 04.2412  
Podgorica, 26. januar 2022. godine  
Vlada Crne Gore

Ministarstvo ekologije, prostornog planiranja i urbanizma  
Prof. dr. Radoje Mitrović

broj projekta

06

PLAN SAOBRAĆAJNE INFRASTRUKTURE



datum projekta: 2022. godine

skala: 1:1000

list: 1 od 1

list: 1 od 1

# KARAKTERISTIČNI POPREČNI PRESJECI


Bulevar Mitra Bakića i Ibrahima Dreševića

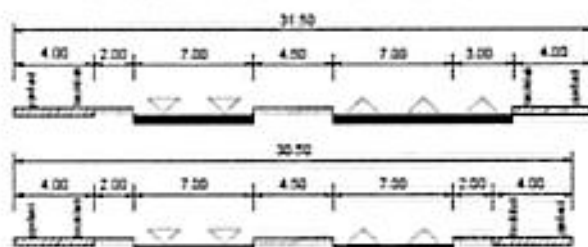


Bulevar Pete Proleterske

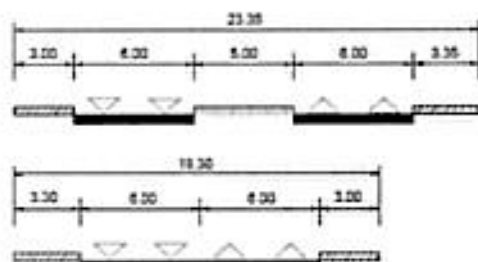


Bulevar u nastavku Bulevara Save Kovačevića ka Starom Aerodromu

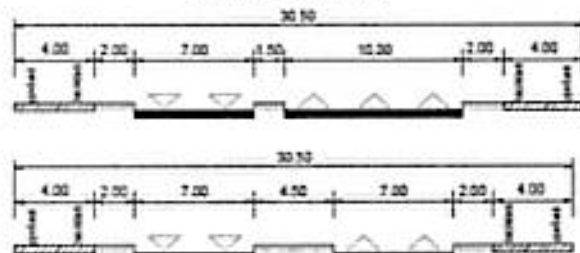


Ulica Bratstva i Jedinstva

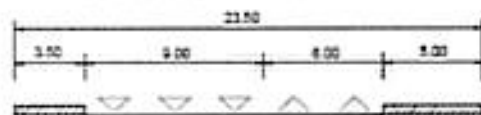

Ulica Bracana Bracanovića

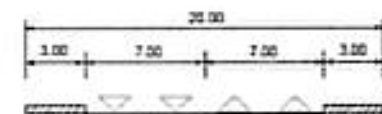


Ulica Oktobarske Revolucije

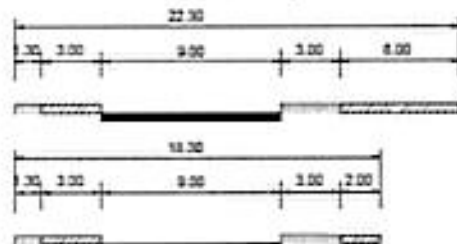


# KARAKTERISTIČNI POPREČNI PRESJECI


presjek 1-1

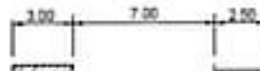


presjek 2-2

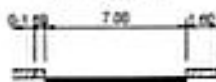


presjek 3-3

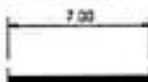


presjek 4-4

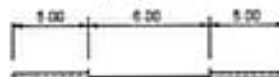

presjek 5-5

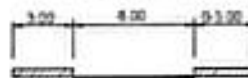

presjek 6-6

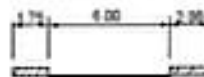

presjek 7-7




presjek 8-8




presjek 9-9



presjek 10-10

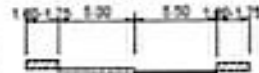

presjek 11-11

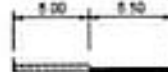

presjek 12-12



presjek 13-13




presjek 14-14



presjek 15-15



presjek 16-16

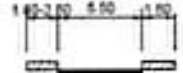

presjek 17-17



presjek 18-18




presjek 19-19



presjek 20-20



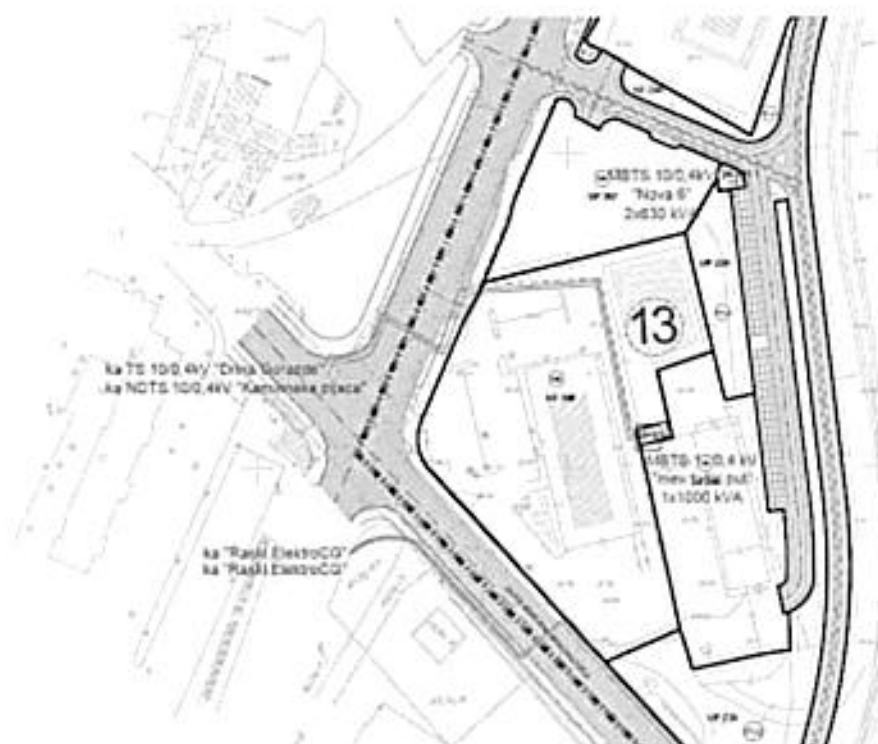

### LEGENDA

|            |                              |
|------------|------------------------------|
| 11.001.100 | granica zahvata Plana        |
|            | granica kat. parcele         |
| 222        | broj kat. parcele            |
|            | granica urbanističke parcele |
| GP 170     | broj urbanističke parcele    |

LEGENDA SIMBOLA EE

|                                                                                     |                                    |
|-------------------------------------------------------------------------------------|------------------------------------|
|  | Zona trafo reona                   |
|  | Oznaka trafo reona                 |
|  | Postojeća transformatorska stanica |
|  | Planirana transformatorska stanica |
|  | Postojeći elektrovod 10 kV         |
|  | Planirani elektrovod 10 kV         |
|  | Elektrovod 10 kV - ukidanje        |

## Supplements

[illegible]



[illegible]

naziv planskog dokumenta

**DETALJNI URBANISTIČKI PLAN**  
**"DRAČ - PUTNIČKI TERMINAL"**

Odluka o donošenju DUP-a "Drač - putnički terminal"  
Broj: 04-241/2  
Podgorica, 26. januar 2022. godine  
Vlada Crne Gore

Ministar ekologije, prostornog planiranja i urbanizma,  
Prof. dr. Ratko Mitrović

grafski prilog :

07

## PLAN ELEKTROENERGETSKE INFRASTRUKTURE

rukovodilac radnog tima. Dorijs Kalezić, dipl. inž. arh.

planar - sektorski specijalista Igor Strugar, dipl. inž. el.

Jelena Vuković, dipl. inž. el.

1,100


2022 godina



MINISTARSTVO EKOLOGIE,  
PROSTORNOG PLANIRANJA  
I URBANIZMA




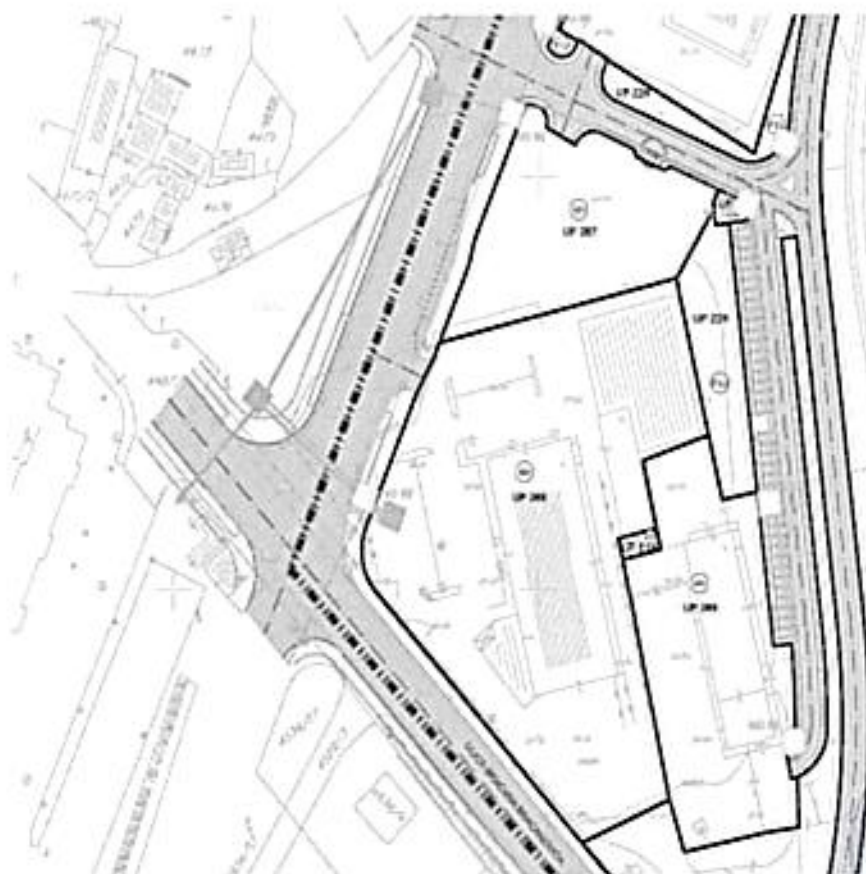

#### LEGENDA

|  |                              |
|--|------------------------------|
|  | granica zahvata Plana        |
|  | granica kat. parcele         |
|  | broj kat. parcele            |
|  | granica urbanističke parcele |
|  | broj urbanističke parcele    |

#### LEGENDA SIMBOLA TK INSTALACIJA:

|  |   |
|--|---|
|  | TK podzemni vod višeg reda - Postojeća elektronska komunikaciona infrastruktura sa magistralnim i lokalnim optičkim kablovima |
|  | TK podzemni vod - Postojeća elektronska komunikaciona infrastruktura                                                          |
|  | TK okno - Postojeće kablovsko okno                                                                                            |
|  | Planirani TK podzemni vod - planirana elektronska komunikaciona kanalizacija sa 4 PVC cijevi 110mm                            |
|  | Planirano TK okno - Planirano kablovsko okno NO 1,...NO 93                                                                    |

naziv planskog dokumenta:

### DETALJNI URBANISTIČKI PLAN "DRAČ - PUTNIČKI TERMINAL"

Odluka o donošenju DUP-a "Drač - putnički terminal"  
Broj: 04-241/2  
Podgorica, 26. januar 2022. godine  
Vlada Crne Gore

Ministar ekologije, prostornog planiranja i urbanizma,  
Prof. dr. Ratko Mitrović

grafički prilog:

**09**

**PLAN TELEKOMUNIKACIONE INFRASTRUKTURE**

rukovodilac radnog tima: Gordije Kaloz, dipl. inž. arh.  
planir - sektorski specijalista: Željko Mleček, dipl. inž. el.


1 : 1 000

2022 godina



MINISTARSTVO EKOLOGIJE,  
PROSTORNOG PLANIRANJA I  
URBANIZMA

09.01.2022. g.  
09.01.2022. g.

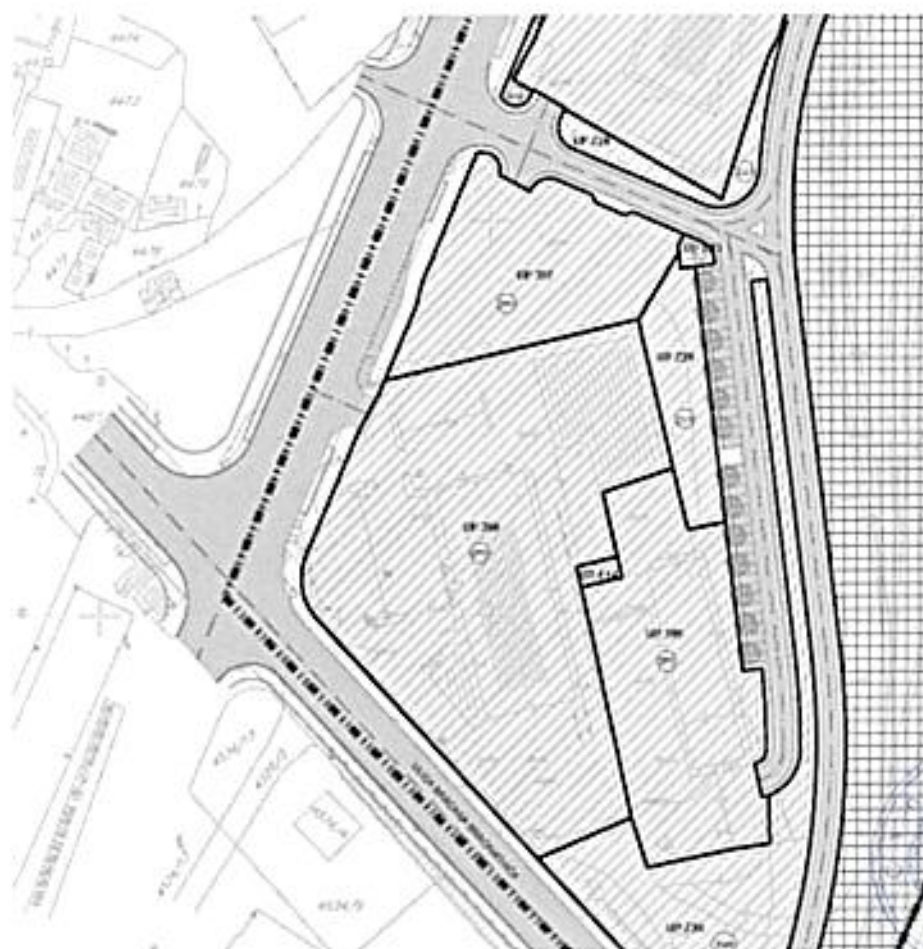

#### LEGENDA

|  |                              |
|--|------------------------------|
|  | granica zahvata Plana        |
|  | granica kat. parcele         |
|  | boj kat. parcele             |
|  | granica urbanističke parcele |
|  | boj urbanističke parcele     |

#### POSREDE ZA PEJZAŽNO UREĐENJE JAVNE POSREDE




naziv planskog dokumenta:

### DETALJNI URBANISTIČKI PLAN "DRAČ - PUTNIČKI TERMINAL"

Odluka o donošenju DUP-a "Drač - putnički terminal"  
Broj: 04-241/2  
Podgorica, 26. januar 2022. godine  
Vlada Crne Gore

Ministar ekologije, prostornog planiranja i urbanizma,  
Prof. dr. Ratko Mitrović

grafički prilog:

10

#### PLAN PEJZAŽNOG UREĐENJA

rukovodilac radnog tima: Gordija Kekelj, dipl. ing. arh.  
planer - sektorski specijalista: Jelena Franović, dipl. ing. pejz. arh.

2022. godine

1 : 1.000



MINISTARSTVO EKOLOGIJE,  
PROSTORNOG PLANIRANJA I  
URBANIZMA

Arhitektura i pejzaž  
Vladimir Stokich, dipl. ing. arh.