



Crna Gora
Ministarstvo prostornog planiranja,
urbanizma i državne imovine

Adresa: IV Proleterske brigade broj
19
81000 Podgorica, Crna Gora
Tel: +382 20 446 200
Tel: +382 20 446 339

Broj: 06-333/24-16856/6

Podgorica, 17.03.2025. godine

"THILL" DOO

BAR
Sutomore Talići bb

Dostavljaju se urbanističko-tehnički uslovi broj 06-333/24-16856/6 od 17.03.2025. godine, za građenje objekta namjene turističko naselje – T2, na urbanističkim parcelama UP 1a i UP1b zona F, u zahvatu Detaljnog urbanističkog plana „Brca“ („Službeni list Crne Gore – opštinski propisi“, broj 16/11), Opština Bar.

Dostavljeno:

- Podnosiocu zahtjeva
- U spise predmeta
- Direkciji za inspekcijski nadzor
- a/a

Saglasna:

Marina Izgarević Pavićević, državna sekretarka

ODOBRIO:

Boško Todorović, v.d. generalnog direktora Direktorata
za građevinarstvo

Obradila:

Branka Nikić, samostalna savjetnica I



URBANISTIČKO - TEHNIČKI USLOVI

1.	Broj: 06-333/24-16856/6 Podgorica, 17.03.2025. godine	 Crna Gora Ministarstvo prostornog planiranja, urbanizma i državne imovine
2.	Ministarstvo prostornog planiranja, urbanizma i državne imovine na osnovu člana 143 stav 2 Zakona o uređenju prostora ("Službeni list Crne Gore", br. 19/25), a u vezi sa članom 74 stav 5 Zakona o planiranju prostora i izgradnji objekata („Sl. list CG“ br. 64/17, 44/18, 63/18, 011/19, 082/20, 86/22 i 04/23) i podnijetog zahtjeva “THILL” doo iz Bara , izdaje:	
3.	URBANISTIČKO-TEHNIČKE USLOVE za izradu tehničke dokumentacije	
4.	za izgradnju objekta namjene turističko naselje – T2 , na urbanističkim parcelama UP 1a i UP1b zona F , u zahvatu Detaljnog urbanističkog plana „Brca“ („Službeni list Crne Gore – opštinski propisi“, broj 16/11), Opština Bar.	
5.	PODNOŠILAC ZAHTJEVA:	THILL” doo iz Bara
6.	POSTOJEĆE STANJE <i>Plan</i> Prema grafičkom prilogu <i>Postojeće stanje – izgrađenost parcela</i> , u zahvatu DUP-a „Brca“, Opština Bar, predmetna lokacija nije izgrađena. Planirana organizacija namjena, sadržaja i aktivnosti na području DUP-a proizilazi iz težnje ka podizanju značaja Sutomora kao ekskluzivnog turističkog centra u regionalnim, državnim okvirima, kao i očuvanju i zaštiti životne sredine sa jedne, ali i adekvatnom aktiviranju neizgrađenih područja uz rekonstrukciju i revitalizaciju postojećih i izgradnju novih fizičkih struktura.	
7.	PLANIRANO STANJE	
7.1.	Namjena parcele odnosno lokacije Prema grafičkom prilogu <i>Planirano stanje - Namjena površina</i> , urbanističke parcele UP 1a i UP1b zona F , planirane su za površine za turizam – turistička naselja . USLOVI ZA IZGRADNJU TURISTIČKIH NASELJA IZNAD JADRANSKOG PUTA Turističko naselje je specifična vrsta ugostiteljskog objekta koji u svom sastavu obuhvata više odvojenih funkcionalnih građevinskih jedinica sa najmanjim kapacitetom od 50 smještajnih jedinica, restoranom, barom, prodavnicom i raznim	

drugim turističkim sadržajima. Kao minimalni zahtjev, pored smještajnog kapaciteta, turističko naselje mora imati centralnu recepciju i hol, kao i prostoriju za ručavanje sa kuhinjom. Usluge smještaja se pružaju u smještajnim jedinicama koje su po pravilu sobe, a mogu biti i hotelski apartmani, junior apartmani, studio apartmani, smješteni u grupi različitih vrsta zgrada, uključujući i bungalove (definicija iz GUP-a).

Kako područja koja se planiraju za ovu namjenu, u pogledu osunčanosti, vizura prema moru, očuvanosti biodiverziteta i izuzetnih pejzažnih karakteristika, predstavljaju neka od najatraktivnijih na ovom dijelu barske rivijere, predlaže se razvoj turističke ponude kategorije 3*-4*, sa nekoliko manjih specijalizovanih hotelskih objekata u kombinaciji sa depandansima i ekskluzivnim vilama i uz komplementarne sadržaje (sport, rekreacija, zabava, kultura, trgovina, poslovne usluge itd.).

Preporučuje se izgradnja hotela prema specijalizaciji iz GUP-a, kao na pr. "zdravstvenih" sa različitim metodama i tretmanima za liječenje i rekonvalescenciju, uključujući prirodno ozdravljenje, preventivnu kao i alternativnu medicinu, zatim "ekoloških" uz ponudu sa posebnim naglaskom na ekologiji i očuvanju prirode, kao i na korišćenju alternativnih vidova energije i evakuaciji otpada na bazi reciklaže.

Isto tako, moguća je izgradnja i specifičnih "kondo (apart) hotela" koji predstavljaju kombinovani oblik individualne i zajedničke svojine.

Za osnovni hotelski objekat u sklopu turističkog naselja obavezni su sljedeći uslovi:

- minimalna veličina urbanističke parcele za hotel je 2.000 m²;
- maksimalni indeks zauzetosti urbanističke parcele je 25 % (20 % za parcele u zelenilu);
- maksimalni indeks izgrađenosti je 1,0;
- maksimalna visina objekta iznosi Po+P+3;
- pristupna saobraćajnica je minimalne širine 6,0 m, a interne saobraćajnice širine 5,5 m.

Zavisno od nagiba terena postoji mogućnost izgradnje dodatnog suterenskog prostora ispred i (ili) ispod objekta, za smještaj zajedničkih sadržaja, ili garažni prostor.

Na objedinjenim urbanističkim parcelama turističkih naselja predviđena je i izgradnja "Rent a Pull" vila koje predstavljaju luksuzne turističke objekte za iznajmljivanje turistima sa vrhunskim komforom, a služe za odmor uglavnom, jedne porodice. Pored stambenog dijela, svaka vila mora imati veliku terasu sa pogledom na more i bazenom. Vile, po potrebi mogu imati i prostorije za poslugu.

Arhitektura ovih objekata mora biti reprezentativna i uklopljena u pejzaž i zahtjevnu konfiguraciju terena. Zavisno od terena, spratnost vila je S+P+1 ili P+1.

Broj prostorija i namjena u vili se slobodno tretira, s preporukom da se projektuju veće, bogatije prostorije sa svim neophodnim luksuznim sadržajima (sauna, teretana, ...).

Krov je jednovodan ili dvovodan, pokriven ćeramidom, a materijali za fasadu su kombinacija tradicionalnih (kamen) i modernih.

Ostali uslovi za izgradnju "Rent a Pull" vila su sljedeći:

- minimalna veličina pojedinačne urbanističke parcele je 600 m²;
- maksimalni indeks zauzetosti urbanističke parcele je 25 %;
- maksimalni indeks izgrađenosti je 0,55;

Sve usluge vezane za dodatne potrebe korisnika vila obavlja centralni hotelski sadržaj.

Bruto razvijena površina po smještajnoj jedinici u okviru turističkog naselja iznosi do 50 m² (za "kondo-apart hotele"), odnosno u prosjeku 330 m² za pojedinačne vile. Za turističko naselje smještajnu jedinicu čine 3 kreveta, za specijalizovane hotelske objekte u prosjeku 2,5 kreveta, a "Rent a Pull" vile imaju u prosjeku po 4 kreveta.

Najmanje 30% smještajnih kapaciteta mora biti u osnovnom objektu (hotelu), a preostali dio u depandansima i vilama. Prostor planiran za osnovni hotelski objekat treba da čini najmanje 50 % od ukupne površine parcele.

Uz objekte je moguće graditi otvorene bazene maksimalne površine do 50 m², dječija igrališta i parkovske površine.

Nije dozvoljeno ograđivanje parcele. Intimnost i zaštićenost unutar naselja obezbijediti parternim uređenjem, kombinacijom uređenog i prirodnog zelenila. Turističko naselje mora imati minimalno 40% zelenih površina (parkovsko, zaštitno, rekreativno i sl.).

DUP-om se predviđa izgradnja 4 (četiri) turistička naselja iznad Jadranskog puta i to:

- turističko naselje sa hotelom i depandansima (1) sa vrijednim zelenilom (maslinjaci) u okviru i uz postojeće naselje "Šaren Sad" (parcele B1, B2, B3, B4, B5, B6, B7 i B8);
- turistička naselja sa specifičnim hotelskim objektima, depandansima za smještaj i ekskluzivnim vilama, uz komplementarne sadržaje na parcelama: (2) C58, C59, C66, C67 sa vrijednim zelenilom (maslinjaci i dr.), (3) F1a i F1b, i (4) F2a, F2b i F2c. Planirani objekti turističkih naselja mogu se parcijalno realizovati prema parcelaciji datoj na grafičkim prilogima.

Opšti uslovi za izgradnju novih objekata

Da bi se omogućila izgradnja novih objekata i uređenje terena, prije realizacije definisane ovim DUP-om, potrebno je izvršiti raščišćavanje i nivelaciju terena i komunalno opremanje zemljišta, u skladu sa datim uslovima. Prilikom izgradnje novih objekata u cilju obezbjeđenja stabilnosti terena, potrebno je izvršiti odgovarajuće saniranje terena, ako se za to pojavi potreba. Izgradnji objekata mora da prethodi detaljno geomehaničko ispitivanje terena, atehničku dokumentaciju raditi isključivo na osnovu detaljnih geodetskih snimaka terena, geoloških i hidrogeoloških podataka, kao i rezultata o geomehaničkim ispitivanjima tla.

Izbor fundiranja novih objekata prilagoditi zahtjevima sigurnosti, ekonomičnosti i funkcionalnosti objekata. Posebnu pažnju obratiti na propisivanje mjera antikorozivne zaštite konstrukcije, bilo da je riječ o agresivnom djelovanju atmosfere ili podzemne vode. Konstrukciju novih objekata oblikovati na savremen način sa krutim tavanicama, bez miješanja sistema nošenja po spratovima, sa jednostavnim osnovama i sa jasnom seizmičkom koncepcijom.

Procedure izrade tehničko-investicione dokumentacije, kao i samo građenje, mora se sprovoditi u svemu prema važećoj zakonskoj regulativi.

7.2. Pravila parcelacije

Urbanistička parcela UP 1a, zona F, sastoji se od katastarskih parcela 5611/27, 5611/28 KO Zanković i dijelova kat.parc.br. 5895, 131/1 i 5573 KO Zanković, u zahvatu DUP-a „Brca“, Opština Bar.

Urbanistička parcela UP 1b, zona F, sastoji se od dijelova katastarskih parcela 5611/26, 3345, 131/1 i 5573 KO Zanković i od kat.parcele br.5611/29 KO Zanković u zahvatu DUP-a „Brca“, Opština Bar.

	U okviru zahvata plana definisane su urbanističke parcele koje su geodetski definisane u grafičkom prilogu. Ukoliko na postojećim granicama katastarskih parcela dođe do neslaganja između zvaničnog katastra i grafičkih priloga DUP-a, mjerodavan je zvanični katastar. Urbanističke parcele su formirane na osnovu raspoloživih podloga i podataka kao parcele za planirane (nove) objekte i kao urbanističke parcele za izgrađene objekte u cilju stvaranja uslova za izdavanje građevinske dozvole. Zone urbanističkih parcela predstavljaju urbanističke blokove oivičene saobraćajnicama, prirodnim barijerama ili vodenim tokovima koji zadovoljavaju uslove izgradnje propisane ovim planskim dokumentom. Spratnost objekata, kao i ostali urbanistički parametri dati su u tekstualnom dijelu plana i tabelarnim priložima. Članom 13 Pravilnika o načinu izrade, razmjeri i bližoj sadržini tehničke dokumentacije („Službeni list Crne Gore”, br.44/18), propisano je da tehnička dokumentacija sadrži elaborat parcelacije po planskom dokumentu.
7.3.	Građevinska i regulaciona linija, odnos prema susjednim parcelama Regulaciona linija u ovom planu je definisana osovinom saobraćajnica, čije su koordinate prikazane u grafičkom prilogu. Građevinska linija se utvrđuje ovim planom u odnosu na regulacionu liniju a predstavlja liniju do koje je dozvoljeno graditi objekat. Građevinska linija uokviruje zonu u kojoj je dozvoljena gradnja i od regulacionih linija svih urbanističkih parcela, izuzev kod onih namijenjenih izgradnji hotela i turističkih naselja, postavljena je na rastojanju od 5,5 m. Visinska regulacija definisana je označenom maksimalnom spratnošću na svim urbanističkim parcelama gdje se jedan nivo računa prosječno do 3m za etaže iznad prizemlja, odnosno 4m za etaže u prizemlju, ukoliko se u njima planira poslovni sadržaj. Urbanističko-tehničkim uslovima za svaku namjenu određen je maksimalan broj nadzemnih odnosno podzemnih etaža. Dozvoljeno je da po potrebi investitora taj broj bude i manji. Arhitektonsko rješenje objekata prilagođavaće se potrebama investitora, uz poštovanje striktno zadatih građevinskih linija, maksimalne spratnosti, indeksa zauzetosti i izgrađenosti, kao i svih propisa iz građevinske regulative. Kota prizemlja određuje se u odnosu na kotu nivelete javnog ili pristupnog puta, odnosno prema nultoj koti objekta, i to: 1. kota prizemlja novih objekata na ravnom terenu ne može biti niža od kote nivelete javnog ili pristupnog puta; 2. kota prizemlja može biti najviše 1,20 m viša od nulte kote; 3. za objekte na strmom terenu sa nagibom od ulice (naniže), kada je nulta kota niža od kote nivelete javnog puta, kota prizemlja može biti najviše 1,20 m niža od kote nivelete javnog puta; 4. za objekte na strmom terenu sa nagibom koji prati nagib saobraćajnice, kota prizemlja objekta određuje se primjenom odgovarajućih tačaka ovog člana; 5. za objekte koji imaju indirektnu vezu sa javnim putem, preko privatnog prolaza, kota prizemlja utvrđuje se aktom o urbanističkim uslovima i primjenom odgovarajućih tačaka ovog člana; 6. za objekte koji u prizemlju imaju nestambenu namjenu (poslovanje i djelatnosti) kota prizemlja može biti maksimalno 0,20 m viša od kote trotoara (denivelacija do 1,20 m savladava se unutar objekta).

	7. kota prizemlja novih objekata na ravnom terenu ne može biti niža od kote nivelete javnog ili pristupnog puta; 8. kota prizemlja može biti najviše 1,20 m viša od nulte kote; 9. za objekte na strmom terenu sa nagibom od ulice (naniže), kada je nulta kota niža od kote nivelete javnog puta, kota prizemlja može biti najviše 1,20 m niža od kote nivelete javnog puta; 10. za objekte na strmom terenu sa nagibom koji prati nagib saobraćajnice, kota prizemlja objekta određuje se primjenom odgovarajućih tačaka ovog člana; 11. za objekte koji imaju indirektnu vezu sa javnim putem, preko privatnog prolaza, kota prizemlja utvrđuje se aktom o urbanističkim uslovima i primjenom odgovarajućih tačaka ovog člana; 12. za objekte koji u prizemlju imaju nestambenu namjenu (poslovanje i djelatnosti) kota prizemlja može biti maksimalno 0,20 m viša od kote trotoara (denivelacija do 1,20 m savladava se unutar objekta). Prilikom izrade tehničke dokumentacije poštovati : •Pravilnik o načinu izrade i sadržini tehničke dokumentacije za građenje objekta („Službeni list Crne Gore“, br. 44/18, 43/19). •Pravilnik o načinu obračuna površine i zapremine zgrade („Službeni list Crne Gore“, br. 60/18). •Pravilnik o vrstama, minimalno-tehničkim uslovima i kategorizaciji ugostiteljskih objekata ("Službeni list Crne Gore", br. 36/18). •Površine za obračun indeksa se obračunavaju u skladu sa Pravilnikom o bližem sadržaju i formi planskog dokumenta, kriterijumima namjene površina, elementima urbanističke regulacije i jedinstvenim grafičkim simbolima ("Službeni list CG", br.24/10 i 33/14), i Crnogorskim standardom MEST EN 15221-6:Upravljanje kapacitetima - Dio 6.
8.	PREPORUKE ZA SMANJENJE UTICAJA I ZAŠTITU OD ZEMLJOTRESA, KAO I DRUGE USLOVE ZA ZAŠTITU OD ELEMENTARNIH NEPOGODA I TEHNIČKO-TEHNOLOŠKIH I DRUGIH NESREĆA Tehničkom dokumentacijom predvidjeti mjere zaštite od požara shodno propisima za ovu vrstu objekata. U cilju zaštite od elementarnih nepogoda postupiti u skladu sa Zakonom o zaštiti i spašavanju (»Službeni list CG«, br.13/07, 05/08, 86/09 i 32/11, 54/16, 146/21 i 3/23) i Pravilnikom o mjerama zaštite od elementarnih nepogoda (»Službeni list RCG«, br.8/93) i Zakonu o zapaljivim tečnostima i gasovima (»Službeni list CG«, br.26/10 i 48/15). Shodno članu 9 Zakona o zaštiti i zdravlju na radu („Službeni list CG“, br.34/14), pri izradi tehničke dokumentacije projektant koji u skladu sa propisima o uređenju prostora i izgradnji objekata izrađuje tehničku dokumentaciju za izgradnju, rekonstrukciju ili adaptaciju objekta, namijenjene za radne i pomoćne prostorije i objekte gdje se tehnološki proces obavlja na otvorenom prostoru, dužan je da predvidjeti propisane mjere zaštite na radu u skladu sa tehnološkim projektnim zadatkom. Pri izgradnji, rekonstrukciji ili rušenju objekta potrebno je izraditi Elaborat o uređenju gradilišta u skladu sa aktom nadležnog ministarstva shodno članu 10 Zakona o zaštiti i zdravlju na radu. U cilju obezbjeđenja zaštite od požara primjeniti mjere propisane sljedećim zakonima i propisima: - Zakon o zaštiti i spašavanju („Službeni list CG“, br.13/07, 05/08, 86/09 i 32/11) - Pravilnici: - Pravilnik o tehničkim normativima za hidrantsku mrežu za gašenje požara („Službeni list SFRJ br.30/91)

- Pravilnik o tehničkim normativima za pristupne puteve, okretnice i uređene platoe za vatrogasna vozila u blizini objekata povećanog rizika od požara („Službeni list SFRJ“, br.8/95)
- Pravilnik o tehničkim normativima za zaštitu visokih objekata od požara („Službeni list SFRJ“, br.7/84)
- Pravilnik o tehničkim normativima za zaštitu skladišta od požara i eksplozija („Službeni list SFRJ“, br.24/87)
- Pravilnik o izgradnji postrojenja za zapaljive tečnosti i o uskladištenju i pretakanju zapaljivih tečnosti („Službeni list SFRJ“, br.20/71, 23/71)
- Pravilnik o izgradnji stanica za snabdijevanje gorivom motornih vozila i o uskladištenju i pretakanju goriva („Službeni list SFRJ“, br.27/71)
- Pravilnik o izgradnji postrojenja za tečni naftni gas i o uskladištenju i pretakanju tečnog naftnog gasa („Službeni list SFRJ“, br.24/71, 26/71)

Mjere zaštite na radu

Shodno članu 7 Zakona o zaštiti na radu ("Službeni list RCG", br. 79/04, 26/10, 73/10, 40/11), pri izradi tehničke dokumentacije predvidjeti propisane mjere zaštite na radu u skladu sa tehnološkim projektnim zadatkom.

Uslovi i mjere zaštite od elementarnih i drugih većih nepogoda

Pored mjera zaštite koje su postignute samim urbanističkim rešenjem ovim uslovima se nalažu obaveze prilikom izrade tehničke dokumentacije kako bi se ostvarile sve potrebne preventivne mjere zaštite od katastrofa i razaranja. Radi zaštite od elementarnih i drugih većih nepogoda, zbog konstatovanih nepovoljnosti inženjersko-geoloških, hidroloških i seizmičkih uslova tla, sva rješenja za buduću izgradnju i uređenje prostora moraju se zasnivati na nalazima i preporukama elaborata "Inženjersko-geološka istraživanja sa seizmičkom mikrorejonomizacijom terena za GUP Bara".

Neophodno je takođe sprovesti naknadna geotehnička istaživanja u pogledu hidroloških svojstava tla i utvrditi druge relevantne elemente za temeljenje objekata, postavljanje saobraćajnica i objekata komunalne infrastrukture.

Zbog visokog stepena seizmičke opasnosti sve proračune seizmičke stabilnosti izgradnje zasnivati na posebno izrađenim podacima mikroseizmičke rejonizacije, a objekte do opšteg interesa, sračunati na 1 stepen seizmičke skale veći od opšte seizmičnosti kompleksa.

Radi smanjenja opasnosti od poremećaja postojeće ravnoteže stanja stabilnosti tla, kao i aktiviranja potencijalnih klizišta, terene ocjenjene kao nestabilne i uslovno stabilne ne treba koristiti za izgradnju objekata bez prethodnih sanacionih zahvata.

Za komunalne instalacije, naročito vodovod i elektromrežu, potrebno je obezbjediti snabdjevanje iz najmanje dva izvora. Komunalna infrastruktura je planirana tako da su svi vodovi dostupni i prije rušenja objekata o čemu treba voditi računa pri rekonstrukcijama ili postavljanju novih u kasnijem periodu.

Pri planiranju saobraćajne mreže ili objekata koji u većoj mjeri zahtijevaju intervencije u tlu (dubina veća od 2,0 metra), potrebno je izvesti odgovarajuće sanacione radove, a posebno treba obratiti pažnju da se predvide mjere za biološko konsolidovanje tla ozelenjavanjem.

Urbanističko rješenje dispozicijama novih objekata i saobraćajnica i uređenjem slobodnih površina obezbjeđuje efikasnu intervenciju svih komunalnih vozila, o čemu treba posebno voditi računa pri izradi tehničke dokumentacije.

Svi drugi elementi u vezi zaštite materijalnih dobara i stanovnika treba da budu u skladu sa važećim propisima o zaštiti od elementarnih nepogoda i požara tako da je za svaku gradnju potrebno pribaviti uslove i saglasnost od nadležnog organa u opštini odnosno državi na tehničku dokumentaciju i izvedeni objekat.

Seizmički hazard

Intenzitet seizmičkog hazarda za priobalni pojas Crne Gore je 9° MCS (s ubrzanjem za povratni period od 100 god. od 0.20-0.28, a za povratni period od 200 god. od 0.32-0.40).

Priobalni pojas, kao turistički i urbano najrazvijeniji dio teritorije opštine Bar i kao važan saobraćajni centar, ima visoku vrijednost prirodnog seizmičkog hazarda. Najopasnije su zone u aluvijalnoj ravni Barskog polja i klizišta između Ratca i Sutomora i prema Velikom Pijesku. Konflikti između koncentracije gradnje i seizmičkog hazarda u primorskom pojasu posebno su izraženi u Sutomoru i ostaće u buduću ukoliko se ne bude u dovoljnoj mjeri kontrolisala dalja izgradnja.

Smjernice za aseizmičko projektovanje

Polazeći od osobina seizmičnosti područja, predloženih urbanističkih rješenja, odredaba postojećih propisa, date su preporuke za arhitektonsko projektovanje, koje treba primijeniti kao dio neophodnih mjera zaštite od posledica zemljotresa, a u sklopu ukupnih mjera treba da doprinesu što cjelovitijoj zaštiti prostora.

Preporuke za planiranje i projektovanje aseizmičkih objekata predstavljaju dalju razradu preporuka za urbanističko planiranje i projektovanje i njihovu konkretizaciju, povezujući se sa njima u procesu projektovanja:

- zaštita ljudskih života kao minimalni stepen sigurnosti kod aseizmičkog projektovanja,
- zaštita od djelimičnog ili kompletnog rušenja konstrukcija za vrlo jaka seizmička dejstva i minimalna oštećenja za slabija i umjereno jaka seizmička dejstva. Iskustvo sa zemljotresima u svijetu pokazuje da objekti koji posjeduju dovoljnu čvrstoću, žilavost i krutost imaju dobro ponašanje i veliku otpornost na zemljotrese. Pored toga, objekti sa jednostavnim i prostim gabaritom i simetričnim rasporedom krutosti i masa u osnovi, pokazuju isto tako, dobro ponašanje kod seizmičkog dejstva. Od posebnog značaja je i ravnomjerna distribucija krutosti i mase konstrukcije objekta po visini. Nagla promjena osnove objekta po visini dovodi do neujednačene promjene krutosti i težine što, obično, prouzrokuje teška oštećenja i rušenja elemenata konstrukcije.

Izbor materijala, kvalitet materijala kao i način izvođenja objekta od bitnog su značaja za sigurnost i ponašanje objekta, izloženih seizmičkom dejstvu. Armirano-betonske i čelične konstrukcije dobro projektovane, raspolažu dovoljnom čvrstoćom, žilavošću i krutošću, tako da i za jače zemljotrese ove konstrukcije posjeduju visoku seizmičku otpornost. Naprotiv, zidane konstrukcije izvedene od obične zidarije, kamena ili tečnih blokova, ne posjeduju žilavost i obzirom na njihovu težinu prilično je teško da se konstruišu kao aseizmičke konstrukcije.

Od posebnog značaja za stabilnost konstrukcija je kvalitet realizacije i izvođenja uopšte. Postoje mnogi slučajevi rušenja konstrukcija kao rezultat nekvalitetnog izvođenja građevinskih radova.

Kod projektovanja konstrukcija temelja prednost imaju one konstrukcije koje sprečavaju klizanje u kontaktu sa tlom i pojavu neravnomjernih slijeganja.

Proračun aseizmičkih konstrukcija vrši se u saglasnosti sa propisima za građenje u seizmičkim područjima. Određuju se ekvivalentne horizontalne proračunske seizmičke sile, sa kojima se proračunavaju i dimenzioniraju elementi konstrukcije. U slučajevima kada je potrebna bolje definisana sigurnost konstrukcije objekta, vrši se direktna dinamička analiza konstrukcije za stvarna seizmička dejstva. Kod ovog proračuna optimizira se krutost, čvrstoća i žilavost konstrukcije čime se može definisati kriterijum sigurnosti u zavisnosti od uslova fundiranja, seizmičnosti terena i karakteristika upotrijebljenog materijala i tipa konstrukcije.

Na osnovu opštih principa projektovanja aseizmičkih konstrukcija preporučuje se sljedeće:

- na predmetnom području moguća je gradnja objekata različite spratnosti uz primjenu svih standardnih građevinskih materijala za konstrukcije i oblikovanje objekata;
- mogu biti zastupljeni najrazličitiji konstruktivni sistemi;
- kod zidnih konstrukcija preporučuje se primjena zidarije, ojačane sa horizontalnim serklažima i armirane zidarije različitog tipa;
- pored ramovskih armirano-betonskih konstrukcija može biti primijenjena izgradnja objekta ramovskih konstruktivnih sistema ojačanih sa armirano-betonskim dijafragmama (jezgrima), kao i konstrukcija sa armirano-betonskim platnima;
- kod primjene prefabrikovanih armirano-betonskih konstrukcija preporučuje se primjena monolitnih veza između elemenata konstrukcije;
- preporučuje se primjena dovoljno krutih međuspratnih konstrukcija u oba ortogonalna pravca, koje treba da obezbijede distribuciju seizmičkih sila u elementima konstrukcije prema njihovim deformacionim karakteristikama;
- moguća je primjena najrazličitijih materijala i elemenata za ispunu. Prednost imaju lake prefabrikovane ispune, koje bitno ne utiču na ponašanje osnovnog konstruktivnog sistema. Ukoliko se primjenjuje kruta i masivna ispuna (opeka ili blokovi najrazličitijeg tipa) treba uzeti u obzir uticaj ispune na osnovni konstruktivni sistem

Projektovanje temelja konstrukcije objekta za dejstvo osnovnih opterećenja treba zasnovati na sljedećim načelima:

- temelje konstrukcije treba projektovati tako da se za dejstvo osnovnog opterećenja izbjegnu diferencijalna slijeganja;
- temelje objekta treba izvoditi na dobrom tlu;
- temeljenja djelova konstrukcije ne izvode se na tlu, koje se po karakteristikama razlikuje značajno od tla na kome je izvršeno temeljenje ostalog dijela konstrukcije. Ako to nije moguće, objekat treba razdvojiti na konstruktivne jedinice prema uslovima tla.
- primjenu dva ili više načina temeljenja na istom objektu izbjegavati, osim ako se svaki način temeljenja primjenjuje pojedinačno po konstruktivnim jedinicama.
- opterećenje koje se prenosi preko temeljne konstrukcije na tlo mora da bude homogeno raspoređeno po cijeloj konstruktivnoj površini.
- treba obezbijediti dovoljnu krutost temeljne konstrukcije, a posebno na spojevima temeljnih greda sa stubovima konstrukcije.
- prije početka projektovanja neophodno je uraditi geomehaničko ispitivanje tla.

Mjere zaštite od seizmičkih razaranja obuhvataju planiranje, projektovanje i izvođenje objekata i građevinskih radova u skladu sa standardima MEST EN 1998-1 i nacionalnim standardom MEST EN 1998-1/NA.

Klimatske karakteristike

Klimatske karakteristike za područje Sutomora date su na osnovu podataka dobijenih i obrađenih za meteorološku stanicu Bar.

Maksimalna temperatura vazduha ima srednje mjesečne maksimalne vrijednosti u najtoplijim mjesecima (jul, avgust) oko 30°C, dok u najhladnijim (januar, februar) iznosi od 11°C - 13°C. Oscilacije srednje vrijednosti su slabo izražene, što je posljedica stabilnih vrijednosti maksimalnih dnevnih temperatura. Nešto su izraženije oscilacije u zimskom periodu. Koncentracija najviših dnevnih temperatura (29,3°C do 32,8°C) je tijekom avgusta.

Minimalna temperatura vazduha u zimskim mjesecima ima prosječnu vrijednost oko 5°C, dok u ljetnjim mjesecima ta vrijednost iznosi oko 20°C.

Ekstremne mjesečne temperature vazduha za maksimum tokom zimskog perioda su oko 17°C, a za minimum oko 0°C, dok je u ljetnom periodu maksimum oko 33-34°C, a minimum 15-17°C. Apsolutni maksimum javlja se u mjesecu julu za stanicu Bar (37,7°C). Apsolutni minimum se javlja u mjesecu februaru (- 5,3°C).

Mraznih dana, s najnižom temperaturom ispod 0°C, ima tokom decembra, januara i februara, a rijetko i marta. Broj mraznih dana za stanicu Bar iznosi 8,0.

Temperatura tla tokom godine pokazuje veoma pravilan hod, pa preko zime s dubinom blago raste, dok je u ljetnjim mjesecima obrnuto.

Opšti režim padavina na Crnogorskom primorju odlikuje se maksimumom tokom zimskog i minimumom tokom ljetnjeg perioda godine. U ukupnoj godišnjoj količini padavina najveći doprinos imaju mjeseci oktobar, novembar i decembar sa oko 30-40%, a najmanji juni, juli i avgust sa svega oko 10%. Tokom zimskog perioda dnevni prosjek padavina iznosi prosjecno 5-8 l/m², mada najveće dnevne količine mogu dostići vrijednosti preko 40 l/m². U ljetnjem periodu, dnevni prosjek padavina iznosi svega oko 1 l/m². Prostorna raspodjela srednjih godišnjih količina padavina pokazuje relativno dobru homogenost u zoni neposredno uz more.

Srednja godišnja količina padavina za Bar iznosi 1230,8 l/m².

Vjetar (za period 1981-1995) pokazuje različite vrijednosti rasporeda učestalosti pravaca i brzine, kao i pojave tišina. Dominantni su vjetrovi iz pravca sjeveroistoka i jugozapada, dok se na pojedinim stanicama zapažaju određene specifičnosti. Tako su za stanicu Bar najučestaliji sjeveroistok (20%), istok-sjeveroistok (18,9%), sjever-sjeveroistok (8,1%), zapad (7,8%) i zapad-jugozapad (7,2%), tišine 5,2%.

Za čitavo Primorje **maksimalne brzine** imaju vjetrovi iz sjevernog i južnog kvadranta s prosječnim brzinama koje ne prelaze 5 m/s.

Ekstremni udari vjetra (prema Teoriji ekstrema) čije djelovanje može poprimiti karakter elementarne nepogode imaju godišnje prosječnu brzinu od 30 m/s (108 km/h) u stanici u Baru. S obzirom na to, udari vjetra brzine od 30,0 +/- 3,60 m/s sasvim su redovna pojava na području Bara.

Relativna vlažnost vazduha pokazuje stabilan godišnji hod.

Maksimum srednjih mjesečnih vrijednosti javlja se tokom prelaznih mjeseci (april-maj-juni i septembar-oktobar), a minimum uglavnom tokom ljetnjeg perioda, u nekim slučajevima i tokom januara i februara. Vrijednosti srednje dnevne relativne vlažnosti pokazuju oscilacije koje su smanjenog intenziteta u ljetnjem periodu (oko 10 %-20 %), a znatno izraženije tokom zime (oko 20 %-30 %). Srednje godišnje relativne vlažnosti vazduha za stanicu Bar iznose 69,6 %.

Osunčanje predstavlja trajanje sijanja sunca izraženo u satima, a godišnji prosjek za Primorje iznosi oko 2455 sati, od kojih je 931 sat (40%) tokom ljeta (jun, jul, avgust). Zimi je osunčanje znatno smanjeno, pa tokom januara ima svega oko 125 sati, odnosno 5% godišnje vrijednosti. Srednja mjesečna vrijednost osunčanja iznosi za stanicu Bar 212,20 (max 347,0 u julu). Tokom čitave godine ima prosječno oko 7 sati osunčanja dnevno, s dnevnim oscilacijama od +/- 3,5 časova.

9. **USLOVI I MJERE ZAŠTITE ŽIVOTNE SREDINE**

Planirana organizacija namjena, sadržaja i aktivnosti na području DUP-a proizilazi iz težnje ka podizanju značaja Sutomora kao ekskluzivnog turističkog centra u regionalnim, državnim okvirima, kao i očuvanju i zaštiti životne sredine sa jedne, ali i adekvatnom aktiviranju neizgrađenih područja uz rekonstrukciju i revitalizaciju postojećih i izgradnju novih fizičkih struktura.

Tehničkom dokumentacijom predvidjeti uslove i mjere za zaštitu životne sredine u skladu sa odredbama Zakona o procjeni uticaja na životnu sredinu („Službeni list CG“, br.75/18) i Zakonom za zaštitu prirode („Službeni list CG“, br.54/16 i 18/19) na osnovu urađene procjene uticaja na životnu sredinu.

Uslovi za uklanjanje čvrstog otpada

Upravljanje otpadom u okviru zaštite životne sredine podrazumijeva nastanak, prikupljanje, skladištenje, transport, tretman, reciklažu, korišćenje i odlaganje sekundarnih sirovina, štetnih i opasnih materija. Upravljanje otpadom zavisi od više

	faktora, a prije svega od njegovih osobina i na osnovu toga može se predvidjeti rješenje minimiziranja, sakupljanja, reciklaže, transporta i odlaganja. Rješenje problema sakupljanja, transporta i deponovanja čvrstog otpada razmatrano je u okviru integralnog rješavanja problema čvrstog otpada na nivou Crne Gore, a što je definisano Strateškim master planom za upravljanje otpadom. Master plan je predložio 8 (osam) međuopštinskih deponija od čega 3 u Primorskom regionu, odnosno jednu u opštini Bar (za Bar i Ulcinj). Planirana količina otpada po danima koju bi trebalo transportovati i tretirati na sanitarnim deponijama iznosila bi u danu za vrijeme turističke sezone i godišnje za Bar 93,88t/dan 23.574,20t/god, a za Ulcinj 89,24 t/dan 16.831,60t/god. Podaci su izvedeni na osnovu procjene broja stalnih stanovnika i povremenih korisnika - sezonskog stanovništva, a produkcija otpada za primorski region je računata sa 0,9 kg/po stanovniku/po danu odnosno za turiste 1,5 kg/po turistu/po danu. Mada, sa povećanjem broja stanovnika i standarda života, povećava se i otpad, koji se sve više smatra resursom, a računa se da u većim svjetskim gradovima po jednom stanovniku danas dnevno ima već i 3,5 kg otpada. Realizacija ovog projekta odvijace se kroz sljedeće segmente: • smanjivanje proizvodnje čvrstog otpada; • separacija otpada na mjestu sakupljanja otpada kroz postepeno uvođenje separacije na mjestu nastanka otpada - primarno sortiranje; • tretman organskih komponenti otpada nakon čega se može koristiti kao đubrivo ili energetski resurs; • količina otpada koji se odlaže na deponije svodi se na minimum, a način odlaganje u skladu sa prirodom; • sanacija svih postojećih deponija i smetlišta i vraćanje prirodnog izgleda zemljištu. Za područje u zahvatu DUP-a Brca čvrst otpad može se svrstati u otpad od namirnica (iz domaćinstava, hotela, restorana, prodavnica), pepeo (iz domaćinstva), smeće (papir, drvo, baštensko smeće, tekstil, guma, plastika, metalne konzerve, staklo, keramika), vozila (odbačena putnička i teretna vozila), otpad građevinskog materijala (drvena građa, cigla, cijevi, crijep, šut). Tehnologiju evakuacije otpadaka iz postojećih i planiranih objekata ostvariti preko sudova – kontejnera postavljenih u skladu sa programom javnog komunalnog preduzeća. Za smještaj sudova izraditi u nivou kolovoza posebne niše ograđene zelenilom ili betonskim zidovima propisanih dimenzija. Akt Agencije za zaštitu životne sredine broj 03-D-561/2 OD 05.03.2025.godine
10.	USLOVI ZA PEJZAŽNO OBLIKOVANJE Zelene i slobodne površine u okviru turističkih zona Ove zelene površine tretirati kao zelenilo sa najvećim stepenom održavanja. Za njih je neophodno kod izrade projektne dokumentacije izvršiti potpunu inventarizaciju postojećeg biljnog fonda i kompozicionih ansambala, zatim izvršiti taksaciju biljnog materijala, vrednovanje zdravstveno i dekorativno, sa predloženim mjerama njege, kao i sačuvati i uklopiti zdravo i funkcionalno zelenilo. Svaki objekat, urbanističke parcele, pored urbanističkog i arhitektonskog, treba da ima i pejzažno uređenje. Uređenje podrazumijeva: - Korišćenje visokodekorativnog sadnog materijala (autohtonog, alohtonog, egzota); - Obodom, granicom parcele naročito prema saobraćajnicama preporučuje se tampon zelenilo i drvoredi;

- Kompoziciono rješenje zelenih površina za vile i apartmane stilski uskladiti sa prirodnim pejzažom i tradicijom autohtone primorske arhitekture;
- Površine oko objekta hotela mogu biti uređene i strožijim, geometrijskim stilom;
- Postojeći šumski fond, sačuvati u vidu enklava, većih grupacija, formirajući tzv. šumarke, sačuvati i uklopiti i svako zdravo i funkcionalno stablo kako iz kultivisanih tako i sa prirodnih površina, bilo pojedinačno ili u grupama. Postojeće masline maksimalno sačuvati (kultivare i samonikle), a na mjestima gdje nije moguće njihovo uklapanje i zadržavanje planira se njihovo presađivanje, u okviru iste parcele;
- Planirati pješačke staze, trgove, platoe, skaline, stepeništa koje će povezati predmetni prostor sa okruženjem. U pravcu pružanja stepeništa i staza planirati pergole i kolonade sa visokodekorativnim puzavicama, izgrađene u skladu sa materijalima korišćenim za izgradnju objekata-kamen i drvo;
- Ulaze u objekte javnog karaktera (hotelski i trgovačko-ugostiteljski sadržaji) riješiti partenom sadnjom korišćenjem cvijetnica, perena, sukulenti, palmi itd;
- Voditi računa o vizurama prema moru;
- Za ozelenjavanje objekata preporučuje se krovno i vertikalno ozelenjavanje. Krovno zelenilo podrazumijeva ozelenjavanje betonskih ploča na krovovima objekata, iznad podzemnih garaža, terase itd. Za ovaj tip ozelenjavanja neophodno je planirati tzv. kade dubine min. 50 cm, hidroizolaciju, odvođe za površinske vode, a humusni sloj mora biti min. 35-40 cm. Vrste koje se planiraju moraju imati plitak i razgranat korjenov sistem. Vertikalno ozelenjavanje dopunjava i obogaćuje arhitektonski izgled objekta i povezuje zelenilo enterijera sa vegetacijom slobodnih površina. Vrste koje se ovom prilikom koriste su najvećim dijelom puzavice. Vertikalnim zelenilom mogu se naglasiti i neki elementi u konstrukciji objekta;
- Posebnu pažnju posvetiti formiranu travnjaka. Predvidjeti hidrantsku mrežu radi zalivanja novoplaniranih zelenih površina;
- Biljni materijal mora biti zdrav i rasadnički negovan. Sadnice drveća koje se koriste za ozelenjavanje moraju biti min. visine od 3,5-4, m i obima stabla, na visini od 1,30 m, min 30-40 cm;
- Zbog sterilne podloge, projektovati humusiranje slobodnih površina u sloju od min. 30-50 cm. Tokom građevinskih radova, površinski sloj zemlje lagerovati i koristiti ga za nasipanje površina predviđenih za ozelenjavanje.

Predlog biljnih vrste za ozelenjavanje

Pored autohtonih biljnih vrsta, prilikom izbora biljnog materijala mogu se koristiti i introdukovane vrste, koje su pored svoje dekorativnosti na ovom području pokazale dobre rezultate.

Quercus ilex, Rosa canina, Tecoma radicans, Pinus pinea, Quercus Lanuginosa, Agrumi, Agava americana, Cycas revoluta Fraxinus ornus, Laurus nobilis, Pinus maritima, Cedrus deodara, Cordylina sp, Hydrangea hortensis, Ostrya carpinifolia, Magnolia sp, Cupressus sempervirens, Cercis siligastrum, Yucca sp. Lagerstroemia indica, Olea europea, Melia azedarach, Quercus pubescens, Feijoa sellowiana, Agapanthus africanus, Viburnum tinus, Paliurus aculeatus, Ligustrum japonica, Lavandula off, Aucuba arborescens, Ficus carnea, Cinnamomom camphora, Rosmarinus off, Pittosporum tobira, Ceratonia siliqua, Celtis australis, Rosa sempervirens, Chamaerops humilis, Carpinus orientalis, Phoenix canariensis, Acer campestre, Juniperus phoenicea, Mirtus communis, Washingtonia filifera, Acer monspessulanum, Spartium junceum, Wisteria sinensis, Bougainvillea spectabilis, Nerium oleander, Camelia sp. Colutea arborescens, Juniperus oxycedrus,....

	Ukoliko se prilikom izvođenja građevinskih i zemljnih radova bilo koje vrste na području zahvata naiđe na nalazište ili nalaze arheološkog značenja, prema članu 87 i članu 88 Zakona o zaštiti kulturnih dobara („Sl. list RCG“, br. 49/10, 49/11 i 44/17), pravno ili fizičko lice koje neposredno izvodi radove, dužno je prekinuti radove i o nalazu bez odgađanja obavijestiti Ministarstvo kulture i Upravu za zaštitu kulturnih dobara radi utvrđivanja daljeg postupka.
12.	USLOVI ZA LICA SMANJENE POKRETLJIVOSTI I LICA SA INVALIDITETOM
	Potrebno je obezbjediti prilaz i upotrebu objekta licima koja se otežano kreću ili se koriste invalidskim kolicima, u skladu sa članom 71 Zakona o planiranju prostora i izgradnji objekata ("Službeni list Crne Gore", br. 64/17, 44/18, 63/18, 82/20, 86/22, 04/23) i u skladu sa Pravilnikom o bližim uslovima i načinu prilagođavanja objekata za pristup i kretanje lica smanjene pokretljivosti i lica sa invaliditetom („Službeni list Crne Gore“, br. 48/13 i 44/15).
13.	USLOVI ZA POSTAVLJANJE I GRADNJU POMOĆNIH OBJEKATA
	-
14.	USLOVI ZA OBJEKTE KOJI MOGU UTICATI NA BEZBJEDNOST VAZDUŠNOG SAOBRAĆAJA
	/
15.	USLOVI ZA OBJEKTE KOJI MOGU UTICATI NA PROMJENE U VODNOM REŽIMU
	Prilikom izrade tehničke dokumentacije poštovati Zakon o vodama („Službeni list Republike Crne Gore“, br. 27/07 i „Službeni list Crne Gore“, br. 73/10, 32/11, 47/11, 48/15, 52/16, 55/16, 02/17, 80/17 i 84/18). Rješenje o utvrđivanju vodnih uslova broj UPI 14-319/25-111 od 25.02.2025.godine izdato od Sekretarijata za komunalne poslove i saobraćaj opštine Bar.
16.	MOGUĆNOST FAZNOG GRAĐENJA OBJEKTA
	- Predvidjeti mogućnost fazne realizacije hotelskog kompleksa shodno dinamici koju je investitor dužan uskladiti sa nadležnim organima.
17.	USLOVI ZA PRIKLJUČENJE NA INFRASTRUKTURU
17.1	Uslovi priključenja na elektroenergetsku infrastrukturu
	Prilikom izrade tehničke dokumentacije potrebno je poštovati sljedeće preporuke EPCG: • Tehnička preporuka za priključke potrošača na niskonaponsku mrežu TP-2 (II dopunjeno izdanje) • Tehnička preporuka – Tipizacija mjernih mjesta • Uputstvo i tehnički uslovi za izbor i ugradnju ograničavača strujnog opterećenja • Tehnička preporuka TP-1b - Distributivna transformatorska stanica DTS – EPCG 10/0.4 kV Prema grafičkom prilogu – <i>Elektroenergetske instalacije</i> i uslovima nadležnog organa. Prema grafičkom prilogu – <i>Elektroenergetske instalacije</i> na urbanističkoj parceli UP1a u zoni F, planirana je trafostanica A-4, 10/0,4 kV 630-1000 kVA. Takođe, jednim dijelom urbanističke parcele UP1a, zona F, prolazi koridor elektrovolta 35 kV. Ovo ministarstvo obratilo se aktom broj 06-333/24-16856/7 od 19.02.2025.godine Crnogorskom elektrodistributivnom sistemu d.o.o. I isti je uredno uručen.
17.2	Uslovi priključenja na vodovodnu i kanizacionu infrastrukturu

	Priključivanje objekata na saobraćajne i komunalne infrastrukturne mreže (telekomunikacije, elektromreža, vodovodna mreža i odvođenje otpadnih i atmosferskih voda) obavlja se na način i uz uslove propisane od strane nadležnih javnih preduzeća. Prema grafičkom prilogu - <i>Hidrotehnička infrastruktura</i> i prema uslovima nadležnog organa. Akt tehničkih uslova „Vodovod i kanalizacija“ d.o.o. – Bar , broj 1016 od 06.03.2025. godine.
17.3	Uslovi priključenja na saobraćajnu infrastrukturu Urbanistička parcela mora imati neposredni pristup na javnu saobraćajnicu. Pristupni put je najmanje širine 3,5 m ako se koristi kao kolski i pješački, odnosno najmanje širine 1,5m ako je u pitanju samo pješačka staza. Prema grafičkom prilogu – <i>Regulacija saobraćaja</i> i prema uslovima nadležnog organa. Rješenje kojim se utvrđuju saobraćajno-tehnički uslovi Sekretarijata za komunalne poslove i saobraćaj - Opština Bar, broj UPI 14-341/25-126/1 od 03.03.2025. godine.
17.4	Ostali infrastrukturni uslovi Telekomunikaciona mreža Prilikom izrade tehničke dokumentacije elektronske komunikac. infrastrukt.poštovati: -Zakon o elektronskim komunikacijama ("Sl list CG", br.40/13) -Pravilnik o širini zaštitnih zona i vrsti radio koridora u kojima nije dopušteno planiranje i gradnja drugih objekata ("Sl list CG", br.33/14) -Pravilnik o tehničkim i drugim uslovima za priključenje, izgradnju i korišćenje elektronske komunikacione mreže, elektronske komunikacione infrastrukture i povezivanje opreme i objekata ("Sl list CG", br.41/15) -Pravilnik o uslovima za planiranje, izgradnju, održavanje i korišćenje pojedinih vrsta elektronskih komunikacionih mreža, elektronske komunikacione infrastrukture i povezane opreme ("Sl list CG", br.59/15) - Pravilnik o zajedničkom korišćenju elektronske komunikacione infrastrukture i povezane opreme ("Sl list CG", br.52/14) <u>Agencija za telekomunikacije i poštansku djelatnost upućuje na primjenu:</u> - sajt na kome se nalaze relevantni propisi u skladu sa kojim se obavlja izrada tehničke dokumentacije http:// www.ekip.me/regulativa/; - sajt na kome Agencija objavljuje podatke o postojećem stanju elektronske komunikacione infrastrukture http://ekinfrastuktura.ekip.me/ekip.me kao i - adresu web portala http://ekinfrastuktura.ekip.me/ekip/login.jsp preko koga sve zainteresovane strane od Agencije za telekomunikacije i poštansku djelatnost mogu da zatraže otvaranje korisničkog naloga, kako bi pristupili georeferenciranoj bazi podataka elektronske komunikacione infrastrukture. - Prema grafičkom prilogu <i>Telekomunikacije</i>
18.	POTREBA IZRADE GEODETSKIH, GEOLOŠKIH (GEOTEHNIČKIH, INŽENJERSKO-GEOLOŠKIH, HIDROGEOLOŠKIH, GEOMEHANIČKIH I SEIZMIČKIH) PODLOGA, KAO I VRŠENJA GEOTEHNIČKIH ISTRAŽNIH RADOVA I DRUGIH ISPITIVANJA Prije izrade tehničke dokumentacije shodno Zakonu o geološkim istraživanjima ("Sl.list RCG", br.28/93, 42/94, 26/07 i "Sl.list CG", br. 28/11) i Pravilniku o sadržaju projekta geoloških istraživanja ("Sl.list CG", br. 68/23) izraditi:

	- Elaborat o geofizičkim istraživanjima tla i - Elaborat o inženjersko-geološkim karakteristikama tla.	
19.	POTREBA IZRADE URBANISTIČKOG PROJEKTA	
	/	
20.	ZA ZGRADE URBANISTIČKO-TEHNIČKI USLOVI SADRŽE I URBANISTIČKE PARAMETRE	
	Prema Analitičkim podacima iz plana propisani su urbanistički parametri: Turističko naselje (3) sa specifičnim hotelskim objektima, depandansima (50 %) i vilama (50 %) - (parcele: F1a i F1b) - površina parcela (m²) 18.725 m² - indeks zauzetosti (max) 25% - indeks izgrađenosti (max) 1.00 odnosno 0,55 za vile - spratnost objekata (max) Po+S+P+2 ili Po+P+3, odnosno S+P+1 ili P+1 za vile - BRGP (m²) 9.362 m² (hoteli i depandasi) + 5.149 m² (vile) - broj smještajnih jedinica 62 (hoteli i depandasi) + 15 (vile) - broj kreveta 187 (hoteli i depandasi) + 60 (vile) - broj mjesta za parkiranje 94 + 30 = 124 Napomena: Navedene vrijednosti date su kumulativno za dvije urbanističke parcele F1a i F1b.	
	Parametri za parkiranje odnosno garažiranje vozila	
	Parkiranje za potrebe gostiju i zaposlenih rješavati u garažama u okviru turističkih kapaciteta. Površina pod podzemnim etažama može biti veća od površine prizemlja ali ne može biti veća zauzetost od 60% površine parcele. Svi objekti kompleksa imaju saobraćajne pristupe (svi hoteli direktne kolske pristupe i sopstvene parkinge, a turistička naselja zajedničke parkinge u blizini objekata). Potrebno je obezbijediti 10 pm na 1.000 m² izgrađene površine, odnosno 5 pm za kompleks "Korali" – "Južno more", sa korekcijom od 60 % zbog manjeg korišćenja putničkih automobila. <i>Mjesta za parkiranje</i> Mjesta za parkiranje vozila koja koriste lica sa posebnim potrebama u prostoru predviđaju se u blizini ulaza u stambene zgrade, objekata za javno korišćenje i drugih objekata i označavaju se znakom pristupačnosti. Najmanja širina mjesta za parkiranje vozila sa posebnim potrebama u prostoru iznosi 350 cm. Pod ovim uslovima predviđa se: - za javne garaže, javna parkirališta, kao i parkirališta uz objekte za javno korišćenje i veće stambene zgrade, najmanje 5% mesta od ukupnog broja mjesta za parkiranje; - na parkiralištima sa manje od 20 mjesta koja se nalaze uz ambulantu, apoteku, prodavnicu prehrambenih proizvoda, poštu, restoran i dječji vrtić, najmanje jedno mjesto za parkiranje; - na parkiralištima uz benzinske pumpe, restorane i motele pored magistralnih i regionalnih puteva 5% mjesta od ukupnog broja mjesta za parkiranje, ali ne manje od jednog mjesta za parkiranje. Potrebe za parkiranjem /prema GUP-u/ utvrđene su na sljedeći način: Stanovanje 1-1,2 PM/ 1 stambena jedinica	

Poslovanje 10 PM / 1000 m²
 Obrazovanje 0,25 - 0,35 PM/ 1 zaposlenom
 Trgovina 20 - 40 PM/ 1000 m² korisne površine
 Uprava, pošta, banka i slično 20 - 30 PM/ 1000 m² korisne površine
 Hoteli 50 PM/ 100 soba
 Ugostiteljstvo 25 - 30 PM/ 1000 m² korisne površine
 Sportski objekti 0,30 PM/gledaocu
 Bolnica, dom zdravlja 25 PM/ 1000 m² korisne površine
 Infrastrukturni koridori se formiraju ili u profilima ulica ili u samostalnim koridorima, prema standardima propisanim za određeni vid infrastrukture i uz mjere zaštite koje iziskuje svaki od njih. Na prostoru obuhvaćenom zaštitnim infrastrukturnim pojasom nije dozvoljeno graditi objekte ili vršiti radove suprotno svrsi zbog koje je uspostavljen zaštitni pojas.

Smjernice za oblikovanje i materijalizaciju, posebno u odnosu na ambijentalna svojstva područja

Prilikom projektantske razrade, posebnu pažnju obratiti na arhitektonsko oblikovanje, s obzirom da treba da predstavlja jedinstven i prepoznatljiv prostor, prožet različitim namjenama i funkcijama. Likovno i oblikovno rješenje građevinskih struktura mora svojim kvalitetom izrade i ukupnim izrazom da doprinosi opštoj slici i doživljaju primorskog mjesta.

U kombinaciji sa omalterisanim i bijelo obojenim površinama, predvidjeti kamen kao osnovni materijal za obradu fasada, kao i za izradu arhitektonskih detalja (okviri oko otvora, vijenci,...) i podzida. Izbjegavati terase cijelom dužinom fasade. Predvidjeti pretežno dvovodne krovove pokrivene tradicionalnim materijalima. Prozore i vrata, uz osiguranje atraktivnih vizura, dimenzionirati u skladu sa klimatskim uslovima. Uzimajući u obzir specifičnost područja u pogledu obilnih padavina (kiše), a isto tako i velikih vrućina za vrijeme ljeta, treba koristiti postojeće materijale.

Ograda urbanističke parcele u odnosu na javnu saobraćajnicu podiže se iza regulacione linije. Može se podizati prema ulici kao i prema susjednim parcelama, ali ne više od 1,5 m, s tim da ogradni zid urađen kamenom ne može biti viši od 1 m. Dio iznad zida mora biti ukrasno zelenilo.

Postojeće suvomeđe na granicama parcela treba zadržati u najvećem mogućem obimu kao karakterističan element pejzaža. Teren oko objekta, potporne zidove, terase i si. treba izvesti na način da se ne narušava izgled naselja, te da se ne promijeni prirodno oticanje vode na štetu susjednih parcela, odnosno objekata. Najveća visina potpornog zida ne može biti veća od 2,0 m. U slučaju da je potrebno izgraditi potporni zid veće visine, tada isti treba izvesti u kaskadama, s međusobnim rastojanjem zidova od min 1,5 m, a teren svake kaskade ozeleniti.

Najmanje 30% površine urbanističke parcele treba da bude uređeno kao zelena površina. Koristiti dopunske izvore energije, prije svega solarnu energiju čiji kolektori treba da budu skladno oblikovani i ukomponovani nanajmanje uočljivim mjestima na objektima.

Koristiti dopunske izvore energije, prije svega solarnu energiju čiji kolektori treba da budu skladno oblikovani i ukomponovani nanajmanje uočljivim mjestima na objektima.

Uslovi za unapređenje energetske efikasnosti

Uslovi za racionalno korišćenje energije

Energetska efikasnost pokriva izrazito široko područje, od graditeljstva i saobraćaja do distribucije energije i pitke vode, odnosno od domaćinstava do javnih zgrada i industrije. Kako je to područje izrazito kompleksno i zahtjevno, bitno je ustanoviti pravilnu strategiju implementacija mjera energetske efikasnosti.

Opšte mjere podsticaja energetske efikasnosti i korištenja obnovljivih izvora energije obuhvataju istraživačke, obrazovne i promotivne mjere koje imaju veliku društvenu korist.

Jedna od osnovnih barijera implementaciji mjera energetske efikasnosti i korištenja obnovljivih izvora energije je neinformisanost, neznanje, te nedovoljno izražena svijest o potrebi zaštite sredine u kojem živimo. S obzirom da je racionalno korištenje i upravljanje energijom osnovna pretpostavka održivog razvoja, izuzetno je važno uključiti područje energetske efikasnosti i korištenja obnovljivih izvora energije u obrazovne programe i stručna usavršavanja, kao i podsticati istraživanja u tom području. Podizanje nivoa znanja jedan je od najvažnijih načina uklanjanja barijera implementaciji mjera energetske efikasnosti i korištenja obnovljivih izvora energije. Veliki procenat ukupnih energetskih potreba u Crnoj Gori otpada na izgradnju stambenih i javnih objekata, pa je stoga veoma značajno obratiti pažnju na ovaj sektor, jer se ovdje nalaze i najveći potencijali za uštede.

Energetska efikasnost u izgradnji objekata utiče na smanjenje potrošnje svih oblika energije, ugodniji i kvalitetniji boravak u zgradi, te uz duži životni vijek zgrade doprinosi zaštiti sredine i smanjenju emisija štetnih gasova.

Za krajnjeg korisnika, naravno, najveća je korist u smanjenju računa za grijanje, hlađenje i električnu energiju. Cijene energije i energenata će, zbog globalnih i lokalnih razloga, u idućem razdoblju i dalje rasti – što će uticati na porast troškova života i stanovanja.

Zato je potrebno dobro poznavati sopstvenu energetiku u smislu tehničkih mogućnosti i troškova te biti u stanju njome upravljati. Savremena arhitektura i gradnja danas uključuje mjere energetske efikasnosti fasadnih elemenata, zatim grijanja, ventilacije, klimatizacije i rasvjete, nadzor i upravljanje energetikom zgrade, te razmatra mogućnosti korištenja obnovljivih izvora energije u zgradama.

Područje energetske efikasnosti prepoznato je u EU kao područje koje ima najveći potencijal za smanjenje ukupne potrošnje energije, čime direktno utičemo na obaveze iz Kyoto protokola i smanjenje emisije štetnih gasova. Direktiva EU 2002/91/EC o energetskim karakteristikama zgrada jasno obavezuje na štednju energije u zgradama EU, kao i državama kandidatima.

Energetska efikasnost i obnovljivi izvori energije danas, u savremenoj energetici zauzimaju sve značajnije mjesto, te je potreba za organizovanim djelovanjem i edukacijom na tom području sve izraženija.

Najveći broj objekata danas nema odgovarajuću toplotnu zaštitu, kao ni odgovarajući sistem grijanja i hlađenja, te će se u budućnosti, radi potrebe uštede energije u sektoru s najvećim potencijalom ušteda, morati sprovesti niz energetskih pregleda zgrada s ciljem povećanja energetske efikasnosti.


Energetska efikasnost i održiva gradnja danas, u savremenoj energetici zauzimaju sve značajnije mjesto i predstavljaju najbrži, najefikasniji i najisplativiji način smanjenja emisija štetnih gasova, uz poboljšanje kvaliteta objekata i povećanje standarda življenja u njima. Iskustva razvijenih zemalja u savremenoj energetskoj politici pokazuju da je racionalno korištenje i upravljanje energijom osnovna pretpostavka održivog razvoja.

Planiranjem i izgradnjom objekata treba postići smanjenje gubitaka toplote iz zgrade poboljšanjem toplotne izolacije spoljnih elemenata, povećanje toplotne efikasnosti pravilnom orijentacijom objekata i korišćenjem sunčeve energije, korišćenje obnovljivih izvora energije, te povećanje energetske efikasnosti sistema grijanja. Energetski efikasni, objekti s dobrom izolacijom i s niskom potrošnjom energije znatno će dobiti na vrijednosti na tržištu nekretnina, dok će objektima s velikom potrošnjom energije vrijednost pasti. Sve to trebalo bi pokrenuti tržište u smjeru povećanja energetske efikasnosti.

Obnovljivi izvori energije

Sunčeva energija se sve više koristi za pripremu potrošnje tople vode, klimatizaciju i grijanje, ali bez većeg uticaja na energetski bilans. Međutim, daljim razvojem tehno-ekonomskih performansi sunčevih kolektora očekuje se značajniji i bilansno relevantan rast korišćenja sunčeve energije za zadovoljenje dijela energetskih potreba privrede i domaćinstava. Iako analize energetskog potencijala vjetra u


	Crnoj Gori nisu kompletne, postoje veoma optimističke procjene energetskog potencijala vjetra, uslovljenog kombinacijama planinskih terena i mediteranskih uticaja. Na osnovu dosadašnjih istraživanja zasnovanih na podacima iz meteoroloških stanica, potencijalno dobra oblast u smislu korišćenja energije vjetra je upravo područje Bara. Na području Opštine Bar ne postoji korišćenje prirodnog gasa. Realizacija sistema snabdijevanja gasom Bara, izgradnjom gasovoda u suštini nije samo energetski cilj, već i sredstvo ekonomičnijeg privređivanja u određenim sektorima, zaštite životne sredine i sl. Do njega bi vrlo brzo došlo ukoliko bi se pronašle komercijalne količine prirodnog gasa u podmorju Crne Gore, za što postoje izgledi. Prilikom izrade tehničke dokumentacije poštovati Pravilnik o sadržaju elaborata energetske efikasnosti zgrada ("Službeni list CG", br.47/13).
	DOSTAVLJENO: - Podnosiocu zahtjeva - Direkciji za inspekcijski nadzor - U spise predmeta - a/a
	OBRADIVAČI URBANISTIČKO-TEHNIČKIH USLOVA: Branka Nikić Nataša Đuknić
	DRŽAVNA SEKRETARKA Marina Izgarević Pavićević 
	PRILOZI
- Grafički prilozi iz planskog dokumenta - Kopija plana	Akt Agencije za zaštitu životne sredine broj 03-D-561/2 OD 05.03.2025.godine; Rješenje vodnih uslova broj UPI 14-319/25-111 od 25.02.2025.godine od Sekretarijata za komunalne poslove i saobraćaj opštine Bar; Akt tehničkih uslova „Vodovod i kanalizacija“ d.o.o. – Bar , broj 1016 od 06.03.2025. godine; Rješenjesaobraćajno-tehničkih uslova Sekretarijata za komunalne poslove i saobraćaj - Opština Bar, broj UPI 14-341/25-126/1 od 03.03.2025. godine.

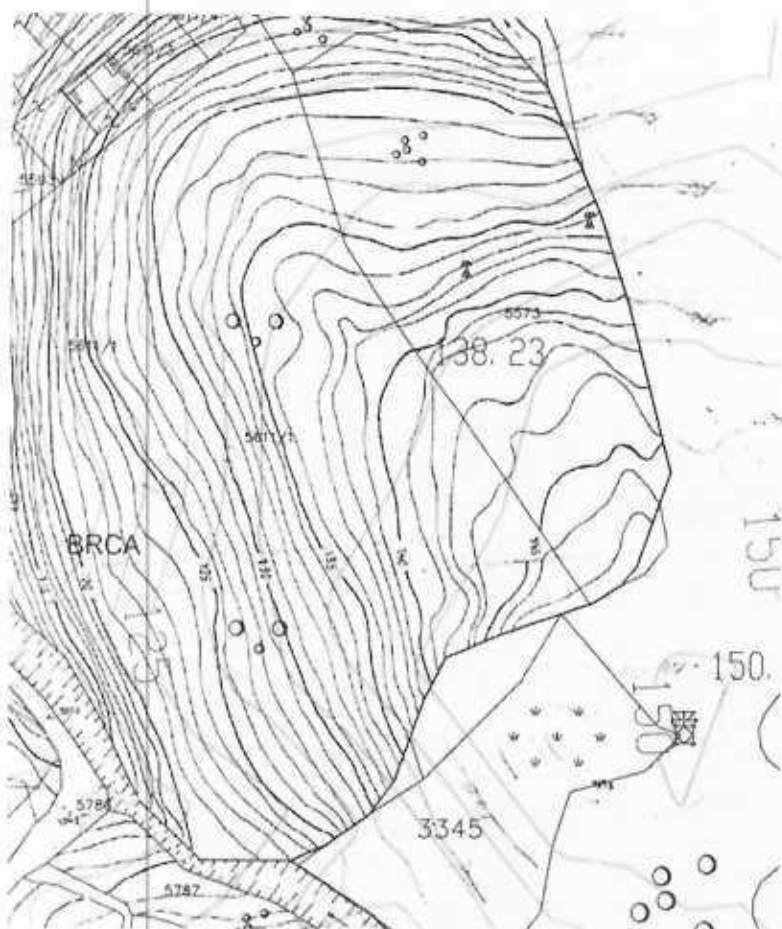

LEGENDA:



GRANICA DETALJNOG PLANA

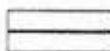

GRANICA KAT. OPŠTINE

INVESTITOR

OPŠTINA BAR

POSREDOVAČ

DEL PROJEKT d.o.o. Budva
BarProject d.o.o. Bar


DUP BRCA - predlog

POSTOJEĆE STANJE

ORTIZ

GEODETSKA PODLOGA



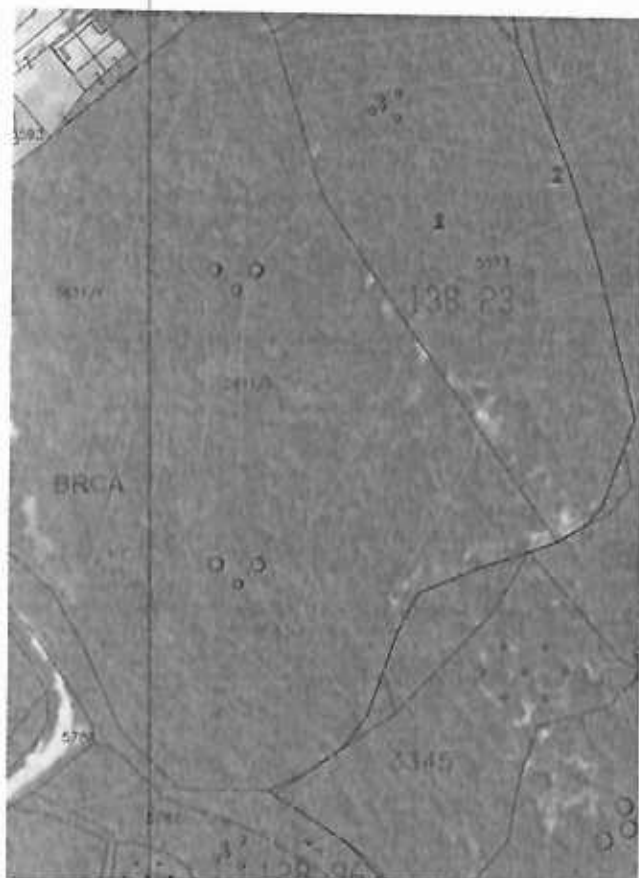

LEGENDA:



GRANICA DETALJNOG PLANA



IZGRADENOST PARCELA

INVESTITOR

OPŠTINA BAR

ODRAĐIVAC

DEL PROJEKT d.o.o. Budva
BarProject d.o.o. Bar


DUP BRCA - predlog

POSTOJEĆE STANJE

CRTEŽ

IZGRADENOST PARCELA



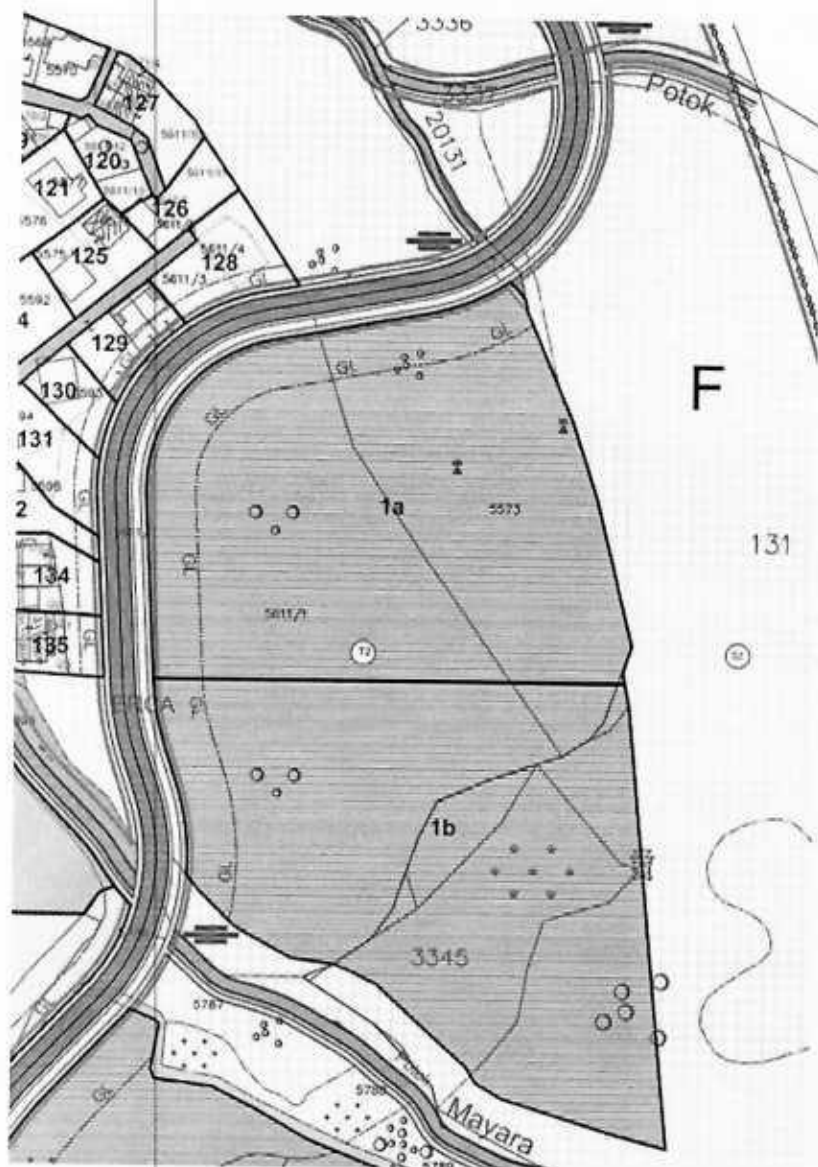

INVESTITOR
OPŠTINA BAR
POSREDOVAČ
DEL PROJEKT d.o.o. Budva BarProject d.o.o. Bar
DUP BRCA - predlog
PLANIRANO STANJE
VRSTA
NAMJENA POVRŠINA



LEGENDA:

	GRANICA DETALJNOG PLANA
	REZERVNI POJAS ZA BULEVAR
	POVRŠINE ZA STANOVANJE MALE GUSTINE
	POVRŠINE ZA STANOVANJE MALE GUSTINE SA ZELENILOM STAMBENIH OBJEKATA
	POVRŠINE ZA STANOVANJE SREDNJE GUSTINE
	POVRŠINE ZA STANOVANJE SREDNJE GUSTINE SA ZELENILOM STAMBENIH OBJEKATA
	POVRŠINE ZA TURIZAM -HOTELI
	POVRŠINE ZA TURIZAM -TURISTIČKA NASELJA
	POVRŠINE ZA TURIZAM -TURISTIČKA NASELJA SA ZELENILOM TURISTIČKIH NASELJA
	POVRŠINE ZA TURIZAM I CENTRALNE DJELATNOSTI
	POVRŠINE ZA MJEŠOVITE NAMJENE
	POVRŠINE ZA MJEŠOVITE NAMJENE SA ZELENILOM OGRAĐENE NAMJENE U OKVIRU STAMBENIH OBJEKATA
	POVRŠINE JAVNE NAMJENE
	POLIJOPRIVREDNE POVRŠINE -POSJEDNIŠTVA
	ZASTITNE ŠUME
	DRVORED
	GROBLJE
	OBLIKOVANO VRJEDNO PODRUČJE GRADSKIH I SEOSKIH CJELINA
	AMBIJENTALNA CJELINA
	ŽELJEZNIČKA PRUGA
	REZERVNI POJAS ZA KOLSKO PJEŠAČKI SAOBRAĆAJ
	GRANICA ZONE
	GRADEVINSKA LINIJA
	GRANICA URBANISTIČKE PARCELE
	KOLSKE SAOBRAĆAJNICE
	JAVNI PARKING
	KOLSKO-PJEŠAČKE POVRŠINE
	PJEŠAČKE POVRŠINE
	RASKRŠĆE PUTEVA U DVA NIVOA
	MOST
	POTOCI





F

131

LEGENDA:

- GRANICA DETALJNOG PLANA
- REZERVNI POJAS ZA BULEVAR
- ZAŠTITNA ZONA UZ ŽELJEZNIČKU PRUGU
- REZERVNI POJAS ZAKOLSKO PJEŠAČKI SADRŽAJ
- GRANICA ZONE
- GRAĐEVINSKA LINIJA
- GRANICA URBANISTIČKE PARCELE
- KOORDINATNE TAČKE
- KOLSKO PJEŠAČKE POVRŠINE
- PJEŠAČKE POVRŠINE TROTOAR
- BIKLISTIČKA STAZA
- RASKRŠĆE PUTEVA U DVA NIVOA
- MOST
- POTOCI

INVESTITOR

OPŠTINA BAR

OBRADIVAČ

DEL PROJEKT d.o.o. Budva
BarProject d.o.o. Bar

DUP BRČA - predlog

PLANIRANO STANJE

CRTEŽ

PARCELACIJA I
REGULACIJA



ZONA F, UP 1a

Zona F

1	6588851.88	4665990.29
2	6588855.61	4665985.88
3	6588856.18	4665982.83
4	6588864.10	4665964.31
5	6588865.53	4665960.60
6	6588865.66	4665960.65
7	6588867.43	4665956.51
8	6588873.73	4665937.27
9	6588882.63	4665901.84
10	6588880.46	4665895.42
11	6588880.96	4665892.82
12	6588766.11	4665892.82
13	6588764.66	4665921.62
14	6588763.92	4665936.45
15	6588764.65	4665945.91
16	6588765.72	4665949.97
17	6588772.62	4665962.40
18	6588783.64	4665971.38
19	6588788.95	4665973.71
20	6588805.16	4665977.16
21	6588821.35	4665980.14
22	6588827.42	4665981.25
23	6588833.35	4665982.36
24	6588841.73	4665984.91
25	6588846.31	4665986.99
26	6588850.44	4665989.34




Zona F

UP 1b

11 6588880.96 4665892.82
12 6588766.11 4665892.82
27 6588882.07 4665887.07
28 6588892.18 4665778.85
29 6588852.06 4665790.71

30 6588845.40 4665794.71
31 6588843.19 4665798.52
32 6588835.20 4665805.68
33 6588821.01 4665818.88
34 6588810.83 4665823.73
35 6588800.27 4665825.09
36 6588786.41 4665832.74
37 6588777.54 4665841.27
38 6588774.63 4665844.81
39 6588774.78 4665848.71
40 6588774.59 4665853.72
41 6588773.69 4665860.16
42 6588772.47 4665865.16
43 6588770.16 4665872.32
44 6588769.13 4665875.51
45 6588767.55 4665881.51
46 6588766.37 4665889.14



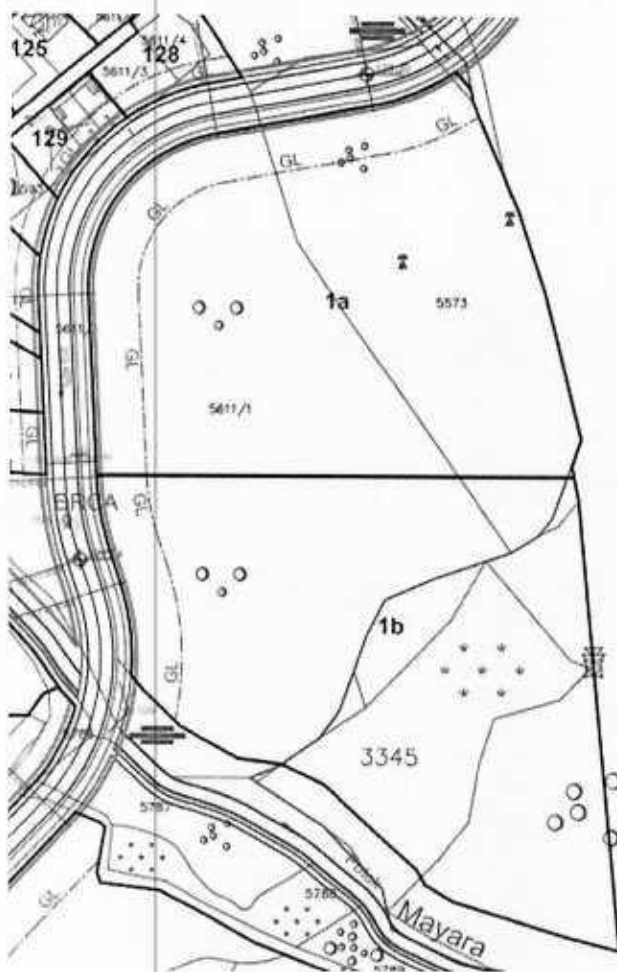

F


LEGENDA:


	GRANICA DETALJNOG PLANA
	REZERVNI POJAS ZA BULEVAR
	ZASTITNA ZONA UZ ŽELJEZNIČKU PRUGU
	REZERVNI POJAS ZAKOLSKO PJEŠAČKI SAOBRAĆAJ
	GRANICA ZONE
	GRADEVINSKA LINIJA
	GRANICA URBANISTIČKE PARCELE
	KOLSKO SAOBRAĆAJNICE
	KOLSKO-PJEŠAČKE POVRŠINE
	PJEŠAČKE POVRŠINE TROTUAR
	BICIKLISTIČKA STAZA
	RASKRŠĆE PUTEVA U DVA NIVOA
	MOST
	POTOCI

INVESTITOR	OPŠTINA BAR
ODRAĐIVAČ	DEL PROJEKT d.o.o. Budva BarProject d.o.o. Bar
	DUP BRCA - predlog
	PLANIRANO STANJE
CRTEŽ	NIVELACIJA SAOBRAĆAJA



KARAKTERISTIČNI
POPREČNI PROFILI, R=1:100

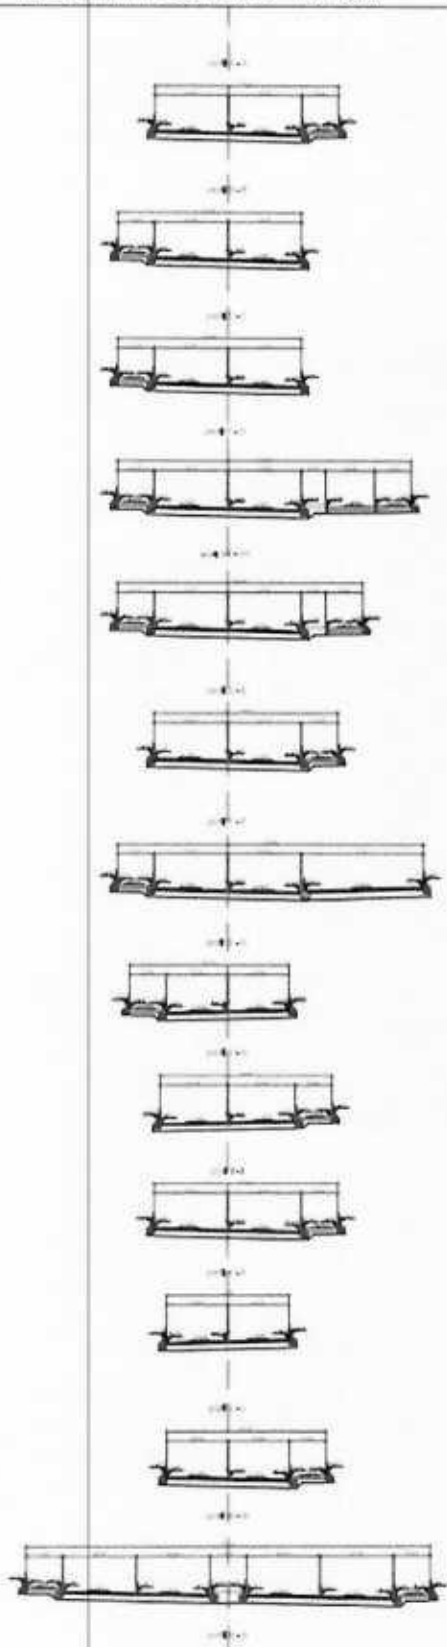

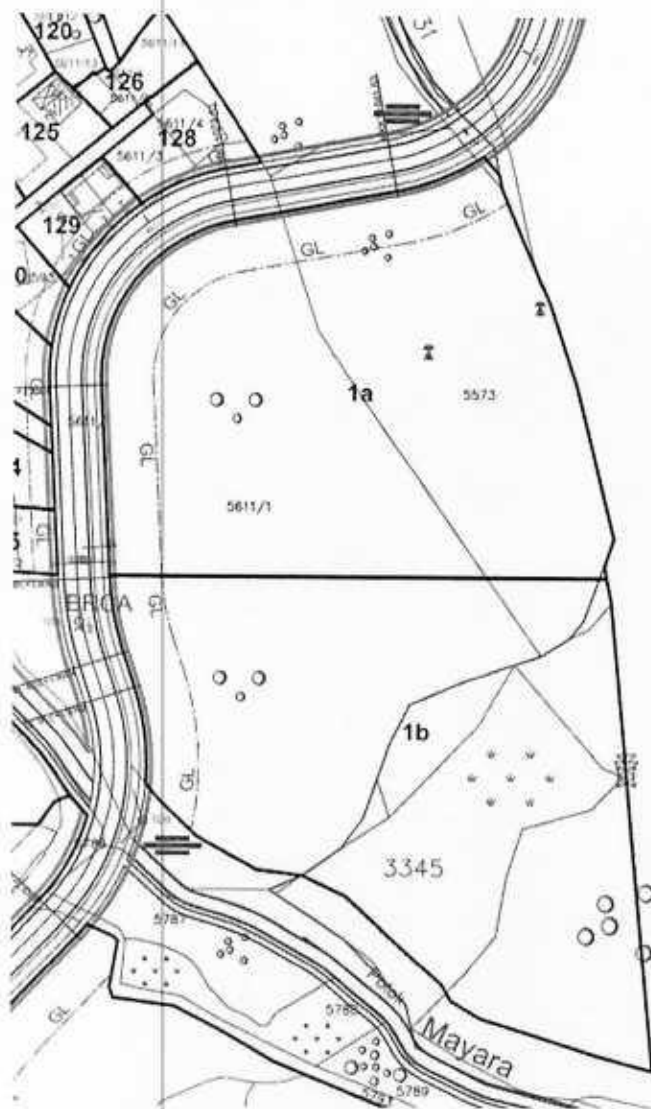

F

LEGENDA:

-  GRANICA DETALJNOG PLANA
-  REZERVNI POJAS ZA BULEVAR
-  ZAŠTITNA ZONA UZ ŽELJEZNIČKU PRUGU
-  REZERVNI POJAS ZAKOLSKO PJEŠAČKI SAOBRAĆAJ
-  GRANICA ZONE
-  GRAĐEVINSKA LINIJA
-  GRANICA URBANISTIČKE PARCELE
-  KOLSKO SAOBRAĆAJNICE
-  KOLSKO-PJEŠAČKE POVRŠINE
-  PJEŠAČKE POVRŠINE TROTOAR
-  BIKLISTIČKA STAZA
-  RASKRŠĆE PUTEVA U DVA NIVOA
-  MOST
-  POTOCI

INVESTITOR

OPŠTINA BAR

ODRAĐIVAČ

DEL PROJEKT d.o.o. Budva
BarProject d.o.o. Bar

DUP BRCA - predlog

PLANIRANO STANJE

CRTEŽ

REGULACIJA
SAOBRAĆAJA



LEGENDA:

VODOISNAJBENJENJE

	VODOVOD
	PLANIRANI VODOVOD
	UKIDANJE VODOVODA
	PLANIRANI VODOVOD VIŠEG REDA-Regionalni vodovod
	PLANIRANI REZERVOAR
	POSTOJEĆA CRPNA STANICA
	PLANIRANA CRPNA STANICA


FEKALNA KANALIZACIJA

	KANALIZACIONI VOD
	PLANIRANI KANALIZACIONI VOD
	SMJER ODVOĐENJA

ATMOSFERSKA KANALIZACIJA

	POTOČI
	PLANIRANI KANALIZACIONI VOD
	SMJER ODVOĐENJA
	GRANICA DETALJNOG PLANA
	REZERVNI POJAS ZA BULEVAR
	ZASTITNA ZONA UZ ŽELJEZNIČKU PRUGU
	REZERVNI POJAS ZAKOLSKO PJEŠAČKI SAOBRAĆAJ
	GRANICA ZONE
	GRADEVINSKA LINIJA
	GRANICA URBANISTIČKE PARCELE
	KOLSKE SAOBRAĆAJNICE
	KOLSKO-PJEŠAČKE POVRŠINE
	PJEŠAČKE POVRŠINE
	TROTOAR
	BICIKLISTIČKA STAZA
	RASKRŠĆE PUTEVA U DVA NIVOA
	MOST
	POTOČI



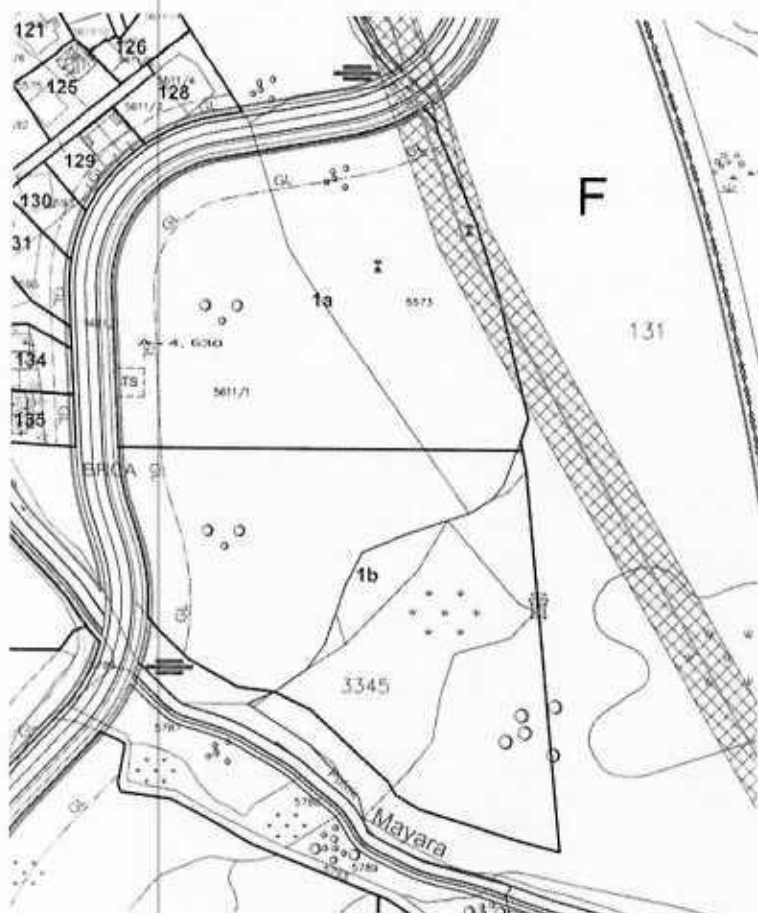


LEGENDA:

	Elektrovod 35 kV
	Koridor elektrovoda 35 kV
	Elektrovod 10 kV, planirani
	Elektrovod 10 kV, ukidanje
	Elektrovod 10 kV
	Trafostanica 10/0.4 kV
	Planirana trafostanica 10/0.4 kV, 630-1000 kVA
	Planirana trafostanica 10/0.4 kV, 2x630-2x1000 kVA
	GRANICA DETALJNOG PLANA

INVESTITOR
OPŠTINA BAR
OBRADIVAČ
DEL PROJEKT d.o.o. Budva BarProject d.o.o. Bar
DUP BRCA - predlog
PLANIRANO STANJE
CRTEŽ
ELEKTROENERGETSKE INSTALACIJE



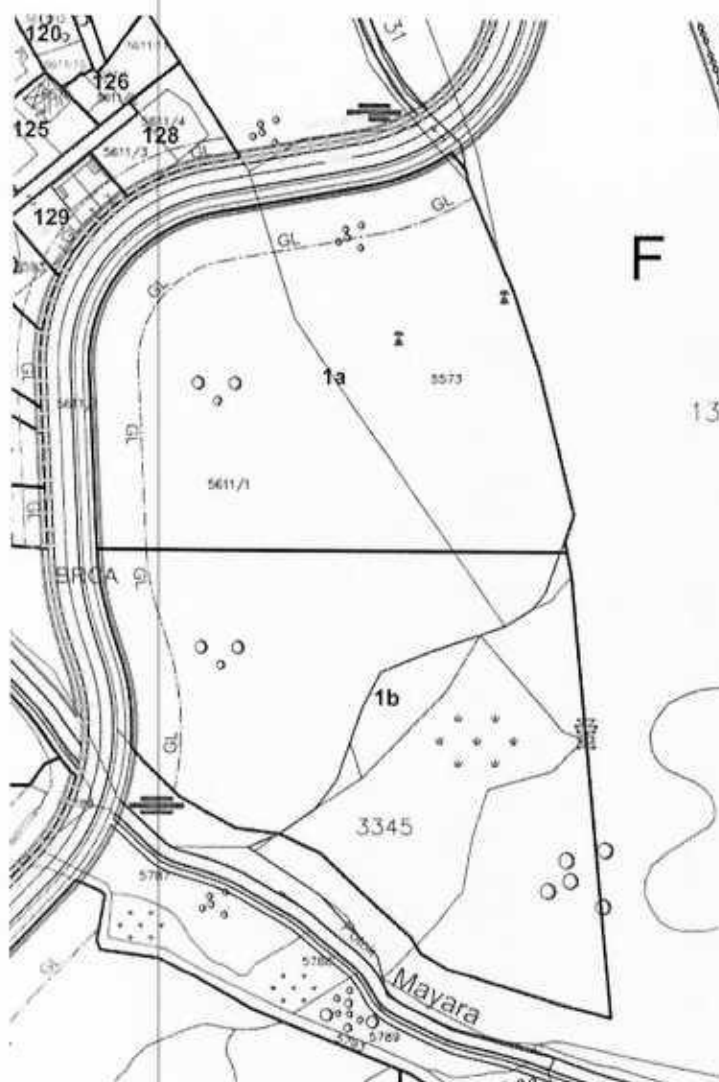


LEGENDA:

- TK MREŽA
- OK N TK OKNO
- GRANICA DETALJNOG PLANA
- REZERVNI POJAS ZA BULEVAR
- ZAŠTITNA ZONA UZ ŽELJEZNIČKU PRUGU
- REZERVNI POJAS ZAKOLSKO PJEŠAČKI SAOBRAĆAJ
- GRANICA ZONE
- GRAĐEVINSKA LINIJA
- GRANICA URBANISTIČKE PARCELE
- KOLSKO PJEŠAČKE POVRŠINE
- PJEŠAČKE POVRŠINE TROTOAR
- BIKIKLISTIČKA STAZA
- RASKRŠĆE PUTEVA U DVA NIVOA
- MOST
- POTOCI

INVESTITOR	OPŠTINA BAR
ORISIVAC	DEL PROJEKT d.o.o. Budva BarProject d.o.o. Bar
	DUP BRCA - predlog
	PLANIRANO STANJE
ORISIVAC	TELEKOMUNIKACIJE



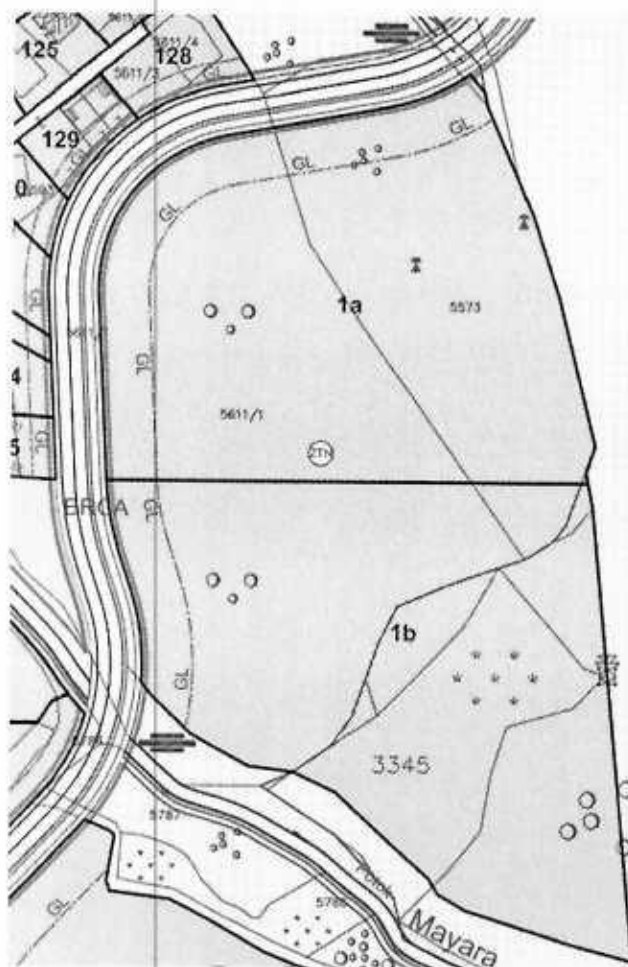

F

LEGENDA:

ASELJSKO- URBANO ZELENIL

I Zelene površine javnog korišćenja

Linearno zelenilo -drvoređi

POVRŠINE JAVNE NAMJENE

II Zelene površine ograničenog korišćenja

Zelenilo stambenih objekata

Zelenilo turističkih naselja

VANNASELJSKO ZELENIL

Zaštitne šume-autohtona vegetacija

POVRŠINE SPECIJALNE NAMJENE

POLJOPRIVREDNE POVRŠINE
-maslinjak-

OBLIKOVANO
VRUEDNO PODRUČJE
GRADSKIH I SEOSKIH CJELINA

GROBLJE

GRANICA DETALJNOG PLANA

INVESTITOR

OPŠTINA BAR

POSREDOVAČ

DEL PROJEKT d.o.o. Budva
BarProject d.o.o. Bar


DUP BRCA - predlog

PLANIRANO STANJE

CRTEŽ

PEJZAŽNO UREĐENJE



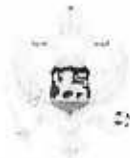

Crna Gora

AGENCIJA ZA ZAŠTITU ŽIVOTNE SREDINE

SEKTOR ZA IZDAVANJE DOZVOLA I SAGLASNOSTI

Broj: 03-D-561/Z

12.03.2025	
06-333/24-16856/5	Podgorica, 05.03.2025.godine

MINISTARSTVO PROSTORNOG PLANIRANJA, URBANIZMA I DRŽAVNE IMOVINE
Direktorat za građevinarstvo

Podgorica
Ul. IV Proleterske brigade br.19

VEZA: 03-D-561/1 od 21.02.2025.godine

PREDMET: Odgovor na zahtjev u cilju izdavanja urbanističko-tehničkih uslova

Povodom vašeg zahtjeva, broj 06-333/24-16856/2, kojim ste tražili mišljenje o potrebi procjene uticaja na životnu sredinu za građenje novih objekta tursitičkog naselja T2 na urbanističkim parcelama UP1A i UP1b zona F, u zahvatu Detaljnog urbanističkog plana „Brca“ („Službeni list Crne Gore – opštinski propisi“, broj 16/11) opština Bar, u cilju izdavanja urbanističko-tehničkih uslova preduzeću „THILL“ doo iz Sutomora, obavještavamo vas sledeće:

Uredbom o projektima za koje se vrši procjena uticaja na životnu sredinu („Službeni list Crne Gore“, br. 20/07, „Službeni list Crne Gore“, br. 47/13, 53/14 i 37/18), utvrđen je spisak projekata za koje je obavezna procjena uticaja na životnu sredinu i projekata za koje se može zahtijevati procjena uticaja.

Uvidom u dostavljenu dokumentaciju nije moguće utvrditi koji su sadržaji planirani na predmetnoj lokaciji.

Smatramo da Investitora treba obavezati da, kada bude jasno definisao planirane sadržaje na predmetnoj lokaciji, zatraži izjašnjenje o potrebi procjene uticaja na životnu sredinu kod Agencije za zaštitu životne sredine.

dr Milan Gazdić
DIREKTOR



AGENCIJA ZA ZAŠTITU
ŽIVOTNE SREDINE
CRNE GORE

IV Proleterske 19
81000 Podgorica, Crne Gora
tel.: +382 20 446 500
email: epamontenegro@gmail.com
www.epa.org.me



DOO VODOVOD I KANALIZACIJA BAR

Ul. Branka Čalovića br. 2, 85000 BAR
+382 30 312 938, +382 30 312 043
+382 30 312 938

vodovodbar@t-com.me
info@vodovod-bar.me
www.vodovod-bar.me

PIB: 02054779 PDV: 20/31-00124-5

Broj 1016
Bar, 06.03.2025.godine

Pisarnica Ministarstvo prostornog planiranja
urbanizma i državne imovine

Prijem:	10.03.2025
Org. pos.	
06-333/24-16856/5	

Ministarstvo prostornog planiranja,
urbanizma i državne imovine
IV Proleterske brigade broj 19
81 000 Podgorica

Predmet: Tehnički uslovi

Na osnovu zahtjeva »THILL« DOO, iz Sutomora, shodno vašem aktu broj 06-333/24-16856/5 od 19.02.2025. godine koji je zaveden u arhivi DOO »Vodovod i kanalizacija«-Bar dana 24.02.2025.godine pod brojem 1016, izdaju dostavljamo vam tehničke uslove za izradu projektna dokumentacije za izgradnju objekta namjene turističko naselje – T2 na urbanističkim parcelama UP1a i UP1b, zona »F«, u zahvatu DUP-a »Brca« na katastarskim parcelama broj 5611/1, 5895, 131, 5573, 3345,

Prilog:

- Tehnički uslovi

S poštovanjem,

Tehnički direktor:

Alvin Tombarević

Izvršni direktor:

Mladen Đuričić



CKB 510-239-02

PBCG 535-10436-05

HB 520-19659-74

NLB 530-20001-53

LB 565-544-07

ERSTE 540-8494-77

ZB 575-786-92

AB 555-9002565371-68

Na osnovu zahtjeva „THILL“ DOO, iz Sutomora, shodno aktu Ministarstva prostornog planiranja, urbanizma i državne imovine, broj 06-333/24-16856/5 od 19.02.2025. godine koji je zaveden u arhivi DOO »Vodovod i kanalizacija«-Bar dana 24.02.2025.godine pod brojem 1016, izdaju se:

TEHNIČKI USLOVI

za izradu projektne dokumentacije za izgradnju objekta namjene turističko naselje – T2 na urbanističkim parcelama UP1a i UP1b, zona »F«, u zahvatu DUP-a »Brca« na katastarskim parcelama broj 5611/1, 5895, 131, 5573, 3345,

a) Opšti dio

Vodovod:

1. Za registrovanje utroška vode cijelog objekta potrebno je ugraditi vodomjer u šahti u skladu sa tehničkim propisima. Šaht treba da bude lociran u posjedu investitora, 1m od ivice parcele gledajući iz pravca mjesta priključenja na ulični cjevovod. U slučaju da je profil priključka vodomjera $\varnothing \geq 50\text{mm}$ potrebno je da minimalna dubina šahte, u koju se smješta mjerni instrument, bude $h=160\text{cm}$ (unutrašnje dimenzije), rastojanje od armature i fazonskih komada do unutrašnje ivice zida min 30cm, međusobno osovinsko rastojanje armature i fazonskih komada pri paralelnom postavljanju razvoda min 60cm. Unutrašnje dimenzije šahte ne mogu biti manje od $a \times b = 100 \times 80\text{cm}$.
2. U slučaju da je predviđena ugradnja vodomjera profila $\varnothing 50\text{mm}$ i više obavezno se ispred vodomjera ugrađuje zatvarač, hvatač nečistoće, MDK komad, ravni komad za smirenje toka vode, a iza vodomjera ravni komad i zatvarač. Iza vodomjera na koji je spojena hidrantska mreža objekta ili sprinkler sistem za gašenje požara, obavezno se ugrađuje zaštitnik od povratnog toka (nepovratni ventil). Dužina ravnog dijela za smirenje toka ispred i iza vodomjera iznosi 5D ispred i 3D iza vodomjera (D je profil priključnog voda).
3. Vodovodnu šahtu obavezno izvesti sa drenažom, penjalicama i poklopcem tako postavljenim da otvor na šahti na mjestu poklopca omogućava nesmetan silazak. Poklopac treba da bude kružnog presjeka min dimenzija $\varnothing 600\text{mm}$ ili kvadratnog $600 \times 600\text{mm}$, nosivosti prilagođene očekivanom opterećenju.
4. Potrebno je predvidjeti zasebno mjerenje utroška vode za poslovni dio objekta i za hidrantsku mrežu.
5. Za mjerenje isporučenih količina vode za profile priključka 50mm ili veće predvidjeti ugradnju kombinovanog vodomjera sa pripremom za daljinsko očitavanje putem radio veze klase tačnosti »2«.
6. Za vrstu materijala priključka na vodovodnu mrežu predvidjeti PEHD (polietilen) ili PP (polipropilen). Maksimalno dozvoljeni profil priključka je $\varnothing 100\text{mm}$, pri čemu profil priključka mora biti manji od profila ulične cijevi na koju se planira priključenje.
7. Direktno uzimanje vode iz javne vodovodne mreže preko hidroforskih uređaja, dozvoljeno je samo kod cjevovoda prečnika $\varnothing 200\text{ mm}$ i više. Uređaj za povišenje pritiska kod direktnog spoja na vodovodnu mrežu obavezno mora biti opremljen frekventnom regulacijom. Iz cjevovoda prečnika manjih od $\varnothing 200\text{mm}$ voda za uređaj za povišenje pritiska se može uzimati samo preko zatvorenog prelaznog rezervoara sa slobodnim nivoom vode.

8. Direktno uzimanje vode iz javnog cjevovoda za sprinkler instalaciju (preko priključka za objekat) dozvoljeno je samo u slučaju kada je ulični cjevovod prečnika većeg ili jednakog $\varnothing$ 250 mm. Za prečnike uličnih cjevovoda manjeg od $\varnothing$ 250 mm potrebno je izgraditi rezervoar dovoljne zapremine za potrebe sprinkler instalacija. Rezervoari se u ovom slučaju pune iz uličnog cjevovoda u skladu sa hidrauličkim proračunom iz projekta.

Fekalna kanalizacija:

1. Profil priključka i pad potrebno je odabrati u skladu sa izvedenim hidrauličkim proračunima, kao i na osnovu raspoloživih geodetskih kota. Minimalni profil priključka na gradsku kanalizacionu mrežu je $\varnothing$ 160mm.
2. Sva neophodna geodetska mjerenja i uzdužne profile, predvidjeti tehničkom dokumentacijom.
3. Gradski sistem kanalizacione mreže je separatan, tako da se ne dozvoljava upuštanje atmosferskih voda u fekalnu kanalizaciju i obrnuto.
4. Ako je u sklopu objekta planira priprema hrane (restoran) potrebno je predvidjeti separator ulja i masti za sanitarne vode.
5. Kota dna priključne cijevi mora da bude min $2/3$ D iznad kote dna priključnog šahta (D-nazivni prečnik cijevi).
6. Prilikom izrade projekta u dijelu ispuštanja otpadnih voda uzeti u obzir sve specifičnosti korisnika kanalizacije (kapacitet i tehnologija proizvodnje, količina, sastav i dinamika ispuštanja otpadnih voda, mogućnost recirkulacije i dr.), kao i ispoštovati "Pravilnik o kvaliteti i sanitarno-tehničkim uslovima za ispuštanje otpadnih voda, načinu i postupku ispitivanja kvaliteta otpadnih voda i sadržaju izvještaja o utvrđenom kvalitetu otpadnih voda" Sl. list Crne Gore", br.056/2019
7. Za materijal za izradu priključka na fekalnu kanalizaciju predvidjeti atestirane PVC kanalizacione cijevi za uličnu kanalizaciju (tjemene nosivosti min SN4) ili PP (polipropilen).
8. Reviziona okna mogu biti kružnog ili četvrtastog poprečnog presjeka, monolitne AB, montažne AB i poliesterske izrade.
9. Na mjestima gdje je moguć uticaj morske vode predvidjeti šahte od poliestera.

Atmosferska kanalizacija

1. Neophodno je izvesti proračun oticanja sa predmetne parcele, krovova i uređenih površina i odabrati adekvatan profil priključka.
2. Sa izvršenim geodetskim mjerenjima, dati uzdužne profile odvodnih kanala i raspoložive padove samog priključka.
3. Reviziona okna i kišne slivnike projektovati u skladu sa tehničkim propisima za ovu vrstu djelatnosti.
4. Za materijal za izradu priključka na atmosfersku kanalizaciju predvidjeti PVC ili PE (polietilen).
5. Predvidjeti separatore za prečišćavanje voda sa parkinga i saobraćajnica, prije upuštanja ovih voda u gradsku atmosfersku kanalizaciju. Isto važi za sve zatvorene prostore u objektu koji služe za parkiranje automobila (garaže) površine veće od 50m².
6. Reviziona okna mogu biti kružnog ili četvrtastog poprečnog presjeka, monolitne AB, montažne AB i poliesterske izrade.
7. Na mjestima gdje je moguć uticaj morske vode predvidjeti šahte od poliestera.

b) Postojeće hidrotehničke instalacije

U slučaju da je u granicama urbanističke parcele trasirana postojeća vodovodna cijev, koja se zadržava u planskom dokumentu, ili je planirana izgradnja nove mreže, neophodno je pridržavati se odredbi »Pravilnika o određivanju i održavanju zona i pojaseva sanitarne

zaštite izvorišta i ograničenjima u tim zonama« („Službeni list Crne Gore“, br. 66/09 od 2. oktobra 2009.god.

Član. 32 - Pojas sanitarne zaštite određuje se oko glavnih cjevovoda i u zavisnosti od konfiguracije terena iznosi po 2m od osovine cjevovoda sa obje strane, a za cjevovode za vodosnabdijevanje do 200 stanovnika po 1m od osovine cjevovoda sa obje strane. U pojasu zaštite nije dozvoljena izgradnja objekata, postavljanje uređaja i vršenje radnji koje na bilo koji način mogu zagaditi vodu ili ugroziti stabilnost cjevovoda.

Za cjevovode profila DN 200mm i veće, u slučaju izgradnje objekata na trasi cjevovoda u zoni sanitarne zaštite, neophodno je obezbijediti slobodan prostor svijetlog otvora širine 4,0m i visine 3,0m.

1. Ako u granicama urbanističke parcele već postoji ili je planirana izgradnja fekalnog odnosno atmosferskog kolektora, nije dozvoljena izgradnja objekata, postavljanje uređaja i vršenje radnji u pojasu od 2m od osovine kolektora, koje na bilo koji način mogu ugroziti stabilnost cjevovoda.
2. U slučaju potrebe izmještanja postojećih hidrotehničkih instalacija, čije zadržavanje nije predviđeno prostorno-planskim dokumentom (do njihovog konačnog ukidanja) trasu novog (izmještenog) cjevovoda planirati u okviru predmetne urbanističke parcele, a tehničko rješenje može biti u sklopu glavnog projekta planiranog objekta.

c) Posebni dio

Priključenje na hidrotehničku infrastrukturu

- o Priključenje objekta na hidrotehničku infrastrukturu (vodovod, fekalnu i atmosfersku kanalizaciju) predvidjeti u skladu sa predmetnim planskim dokumentom - faza hidrotehnika.


d) Tehnička opremljenost projekta hidrotehničkih instalacija


I) Projekat unutrašnjih instalacija objekta


- Projekat treba da sadrži sve tekstualne i grafičke priloge za glavni projekat u skladu sa Pravilnikom o načinu izrade i sadržini tehničke dokumentacije. Projekat unutrašnjih instalacija vodovoda i kanalizacije treba izraditi u skladu s pravilima struke i odredbama važeće zakonske regulative, a mora obuhvatiti interne instalacije vodovoda i kanalizacije.

II) Projekat uređenja

1. U projektu dostaviti preglednu situaciju u odgovarajućoj razmjeri sa jasno naznačenim mjestom priključenja na gradsku ulični vodovodnu i kanalizacionu mrežu.
2. Na situaciji prikazati položaj sa naznačenim međusobnim rastojanjem planiranog objekta od postojećih i planiranih hidrotehničkih instalacija.
3. Projektom obavezno prikazati detalj vodomjernog šahta - vodoinstalaterski i građevinski, sa specifikacijom i pravim dimenzijama fazonskih komada i armatura da bi dokazali usvojene dimenzije, osnovu i presjek kao i njegovu lokaciju na situaciji.

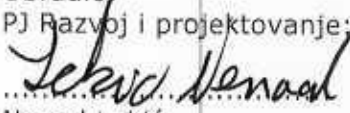Obradio:
PJ Razvoj i projektovanje:

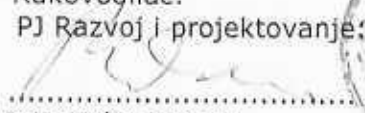.....
Nenad Lekić

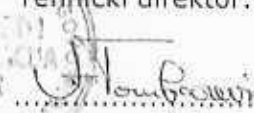Rukovodilac:
PJ Razvoj i projektovanje:

.....
Orlandić Branislav

Tehnički direktor:

.....
Tombarević Alvin





Crna Gora
Opština Bar
Sekretarijat za komunalne poslove i
saobraćaj

Pisarnica Ministarstva prostornog planiranja,
urbanizma i državne imovine

Adresa: Bulevar revolucije br. 1
85000 Bar, Crna Gora
Tel: +382 30 311 561
email: sekretarijat.kps@bar.me
www.bar.me

Primljeno 03.03.2025				
Org. red.	Crna Gora	Poslovanje	Prig.	Zastupnik
06-333/24-16856/B				

Broj: UPI 14-341/25-126/1

Bar, 03.03.2025. godine

Sekretarijat za komunalne poslove i saobraćaj, rješavajući po zahtjevu Ministarstva prostornog planiranja, urbanizma i državne imovine, a na osnovu člana 17 Zakona o putevima („Sl. list Crne Gore“, br. 82/20, 140/22), člana 74 Zakona o planiranju prostora i izgradnji objekata („Sl. list Crne Gore“, br. 64/17, 44/18, 63/18, 82/20 i 86/22) i člana 18 Zakona o upravnom postupku („Sl. list Crne Gore“, br. 56/14, 20/15, 40/16 i 37/17), donosi:

R J E Š E N J E

Utvrđuju se saobraćajno-tehnički uslovi za izradu tehničke dokumentacije, za potrebe izgradnje objekta, namjene turističko naselje – T2, na urbanističkim parcelama UP 1a i UP 1b, u zoni „F“, u zahvatu Detaljnog urbanističkog plana „Brca“ („Sl. list Crne Gore – opštinski propisi“, br. 16/11), opština Bar:

1. Priključak na javnu saobraćajnicu projektovati u skladu sa Planom, grafički prilog: Saobraćaj;
2. Urbanistička parcela mora da ima jedan kolski ulaz/izlaz na javnu saobraćajnicu;
3. Širinu priključka planirati u zavisnosti od usvojenog mjerodavnog vozila;
4. Mjerodavno vozilo se definiše na osnovu potrebe prilaznog puta, odnosno u zavisnosti od planiranog sadržaja na parceli;
5. Radijuse krivina pri ulasku/izlasku na UP dimenzionisati prema normativima za usvojeno mjerodavno vozilo;
6. Na priključku na put obezbijediti odgovarajuću preglednost za učesnike u saobraćaju;
7. Voditi računa o spoju prilaznog i javnog puta, za sami priključak koristiti materijale koji odgovaraju materijalima puta na koji se priključuje;
8. Uzdužne profile priključka prilagoditi terenu i okolnim objektima, uz obavezno postizanje poprečnih i podužnih nagiba potrebnih za odvođenje atmosferskih voda;
9. Na mjestu priključenja UP na javnu saobraćajnicu predvidjeti prelazne i oborene ivičnjake;
10. Na priključku UP na javnu saobraćajnicu projektovati horizontalnu i vertikalnu signalizaciju;
11. Obavezan dio tehničke dokumentacije je projekat saobraćaja i saobraćajne signalizacije, koji mora biti urađen u skladu sa važećim standardima, tehničkim uputstvima i normativima iz predmetne oblasti.

O b r a z l o ž e n j e

Ministarstvo prostornog planiranja, urbanizma i državne imovine, obratilo se ovom Sekretarijatu zahtjevom, broj 06-333/24-16856/4 od 19.02.2025. godine, zavedenim u Opštini Bar, pod brojem UPI 14-341/25-126 od 26.02.2025. godine, za izdavanje saobraćajno-tehničkih uslova za izradu tehničke dokumentacije, za potrebe izgradnje objekta, namjene turističko naselje – T2, na urbanističkim parcelama UP 1a i UP 1b, u zoni „F“, u zahvatu Detaljnog urbanističkog plana „Brca“ („Sl. list Crne Gore – opštinski propisi“, br. 16/11), opština Bar.

Uz zahtjev je priložen Nacrt urbanističko-tehničkih uslova za izradu tehničke dokumentacije.

Članom 17 Zakona o putevima propisano je da organ uprave izdaje saobraćajno-tehničke uslove za priključenje na javni put, pri čemu predmetne uslove za opštinske puteve izdaje nadležni organ lokalne uprave.

Članom 74 stav 5 Zakona o planiranju prostora i izgradnji objekata je propisano da uslove koje prema posebnim propisima izdaje organ za tehničke uslove, a koji su neophodni za izradu tehničke dokumentacije, kao i list nepokretnosti i kopiju katastarskog plana pribavlja Ministarstvo. Shodno članu 5 stav 1 alineja 16, organ za tehničke uslove je, pored ostalih, organ lokalne uprave nadležan za poslove saobraćaja.

Razmatrajući predmetni zahtjev, a uzimajući u obzir naprijed navedene propise, odlučeno je kao u dispozitivu rješenja.

Rješenje je donijeto bez izjašnjenja stranke o rezultatima ispitnog postupka iz razloga jer je utvrđeno da se Rješenje donosi u korist stranke.

Upustvo o pravnoj zaštiti: Protiv ovog Rješenja može se izjaviti žalba Glavnom administratoru Opštine Bar u roku od 15 dana od dana prijema istog. Žalba se ulaže preko ovog organa i taksira se sa 3 € administrativne takse.

Samostalni savjetnik III za saobraćaj,
Sandin Suličić



Dostavljeno: Podnosiocu zahtjeva; a/a.

Kontakt tel.: 030/311-561

E-mail: sekretarijat.kps@bar.me



Crna Gora
Opština Bar

Sekretarijat za komunalne poslove i
saobraćaj

Adresa: Bulevar revolucije br. 1
85000 Bar, Crna Gora
Tel: +382 30 311 561

email: sekretarijat.kps@bar.me

www.bar.me

Ministarstvo prostornog planiranja,
urbanizma i državne imovine

Prejeto	28. 02. 2025
Org	
06 333/24-16856/2	

Broj:UPI 14-319/25-111

Bar, 25.02.2025god.

Sekretarijat za komunalne poslove i saobraćaj, rješavajući po zahtjevu Ministarstva prostornog planiranja, urbanizma i državne imovine za izdavanje Urbanističko tehničkih uslova, za utvrđivanje vodnih uslova, a u ime "Thill" iz Sutomora, a na osnovu člana 114 i 115 Zakona o vodama (Sl.list RCG br 27/07 i "Sl. list CG", br. 32/11, 47/11, 48/15 i 52/16), i člana 18 i 113 tačka 2 Zakona o upravnom postupku („Sl.list Crne Gore" br.56/14, 20/15, 40/16 i 37/17), donosi

R J E Š E N J E

o utvrđivanju vodnih uslova

Ministarstvu prostornog planiranja, urbanizma i državne imovine za izdavanje Urbanističko tehničkih uslova, u postupku pripreme tehničke dokumentacije za izgradnju novog objekta, Turističko naselje T2, na lokaciji urbanističke parcele UP1a, UP1b Zona F, „Zankovići“, u zahvatu Detaljnog urbanističkog plana „Brca“ (Službeni list Crne Gore opštinski propisi br. 16/11), Opština Bar, utvrđuju se sledeći vodni uslovi:

Ukoliko na predmetnoj lokaciji postoje tehnički uslovi za priključenje na fekalni kolektor izdati od strane D.o.o. Vodovod i kanalizacija - Bar, investitor je dužan projektnom dokumentacijom priključi na isti. Ukoliko ne postoji tehnička mogućnost priključenja, definišu se sledeći vodni uslovi za izradu alternativnog rešenja vodonepropusne septičke jame ili ekološkog bioprečištača do izgradnje nedostojće hidrotehničke infrastrukture.

Septička jama

1.Zapreminu septičke jame odrediti srazmjerno veličini objekta, tj. proračunu količine otpadne vode ako je specifična potrošnja vode 140 l/stanovnik/dan; zavisno hidrauličkom proračunu i dnevnom kapacitetu septičke jame predvidjeti jednokomorna, dvokomorna odnosno trokomorna septička jamu; zidove i dno jame uraditi nabijenim betonom; unutrašnju stranu zida omalterisati cementnim malterom do crnog sjaja, kako bi se onemogućilo isticanje tečnosti u teren; postaviti ventilacione glave za odvođenje gasova, koji mogu biti ekspozivni; septičku jamu pokriti betonsko-armiranom pločom, sa propisanim otvorom i poklopcem za crpljenje; obezbijediti nepropustljivost septičke jame, jer se desava da uslijed nesavjesnog rada, jame propuštaju nečistu tečnost i dolazi do zagađenja podzemnih voda;

Ekološki bioprečištač

2.Aдекватnog kapaciteta, zavisno od proračuna količine otpadne vode ako je specifična potrošnja vode 140 l/stanovnik/dan; kvalitet otpadne vode koji se ispušta u recipient treba da je u skladu sa Pravilnikom o kvalitetu i sanitarno-tehničkim uslovima

za ispuštanje otpadnih voda u recipijent i javnu kanalizaciju, načinu i postupku ispitivanja kvaliteta otpadnih voda, minimalnom broju ispitivanja i sadržaju izvještaja o utvrđenom kvalitetu otpadnih voda ("Službeni listu CG", br. 45/2008 i 9/2010, 26/12 i 52/12); proizvođač uređaja mora da posjeduje sertifikat o kvalitetu otpadne vode koja izlazi iz uređaja i da su dopuštene koncentracije opasnih i štetnih materija u otpadnim vodama koje se smiju ispuštati u skladu sa Pravilnikom;

3. Nakon izrade Glavnog projekta, investor podnosi, ovom Sekretarijatu zahtjev za izdavanje vodne saglasnosti, shodno članu 118. Zakona o vodama.

4. Vodni uslovi prestaju da važe po isteku jedne godine od dana njihovog izdavanja, ako u tom roku nije podniet uredan zahtjev za izdavanje vodne saglasnosti.

O b r a z l o ž e n j e

Ministarstvo prostornog planiranja, urbanizma i državne imovine, obratio se ovom Sekretarijatu zahtjevom br. 14-319/25-111 od 24.02.2025 godine za izdavanje vodnih uslova za izgradnju septičke jame i drugih objekata i sistema za prikupljanje, prečišćavanje odvođenje i ispuštanje otpadnih voda za izgradnju novog objekta Turističko naselje T2, na lokaciji urbanističke parcele UP1a, UP1b Zona F, „Zankovići“, u zahvatu Detaljnog urbanističkog plana „Brca“ (Službeni list Crne Gore opštinski propisi br. 16/11), Opština Bar.

Uz zahtjev je podnjeta sledeća dokumentacija:

- osnovne podatke o lokaciji, namjeni objekta,
- Nacrt-urbanističko-tehnički uslovi
- Situacioni plan Urbanističke parcele sa kat. parcela KO Zankovići, opština Bar.

Rješavajući po zahtjevu utvrđeno je da za predmetno područje nije izgrađen sistem za odvođenje otpadnih voda i da se za planirani objekat investitor može opredeliti i projektom dokumentacijom planira jedno od predloženih alternativnih rešenja, za objekat planiran na urbanističke parcele UP1a, UP1b Zona F, „Zankovići“, u zahvatu Detaljnog urbanističkog plana „Brca“ (Službeni list Crne Gore opštinski propisi br. 16/11), Opština Bar.

Imajući u vidu izloženo, Sekretarijat je ocijenio da su ispunjeni uslovi za izdavanje traženih vodnih uslova, na osnovu člana 114 i 115 Zakona o vodama, odlučeno kao u dispozitivu ovog rješenja.

Rješenje je shodno članu 113 tačka 2 Zakona o upravnom postupku donjeto bez izjašnjenja stranke o rezultatima ispitnog postupka iz razloga jer je utvrđeno da se rješenje donosi u korist stranke.

UPUSTVO O PRAVNOJ ZAŠTITI: Protiv ovog rješenja može se izjaviti žalba Glavnom administratoru Opštine Bar u roku od 15 dana od dana prijema istog. Žalba se ulaže preko ovog Sekretarijata i taksira sa 3 € administrativne takse.

Dostavljeno: Imenovanon, a/a.



samostalni savjetnik I za zaštitu
životne sredine i vodoprivredu

Nikolić Predrag