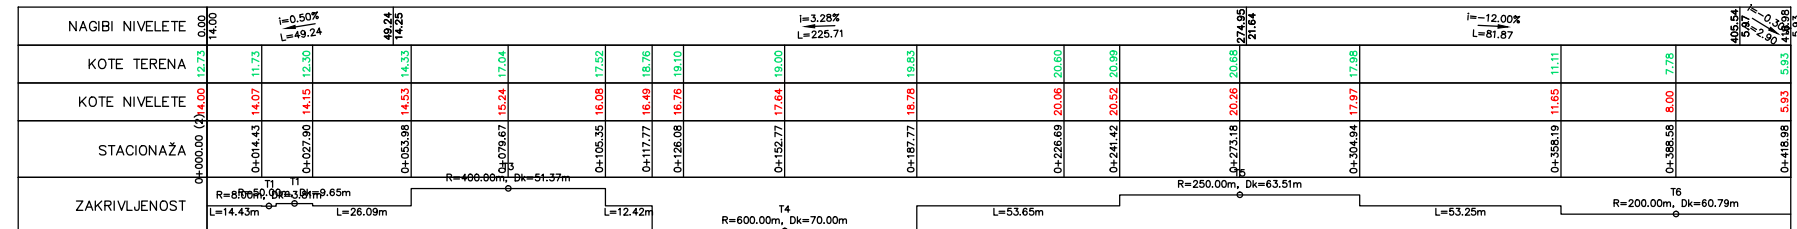
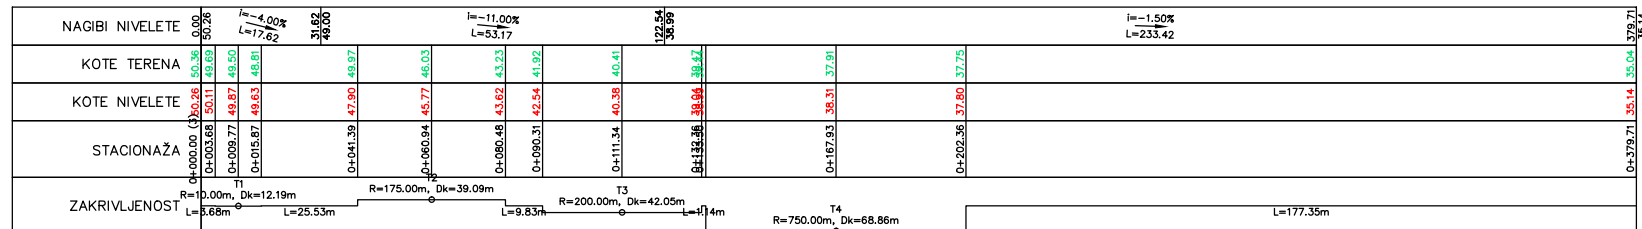
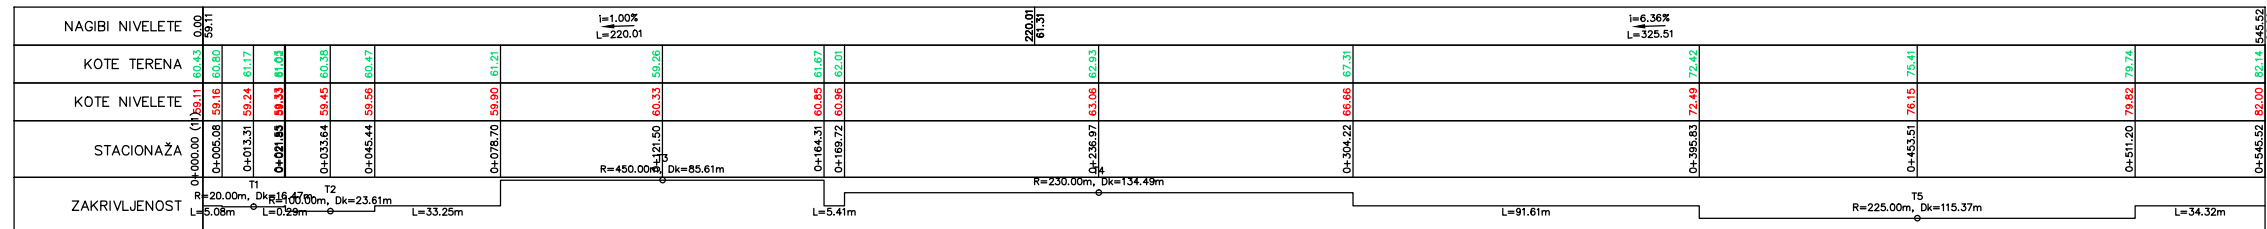
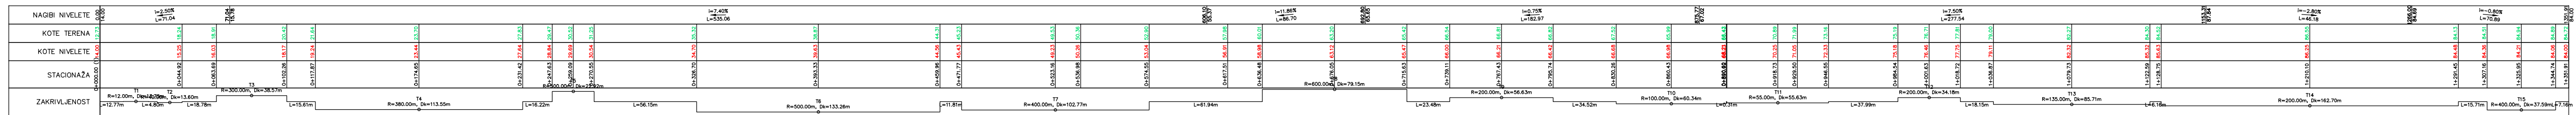


$R=1:200/2000$ 

R=1:200/2000

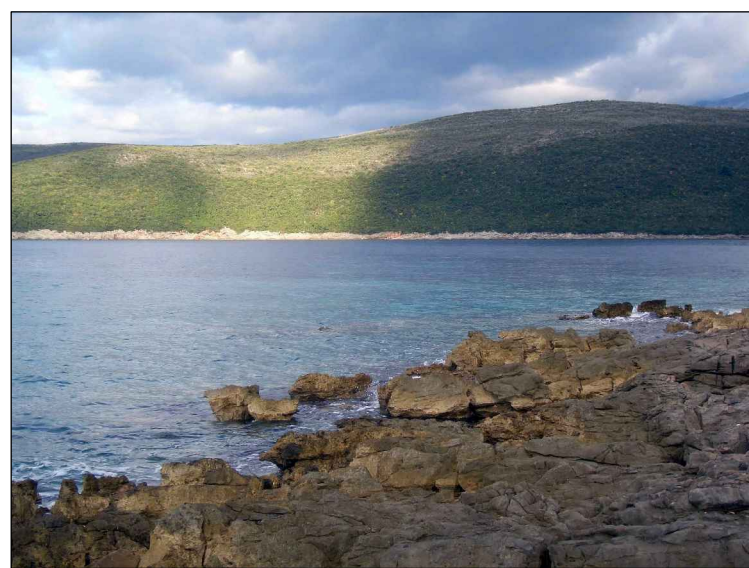

$$R=1:200/2000$$


R=1:200/2000



IZMJENE I DOPUNE DRŽAVNE STUDIJE LOKACIJE SEKTOR 38 - BIGOVA

naručilac
MINISTARSTVO
ODRŽIVOG RAZVOJA
I TURIZMA

obrađivač

NACRT, 2015

1 : 200/2000
razmjera:

broj lista

07b

naziv lista

UZDUŽNI PROFILI SAOBRAĆAJNICA

A, B, B1, C2