


UZDUŽNI PROFIL – C3

R=1:200/2000

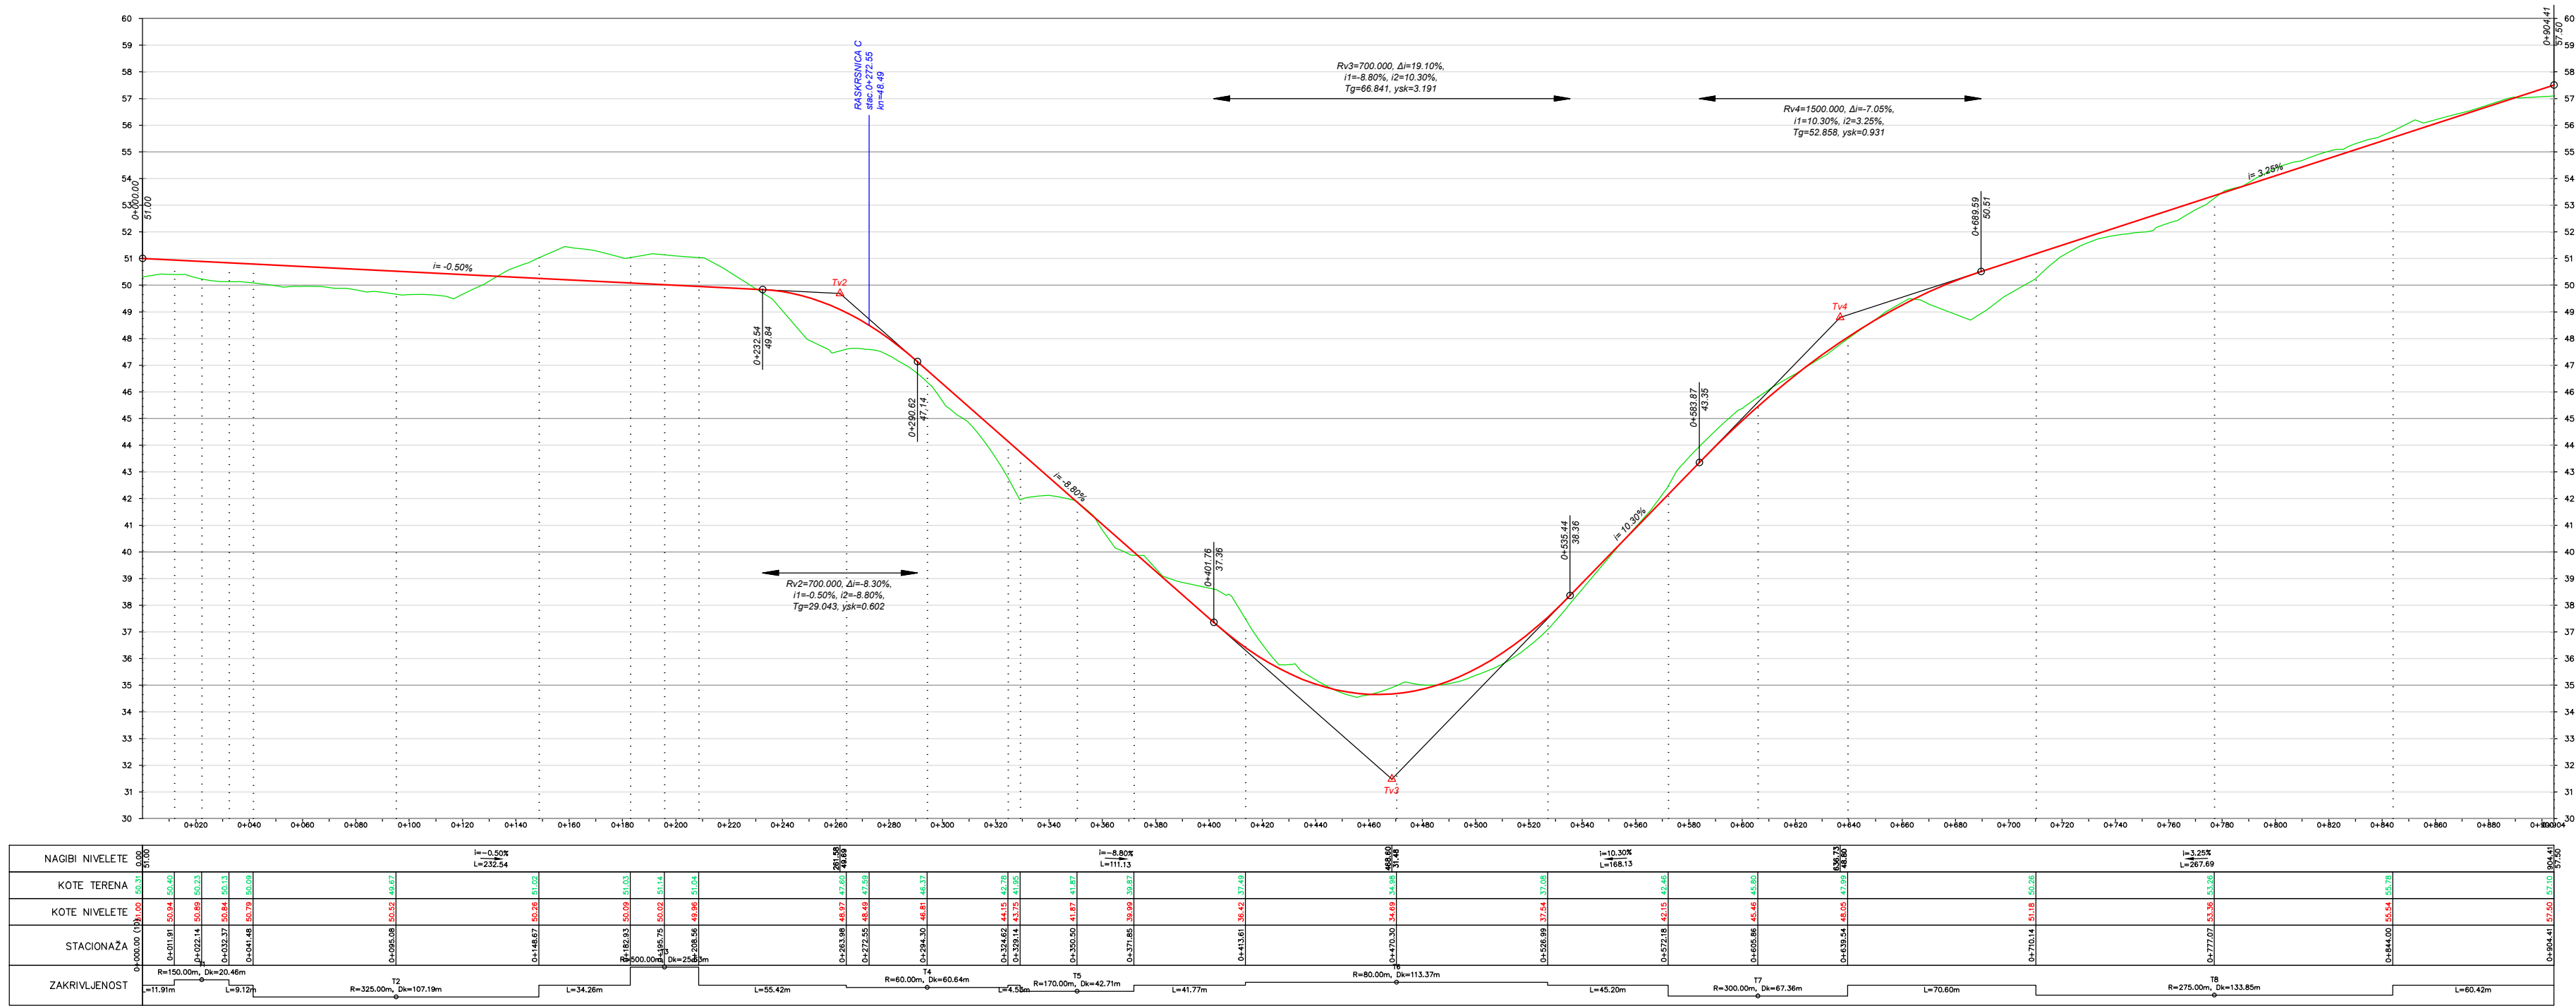


UZDUŽNI PROFIL – B4

R=1:200/2000




UZDUŽNI PROFIL – B4.1

R=1:200/2000

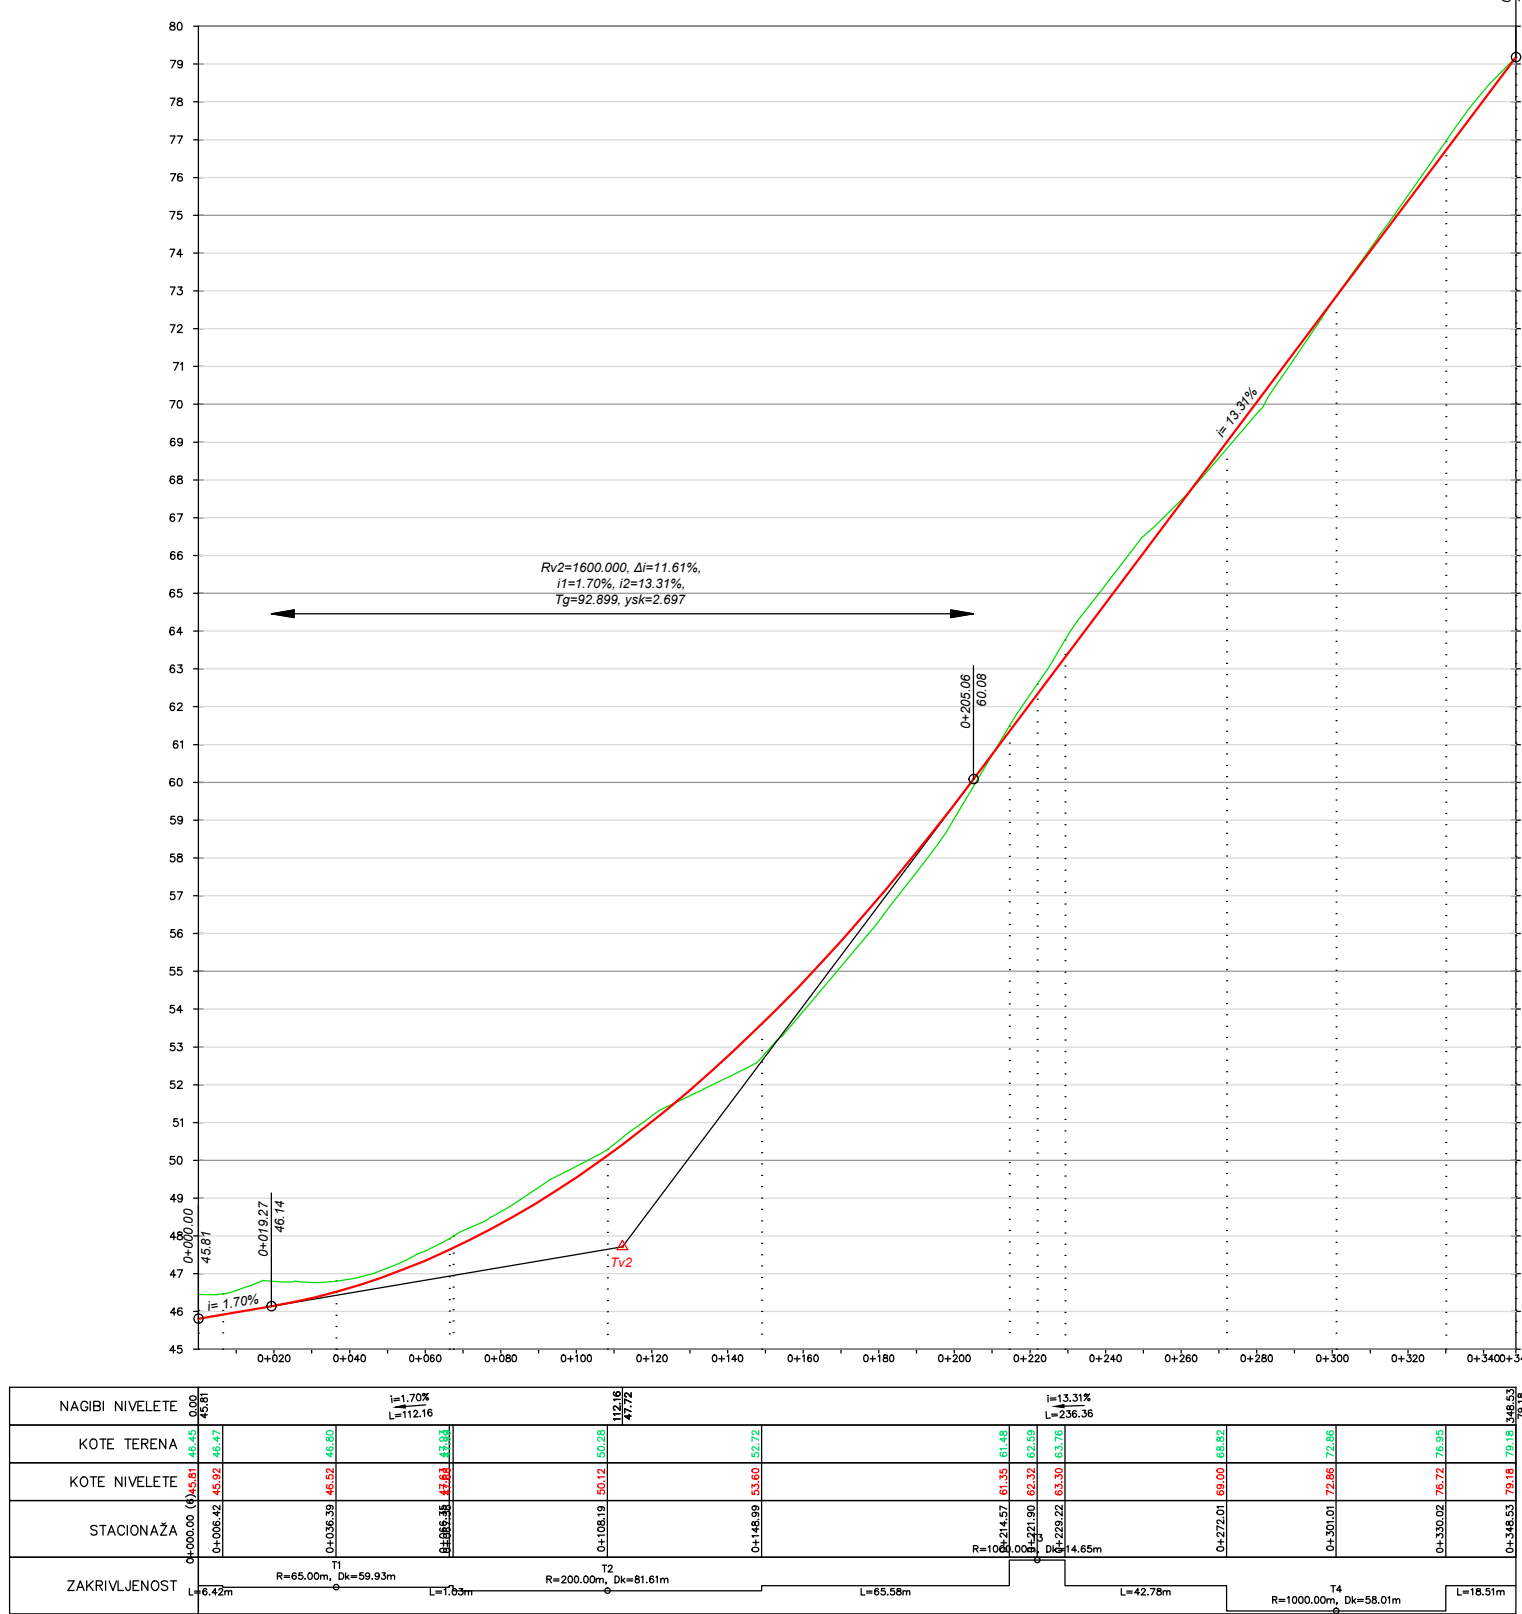


UZDUŽNI PROFIL – B4.2

R=1:200/2000

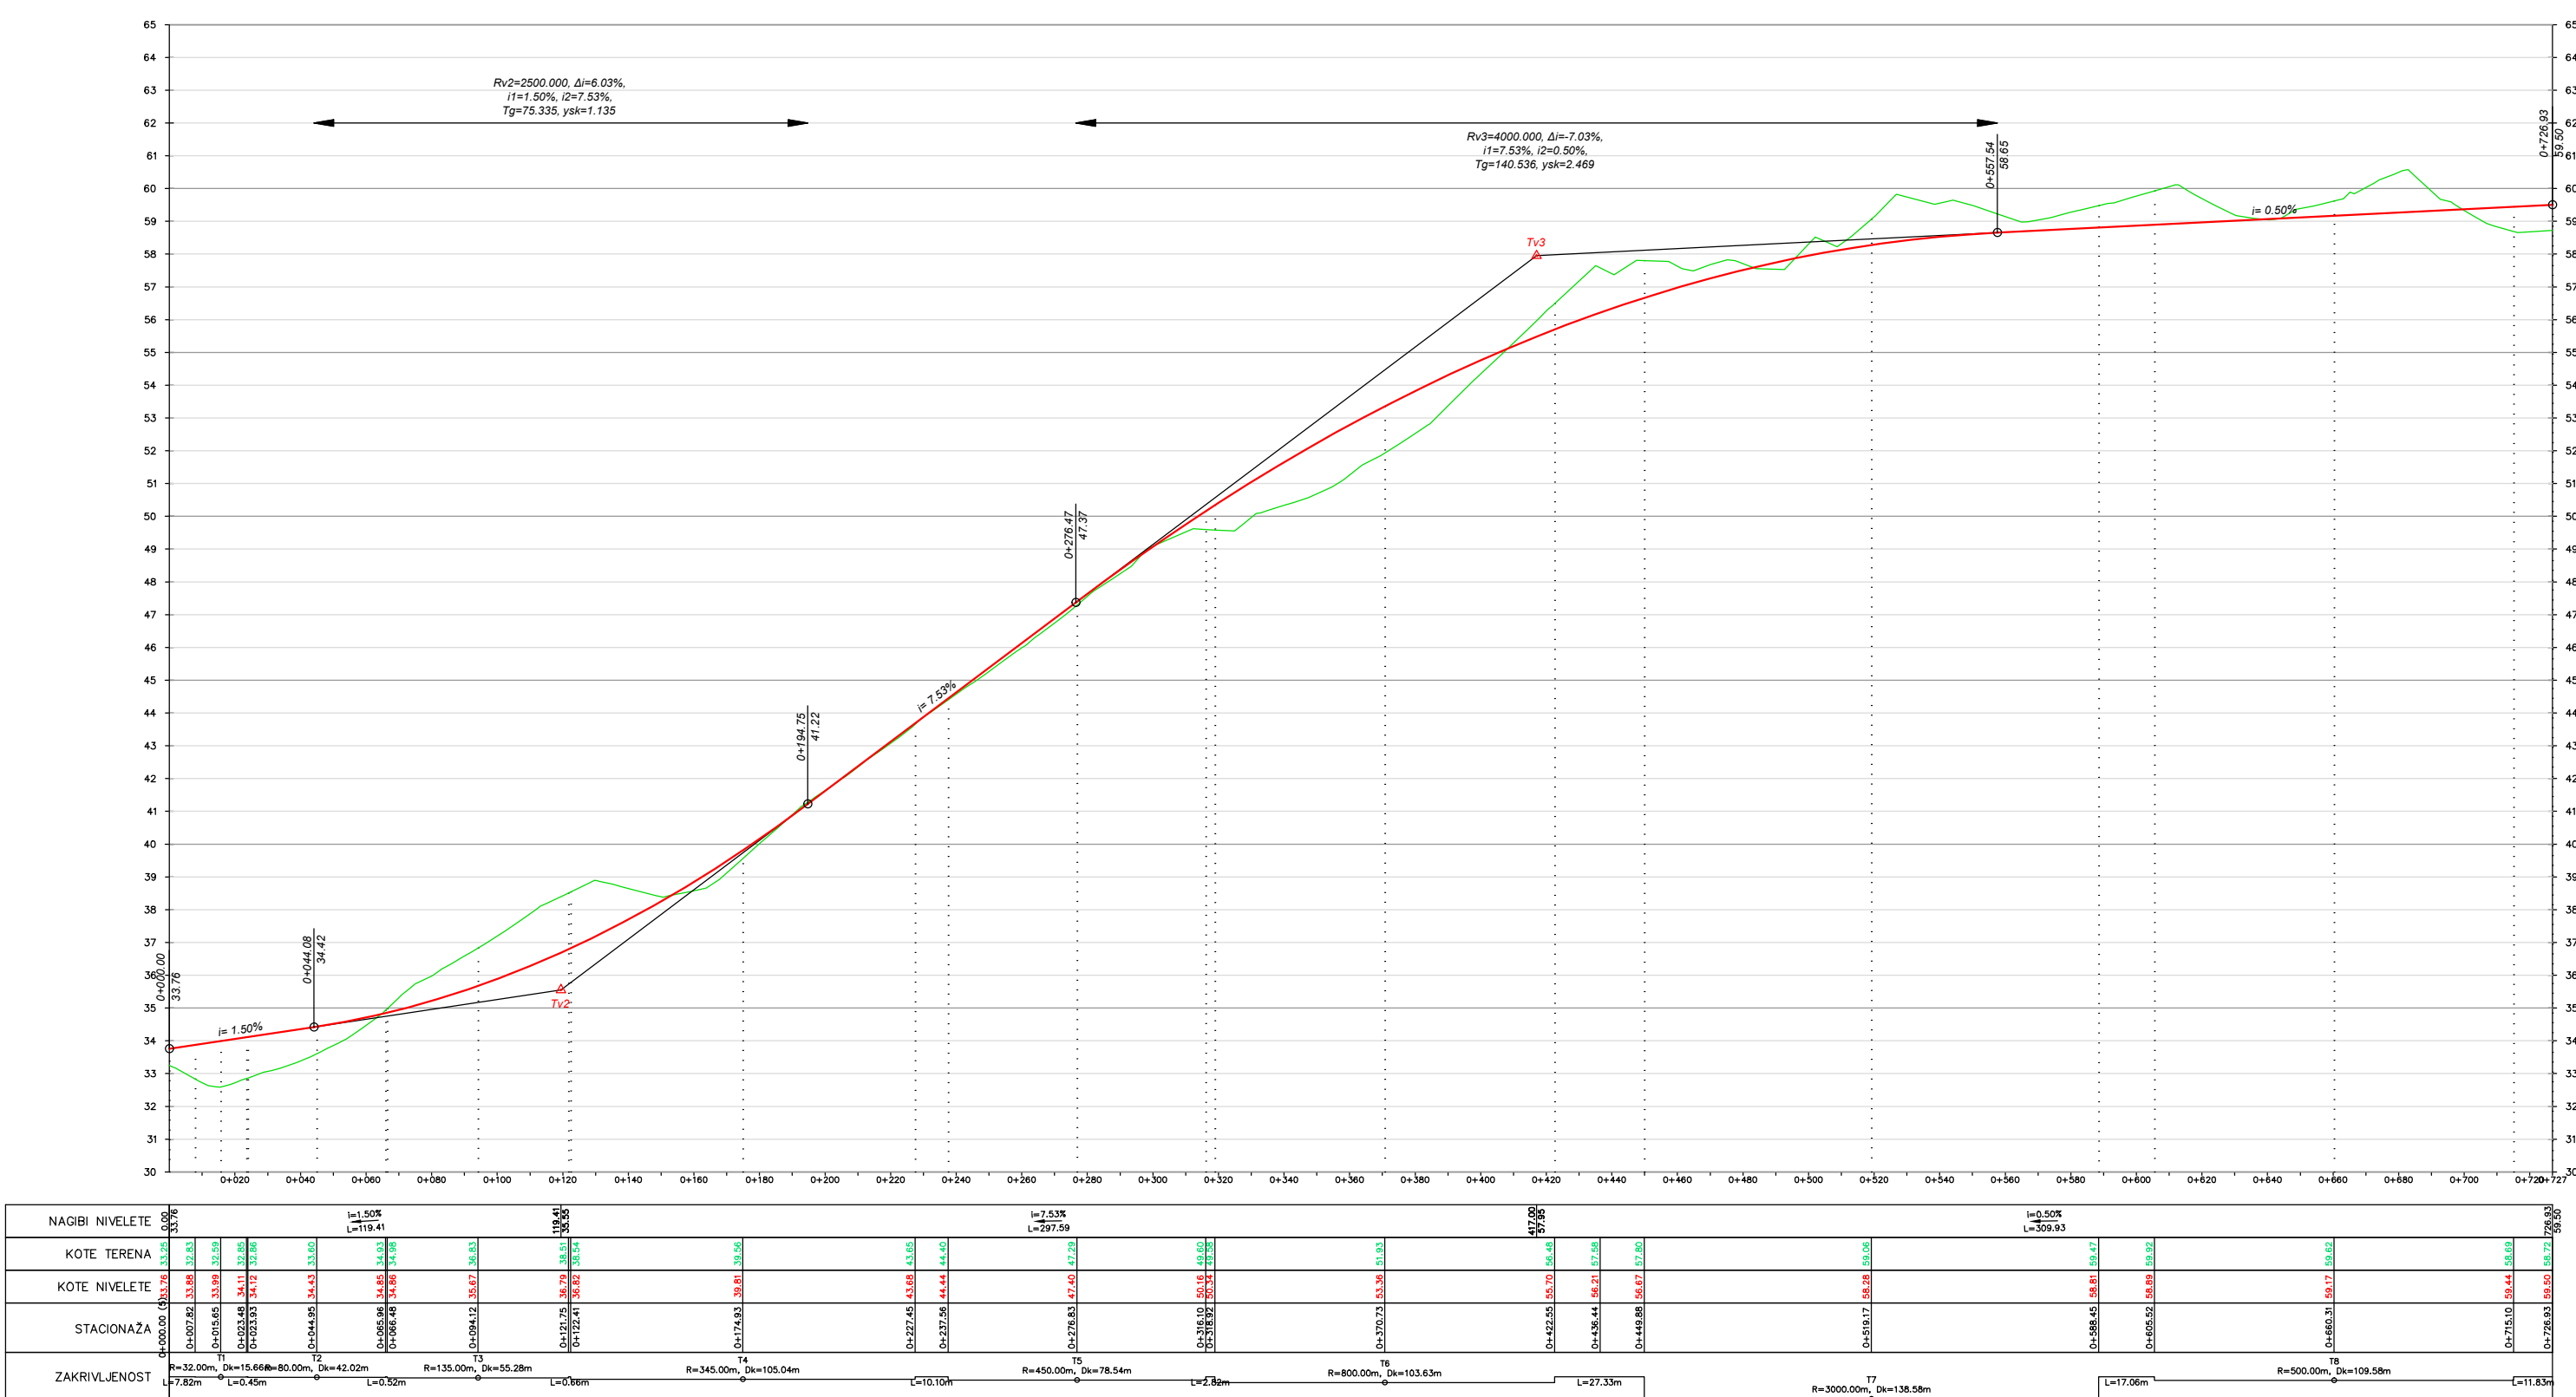

IZMJENE I DOPUNE DRŽAVNE STUDIJE LOKACIJE SEKTOR 38 - BIGOVA

naručilac:
MINISTARSTVO
ODRŽIVOG RAZVOJA
I TURIZMA
obrađivač:
MonteCEP Kotor

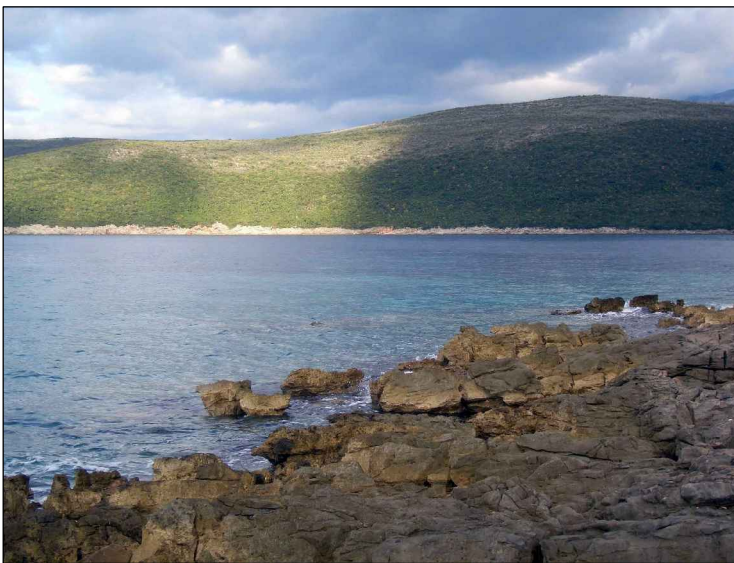

NACRT, 2015

1 : 200/2000

razmjera:

broj lista:

07c

naziv lista:

UZDUŽNI PROFILI SAOBRAĆAJNICA
B4, B4.1, B4.2, C3