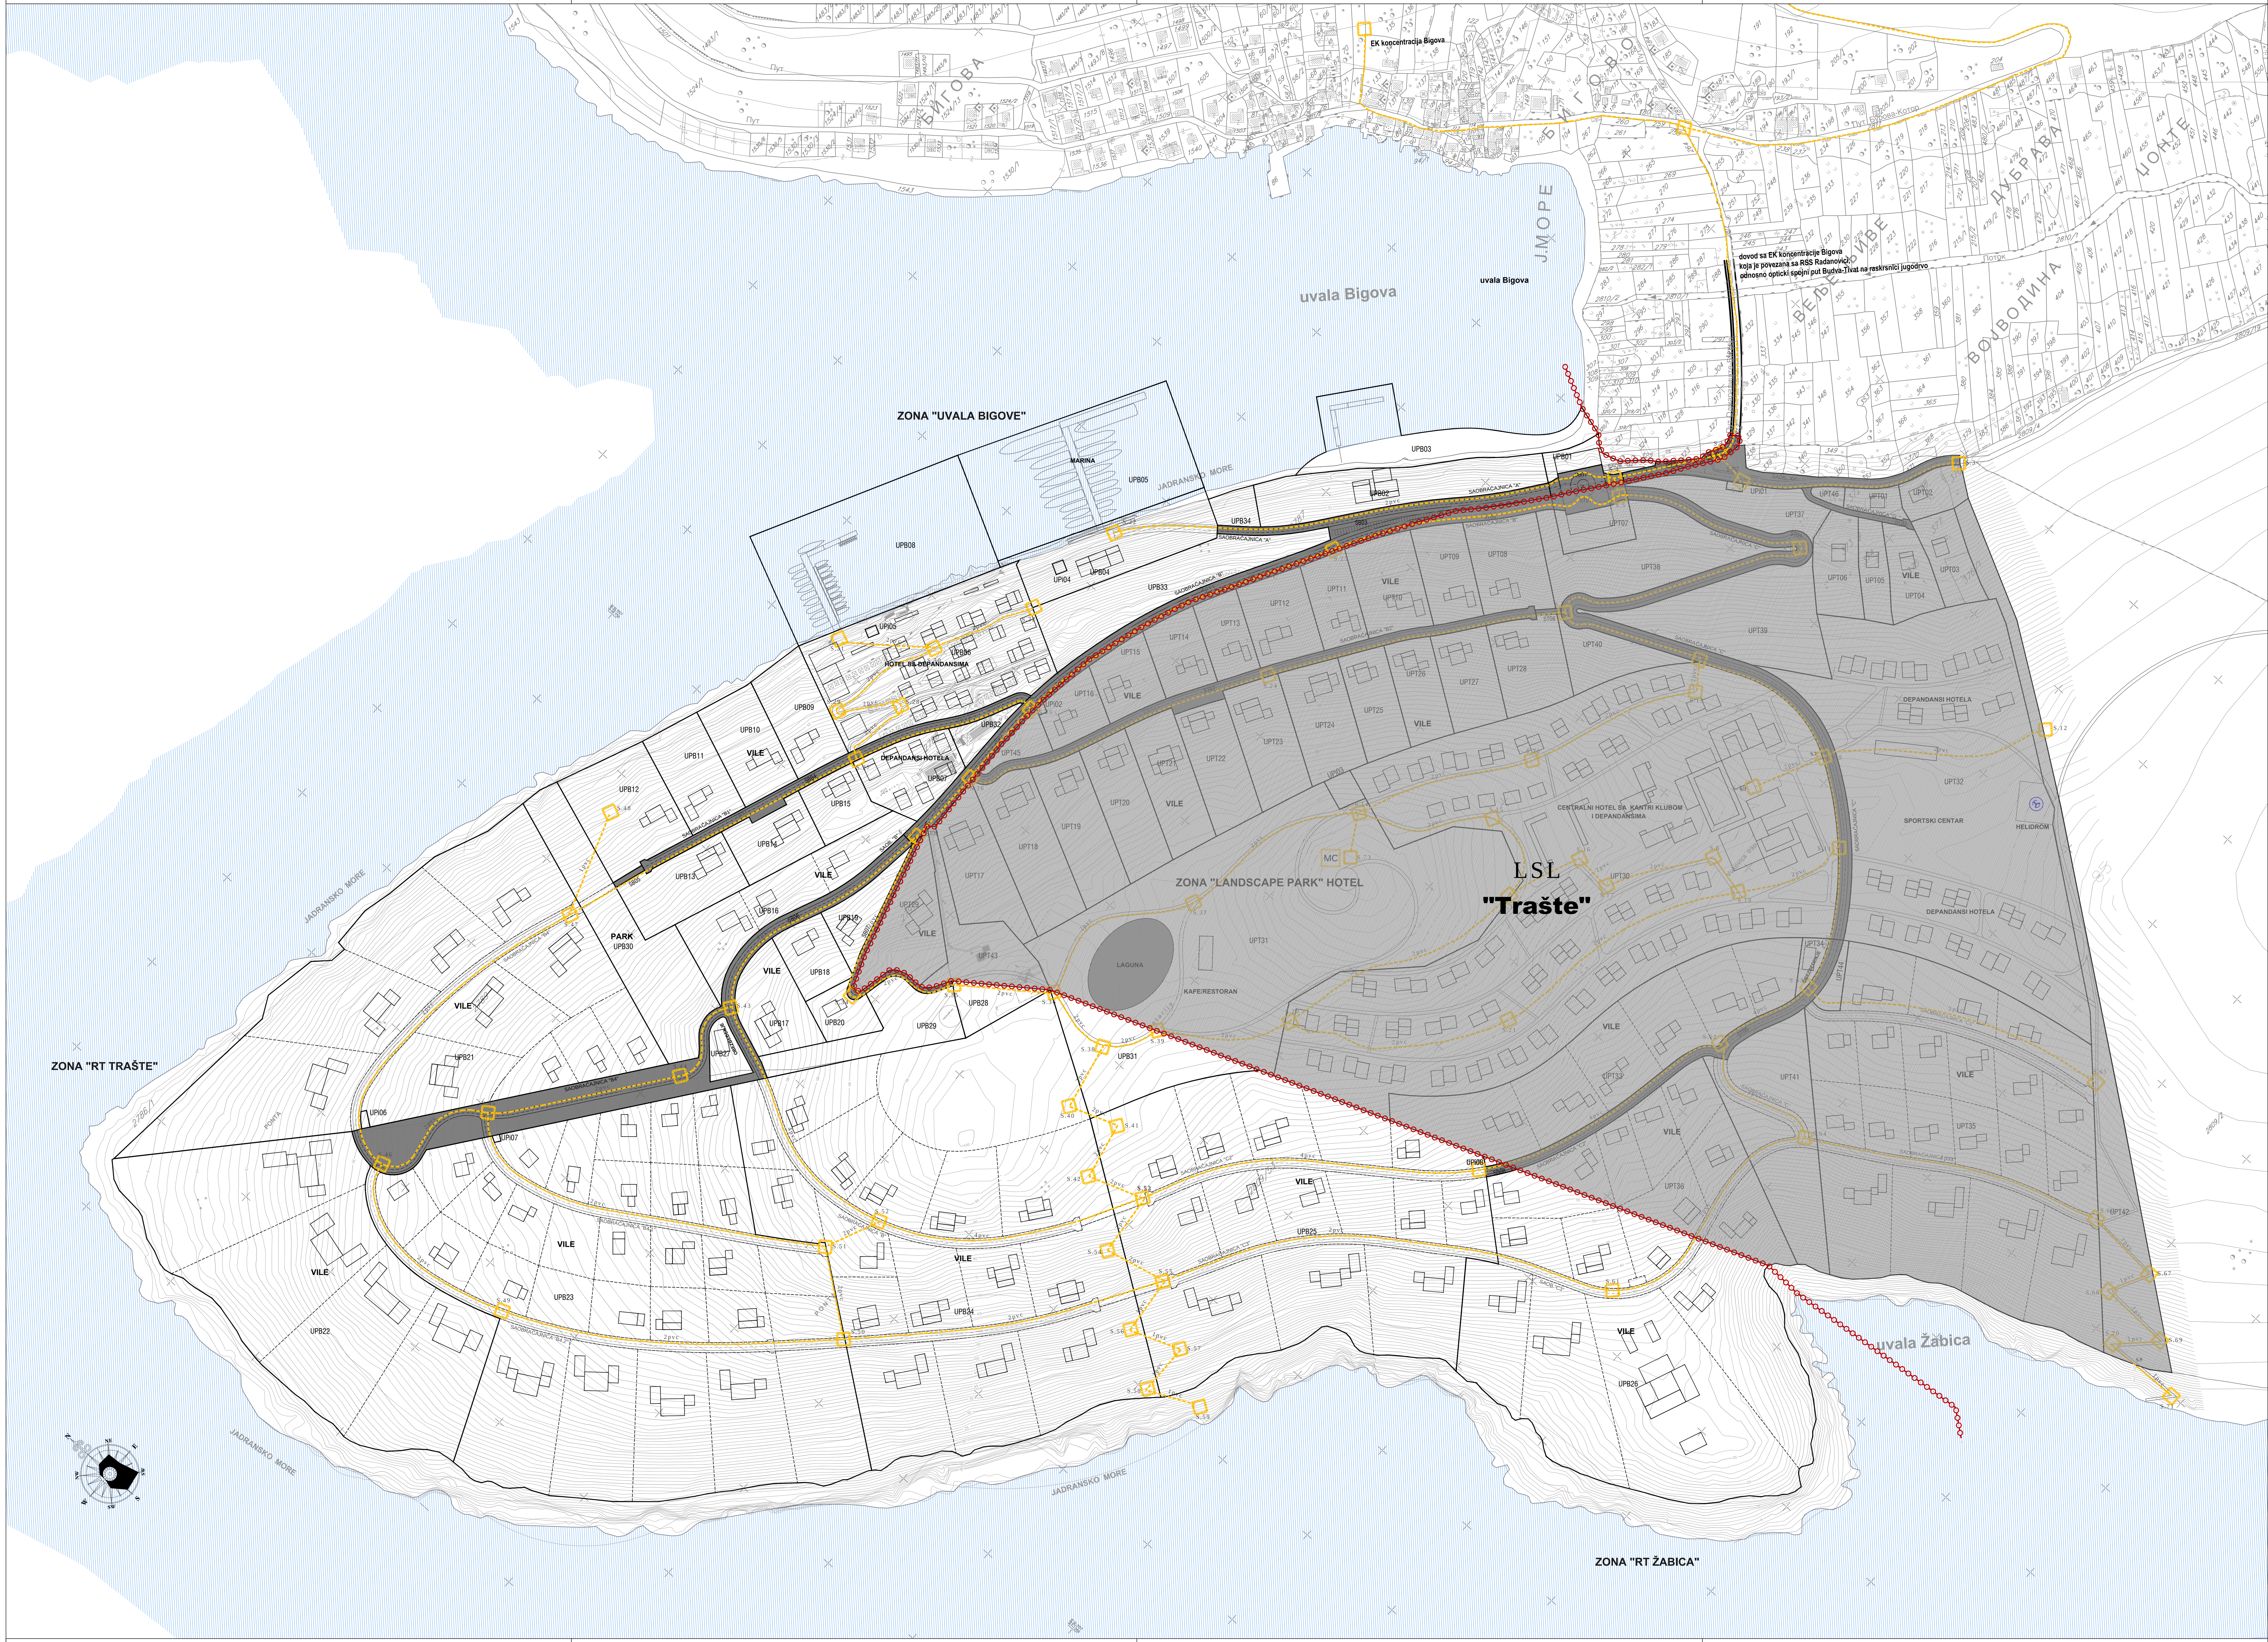

LEGENDA

- granica plana
- granica i broj katastarske parcele
- granica i broj urbanističke parcele
- granica i broj parcele saobraćajnica
- planirana RBS mobilne telefonije
- planirana trasa za elektronske komunikacije kablovska kanalizacija (TK vod)
- planirano TK okno
- broj-oznaka TK okna (S.1....73)
- broj cevi elektronske kablovske kanalizacije (1,2,4pvc)

IZMJENE I DOPUNE
DRŽAVNE STUDIJE LOKACIJE
SEKTOR 38 - BIGOVA

naručilac:
MINISTARSTVO
ODRŽIVOG RAZVOJA
I TURIZMA

obrađivač:
MonteCEP Kotor

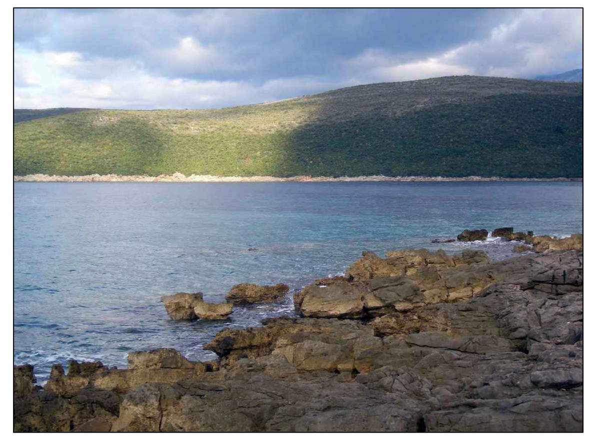

NACRT, 2015

razmjera: 1 : 2500

broj lista:
11

naziv lista:
PLAN ELEKTRONSKE KOMUNIKACIONE INFRASTRUKTURE