



Број: 04-332/26-5066/6

Подгорица, 07.09.2026. године

Бановић Никола

БАР
Македонска А2 6/33

Достављају се урбанистичко-технички услови број 04-332/26-5066/6 од 07.09.2026. године, за израду техничке документације, за грађење новог објекта мјешовите намјене, на урбанистичкој парцели, коју чини катастарска парцела бр.2902/1 КО Поље, дио кат.парцеле бр.2901/2 и дио кат.парцеле бр.2903/1 КО Поље урбанистички блок 3, у захвату Детаљног урбанистичког плана „Поље – Заљево“ („Службени лист Црне Горе” – општински прописи бр.27/12), Општина Бар.

Достављено:

- Подносиоцу захтјева
- У списе предмета
- Дирекцији за инспекцијски надзор
- а/а

МИНИСТАР
Славен Радуновић



Сагласна:

Марина Изгаревић Павићевић, државна секретарка

Одобрила:

Невена Јововић генерална директорица Директората
за планирање простора

Верификовала:

Маја Мрдак, начелница Дирекције за припрему
урбанистичко техничких услова за Геопортал

Обрадила:

Бранка Никић, самостална савјетница И

URBANISTIČKO- TEHNIČKI USLOVI

1.	Broj: 04-332/26-5066/6 Podgorica, 07.09.2026. godine	 Crna Gora Ministarstvo prostornog planiranja, urbanizma i državne imovine
2.	Ministarstvo prostornog planiranja, urbanizma i državne imovine na osnovu člana 143 stav 2 Zakona o uređenju prostora ("Službeni list Crne Gore", br. 19/25) i podnijetog zahtjeva, Banović Nikole iz Bara izdaje:	
3.	URBANISTIČKO-TEHNIČKE USLOVE za izradu tehničke dokumentacije	
4.	za građenje novog objekta mješovite namjene, na urbanističkoj parceli, koju čini katastarska parcela br.2902/1 KO Polje, dio kat.parcele br.2901/2 i dio kat.parcele br.2903/1 KO Polje urbanistički blok 3, u zahvatu Detaljnog urbanističkog plana „Polje – Zaljevo“ ("Službeni list Crne Gore" – opštinski propisi br.27/12), Opština Bar.	
5.	PODNOŠILAC ZAHTJEVA:	Banović Nikola iz Bara
6.	POSTOJEĆE STANJE	
	Katastarske parcele 2902/1, 2901/2 i 2903/1 KO Polje nalaze se u zahvatu DUP-a „Polje-Zaljevo“, u okviru urbanističkog bloka 3. Prema grafičkom prilogu 1. - <i>Postojeća namena površina</i> na predmetnoj lokaciji je mješovita namjena-stanovanje, proizvodnja i poljoprivredne zemljište. <i>Prema katastarskoj evidenciji Uprave za nekretnine – Područne jedinice Bar, evidentirano je sljedeće:</i> U listu nepokretnosti 2542 – prepis, evidentirano je : katastarska parcela 2901/2 KO Polje, kao voćnjak 2.klase površine 637m²; katastarska parcela 2902/1 KO Polje, kao njiva 1.klase površine 1461m² i voćnjak 2.klase pov.138m²; kat.parc.br.2903/1 KO Polje kao livada 1.klase pov.1317m² i pomoćna zgrada pov.30m² . Za rušenje postojećih objekata, potrebno je da se vlasnik zahtjevom obrati nadležnom inspekcijskom organu, u skladu sa članom 69 Zakona o izgradnji objekata ("Službeni list Crne Gore", br. 019/25).	
7.	PLANIRANO STANJE	
7.1.	Namjena parcele odnosno lokacije	

Prema grafičkom prilogu br.2 - *Plan namjene površina*, predmetna lokacija **katastarska parcela 2902/1 KO Polje, dio kat.parcele br.2901/2 i dio kat.parcele br.2903/1 KO Polje u Bloku 3 je na površinama za mješovite namjene – MN.**

Urbanističke cjeline **mješovitih namjena** su sastavljene od površina stanovanja, djelatnosti, malih proizvodnih pogona i javnih - centralnih sadržaja. Ove zone su planirane u zavisnosti od postojećeg stanja, stečenih obaveza i odnosa prema neposrednom okruženju. Namjene su planirane u skladu sa susjednim namjenama i to na osnovu njihove kompatibilnosti.

Namjena parcele

Namjena parcele definiše se kroz osnovnu namjenu objekta i kroz djelatnosti koje su pored osnovne dozvoljene u objektu uz određene uslove.

Mješovite namjene (MN) – stanovanje sa poslovanjem i proizvodnjom dijelovi urbanističkih blokova 1,2, 3, 4, 5, 6 i 7

Stanovanje u zoni mješovite namjene

Predviđeno je da sa postojeće stambeno tkivo postepeno transformiše u bolju i funkcionalniju sredinu. Blokovi sa pretežno individualnim porodičnim kućama – stanovanje manjih gustina ostaju u toj kategoriji uz predviđenu mogućnost transformacije u stanovanje srednjih gustina sa djelatnostima. Za stambenu izgradnju su predviđene i slobodne neizgrađene površine i kompleksi. Urbanistički parametri za stanovanje srednje gustine su sljedeći:

- indeks izgrađenosti: maks. 2,0,
- indeks zauzetosti: maks. 0,35,
- procenat ozelenjenih površina na parceli najmanje 20%,
- najveća spratnost P+3 (4 nadzemne etaže),
- visina objekta najviše 15,0m (od kote terena),
- tip objekta – slobodnostojeći na parceli ili jednostrano uzidani,
- djelatnosti predvidjeti kao lokale u prizemlju, ili u pojedinim kompaktnim dijelovima objekta, tako da ne ugrožavaju stanovanje (trgovine, uslužni zanati, ugostiteljstvo, poslovanje),
- odnos stanovanja i djelatnosti maks. 70% : 30%

Poslovanje u zoni mješovite namjene

U okviru ovih zona pored stambenih površina dozvoljene su i sljedeće namjene:

- poslovne djelatnosti,
- komercijalne djelatnosti (trgovina, ugostiteljstvo, zanati i druge usluge)
- centralne djelatnosti,
- školstvo, dječije ustanove, zdravstvo, kultura, vjerski sadržaji,
- privredni sadržaji – manji proizvodni pogoni,
- skladišta, servisi, benzinske pumpe,
- komunalne i saobraćajne djelatnosti.

Neophodno je napomenuti da sve pomenute namjene ne smiju da ugrožavaju stanovanje bukom, izduvnim gasovima, vibracijama, prašinom i da je za njihovo funkcionisanje neophodno pribavljanje posebnih uslova u skladu sa Zakonom. Sadržaje male privrede, servisa, skladišta i slično, kod kojih dolazi do upotrebe velikih teretnih vozila, locirati uz glavne putne pravce, uz obavezu formiranja zaštitnog zelenila na sopstvenoj parceli najmanje širine 5,0m, prema stambenim parcelama. Za izgradnju poslovnih, komercijalnih objekata, zatim objekata centralnih djelatnosti dozvoljeni su uslovi i urbanistički parametri planirani za stambene objekte.

Proizvodnja u zoni mješovite namjene

Manje proizvodne jedinice, mogu funkcionisati samostalno ili se grupisati u proizvodne zone-blokove. U ovim zonama dozvoljene su i sljedeće djelatnosti: tehnički servisi, elektromehaničarske radionice, skladišta građevinskog materijala, tekstilni pogoni (tkanje, prerada, konfekcija), pogoni za proizvodnju hrane i drugo, pod uslovom da ne

	izazivaju neprijatnosti susjedstvu bukom, vibracijama, izduvnim gasovima, prašinom i slično. Preporučene veličine urbanističkih parcela, za proizvodne pogone su od 0,2 do 5,0ha, a za malu privredu, male proizvodne pogone, servise minimalna veličina urbanističke parcele iznosi 400,0m² (u skladu sa opštim uslovima za parcelaciju i preparcelaciju, poglavlje 3.2.3). Zone male privrede i proizvodnje, zbog specifične namjene moraju da ispunjavaju kriterijume zaštite životne sredine. Urbanistički parametri za nivo parcele/lokacije su sljedeći: - susjednih parcela, - parkiranje riješiti u okviru parcele, - dozvoljeni radovi na parceli - rušenje, nova izgradnja, dogradnja, nadziđivanje, rekonstrukcija, adaptacija, sanacija, promjena djelatnosti, grupisanje više parcela, podjela parcele na više manjih u skladu sa opštim uslovima za parcelaciju, - materijalizacija: obradu fasada predvidjeti od prirodnog autohtonog kamena i maltera bijele ili druge pastelne (svijetle) boje. U najvećoj mjeri firmisati upotrebu prirodnih materijala, što podrazumjeva upotrebu drveta, uz mogućnost upotrebe i savremenih materijala, posebno na proizvodnim objektima. - planirati energetska efikasnu gradnju, - pejzažno uređenje kompleksa bazirati na potpunoj povezanosti sa okolnim prostorom, kako estetski, tako i funkcionalno. Pri izboru hortikulturnog rješenja prednost dati autohtonim botaničkim vrstama i zatečenoj vegetaciji, - transformacija postojećih pogona je moguća pod uslovom da se dobije saglasnost na Analizu uticaja planirane djelatnosti na životnu sredinu, - u okviru ovih kompleksa moguće je predvidjeti i druge namjene (komercijalni sadržaji, sport i rekreacija i sl.) isključivo u funkciji pretežne namjene.
7.2.	Pravila parcelacije Urbanističke parcele prikazane u ovom planu odgovaraju katastarskim parcelama. Na svim grafičkim priložima su prikazane postojeće granice katastarskih parcela koje se zadržavaju i u skladu sa Planom mogu biti definisane kao urbanističke parcele. Prikazane su takođe i granice katastarskih parcela i na osnovu dostavljenih katastarsko geodetskih podloga - kopija plana pojedinih parcela, a koje se mogu tretirati kao urbanističke, u skladu sa uslovima iz ovog plana. Predmetna lokacija je urbanistička parcela koju čini katastarska parcela br. 2902/1 KO Polje površine 1599m², dio kat.parcele br.2901/2 KO Polje površine 563m² i dio kat.parcele br.2903/1 KO Polje površine 1282m². Ukupna površina lokacije urb.parcele je 3444m². Opšti uslovi za parcelaciju i preparcelaciju Parcele saobraćajnica definisane su analitičko-geodetskim elementima za obeležavanje. Na ovaj način su definisani blokovi – urbanističke cjeline, koje su sastavljene iz postojećih katastarskih parcela (cijelih ili njihovih dijelova). <i>Opšta pravila za parcelaciju u okviru urbanističkih blokova:</i> -Urbanistička parcela je dio prostora koji obuhvata jednu ili više katastarskih parcela, ili njihovih dijelova i koju zadovoljava uslove za izgradnju propisane ovim planom. -Urbanističku parcelu formirati na osnovu smjernica utvrđenih ovim planom, za svaku pojedinačnu zonu, odnosno namjenu. -Minimalna površina urbanističke parcele (lokacije) iznosi 400,0m², osim za površine i objekte školstva i socijalne zaštite, čiju površinu treba uskladiti sa uslovima iz ovog Plana (Površine za školstvo i dječiju zaštitu u zoni centralnih djelatnosti) . -Katastarske parcele koje su manje od Planom dozvoljenog minimuma mogu biti urbanističke parcele i mogu se koristiti za izgradnju pod posebno definisanim parametrima za svaku pojedinačnu namjenu, uz preporuku da se objedine sa susjednim parcelama.

	-Površina novoformirane urbanističke parcele ne može biti manja od planom zadate za određenu namjenu, odnosno zonu u kojoj se nalazi. -Dozvoljeno je ukupnjavanje parcela spajanjem dvije ili više parcela, ili podjela velikih parcela na manje urbanističke parcele, u skladu sa uslovima iz ovog plana koji se odnose na najmanju površinu parcele. -Spajanjem parcela važeća pravila izgradnje za planiranu namjenu i cjelinu se ne mogu mijenjati, a kapacitet se određuje prema novoj površini urbanističke parcele. -Podjelom postojećih parcela mogu se formirati dvije ili više novih urbanističkih parcela, pod uslovom da površina urbanističke parcele ne bude manja od Planom dozvoljenog minimuma za svaku pojedinačnu namjenu, -Urbanistička parcela (lokacija) za izgradnju ili rekonstrukciju objekata može se odrediti u skladu sa uslovima iz Plana i za dio urbanističke parcele čija površina ne može biti manja od 400m², nezavisno od vlasništva nad njenim preostalim dijelom, pod uslovom da je za istu obezbijeđen pristup s gradske saobraćajnice ili javnog puta. U okviru urbanističkih blokova - cjelina gdje je predviđena izgradnja internih kolskih pristupa parcelama, parcelaciju uskladiti sa rješenjem saobraćaja i na osnovu međusobnog dogovora korisnika parcela. -Svaka urbanistička parcela mora imati obezbijeđen kolski pristup sa gradske saobraćajnice ili javnog puta. -U okviru urbanističkih blokova gdje je predviđena izgradnja internih kolskih pristupa urbanističkim parcelama (lokacijama), parcelaciju uskladiti sa rješenjem saobraćaja i na osnovu međusobnog dogovora korisnika parcela. Kada se urbanistička parcela, koja je već određena ovim planskim dokumentom, ne podudara sa postojećom katastarskom parcelom (ili parcelama) kao i u drugim opravdanim slučajevima kada je potrebno izvršiti usklađivanje urbanističke parcele sa zemljišno knjižnim ili katastarskim stanjem, opštinski organ uprave nadležan za poslove uređenja prostora može izvršiti usklađivanje urbanističke parcele sa zemljišno knjižnim ili katastarskim stanjem, prilikom izdavanja urbanističko - tehničkih uslova. Članom 14 Pravilnika o načinu izrade, sadržini i ovjeri tehničke dokumentacije za građenje objekta(Sl. list Crne Gore, broj 084/26), propisano je da tehnička dokumentacija sadrži elaborat parcelacije po planskom dokumentu.
7.3.	Građevinska i regulaciona linija, odnos prema susjednim parcelama Regulaciona linija Regulaciona linija je linija koja dijeli javnu površinu od površina namijenjenih za druge namjene. Građevinska linija Građevinska linija je linija na, iznad i ispod površine zemlje i vode, definisana grafički i numerički, do koje je dozvoljeno građenje. Ovim planom su definisane sve građevinske linije na urbanističkim parcelama, u okviru uslova za svaku pojedinačnu namjenu, odnosno zonu, (minimalne udaljenosti od regulacione linije i bočnih granica parcele). Građevinska linija koja je orijentisana prema javnoj površini je prikazana opisno i grafički na grafičkom prilogu broj 4-2 <i>Plan regulacije</i>, dok su građevinske linije prema susjednim parcelama definisane opisno, za svaku pojedinačnu namjenu, ili zonu (kao udaljenosti u odnosu na granicu pripadajuće parcele). Vertikalni gabarit Vertikalni gabarit objekta se definiše brojem etaža i/ili maksimalnim visinama iskazanim u metrima. Maksimalna visina označava mjeru koja se računa od najniže kote okolnog terena ili trotoara do najviše kote sljemena ili ravnoga krova. Vertikalni gabarit se definiše i za nadzemne i za podzemne etaže. Etaže se definišu njihovim nazivima koji proističu iz njihovoga položaja u objektu: podzemna etaža, prizemlje, sprat, potkrovlje). Podzemna etaža je dio zgrade koji je sasvim ili više od 2/3 svoje visine ispod zemlje. Prizemlje je nadzemna etaža čija se visina određuje planom u zavisnosti od namjene.

Sprat je nadzemna etaža iznad prizemlja. Potkrovlje je dio zgrade ispod kosoga krova koji se koristi u skladu sa njezinom (ukupnom ili pretežnom) namjenom i funkcijom, a čija je svijetla visina na najnižem mjestu 1,5m. Tavan je prostor ispod krova koji se može koristiti samo za odlaganje stvari. Planom je definisana najveća dozvoljena spratost, odnosno visina objekata na urbanističkoj parceli odnosno lokaciji.

Nivelacija

Planirana nivelacija terena postavljena je u odnosu na nivelaciju ulične mreže iz koje proizilazi i nivelacija prostora za izgradnju objekata i uređenje prostora. Visinske kote na raskrsnicama ulica su bazni elementi za definisanje nivelacije ostalih tačaka koje se dobijaju interpolovanjem. Nivelacija svih površina je generalna, kroz izradu projektne dokumentacije ona se može preciznije i tačnije definisati u skladu sa tehničkim zahtjevima i rješenjima.

Indeks zauzetosti

Indeks zauzetosti je količnik izgrađene površine objekta na određenoj parceli (lokaciji, bloku, zoni) i ukupne površine parcele izražene u istim mjernim jedinicama. Izgrađena površina je definisana spoljašnjim mjerama finalno obrađenih fasadnih zidova i stubova u nivou novog- uređenog terena. Planom je definisana najveća dozvoljena zauzetost urbanističke parcele odnosno lokacije.

Indeks izgrađenosti

Indeks izgrađenosti je količnik ukupne građevinske bruto površine objekata i površine parcele (lokacije, bloka, zone) izražene u istim mjernim jedinicama. Računa se u skladu sa važećim standardima. Bruto građevinska površina objekta je zbir bruto površina svih nadzemnih etaža objekta, a određena je spoljašnjim mjerama finalno obrađenih zidova. Bruto površina podzemnih etaža se uzima ili ne uzima u obzir zavisno od njezine namjene: ukoliko je namjena podzemnih etaža poslovna (trgovina, diskoteka ili neka druga namjena čija funkcija opterećuje parcelu infrastrukturom) onda se u ukupnu bruto građevinsku površinu računa i površina podzemne etaže, ukoliko je namjena podzemne etaže garaža, podrum ili instalaciona etaža onda se njezina površina ne uračunava u ukupnu bruto građevinsku površinu. Planom je definisana najveća dozvoljena izgrađenost urbanističke parcele odnosno lokacije.

Opšti uslovi za izgradnju objekata

- Objekte na urbanističkoj parceli postavljati kao slobodnostojeće ili eventualno jednostrano uzidane, odnosno dvojne objekte u slučaju kada je parcela nedovoljne širine; dozvoljena je izgradnja objekta na granici parcele uz saglasnost vlasnika susjedne parcele.
- Dvorišni traktovi ne moraju biti dvojno uzidani, pri čemu je udaljenost od druge bočne granice parcele najmanje 2.5m.
- Otvaranje prozora stambenih i poslovnih prostorija na bočnim fasadama dozvoljeno je ukoliko je udaljenost od granice parcele najmanje $\frac{1}{4}$ visine stambenog objekta odnosno $\frac{1}{2}$ visine objekta druge namjene (poslovanje, proizvodnja, sport).
- U stambenim zonama, kod objekata drugih namjena koji imaju veće visine (proizvodni objekti, magacini, balon sale) udaljenost ovih objekata ne sme biti manja od $\frac{1}{2}$ visine višeg objekta.
- Visina objekta je udaljenost od nulte kote do kote vijenca i ne smije biti veća od one koja je zadata za određenu zonu. Nulta (apsolutna) kota je tačka presjeka linije terena i vertikalne ose objekta.
- Ulaze u prizemlja novoplaniranih objekata sa djelatnostima u prizemlju projektovati na nivou kote trotoara odnosno najviše 0,20m.
- Građevinski elementi na nivou prizemlja poslovnih i stambenih objekata koji imaju lokale u prizemlju, a nalaze se na regulaciji bloka mogu preći građevinsku liniju najviše – transparentne bravarske konzolne nadstrešnice - 2.0m, na visini iznad 4.0m – platnene nadstrešnice sa bravarskom konstrukcijom - 1.0m, na visini iznad 4.0m – konzolne reklame - 1.0m, na visini iznad 4.0m
- Građevinski elementi (erkeri, balkoni, nadstrešnice i sl.) mogu preći građevinsku liniju najviše 1.0m, na najviše 50% površine ulične fasade;

	▪ Horizontalna projekcija linije ispusta može biti najviše pod uglom od 45 stepeni od najbližeg otvora na susjednom objektu. ▪ Nagib krovne ravni uskladiti sa klimatskim uslovima. Rješenjem kosih krovova obezbjediti da se voda sa krova objekta sliva na sopstvenu parcelu. ▪ U oblikovnom smislu novi objekti, kako poslovni i proizvodni, tako i stambeni treba da budu uklopljeni u okolni ambijent i to upotrebom kvalitetnih materijala i savremenim arhitektonskim rješenjima. ▪ Posebnu pažnju posvetiti oblikovanju ugaonih objekata i njihovom uklapanju u građevinske linije susjednih objekata u skladu sa propisanim udaljenostima. ▪ Preporučuje se, da se potrebe za parkiranjem rješavaju na sopstvenoj parceli u skladu sa normativima za datu namjenu, ili (ukoliko ne postoje prostorne mogućnosti na parceli) ovo pitanje se može riješiti u okviru druge urbanističke parcele u bloku,. ▪ Minimalna širina internog kolskog prolaza je 2,5m. ▪ Pri izgradnji podzemnih etaža obratiti pažnju na nivo podzemnih voda i geotehničke preporuke, Prilikom izrade tehničke dokumentacije poštovati : • Pravilnik o načinu obračuna površine i zapremine objekta ("Sl.list CG" br.060/18), • Pravilnik o načinu izrade, sadržini i ovjeri tehničke dokumentacije za građenje objekta (Sl. list Crne Gore, broj 084/26). -Pravilnik o uslovima za izradu tehničke dokumentacije za stambenu zgradu („Službeni list Crne Gore”, br. 066/23 i 113/23).
8.	PREPORUKE ZA SMANJENJE UTICAJA I ZAŠTITU OD ZEMLJOTRESA, KAO I DRUGE USLOVE ZA ZAŠTITU OD ELEMENTARNIH NEPOGODA I TEHNIČKO-TEHNOLOŠKIH I DRUGIH NESREĆA Mjere zaštite od zemljotresa Mjere zaštite od seizmičkih razaranja obuhvataju sve preporuke za planiranje i projektovanje koje će biti iznesene u ovom DUP-u, a odnose se na planiranje i funkcionalni zoning, planiranje i projektovanje infrastrukturnih sistema, lociranje i fundiranje, tj. izgradnju objekata. Ove mjere su u skladu sa rezultatima i preporukama "Elaboratom o seizmogeološkim podlogama i seizmičkoj mikrorejzonizaciji urbanističkog područja GUP-a Bara". Pored toga, na svim uslovno stabilnim i nestabilnim terenima obavezno se sprovede posebna inženjersko - geološka, seizmička i geofizička ispitivanja terena na kojima će se graditi pojedini objekti. Ovo se naročito odnosi na terene povećanog seizmičkog rizika. Kod projektovanja i izgradnje svih kategorija objekata visokogradnje striktno se pridržavati odredbi "Pravilnika o tehničkim normativima za izgradnju objekata visokogradnje u seizmičkim područjima" ("Sl.list SFRJ", br.31/81), a kod projektovanja predviđenih nadgradnji i dogradnji odredbi "Pravilnika o tehničkim normativima za sanaciju, ojačanje i rekonstrukciju objekata visokogradnje oštećenih zemljotresom i rekonstrukciju i revitalizaciju objekata visokogradnje" ("Sl. list SFRJ", br. 52/85). Mjere zaštite od požara Radi zaštite od požara planirani novi stambeni i poslovni objekti i privredni kapaciteti moraju biti realizovani prema Zakonu o zaštiti od požara i odgovarajućim tehničkim protivpožarnim propisima, standardima i normativima, tako da ukupnom realizacijom ne bude pogoršana ukupna protivpožarna bezbednost okolnog prostora i objekata, a na slobodnom prostoru oko planiranih objekata mora biti ugrađena odgovarajuća hidrantska mreža prema Pravilniku o tehničkim normativima za hidrantsku mrežu za gašenje požara ("Sl. list SFRJ", br. 30/91). Ukoliko je planirani objekat niži od 22,0m (sa nadzidanim dijelom), neophodno je obezbjediti pristupe za protivpožarna vozila najmanje sa jedne strane objekta. Najmanja širina ovog prilaza treba da iznosi 3,5m, visina 4,5m sa unutrašnjim poluprečnikom krivine 10,0m i nosivosti kolovoza 10,0t, a na udaljenosti 5,0-11,0m. Sa ciljem zaštite

od požara, pomenute objekte treba izvesti tako da se prvenstveno eliminiše mogućnost širenja požara, pa u tom smislu treba primjeniti sve važeće propise iz ove oblasti. Takođe, svim objektima mora biti obezbjeđen pristupni put za vatrogasna vozila, shodno Pravilniku za pristupne puteve ("Sl. list SRJ", br. 8/95). po kome najudaljenija tačka kolovoza nije dalja 25,0m od gabarita objekta. Novi objekti moraju biti realizovani u skladu sa Pravilnikom za elektroinstalacije niskog napona ("Sl. list SRJ", br. 28/95) i Pravilnikom za zaštitu objekata od atmosferskog pražnjenja ("Sl. list SRJ", br. 11/96). U pogledu zaštite od požara, kao preventiva, predviđena je najbolja zaštita okruženja objekata slobodnim i zelenim površinama kao mjera koja treba da onemogući lako i brzo prenošenje požara sa jednog na drugi objekat. Imajući u vidu da se u neposrednoj blizini planskog područja nalazi Luka Bar, kao kompleks visokog požarnog rizika, neophodno je obezbjediti nesmetan pristup i efikasno korišćenje postojećih javnih česmi, bunara i potoka u slučaju požara širih prostornih razmjera.

Tehničkom dokumentacijom predvidjeti mjere zaštite od požara shodno propisima za ovu vrstu objekata. U cilju zaštite od elementarnih nepogoda postupiti u skladu sa Zakonom o zaštiti i spašavanju (»Službeni list CG«, br.13/07, 05/08, 86/09 i 32/11, 54/16, 146/21 i 03/23) i Pravilnikom o mjerama zaštite od elementarnih nepogoda (»Službeni list RCG«, br.8/93) i Zakonu o zapaljivim tečnostima i gasovima (»Službeni list CG«, br.26/10 i 48/15).

U cilju zaštite od požara u okviru planskog rješenja svim objektima obezbijediti saobraćajni pristup za vatrogasna vozila, sa propisanom udaljenošću kolovoza od objekta.

U cilju obezbjeđenja zaštite od požara primjeniti mjere propisane sljedećim propisima:

Pravilnici:

- Pravilnik o tehničkim normativima za hidrantsku mrežu za gašenje požara („Službeni list SFRJ br.30/91)
- Pravilnik o tehničkim normativima za pristupne puteve, okretnice i uređene platoe za vatrogasna vozila u blizini objekata povećanog rizika od požara („Službeni list SFRJ“, br.8/95)
- Pravilnik o tehničkim normativima za zaštitu visokih objekata od požara („Službeni list SFRJ“, br.7/84)
- Pravilnik o tehničkim normativima za zaštitu skladišta od požara i eksplozija („Službeni list SFRJ“, br.24/87)
- Pravilnik o izgradnji postrojenja za zapaljive tečnosti i o uskladištenju i pretakanju zapaljivih tečnosti („Službeni list SFRJ“, br.20/71, 23/71)
- Pravilnik o izgradnji stanica za snabdijevanje gorivom motornih vozila i o uskladištenju i pretakanju goriva („Službeni list SFRJ“, br.27/71)
- Pravilnik o izgradnji postrojenja za tečni naftni gas i o uskladištenju i pretakanju tečnog naftnog gasa („Službeni list SFRJ“, br.24/71, 26/71)

Mjere zaštite na radu

Shodno članu 9 Zakona o zaštiti i zdravlju na radu („Službeni list CG“, br.34/14), pri izradi tehničke dokumentacije projektant koji u skladu sa propisima o uređenju prostora i izgradnji objekata izrađuje tehničku dokumentaciju za izgradnju, rekonstrukciju ili adaptaciju objekta, namijenjene za radne i pomoćne prostorije i objekte gdje se tehnološki proces obavlja na otvorenom prostoru, dužan je da predvidjeti propisane mjere zaštite na radu u skladu sa tehnološkim projektnim zadatkom.

Klimatske karakteristike

Klima ima karakteristike sredozemne klime, sa preovlađujućim uticajem maritimnih masa, ali i čestim prodorima kontinentalnih vazdušnih masa, pogotovo u zimskom periodu. Osnovne odlike mediteranske klime su blage zime, dugotrajna topla ljeta, jeseni prijatne, duge i toplije od proljeća. U toku 300 dana godišnje ovdje vladaju srednje

mjesečne temperature iznad 10°C, a u toku 6 mjeseci, temperature su više od 15°C. Ovo primorje po svakom kvadratnom kilometru dnevno, tokom leta, primi oko 7 miliona kilovat časova, što je ogroman toplotni potencijal koji u uslovima dugog vegetacionog perioda i drugih činilaca omogućava uzgoj raznovrsnih poljoprivrednih kultura. Međutim, ograničavajući faktor u pogledu poljoprivrednih aktivnosti jeste nedostatak padavina u vegetacionom periodu, te je neophodno navodnjavanje mnogih kultura. Isto tako, jedan od ograničavajućih faktora za uzgoj citrusa, pored hladnih i jakih vjetrova, je i pojava temperatura ispod 0°C (godišnje 4-9 dana), naročito u Barskom polju.

Srednja godišnja temperatura je 15,6°C - najviše srednje mjesečne temperature su u julu i avgustu (23,4 i 23,1°C), a najniže u januaru i februaru (8,3 i 8,9°C), dok srednje maksi malne temperature idu i do 28°C, a srednje minimalne se spuštaju i do 1,5°C.

Srednja godišnja relativna vlažnost vazduha ima vrijednost do oko 70% u zoni grada Bara, sa tendencijom porasta vlažnosti sa posrastom nadmorske visine.

U prosjeku godišnje se u primorskom dijelu opštine do oko 200 metara apsolutne visine izlučuje do oko 1400 do 1500 mm padavina. Ovo su prostori gde se izlučuju najmanje količine padavina u okviru opštine Bar.

U toplijem periodu godine (april-septembar) izluči se 400 do preko 800mm padavina, a u hladnijem periodu (oktobar-mart) 1000 do 2000mm padavina. Ljeta su sušna, a zime sa više padavina. U julu se izlučuje do 130mm padavina, a u avgustu i do 200mm padavina. Najveće količine padavina izluče se u novembru i februaru a najmanje jula i avgusta.

Barsko područje se odlikuje vrlo dugim trajanjem insolacije. Prosječna godišnja oblačnost (u desetinama pokrivenosti neba) iznosi 4,5. Najveća oblačnost je u toku zime, a nešto manja drugom polovinom jeseni i prvom polovinom proljeća, a najmanja ljeti, odnosno od početka jula do kraja septembra. Osunčanost je u suprotnosti sa oblačnošću i za Opštinu Bar prosječan godišnji broj sunčanih sati iznosi oko 2500 časova. (oko 7 časova dnevno).

U primorskom dijelu opštine najveću jačinu i čestinu javljanja ima levant, vjetar iz sjeveroistočnog pravca. Znatno manju čestinu imaju vjetrovi iz ostalih pravaca: pulenat iz pravca zapada, maestral iz pravca sjeverozapada, jugo iz pravca juga i jugoistoka i tramontana (bura) iz pravca sjevera.

Seizmička aktivnost terena

Prema rezultatima STUDIJE PRIRODNIH KARAKTERISTIKA OPŠTINE BAR rađene za potrebe izrade GUP-a Bara i na osnovu podataka o zemljotresima koji su praćeni nekoliko stotina godina unazad, a u novije vreme i na bazi detaljnih podataka o zemljotresu, vjerovatnoća pojava zemljotresa za stogodišnji period sa maksimalnim mogućim intenzitetom na ovom području je 9° po MCS skali i sa magnitudom od 7,4° (po Rihteru), za teritoriju planskog područja i opštine Bar iznosi 63%. Analizom učestalosti pojavljivanja maksimalnih ubrzanja tla, kod zemljotresa koji su do sada zabeleženi, može se očekivati u sljedećih 100 godina maksimalno ubrzanje (na osnovnoj steni) od 0,177 g1, što odgovara intenzitetu zemljotresa od 8,3° MM skale). Analizirajući seizmološke karakteristike barskog područja, uočava se da se, praktično, najveća opasnost od jačih zemljotresa može se očekivati na prostoru Barskog polja i obodnih i obodnih padina, odnosno na prostoru koji je, istovremeno, po velikom broju drugih kriterijuma, najpogodniji za život. Cijelo barsko primorje je ugroženo pojavom zemljotresa sličnog očekivanog intenziteta.

Prostor ovog plana spada u zonu IX-og stepena seizmičkog intenziteta MCS skale sa koeficijentima seizmičnosti $k_s=0,10$ do $k_s=0,14$.

Mjere zaštite od seizmičkih razaranja obuhvataju planiranje, projektovanje i izvođenje objekata i građevinskih radova u skladu sa standardima MEST EN 1998-1 i nacionalnim standardom MEST EN 1998-1/NA.

9.	USLOVI I MJERE ZAŠTITE ŽIVOTNE SREDINE
	S obzirom na postojeću i planiranu ugroženost životne sredine na predmetnom području predviđa se sljedeće: - sanacija, revitalizacija ili rušenje svih objekata koji ne zadovoljavaju higijensko - epidemiološke uslove življenja; - formiranje linijskih zelenih površina duž korita rijeke Rikavac koje nije regulisano (zaštitne šume u inundacionom pojasu, maksimim 10,0m u širinu od ivice nasipa) sadnjom kvalitetnog rastinja dugog vegetacionog perioda. Zelenim pojasom dovoljne visine i širine oivičiti sve parking prostore na parcelama stanovanja, djelatnosti, industrije i proizvodnje; - isključenje bilo kakve djelatnosti (poslovne ili zanatske) koja može ugroziti životnu sredinu iznad dozvoljenih granica (buka, gasovi, prašina, vibracije, zračenje i dr.); - nove objekte postaviti tako da ne dovode do smanjenja osunčanosti i osvetljenosti stanova u postojećim susednim objektima; - smanjenje zagađenosti, buke od saobraćaja kao i zagađenja od izduvnih gasova rekonstrukcijom saobraćajne mreže. - predviđeno je da se sve saobraćajnice, pješačke staze i parkirališta propisno osvetle i opreme odgovarajućom saobraćajnom signalizacijom. Mjere zaštite prirodnih vrijednosti Na osnovu GUP-a Bara na području DUP-a "Polje Zaljevo" ne postoje objekti prirode upisani u Centralni registar zaštićenih objekata prirode, za Crnu Goru. Prema postojećim podacima na postoje ni prirodna dobra koju bi trebalo štiti na osnovu Zakona o zaštiti prirode ("Sl. list CG", broj 51/08). Nesumnjivo je da i dalje treba insistirati na očuvanju osnovnih ambijentalnih karakteristika i prirodnih vrijednosti ovog područja, što će ostvariti realizacijom osnovnih arhitektonskih, građevinskih i hortikulturnih rješenja koji će biti komplementarni sa postojećim prirodnim karakteristikama. Mjere zaštite vazduha Smanjenje rizika od zagađivanja vazduha i njegovo svođenje u Zakonom dozvoljene granice, ostvariće se primjenom sljedećih mjera zaštite vazduha: - primjena savremenih tehničko-tehnoloških procesa u svim novim privrednim pogonima, radi kontrole emisije zagađivanja (ugradnja odgovarajućih filtera ukoliko je to potrebno); - očuvanje i pažljivo korišćenje zaštitnih zelenih pojaseva između magistralne saobraćajnice Bar-Ulcinj, željezničke stanice, kamenoloma na Volujici i postojećih stambenih zona; - rekonstrukcija saobraćajne mreže, odnosno iznalaženje odgovarajućih arhitektonskih i hortikulturnih rešenja između saobraćajnica i stambenih zona i objekata, čime će se smanjiti zagađenost ulica i smanjiti lokalna zagađenost uz važnije saobraćajne pravce na planskom području. - pri izgradnji svih novih privrednih objekata dosledno primjenjivati Zakon o zaštiti vazduha, a posebno odredbe o maksimalno dozvoljenim, tj. graničnim vrijednostima zagađenosti vazduha. Mjere zaštite voda Zaštita površinskih i podzemnih voda na planskom području ostvariće se primjenom sljedećih mjera zaštite: - izgradnjom kanalizacione mreže za prihvatanje fekalnih i atmosferskih otpadnih voda i realizacijom fekalne crpne stanice u podnožju brda Volujica, čime će se na higijenski ispravan način distribuirati otpadne vode sa ovog područja do Luke Bar, gde se nalazi osnovni fekalni kanalizacioni sistem grada Bara; - izgradnjom nepropusnih sanitarno-higijenskih septičkih jama na onim parcelama koje neće biti priključene na budući kanalizacioni sistem na području Polja i Zaljeva;

- strogo poštovanje zakonske regulative o transportu opasnih i štetnih materija magistralnom saobraćajnicom, radi zaštite kvaliteta vodotokova od mogućih akcidentnih zagađenja koji mogu nastati ovim aktivnostima;
- uvođenjem kontrole kvaliteta vode za piće iz lokalnih vodovoda i bunara od strane stručnih službi;
- ugradnjom taložnika i separatora za prihvatanje zauljenih voda u okviru svih postojećih i planiranih objekata auto-servisa;
- čišćenjem korita rijeke Rikavac od komunalnog otpada (od strane Javnog komunalnog preduzeća) i njegovo dalje održavanje, kontrolisanjem potencijalnih zagađivača (od strane Vodoprivredne inspekcije).

Mjere zaštite zemljišta

Očuvanje i zaštita poljoprivrednog, šumskog i građevinskog zemljišta sprovodiće se primjenom sljedećih pravila i mjera zaštite:

- ograničavanjem na najmanju moguću mjeru korišćenja (ili trajnog gubitka izgradnjom objekata infra i suprastrukture) poljoprivrednog zemljišta visokih bonitetnih klasa za nepoljoprivredne namjene;
- kontrolisanom sečom autohtonih šumskih sastojina, a naročito mediteranske vegetacije;
- kontrolisanom primjenom agrohemijских sredstava u poljoprivredi (edukacijom poljoprivrednih proizvođača o uticajima poljoprivrede na životnu sredinu);
- antierozionim uređenjem svih jače nagnutih površina (pošumljavanje goljeti, konverzije jednogodišnjih u višegodišnje kulture), pretežno u zoni Volujice i iznad magistralnog puta Bar-Ulcinj;
- sanacijom klizišta u zoni Zaljeva;
- suzbijanjem bespravne gradnje stambenih i privrednih objekata na morfološki nepovoljnim terenima za gradnju ovakvih vrsta objekata;
- zabranom otvaranja novih pozajmišta materijala i kamenoloma, osim za to predviđenim lokacijama;
- uklanjanjem postojećih smetlišta otpada na planskom području;
- regulisanjem septičkih jama i izgradnjom planiranog kanizacionog sistema, čime će minimizirati nepovoljan uticaj sanitarnih otpadnih voda na zemljište u okviru parcela stambenih objekata;

Mjere zaštite od buke

Iako na planskom području ne postoje merna mjesta za mjerenje nivoa komunalne buke, može se zaključiti da predmetno područje nije ugroženo njihovim nepovoljnim dejstvom, osim zone u blizini željezničke stanice Bar (istočni dio područja) i uzanog pojasa uz magistralni put Bar- Ulcinj, gde su stambeni objekti izloženi dejstvu saobraćajne buke (posebno tom letnjeg perioda godine, usled visoke frekvencije saobraćaja). Zaštita od buke u životnoj sredini zasnivaće se na sprovođenju sljedećih pravila i mjera zaštite:

- poštovanje graničnih vrijednosti o dozvoljenim vrijednostima nivoa buke u životnoj sredini, shodno Pravilniku o graničnim vrijednostima nivoa buke u životnoj sredini („Sl. list RCG“, br. 75/06);
- hortikulturnim uređenjem oko budućih saobraćajnih površina i privrednih objekata (gde god je to potrebno i moguće), smanjiće se negativno dejstvo saobraćajne buke na lokalno stanovništvo čiji se stambeni objekti nalaze u neposrednoj blizini budućih saobraćajnica; širina zaštitnih pojaseva oko budućih saobraćajnih pravaca definišaće se projektnom dokumentacijom, a u skladu sa zakonskom regulativom;
- donošenjem opštinske Odluke o dozvoljenom nivou buke ugostiteljskih objekata tokom letnjeg perioda godine i njegovo dosledno sprovođenje;

Tehničkom dokumentacijom predvidjeti uslove i mjere za zaštitu životne sredine u skladu sa odredbama Zakona o procjeni uticaja na životnu sredinu („Službeni list CG“,

	br.75/18 ,84/24,70/26) i Zakonom o zaštiti prirode („Službeni list CG“, br.117/26) na osnovu urađene procjene uticaja na životnu sredinu. Akt Agencije za zaštitu životne sredine broj 03-D-1981/2 od 15.07.2026.godine
10.	USLOVI ZA PEJZAŽNO OBLIKOVANJE
	Pejzažno uređenje bazirati na potpunoj povezanosti sa okolnim prostorom, kako estetski, tako i funkcionalno. Dati prednost autohtonim botaničkim vrstama i zatečenoj vegetaciji pri izboru hortikulturnog rješenja. Obavezno ozeleniti površinske parkinge i slobodne i manipulativne prostore. Ograda se postavlja na granice urbanističkih parcela. Živa ograda se postavlja u osovini granice između urbanističkih parcela, a transparentna (djelimično zidana) ograda u potpunosti na urbanističkoj parceli koja se ograđuje, osim kada na osnovu međusobnog dogovora vlasnika susjednih parcela može postaviti u osovini granice. Osnov budućeg organizovanog zelenila na teritoriji Plana treba da bude zaštita postojećih zelenih površina u okućnicama i dvorištima, individualnog stanovanja, posebno starog dijela naselja. Istovremeno je neophodno u potpunosti sačuvati prisutno kvalitetno zelenilo, što se prije svega odnosi na maslinjake u zoni koja je planirana za urbano zelenilo. Svaka urbanistička parcela/lokacija mora da sadrži najmanje 20% zelenih površina. Izuzetak su samo pojedine posotjeće parcele manje površine gdje se taj procenat može spustiti na najmanje 15%, odnosno 10% kod postojećih objekata. Preporuka je da se na dijelu parcele prema ulici – predbašti, formiraju zasadi niskog šiblja i cvijeća i pojedinačnim sadnicama visokih autohtonih vrsta lišćara i četinara. Neophodno je takođe, prilikom realizacije planiranih namjena povesti računa o podizanju i organizovanju novih zelenih površina, formiranih kao zaštitno i maskirno zelenilo po obodima površina različitih namjena. To se posebno odnosi na razdvajanje stambenih parcela od susjednih proizvodnih kompleksa, skladišta, servisa i slično, kao izolaciono zaštitno zelenilo (dvostruki drvoredi i slobodno-rastuće šiblje) radi vizuelne i bezbjednosne zaštite od nepovoljnih uticaja saobraćaja velikih vozila. Na dijelovima zaštitnog pojasa uz frekventne saobraćajnice predvidjeti kombinaciju zelenila sa zvučnim barijerama, kako bi se obezbjedila bolja zaštita stambene zone od nepovoljnih uticaja saobraćaja posebno teretnog. Zelenilo u okviru sportsko rekreativnih površina predvidjeti tako da učestvuje sa najmanje 75% ukupne površine. Za parcele javnih i centralnih sadržaja škole, dečijeg vrtića i veterinarske stanice, preporučuje se izrada projekta ozelenjavanja slobodnih i nezastrtih površina kompleksa. Zelene površine oko stambenih objekata, bez obzira na raznolikost po kvalitetu i dekorativno-estetskoj vrijednosti, sve zajedno zauzimaju značajno mjesto u cjelokupnom fondu zelenila na predmetnom prostoru. Edukovanjem, raznim oblicima takmičenja za najljepše uređene okućnice i dodjelom adekvatnih nagrada u vidu sadnog materijala, ove površine mogu dobiti novi izgled i postati značajan činilac u stvaranju humanijih i ljepših ambijentalnih cjelina grada. U stambenim blokovima, kao i na parcelama poslovnih komercijalnih sadržaja, prostor između regulacione i građevinske linije treba da bude slobodan i ozelenjen. Za ograđivanje se preporučuje živa ograda, naročito u ulicama koje zbog širine nemaju drvored.
11.	USLOVI I MJERE ZAŠTITE NEPOKRETNIH KULTURNIH DOBARA I NJIHOVE ZAŠTIĆENE OKOLINE
	Prema podacima Zavoda za zaštitu spomenika kulture na području DUP "Polje-Zaljevo" nema objekata koji su Zakonom tretirani kao objekti graditeljskog nasljeđa. Od pojedinačnih arhitektonskih objekata ne postoji značajnije graditeljsko nasleđe koje bi zasluživalo posebnu pažnju. Prilikom daljeg uređenja i planiranja prostora na ovom

	području neophodno je imati u vidu postojeću crkvu i groblje na brdu Lovrenac u Donjoj Čelugi kao jedine kulturne objekte koje bi trebalo adekvatno valorizovati i zaštititi od eventualnih nepovoljnih uticaja (pre svega, bespravna gradnja u blizini ovih objekata i zaklanjanje vizura) u narednom periodu. Ukoliko se prilikom izvođenja građevinskih i zemljnih radova bilo koje vrste na području zahvata naiđe na nalazište ili nalaze arheološkog značenja, prema članu 87 i članu 88 Zakona o zaštiti kulturnih dobara („Sl. list RCG“, br. 49/10 , 49/11 i 44/17), pravno ili fizičko lice koje neposredno izvodi radove, dužno je prekinuti radove i o nalazu bez odgađanja obavijestiti Ministarstvo kulture i Upravu za zaštitu kulturnih dobara radi utvrđivanja daljeg postupka.
12.	USLOVI ZA LICA SMANJENE POKRETLJIVOSTI I LICA SA INVALIDITETOM
	Tehničkom dokumentacijom obezbijediti prilaz i upotrebu objekta/objekata licima smanjene pokretljivosti i licima sa invaliditetom u skladu sa članom 30 Zakona o izgradnji objekata ("Službeni list Crne Gore", br. 019/25) .
13.	USLOVI ZA POSTAVLJANJE I GRADNJU POMOĆNIH OBJEKATA
	- Dozvoljena je izgradnja pomoćnih objekata na parceli, ali u skladu sa zadatim urbanističkim parametrima koji se računaju za sve objekte na parceli.
14.	USLOVI ZA OBJEKTE KOJI MOGU UTICATI NA BEZBJEDNOST VAZDUŠNOG SAOBRAĆAJA
	-
15.	USLOVI ZA OBJEKTE KOJI MOGU UTICATI NA PROMJENE U VODNOM REŽIMU
	Prilikom izrade tehničke dokumentacije poštovati Zakon o vodama („Službeni list Republike Crne Gore“, br. 27/07 i „Službeni list Crne Gore“, br. 73/10, 32/11, 47/11, 48/15, 52/16, 55/16, 02/17, 80/17 i 84/18).
16.	MOGUĆNOST FAZNOG GRAĐENJA OBJEKTA
	-
17.	USLOVI ZA PRIKLJUČENJE NA INFRASTRUKTURU
17.1.	Uslovi priključenja na elektroenergetsku infrastrukturu
	Prilikom izrade tehničke dokumentacije potrebno je poštovati sljedeće preporuke EPCG: •Tehnička preporuka za priključke potrošača na niskonaponsku mrežu TP-2 (II dopunjeno izdanje) •Tehnička preporuka – Tipizacija mjernih mjesta •Uputstvo i tehnički uslovi za izbor i ugradnju ograničavača strujnog opterećenja •Tehnička preporuka TP-1b - Distributivna transformatorska stanica DTS – EPCG 10/0.4 kV NAPOMENA: Prema grafičkom prilogu br. 7 – <i>Plan elektroenergetske infrastrukture</i>, preko katastarske parcele 2901/2, urbanistički blok 3, prolazi koridor nadzemnog voda 10 kV I na istoj kat.parceli nalazi se postojeća trafostanica TS 10/0,4 kV.

	Akt br.04-332/26-5066/5 od 24.06.2026.godine kojim se ovo ministarstvo obratilo CEDIS-u doo iz Podgorice i isti je uredno dostavljen.	
17.2.	Uslovi priključenja na vodovodnu i kanalizacionu infrastrukturu	
	Prema grafičkom prilogu br. 6 - <i>Plan hidrotehničke infrastrukture</i> i prema uslovima nadležnog organa. <i>Hidrotehnička infrastruktura</i> Postojeću primarnu vodovodnu mrežu neophodno je razvijati u skladu sa usvojenim konceptom razvoja ukupnog distributivnog sistema Bara, a sekundarnu razviti duž planiranih saobraćajnica novim cjevovodima adekvatnih profila i od savremenog materijala. Fekalni kanalizacioni sistem takođe je neophodno izvesti i omogućiti na tehnički ispravan način priključenje svih objekata, prihvrat svih upotrebljenih voda, njihov tretman i konačnu dispoziciju. <i>Atmosferska kanalizacija</i> GUP-om Bara principijelno je prihvaćeno rješenje tzv. separativnih sistema kanalizacije, odnosno nezavisne atmosferske i fekalne kanalizacije. Odvođenje atmosferskih i površinskih voda ostvaruje se sa dvije vrste objekata : - uređenjem malih vodotoka - odvođenjem kišnih voda u naselju i sa saobraćajnih i javnih površina sistemom atmosferske kanalizacije Akt tehničkih uslova broj 3482 od 06.07.2026.god. izdat od strane doo „Vodovod i kanalizacija“ Bar.	
17.3.	Uslovi priključenja na saobraćajnu infrastrukturu	
	Prema grafičkom prilogu br. 5 – <i>Plan saobraćaja</i> i prema uslovima nadležnog organa. Svaka urbanistička parcela mora imati obezbjeđen kolski pristup sa gradske saobraćajnice ili javnog puta. Priključenje urbanističkih parcela na postojeći i planirani javni put vrši se direktnim izlaskom parcele na javni put, uz formiranje kolskog prilaza minimalne širine 3,5 m. U grafičkom prilogu broj 5 - <i>Plan saobraćaja</i>, sve saobraćajnice su definisane sa osnovnim elementima horizontalne i vertikalne projekcije i regulacije. Trase novih saobraćajnica su u situacionom planu postavljene tako da se najbolje prilagode terenu. Na istom prilogu je data i katagorizacija ulične mreže na području Plana kao i poprečni profili na mreži. Rješenje Sekretarijata za komunalne poslove i saobraćaj Opštine Bar broj UPI 14-341/26-375/1 od 10.07.2026.god. kojim se utvrđuju saobraćajno-tehnički uslovi.	
17.4	Uslovi za odlaganje komunalnog otpada	
	Za sakupljanje otpadaka na cijelom području DUP-a "Polje Zaljevo" postaviti sudove - kontejnere zapremine 1100lit. Kontejnere za novoplanirane stambene, privredne i objekte centralnih djelatnosti locirati u sklopu dijela parcele prema javnoj površini saobraćajnice. Lokacije novih sudova za smeće uz novoplanirane objekte utvrditi kroz izradu urbanističko - tehničkih uslova, a na osnovu sanitarno - higijenskih propisa i zaštititi ih od atmosferskih padavina i vjetar tako što će biti smješteni u nišama ograđenim zelenilom. Na slobodnim zelenim površinama, za sakupljanje otpadaka predvidjeti korpe (betonske ili od nekog drugog materijala: žica, bronza, itd.). Pristup sudovima za smeće mora biti neometan, tako da podloga za guranje kontejnera mora biti od čvrstog materijala bez ijednog stepenika i sa najvećim nagibom 3%. Maksimalno udaljenje kontejnera od ulaza u pripadajući objekat iznosi 25,0m, a	

	minimalno 5,0m, pri čemu je maksimalno ručno guranje 15,0m. Nije dozvoljeno kretanje komunalnim vozilima unazad pa se u slučaju slepih završetaka pristupnim saobraćajnicama (najmanje širine 3,5m) mora izgraditi okretnica. Naglašava se da se na predmetnom području ne planira otvaranje deponije komunalnog otpada, tako da će se prikupljeni otpad i dalje transportovati na deponiju "Livade" u Podgorici (što je u nadležnosti Javnog komunalnog preduzeća) do izgradnje planirane regionalne sanitarne deponije za opštine Bar i Ulcinj na Možuri (van planskog područja, teritorija K.O. Kunje).
17.5	Ostali infrastrukturni uslovi Telekomunikaciona mreža Prilikom izrade tehničke dokumentacije elektronske komunikac. infrastrukt.poštovati: -Zakon o elektronskim komunikacijama ("SI list CG", br.100/24) -Pravilnik o širini zaštitnih zona i vrsti radio koridora u kojima nije dopušteno planiranje i gradnja drugih objekata ("SI list CG", br.33/14) -Pravilnik o tehničkim i drugim uslovima za priključenje, izgradnju i korišćenje elektronske komunikacione mreže, elektronske komunikacione infrastructure i povezivanje opreme i objekata ("SI list CG", br.41/15) -Pravilnik o uslovima za planiranje, izgradnju, održavanje i korišćenje pojedinih vrsta elektronskih komunikacionih mreža, elektronske komunikacione infrastructure i povezane opreme ("SI list CG", br.59/15 I 39/16) - Pravilnik o zajedničkom korišćenju elektronske komunikacione infrastructure i povezane opreme ("SI list CG", br.52/14) - Pravilnik o granicama izlaganja elektromagnetnim poljima ("SI list CG", br.6/15) <u>Agencija za telekomunikacije i poštansku djelatnost upućuje na primjenu:</u> - sajt na kome se nalaze relevantni propisi u skladu sa kojim se obavlja izrada tehničke dokumentacije http:// www.ekip.me/regulativa/; - sajt na kome Agencija objavljuje podatke o postojećem stanju elektronske komunikacione infrastructure http://ekinfrastuktura.ekip.me/ekip.me kao i - adresu web portala http://ekinfrastuktura.ekip.me/ekip/login.jsp preko koga sve zainteresovane strane od Agencije za telekomunikacije i poštansku djelatnost mogu da zatraže otvaranje korisničkog naloga, kako bi pristupili georeferenciranoj bazi podataka elektronske komunikacione infrastructure.
18.	POTREBA IZRADE GEODETSKIH, GEOLOŠKIH (GEOTEHNIČKIH, INŽENJERSKO-GEOLOŠKIH, HIDROGEOLOŠKIH, GEOMEHANIČKIH I SEIZMIČKIH) PODLOGA, KAO I VRŠENJA GEOTEHNIČKIH ISTRAŽNIH RADOVA I DRUGIH ISPITIVANJA Geološka građa terena Teren je izgrađen od vodopropusnih i vodonepropusnih stijena kvartarne starosti, među kojima su: – aluvijalni šljunkovi i pjeskovi (u zapadnom i središnjem dijelu teritorije), zatim – aluvijalne gline, šljunkovi i pijeskovi (u sjeverozapadnom i zapadnom djelu), – aluvijalne i proluvijalne gline koje su češće izmješane sa sitnom drobinom heterogenog sastava (u istočnom dijelu Donjeg Zaljeva) – gline sa znatnom količinom drobine heterogenog sastava, aluvijalnog i proluvijalnog porijekla (u sjevernom, kao i istočnom djelu uz istočnu granicu područja), – proluvijalna drobinna sa glinom i šljunkom (u sjevernom djelu), – dok je brijeg Lobrenac izgrađen od fliša, laporaca, glinaca, pješčara, konglomjerata. Hidrogeološke i hidrološke odlike terena

- a. dobrovodopropusne stijene intergranularne poroznosti: aluvijalni šljunkovi i pijeskovi (u zapadnom i središnjem dijelu teritorije),
- b. kompleks vodopropusnih i vodonepropusnih stijena intergranularne poroznosti: aluvijalne gline, šljunkovi i pijeskovi (u sjeverozapadnom i zapadnom djelu) i aluvijalno – dijelu vijalna drobina sa glincima i šljunkovima (u sjevernom djelu područja sjeverno od Lobrenca),
- c. vodoneprousne stijene: flišne zone (uz sjevernu granicu područja i brijeg Lobrenac) i gline sa znatnom količinom drobine heterogenog sastava, aluvijalnog i proluvijalnog porijekla (u sjevernom i istočnom djelu).

Inženjersko - geološke odlike terena

U inženjersko - geološkom pogledu svi tereni na području obuhvaćenom DUP-om izgrađeni su od vezanih, poluvezanih i nevezanih stijena.

Prema nosivosti, područje je moguće razdeliti na sljedeće zone:

flišne zone koje grade brežuljkasti teren izgrađene iz poluvezanih stijena imaju vrlo različitu nosivost. Flišne raspadine na padinama imaju manju nosivost od nosivosti proluvijalne, glinovite drobine u perifernim dijelovima a Barskog polja gde iznosi 75-250 kPa.

zonu u donjem toku Rikavca, koja je izgrađena iz aluvijalnih šljunkovito-peskovitih nanosa ima najveće nosivosti koje iznose 200 do 400 kPa.

Područje pokriveno veštačkim nasipima, obično iz krečnjačke drobine, u zoni magistrale, ima nosivost 120 do 250 kPa.

Obodni dijelovi polja izgrađeni iz proluvijalnih glinovitih naslaga imaju nosivosti 75-200 kPa.

Za istočni dio polja (Donje Zaljevo) kojeg izgrađuju aluvijalne i proluvijalne gline ne postoji dovoljno podataka za tačniju procjenu nosivosti. Na osnovu podataka bušotina B-85 i 86 nosivost tog dela polja iznosi 100-200 kPa.

Teren je u prirodnim uslovima i pri izvođenju radova u njemu, uglavnom **stabilan** u Polju i Donjem Zaljevu, ali se na obodu u flišnim zonama ka Čelugama javljaju uslovno stabilni tereni (gde svako zasecanje, raskvašavanje ili novo opterećenje može izazvati bubrenje glina i deformacije reljefa), koji zbog blizine aktivnih i umirenih klizišta, kontakta različitih litoloških sredina i većeg učešća glinovite komponente mogu na većim nagibima postati nestabilni. U stabilnim i uslovno - stabilnim terenima neophodna su detaljna ispitivanja geomehanike tla koja će prethoditi projektovanju, građenju, eksploataciji i održavanju objekata.

Podobnost terena za urbanizaciju


U okviru inženjersko geoloških i seizmogeoloških istraživanja za potrebe izrade GUP-a Bara izvršeno je i izdvajanje terena po podobnosti za urbanizaciju. Rezultat kategorizacije predstavlja karta podobnosti terena za urbanizaciju sa legendom koja se nalazi u sastavu kataloga karata (U-karta, knjiga III). Osnovni kriterijumi za izradu karte podobnosti bili su: ugao nagiba padina (naklonski ugao), stabilnost terena, nosivost tla, litogenetska vrsta i inženjersko-geološke osobine stijena, dubina do nivoa podzemne vode i seizmičnost terena.

Vjerovatnoća pojava zemljotresa za stogodišnji period sa maksimalnim mogućim intenzitetom na ovom području je 9° po MCS skali i sa magnitudom od 7,4° (po Rihteru), za teritoriju planskog područja i opštine Bar iznosi 63%.

Analizom učestalosti pojavljivanja maksimalnih ubrzanja tla, kod zemljotresa koji su do sada zabeleženi, može se očekivati u sljedećih 100 godina maksimalno ubrzanje (na osnovnoj steni) od 0,177 g¹, što odgovara intenzitetu zemljotresa od 8,3° MM skale²).

	Proračune raditi na IX stepen seizmičkog inteziteta po MCS skali. Objekat mora biti izgrađen prema važećim propisima za građenje u seizmičkim područjima. Za potrebe proračuna koristiti podatke Zavoda za hidrometeorologiju o klimatskim i hidrometeorološkim karakteristikama u zoni predmetne lokacije. Pri izgradnji, rekonstrukciji ili rušenju objekta potrebno je izraditi Elaborat o uređenju gradilišta u skladu sa aktom nadležnog ministarstva shodno članu 10 Zakona o zaštiti i zdravlju na radu. Izvršiti detaljna geološka istraživanja tla i stijena u skladu sa Zakonom o geološkim istraživanjima („Službeni list Crne Gore“, broj 70/26).	
19.	POTREBA IZRADE URBANISTIČKOG PROJEKTA	
	/	
20.	ZA ZGRADE URBANISTIČKO-TEHNIČKI USLOVI SADRŽE I URBANISTIČKE PARAMETRE	
	Oznaka urbanističke parcele	Kat.par.2902/1,2901/2,2903/1 KO Polje
	Površina urbanističke parcele na kojoj se gradi	3444 m ²
	Indeks zauzetosti	0.35
	Indeks izgrađenosti	2.00
	Maksimalna spratnost objekata	P+3 (četiri nadzemne etaže)
	Parametri za parkiranje odnosno garažiranje vozila	
	Problem parkiranja riješiti na sopstvenoj parceli (na slobodnom dijelu parcele ili u garaži), sa tim što je prilikom određivanja potrebnog broja mjesta za smještaj vozila potrebno poštovati sljedeće normative koji su usklađeni sa stepenom motorizacije za grad Bar. Stepenn motorizacije za Bar je procenjen na osnovu prosečnog stepena motorizacije na nivou Crne Gore 2006. godine (što su zadnji dostupni statistički podaci i uvećan je za oko 30% zato što Bar spada u red najrazvijenijih opština Crne Gore). Broj parking mjesta obezbjediti u skladu sa normativima korigovanim u odnosu na stepen korekcije za Bar (koji iznosi 0,5): - 15 PM/1.000m2 površine poslovanja - (lokalni uslovi 5-20PM) - 30 PM/1.000m2 površine trgovine - (lokalni uslovi 5-20PM) - 60 PM/1.000m2 površine restorana - (lokalni uslovi 20-100PM), - 8 PM /1.000m2 stambene površine - (lokalni uslovi 6-9PM), - 15 PM/1.000m2 površine hotela (objekata za smještaj) - (lokalni uslovi 10-20PM), - 12PM/100 posjetilaca za sportske dvorane potrebe za parkiranjem vozila rješavati isključivo na sopstvenoj parceli u garaži u okviru objekta, ili na slobodnom prostoru na parceli. garažu predvidjeti u suterenskom ili podrumskom dijelu objekta. garažu graditi isključivo u okviru zone građenja, tako da ne prelazi zadatu građevinsku liniju. Potrebe za parkiranjem vozila rješavati u garaži u okviru objekta, ili na slobodnom prostoru na parceli. Garažu predvidjeti u suterenskom ili podrumskom dijelu objekta, odnosno u posebnom objektu – garaži (u ovom slučaju se garaža se uzima u obzir pri obračunu urbanističkih parametara na parceli. Garažu graditi isključivo u okviru zone građenja, tako da ne prelazi zadatu građevinsku liniju. Dimenzije parking mjesta na svim površinama predviđenim za parkiranje treba da budu u skladu sa važećim standardima i propisima. Ulaze u garaže predvidjeti na minimalnom odstojanju od 15,0m od raskrsnica iz bezbjednosnih razloga.	

	Smjernice za oblikovanje i materijalizaciju, posebno u odnosu na ambijentalna svojstva područja	
	Uslovi za oblikovanje i izgradnju objekta U zavisnosti od namjene objekta i ambijenta u kojem se gradi, po potrebi se definišu uslovi za oblikovanje: tip zgrade, zaštita kvalitetnih vizura, fasade: boje, istaci, balkoni, vrsta vrata i prozora, materijali krova: nagib krova i krovni pokrivač, smjer pružanja sljemena, krovni prozori, širina strehe, oluci i dr. uređenje parcele: ograde, popločanje, parkiranje, pristup na javnu površinu, pomoćni objekti: vrsta, veličina i položaj na parceli, komunalni priključci: mjesta priključenja na vodovod, elektro i PTT mrežu i mjesto priključenja na kanalizaciju ili mjesto za septičku jamu. Materijalizacija: obradu fasada predvidjeti od prirodnog autohtonog kamena i maltera bijele ili druge pastelne (svijetle) boje. Afirmisati upotrebu prirodnih materijala, što podrazumjeva upotrebu drveta za izradu pergola, sjenila na terasama, ograda, mobilijara, škura na prozorima i sl, uz mogućnost upotrebe i savremenih materijala.	
	Uslovi za unapređenje energetske efikasnosti Planirati energetske efikasnu gradnju. Prilikom izrade tehničke dokumentacije poštovati Pravilnik o sadržaju elaborata energetske efikasnosti zgrada ("Službeni list CG", br.47/13).	
	DOSTAVLJENO: - Podnosiocu zahtjeva - Direkciji za inspekcijski nadzor - U spise predmeta - a/a	
	OBRAĐIVAČI URBANISTIČKO-TEHNIČKIH USLOVA:	Branka Nikić Nataša Đuknić 
	DRŽAVNA SEKRETARKA	Marina Izgarević Pavićević 
	PRILOZI	
	-Grafički prilozi iz planskog dokumenta	Akt Agencije za zaštitu životne sredine broj 03-D-1981/2 od 15.07.2026.godine; Akt tehničkih uslova broj 3482 od 06.07.2026.god. izdat od strane doo „Vodovod i kanalizacija“ Bar; Rješenje Sekretarijata za komunalne poslove i saobraćaj Opštine Bar broj UPI 14-341/26-375/1 od 10.07.2026.god. kojim se utvrđuju saobraćajno-tehnički uslovi.

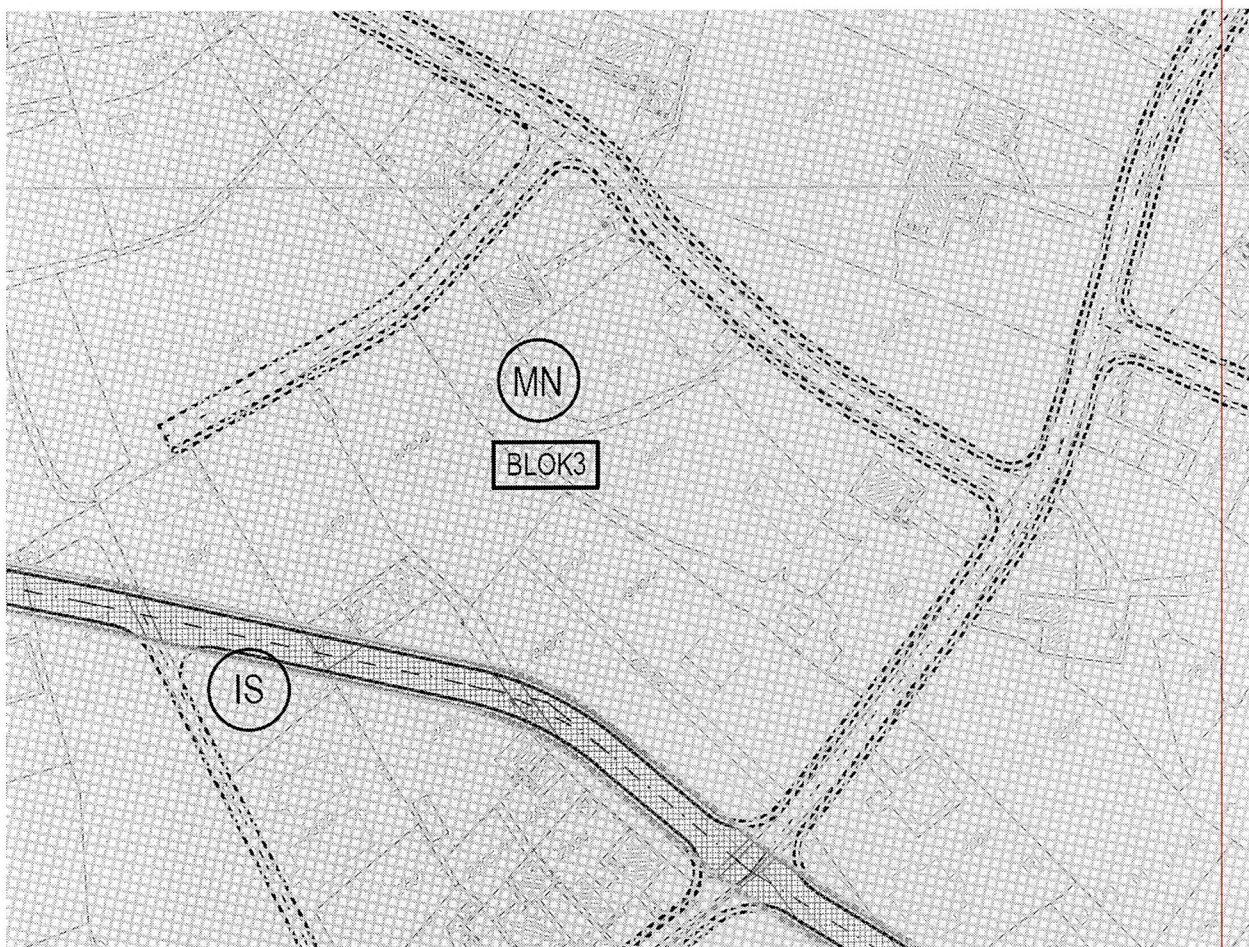

	GRANICA OBUHVATA URBANISTIČKOG PLANA
	GRANICA ZONA RAZLIČITIH NAMJENA
	OZNAKA ZONA RAZLIČITIH NAMJENA
	GRANICA BLOKA
	OZNAKA BLOKA
	POVRŠINE ZA MJEŠOVITE NAMENE
	POVRŠINE ZA CENTRALNE DJELATNOSTI
	POVRŠINE ZA ŠKOLSTVO I SOCIJALNU ZAŠTITU
	POVRŠINE ZA SPORT
	POVRŠINE ZA ZDRAVSTVO
	POVRŠINE ZA POSLOVNE DJELATNOSTI
	POVRŠINE ZA PEJZAŽNO UREĐENJE JAVNE NAMJENE
	SAOBRAĆAJNICE - PRVA FAZA PO GUP - BAR 2020.
	VODENE POVRŠINE

DETALJNI URBANISTIČKI PLAN "POLJE - ZALJEVO"

Naručilac:

Opština Bar

Osnov:

Odluka o donošenju
Detaljnog urbanističkog plana "Polje Zaljevo"
broj 030 - 185 od 09. 08. 2012.god.
Skupština Opštine Bar, Predsjednica Branka Nikezić

Grafički prilog:

2

PLAN NAMJENE POVRŠINA

Rukovodilac projekta i odgovorni planer:

Vesna Limić, dipl. inž. arh.

Autori priloga:

Vesna Limić, dipl.inž.arh.
Jelena Ignjatović, dipl.inž.arh.
Milica Maksimović, dipl.inž.arh.

Razmjera:


1 : 1000

avgust, 2012. godine



Jugoslavenski institut za urbanizam i stanovanje
JUGINUS DOO
PREDSTAVNIŠTVO JUGINUS MONT



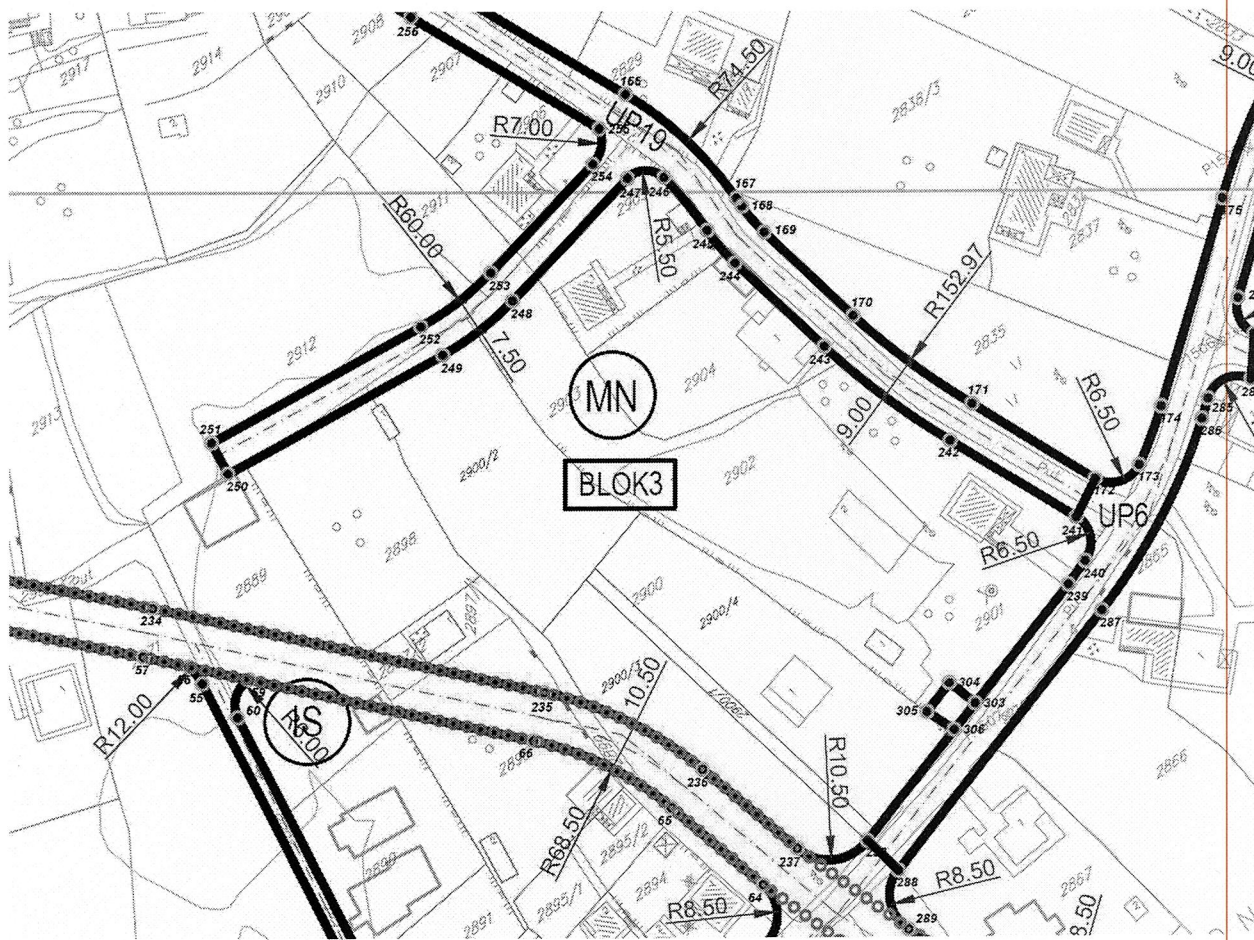

-  GRANICA OBLIJVATA URBANISTIČKOG PLANA
-  GRANICA URBANISTIČKOG BLOKA
-  GRANICA ZONA RAZLIČITIH NAMJENA
-  OZNAKA ZONA RAZLIČITIH NAMJENA
-  OZNAKA BLOKA
-  GRANICA URBANISTIČKE PARCELE
-  OZNAKA URBANISTIČKE PARCELE
-  OSOVINA KOLSKIH SAOBRAĆAJNICA

CRNA GORA	
OPŠTINA BAR	
	
DETALJNI URBANISTIČKI PLAN "POLJE - ZALJEVO"	
Naručilac: Opština Bar	
Osnov: Odluka o donošenju Detaljnog urbanističkog plana "Polje Zaljevo" broj 630 - 185 od 09. 08. 2012.god. Skupština Opštine Bar, Predsjednica Branka Nikezić	
Grafički prilog:	
3	PLAN PARCELACIJE javnih površina
Rukovodilac projekta i odgovorni planer:	
Vesna Limić, dipl. inž. arh.	
Autori priloga:	
Vesna Limić, dipl.inž.arh. Jelena Ignjatović, dipl.inž.arh. Milica Maksimović, dipl.inž.arh. Dušan Aleksić, dipl.inž.arh.	
Prozorica:	1 : 1000
avgust, 2012. godine	
 	






	GRANICA OBUHVATA URBANISTIČKOG PLANA
	GRANICA URBANISTIČKOG BLOKA
	GRANICA ZONA RAZLIČITIH NAMJENA
	OZNAKA ZONA RAZLIČITIH NAMJENA
	OZNAKA BLOKA
	REGULACIONA LINIJA
	KOLSKE SAOBRAĆAJNICE
	NAJVEĆA DOZVOLJENA SPRATNOST OBJEKATA u skladu sa planiranom namjenom
	GEOLOŠKA REJONIZACIJA

CRNA GORA	
OPŠTINA BAR	
DETALJNI URBANISTIČKI PLAN "POLJE - ZALJEVO"	
Naručilac:	Opština Bar
Osnov:	Odluka o donošenju Detaljnog urbanističkog plana "Polje Zaljevo" broj 030 - 185 od 09. 08. 2012. god. Skupština Opštine Bar, Predsjednica Branka Nikezić
Grafički prilog:	4-1 PLAN REGULACIJE
Rekovodilac projekta i odgovorni planer:	Vesna Limić, dipl. inž. arh.
Autori priloga:	Vesna Limić, dipl. inž. arh. Jelena Ignjatović, dipl. inž. arh. Milica Maksimović, dipl. inž. arh. Dušan Aleksić, dipl. inž. arh.
Razmjera:	1 : 1000
avgust, 2012. godina	
 JUSINUS MONT JUSINUS MONT	



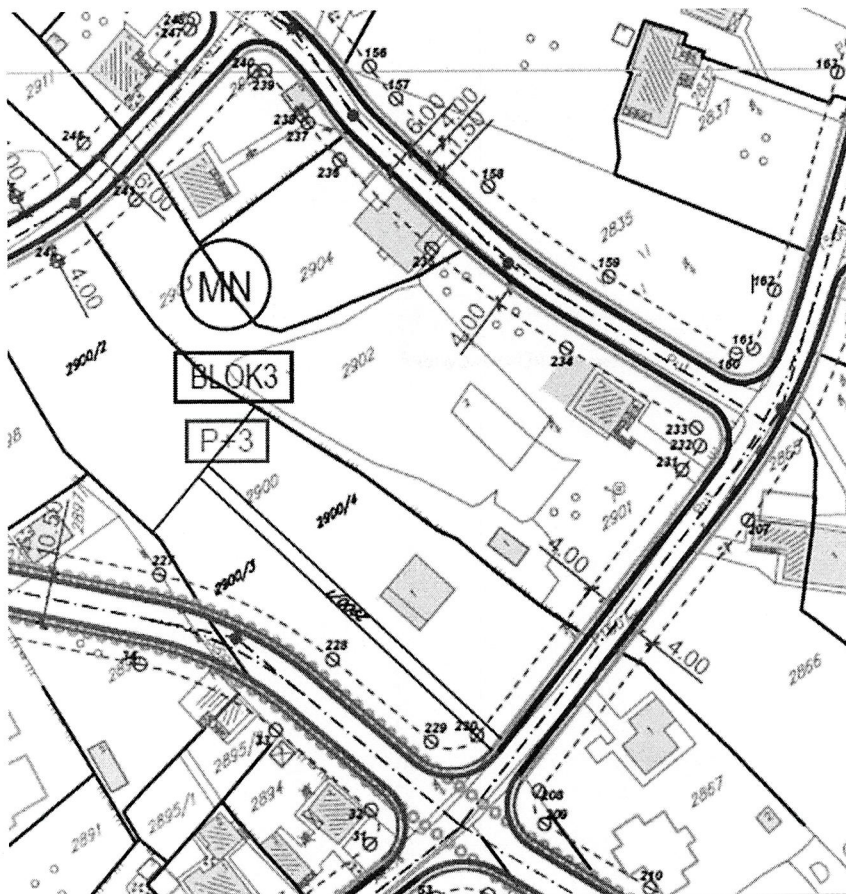

	GRANICA OBUHVATA URBANISTIČKOG PLANA
	GRANICA URBANISTIČKOG BLOKA
	GRANICA ZONA RAZLIČITIH NAMJENA
	OZNAKA ZONA RAZLIČITIH NAMJENA
	OZNAKA BLOKA
	GRAĐEVINSKA LINIJA NOVOPLANIRANIH OBJEKATA
	KOLSKE SAOBRAĆAJNICE
	NAJVEĆA DOZVOLJENA SPRATNOST OBJEKATA u skladu sa planiranom namjenom
	GEOLOŠKA REJONIZACIJA



DETALJNI URBANISTIČKI PLAN "POLJE - ZALJEVO"

Naručilac:

Opština Bar

Osnov:

Odluka o donošenju
Detaljnog urbanističkog plana "Polje Zaljevo"
broj 030 - 185 od 09. 08. 2012.god.
Skupština Opštine Bar, Predsjednica Branka Nikezić

Grafički prilog:

4-2

**PLAN REGULACIJE
SA KOORDINATAMA TAČAKA
GRAĐEVINSKIH LINIJA**




BLOK3

KOORDINATE TAČAKA GRAĐEVINSKIH LINIJA

TAČKA	X	Y	TAČKA	X	Y	TAČKA	X	Y	TAČKA	X	Y	TAČKA	X	Y	TAČKA	X	Y
1	6593150.38	661041.21	51	6593217.79	661007.88	101	6593426.74	660745.54	151	6593054.35	660708.52	201	6593302.91	660552.68	251	6593014.80	660647.44
2	6593118.22	660974.83	52	6593193.87	661023.69	102	6593391.11	660711.57	152	6593052.21	660680.79	202	6593367.22	660557.31	252	6593008.73	660652.54
3	6593074.05	660937.57	53	6593185.37	661029.32	103	6593384.05	660704.68	153	6593043.01	660639.37	203	6593344.38	660600.52	253	6592991.31	660684.65
4	6592976.60	660899.13	54	6593275.93	660969.13	104	6593376.85	660698.05	154	6593044.20	660629.73	204	6593136.59	660559.50	254	6592997.02	660672.86
5	6592892.63	660866.18	55	6593269.62	660958.47	105	6593317.72	660687.29	155	6593065.61	660607.12	205	6593132.85	660460.12	255	6593015.33	660680.13
6	6592816.63	660812.03	56	6593263.43	660962.53	106	6593242.30	660665.51	156	6593073.90	660554.08	206	6593129.47	660457.30	256	6593021.20	660655.03
7	6592815.98	660807.44	57	6593257.67	660957.52	107	6593248.58	660665.69	157	6593074.81	660545.60	207	6593088.33	660434.34	257	6593027.55	660648.18
8	6592835.12	660776.07	58	6593264.87	660944.09	108	6593322.58	660667.99	158	6593080.85	660520.35	208	6593022.14	660412.05	258	6593035.92	660654.48
9	6592837.20	660772.95	59	6593270.36	660936.14	109	6593349.40	660679.01	159	6593091.62	660491.52	209	6593019.50	660405.67	259	6593037.39	660707.42
10	6592836.54	660772.30	60	6593291.89	660911.39	110	6593443.31	660685.33	160	6593104.77	660463.85	210	6593030.28	660382.88	260	6593038.72	660717.85
11	6592854.25	660761.22	61	6593305.45	660897.70	111	6593453.19	660697.27	161	6593108.40	660462.83	211	6593047.51	660363.71	261	6593044.27	660744.51
12	6592875.04	660756.55	62	6593323.98	660876.38	112	6593463.58	660688.06	162	6593118.60	660470.38	212	6593121.15	660319.09	262	6593044.13	660745.22
13	6592916.14	660733.77	63	6593416.04	660792.90	113	6593456.22	660678.84	163	6593153.50	660500.15	213	6593125.08	660319.29	263	6593027.89	660755.46
14	6592916.14	660733.77	64	6593419.17	660794.09	114	6593452.42	660673.45	164	6593198.19	660525.61	214	6593227.85	660397.50	264	6593012.71	660752.82
15	6592918.70	660734.05	65	6593419.58	660797.80	115	6593444.49	660680.63	165	6593208.48	660528.97	215	6593227.75	660401.33	265	6592984.51	660737.24
16	6592968.88	660737.20	66	6593423.02	660815.25	116	6593423.91	660651.93	166	6593230.39	660564.77	216	6593207.76	660414.35	266	6592967.45	660738.18
17	6592968.88	660737.20	67	6593422.40	660818.47	117	6593424.85	660651.55	167	6593233.21	660577.31	217	6593202.82	660415.04	267	6592934.00	660725.46
18	6592978.90	660754.21	68	6593418.97	660823.07	118	6593408.31	660658.11	168	6593236.50	660603.96	218	6593183.27	660420.69	268	6592928.97	660720.19
19	6592996.46	660762.23	69	6593405.72	660839.89	119	6593366.34	660689.94	169	6593175.19	660678.03	219	6593162.18	660424.41	269	6592909.13	660718.01
20	6593036.35	660769.84	70	6593395.93	660850.30	120	6593330.41	660688.74	170	6593183.95	660693.28	220	6593148.84	660439.58	270	6592885.32	660733.95
21	6593036.21	660757.70	71	6593392.65	660856.02	121	6593308.08	660684.79	171	6593244.05	660681.81	221	6592803.82	660790.89	271	6592871.32	660739.96
22	6593060.03	660757.70	72	6593384.21	660866.77	122	6593330.58	660685.64	172	6593267.38	660629.23	222	6592800.70	660790.88	272	6592850.53	660744.63
23	6593068.69	660763.57	73	6593376.12	660874.17	123	6593351.45	660685.97	173	6593274.41	660634.17	223	6592745.95	660791.90	273	6592833.80	660749.82
24	6593092.24	660768.36	74	6593373.22	660879.36	124	6593383.90	660687.17	174	6593274.48	660637.39	224	6592745.95	660791.90	274	6592835.16	660749.82
25	6593123.02	660771.93	75	6593350.98	660903.07	125	6593386.99	660695.59	175	6593188.86	660702.78	225	6592857.70	660766.17	275	6592816.90	660756.17
26	6593154.95	660785.17	76	6593330.47	660923.17	126	6593421.61	660759.04	176	6593168.95	660733.85	226	6592921.14	660552.46	276	6593024.20	660810.41
27	6593168.98	660791.66	77	6593326.36	660925.93	127	6593489.73	660602.12	177	6593290.68	660625.14	227	6592981.27	660491.67	277	6593204.44	660810.18
28	6593193.77	660804.33	78	6593312.64	660938.82	128	6593498.08	660615.53	178	6593288.19	660624.91	228	6593001.51	660457.79	278	6593188.79	660827.03
29	6593206.76	660812.05	79	6593299.15	660949.91	129	6593505.79	660629.05	179	6593276.30	660616.55	229	6593009.20	660432.67	279	6593185.68	660829.87
30	6593236.36	660840.03	80	6593297.85	660979.78	130	6593515.65	660640.33	180	6593255.23	660601.72	230	6593017.83	660428.53	280	6593173.04	660839.69
31	6593247.89	660840.78	81	6593293.89	660979.35	131	6593520.80	660648.10	181	6593252.61	660597.74	231	6593082.89	660450.37	281	6593171.18	660841.38
32	6593263.41	660869.34	82	6593278.87	660958.30	132	6593519.45	660651.94	182	6593251.47	660592.46	232	6593088.41	660452.46	282	6593162.16	660850.45
33	6593261.88	660895.22	83	6593250.29	660928.56	133	6593512.00	660671.30	183	6593250.20	660577.82	233	6593089.75	660455.86	283	6593154.29	660842.58
34	6593261.73	660898.31	84	6593249.63	660927.31	134	6593508.81	660679.76	184	6593250.58	660585.28	234	6593076.33	660484.09	284	6593162.98	660853.31
35	6593278.79	660901.69	85	6593218.03	660799.32	135	6593499.72	660687.99	185	6593232.62	660523.65	235	6593054.46	660516.24	285	6593165.76	660860.76
36	6593290.67	660903.72	86	6593205.78	660791.40	136	6593489.93	660715.51	186	6593229.88	660521.37	236	6593058.28	660521.64	286	6593176.40	660870.98
37	6593280.17	660927.28	87	6593177.75	660778.78	137	6593484.11	660724.11	187	6593229.88	660521.37	237	6593058.28	660521.64	287	6593160.31	660871.22
38	6593252.98	660937.71	88	6593175.67	660774.62	138	6593474.87	660740.47	188	6593203.48	660509.45	238	6593056.90	660553.59	288	6593193.28	660805.26
39	6593242.57	660957.17	89	6593163.60	660753.38	139	6593470.87	660742.47	189	6593164.70	660487.36	239	6593055.46	660565.19			
40	6593250.75	660968.67	90	6593200.00	660713.77	140	6593464.72	660748.74	190	6593149.84	660474.49	240	6593053.61	660566.31			
41	6593267.70	660977.15	91	6593284.89	660648.94	141	6593451.79	660751.45	191	6593149.32	660471.30	241	6593018.91	660557.98			
42	6593284.65	660984.01	92	6593292.58	660648.79	142	6593451.79	660754.76	192	6593163.18	660448.36	242	6592998.83	660556.41			
43	6593243.50	660973.76	93	6593320.10	660670.31	143	6593446.40	660756.59	193	6593173.30	660440.91	243	6592942.96	660560.91			
44	6593250.57	660964.35	94	6593371.88	660717.93	144	6593461.87	660765.36	194	6593187.25	660437.42	244	6592944.20	660576.36			
45	6593253.91	660966.73	95	6593371.20	660718.65	145	6593457.48	660767.82	195	6593241.55	660409.79	245	6592998.88	660571.96			
46	6593282.96	660974.13	96	6593377.43	660724.75	146	6593453.53	660756.23	196	6593247.87	660415.40	246	6593016.45	660573.33			
47	6593282.96	660975.01	97	6593413.45	660762.17	147	6593408.59	660751.73	197	6593266.22	660435.63	247	6593047.29	660580.74			
48	6593255.05	660984.60	98	6593412.97	660772.06	148	6593408.59	660749.39	198	6593266.22	660435.63	248	6593047.29	660580.74			
49	6593252.03	660986.12	99	6593411.67	660774.28	149	6593408.59	660749.39	199	6593301.02	660479.77	249	6593029.00	660622.11			
50	6593247.39	660988.19	100	6593431.41	660755.10	150	6593433.63	660718.94	200	6593328.79	660514.50	250	6593025.67	660635.49			




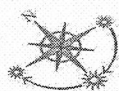

- | | |
|---|---|
| CRNA GORA | |
| OPŠTINA BAR | |
|  | |
| <h1>DETALJNI URBANISTIČKI PLAN</h1> <h2>"POLJE - ZALJEVO"</h2> | |
| Naručilac: | Opština Bar |
| Osnov: | <p>Odluka o donošenju
 Detaljnog urbanističkog plana "Polje Zaljevo"
 broj 030 - 185 od 09. 08. 2012.god.
 Skupština Opštine Bar, Predsjednica Branka Nikezić</p> |
| Grafički prilog: | |
| 6 | <h1>PLAN HIDROTEHNIČKE
INFRASTRUKTURE</h1> |
| Rukovodilac projekta i odgovorni planer: | Vesna Linić, dipl. inž. arh. |
| Autori priloga: | Vojo Rajković, dipl. inž. grad. |
| Razmjera: | 1 : 1000 |
| avgust, 2012. godine | |
- 

Jugoistočno planiranje i urbanizam
 JUGINUS MONT



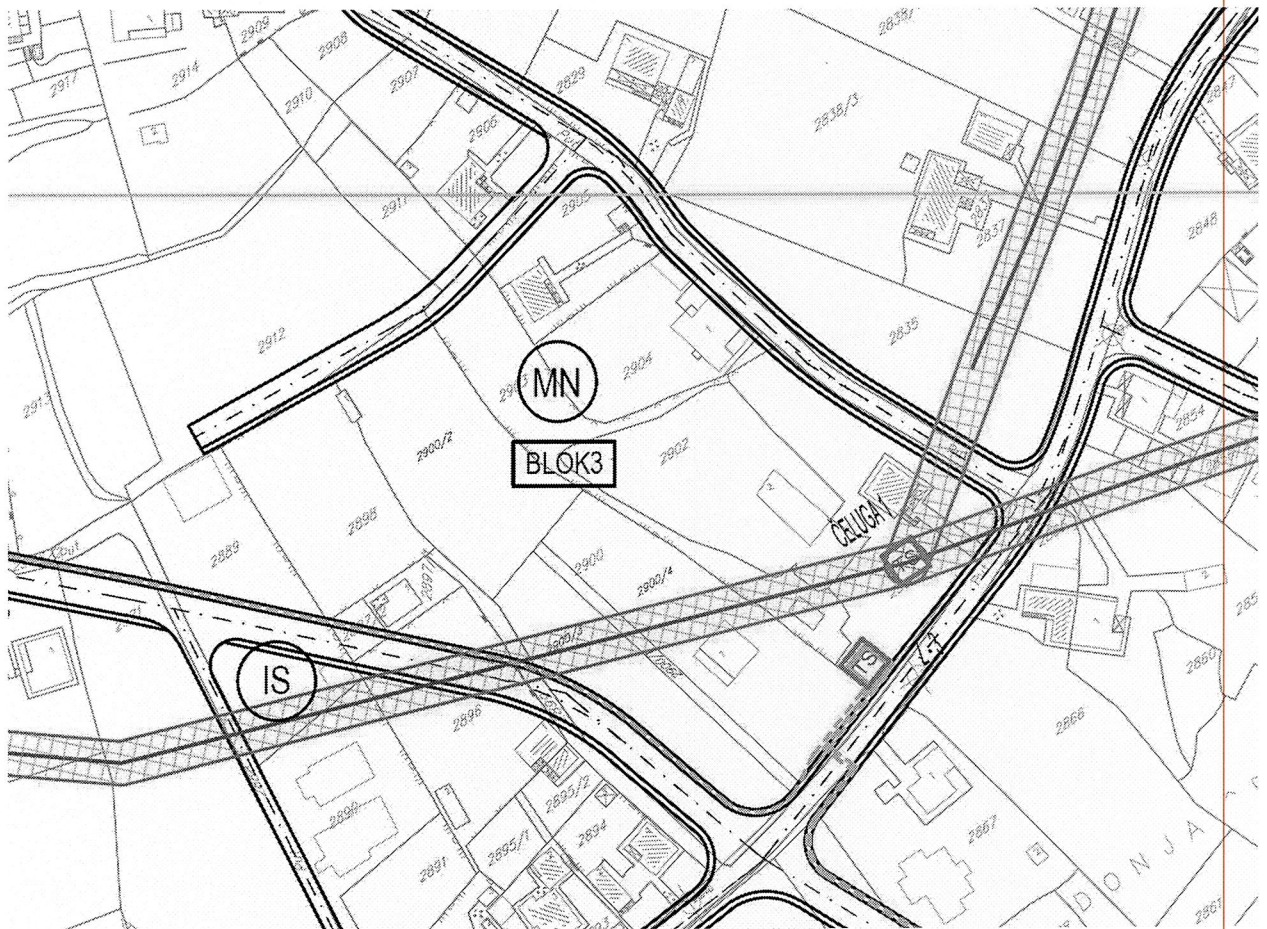

LEGENDA TABLICE

1	Planirani vod 10/10
2	Planirani vod 10/10, 4 kv, postojeće
3	Planirani vod 10/10, 4 kv, nova
4	Planirani vod 10/10, 4 kv, 630 kVA, nova
5	Planirani vod 10/10, 4 kv, 630 kVA, nova
6	Planirani vod 10/10, 4 kv, 630 kVA, nova
7	Planirani vod 10/10, 4 kv, 630 kVA, nova



Legenda:

1	IS 35/10 kV, 2x8 MYA, nova
2	IS 10/0,4 kV, postojeće
3	IS 10/0,4 kV, zadržava se
4	IS 10/0,4 kV, 630 kVA, nova
5	Urbanističke parcele za IS
6	Koridor nadzemnog voda 10 kV
7	Nadzemni vod 10 kV, postojeći
8	Podzemni vod 35 kV, novi
9	Podzemni vod 10 kV, novi
10	Podzemni vod 10 kV, postojeći
11	Podzemni vod 10 kV, ukidanje

GRANICA OBUHVATA URBANISTIČKOG PLANA

CRNA GORA	
OPŠTINA BAR	
	
DETALJNI URBANISTIČKI PLAN "POLJE - ZALJEVO"	
Naručilac:	
Opština Bar	
Osnov:	
Odluka o donošenju Detaljnog urbanističkog plana "Polje Zaljevo" broj 030 - 185 od 09. 08. 2012 god. Skupština Opštine Bar, Predsjednica Branka Nikezić	
Grafički prilog:	
7	PLAN ELEKTROENERGETSKE INFRASTRUKTURE
Rukovodilac projekta i odgovorni planirer:	
Vesna Limić, dipl. inž. arh.	
Autori priloga:	
Blažo Orić, dipl. inž. el.	
Razmjera:	
1 : 1000	
Zagreb, 2012. godine	
 JUGOISTOČNO PODGORIČKO PODRUČJE  PREDUZEĆE ZA URBANIZAM I PROSTORNO PLANIRANJE	



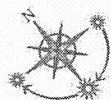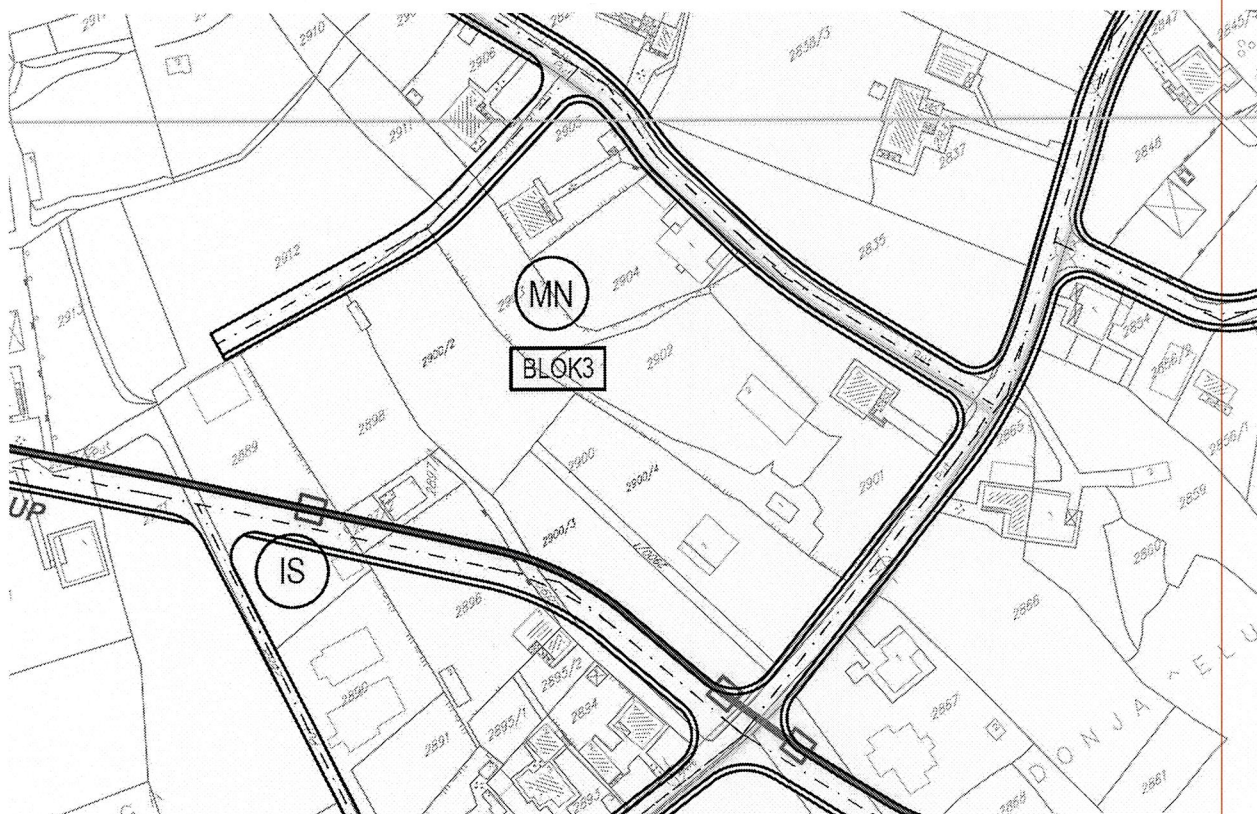

- POSTOJEĆI TELEFONSKI KABL POLOŽEN U ZEMLJU
- POSTOJEĆA TT KANALIZACIJA (4x110) SA TT OKNOM broj
- POSTOJEĆA TEL. KOMUTACIJA ("CENTRALA")
- POSTOJEĆI OPTIČKI KABL
- PLANIRANA TEL. KOMUTACIJA ("CENTRALA")
- PLANIRANA TT KANALIZACIJA SA TT OKNOM (4x110)
- PLANIRANA TT KANALIZACIJA SA TT OKNOM (2x 110)
- PLANIRANI OPTIČKI KABL
- GRANIČA OBLIHVATA URBANISTIČKOG PLANA

CRNA GORA	
OPŠTINA BAR	
DETALJNI URBANISTIČKI PLAN "POLJE - ZALJEVO"	
Naručilac:	
Opština Bar	
Osnov:	
Odluka o donošenju Detaljnog urbanističkog plana "Polje Zaljevo" broj 030 - 185 od 09. 08. 2012.god. Skupština Opštine Bar, Predsjednica Branka Nikezić	
Grafički prilog:	
8	PLAN TELEKOMUNIKACIONE INFRASTRUKTURE
Rukovodilac projekta i odgovorni planer:	
Vesna Limić, dipl. inž. arh.	
Autori priloga:	
Radovan Jovanović, dipl. inž. telekom.	
Razmjera:	1 : 1000
avgust, 2012. godine	
 JUGINUS MONT	Jugoslovenski institut za urbanizam i stanovanje ZAGREB PREDSTAVNIŠTVO JUGINUS MONT





Ul. Branka Čalovića br. 2, 85000 BAR
+382 30 312 938, +382 30 312 043
+382 30 312 938

vodovodbar@t-com.me
info@vodovod-bar.me
www.vodovod-bar.me

PIB: 02054779 ♦ PDV: 20/31-00124-5

Broj, 3482
Bar, 06.07.2026.godine

Pisarnica Ministarstvo prostornog planiranja,
urbanizma i državne imovine

Primljeno: 08.07.2026				
Org. jed.	Sl. čas. zbir.	Rečni broj	Prilog	Vrijednost
04-332/26-5066/3				

Ministarstvo prostornog planiranja, urbanizma i državne imovine
IV Proleterske brigade broj 19
81 000 Podgorica

Predmet: Tehnički uslovi


Na osnovu zahtjeva Banović Nikole iz Bara, a shodno vašem aktu broj 06-332/26-5066/4 od 24.06.2026. godine koji je zaveden u arhivi DOO »Vodovod i kanalizacija«-Bar dana 26.06.2026.godine pod brojem 3482, dostavljamo vam tehničke uslove za izradu tehničke dokumentacije za izgradnju objekta mješovite namjene na urbanističkoj parceli koju čini katastarska parcela br.2902/1 KO Polje, dio katastarske parcele br.2901/2 i dio katastarske parcele br.2903/1 KO Polje, urbanistički blok 3 u zahvatu DUP-a »Polje-Zaljevo« opština Bar.

Prilog:

- Tehnički uslovi
- Situacija R 1:500 – izvod iz katastra postojećih hidrotehničkih instalacija (nije geodetski snimljena)


S poštovanjem,

Tehnički direktor

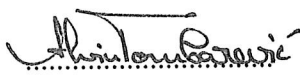
Alvin Tombarević



Izvršni Direktor

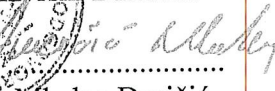
Mladen Đuričić



CKB 510-239-02
PBCG 535-10436-05

HB 520-19659-74
NLB 530-20001-53

LB 565-544-07
ERSTE 540-8494-77

ZB 575-786-92
AB 555-9002565371-68

Broj:3482
Bar, 06.07.2026.godine

Na osnovu zahtjeva Banović Nikole iz Bara, a shodno aktu Ministarstva prostornog planiranja, urbanizma i državne imovine, broj 06-332/26-5066/4 od 24.06.2026. godine koji je zaveden u arhivi DOO »Vodovod i kanalizacija«-Bar dana 26.06.2026.godine pod brojem 3482, izdaju se:

TEHNIČKI USLOVI

Za izradu tehničke dokumentacije za izgradnju objekta mješovite namjene na urbanističkoj parceli koju čini katastarska parcela br.2902/1 KO Polje, dio katastarske parcele br.2901/2 i dio katastarske parcele br.2903/1 KO Polje, urbanistički blok 3 u zahvatu DUP-a »Polje-Zaljevo« opština Bar.

a) Opšti dio

Vodovod:

1. Za registrovanje utroška vode cijelog objekta potrebno je ugraditi vodomjer u šahti u skladu sa tehničkim propisima. Šaht treba da bude lociran u posjedu investitora, 1m od ivice parcele gledajući iz pravca mjesta priključenja na ulični cjevovod. U slučaju da je profil priključka vodomjera $\varnothing \geq 50\text{mm}$ potrebno je da minimalna dubina šahte, u koju se smješta mjerni instrument, bude $h=160\text{cm}$ (unutrašnje dimenzije), rastojanje od armature i fazonskih komada do unutrašnje ivice zida min 30cm, međusobno osovinsko rastojanje armature i fazonskih komada pri paralelnom postavljanju razvoda min 60cm, pri čemu unutrašnje dimenzije šahte ne mogu biti manje od $a \times b = 100 \times 80\text{cm}$.
2. Za vodomjere profila $\varnothing 50\text{mm}$ i više obavezno se ispred vodomjera ugrađuje zatvarač, hvatač nečistoće, MDK komad, ravni komad za smirenje toka vode, a iza vodomjera ravni komad i zatvarač. Iza vodomjera na koji je spojena hidrantska mreža objekta ili sprinkler sistem za gašenje požara, obavezno se ugrađuje zaštitnik od povratnog toka (nepovratni ventil). Dužina ravnog dijela za smirenje toka ispred i iza vodomjera iznosi 5D ispred i 3D iza vodomjera (D je profil priključnog voda).
3. Vodovodnu šahtu obavezno izvesti sa drenažom, penjalicama i poklopcem tako postavljenim da otvor na šahti na mjestu poklopca omogućava nesmetan silazak. Poklopac treba da bude kružnog presjeka min. dimenzija $\varnothing 600\text{mm}$ ili kvadratnog $600 \times 600\text{mm}$, nosivosti prilagođene očekivanom opterećenju.
4. Potrebno je predvidjeti zasebno mjerenje utroška vode za stambeni dio objekta poslovni dio objekta i za hidrantsku mrežu.
5. Mjerenje isporučenih količina vode u objektima koji će se graditi ili postavljati na teritoriji Opštine Bar će se vršiti sledećim vodomjerima:
 - a) U objektima za individualno stanovanje – višestambenim vodomjerima sa mokrim ili suvim mehanizmom klase tačnosti »2« sa pripremom za daljinsko očitavanje putem radio veze.
 - b) U objektima za kolektivno stanovanje – višestambenim vodomjerom sa mokrim ili suvim mehanizmom klase tačnosti »2« sa pripremom za daljinsko očitavanje putem radio veze.
 - c) U objektima za obavljanje djelatnosti ili za smještaj i čuvanje sa profilom priključka na javni vodovod od 50mm ili većim – kombinovanim vodomjerom sa pripremom za daljinsko očitavanje putem radio veze.

daljinsko očitavanje putem radio veze.

6. Za objekte sa više od četiri stambene jedinice (stambene zgrade) može se predvidjeti ugradnja kontrolnih vodomjere za svaki ulaz posebno (vertikalno). Za svaku stambenu jedinicu predvidjeti ugradnju mjernih uređaja–vodomjera smještenih u kasetama na etažama, zajedničkim dijelovima stambene zgrade (hodnicima i holovima) stalno dostupnim za očitavanje, kontrolu i održavanje (max jedan ormar za jedan sprat, uz mogućnost zaključavanja radi obezbjeđenja od oštećenja i krađe vodomjera). Vodomjeri sa horizontalnom osovinom se moraju postaviti isključivo horizontalno, odnosno sa vertikalnom osovinom isključivo vertikalno.
7. Za vrstu materijala priključka na vodovodnu mrežu predvidjeti PEHD (polietilen) ili PP (polipropilen). Maksimalno dozvoljeni profil priključka je Ø100mm, pri čemu profil priključka mora biti manji od profila ulične cijevi na koju se planira priključenje.
8. Direktno uzimanje vode iz javne vodovodne mreže preko hidroforskih uređaja, dozvoljeno je samo kod cjevovoda prečnika Ø 200 mm i više. Uređaj za povišenje pritiska kod direktnog spoja na vodovodnu mrežu obavezno mora biti opremljen frekventnom regulacijom. Iz cjevovoda prečnika manjih od Ø200mm voda za uređaj za povišenje pritiska se može uzimati samo preko zatvorenog prelaznog rezervoara sa slobodnim nivoom vode.
9. Direktno uzimanje vode iz javnog cjevovoda za sprinkler instalaciju (preko priključka za objekat) dozvoljeno je samo u slučaju kada je ulični cjevovod prečnika većeg ili jednakog Ø 250 mm. Za prečnike uličnih cjevovoda manjeg od Ø 250 mm potrebno je izgraditi rezervoar dovoljne zapremine za potrebe sprinkler instalacija. Rezervoari se u ovom slučaju pune iz uličnog cjevovoda u skladu sa hidrauličkim proračunom iz projekta.

Fekalna kanalizacija:

1. Profil priključka i pad potrebno je odabrati u skladu sa izvedenim hidrauličkim proračunima, kao i na osnovu raspoloživih geodetskih kota. Minimalni profil priključka na gradsku kanalizacionu mrežu je Ø 160mm.
2. Sva neophodna geodetska mjerenja i uzdužne profile, predvidjeti tehničkom dokumentacijom.
3. Gradski sistem kanalizacione mreže je separatan, tako da se ne dozvoljava upuštanje atmosferskih voda u fekalnu kanalizaciju i obrnuto.
4. Ako je u sklopu objekta planira priprema hrane (restoran) potrebno je predvidjeti separator ulja i masti za sanitarne vode.
5. Kota dna priključne cijevi mora da bude min 2/3 D iznad kote dna priključnog šahta (D-nazivni prečnik cijevi).
6. Prilikom izrade projekta u dijelu ispuštanja otpadnih voda uzeti u obzir sve specifičnosti korisnika kanalizacije (kapacitet i tehnologija proizvodnje, količina, sastav i dinamika ispuštanja otpadnih voda, mogućnost recirkulacije i dr.), kao i ispoštovati "Pravilnik o kvaliteti i sanitarno-tehničkim uslovima za ispuštanje otpadnih voda, načinu i postupku ispitivanja kvaliteta otpadnih voda i sadržaju izvještaja o utvrđenom kvalitetu otpadnih voda" Sl. list Crne Gore", br.056/2019
7. Za materijal za izradu priključka na fekalnu kanalizaciju predvidjeti atestirane PVC kanalizacione cijevi za uličnu kanalizaciju (tjemene nosivosti min SN4) ili PP (polipropilen).
8. Reviziona okna mogu biti kružnog ili četvrtastog poprečnog presjeka, monolitne AB, montažne AB i poliesterske izrade.
9. Na mjestima gdje je moguć uticaj morske vode predvidjeti šahte od poliestera.

1. Neophodno je izvesti proračun oticanja sa predmetne parcele, krovova i uređenih površina i odabrati adekvatan profil priključka.
2. Sa izvršenim geodetskim mjeranjima, dati uzdužne profile odvodnih kanala i raspoložive padove samog priključka.
3. Reviziona okna i kišne slivnike projektovati u skladu sa tehničkim propisima za ovu vrstu djelatnosti.
4. Za materijal za izradu priključka na atmosfersku kanalizaciju predvidijeti PVC ili PE (polietilen).
5. Predvidjeti separatore za prečišćavanje voda sa parkinga i saobraćajnica, prije upuštanja ovih voda u gradsku atmosfersku kanalizaciju. Isto važi za sve zatvorene prostore u objektu koji služe za parkiranje automobila (garaže) površine veće od 50m².
6. Reviziona okna mogu biti kružnog ili četvrtastog poprečnog presjeka, monolitne AB, montažne AB i poliesterske izrade.
7. Na mjestima gdje je moguć uticaj morske vode predvidijeti šahte od poliestera.

b) Postojeće hidrotehničke instalacije

1. U slučaju da je u granicama urbanističke parcele trasirana postojeća vodovodna cijev, koja se zadržava u planskom dokumentu, ili je planirana izgradnja nove mreže, neophodno je pridržavati se odredbi »Pravilnika o određivanju i održavanju zona i pojaseva sanitarne zaštite izvorišta i ograničenjima u tim zonama« („Službeni list Crne Gore“, br. 66/09 od 2. oktobra 2009.god.
Član. 32 - Pojas sanitarne zaštite određuje se oko glavnih cjevovoda i u zavisnosti od konfiguracije terena iznosi po 2m od osovine cjevovoda sa obje strane, a za cjevovode za vodosnabdijevanje do 200 stanovnika po 1m od osovine cjevovoda sa obje strane. U pojasu zaštite nije dozvoljena izgradnja objekata, postavljanje uređaja i vršenje radnji koje na bilo koji način mogu zagaditi vodu ili ugroziti stabilnost cjevovoda.
Za cjevovode profila DN 200mm i veće, u slučaju izgradnje objekata na trasi cjevovoda u zoni sanitarne zaštite, neophodno je obezbijediti slobodan prostor svijetlog otvora širine 4,0m i visine 3,0m.
2. Ako u granicama urbanističke parcele već postoji ili je planirana izgradnja fekalnog odnosno atmosferskog kolektora, nije dozvoljena izgradnja objekata, postavljanje uređaja i vršenje radnji u pojasu od 2m od osovine kolektora, koje na bilo koji način mogu ugroziti stabilnost cjevovoda.
3. U slučaju potrebe izmještanja postojećih hidrotehničkih instalacija, čije zadržavanje nije predviđeno prostorno-planskim dokumentom (do njihovog konačnog ukidanja) trasu novog (izmještenog) cjevovoda planirati u okviru predmetne urbanističke parcele, a tehničko rješenje može biti u sklopu glavnog projekta planiranog objekta.

c) Posebni dio

Priključenje na hidrotehničku infrastrukturu

- Priključenje objekta na hidrotehničku infrastrukturu (vodovod, fekalnu i atmosfersku kanalizaciju) predvidijeti u skladu sa prostorno planskim dokumentom DUP »Polje Zaljevo« - faza hidrotehnika i priloženom situacijom.

d) Tehnička opremljenost projekta hidrotehničkih instalacija

I) Projekat unutrašnjih instalacija objekta

- Projekat treba da sadrži sve tekstualne i grafičke priloge za glavni projekat u skladu sa Pravilnikom o načinu izrade i sadržini tehničke dokumentacije. Projekat unutrašnjih instalacija vodovoda i kanalizacije treba izraditi u skladu s pravilima struke i odredbama važeće zakonske regulative, a mora obuhvatiti interne instalacije vodovoda i kanalizacije.

II) Projekat uređenja

1. U projektu dostaviti preglednu situaciju u odgovarajućoj razmjeri sa jasno naznačenim mjestom priključenja na gradsku ulični vodovodnu i kanalizacionu mrežu.
2. Na situaciji prikazati položaj sa naznačenim međusobnim rastojanjem planiranog objekta od postojećih i planiranih hidrotehničkih instalacija.
3. Projektom obavezno prikazati detalj vodomjernog šahta - vodoinstalaterski i građevinski, sa specifikacijom i pravim dimenzijama fazonskih komada i armatura da bi dokazali usvojene dimenzije, osnovu i presjek kao i njegovu lokaciju na situaciji.

Prilog:

Situacija R 1:500 – izvod iz katastra postojećih hidrotehničkih instalacija
(nije geodetski snimljena)

Obradio:


PJ Razvoj i projektovanje:

Nenad Lekić
.....
Nenad Lekić

Tehnički direktor:

Alvin Tombačević
.....
Tombačević Alvin



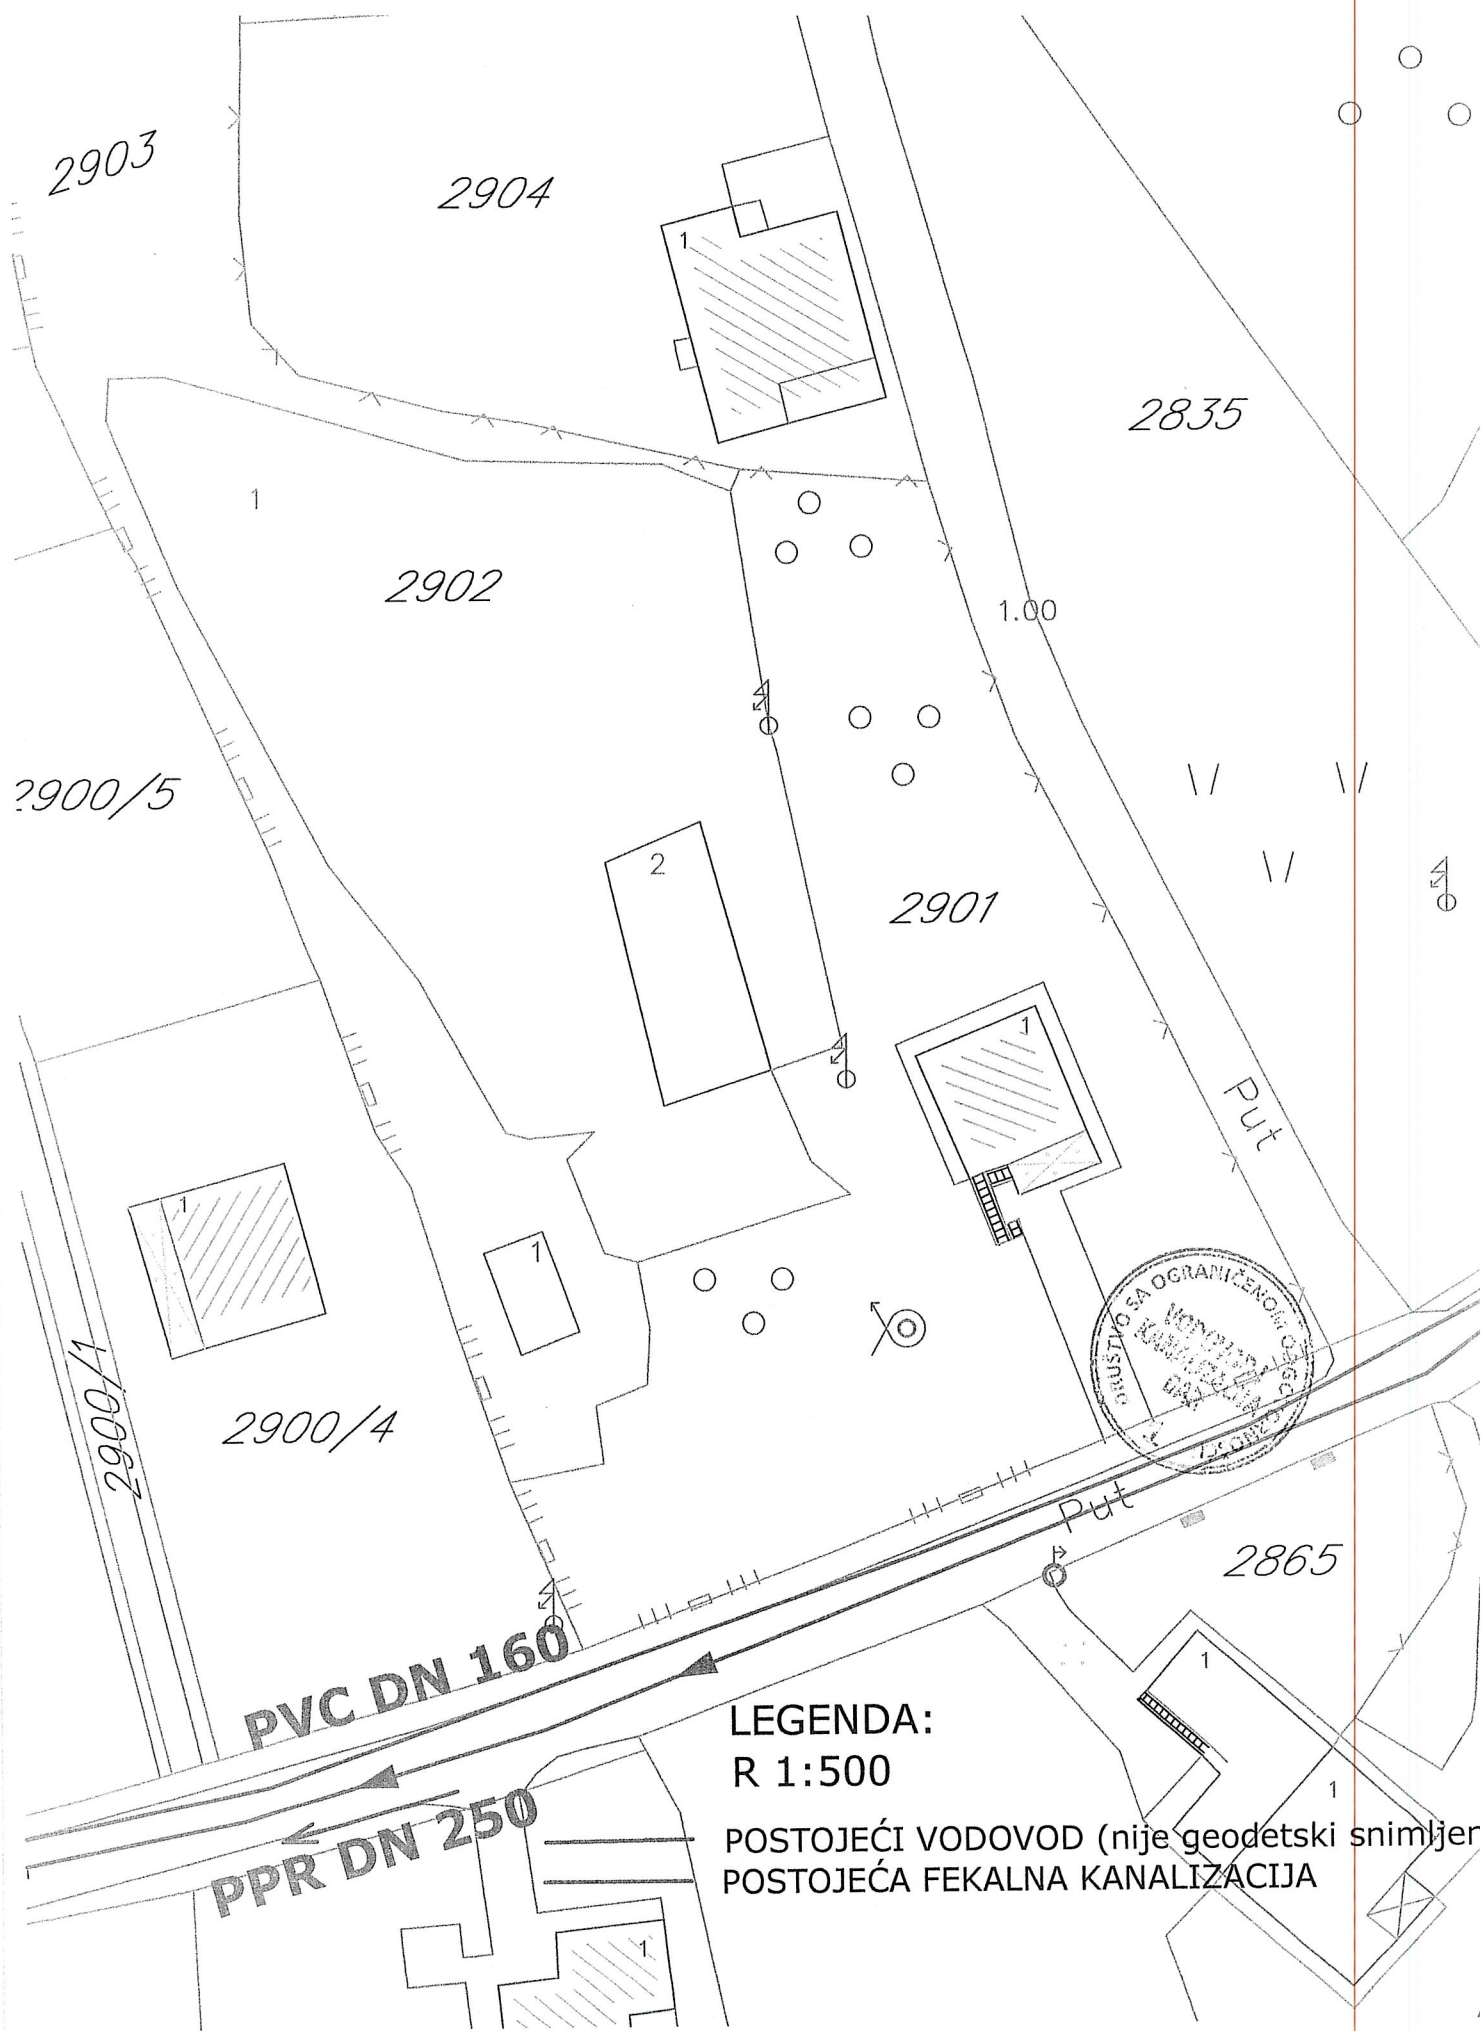



Sekretarijat za komunalne poslove i
saobraćaj

tel. +382 30 311 301

email: sekretarijat.kps@bar.me

www.bar.me

Pisarnica Ministarstva prostornog planiranja,
urbanizma i državne imovine

Primljeno: 15.07.2026

Org. jed. 04-332/26-5066/4

Bar, 10.07.2026. godine

Broj: UPI 14-341/26-375/1

Sekretarijat za komunalne poslove i saobraćaj, rješavajući po zahtjevu Ministarstva prostornog planiranja, urbanizma i državne imovine, na osnovu člana 17 Zakona o putevima („Sl. list Crne Gore“, br. 82/20, 140/22, 039/26), člana 143 Zakona o uređenju prostora („Sl. list Crne Gore“, br. 19/25), a u vezi sa članom 74 Zakona o planiranju prostora i izgradnji objekata („Sl. list Crne Gore“, br. 64/17, 44/18, 63/18, 82/20 i 86/22, 04/23) i člana 18 Zakona o upravnom postupku („Sl. list Crne Gore“, br. 56/14, 20/15, 40/16, 37/17), donosi:

R J E Š E N J E

Utvrđuju se saobraćajno-tehnički uslovi za priključenje na javni put, za građenje objekta mješovite namjene, na urbanističkoj parceli koju čini katastarska parcela broj 2902/1 KO Polje, dio katastarske parcele broj 2901/2 KO Polje i dio katastarske parcele broj 2903/1 KO Polje, urbanistički blok 3, u zahvatu Detaljnog urbanističkog plana „Polje - Zaljevo“ („Sl. list Crne Gore – opštinski propisi“, br. 27/12), opština Bar:

I Opšti saobraćajno tehnički uslovi:

Predmetna urbanistička parcela, u zahvatu Detaljnog urbanističkog plana „Polje - Zaljevo“ („Sl. list Crne Gore – opštinski propisi“, br. 27/12), ostvaruje kontakt sa planiranom saobraćajnicom koja prati trasu Tabijske ulice.

U postojećem stanju predmetna katastarska parcela broj 2902/1 KO Polje ostvaruje kontakt na katastarsku parcelu broj 3887 KO Polje, opština Bar (Tabijska ulica).

Shodno navedenom, saobraćajni priključak katastarske parcele broj 2902/1 KO Polje, urbanistički blok 3, u zahvatu Detaljnog urbanističkog plana „Polje - Zaljevo“ („Sl. list Crne Gore – opštinski propisi“, br. 27/12), potrebno je projektovati na DUP-om planiranu saobraćajnicu, koja prati trasu Tabijske ulice, koji je moguće realizovati nakon izgradnje planirane saobraćajnice. Saobraćajni priključak na postojeći put, katastarsku parcelu broj 3887 KO Polje, je moguće koristiti do privođenja prostora namjeni po važećem planskom dokumentu.

II Posebni saobraćajno tehnički uslovi:

1. Urbanistička parcela mora da ima jedan kolski ulaz/izlaz na javni put, u skladu sa izvodom DUP-a „Polje - Zaljevo“ grafički prilog: Saobraćaj;
2. Saobraćajni priključak projektovati na adekvatnom odstojanju od raskrsnice;
3. Širinu kolskog ulaza/izlaza planirati tako da je obezbijeđena prohodnost mjerodavnog vozila;
4. Mjerodavno vozilo se definiše na osnovu potrebe prilaznog puta, odnosno u zavisnosti od planiranog sadržaja na parceli;



5. Radijuse krivina pri ulasku/izlasku na UP dimenzionisati prema normativima za usvojeno mjerodavno vozilo;
6. Saobraćajni priključak na parcelu se projektuje ravno na koti priključenja u dužini od min. 5,00m. U tom slučaju, u obračun od 5,00m se računaju dimenzije javnih površina do saobraćajnice na koju se urbanistička parcela priključuje;
7. Na priključku na javni put obezbijediti odgovarajuću preglednost za učesnike u saobraćaju;
8. Voditi računa o spoju prilaznog i javnog puta, za sami priključak koristiti materijale koji odgovaraju materijalima puta na koji se priključuje;
9. Uzdužne profile priključka prilagoditi terenu i okolnim objektima, uz obavezno postizanje poprečnih i podužnih nagiba potrebnih za odvođenje atmosferskih voda;
10. Na priključku na javni put projektovati horizontalnu i vertikalnu signalizaciju. Režim saobraćaja na priključku i prilaznom putu mora biti usklađen sa režimom saobraćaja na javnom putu;
11. Obavezan dio tehničke dokumentacije je projekat saobraćajne infrastrukture i projekat saobraćajne signalizacije i opreme, u skladu sa članom 9 Zakona o izgradnji objekata („Sl. list Crne Gore“, br.19/25) , koji mora biti urađen u skladu sa važećim standardima, tehničkim uputstvima i normativima iz predmetne oblasti.

O b r a z l o ž e n j e

Ministarstvo prostornog planiranja, urbanizma i državne imovine, obratilo se ovom Sekretarijatu zahtjevom, broj 04-332/26-5066/3 od 24.06.2026. godine, zavedenim u Opštini Bar, pod brojem UPI 14-341/26-375 od 29.06.2026. godine, za izdavanje saobraćajno tehničkih uslova za priključenje na javni put, za građenje objekta mješovite namjene, na urbanističkoj parceli koju čini katastarska parcela broj 2902/1 KO Polje, dio katastarske parcele broj 2901/2 KO Polje i dio katastarske parcele broj 2903/1 KO Polje, urbanistički blok 3, u zahvatu Detaljnog urbanističkog plana „Polje - Zaljevo“ („Sl. list Crne Gore – opštinski propisi“, br. 27/12), opština Bar

Uz zahtjev je priložen Nacrt urbanističko-tehničkih uslova za izradu tehničke dokumentacije.

Članom 17 Zakona o putevima („Sl. list Crne Gore“, br. 082/20, 140/22, 039/26) propisano je da organ uprave izdaje saobraćajno-tehničke uslove za priključenje na javni put, pri čemu predmetne uslove za opštinske puteve izdaje nadležni organ lokalne uprave.

Članom 8 Zakona o izgradnji objekata („Sl. list Crne Gore“, br. 19/25) je propisano da se urbanističko-tehnički uslovi preuzimaju sa Geoportala organa državne uprave nadležnog za poslove uređenja prostora i izgradnje objekata. Stavom 6 istog člana je propisano da tehničke uslove koje prema posebnim propisima izdaje organ za tehničke uslove, a koji su neophodni za izradu tehničke dokumentacije pribavlja privredno društvo, pravno lice, odnosno preduzetnik koje izrađuje tehničku dokumentaciju, odnosno investitor.

Članom 143 Zakona o uređenju prostora („Sl. list Crne Gore“, br. 19/25) je propisano da će se Geoportal sa urbanističko-tehničkim uslovima uspostaviti u roku od devet



64/17, 44/18, 63/19, 82/20, 86/22 i 4/23).

Članom 74 stav 5 Zakona o planiranju prostora i izgradnji objekata („Sl. list Crne Gore“, br. 64/17, 44/18, 63/18, 82/20, 86/22 i 04/23) je propisano da uslove koje prema posebnim propisima izdaje organ za tehničke uslove, a koji su neophodni za izradu tehničke dokumentacije, kao i list nepokretnosti i kopiju katastarskog plana pribavlja Ministarstvo. Shodno članu 5 stav 1 alineja 16 Zakona, organ za tehničke uslove je, pored ostalih, organ lokalne uprave nadležan za poslove saobraćaja.

Razmatrajući predmetni zahtjev, a uzimajući u obzir naprijed navedene propise, odlučeno je kao u dispozitivu rješenja.

Rješenje je donijeto bez izjašnjenja stranke o rezultatima ispitnog postupka iz razloga jer je utvrđeno da se Rješenje donosi u korist stranke.

Upustvo o pravnoj zaštiti: Protiv ovog Rješenja može se izjaviti žalba Glavnom administratoru Opštine Bar u roku od 15 dana od dana prijema istog. Žalba se ulaže preko ovog organa i taksira se sa 3 € administrativne takse.

S poštovanjem:

Viši savjetnik III za saobraćaj,
Božidar Glavanović

Božidar Glavanović



Rukovodilac sektora za saobraćaj,
Milan Andrijašević

Dostavljeno: Podnosiocu zahtjeva; a/a.



Pisarnica Ministarstvo prostornog planiranja,
urbanizma i državne imovine

Broj: 03-D-1981/2

Primljeno: 17.07.2026				
Org. jed.	Jed. klas. znak	Redni broj	Prilog	Vrijednost
04-332	26-5066	5		

Podgorica, 15.07.2026. godine

MINISTARSTVO PROSTORNOG PLANIRANJA, URBANIZMA I DRŽAVNE IMOVINE
Direktorat za građevinarstvo

Podgorica
Ul. IV Proleterske brigade br.19

VEZA: 03-D-1981/1 od 26.06.2026. godine

PREDMET: Odgovor na zahtjev u cilju izdavanja urbanističko-tehničkih uslova

Poštovani,

Povodom Vašeg zahtjeva broj 04-332/26/5066/2, kojim ste tražili mišljenje o potrebi procjene uticaja na životnu sredinu za izgradnju objekta mješovite namjene, na urbanističkoj parceli koju čini katastarska parcela br. 2902/1 KO Polje, dio katastarske parcele 2901/2 i dio katastarske parcele broj 2903/1 KO Polje, urbanistički blok 3, u zahvatu Detaljnog urbanističkog plana "Polje-Zaljevo" ("Službeni list Crne Gore – opštinski propisi", br. 27/12), Opština Bar, a u cilju izdavanja urbanističko-tehničkih uslova nosiocu projekta Nikoli Banoviću iz Bara, obavještavamo Vas sljedeće:

Uredbom o projektima za koje se vrši procjena uticaja na životnu sredinu („Službeni list Crne Gore", br. 20/07, „Službeni list Crne Gore", br. 47/13, 53/14, 37/18 i 85/26), utvrđen je spisak projekata za koje je obavezna procjena uticaja na životnu sredinu i projekata za koje se može zahtijevati procjena uticaja.

Iz dostavljene dokumentacije nije moguće utvrditi tačan sadržaj planiranog objekta. Radi primjene navedene Uredbe, neophodno je precizno definisati planirani sadržaj, njihove kapacitete i ukupnu korisnu površinu planiranog objekta.

Smatramo da je neophodno da nosilac projekta, kada bude jasno definisani planirani sadržaj na ovoj lokaciji, **zatraži izjašnjenje o potrebi procjene uticaja na životnu sredinu od Agencije za zaštitu životne sredine.**

S poštovanjem,

Za direktora

Po ovlaštenju

Marko Medenica

Načelnik



AGENCIJA ZA ZAŠTITU
ŽIVOTNE SREDINE
CRNE GORE

IV Proleterske 19
81000 Podgorica, Crne Gora
tel.: +382 20 446 500
email: epamontenegro@gmail.com
www.epa.org.me



AGENCIJA ZA ZAŠTITU
ŽIVOTNE SREDINE
CRNE GORE