


LEGENDA

- GRANICA PROSTORNO URBANISTIČKOG PLANA
— OPŠTINSKA GRANICA

PROSTORNO-URBANISTIČKI PLAN
OPŠTINE PLAV

KONCEPT

odlučivač plana: MINISTARSTVO ODRŽIVOG RAZVOJA I TURIZMA		
godina izrade plana: 2019.god.	rukovodilac izrade plana: Dr Veljko Radulović, dipl.inž.arh.	odluka o izradi plana: br. 07-3281 Podgorica, 21.06.2018. Vlada Crne Gore Predsjednik Duško Marković, s.rh.
razmjera: 1:50000	naziv grafičkog priloga: TOPOGRAFSKA PODLOGA SA GRANICOM PROSTORNO-URBANISTIČKOG PLANA	broj grafičkog priloga: 1.

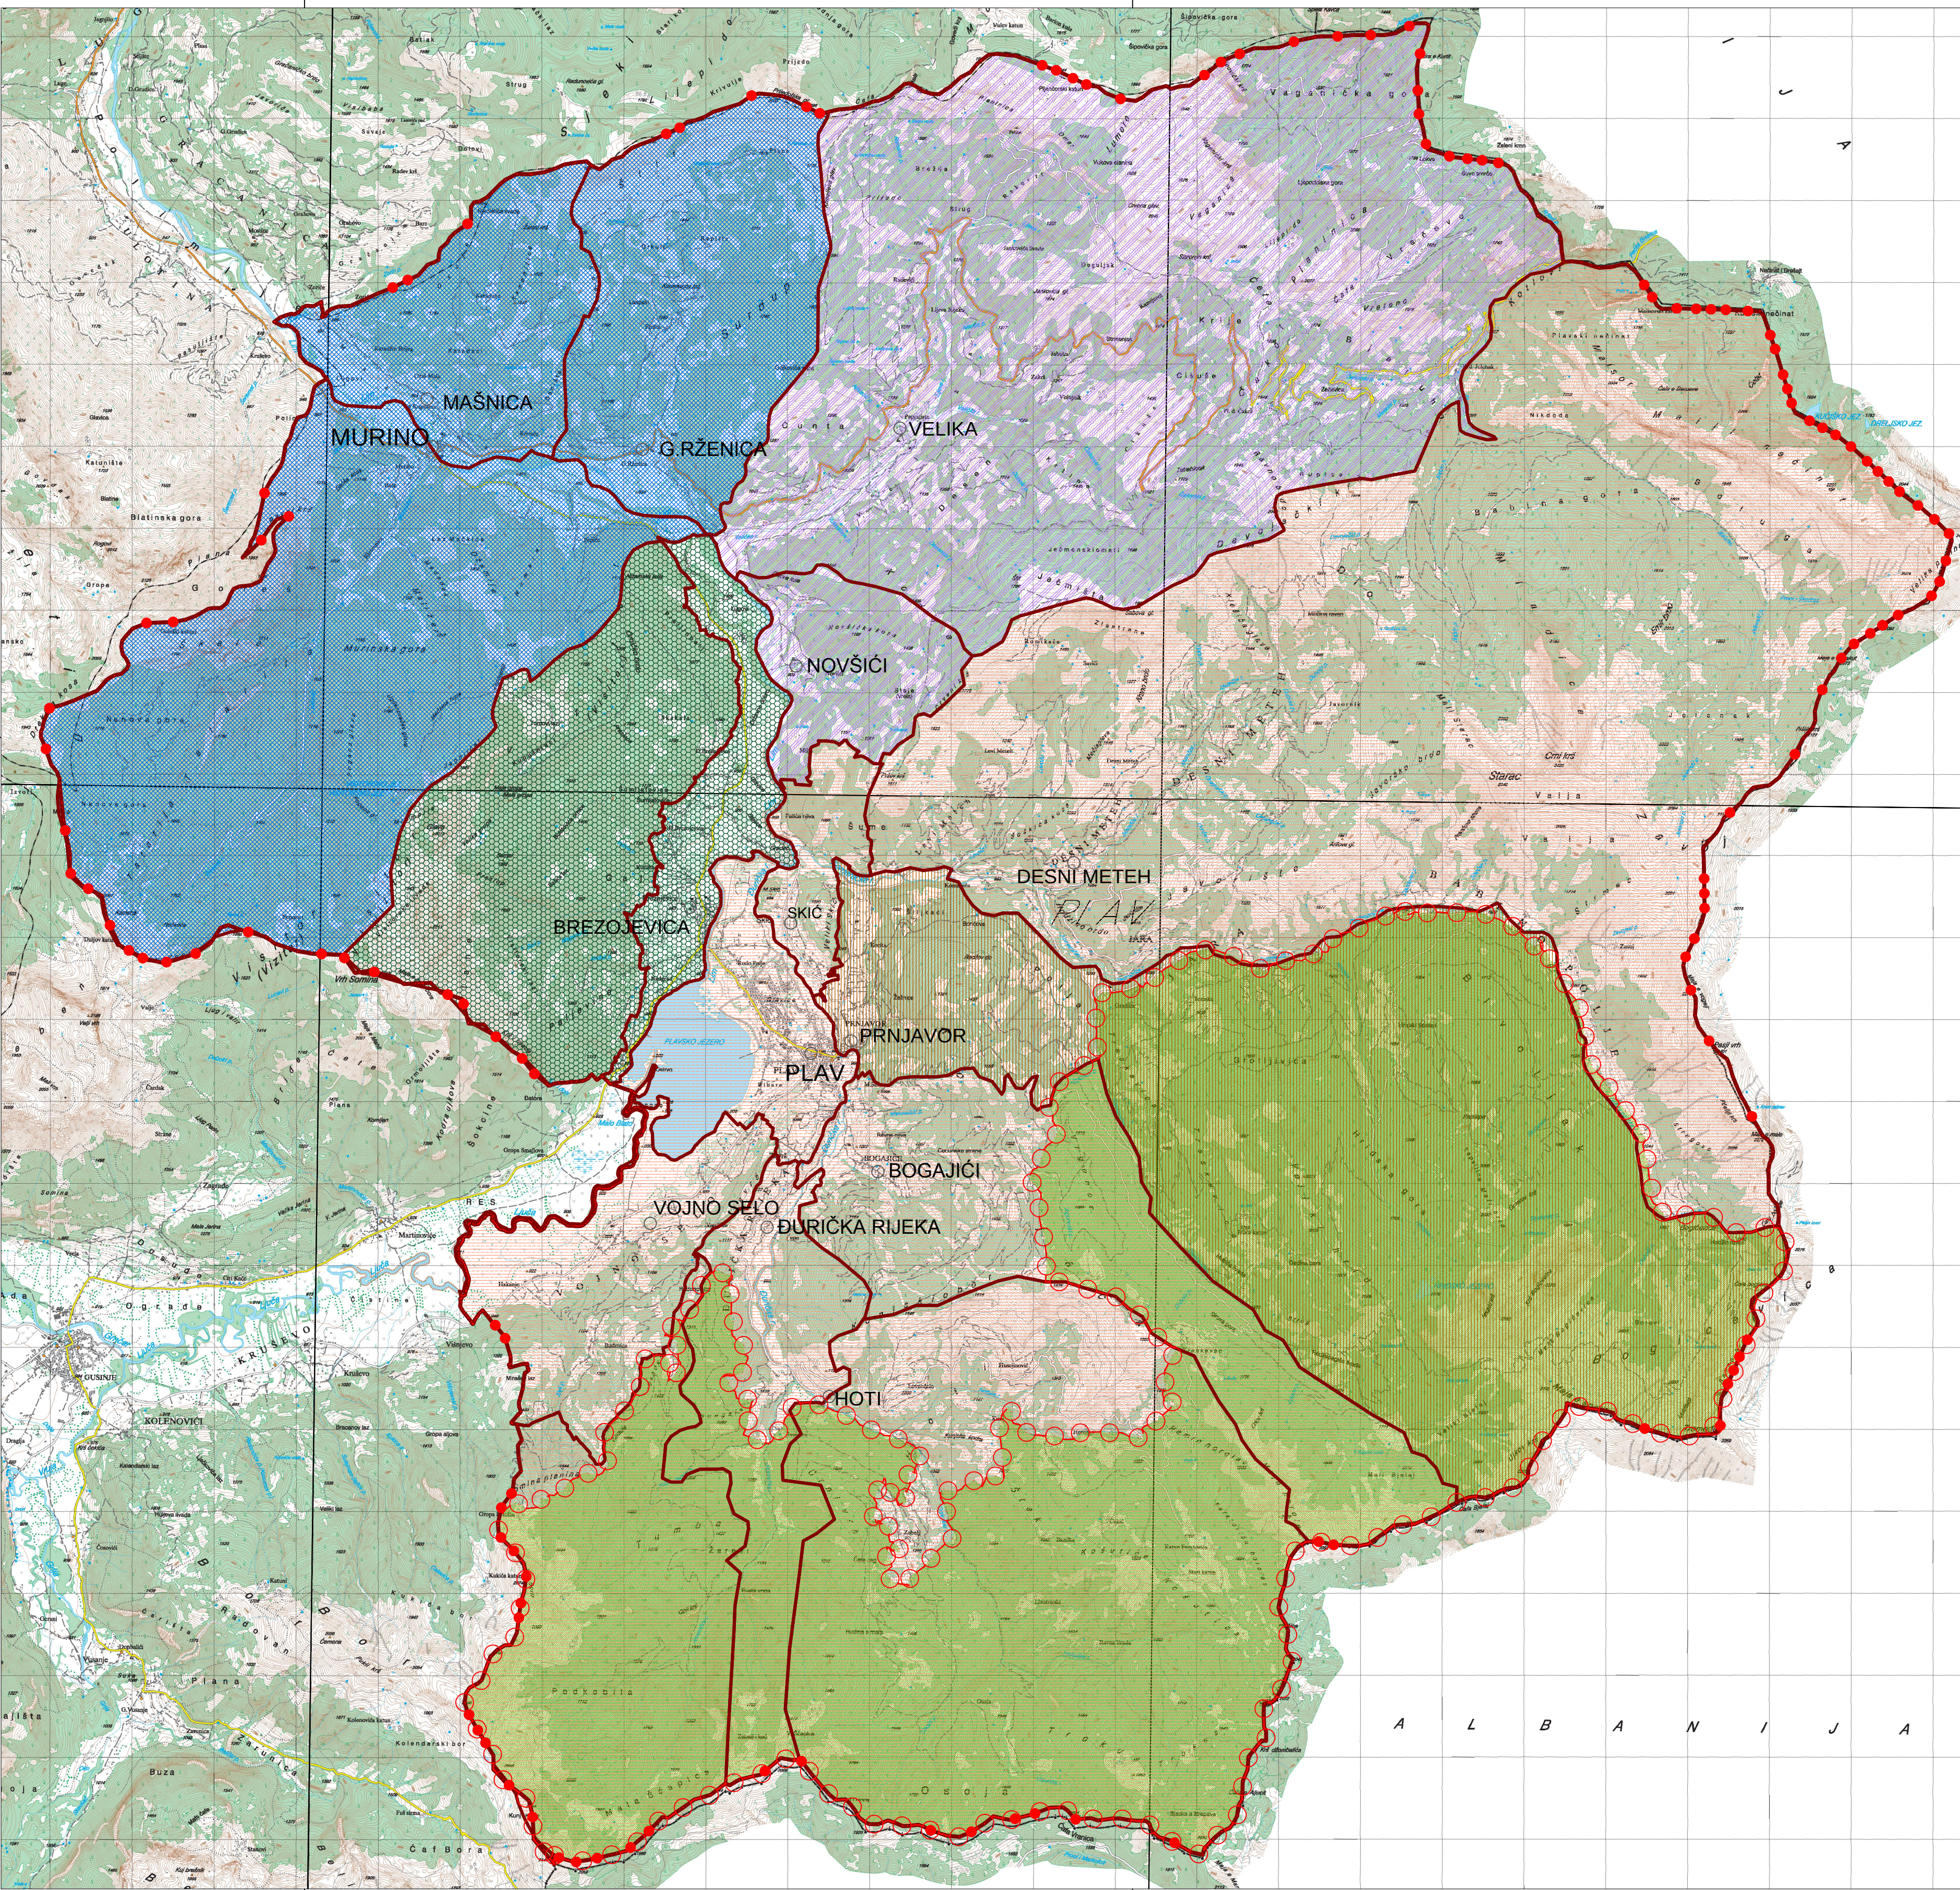

LEGENDA

Granica prostorno urbanističkog plana

Opštinska granica

Granica prostornog plana posebne namjene NP "Prokletije"

Granica katastarske opštine

Mjesna zajednica PLAV

Mjesna zajednica MURINO

Mjesna zajednica PRNJAVOR

Mjesna zajednica VELIKA

Mjesna zajednica BREZOJEVICA


Naselja

PROSTORNO-URBANISTIČKI PLAN

OPŠTINE PLAV

KONCEPT

odlučivač plana: MINISTARSTVO ODRŽIVOG RAZVOJA I TURIZMA		
godina izrade plana: 2019.god.	rukovodilac izrade plana: Dr Veljko Radulović, dipl.inž.arh.	odluka o izradi plana: br. 07-3281 Podgorica, 21.06.2018. Vlada Crne Gore Predsjednik Duško Marković, s.r.
razmjera: 1:50000	naziv grafičkog priloga: ADMINISTRATIVNA KARTA OPŠTINE	broj grafičkog priloga: 2.

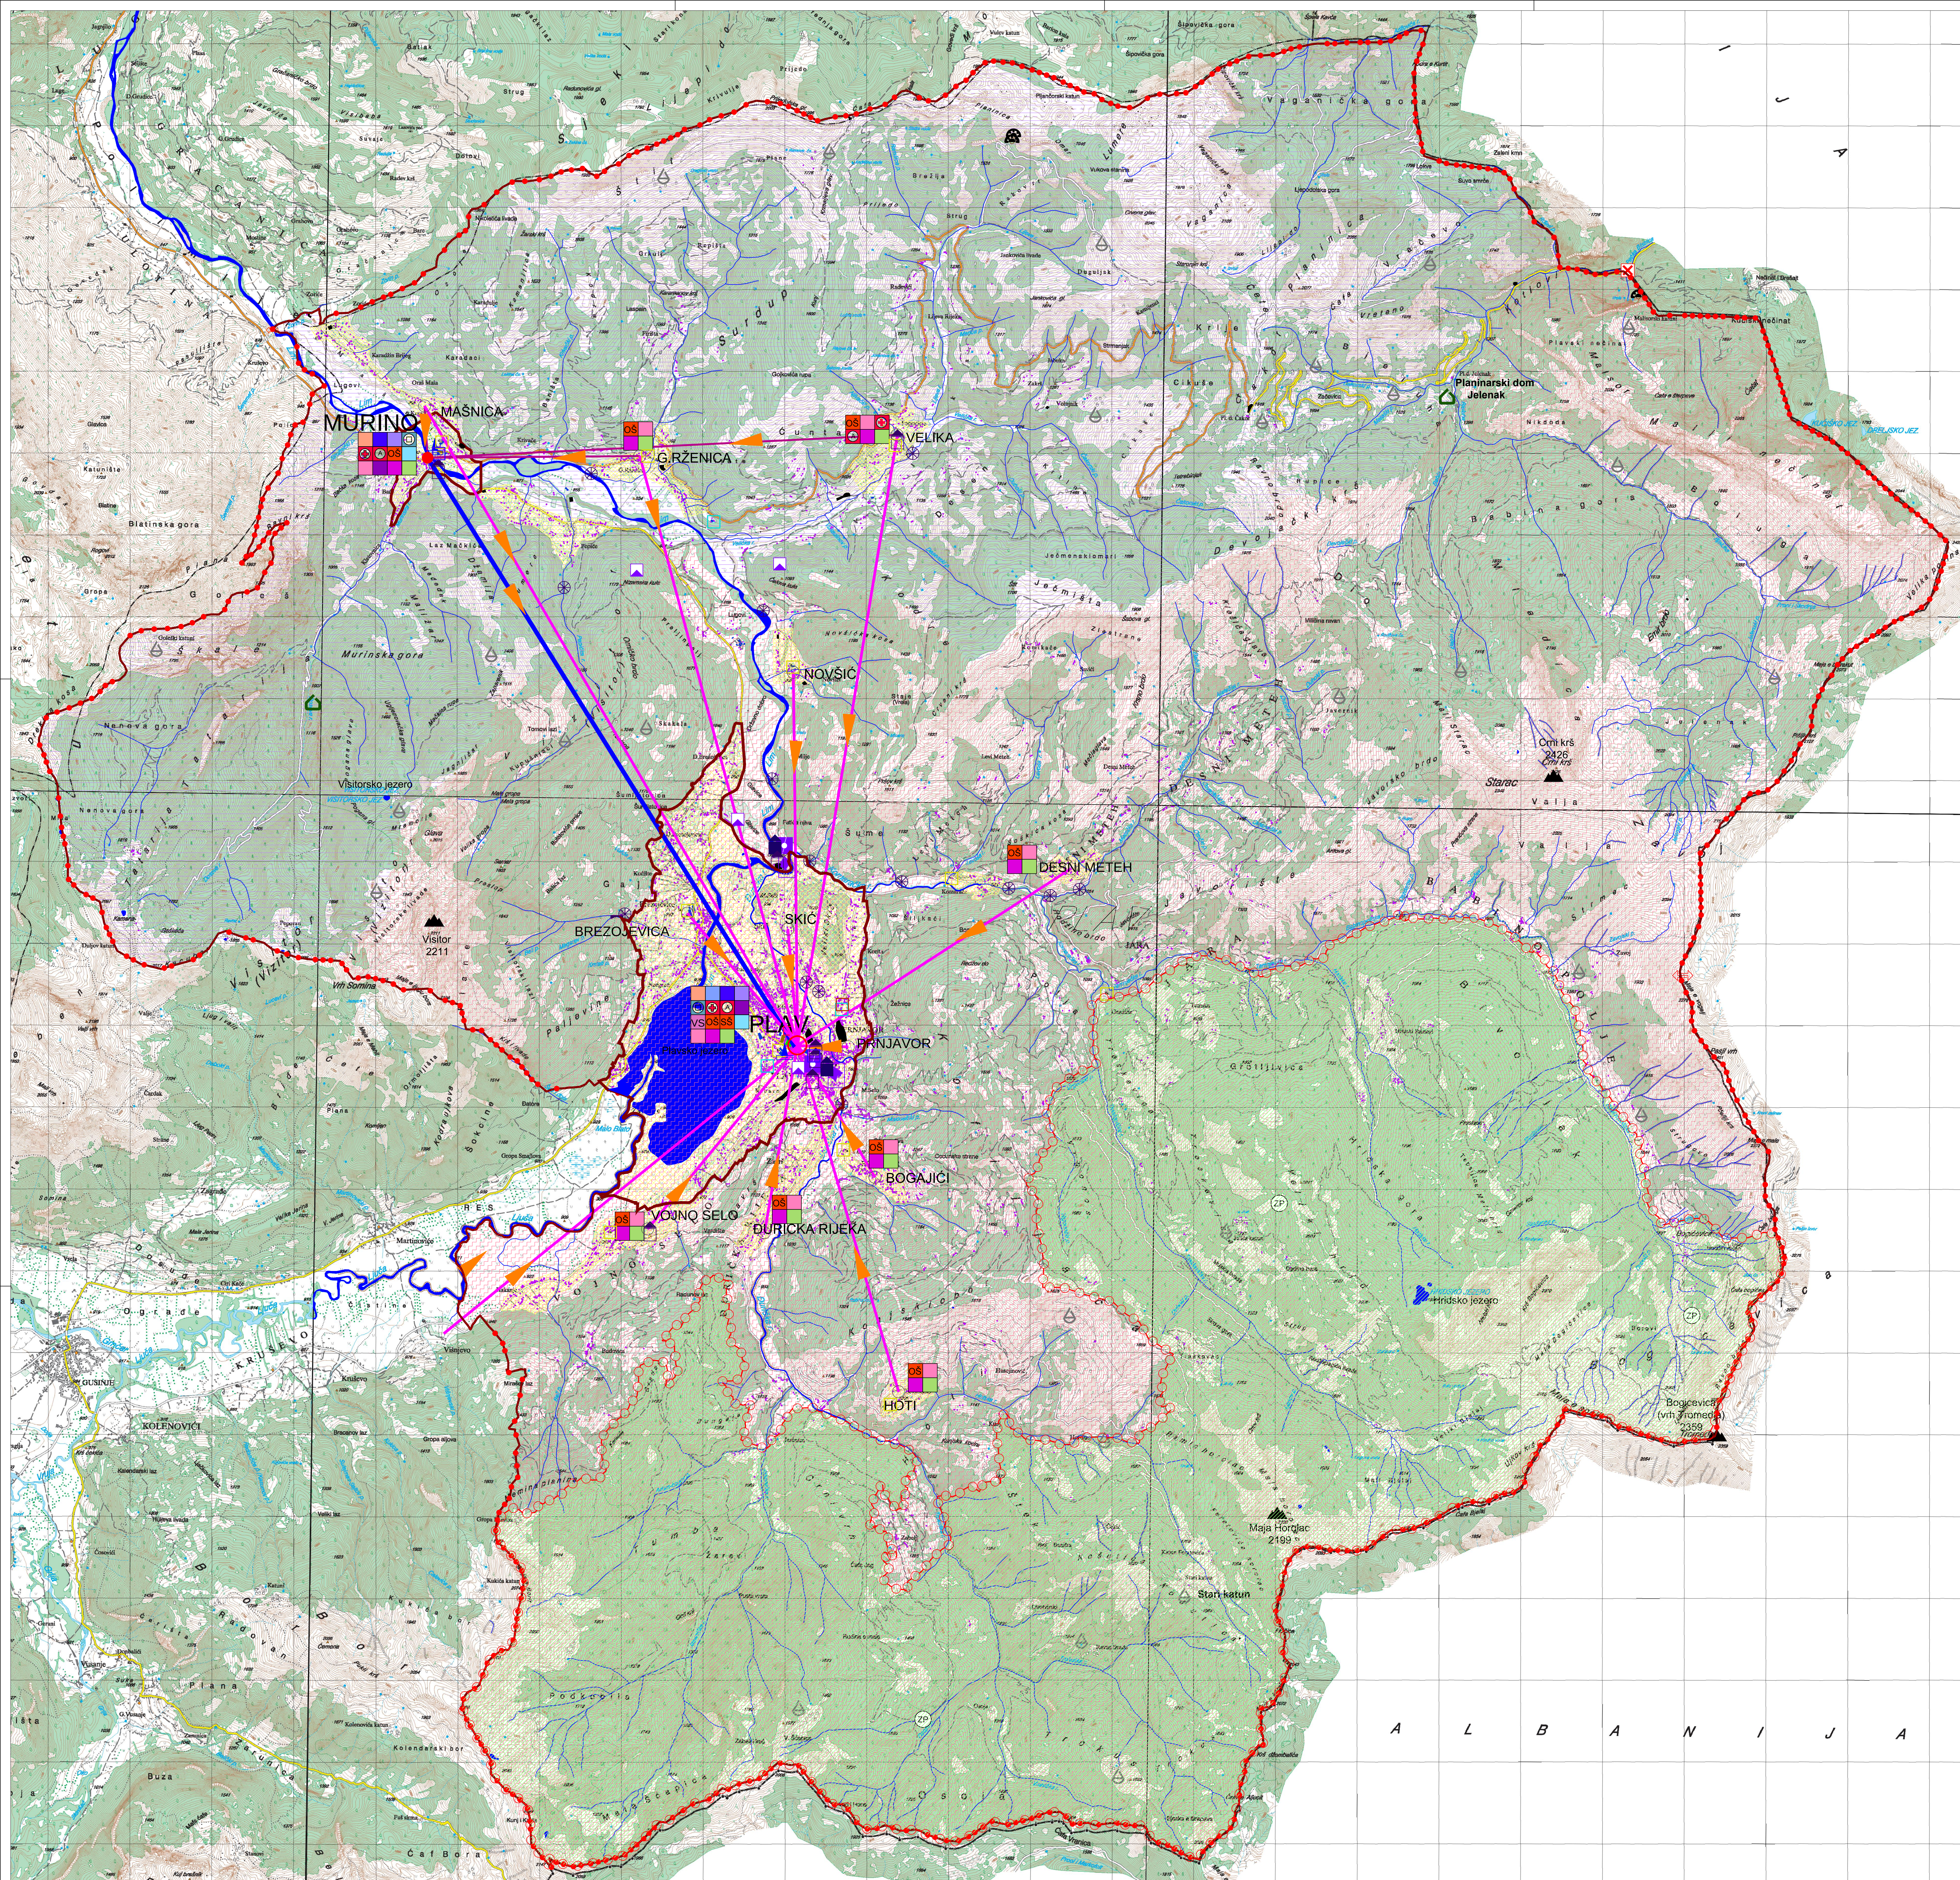

- LEGENDA:**
- Granica Prostorno-urbanističkog plana
 - Opštinska granica
 - Nacionalni park "Prokletije"
- SIMBOLI**
- Kuća
 - Zgrada
 - Fabrika
 - Stadion
 - Grobilja
 - Škola
 - Policija
 - Vatrogasna jedinica
 - Pošta
 - Sakralna arhitektura
 - Civilna arhitektura
 - Arheološki lokalitet kopna
 - Privredna arhitektura
 - Inženjerska arhitektura
 - Spomen obilježja
 - Kulturna baština - Nacionalni značaj
 - Kulturna baština - Lokalnog značaja
 - Katun
 - Planinarski dom
 - Planinarski vrhovi
 - Pećina

- PREKOGRANIČNA SARADNJA**
- Između država
 - Između Opština
 - Stalni granični prelazi

- GRAVITACIONE ZONE**
- Gravitaciona zona Plav
 - Gravitaciona zona Murino
 - Lokalni centri ka Opštinskom centru
 - Ostala naselja ka Opštinskom centru
 - Ostala naselja ka Lokalnim centrima
 - Granice generalnog urbanističkog rješenja 1 PLAV 2 MURINO

- N**
- Površina naselja
 - Vodne površine


- MREŽA NASELJA**
- Centar opštinskog značaja
 - Značajni lokalni centar
 - Lokalni centar
 - Ostala naselja

- JAVNE FUNKCIJE I USLUGE**
- Opštinska uprava
 - Sud
 - Policija
 - Vatrogasna jedinica
 - Banka
 - Dom zdravlja, ambulanta
 - Apoteka
 - Veterinarska stanica
 - Osnovna škola
 - Srednja škola
 - Predškolska ustanova
 - Dom kulture, omladinski dom
 - Pošta
 - Trgovina
 - Sport i rekreacija

PROSTORNO-URBANISTIČKI PLAN OPŠTINE PLAV

KONCEPT

godina izrade plana: 2019. god.	obradivac plana: MINISTARSTVO ODRŽIVOG RAZVOJA I TURIZMA izradio/izradila: Dr Veljko Radulović, dipl.inž.arh.	izdavač i izdavačica: br. 07-3281 Podgorica, 21.06.2018. Vlada Crne Gore Predsjednik Duško Marković, s.r.
razmjer: 1:25000	naziv grafičkog priloga: JAVNE FUNKCIJE, MREŽA NASELJA I GRAVITACIONE ZONE	broj grafičkog priloga: 4.

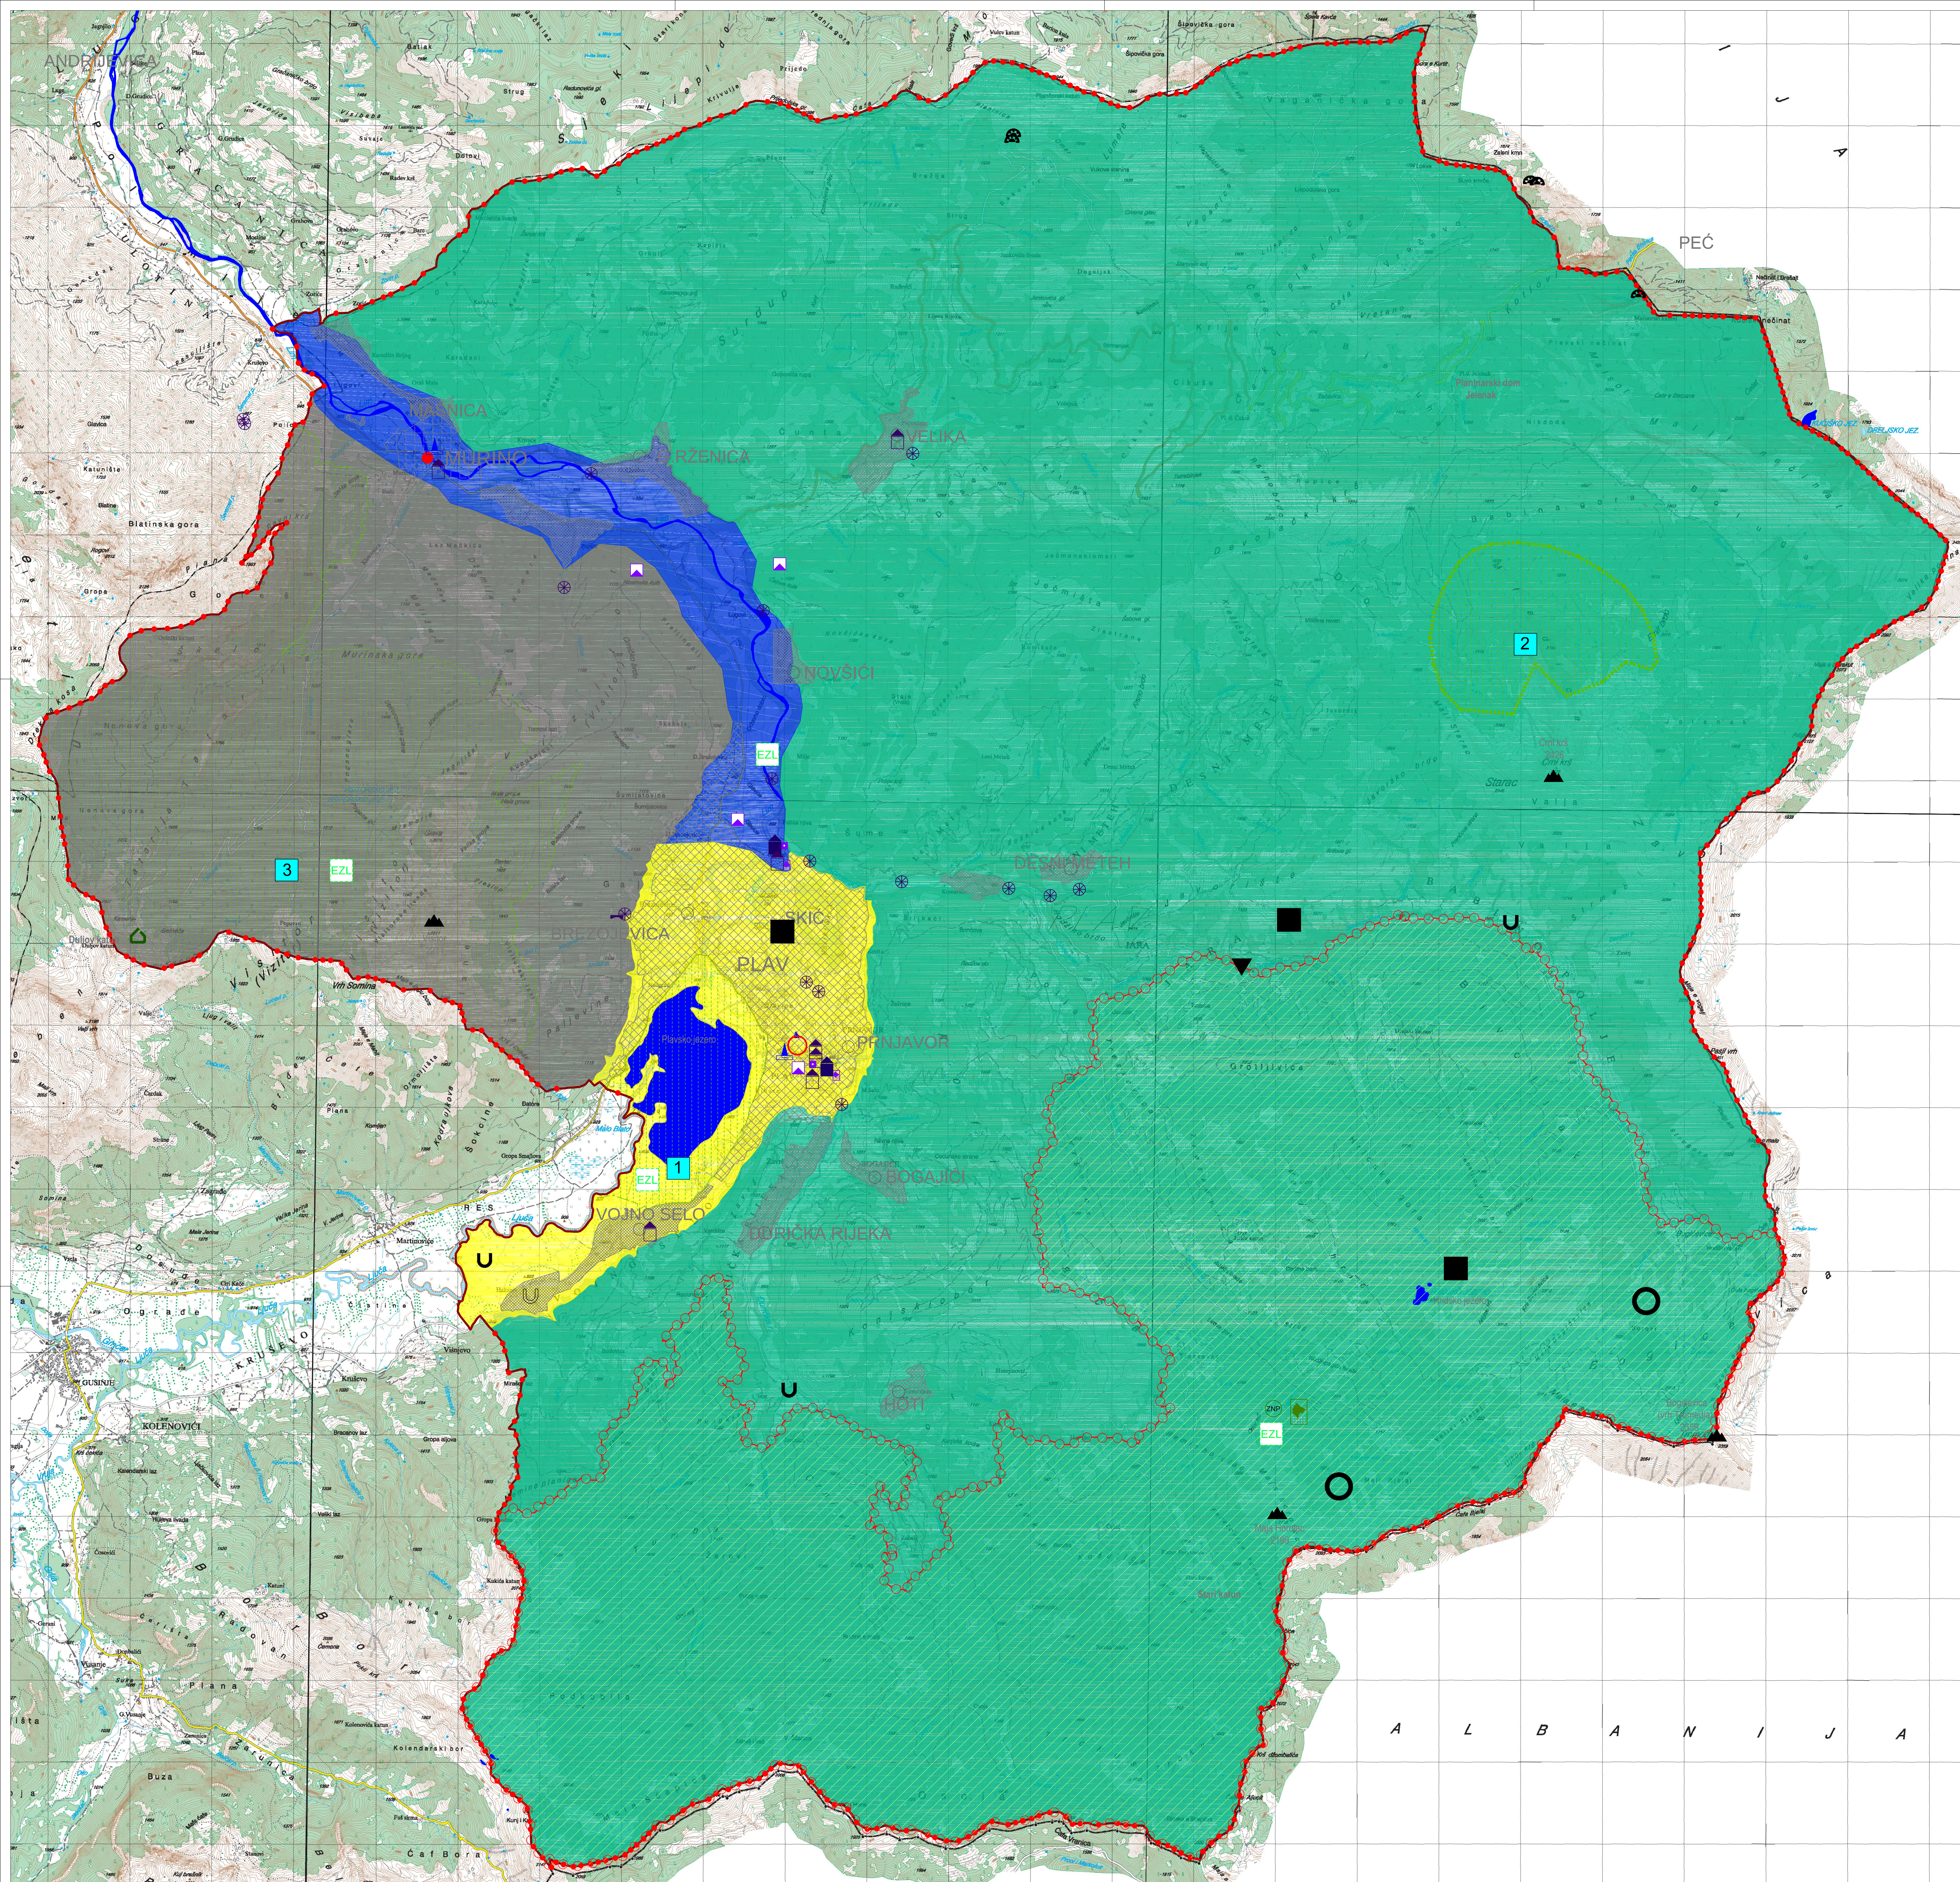

LEGENDA


- Granična PUP-a
Opštinska granica
Granična PPPN - NP Prokletije
Centar opštinskog značaja
Lokalni centar
Ostala naselja
- TIPPOVI PREDJELA
- Tip - Plavsko-gusinjski terminalni basen
Tip - Dolina Lima - Gornje Polimlje
Tip - Krševito krečnjački tereni Visitora sa širom okolinom
Tip - Paleozoiski masiv Prokletija
- ANTROPOGENI PREDIO
- Urbani predio
Semiurbani predio
Ruralni predio
- ZAŠTIĆENA PODRUČJA
- ZNPP Nacionalni park "Prokletije"
Državni značaj
Ekološki značajni lokaliteti
- PREDLOG ZA ZAŠTITU
- 1 Plavsko jezero
2 Šume molke na Starcu
3 Visitor

SIMBOLI

- Planinski vrhovi
Pećine
Glacijski valovi
Lednički cirk
Morenski blokovi i brda
Kanjonski usjek
Krača klisura
Katuni
- NEPOKRETNOST KULTURNA BAŠTINA
- Sakralna arhitektura
Civilna arhitektura
Arheološki lokalitet kopna
Privredna arhitektura
Inženjerska arhitektura
Spomen obilježja
Nacionalni značaj
Lokalni značaj

PROSTORNO-URBANISTIČKI PLAN
OPŠTINE PLAV

KONCEPT

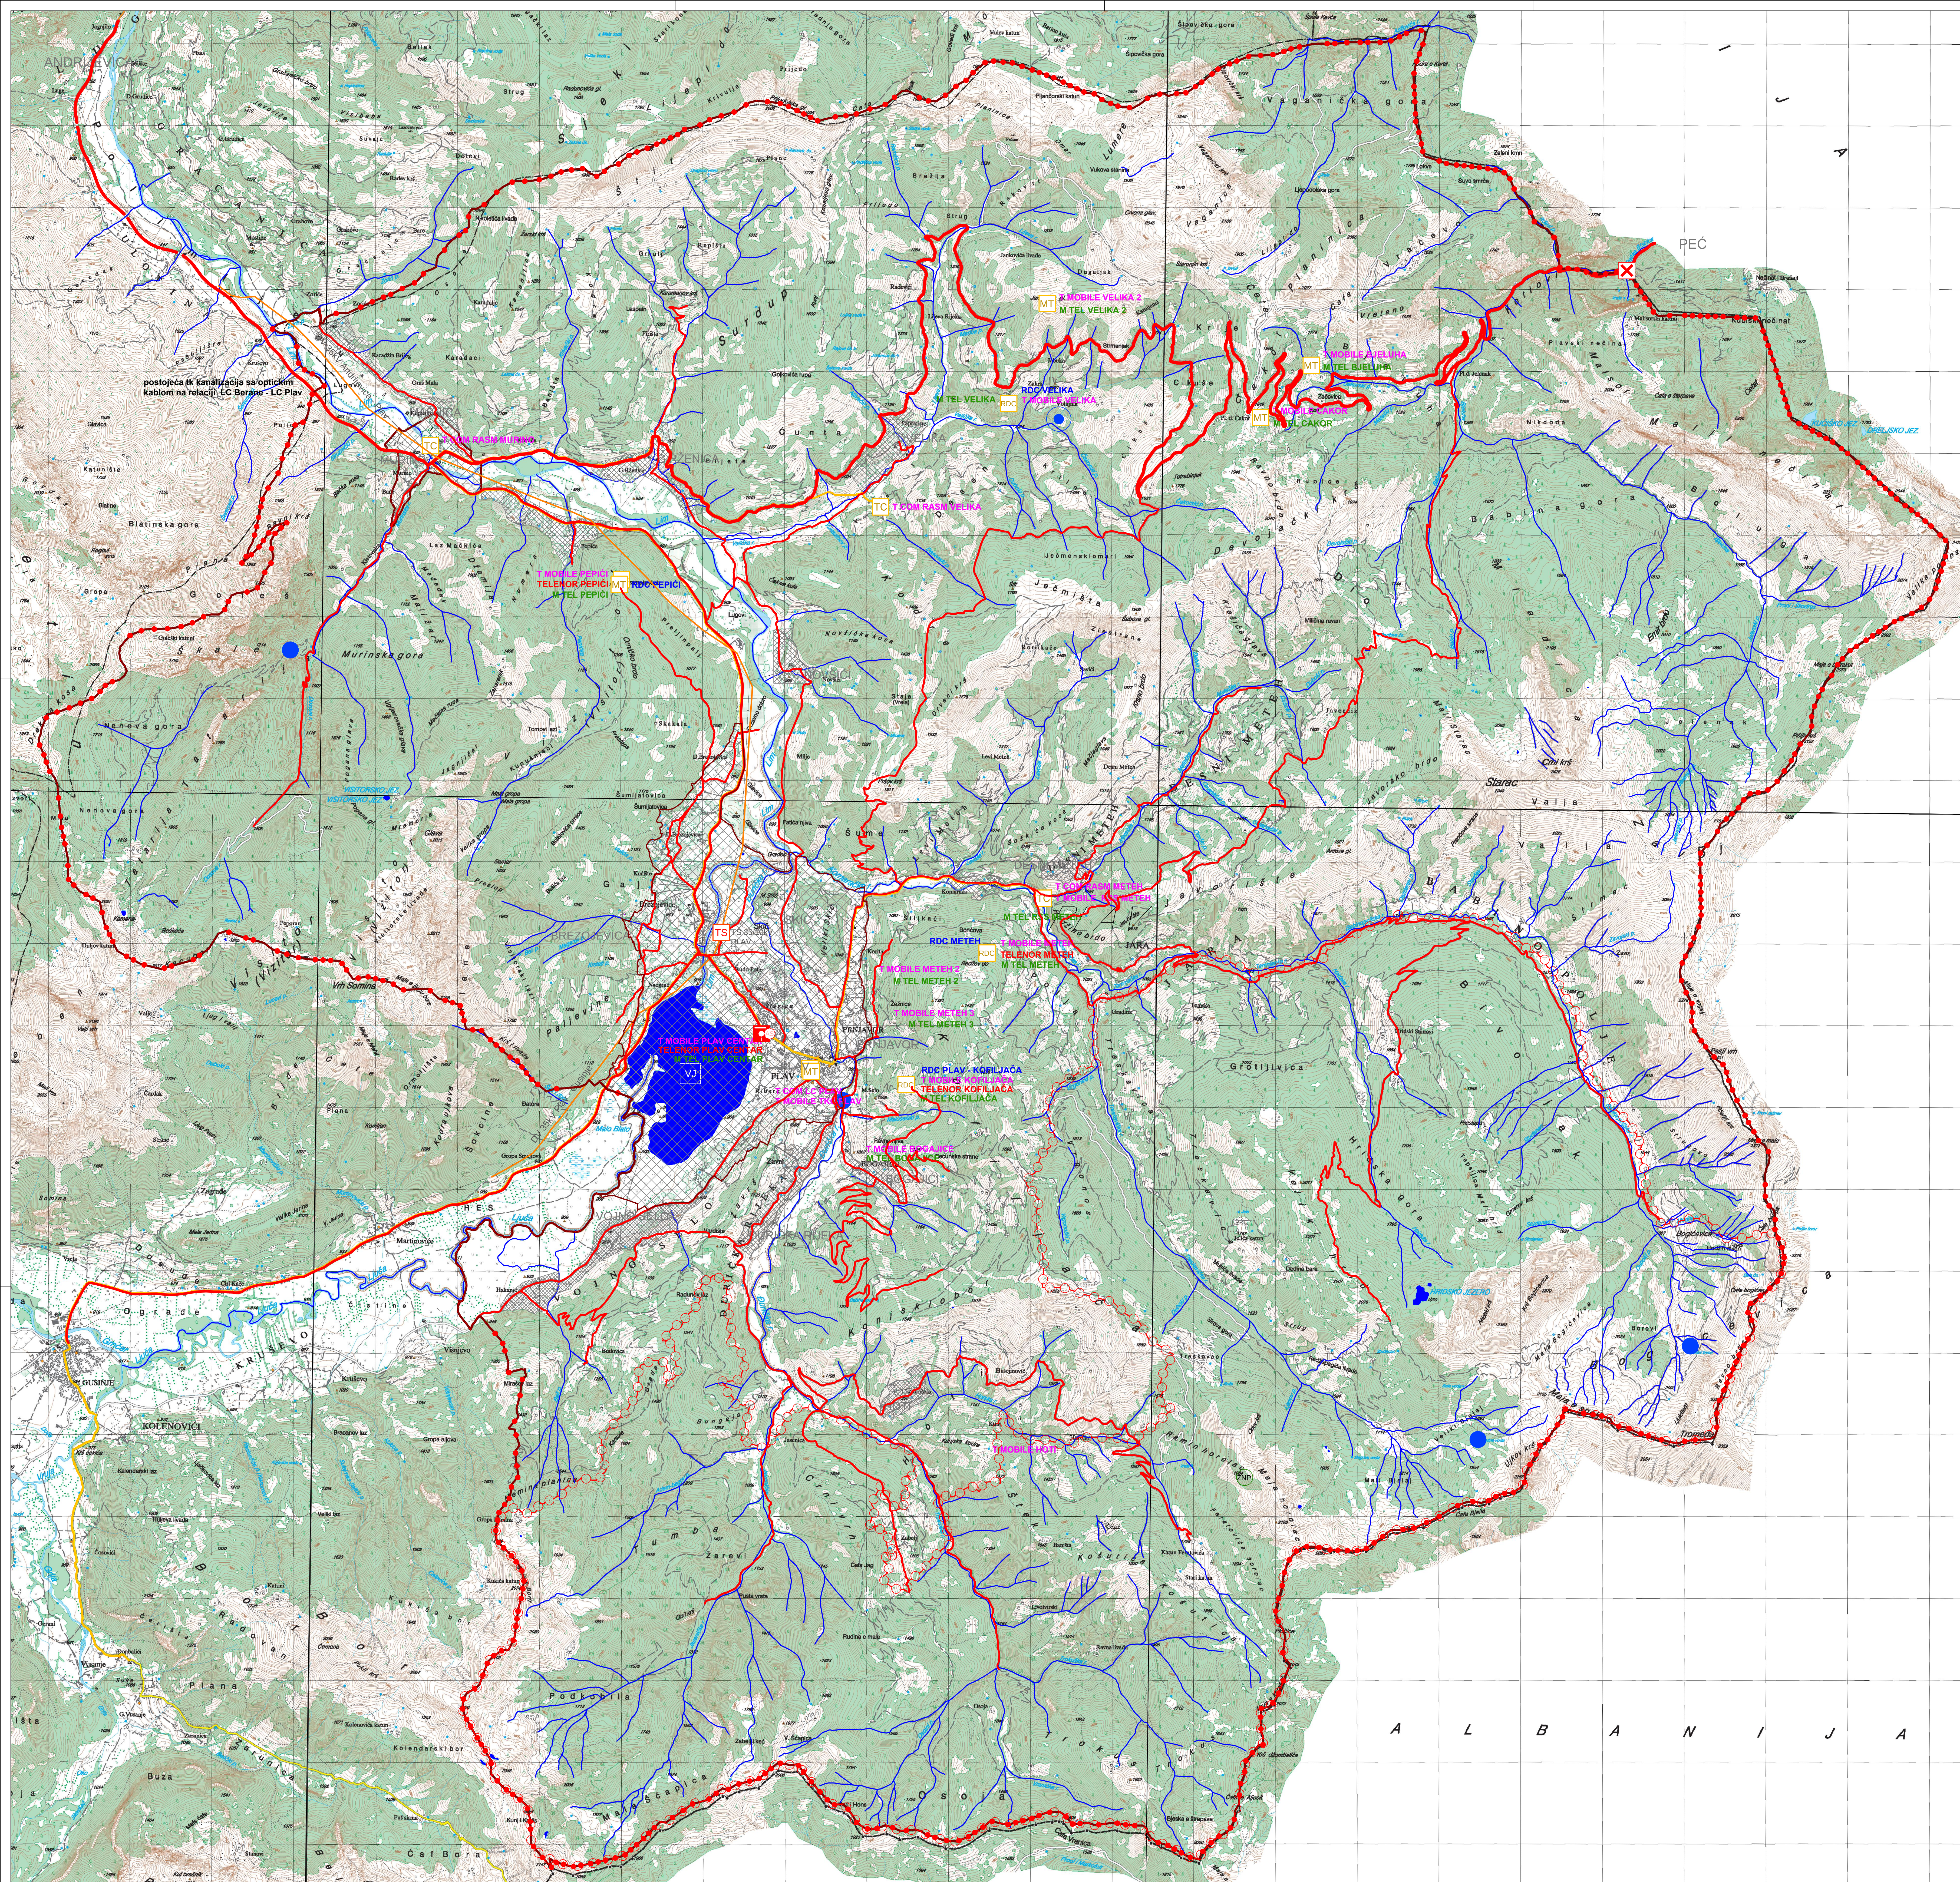

LEGENDA

- Granica Prostorno-urbanističkog plana
- Opštinska granica
- Nacionalni park "Prokletije"
- Izvoršte vode veće od 1000 l/s
- Izvoršte vode od 100-1000 l/s
- Izvoršte vode od 10-100 l/s
- Izvoršte vode manja od 10 l/s
- Jezero
- Vodotok
- Naselje

TELEKOMUNIKACIONA INFRASTRUKTURA

- Postojeći elektronski komunikacioni čvor
- Postojeći repititor RDC za prenos RA i TV signala
- Bazna stanica mobilne telefonije
- Postojeća telekomunikaciona kanalizacija sa magistralnim i lokalnim optičkim kablovima

ELEKTROENERGETIKA

- Elektrovod 35kV Postojeći
- Koridor postojećeg DV 35kV
- TS 35/10kV Postojeća


SAOBRAĆAJ

- Magistralna saobraćajnica
- Regionalna saobraćajnica
- Lokalni put
- Autobuska stanica
- Benzinska stanica
- Stalni granični prelaz

PROSTORNO-URBANISTIČKI PLAN
OPŠTINE PLAV

KONCEPT

godina izrade plana: 2019. god.	obradivac plana: MINISTARSTVO ODRŽIVOG RAZVOJA I TURIZMA	izdavač i izdavač plana: Dr. 07-3281 Podgorica, 21.06.2018. Predsjednik Dubravko Marković, s.r.
	izdavač izdavač plana: Dr Veljko Radulović, dipl.inž.arh.	
razmjera: 1:25000	način grafičkog prikaza: TEHNIČKA INFRASTRUKTURA (saobraćaj, hidrotehnika, elektroenergetika i elektronske komunikacije)	

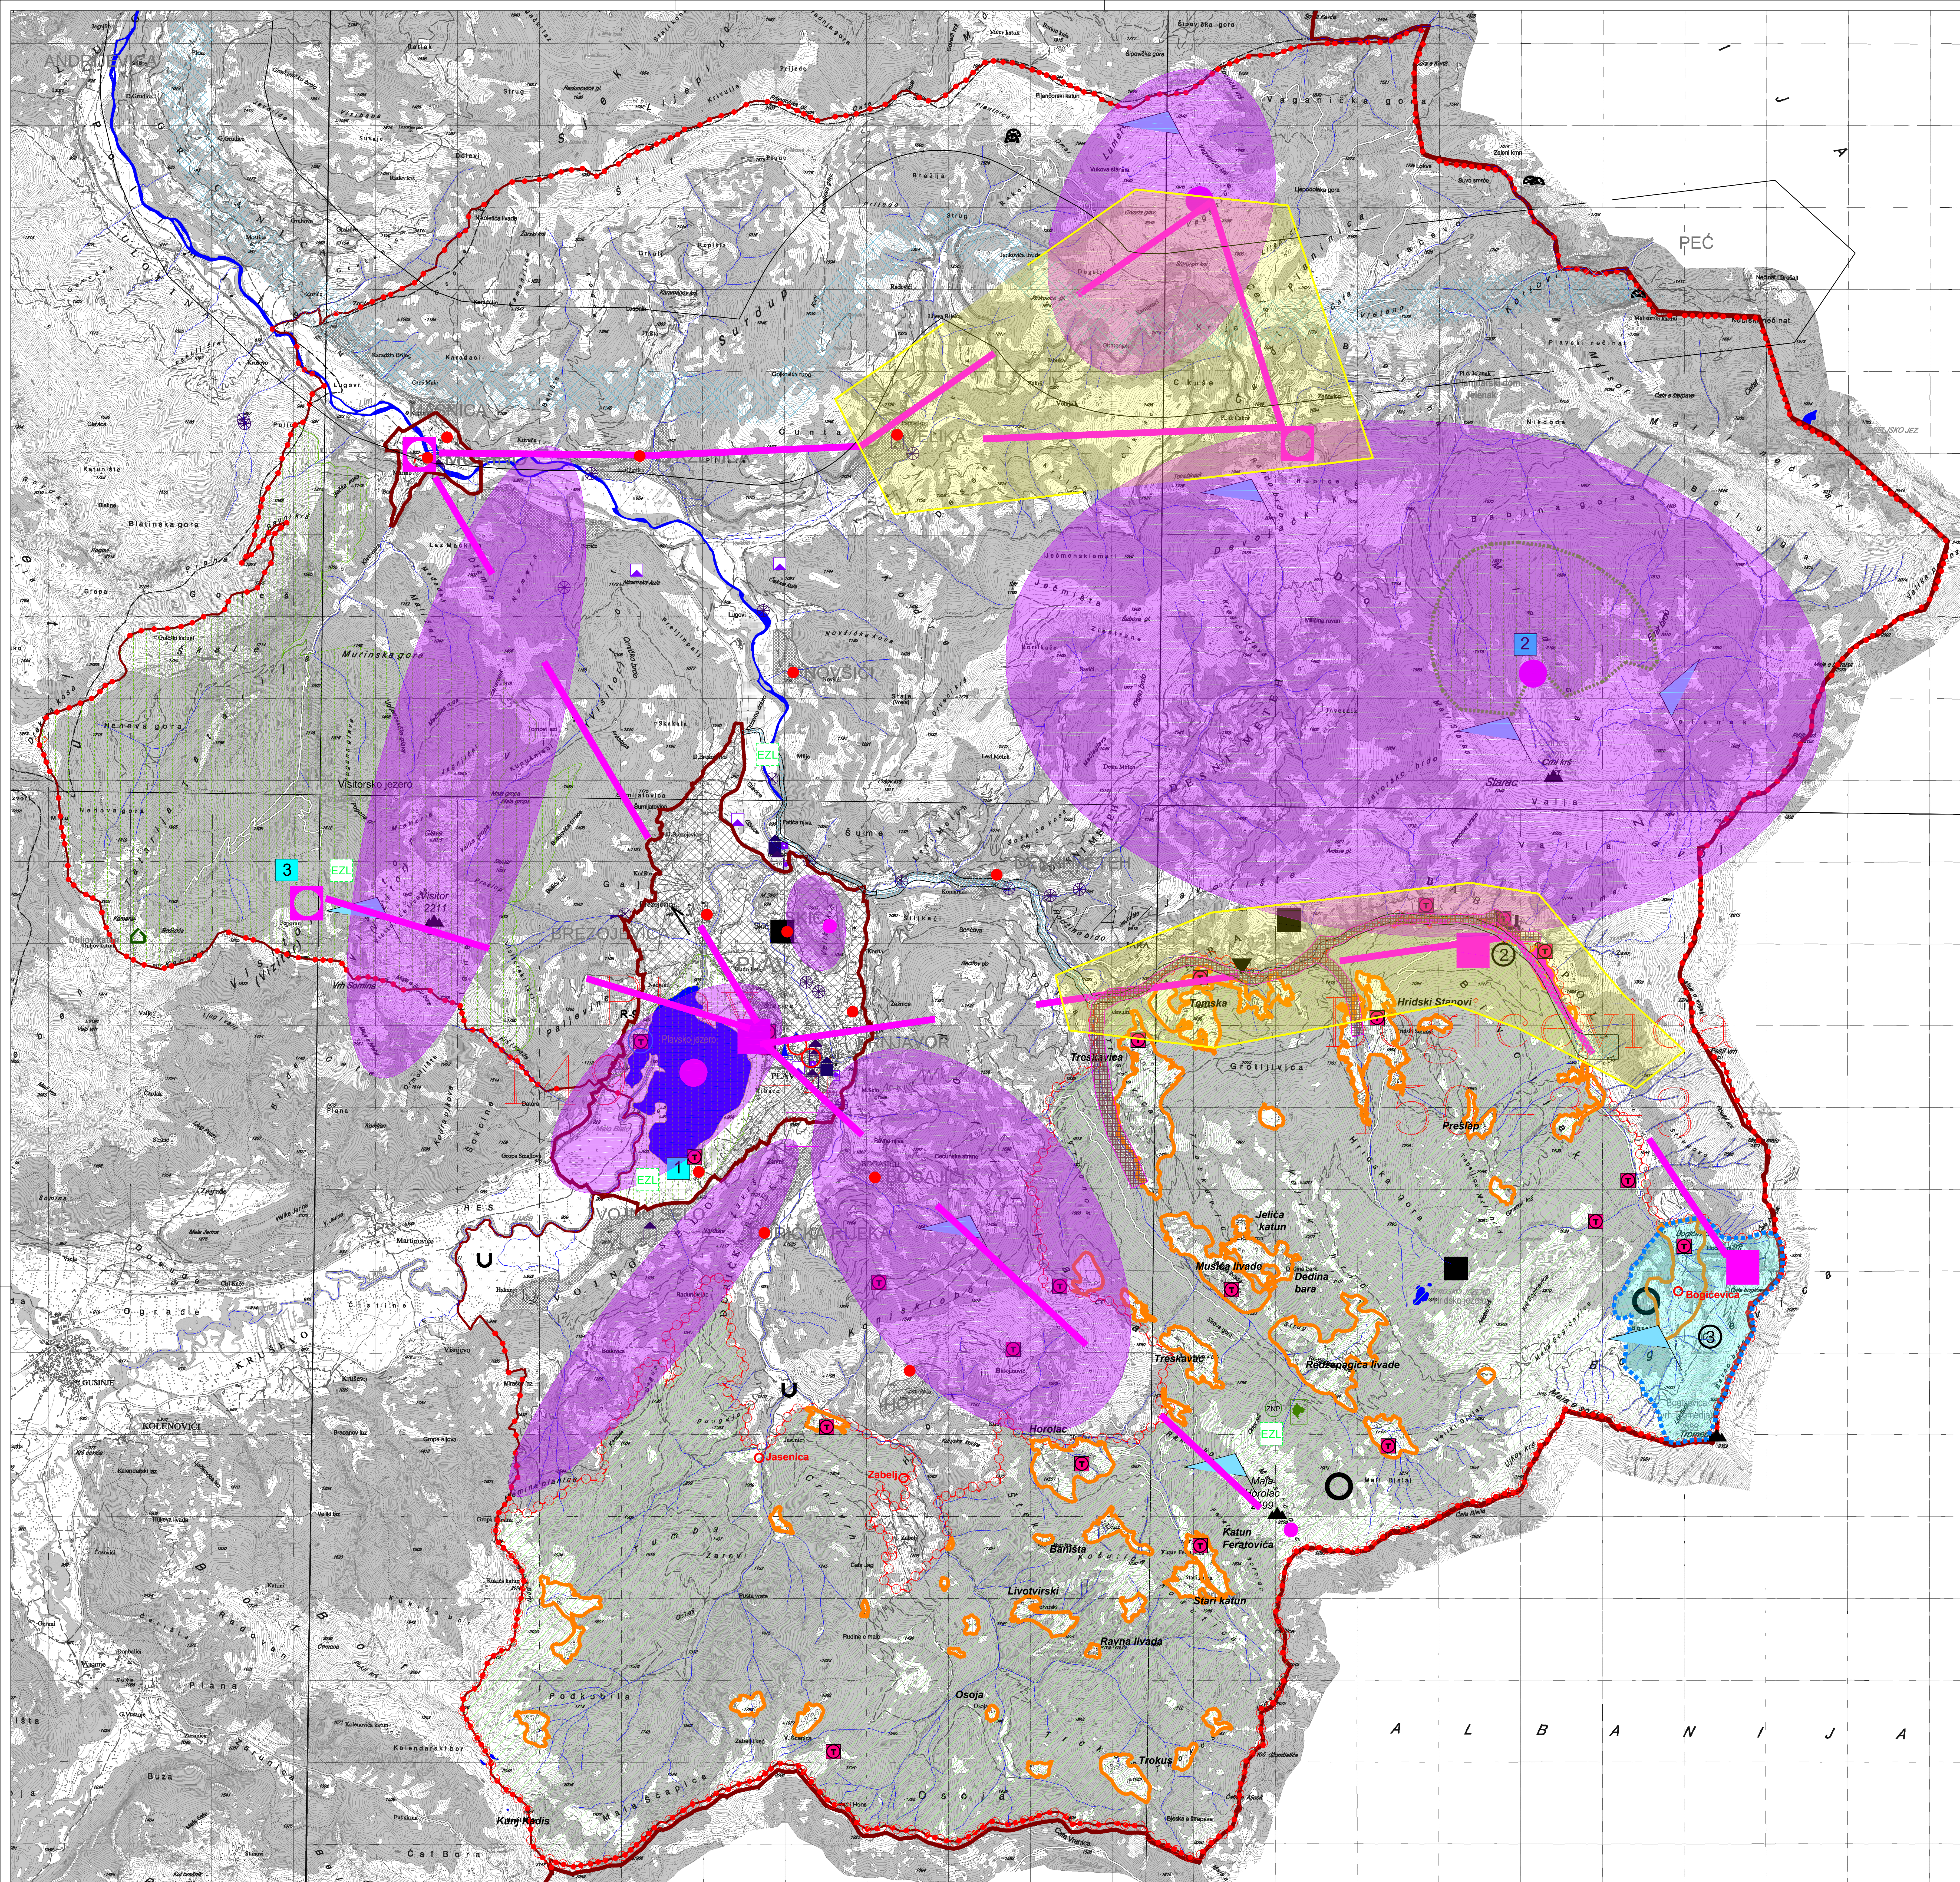

LEGENDA

- Granica PUP-a
Opštinska granica
- MREŽA NASELJA
- Centar opštinskog značaja
Naselje
Zaseok / turistički lokalitet
- NASELJA
- Opštinski centar
Sekundarni opštinski centar
Ruralno naselje
- ZAŠTIĆENA PODRUČJA
- Granica PPPN - NP Prokletije
Nacionalni park "Prokletije"
Državni značaj
Ekološki značajni lokaliteti
- PREDLOG ZA ZAŠTITU
- Plavsko jezero
Šume molike na Starcu
Visitor

- SIMBOLI
- Planinski vrhovi
Pećine
Glacijski valovi
Lednički cirk
Morenski blokovi i brda
Kanjonski usjek
Krača klisura
Katuni
- NEPOKRETNOST KULTURNA BASTINA
- Sakralna arhitektura
Civilna arhitektura
Arheološki lokalitet kopna
Privredna arhitektura
Inženjerska arhitektura
Spomen obilježja
Nacionalni značaj
Lokalni značaj

TURIZAM

- Primarni turistički centri
Sekundarni turistički centri
Turistički motivi
Zone turizma, sporta i rekreacije
Potencijalna skijašišta
Osnovni turistički pravci
Područje i oznaka katuna
Turistički lokaliteti

PODRUČJA KOJA SE RAZRAĐUJU KROZ DETALJNE RAZRADE

- Granice generalnog urbanističkog rješenja
1 Plav
2 Murino
- BABINO POLJE
SKVALIŠTE - Bogićevica
Izdvojeno građevinsko zemljište - Turističke zone
Područje skijašišta
Koncesiono područje
- vodozahvat mHE

ZAŠTITNI INFRASTRUKTURNI KORIDORI

- Zaštitni saobraćajni koridori
Koncesiono područje
KONFLIKTNE ZONE-
infrastrukturni koridori, razvoj turizma i koncesiona područja

PROSTORNO-URBANISTIČKI PLAN
OPŠTINE PLAV

KONCEPT