

OBJEKT ZA KOMUNALNO I VODOVOD ŽABLJAK

na lokaciji: UP 247 i UP 247b, zona E, koje čini kat.par.br. 1815/16 i 1815/15 KO Žabljak,
Izmjene i dopune DUP "Žabljak" za zone I, J, G, H, E, F, C, Opština Žabljak

CRTEŽI NAMJEŠTAJA I SPECIFIKACIJA OPREME

Investitor: Opština Žabljak



Adresa:

Stojana Kovacevica br.46

81400 Niksić

kontakt tel: 068\874 933 060\000 655

mr.Milena Nikolic Krivokapic, dipl.ing arh.

OBJEKT ZA KOMUNALNO I VODOVOD ŽABLJAK

na lokaciji: UP 247 i UP 247b, zona E, koje čini kat.par.br. 1815/16 i 1815/15 KO Žabljak,
Izmjene i dopune DUP "Žabljak" za zone I, J, G, H, E, F, C, Opština Žabljak

TEHNICKI OPIS

Investitor: Opština Žabljak



Adresa:

Stojana Kovacevica br.46

81400 Niksić

kontakt tel: 068\874 933 060\000 655

mr.Milena Nikolic Krivokapic, dipl.ing arh.

TEHNIČKI OPIS

ZA OPREMANJE NAMJEŠTAJEM ZA OBJEKAT KOMUNALNOG I VODOVODA doo ŽABLJAK

Investitor:	Opština Žabljak
Lokacija:	UP 247 i UP 247b, zona E, koje čini kat.par.br. 1815/16 i 1815/15 KO Žabljak, Izmjene i dopune DUP "Žabljak" za zone I, J, G, H, E, F, C, Opština Žabljak
Projektant:	AMV Design doo Nikšić Mr Milena Nikolić Krivokapić, dipl. inž. arh.

UVOD

Za izgradnju novog objekta za potrebe Komunalno i Vodovod doo Žabljak, po zahtjevu investitora izrađena je specifikacija opremanja namještajem za cijeli objekat uključujući i crteže namještaja, kao i računarska oprema.

Namještaj je specificiran shodno zahtjevima korisnika i dispozicijom datog namještaja od strane projektanta objekta.

Vodeći se tim imputima i datim smjernicama izrađena je specifikacija potrebnog namještaja i prateće opreme.

Šema i predlog namještaja je dat u grafičkom prilogu- crtežima, koji se radionički izvodi.

IZRADA KANCELARIJSKOG NAMJEŠTAJA

Kancelarijski namještaj se izrađuje po šemama i datim crtežima u grafičkom prilogu u količinama datim u predmjeru i predračunu radova, odnosno specifikaciji.

Namještaj je uniformno projektovan, da bi se postigla stilska prepoznatljivost enterijera za javni administrativni objekat od značaja za lokalnu samoupravu.

OPIS POZICIJA NAMJEŠTAJA KOJI SE RADIONIČKI IZRAĐUJE I OPREMA

KANCELARIJSKI STO

Nabavka materijala, transport i radionička izrada kancelarijskih stolova dimenzija 70/140cm visine 77cm, sve u skladu sa grafičkim crtežima šema namještaja. Kancelarijski sto se izrađuje od bravarskih pravougaonih profila dimenzija 60/20/1.5mm (nogari, konstrukcija stola) i ploče stola od univera debljine 36mm (dupla tabla od 18mm) sa kantom u istom dezenu i boji kao ploča-hrast (proizvođača Egger, ili tehnički ekvivalent).

Konstrukcija se izrađuje od bravarskih profila u svemu prema crtežu, sa svim predviđenim radnjama za ovu vrstu radova (sav alat, rad i materijal), vodeći o estetskim izgledima varova, kao i adekvatnoj zaštiti samog materijala hemijskim sredstvima. Kutije se premazuju temeljnom bojom u dva sloja, te se završno farbaju u platinum sivoj boji RAL karta 7036, vodeći računa o kvalitetu završne farbe.

Pozicija uključuje i nabavku svih potrebnih pratećih elemenata, šrafove i ostale spojne elemente potrebne za čvrstu vezu konstrukcije stola.

Tabla stola u sredini prema ivici sadrži ugradnju i rozetne za kablove.

Nogare stola snabdjeti dodavanjem distancera sa gumiranom ili plastičnom podlogom sa mogućnošću male korekcije visine radi bolje stabilnosti i komfora samog stola.

FIOKAR

Nabavka materijala, transport i radionička izrada fiokara za kancelarijske stolove dimenzija osnove 40/60cm i visine 69cm u skladu sa grafičkim crtežima šeme namještaja. Fiokar se izrađuje od univer ploča debljine 18mm, sa kantom u istom dezenu u boji kao ploča stola-hrast, osim lica fioka koje se izvode od univera u boji konstrukcije stolova odnosno platinum siva boja RAL 7036 ili estetski ekvivalent koje nudi proizvođač (univer od EGGER proizvođača ili tehnički ekvivalent).

Kutiju fioka praviti od univera (može i u bijeloj boji) sa pripadajućim teleskopskim klizačima sa usporivačem. Najvisočiju fioku opremiti sa bravicom i rezervnim ključevima za jednu fioku. Ručice fioka praviti od inox-a.

Nogari fiokara su od silikonskih točkića Fi35mm.

ZATVORENI PLAKAR

Nabavka materijala, transport, i radionička izrada zatvorenih kancelarijskih plakara dimenzija osnove 80/45cm i visine 207cm sve u skladu sa grafičkim crtežima šeme namještaja. Plakar se izrađuje od univer ploča debljine 18mm, sa kantom u istom dezenu u boji kao univer-hrast, osim vrata plakara koja se izvode u platinum sivoj boji (RAL 7036 estetski ekvivalent koje nudi proizvođač). Univer proizvođača EGGER ili ekvivalent. Ručice vrata plakara su od inox-a, a šarke moraju biti opremljene usporivačima.

POLUOTVORENI PLAKAR

Nabavka materijala, transport, i radionička izrada poluotvorenih kancelarijskih plakara dimenzija osnove 80/45cm i visine 207cm sve u skladu sa grafičkim crtežima šeme namještaja. Plakar se izrađuje od univer ploča debljine 18mm, sa kantom u istom dezenu u boji kao univer-hrast, osim vrata plakara koja se izvode u platinum sivoj boji (RAL 7036 estetski ekvivalent koje nudi proizvođač). Univer proizvođača EGGER ili ekvivalent. Ručice vrata plakara su od inox-a, a šarke moraju biti opremljene usporivačima.

DIREKTORSKI STO

Nabavka materijala, transport i radionička izrada dvodjelnog direktorskog stola, sve u skladu sa grafičkim crtežima šema namještaja. Direktorski sto se izrađuje od bravarskih pravougaonih profila dimenzija 60/20/1.5mm (nogari, konstrukcija stola) i ploče stola od univera debljine 36mm sa kantom u istom dezenu i boji kao ploča-hrast (proizvođača Egger, ili tehnički ekvivalent).

Konstrukcija se izrađuje od bravarskih profila u svemu prema crtežu, sa svim predviđenim radnjama za ovu vrstu radova (sav alat, rad i materijal), vodeći o estetskim izgledima varova, kao i adekvatnoj zaštiti samog materijala hemijskim sredstvima. Kutije se premazuju temeljnom bojom u dva sloja, te se završno farbaju u platinum sivoj boji RAL karta 7036, vodeći računa o kvalitetu završne farbe.

Pozicija uključuje i nabavku svih potrebnih pratećih elemenata, šrafove i ostale spojne elemente potrebne za čvrstu vezu konstrukcije stola.

Tabla stola u sredini prema ivici sadrži ugradnju i rozetne za kablove.

Nogare stola snabdjeti dodavanjem distancera sa gumiranom ili plastičnom podlogom sa mogućnošću male korekcije visine radi bolje stabilnosti i komfora samog stola.

STO ZA SALU ZA SASTANKE

Nabavka materijala, transport i radionička izrada stola za salu za sastanke dimenzija 80x240cm visine 75cm, sve u skladu sa grafičkim crtežima šema namještaja. Sto za salu za sastanke se izrađuje od bravarskih pravougaonih profila dimenzija 60/20/1.5mm i 40/20/1.5mm (nogari, konstrukcija stola) i ploče stola od univera debljine 36mm sa kantom u istom dezenu i boji kao ploča-hrast (proizvođača Egger, ili tehnički ekvivalent).

Konstrukcija se izrađuje od bravarskih profila u svemu prema crtežu, sa svim predviđenim radnjama za ovu vrstu radova (sav alat, rad i materijal), vodeći o estetskim izgledima varova, kao i adekvatnoj zaštiti samog materijala hemijskim sredstvima.

Kutije se premazuju temeljnom bojom u dva sloja, te se završno farbaju u platinum sivoj boji RAL karta 7036, vodeći računa o kvalitetu završne farbe.

Pozicija uključuje i nabavku svih potrebnih pratećih elemenata, šrafove i ostale spojne elemente potrebne za čvrstu vezu konstrukcije stola.

Nogare stola snadbjeti dodavanjem distancera sa gumiranom ili plastičnom podlogom sa mogućnošću male korekcije visine radi bolje stabilnosti i komfora samog stola.

KLUB STO

Nabavka materijala, transport i radionička izrada klub stola dimenzija 80x40cm visine 40cm, sve u skladu sa grafičkim crtežima šema namještaja. Klub sto se izrađuje od bravarskih pravougaonih profila dimenzija 10/10mm (nogari, konstrukcija stola) i ploče stola od univera debljine 18mm sa kantom u istom dezenu i boji kao ploča-hrast (proizvođača Egger, ili tehnički ekvivalent).

Konstrukcija se izrađuje od bravarskih profila u svemu prema crtežu, sa svim predviđenim radnjama za ovu vrstu radova (sav alat, rad i materijal), vodeći o estetskim izgledima varova, kao i adekvatnoj zaštiti samog materijala hemijskim sredstvima. Kutije se premazuju temeljnom bojom u dva sloja, te se završno farbaju u platinum sivoj boji RAL karta 7036, vodeći računa o kvalitetu završne farbe.

Pozicija uključuje i nabavku svih potrebnih pratećih elemenata, šrafove i ostale spojne elemente potrebne za čvrstu vezu konstrukcije stola.

Nogare stola snadbjeti dodavanjem distancera sa gumiranom ili plastičnom podlogom sa mogućnošću male korekcije visine radi bolje stabilnosti i komfora samog stola.

KLUPA ZA SVLAČIONICU

Nabavka materijala, transport i radionička izrada klupe za svlačionice shodno grafičkom prilogu-šema namještaja. Klupa se izrađuje od kutijastih profila crne bravarije i drveta (jelovina). Konstrukciju čine kutije dim 40x30mm, dok su nosači za obuću od kutijastih profila dim 15x15mm. Bravarija se dva puta farba temeljnom bojom, i dva puta u završnu zaštitnu boju (crna), sve u cilju postizanja veće zaštite materijala. Drvene jelove daske su dim 70x20mm, postavljene na razmaku od 20mm. Daska se završno fino blanja, bez oštarih ivica i višeslojno zaštićuje voodtopornim bezbojnim lakom za drvo. Za konstrukciju drvo se veže torban-šarafima sa pripadajućom maticom i podloškom. Noge klupe su obezbjeđene zaštitnim nogarima-stopicama koje omogućavaju nivelisanje visine. Model sadrži i 6 kukica za vješanje.

Obračun po komadu gotove klupe.

ČAJNA KUHINJA

Nabavka materijala, transport i radionička izrada čajne kuhinje dužine 270cm, u svemu prema datoj šemi namještaja. Opis: donji korpusi -bijeli univer ploca 18 mm sa kantom u istoj boji. Radna ploca i stranice univer 38mm u boji - hrast , krila univer u RAL 7036 ili svijetlo sivoj nijansi. Korpus gornjih elemenata u boji hrasta, krila univer u RAL 7036 ili svijetlo sivoj nijansi ili hrast zavisno od pozicije (vidi šemu namještaja) , Rucice inox-donji elementi , a gornji elementi -krilo se prepusta sa 2 cm i otvara se na vento,a gornja krilo vrata sistem Push to Open. Koristiti teleskopske klizače fioka sa usporivačem, a šarke vrata takođe sa usporivačem. Vento sistem otvaranja gornjeg elementa takođe koristiti sistem otvaranja i zatvaranja sa usporivačem.

Kuhinjska cokla donjih elemenata je od inoxa, radi lakšeg održavanja i dugovječnosti same kuhinje.

Pozicija uključuje nabavku indukcione ploče-šporeta, ugradnog frižidera, i korita sudopere, ugradnog aspiratora, sve u skladu i rasporedu shodno datoj šemi kuhinje.

Pozicijom obuhvatiti sve potrebne radnje, materijale, alate i prateće elemente za izvođenje komplet opisane pozicije u skladu sa grafičkim crtežima.

KUHINJA ZA KANTINU

Nabavka materijala, transport i radionička izrada kuhinje za kantu dužine 365cm, u svemu prema datoj šemi namještaja. Opis: donji korpusi -bijeli univer ploca 18 mm sa kantom u istoj boji. Radna ploca i stranice univer 38mm u boji - hrast , krila univer

u RAL 7036 ili svijetlo sivoj nijansi. Korpus gornjih elemenata u boji hrasta, krila univer u RAL 7036 ili svijetlo sivoj nijansi ili hrast zavisno od pozicije (vidi šemu namještaja) , Rucice inox-donji elementi , a gornji elementi -krilo se prepusta sa 2 cm i otvara se na vento,a gornja krilo vrata sistem Push to Open. Koristiti teleskopske klizače fioka sa usporivačem, a šarke vrata takođe sa usporivačem. Vento sistem otvaranja gornjeg elementa takođe koristiti sistem otvaranja i zatvaranja sa usporivačem.

Kuhinjska cokla donjih elemenata je od inoxa, radi lakšeg održavanja i dugovječnosti same kuhinje.

Pozicija uključuje nabavku indukcione ploče-šporeta, ugradnog frižidera, i korita sudopere, ugradnog aspiratora, ugradne mašine za pranje suda, i mikrotalasne pećnice, sve u skladu i rasporedu shodno datoj šemi kuhinje.

Pozicijom obuhvatiti sve potrebne radnje, materijale, alate i prateće elemente za izvođenje komplet opisane pozicije u skladu sa grafičkim crtežima.

OPIS POZICIJA NAMJEŠTAJA KOJI SE NABAVLJA OD PROIZVOĐAČA

STO ZA KANTINU

Nabavka, transport i isporuka stola za kantinu. Sto mora imati metalnu konstrukciju i nogare sa pločom stola od univera ili MDF materijala, u boji i teksturi drveta.

Pozicija uključuje i potrebnu montažu i sav potreban rad i alat za sto za kantinu ako ga proizvođač isporučuje u djelovima.

Pozicija može biti i izmijenjena uz saglasnost projektanta i investitora.

STOLICA ZA KANTINU

Nabavka, transport i isporuka stolica za kantinu. Stolica mogu imati metalnu ili drvenu konstrukciju nogara dok sami dezen, štof i materijal sjedišta i naslona je od PP (polipropilenskog odlivka). Isporuka 4 stolice po isporučenom stolu za kantinu.

Pozicija može biti i izmijenjena uz saglasnost projektanta i investitora.

FOTELJA

Nabavka materijala, transport, montaža i isporuka fotelja, u izgledu, estetici i obliku shodno predlozima iz grafičkih priloga. Fotelja konstrukcijski mora biti u skladu sa elementima pravljenih stolova i cjeloukupnog enterijera namještaja, te koža ili štof u sivoj boji. Fotelja po izboru investitora.

Pozicija može biti i izmijenjena uz saglasnost projektanta i investitora.

KANCELARIJSKA STOLICA

Nabavka transport, montaža i isporuka kancelarijskih stolica na točkiće, okretna za 360o, izrađena od hromiranog metala, plastike, i tkanine u sivoj boji. Stolica mora imati podešavanje visine sjedišta, nagiba, i oslonac za ruke. Sjedišta ispunjena pjenom presvučena tkaninom što omogućava udobnost, maksimalne nosivosti minimum 140kg.

DIREKTORSKA STOLICA

Nabavka, transport, montaža i isporuka direktorske stolice na točkiće, okretna za 360o, izrađena od hromiranog metala, plastike, sa presvučenim osloncima za ruke. Naslon i sjedište od kvalitetnih materijala, čija unutrašnjost podstavljena pjenom radi povećanja udobnosti tokom dužeg sjedenja. Presvlaka od kože u sivoj boji, ili drugog visokokvalitetnog materijala za presvlaku. Stolica mora imat mehanizam za podešavanja vise i nagiba sjedišta, sa maksimalnom nosivosti minimum 140 kg.

STOLICA ZA POSJETIOCE

Nabavka, transport, montaža i isporuka statičnih stolica za posjetioce, izrađena od hromiranog metala i sive presvlake od tkanine, maksimalne nosivosti minimum cca 120kg. Stolica za posjetioce mora biti praktična, sa mogućnošću slaganja više istih stolica jedne na drugu.

KONFERENCIJSKA STOLICA ZA SALU ZA SASTANKE

Nabavka, transport, montaža i isporuka statičnih stolica za salu za sastanke, izrađena od metala i sive presvlake od tkanine, maksimalne nosivosti minimum cca 140kg. Stolica za konferencije mora biti praktična, udobna, sa naslonima za ruke.

ORMAR ZA GARDEROBU

Nabavka, transport i montaža gotovog metalnog garderobnog ormarića za jednu osobu sa pripadajućim ključem minimalnih dimenzija 1800/300/400mm (moguće nabaviti i veći od zadatih dimenzija). Ormar je konstrukcijski i korupsno izveden od hladno valjanog lima sa pripadajućom policom, nosačem vješalice i vješalicom.

Moguće je nabaviti radi boljeg uklapanja i gotovih metalnih ormara za više osoba.

Pozicija uključuje nabavku, transport i ugradnju metalnog ormarića po komadu

ZAVJESE

Nabavka, transport, izrada, montaža i isporuka rolo zebra zavjesa za kancelarije. Zavjese se sa rolo mehanizmom fiksiraju za zid odnosno plafon, i njihova isporuka se izvodi shodno dimenzijama otvora. Zavjesa se uzima u pastelnom tonu boje po izboru investitora.

Pozicija uključuje sav potreban rad alat i materijal za ugradnju zavjese shodno datim pozicijama.

Obračun po komadu komplet ugrađene zavjese na datim prozorima.

NAPOMENA:

Za namještaj koji se nabavlja od proizvođača može se nabaviti i zamjenski model po datom opisu projektanta, ili po predlogu i potpuno drugi stilski model i izgled koji neće uticati na opisani traženi kvalitet, ali uz saglasnost projektanta i investitora, da se ne bi narušila planirana projektovana estetika namještaja.

U Nikšiću
decembar 2024 godine

Projektant:
Mr Milena Nikolić Krivokapić, dipl. inž. arh.

OBJEKT ZA KOMUNALNO I VODOVOD ŽABLJAK

na lokaciji: UP 247 i UP 247b, zona E, koje čini kat.par.br. 1815/16 i 1815/15 KO Žabljak,
Izmjene i dopune DUP "Žabljak" za zone I, J, G, H, E, F, C, Opština Žabljak


CRTEŽI OPREMANJA

Investitor: Opština Žabljak



Adresa:
Stojana Kovacevica br.46
81400 Niksic
kontakt tel: 068\874 933 060\000 655

mr.Milena Nikolic Krivokapic, dipl.ing arh.

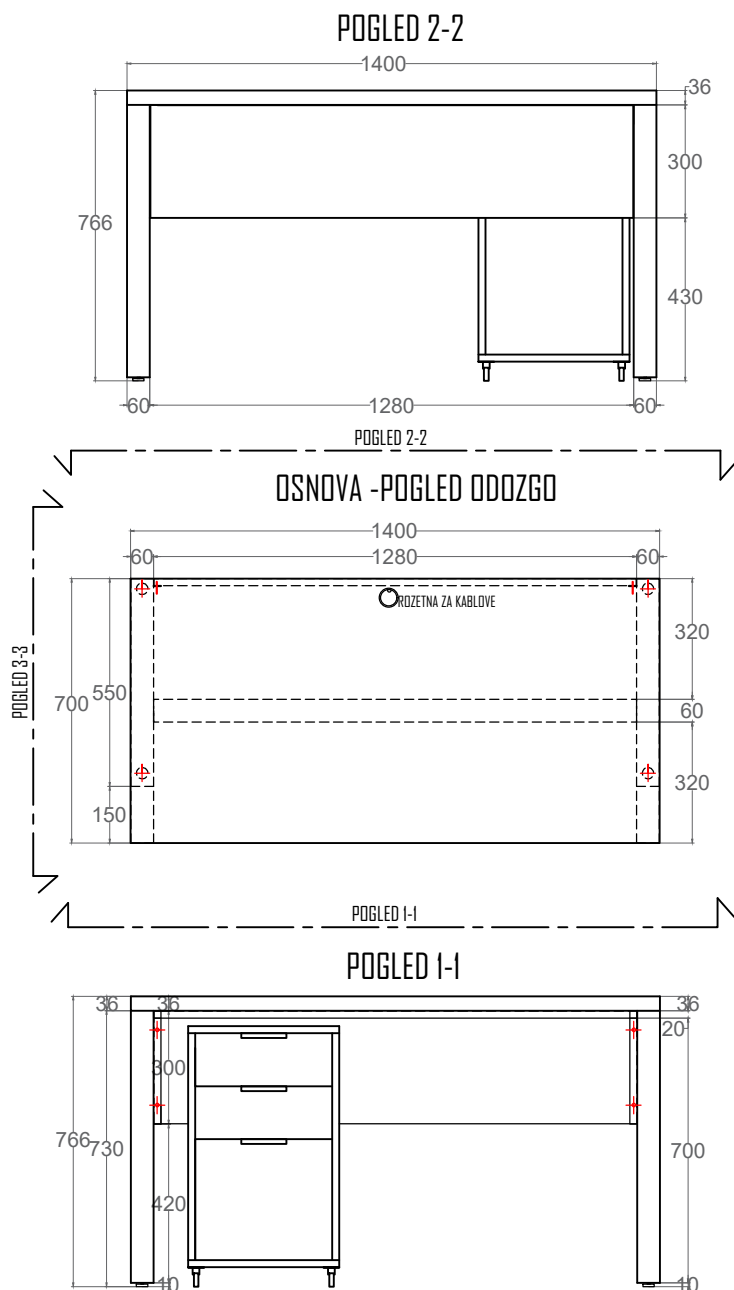

LEGENDA:






Podrum prostorije broj 7-1 kom

Prizemlje prostorije broj 11-2 kom, 6-1 kom, 2-1 kom

Sprat prostorije broj 4 -2 kom, 5-4 kom, 8-4 kom, 9-2 kom, 10-4 kom, 11-4 kom, 12-4 kom, 13-4 kom, 14-4 kom, 15-4 kom, 16-4 kom, 17-4 kom, 18-4 kom, 19-4 kom,


UKUPNO:

57 KANCELARIJSKIH STOLOVA +62 FIOKARA

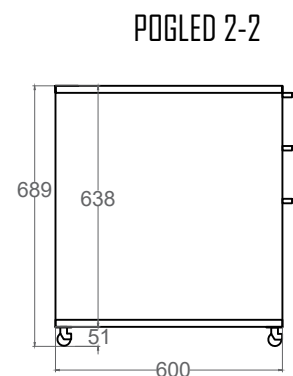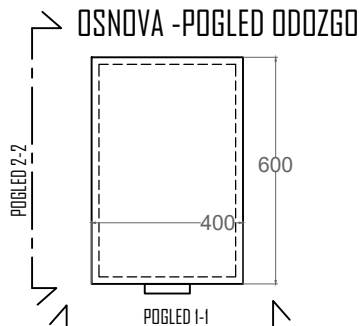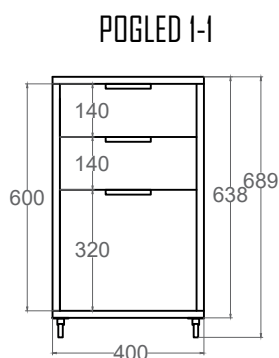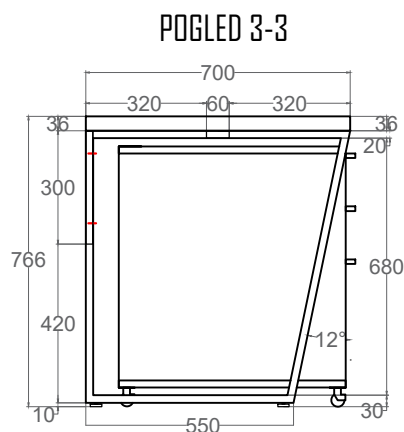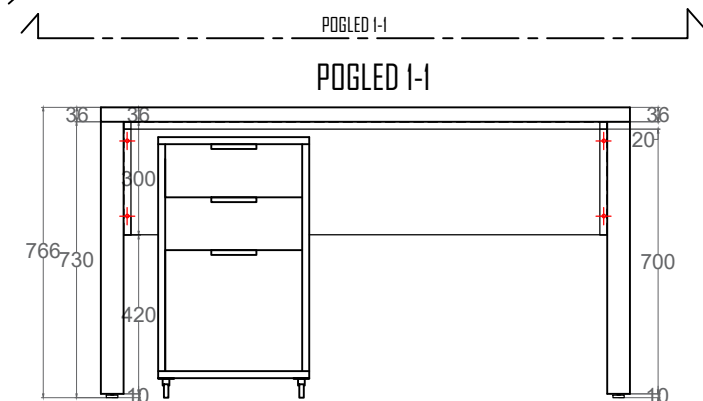





Opis proizvoda: Gornja ploca dim.140/70 cm -univer ploca 18 mm sa kantom u boji dezena plocе-hrast.Nogari od metalnih kutija 6/2cm u boji RAL 7036, sa distancerima .Ledja takodje univer u boji dezena plocе- hrast ili u boji RAL 7036. Fiokar univer 18mm ,korpus u boji hrasta, lice fioka u RAL 7036 ,tockici silikonski fi35 sa plocicom.Rucice inox.

Naziv crteža:	Razmjera:	Ukupno kom.
KANCELARIJSKI STO I FIOKAR	R=1:20	57 kom+62 kom

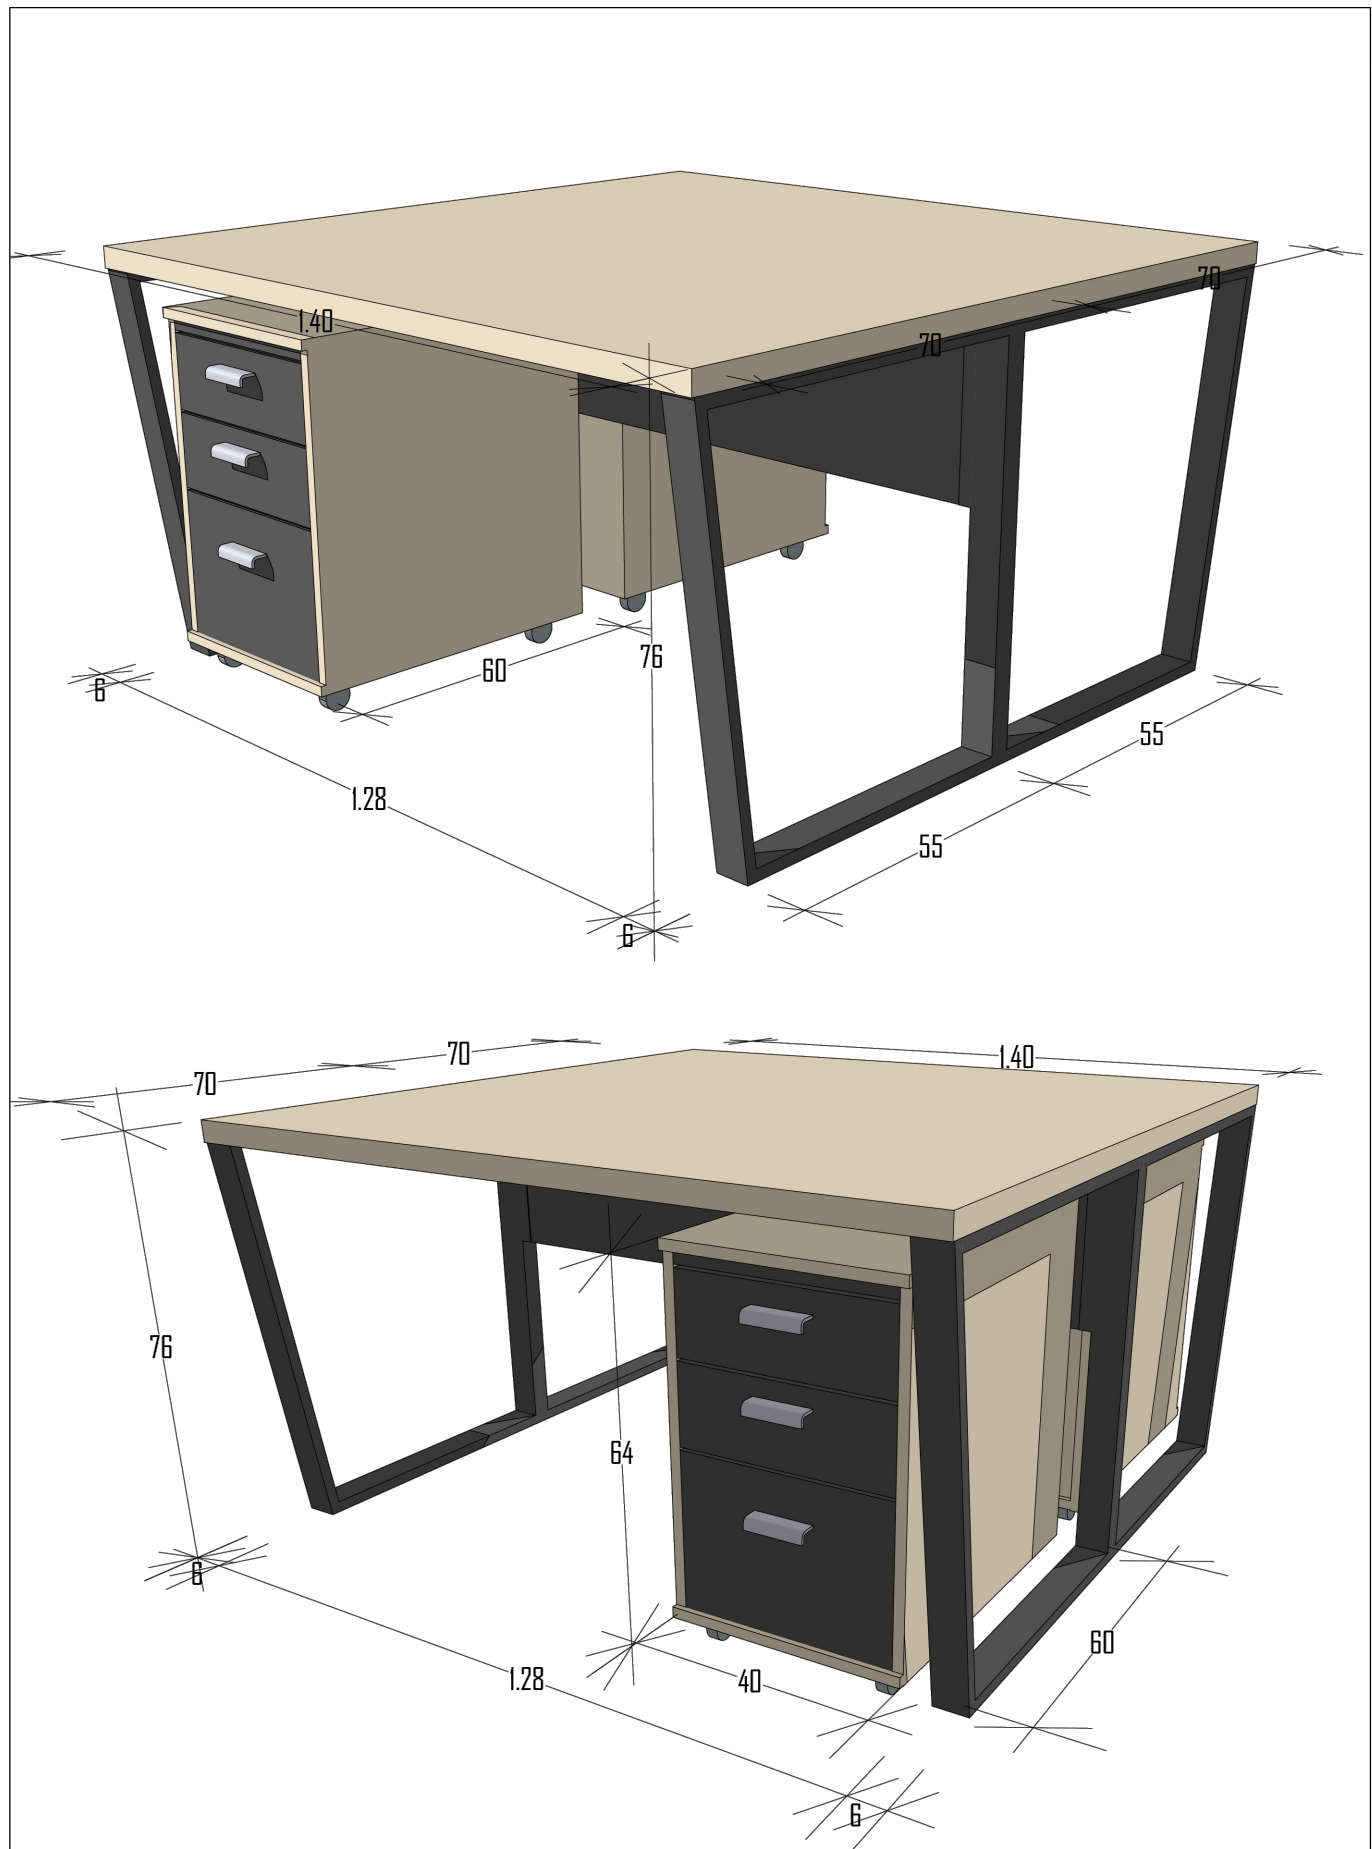

Opis proizvoda: Gornja ploca dim.140/70 cm -univer ploca 18 mm sa kantom u boji dezena ploce-hrast.Nogari od metalnih kutija 6/2cm u boji RAL 7036 .Ledja takodje univer u boji dezena ploce-hrast ili u boji RAL 7036. Fiokar univer 18mm ,korpus u boji hrasta, lice fioka u RAL 7036 ,tockici silikonski fi35 sa plocicom.Rucice inox.

Naziv crteža:	Razmjera:	Ukupno kom.
model KANCELARIJSKI STO I FIOKAR	R=1:20	57 kom+62 kom

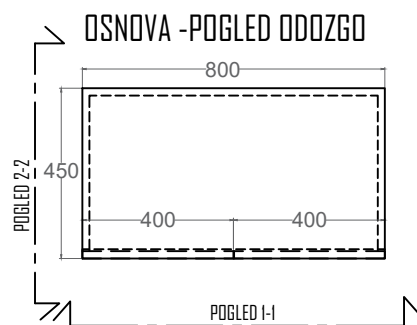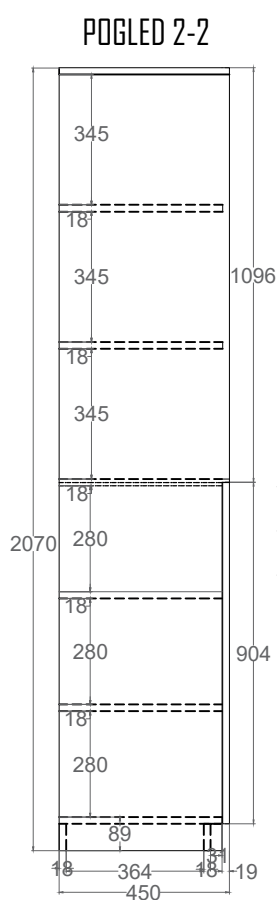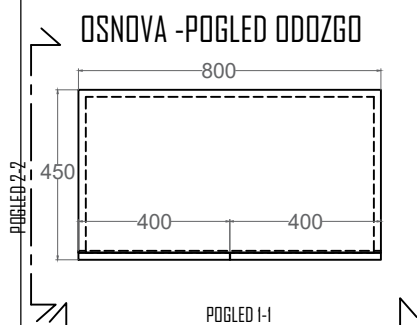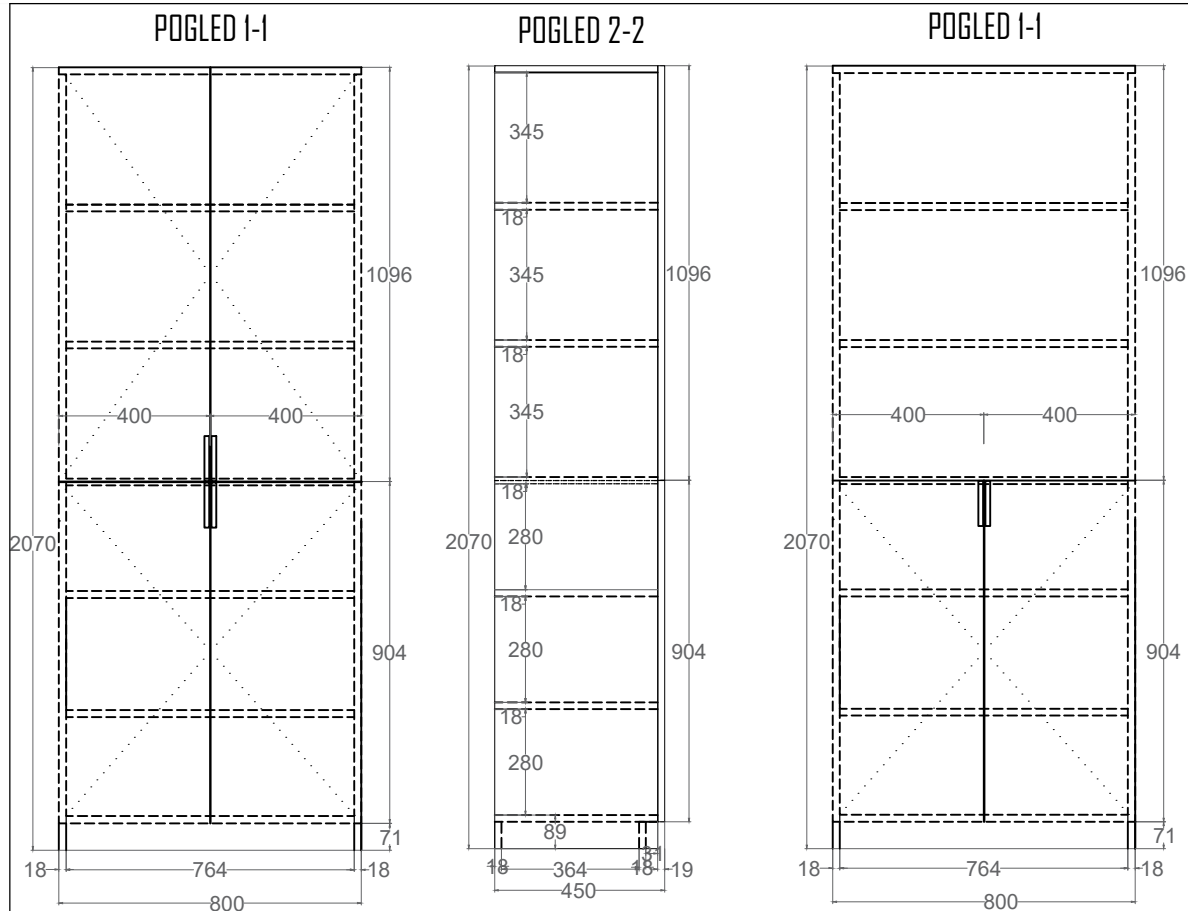

LEGENDA:

Podrum prostorije broj 7-3 kom (2z+1o*)

Prizemlje prostorije broj 6-2 kom (2z*)

Sprat prostorije broj 4 -3 kom (2z+1o*), 5-3 kom (2z+1o*), 8-2 kom (2z*), 9-3 kom (2z+1o*)

, 10-2 kom (2z*), 11-2 kom (2z*), 12-2 kom (2z*), 13-2 kom (2z*), 14-2 kom (2z*), 15-2 kom (2z*), 16-2 kom (2z*),

17-2 kom (2z*), 18-6 kom (3z+3o*)

, 19-6 kom (3z+3o*)

(2z+1o*)-2 komada zatvorenog plakara +1 komad poluotvorenog plakara

UKUPNO:

12 POLUOTVORENIH PLAKARA +36 ZATVORENA

Opis proizvoda: korpusi - univer 18 mm sa kantom u boji hrasta. .Ledja takodje univer u boji hrast , krila univer u RAL 7036 ili svijetlo sivoj nijansi. Rucice inox.

Naziv crteža:	Razmjera:	Ukupno kom.
KANCELARIJSKI PLAKARI zatvoreni i poluotvoreni	R=1:20	48 kom



LEGENDA:

Podrum prostorije broj 7-1 kom

Prizemlje prostorije broj 11 -2 kom, 7- 1 kom,
6-1 kom, 2-1 kom

Sprat prostorije broj 4 -2 kom, 5-4 kom, 8-4
kom, 9-2 kom, 10-4 kom, 11-4 kom, 12-4 kom,
13-4 kom, 14-4 kom, 15-4 kom, 16-4 kom, 17-4
kom, 18-4 kom, 19-4 kom,

UKUPNO:

57 STOLICA

Opis proizvoda: Radna stolica je ergonomski oblikovana. Sedište je izradjeno od uslojenog špera 1,4cm i tapacirano rezanim sundjerom i kvalitetnim štoфом u sivoj boji.



Ledjni naslon je izradjen od izlivenog polipropilenskog rama i razapete mreže od poliestera.

- Zvezda stolice je izlivena od poliamida (najlon) sa 5 tockica fi60mm takodje od poliamida koji sprečava grebanje podnih obloga,
- Rukonasloni su fiksirani za ledjni ram, izradjeni od polipropilena sa funkcijom podizanja u vertikalni položaj što dodatno olakšava podvlačenje stolice pod sto,
- Gasni liftomat,
- Tilt mehanizam sa mogućnošću blokade u početnom položaju,
- Stolica poseduje fiksni lumbalni podupirac,
- Opterećenje je do 120kg.

Boja: Zvezda i ram crna, sivi sedalni deo, crni naslon.

Dimenzije: Širina 67cm, širina sedišta 49cm, dubina 54cm, dubina sedišta 50cm, visina 98-108cm, visina sedišta 40-50cm.

Naziv crteža:	Razmjera:	Ukupno kom.
RADNA KANCELARIJSKA STOLICA	R=1:10	57 kom

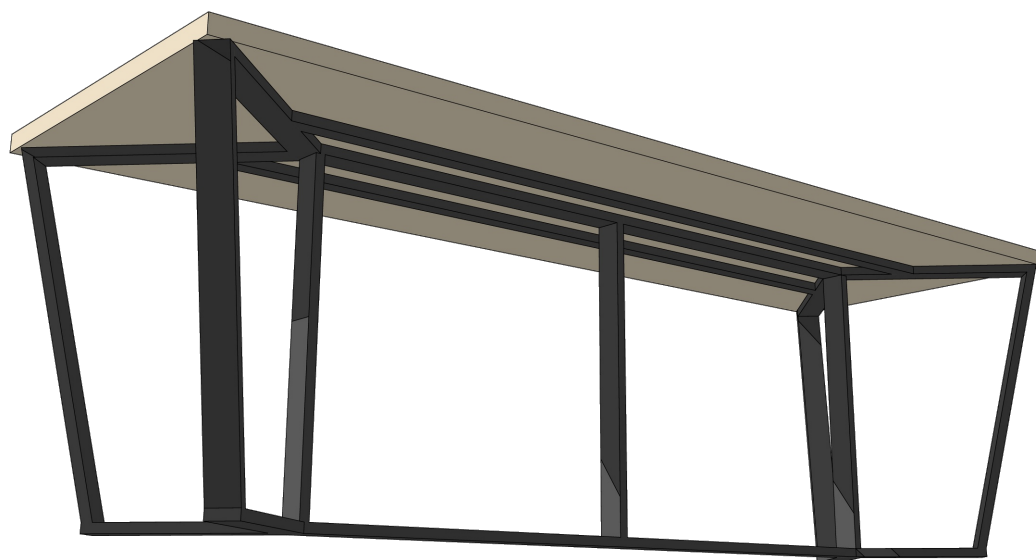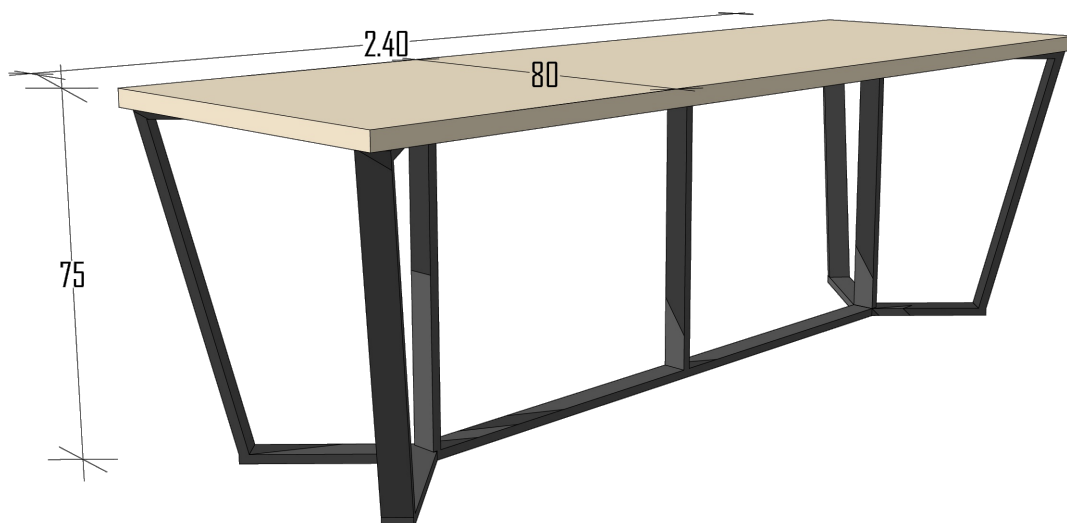

LEGENDA:

Sprat prostorija broj **3** -1 kom,

UKUPNO:

1 STO

Opis proizvoda: Gornja ploca dim.240/80 cm -univer ploca 18 mm sa kantom u boji dezena ploce-hrast.Nogari od metalnih kutija 6/2cm i 4/2cm u boji RAL 9005 ili RAL 7036 sa distancerima .

Naziv crteža:	Razmjera:	Ukupno kom.
MODEL -KONFERENCIJSKI STO	R=1:15	1 KOM



LEGENDA:

Sprat prostorija broj **3** -10 kom.,

UKUPNO:
10 STOLICA

Opis proizvoda: Konstrukcija stolice je metalna. Sedište konferencijske stolice je izradjeno od uslojenog špera 1,4cm i tapacirano rezanim sundjerom. Ledjni naslon je izradjen od izlivenog polipropilenskog rama i razapete mreže od poliestera.

Rukonasloni su fiksirani za ledjni ram, izradjeni od polipropilena. Rukonasloni imaju mogucnost podizanja u vertikalni položaj, obrtanjem oko tacke spoja sa ledjnim naslonom.

Boja: Crno siva.

Dimenzije: Visina 103cm, visina sedišta 48cm, širina 67cm, dubina 57cm

Naziv crteža:	Razmjera:	Ukupno kom.
KONFERENCIJSKA STOLICA ZA SALU ZA SASTANKE	R=1:10	10 kom



Opis proizvoda: Gornja ploca dim.165/80 cm -univer ploca 2x18 mm sa kantom u boji dezena ploce- hrast,+ploca univer 18mm moze i manje debljine zavrsnica u boji RAL 7036.Komoda dim.185/55 cm je u istoj kombinaciji boje -materijalizacije (voditi se semom rasporeda boja na crtezu).Krilo vrata i fiokar otvaranje- sistem Push to Open.Nogari od metalnih kutija 6/2cm u boji RAL 9005 ili RAL 7036 sa distancerima .

Naziv crteža:	Razmjera:	Ukupno kom.
KANCELARIJSKI STO SA KOMODOM	R=1:20	1 KOM



LEGENDA:

Sprat prostorija broj **7** i **6**- 1 kom,

UKUPNO:

1 STO

Opis proizvoda: Gornja ploca dim.165/80 cm -univer ploca 2x18 mm sa kantom u boji dezena ploce- hrast,+ploca univer 18mm moze i manje debljine zavrsnica u boji RAL 7036.Komoda dim.185/55 cm je u istoj kombinaciji boje -materijalizacije (voditi se semom rasporeda boja na crtezu).Krilo vrata i fiokar otvaranje- sistem Push to Open.Nogari od metalnih kutija 6/2cm u boji RAL 9005 ili RAL 7036 sa distancerima .

Naziv crteža:	Razmjera:	Ukupno kom.
MODEL KANCELARIJSKI STO SA KOMODOM	R=1:20	1 KOM



360°



LEGENDA:

Sprat prostorija broj 7 -1 kom,

UKUPNO:

1 STOLICA

Opis proizvoda:

Presvlaka: Koža (prava ili veštačka, u zavisnosti od specifikacije).Postolje: Metal- celik, sa sjajnom završnom obradom.Tockici: gumirani materijal za lakše kretanje.Ergonomski dizajn:Visoko naslonjeno sedište sa dodatnom potporom za ledja.

Naslone za ruke obloženi istim materijalom kao i sedište.Funkcije:Rotacija od 360 stepeni.

Mehanizam za podešavanje visine sedišta pomocu rucice sa strane.Stabilna baza sa pet tockica za mobilnost.

Dimenzije:visina 126-133cm, sirina 55cm sjedenja ukupna sirina sa rukonaslonima 72cm

Minimalisticki, moderan izgled.Tamno siva boja sa kontrastnim šavovima koji dodaju eleganciju.

Naziv crteža:	Razmjera:	Ukupno kom.
DIREKTORSKA KANCELARIJSKA STOLICA	R=1:20	1 kom



LEGENDA:

Podrum prostorija broj 7-2 kom

Sprat prostorija broj_-18 kom,

UKUPNO:
20 STOLICE



Opis proizvoda: Konstrukcija konferencijske stolice je napravljena od savijenih celicnih cevi 1,5mm, medjusobno spojenih zavarivanjem, u završnoj obradi hromiranjem. Stolica poseduje naslon za ledja od PP (polipropilena), koji menja ugao u zavisnosti od nacina sedenja.

Sedište stolice je od špera tapacirano suudjerom i tkaninom.

Dimenzije: Visina 85cm, širina 50cm, dubina 44cm, visina sedišta 45cm

Boja: Tamno sivi štof, crna boja plasticnog ledjnog naslona i hromirana konstrukcija.

Naziv crteža:	Razmjera:	Ukupno kom.
KANCELARIJSKA STOLICA ZA STRANKE	R=1:10	20 kom

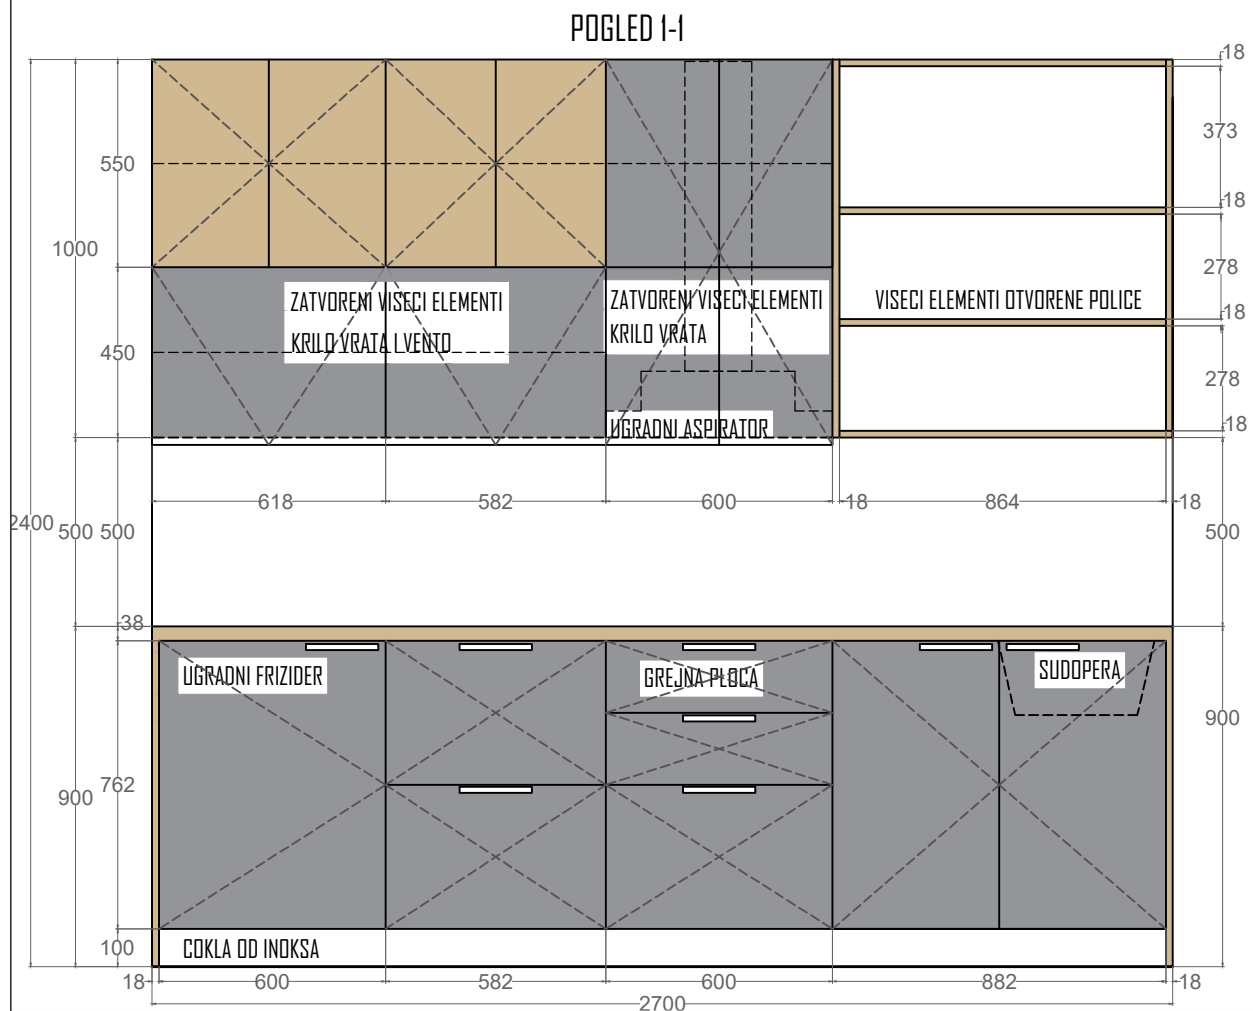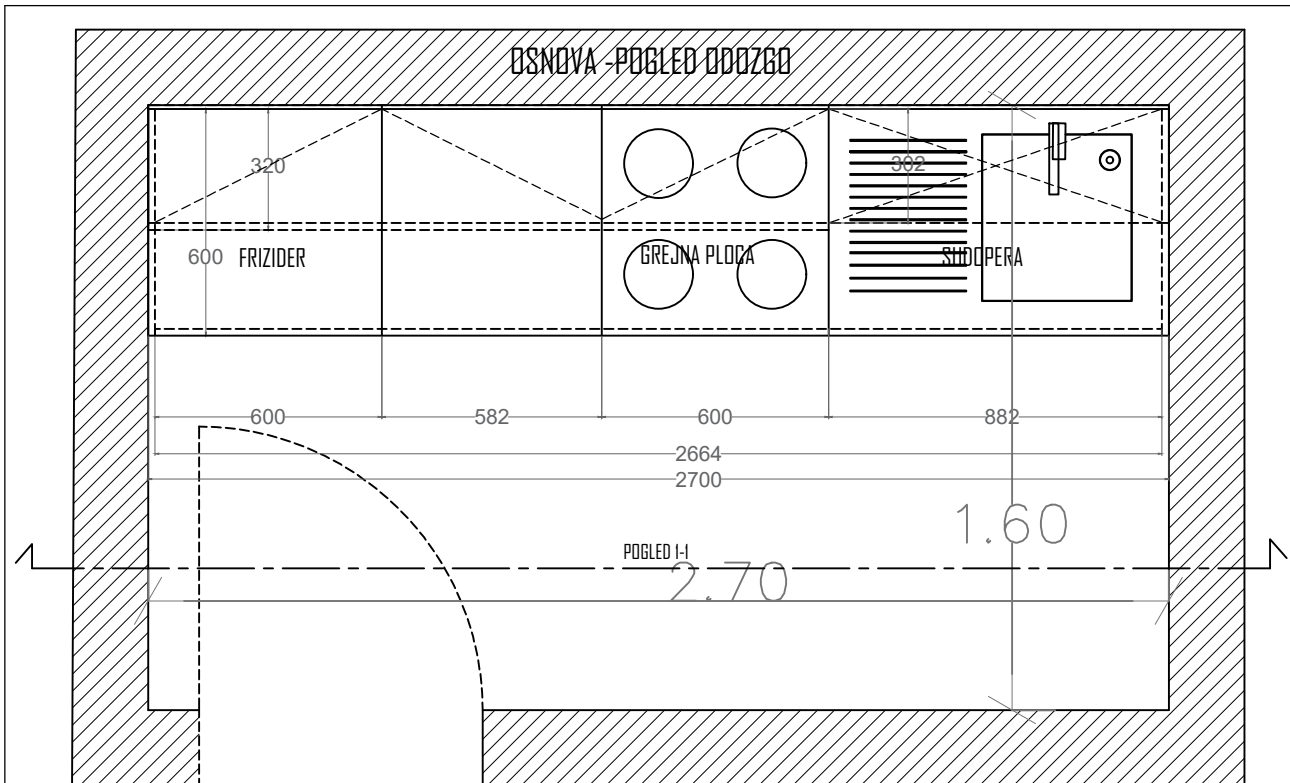

Opis proizvoda: donji korpusi -bijeli univer ploča 18 mm sa kantom u istoj boji. Radna ploča i stranice univer 38mm u boji - hrast , krila univer u RAL 7036 ili svijetlo sivoj nijansi. Korpus gornjih elemenata u boji hrasta, krila univer u RAL 7036 ili svijetlo sivoj nijansi sa kombinacijom hrasta- raspored boja prema crtezu., Rucice inox-donji elementi , a gornji elementi -krilo se prepusta sa 2 cm i otvara se na vento,a gornja krilo vrata sistem Push to Open .

Naziv crteža:


CAJNA KUHINJA -PROSTORIJA BROJ **27** SPRAT

Razmjera:


R=1:20

Ukupno kom.

1 kom

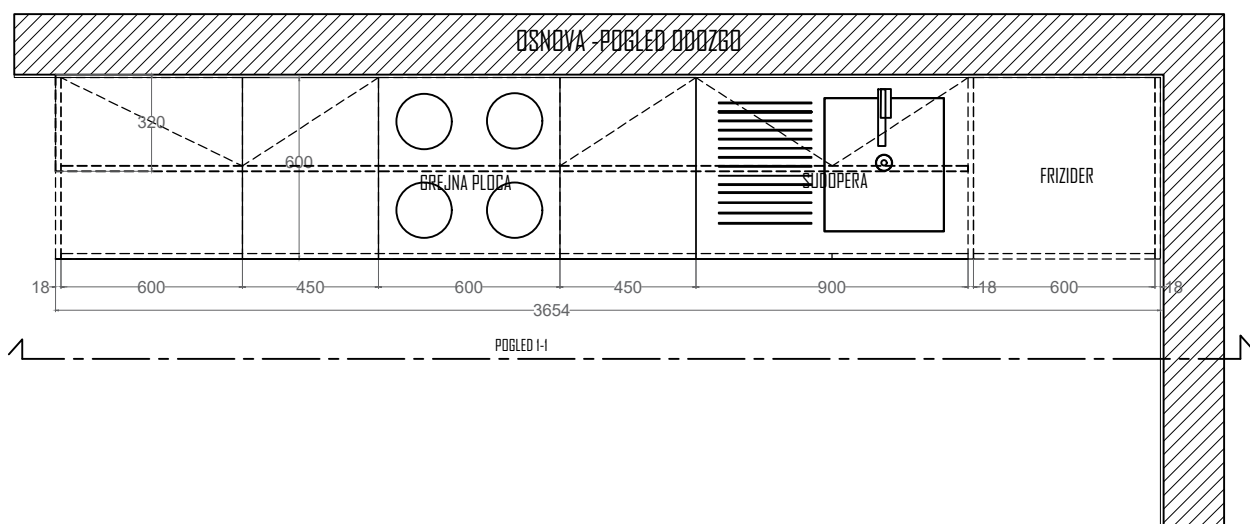

POGLED I-I

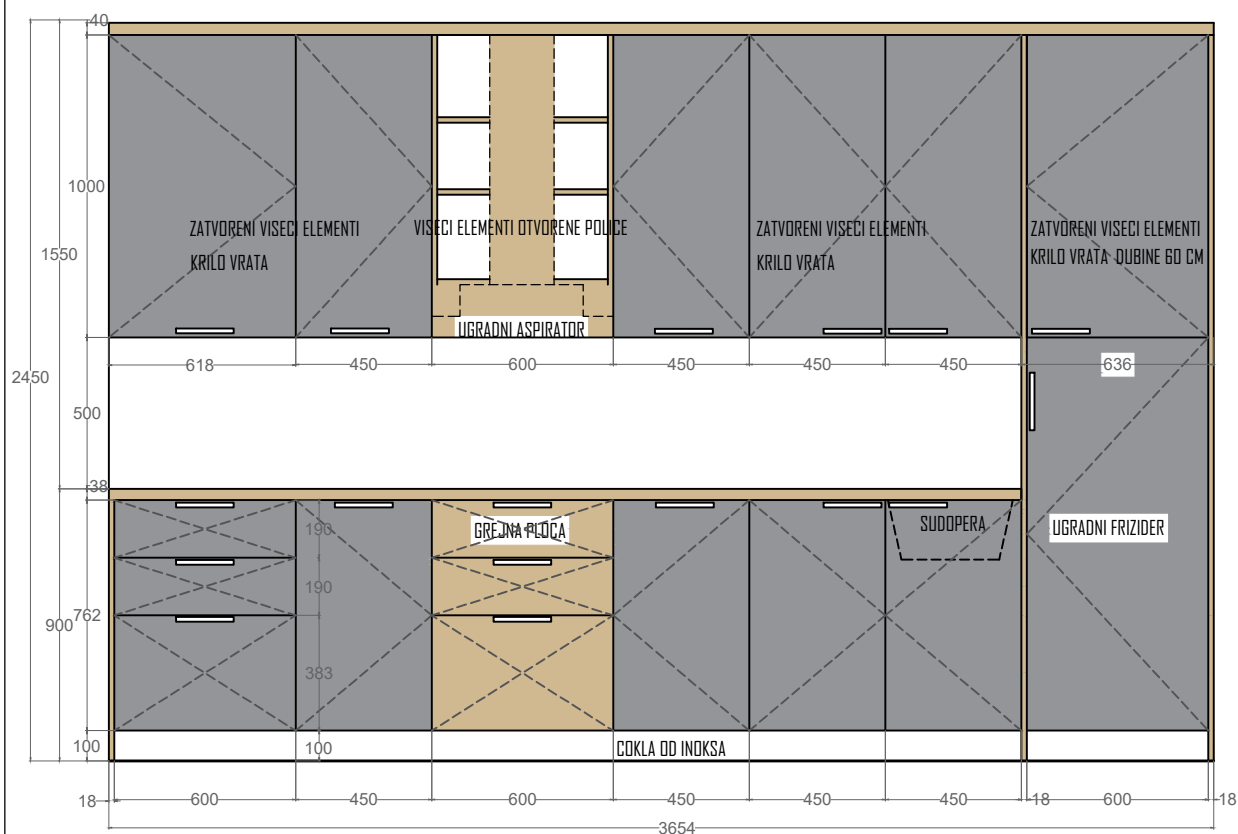

Opis proizvoda: donji korpusi -bijeli univer ploca 18 mm sa kantom u istoj boji. Radna ploca i stranice univer 38mm u boji - hrast , krila univer u RAL 7036 ili svijetlo sivoj nijansi sa kombinacijom hrasta- raspored boja prema crtezu. Korpus gornjih elemenata u boji hrasta, krila univer u RAL 7036 ili svijetlo sivoj nijansi, Rucice inox-donji elementi i gornji elementi .-krilo vrata.

Naziv crteža:	Razmjera:	Ukupno kom.
KUHINJA U KANTINI -PROSTORIJA BROJ 5 PRIZEMLJE	1:25	1 kom

Praktican komplet stola i stolica modernog, elegantnog dizajna. Namještaj je izdržljiv i lako se briše, što ga čini izvrsnim za korištenje u kantinama i sl.

Sto ima cvrsto T-postolje izradjeno od ovalnih cijevi. Postolje je zakrivljeno na dnu što olakšava ciscenje ispod i oko stola. Podesivo postolje omogućava postavljanje stola i na neravnim podovima. Ploca stola se lako cisti i može izdržati cesto korištenje.

Stolice imaju elegantno, fleksibilno oblikovano sjedište i cjevasti okvir. Stolice se mogu brzo i lako složiti jedna na drugu kako bi se olakšalo spremanje i čišćenje.



VARIJANTA 1

LEGENDA:

Prizemlje prostorija broj **5** -8 stolova
32 stolice

Opis proizvoda:VARIJANTA 1

STOLOVI- 720 mm R 1100 mm,debljina ploce: 22 mm, materijal ploce- Laminat ili univerboja ploce-hrast,materijal postolja celik, postolje: fiksno, boja postolja: crna RAL 9005 ili RAL 9036

STOLICE- 445 mm/390 mm/435 mm

mogucnost slaganja jedne na drugu, materijal sjedišta- lakirano drvo, boja sjedišta-siva, boja postolja-crna mat RAL 9005 ili RAL 7036, materijal celik.

Naziv crteža:	Razmjera:	Ukupno kom.
STOLOVI I STOLICE U KANTINI-PROSTORIJA BROJ 5 PR.	R=1:20	8+32 kom

Praktican komplet stola i stolica modernog, elegantnog dizajna. Namještaj je izdržljiv i lako se briše, što ga čini izvrsnim za korištenje u kantinama i sl.

Sto ima cvrsto T-postolje izradjeno od ovalnih cijevi. Postolje je zakrivljeno na dnu što olakšava ciscenje ispod i oko stola. Podesivo postolje omogućava postavljanje stola i na neravnim podovima. Ploca stola se lako cisti i može izdržati cesto korištenje.

Jednodijelne stolice su izradjene od lijevane plastike za izdržljivost i lako cišćenje. Tanke metalne noge cine atraktivan kontrast sjedištu. Stolicе se mogu složiti jedna na drugu kako bi se olakšalo cišćenje poda i skladištenje.



VARIJANTA 2

LEGENDA:

Prizemlje prostorija broj **5** -6 stolova
26 stolice

Opis proizvoda:VARIJANTA 2

STOLOVI- 1200 mm/720 mm/800 mm, debljina površine ploce: 22 mm, boja ploce- bijela,materijal površine ploce: Laminat ili univer.Postolje: T-postolje, boja - hrom, materijal postolja: celik

STOLICE- 435 mm/400 mm/500 mm

mogucnost slaganja jedne na drugu, materijal-polipropilen, boja: siva, postolje crno, materijal celik.

Naziv crteža:	Razmjera:	Ukupno kom.
STOLOVI I STOLICE U KANTINI-PROSTORIJA BROJ 5 PR.	R=1:20	6+26 kom



VARIJANTA 1

LEGENDA:

Prizemlje prostorija broj 4 -6 kom

Sprat prostorije broj 20-4 kom, 1-12kom

UKUPNO:

22 FOTELJA






Opis proizvoda:VARIJANTA 1

KLUB FOTELJA - 950 mm/800 mm/800 mm, Konstrukcija je od metala i presucena je meblom.Postolje-konstrukcija/boja - crna ,materijal postolja-celik.

Naziv crteža:	Razmjera:	Ukupno kom.
KLUB FOTELJA	R=1:20	22 kom



VARIJANTA 2

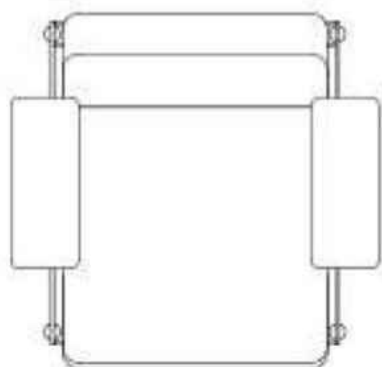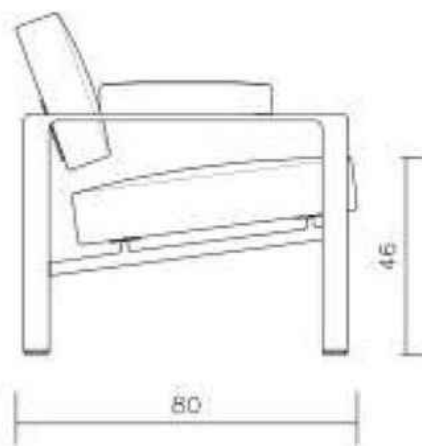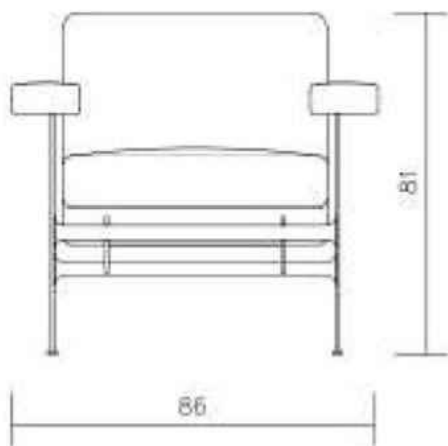

LEGENDA:

Prizemlje prostorija broj 4 -6 kom

Sprat prostorije broj 20-4 kom, 1-12kom






UKUPNO:

22 FOTELJA

Opis proizvoda: VARIJANTA 2

KLUB FOTELJA - 800 mm/860 mm/810 mm, Konstrukcija je od metala i presucena je meblom. Postolje-konstrukcija/boja - crna ,materijal postolja-celik.

Naziv crteža:	Razmjera:	Ukupno kom.
KLUB FOTELJA	R=1:20	22 kom

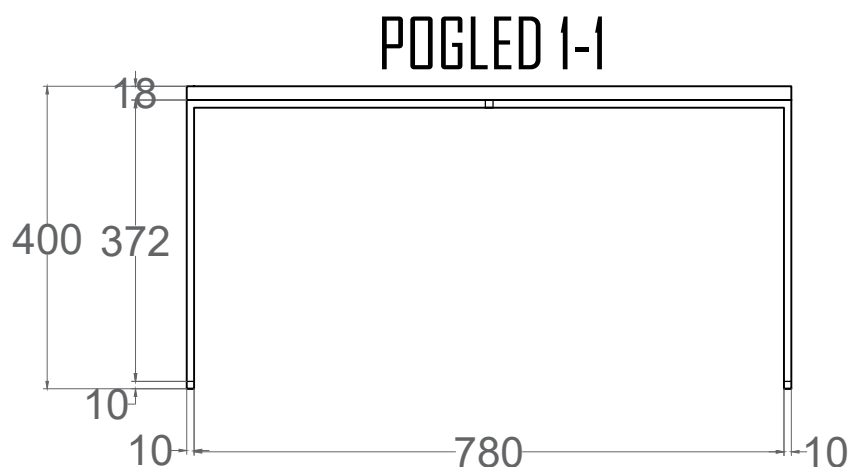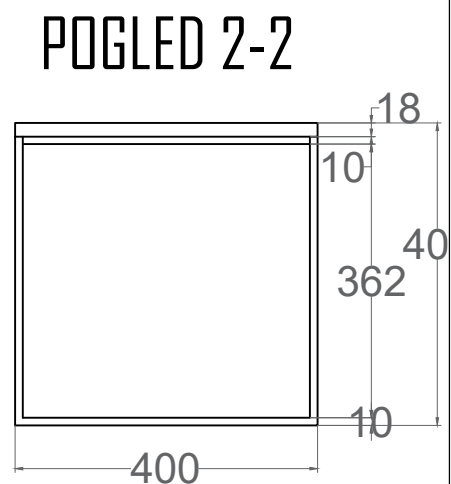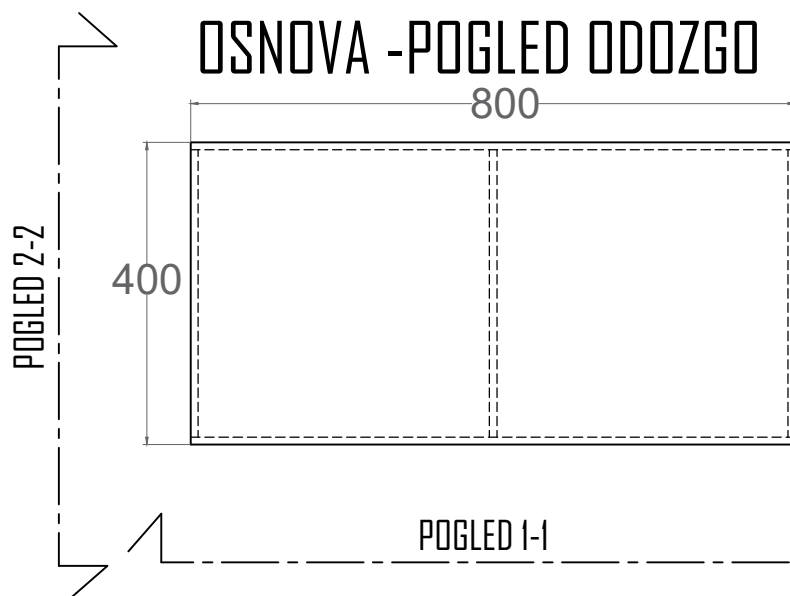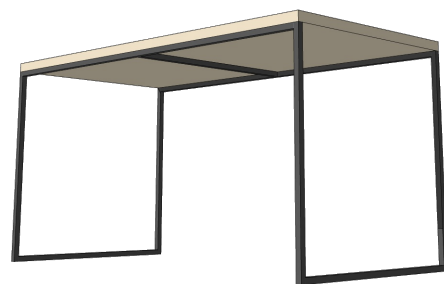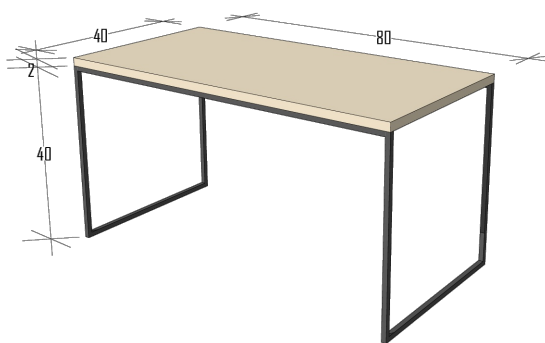

LEGENDA:

Prizemlje prostorija broj 4 -3 kom

Sprat prostorije broj 20-1 kom, 1-4kom


UKUPNO:

8 STOLOVA


Opis proizvoda:

KLUB STO - 800 mm/400mm/400 mm, Konstrukcija je od metala 10/10mm u boji RAL 7036 ili crna mat varijanta. Ploca univer 18mm u boji hrasta sa kantom u istoj boji.

Naziv crteža:	Razmjera:	Ukupno kom.
KLUB STO	R=1:10	8 kom

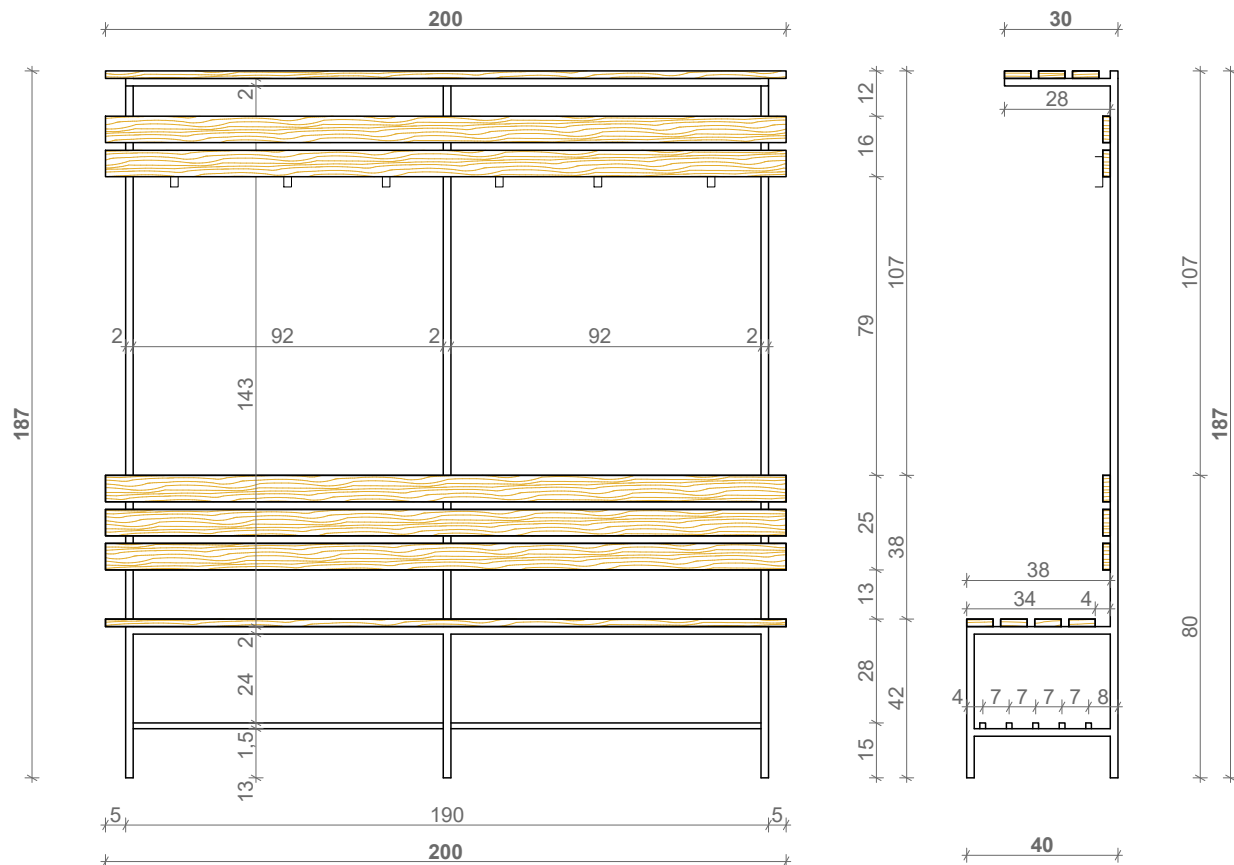

3D MODEL KLUPE

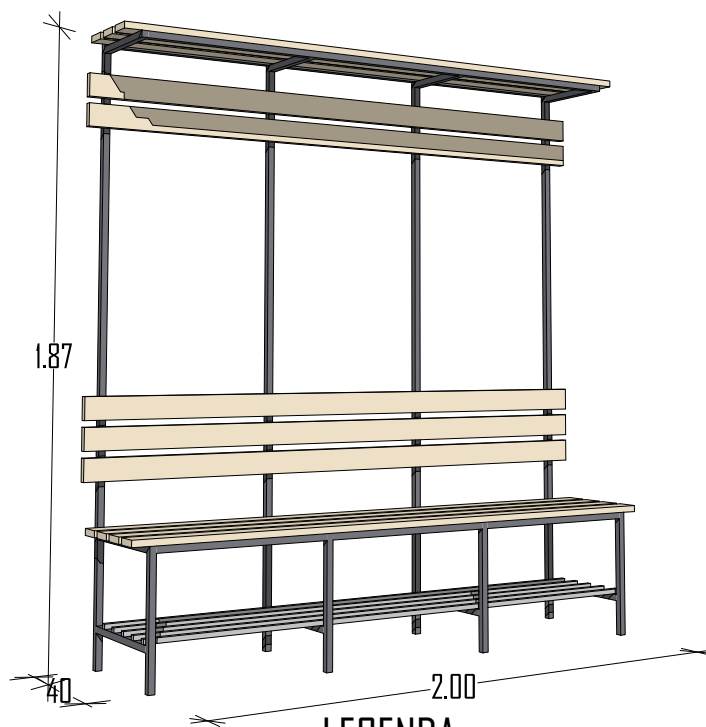

LEGENDA:

Opis proizvoda:

Klupa se izrađuje od kutijstih profila crne bravarije, i drveta (jelovina). Konstrukciju klupe cine kutije dim: 20x20mm, dok su nosaci od profila 15x15mm. Bravarija se dva puta farba temeljnom bojom, i dva puta u završnu zaštitnu boju (RAL7036), sve u cilju postizanja vlagootpornosti materijala.

Drvene daske su dimenzija profila dim: 70x20mm, postavljene na razmaku od 20 mm. Drvo se fino blanja, bez oštih ivica, i višeslojno zašticuje vodootpornim bezbojnim lakom za drvo. Za konstrukciju drvo se veže torban-šarafima sa pripadajucom maticom i podloškom.

Prizemlje: prostorija broj 10- 4 kom

Naziv crteža:


KLUPA ZA SVLACIONICU L=200cm

Razmjera:

R=1:20

Ukupno komada:

4 kom

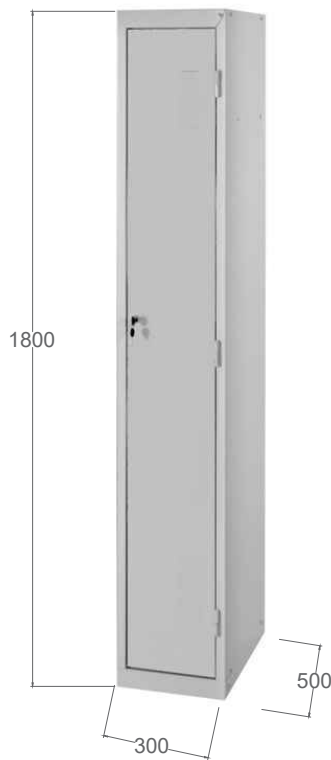

LEGENDA:

Prizemlje prostorija broj **10** -30 kom

UKUPNO:

30 ORMARICA

Opis proizvoda: Garderobni ormani se izrađuju od celicnog lima debljine 0.7mm u dimenzijama sa jednom kabinom. Svaka kasetta ormana poseduje: policu u gornjem delu, prečku za ofinger, kukice za kacenje, otvore za provetravanje, deo za postavljanje oznake imena radnika i sl., cilindricnu bravicu za zakljucavanje sa kljucem i rezervnim kljucem, rukohvat za otvaranje vrata.

Ormani imaju metalne nivelišuce nogice, ofarbano metodom elektrosaticke plastifikacije, boja RAL 7035 svetlo siva.

Naziv crteža:	Razmjera:	Ukupno kom.
METALNI GARDEROBERNI ORMARI	R=1:20	30 kom