

elektronski potpis projektanta	elektronski potpis revidenta
--------------------------------	------------------------------

INVESTITOR	SEKRETARIJAT ZA INVESTICIJE I PROJEKTE OPŠTINE NIKŠIĆ
OBJEKAT	Sportsko rekreativni park sa trim stazom
LOKACIJA	KP br: 4487/1, 4487/2, 4487/3, 4541/1, 4541/2, 4541/3, 4576/5, 483, 4484, 4485, 4486, 4478, 4488, 4542, 4515/1, 4516, 4543, 4508, 4509, 4494, 4496/1, 4495/1, KO Nikšić u zahvatu Izmjena i dopuna PUP-a, Opštine Nikšić - GUR
DIO TEHNIČKE DOKUMENTACIJE	GLAVNI PROJEKAT KONSTRUKCIJE
PROJEKTANT	„ING POINT“ d.o.o. Nikšić
ODGOVORNO LICE	Jelena Međedović, spec. sci. arh.
ODGOVORNI INŽENJER	Andrija Krivokapić. spec. sci. građ.
SARADNICI NA PROJEKTU	Marijana Grgur. spec. sci. građ.

SADRŽAJ

OPŠTA DOKUMENTACIJA

KNJIGA 0 - OPŠTA DOKUMENTACIJA

0.A Opšta dokumentacija

TEHNIČKA DOKUMENTACIJA

KNJIGA 1 - ARHITEKTONSKI PROJEKAT

1.A Projekat arhitekture

KNJIGA 2 - GRAĐEVINSKI PROJEKAT

2.A Projekat konstrukcije

2.B Projekat vodovoda i kanalizacije

KNJIGA 3 - ELEKTROTEHNIČKI PROJEKAT

3.A Projekat jake struje



KNJIGA 2.A PROJEKAT KONSTRUKCIJE

SADRŽAJ GLAVNOG PROJEKTA KONSTRUKCIJE SPORTSKO-REKREATIVNI PARK SA TRIM STAZOM

1. OPŠTA DOKUMENTACIJA.....	3
• Izjava odgovornih inženjera.....	4
2. TEKSTUALNA DOKUMENTACIJA.....	5
2.1. Tehnički opis	6
○ Opšte	6
○ Konstrukcija	6
○ Primijenjeni materijali	6
○ Način izvođenja.....	6
○ Zemljani radovi.....	6
○ Betonski radovi.....	6
3. SPECIFIKACIJA I REKAPITULACIJA ARMATURE.....	7
3.1. Specifikacija armature – Padel, tenis.....	8
3.2. Specifikacija armature –Košarka, badminton, odbojka.....	12
3.3. Specifikacija armature – Mali fudbal	18
3.4. Specifikacija armature – Skate	22
3.5. Specifikacija armature – Centralno igralište	27
4. GRAFIČKI PRILOZI	33
4.1. Planovi oplata	34
4.2. Planovi armature.....	34

1. OPŠTA DOKUMENTACIJA



Na osnovu statuta i Zakona o uređenju prostora i izgradnji objekata (Sl. list CG 64/17) donosim sljedeće:

RJEŠENJE

O IMENOVANJU ODGOVORNOG INŽENJERA ZA IZRADU INVESTICIONO
TEHNIČKE DOKUMENTACIJE – GLAVNOG PROJEKTA KONSTRUKCIJE

Objekat: SPORTSKO – REKREATIVNI PARK SA TRIM STAZOM

Mjesto: KP BR: 4487/1, 4487/2, 4487/3, 4541/1, 4541/2, 4541/3, 4576/5, 483, 4484,
4485, 4486, 4478, 4488, 4542, 4515/1, 4516, 4543, 4508, 4509, 4494, 4496/1, 4495/1, KO
NIKŠIĆ U ZAHVATU IZMJENA I DOPUNA PUP-A, OPŠTINE NIKŠIĆ – GUR

Investitor: SEKRETARIJAT ZA INVESTICIJE I PROJEKTE OPŠTINE NIKŠIĆ

Za odgovornog inženjera djela investiciono-tehničke dokumentacije imenujem:

1. PROJEKAT KONSTRUKCIJE:

ANDRIJA KRIVOKAPIĆ, spec. sci. građ „INGPOINT“ d.o.o. Nikšić

Radnici određen ovim Rješenjem ispunjava uslove u pogledu stručne spreme i prakse
predviđene zakonom.

U Nikšiću,
novembar 2024. god.

„INGPOINT“ d.o.o. Nikšić

Izvršni direktor:

Jelena Mededović



OBRAZAC 3

IZJAVA ODGOVORNOG INŽENJERA DA JE TEHNIČKA DOKUMENTACIJA IZRAĐENA U SKLADU
SA VAŽEĆIM ZAKONIMA I PROPISIMA

OBJEKAT¹
SPORTSKO REKREATIVNI PARK SA TRIM STAZOM

LOKACIJA²
KP BR: 4487/1, 4487/2, 4487/3, 4541/1, 4541/2, 4541/3, 4576/5, 483, 4484,
4485, 4486, 4478, 4488, 4542, 4515/1, 4516, 4543, 4508, 4509, 4494, 4496/1,
4495/1, KO NIKŠIĆ U ZAHVATU IZMJENA I DOPUNA PUP-A, OPŠTINE NIKŠIĆ – GUR

VRSTA I DIO TEHNIČKE DOKUMENTACIJE³
GLAVNI PROJEKAT KONSTRUKCIJE

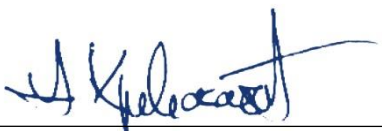
GLAVNI INŽENJER⁴
ANDRIJA KRIVOKAPIĆ, spec. sci. građ.,
Lic. br. UPI 12-332/22-396/2
(ime i prezime)


I Z J A V L J U J E M,


da je ovaj projekat urađen u skladu sa:

- Zakonom o planiranju prostora i izgradnji objekata i podzakonskim aktima donešenim na osnovu navedenog zakona;
- posebnim propisima koji direktno ili na drugi način utiču na osnovne zahtjeve za objekte,
- pravilima struke
- UT uslovima UP/Io br. 07-350-323/1 od 16.10.2024.godine.

Nikšić decembar 2024.
(mjesto i datum)


(potpis glavnog inženjera)

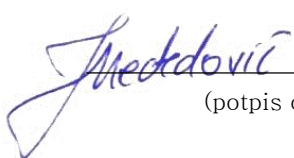
(potpis odgovornog lica)



¹ Naziv projektovanog objekta

² Mjesto građenja, planski dokument, urbanistička parcela, katastarska parcela

³ Idejno rješenje, idejni projekat, glavni projekat odnosno projekat izvedenog objekta

⁴ Ime i prezime glavnog inženjera

2. TEKSTUALNA DOKUMENTACIJA

2.1. Tehnički opis

○ Opšte

Ovim projektom je predviđena izgradnja sportsko – rekreativnog parka pod Trebjesom, u Nikšiću.

○ Konstrukcija

Izgradnja parka podrazumijeva izgradnju sportskih terena i to: teren za tenis i padel, teren za mali fudbal, teren za odbojku, košarku, badminton, teretana na otvorenom, skate park, teren za boćanje, igralište za djecu, stijena za penjanje, kao i staze za rekreaciju i šetne staze.

Što se tiče konstruktivnih elemenata, čine ih armirano-betonske ploče ispod svih terena debljine 10cm, temeljne trake dimenzija 65x25cm i temeljne grede širine 25cm dok im je visina promjenljiva. Okolo terena je predviđeno postavljanje čeličnih mrežastih ograda. Ploče ispod terena su armirane jednom zonom armature Q-335.

U sklopu terena za skate park, planirana je stijena za penjanje za čiju montažu je neophodan armirano – betonski zid visine cca 5,0m.

U sklopu terena su predviđene armirano-betonske tribine, strepeništa i ostale dodatne pozicije naznačene u grafičkoj dokumentaciji.

Kako se konstrukcija sastoji od trakastih temelja i temeljnih greda koje imaju ulogu zidova na koje se postavlja čelična ograda, nije bilo potrebe da posebnim statičkim proračunom.

○ Primijenjeni materijali

Za elemente od armiranog betona predviđeno je:

- Marka betona C25/30
- Rebrasta armatura od B500B
- Mrežasta armatura od MA 500/600

○ Način izvođenja

Ovim tehničkim opisom dati su opšti uslovi i način izvođenja osnovnih pozicija radova koji se odnose na konstruktivni dio objekta.

○ Zemljani radovi

Zbog specifičnosti lokacije i nagiba terena, na pojedinim mjestima će biti izvršen iskop dok će na drugim biti neophodno nasipanje tla. Zbijenost tla je potrebno ispitati i izvršiti zamjenu tla ako je zbijenost nezadovoljavajuća. Iskop zemljanog materijala za temelje objekta treba vršiti prema projektu koristeći pogodnu mehanizaciju. Dno iskopane površine treba da je ravno i horizontalno, a ivice oštre i vertikalne. Izvođač je dužan da otkopane površine zaštititi od eventualnog odronjavanja i obezbijedi odronjavanje oborinskih voda, a vodu sa otkopanih površina odstrani što prije.

Tampon sloj koji se postavlja ispod svih temeljnih traka i terena je potrebno dobro nabiti do postignute stišljivosti od 45Mpa.

○ Betonski radovi

Pri izradi betonskih i AB elemenata treba se pridržavati uslova i odredbi koje propisuju Pravilnik o tehničkim mjerama i uslovima za beton i armirani beton.

Beton se smije proizvoditi iz prethodno ispitanih, te tokom vremena vizuelno i mjerenjem kontrolisanih osnovnih materijala.

Uzimanje uzoraka u svrhu dobijanja uvjerenja o kvalitetu, obavlja ovlašćena organizacije ili izvođač pod kontrolom nadzornog organa.

Sve ova dokaze izvođač je dužan pribaviti blagovremeno, kako se materijali dopremaju na gradilište i ugrađuju i sve ovo je dužan blagovremeno saopštavati nadzornom organu.

Sastav svježeg betona definisan je markom betona. Svježi beton ne smije biti sklon segregaciji. Sav beton mora biti dobro i jednoliko sabijen pogodnim pervibratorom, kako bi se spriječilo stvaranje gnijezda, odnosno bilo kakvih slabih mjesta. Kod vibriranja jednog sloja betona koji dolazi na prethodni sloj koji još nije vezao pervibratori moraju ući i u donji sloj betona za dubinu igle.

Beton u konstrukciju (oplatu) treba ubacivati što bliže njegovom konačnom položaju da bi se izbjegla segregacija. Od mjesta ubacivanja do konačnog položaja u konstrukciji beton može preći max 1,5 m.

Zaštita betona mora biti efikasno sprovedena već u prvim satima nakon ugradnje, odnosno čim stanje površine betona to dozvoljava. Intenzivna njega betona vlaženjem mora trajati minimum sedam dana. Za vrijeme vezivanja, odnosno učvršćivanja betona, beton se mora zaštititi od uticaja mraza u periodu od 28 dana.

Prije ugrađivanja betona, treba zaštititi sve otvore za instalacije u betoniranom elementu, kao i ugraditi sve vrste ankera za povezivanje i međusobno učvršćivanje elemenata konstrukcije.

Zaštitni sloj betona do armature treba obezbijediti na svim elementima prije ugrađivanja betona pomoću držača armature o odbojnika do oplata.

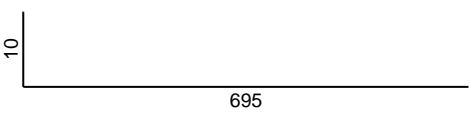
 
 
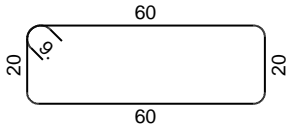
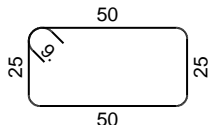
 
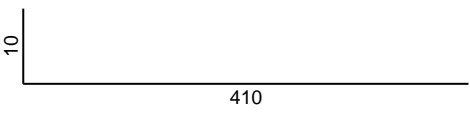
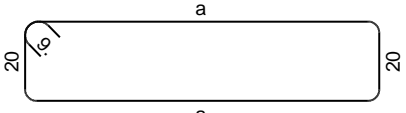
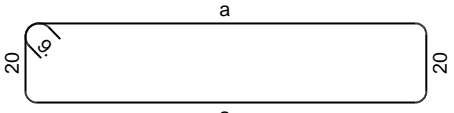
Armaturu treba fiksirati u položajima prema planovima armature da tokom betoniranja ne bi došlo do njenog pomjeranja.

Sastavi u oplati moraju dobro dihtovati tako da ne bi došlo do oticanja cementnog mlijeka tokom i neposredno nakon betoniranja elemenata.





Oplata prilikom betoniranja ne smije betonu oduzimati vodu i smije biti skinuta sa betoniranog elementa minimum sedam dana nakon betoniranja ili duže u zavisnosti od vrste betona i tipa betoniranog elementa.







3. SPECIFIKACIJA I REKAPITULACIJA ARMATURE

3.1. Specifikacija armature – Padel, tenis

4. Šipke - specifikacija						
ozn	oblik i mere [cm]	Ø	lg [m]	n [kom]	lgn [m]	Napomena
1. Padel, Tenis - temelji (1 kom)						
1		10	7.05	48	338.40	
2		10	7.00	112	784.00	
3		10	6.00	32	192.00	
4		8	1.78	808	1438.24	
5		8	1.68	10	16.80	
6		8	6.60	110	726.00	
7		10	4.20	16	67.20	
8	 a = 81, 81, 81, 81, 81, 82, 82, 82, 82, 82, 83, 83, 83, 83, 84, 84, 84, 84, 84, 84, 85, 85, 85, 85, 86, 86, 86, 86, 86, 87, 87, 87, 87, 87, 88, 88, 88, 88, 88, 88, 89, 89, 89, 89, 89, 90, 90, 90, 90, 90, 90, 91, 91, 91, 91, 91, 92, 92, 92, 92, 93, 93, 93, 93, 93, 93, 94, 94, 94, 94, 95, 95, 95, 95, 95, 96, 96, 96, 96, 96, 96, 97, 97, 97, 97, 97, 98, 98, 98	8	*2.37	1 x 93	220.12	
9	 a = 115, 114, 114, 114, 114, 113, 113, 113, 112, 112, 112, 111, 111, 111, 111, 110, 110, 110, 109, 109, 109, 109, 108, 108, 108, 107, 107, 107, 106, 106, 106, 106, 105, 105, 105, 104, 104, 104, 103, 103, 103, 103, 102, 102, 102, 101, 101, 101, 101, 100, 100, 100, 99, 99, 99, 98, 98, 98, 98, 97, 97, 97, 97, 96, 96, 96, 96, 95, 95, 95, 94, 94, 94, 93, 93, 93, 93, 92, 92, 92, 91, 91, 91, 90, 90, 90, 90, 89, 89, 89, 88, 88, 88, 88	8	*2.60	1 x 93	242.04	

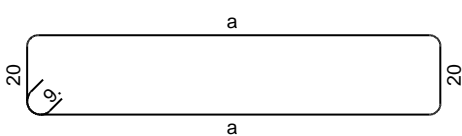 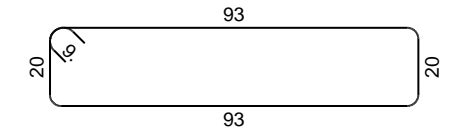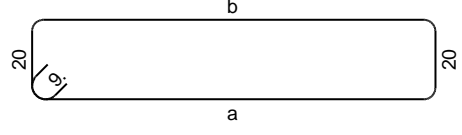
4. Šipke - specifikacija

ozn	oblik i mere [cm]	Ø	lg [m]	n [kom]	lgn [m]	Napomena
10	 <p>a = 97, 97, 97, 97, 97, 97, 97, 97, 97, 97, 97, 98, 98, 98, 98, 98, 98, 98, 98, 98, 98, 98, 98, 98, 99, 99, 99, 99, 99, 99, 99, 99, 99, 99, 99, 99, 99, 100, 100, 100, 100, 100, 100, 100, 100, 100, 100, 100, 100, 100, 100, 101, 101, 101, 101, 101, 101, 101, 101, 101, 101, 101, 101, 101, 101, 102, 102, 102, 102, 102, 102, 102, 102, 102, 102, 102, 102, 102, 102, 103, 103, 103, 103, 103, 103, 103, 103, 103, 103, 103, 103, 103, 103, 104, 104, 104, 104, 104, 104, 104, 104, 104, 104, 104, 104, 104, 104, 105, 105, 105, 105, 105, 105, 105, 105, 105, 105, 105, 105, 105, 106, 106, 106, 106, 106, 106, 106, 106, 106, 106, 106, 106, 106, 106, 107, 107, 107, 107, 107, 107, 107, 107, 107, 107, 107, 107, 107, 107, 108, 108, 108, 108, 108, 108, 108, 108, 108, 108, 108, 108, 108, 108, 109, 109, 109, 109, 109, 109, 109, 109, 109, 109, 109, 109, 109, 109, 110, 110, 110, 110, 110, 110, 110, 110, 110, 110, 110, 110, 110, 110, 111, 111, 111, 111, 111, 111, 111, 111, 111, 111, 111, 111, 111, 111, 112, 112, 112, 112, 112</p>	8	*2.66	1 x 212	564.98	
11		8	6.50	126	819.00	
12		8	2.44	214	522.16	
13	 <p>a = 93, 93, 93, 94, 94, 94, 94, 94, 95, 95, 95, 95, 95, 95, 96, 96, 96, 96, 96, 97, 97, 97, 97, 97, 98, 98, 98, 98, 98, 99, 99, 99, 99, 99, 99, 100, 100, 100, 100, 100, 101, 101, 101, 101, 101, 102, 102, 102, 102, 102, 103, 103, 103, 103, 103, 103, 104, 104, 104, 104, 104, 105, 105, 105, 105, 105, 106, 106, 106, 106, 106, 107, 107, 107, 107, 107, 107, 108, 108, 108, 108, 108, 109, 109, 109, 109, 109, 110, 110, 110, 110, 110</p> <p>b = 93, 93, 93, 94, 94, 94, 94, 94, 95, 95, 95, 95, 95, 95, 96, 96, 96, 96, 96, 97, 97, 97, 97, 97, 98, 98, 98, 98, 98, 99, 99, 99, 99, 99, 99, 100, 100, 100, 100, 100, 101, 101, 101, 101, 101, 102, 102, 102, 102, 102, 103, 103, 103, 103, 103, 103, 104, 104, 104, 104, 104, 105, 105, 105, 105, 105, 106, 106, 106, 106, 106, 107, 107, 107, 107, 107, 107, 108, 108, 108, 108, 108, 109, 109, 109, 109, 109, 110, 110, 110, 110, 110</p>	8	*2.61	1 x 92	240.42	

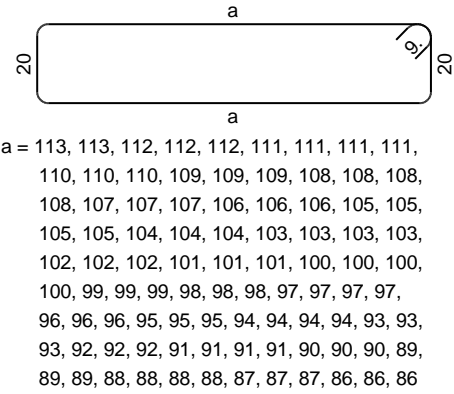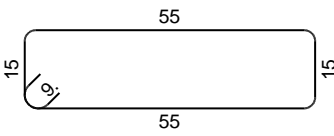  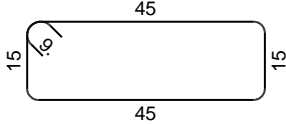 
4. Šipke - specifikacija						
ozn	oblik i mere [cm]	Ø	lg [m]	n [kom]	lgn [m]	Napomena
14	 <p>a = 113, 113, 112, 112, 112, 111, 111, 111, 111, 110, 110, 110, 109, 109, 109, 108, 108, 108, 108, 107, 107, 107, 106, 106, 106, 105, 105, 105, 105, 104, 104, 104, 103, 103, 103, 103, 102, 102, 102, 101, 101, 101, 100, 100, 100, 100, 99, 99, 99, 98, 98, 98, 97, 97, 97, 97, 96, 96, 96, 95, 95, 95, 94, 94, 94, 94, 93, 93, 93, 92, 92, 92, 91, 91, 91, 91, 90, 90, 90, 89, 89, 89, 88, 88, 88, 88, 87, 87, 87, 86, 86, 86</p>	8	*2.57	1 x 92	236.20	
1.1. Padel, Tenis - sokl i ploče (1 kom)						
1		8	1.58	247	390.26	
2		10	7.50	30	225.00	
3		10	2.30	6	13.80	
4		8	1.38	808	1115.04	
5		10	10.55	72	759.60	

Mreže - specifikacija							
Pozicija	Oznaka mreže	B [cm]	L [cm]	n	Jedinična težina [kg/m ²]	Ukupna težina [kg]	Napomena
1.1. Padel, Tenis - sokl i ploče (1 kom)							
II	Q-335	215	605	82	5.26	5610.39	
II-1	Q-335	215	450	22	5.26	1119.59	
II-2	Q-335	140	605	2	5.26	89.10	
II-3	Q-335	140	450	2	5.26	66.28	
II-4	Q-335	215	374	10	5.26	422.95	
II-5	Q-335	189	605	6	5.26	360.87	
II-6	Q-335	189	374	1	5.26	37.18	
Ukupno						7706.37	

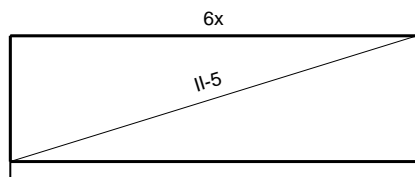
Mreže - plan sečenja
1.1. Padel, Tenis - sokl i ploče
Q-335 (605 cm x 215 cm)




II-5 605 x 189

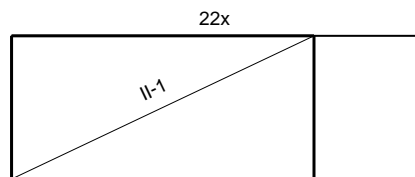


II-1 450 x 215

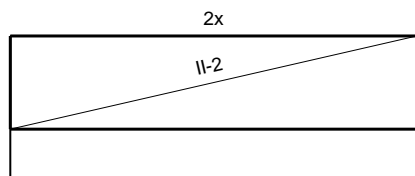


II-2 605 x 140

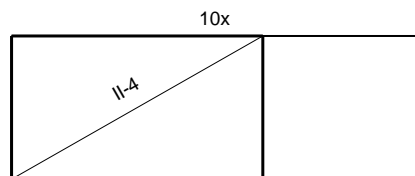

II-4 374 x 215

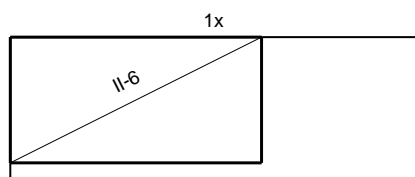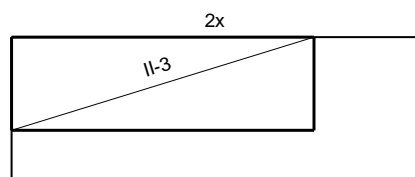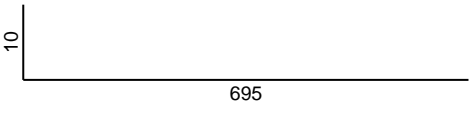
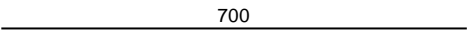
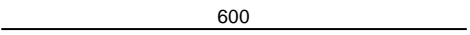
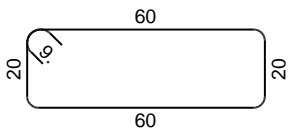
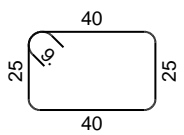
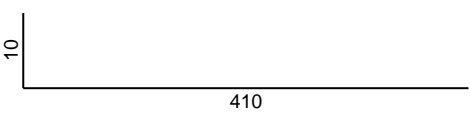

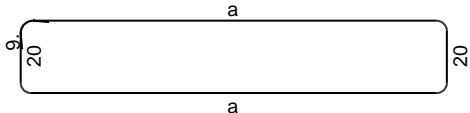


II-6 374 x 189






II-3 450 x 140


3.2. Specifikacija armature –Košarka, badminton, odbojka







5. Šipke - specifikacija						
ozn	oblik i mere [cm]	Ø	lg [m]	n [kom]	lg _n [m]	Napomena
2. Košarka, Badminton, Odbojka - temelji (1 kom)						
1		10	7.05	48	338.40	
2		10	7.00	112	784.00	
3		10	6.00	32	192.00	
4		8	1.78	808	1438.24	
5		8	1.48	10	14.80	
6		10	4.20	16	67.20	
7		10	6.60	120	792.00	
8	 <p> a = 103, 104, 104, 105, 105, 106, 106, 106, 107, 107, 108, 108, 109, 109, 109, 110, 110, 111, 111, 112, 112, 112, 113, 113, 114, 114, 115, 115, 115, 116, 116, 117, 117, 118, 118, 118, 119, 119, 120, 120, 121, 121, 121, 122, 122, 123, 123, 124, 124, 124, 125, 125, 126, 126, 127, 127, 127, 128, 128, 129, 129, 130, 130, 130, 131, 131, 132, 132, 133, 133, 133, 134, 134, 135, 135, 136, 136, 136, 137, 137, 138, 138, 139, 139, 140, 140, 140, 141, 141, 142, 142, 143, 143 </p>	8	*3.04	1 x 93	283.02	

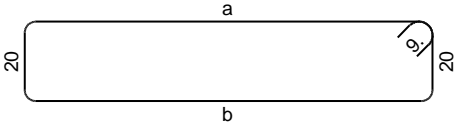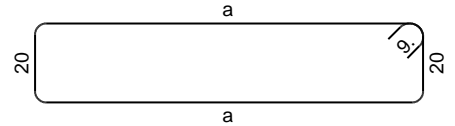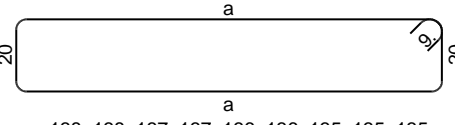5. Šipke - specifikacija





ozn	oblik i mere [cm]	Ø	lg [m]	n [kom]	lgn [m]	Napomena
9	 <p>a = 83, 83, 84, 84, 85, 85, 86, 86, 87, 87, 87, 88, 88, 89, 89, 90, 90, 90, 91, 91, 92, 92, 93, 93, 93, 94, 94, 95, 95, 96, 96, 97, 97, 97, 98, 98, 99, 99, 100, 100, 100, 101, 101, 102, 102, 103, 103, 103, 104, 104, 105, 105, 106, 106, 107, 107, 107, 108, 108, 109, 109, 110, 110, 110, 111, 111, 112, 112, 113, 113, 113, 114, 114, 115, 115, 116, 116, 117, 117, 117, 118, 118, 119, 119, 120, 120, 120, 121, 121, 122, 122, 123</p> <p>b = 83, 83, 84, 84, 85, 85, 86, 86, 87, 87, 87, 88, 88, 89, 89, 90, 90, 90, 91, 91, 92, 92, 93, 93, 93, 94, 94, 95, 95, 96, 96, 97, 97, 97, 98, 98, 99, 99, 100, 100, 100, 101, 101, 102, 102, 103, 103, 103, 104, 104, 105, 105, 106, 106, 107, 107, 107, 108, 108, 109, 109, 110, 110, 110, 111, 111, 112, 112, 113, 113, 113, 114, 114, 115, 115, 116, 116, 117, 117, 117, 118, 118, 119, 119, 120, 120, 120, 121, 121, 122, 122, 123</p>	8	*2.64	1 x 92	242.56	
10	 <p>a = 118, 117, 117, 116, 116, 116, 115, 115, 114, 114, 113, 113, 112, 112, 112, 111, 111, 110, 110, 109, 109, 109, 108, 108, 107, 107, 106, 106, 106, 105, 105, 104, 104, 103, 103, 102, 102, 102, 101, 101, 100, 100, 99, 99, 99, 98, 98, 97, 97, 96, 96, 96, 95, 95, 94, 94, 93, 93, 93, 92, 92, 91, 91, 90, 90, 89, 89, 89, 88, 88, 87, 87, 86, 86, 86, 85, 85, 84, 84, 83, 83, 83, 82, 82, 81, 81, 80, 80, 80, 79, 79, 78</p>	8	*2.54	1 x 92	233.58	
11	 <p>a = 138, 138, 137, 137, 136, 136, 135, 135, 135, 134, 134, 133, 133, 132, 132, 132, 131, 131, 130, 130, 129, 129, 129, 128, 128, 127, 127, 126, 126, 125, 125, 125, 124, 124, 123, 123, 122, 122, 122, 121, 121, 120, 120, 119, 119, 119, 118, 118, 117, 117, 116, 116, 116, 115, 115, 114, 114, 113, 113, 113, 112, 112, 111, 111, 110, 110, 109, 109, 108, 108, 107, 107, 107, 106, 106, 105, 105, 104, 104, 104, 103, 103, 102, 102, 101, 101, 101, 100, 100, 99, 99, 98</p>	8	*2.94	1 x 93	273.76	
12	650	8	6.50	154	1001.00	

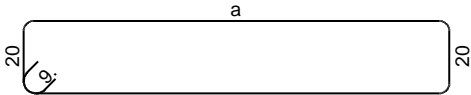5. Šipke - specifikacija

ozn	oblik i mere [cm]	Ø	lg [m]	n [kom]	lgn [m]	Napomena
13	 <p>a = 143, 143, 143, 143, 143, 143, 143, 143, 143, 143, 143, 143, 143, 143, 143, 143, 143, 143, 143, 143, 143, 143, 142, 142, 142, 142, 142, 142, 142, 142, 142, 142, 142, 142, 142, 142, 142, 142, 142, 142, 142, 142, 142, 142, 142, 142, 142, 142, 142, 142, 142, 142, 142, 142, 142, 142, 142, 142, 142, 142, 142, 142, 142, 142, 142, 142, 141, 141, 141, 141, 141, 141, 141, 141, 141, 141, 141, 141, 141, 141, 141, 141, 141, 141, 141, 141, 141, 141, 141, 141, 141, 141, 141, 141, 141, 141, 141, 141, 141, 141, 141, 141, 141, 141, 141, 141, 141, 141, 140, 140, 140, 140, 140, 140, 140, 140, 140, 140, 140, 140, 140, 140, 140, 140, 140, 140, 140, 140, 140, 140, 140, 140, 140, 140, 140, 140, 140, 140, 140, 140, 140, 140, 140, 140, 139, 139, 139, 139, 139, 139, 139, 139, 139, 139, 139, 139, 139, 139, 139, 139, 139, 139, 139, 139, 139, 139, 139, 139, 139, 139, 139, 139, 139, 139, 139, 139, 139, 139, 139, 139, 139, 139, 139, 139, 139, 139, 139, 139, 138, 138, 138, 138, 138, 138, 138, 138, 138, 138, 138, 138, 138, 138, 138</p>	8	*3.39	1 x 212	719.04	

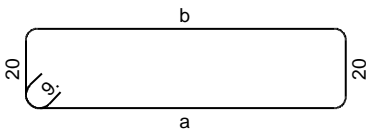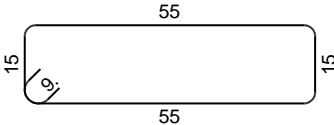   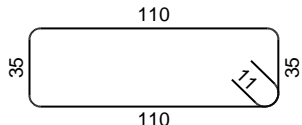5. Šipke - specifikacija						
ozn	oblik i mere [cm]	Ø	lg [m]	n [kom]	lgn [m]	Napomena
14	 <p> a = 83, 83, 83, 83, 83, 83, 83, 83, 83, 83, 83, 83, 83, 83, 83, 83, 83, 83, 83, 83, 83, 82, 82, 82, 82, 82, 82, 82, 82, 82, 82, 82, 82, 82, 82, 82, 82, 82, 82, 82, 82, 82, 82, 82, 82, 82, 82, 82, 82, 82, 82, 82, 81, 81, 81, 81, 81, 81, 81, 81, 81, 81, 81, 81, 81, 81, 81, 81, 81, 81, 81, 81, 81, 81, 81, 81, 81, 81, 81, 81, 81, 81, 81, 81, 80, 80, 80, 80, 80, 80, 80, 80, 80, 80, 80, 80, 80, 80, 80, 80, 80, 80, 80, 80, 80, 80, 80, 80, 80, 80, 80, 80, 80, 80, 80, 80, 80, 80, 80, 80, 80, 80, 80, 80, 80, 80, 80, 80, 80, 79, 79, 79, 79, 79, 79, 79, 79, 79, 79, 79, 79, 79, 79, 79, 79, 79, 79, 79, 79, 79, 79, 79, 79, 79, 79, 79, 79, 79, 79, 79, 79, 79, 79, 79, 79, 79, 79, 79, 79, 79, 79, 79, 79, 79, 78, 78, 78, 78, 78, 78, 78, 78, 78, 78, 78 b = 83, 83, 83, 83, 83, 83, 83, 83, 83, 83, 83, 83, 83, 83, 83, 83, 83, 83, 83, 83, 83, 83, 82, 82, 82, 82, 82, 82, 82, 82, 82, 82, 82, 82, 82, 82, 82, 82, 82, 82, 82, 82, 82, 82, 82, 82, 82, 82, 82, 82, 82, 82, 82, 82, 82, 82, 82, 82, 82, 82, 82, 82, 82, 82, 82, 82, 81, 81, 81, 81, 81, 81, 81, 81, 81, 81, 81, 81, 81, 81, 81, 81, 81, 81, 81, 81, 81, 81, 81, 81, 81, 81, 81, 81, 81, 81, 81, 81, 81, 81, 81, 81, 81, 81, 81, 81, 81, 81, 81, 81, 81, 80, 80, 80, 80, 80, 80, 80, 80, 80, 80, 80, 80, 80, 80, 80, 80, 80, 80, 80, 80, 80, 80, 80, 80, 80, 80, 80, 80, 80, 80, 80, 80, 80, 80, 80, 80, 80, 80, 80, 80, 80, 80, 80, 80, 80, 79, 79, 79, 79, 79, 79, 79, 79, 79, 79, 79, 79, 79, 79, 79, 79, 79, 79, 79, 79, 79, 79, 79, 79, 79, 79, 79, 79, 79, 79, 79, 79, 79, 79, 79, 79, 79, 79, 79, 79, 79, 79, 79, 79, 79, 78, 78, 78, 78, 78, 78, 78, 78, 78, 78, 78 </p>	8	*2.19	1 x 212	464.84	
2.1. Košarka, Badminton, Odbojka - tribine, sokl (1 kom)						
1		8	1.58	370	584.60	
2		10	7.50	30	225.00	
3		10	2.30	6	13.80	
4		10	9.60	12	115.20	
5		10	3.12	188	586.56	









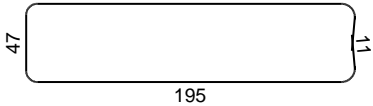
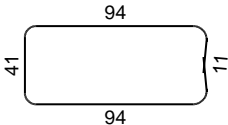
 
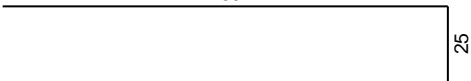
5. Šipke - specifikacija

ozn	oblik i mere [cm]	Ø	lg [m]	n [kom]	lgn [m]	Napomena
6		10	4.59	188	862.92	
7		10	2.51	188	471.88	
8		10	9.60	28	268.80	
9		10	1.85	188	347.80	

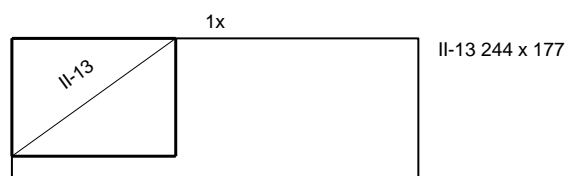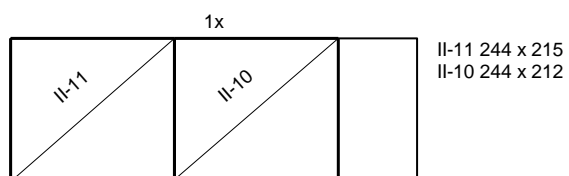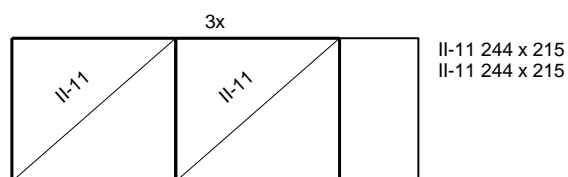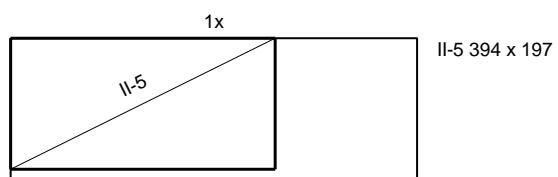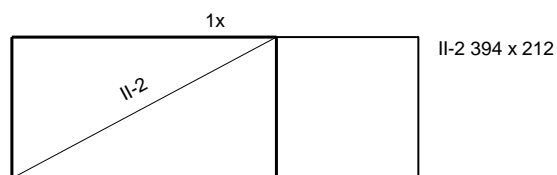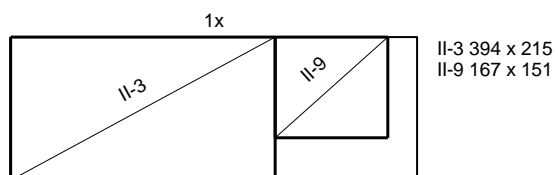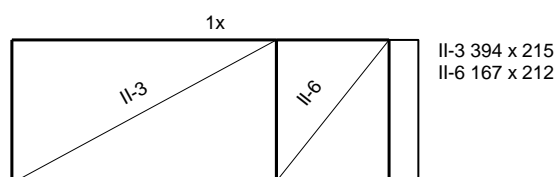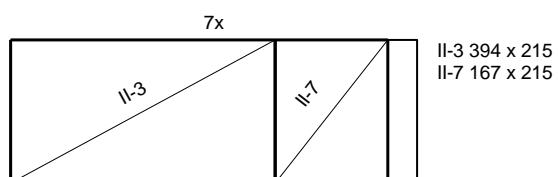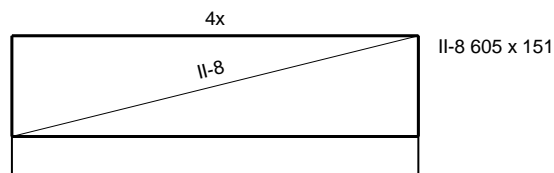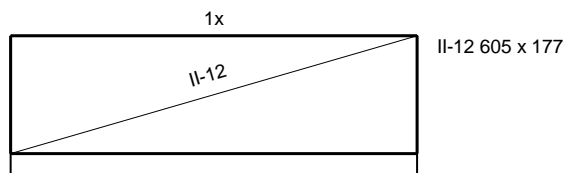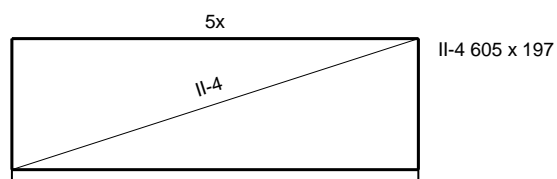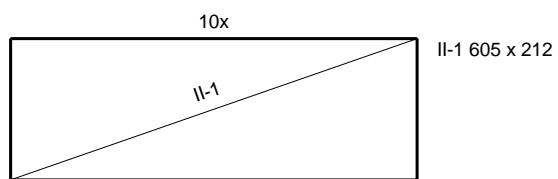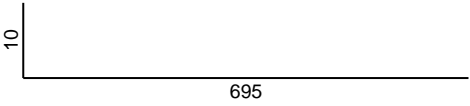
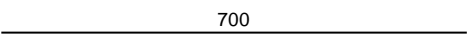
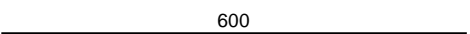
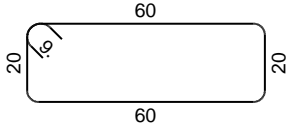
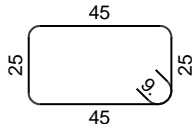

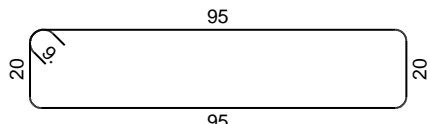
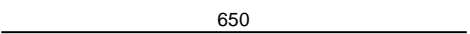
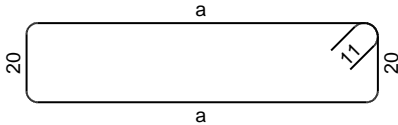
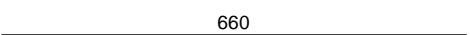
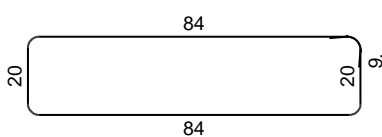
Mreže - specifikacija

Pozicija	Oznaka mreže	B [cm]	L [cm]	n	Jedinična težina [kg/m ²]	Ukupna težina [kg]	Napomena
2.1. Košarka, Badminton, Odbojka - tribine, sokl (1 kom)							
II	Q-335	215	605	80	5.26	5473.56	
II-1	Q-335	212	605	10	5.26	674.65	
II-2	Q-335	212	394	1	5.26	43.94	
II-3	Q-335	215	394	9	5.26	401.02	
II-4	Q-335	197	605	5	5.26	313.46	
II-5	Q-335	197	394	1	5.26	40.83	
II-6	Q-335	212	167	1	5.26	18.67	
II-7	Q-335	215	167	7	5.26	132.52	
II-8	Q-335	151	605	4	5.26	192.52	
II-9	Q-335	151	167	1	5.26	13.32	
II-10	Q-335	212	244	1	5.26	27.21	
II-11	Q-335	215	244	7	5.26	193.16	
II-12	Q-335	177	605	1	5.26	56.33	
II-13	Q-335	177	244	1	5.26	22.72	
Ukupno						7603.87	




Mreže - plan sečenja
2.1. Košarka, Badminton, Odbojka - tribine, sokl
Q-335 (605 cm x 215 cm)









3.3. Specifikacija armature – Mali fudbal

6. Šipke - specifikacija						
ozn	oblik i mere [cm]	Ø	lg [m]	n [kom]	lgn [m]	Napomena
3. Mali fudbal - temelji (1 kom)						
1		10	7.05	48	338.40	
2		10	7.00	112	784.00	
3		10	6.00	32	192.00	
4		8	1.78	808	1438.24	
5		8	1.58	10	15.80	
6		10	4.20	16	67.20	
7		8	2.48	214	530.72	
8		10	6.50	126	819.00	
9	 a = 79, 79, 79, 79, 80, 80, 80, 80, 80, 81, 81, 81, 81, 82, 82, 82, 82, 82, 83, 83, 83, 83, 83, 84, 84, 84, 84, 85, 85, 85, 85, 85, 86, 86, 86, 86, 86, 87, 87, 87, 87, 88, 88, 88, 88, 88, 89, 89, 89, 89, 90, 90, 90, 90, 90, 91, 91, 91, 91, 91, 92, 92, 92, 92, 92, 93, 93, 93, 93, 94, 94, 94, 94, 95, 95, 95, 95, 95, 96, 96, 96, 96, 97, 97, 97, 97, 97, 98, 98, 98, 98, 98	10	*2.39	1 x 93	222.46	
10		10	6.60	100	660.00	
11		8	2.26	214	483.64	



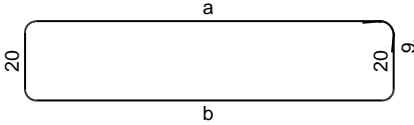
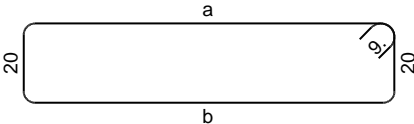
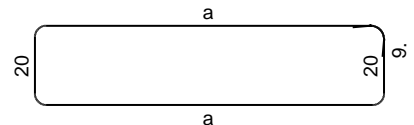
6. Šipke - specifikacija

ozn	oblik i mere [cm]	Ø	lg [m]	n [kom]	lgn [m]	Napomena
12	 <p>a = 83, 83, 83, 84, 84, 84, 84, 84, 85, 85, 85, 85, 85, 86, 86, 86, 86, 86, 87, 87, 87, 87, 87, 88, 88, 88, 88, 89, 89, 89, 89, 89, 90, 90, 90, 90, 91, 91, 91, 91, 91, 92, 92, 92, 92, 92, 93, 93, 93, 93, 94, 94, 94, 94, 94, 95, 95, 95, 95, 96, 96, 96, 96, 97, 97, 97, 97, 97, 98, 98, 98, 98, 99, 99, 99, 99, 99, 100, 100, 100, 100, 101, 101, 101, 101, 101, 102, 102, 102, 102, 103, 103</p> <p>b = 83, 83, 83, 84, 84, 84, 84, 84, 85, 85, 85, 85, 85, 86, 86, 86, 86, 86, 87, 87, 87, 87, 87, 88, 88, 88, 88, 89, 89, 89, 89, 89, 90, 90, 90, 90, 91, 91, 91, 91, 91, 92, 92, 92, 92, 92, 93, 93, 93, 93, 94, 94, 94, 94, 94, 95, 95, 95, 95, 96, 96, 96, 96, 97, 97, 97, 97, 97, 98, 98, 98, 98, 99, 99, 99, 99, 99, 100, 100, 100, 100, 101, 101, 101, 101, 101, 102, 102, 102, 102, 103, 103</p>	8	*2.44	1 x 92	224.12	
13	 <p>a = 84, 84, 84, 84, 84, 85, 85, 85, 85, 85, 86, 86, 86, 86, 86, 87, 87, 87, 87, 88, 88, 88, 88, 88, 89, 89, 89, 89, 89, 90, 90, 90, 90, 91, 91, 91, 91, 92, 92, 92, 92, 92, 93, 93, 93, 93, 94, 94, 94, 94, 94, 95, 95, 95, 95, 95, 96, 96, 96, 96, 97, 97, 97, 97, 97, 98, 98, 98, 98, 98, 99, 99, 99, 99, 100, 100, 100, 100, 100, 101, 101, 101, 101, 102, 102, 102, 102, 102, 103, 103</p> <p>b = 84, 84, 84, 84, 84, 85, 85, 85, 85, 85, 86, 86, 86, 86, 86, 87, 87, 87, 87, 88, 88, 88, 88, 88, 89, 89, 89, 89, 89, 90, 90, 90, 90, 91, 91, 91, 91, 92, 92, 92, 92, 92, 93, 93, 93, 93, 94, 94, 94, 94, 94, 95, 95, 95, 95, 95, 96, 96, 96, 96, 97, 97, 97, 97, 97, 98, 98, 98, 98, 98, 99, 99, 99, 99, 100, 100, 100, 100, 100, 101, 101, 101, 101, 102, 102, 102, 102, 102, 103, 103</p>	8	*2.44	1 x 92	224.88	
14	 <p>a = 78, 79, 79, 79, 79, 79, 80, 80, 80, 80, 80, 81, 81, 81, 81, 81, 82, 82, 82, 82, 82, 83, 83, 83, 83, 84, 84, 84, 84, 84, 85, 85, 85, 85, 85, 86, 86, 86, 86, 86, 87, 87, 87, 87, 88, 88, 88, 88, 89, 89, 89, 89, 89, 90, 90, 90, 90, 90, 91, 91, 91, 91, 92, 92, 92, 92, 92, 93, 93, 93, 93, 93, 94, 94, 94, 94, 94, 95, 95, 95, 95, 96, 96, 96, 96, 97, 97, 97, 97, 97, 98, 98</p>	8	*2.34	1 x 94	220.08	

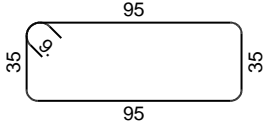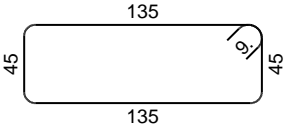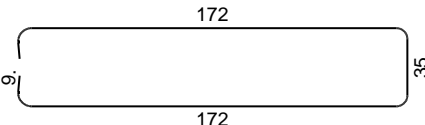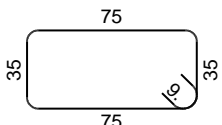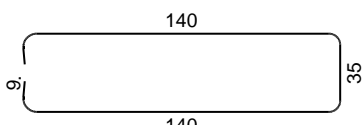 6. Šipke - specifikacija						
ozn	oblik i mere [cm]	Ø	lg [m]	n [kom]	lgn [m]	Napomena
3.1. Mali fudbal - tribine (1 kom)						
1		8	2.78	161	447.58	
2		8	3.78	177	669.06	
3		8	3.97	161	639.17	
4		8	2.38	16	38.08	
5		8	3.33	16	53.28	
6		10	7.50	135	1012.50	














Mreže - specifikacija							
Pozicija	Oznaka mreže	B [cm]	L [cm]	n	Jedinična težina [kg/m ²]	Ukupna težina [kg]	Napomena
3.1. Mali fudbal - tribine (1 kom)							
I	Q-335	215	605	69	5.26	4720.94	
I-1	Q-335	210	605	3	5.26	200.48	
I-2	Q-335	210	510	1	5.26	56.33	
I-3	Q-335	215	510	23	5.26	1326.55	
I-4	Q-335	117	605	3	5.26	111.88	
I-5	Q-335	117	510	1	5.26	31.44	
Ukupno						6447.63	

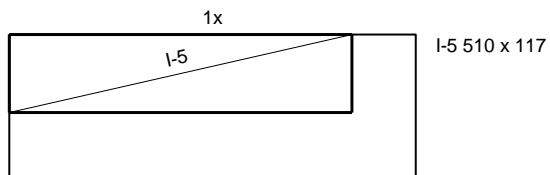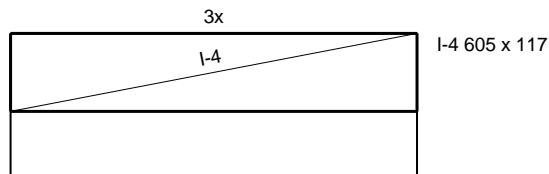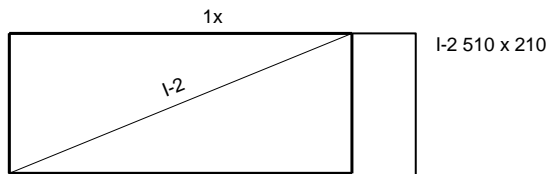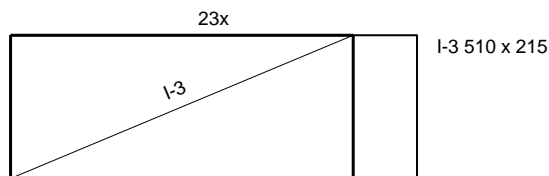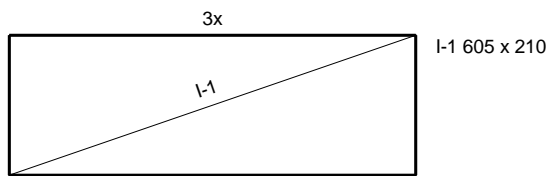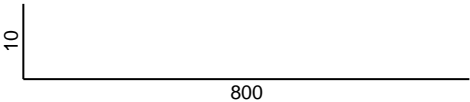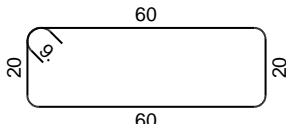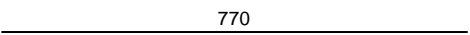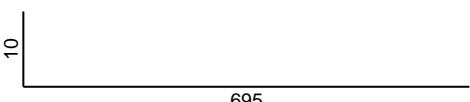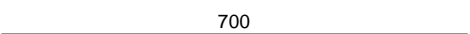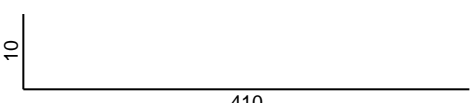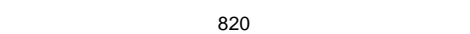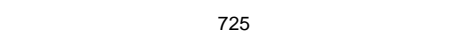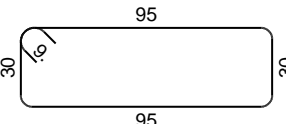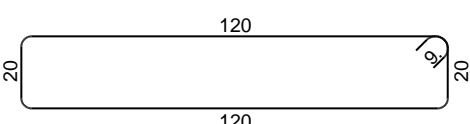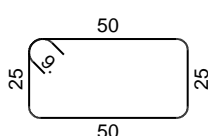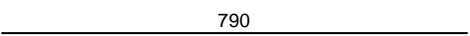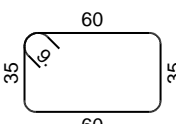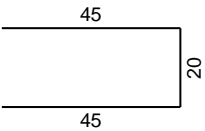
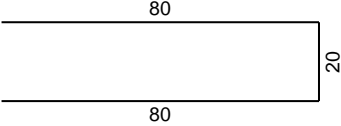
 
 
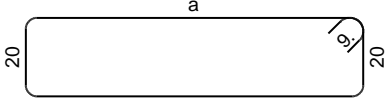

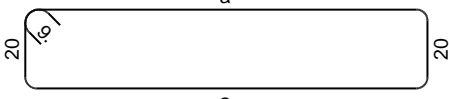
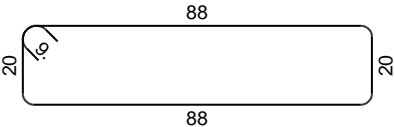
 
Mreže - plan sečenja
3.1. Mali fudbal - tribine
Q-335 (605 cm x 215 cm)

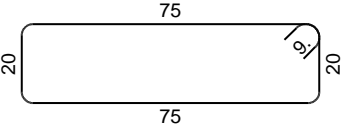
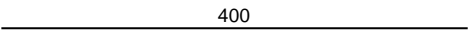
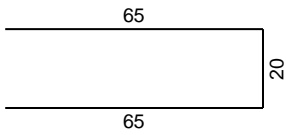
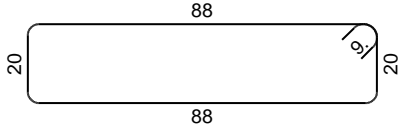
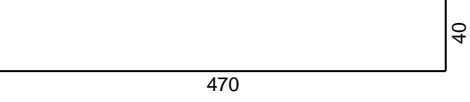
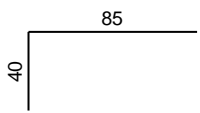
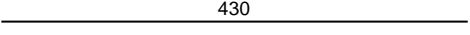
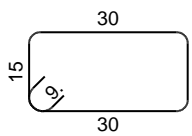
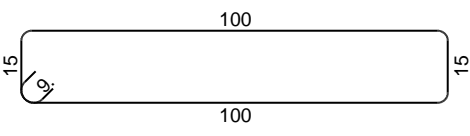
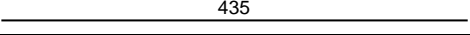
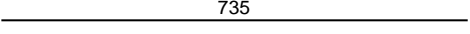
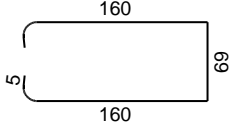
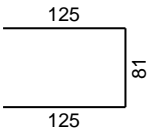


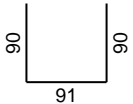
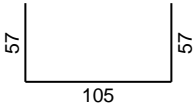
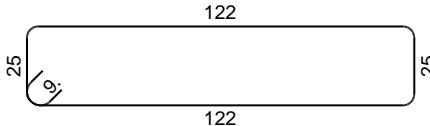

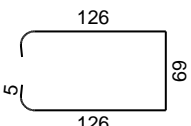
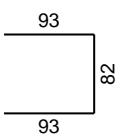
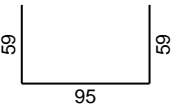
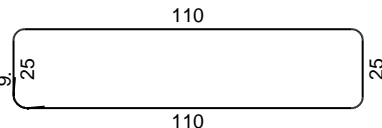
3.4. Specifikacija armature – Skate

5. Šipke - specifikacija

ozn	oblik i mere [cm]	Ø	lg [m]	n [kom]	lg _n [m]	Napomena
4. Skate - temelji (1 kom)						
1		10	8.10	32	259.20	
2		8	1.78	795	1415.10	
3		10	7.70	24	184.80	
4		10	7.05	8	56.40	
5		10	7.00	40	280.00	
6		10	4.20	8	33.60	
7		10	8.20	8	65.60	
8		10	7.25	64	464.00	
9		8	2.68	5	13.40	
10		8	2.98	149	444.02	
11		8	1.68	5	8.40	
12		10	7.90	64	505.60	
13		8	2.08	278	578.24	


5. Šipke - specifikacija						
ozn	oblik i mere [cm]	Ø	lg [m]	n [kom]	lgn [m]	Napomena
14		8	1.10	590	649.00	
15		8	1.80	64	115.20	
16		10	6.70	16	107.20	
17		10	7.70	44	338.80	
18	 a = 83, 83, 83, 83, 83, 83, 83, 83, 84, 84, 84, 84, 84, 84, 85, 85, 85, 85, 85, 85, 85, 86, 86, 86, 86, 86, 86, 86, 87, 87, 87, 87, 87, 87, 87, 87, 87	8	*2.28	1 x 38	86.64	
19	 a = 113, 113, 112, 112, 111, 111, 110, 110, 109, 109, 108, 108, 107, 107, 106, 106, 105, 105, 105, 104, 104, 103, 103, 102, 102, 101, 101, 100, 100, 99, 99, 98, 98, 97, 97, 96, 96, 95, 95, 94, 94, 93, 93, 93, 92, 92, 91, 91, 90, 90, 89, 89, 88, 88, 87, 87, 86, 86, 85, 85, 84, 84, 83, 83, 82, 82, 81, 81, 80, 80, 80, 79, 79	8	*2.50	1 x 73	182.30	
20	 a = 84, 85, 85, 86, 86, 86, 87, 87, 88, 88, 89, 89, 90, 90, 91, 91, 92, 92, 93, 93, 94, 94, 94, 95, 95, 96, 96, 97, 97, 98, 98, 99, 99, 100, 100, 101, 101, 102, 102, 102, 103, 103, 104, 104, 105, 105, 106, 106, 107, 107, 108, 108, 109, 109, 110, 110, 110, 111, 111, 112, 112, 113, 113, 114, 114, 115, 115, 116, 116, 117, 117, 117, 118, 118	8	*2.61	1 x 74	192.82	
21		8	2.34	213	498.42	
22		10	6.50	72	468.00	

5. Šipke - specifikacija						
ozn	oblik i mere [cm]	Ø	lg [m]	n [kom]	lgn [m]	Napomena
23		8	2.08	77	160.16	
24		10	4.00	8	32.00	
25		8	1.50	273	409.50	
26		8	2.34	38	88.92	
27		14	5.10	200	1020.00	
28		14	1.25	198	247.50	
29		14	4.30	198	851.40	
4.1. Skate - Stepenice, Boćanje (1 kom)						
1		8	1.08	276	298.08	
2		8	2.48	46	114.08	
3		10	4.35	24	104.40	
4		10	7.35	32	235.20	
5		8	3.99	15	59.85	
6		8	3.31	15	49.65	

5. Šipke - specifikacija						
ozn	oblik i mere [cm]	Ø	lg [m]	n [kom]	lgn [m]	Napomena
7		8	2.71	15	40.65	
8		8	2.19	15	32.85	
9		8	3.12	15	46.80	
10		10	3.00	20	60.00	
11		8	3.31	14	46.34	
12		8	2.68	14	37.52	
13		8	2.13	14	29.82	
14		8	2.88	14	40.32	

Mreže - specifikacija							
Pozicija	Oznaka mreže	B [cm]	L [cm]	n	Jedinična težina [kg/m ²]	Ukupna težina [kg]	Napomena
4. Skate - temelji (1 kom)							
I-4	Q-335	215	185	14	5.26	292.90	
I-5	Q-335	71	185	2	5.26	13.78	
I-6	Q-335	139	605	8	5.26	352.60	
I-7	Q-335	139	505	2	5.26	73.58	
I-8	Q-335	124	605	8	5.26	315.68	
I-9	Q-335	124	438	2	5.26	57.14	
Ukupno						1105.68	
4.1. Skate - Stepenice, Boćanje (1 kom)							
I-1	Q-335	212	434	1	5.26	48.40	
I-2	Q-335	215	434	15	5.26	736.22	
I-3	Q-335	67	434	1	5.26	15.30	
Ukupno						799.91	




Mreže - plan sečenja	
4. Skate - temelji	
Q-335 (605 cm x 215 cm)	

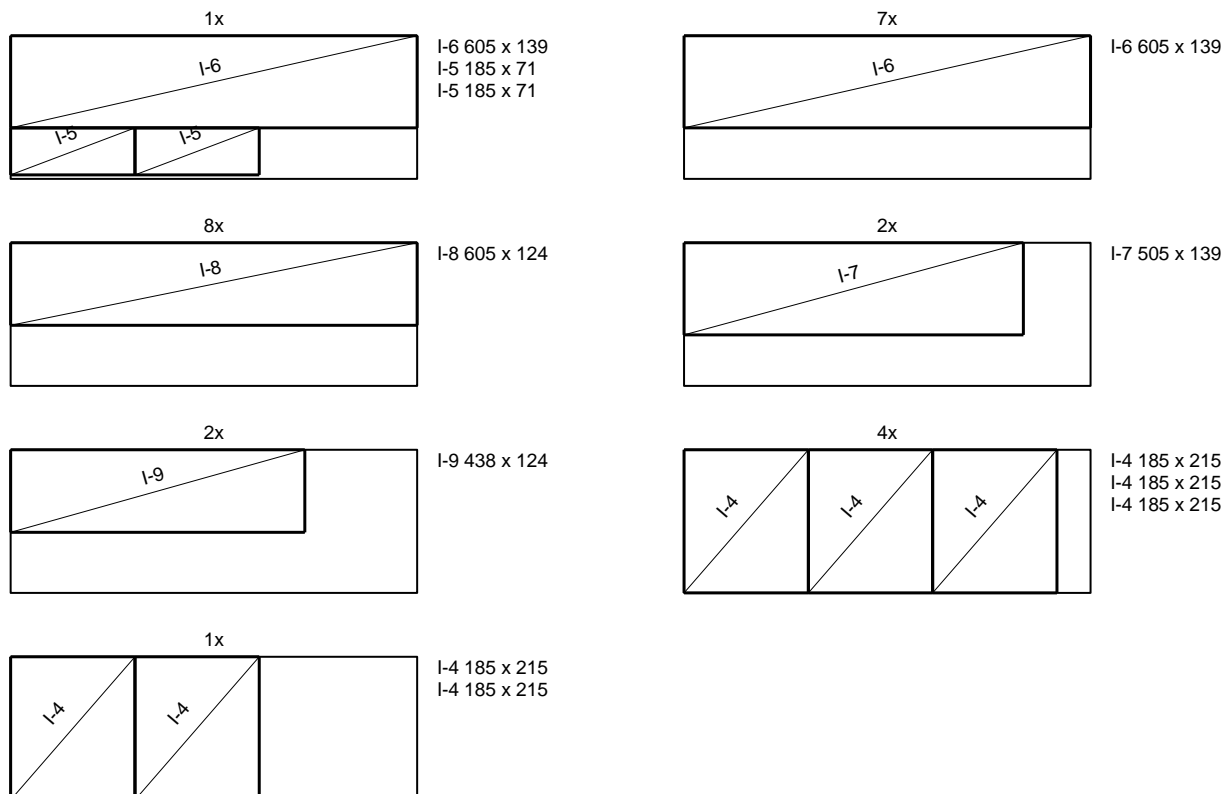

Mreže - plan sečenja






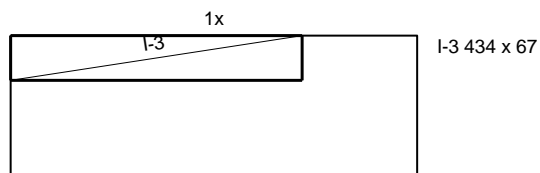
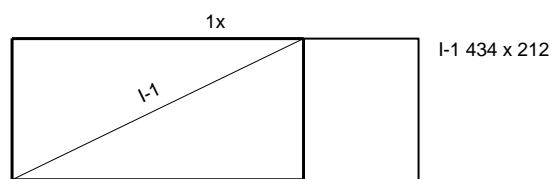
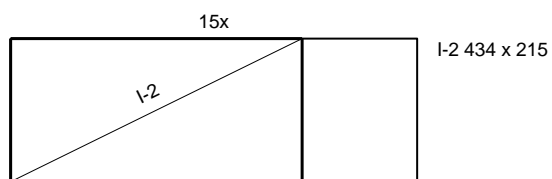

4.1. Skate - Stepenice, Boćanje















Q-335 (605 cm x 215 cm)












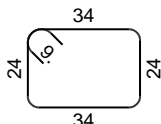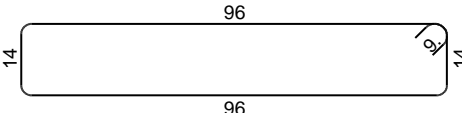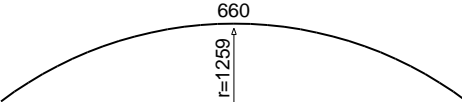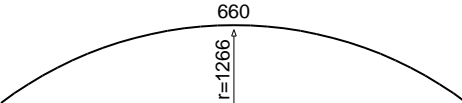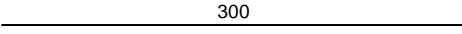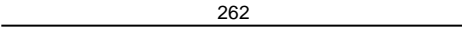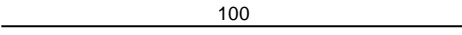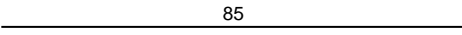3.5. Specifikacija armature – Centralno igralište

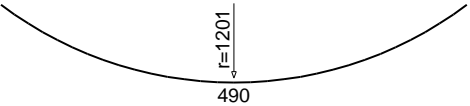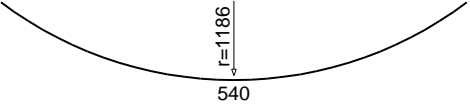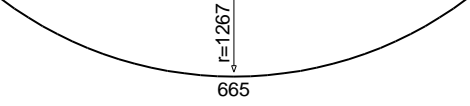   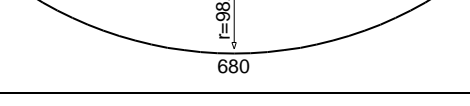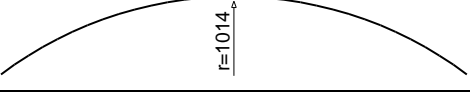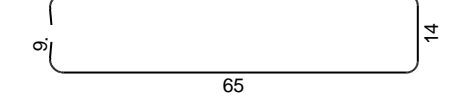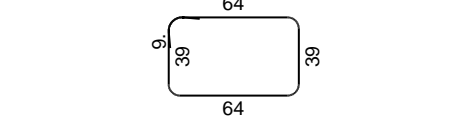5. Šipke - specifikacija





ozn	oblik i mere [cm]	Ø	lg [m]	n [kom]	lgn [m]	Napomena
5. Centralno igralište - temelji (1 kom)						
1		8	1.34	770	1031.80	
2		8	2.38	140	333.20	
3		10	6.60	14	92.40	
4		10	6.60	10	66.00	
5		10	3.00	6	18.00	
6		10	2.62	4	10.48	
7		10	1.00	12	12.00	
8		10	0.85	4	3.40	
9		10	5.90	36	212.40	

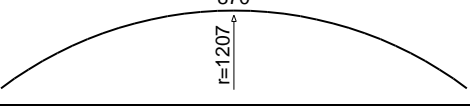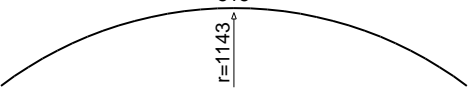5. Šipke - specifikacija						
ozn	oblik i mere [cm]	Ø	lg [m]	n [kom]	lgn [m]	Napomena
10		10	4.90	2	9.80	
11		10	5.40	2	10.80	
12		10	6.65	30	199.50	
13		10	2.70	6	16.20	
14		10	0.85	4	3.40	
15		10	2.52	4	10.08	
16		10	6.80	10	68.00	
17		10	7.68	60	460.80	
18		8	1.62	336	544.32	
5.1. Centralno igralište - Stepenice, klupe (1 kom)						
1		8	2.24	183	409.92	
2		10	8.25	4	33.00	
3		10	8.45	4	33.80	
4		10	8.70	4	34.80	
5		10	5.15	2	10.30	










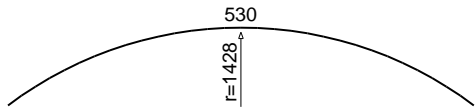
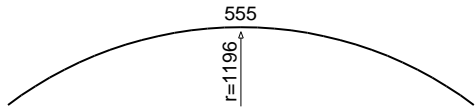
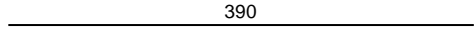
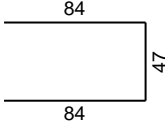
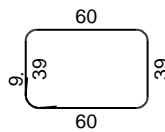
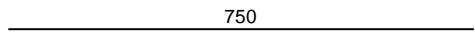
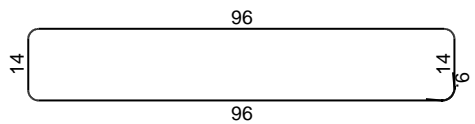
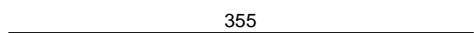
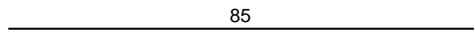
5. Šipke - specifikacija						
ozn	oblik i mere [cm]	Ø	lg [m]	n [kom]	lgn [m]	Napomena
6		10	5.30	2	10.60	
7		10	5.55	2	11.10	
8		10	3.90	6	23.40	
9		8	2.15	96	206.40	
10		8	2.16	96	207.36	
11		10	7.50	13	97.50	
13		8	2.38	36	85.68	
14		10	3.55	6	21.30	
15		10	0.85	12	10.20	

Mreže - specifikacija							
Pozicija	Oznaka mreže	B [cm]	L [cm]	n	Jedinična težina [kg/m2]	Ukupna težina [kg]	Napomena
5. Centralno igralište - temelji (1 kom)							
I	Q-335	215	605	22	5.26	1505.23	
I-1	Q-335	215	605	14	5.26	957.87	
I-2	Q-335	215	598	1	5.26	67.63	
I-3	Q-335	215	163	1	5.26	18.43	
I-4	Q-335	215	235	1	5.26	26.62	
I-5	Q-335	215	260	1	5.26	29.40	
I-6	Q-335	215	260	1	5.26	29.40	
I-7	Q-335	215	248	1	5.26	28.10	
I-8	Q-335	160	605	4	5.26	203.54	
I-9	Q-335	160	192	1	5.26	16.13	
I-10	Q-335	215	411	1	5.26	46.52	
I-11	Q-335	131	144	1	5.26	9.94	
I-12	Q-335	158	311	1	5.26	25.84	
I-13	Q-335	55	605	2	5.26	35.07	
I-14	Q-335	55	605	1	5.26	17.53	
I-15	Q-335	55	605	1	5.26	17.53	
I-16	Q-335	55	257	1	5.26	7.46	
I-17	Q-335	215	241	1	5.26	27.23	
I-18	Q-335	215	457	1	5.26	51.64	
I-19	Q-335	110	605	1	5.26	34.97	
I-20	Q-335	109	465	1	5.26	26.66	
Ukupno						3182.74	

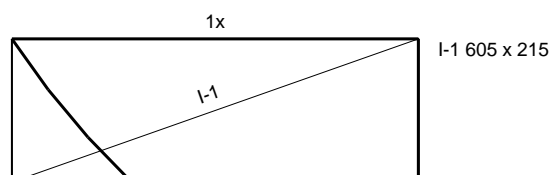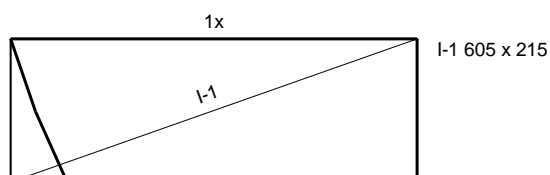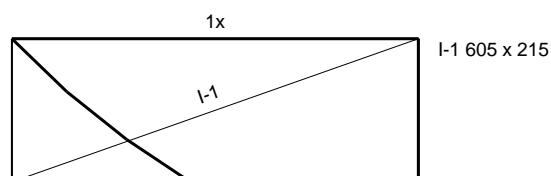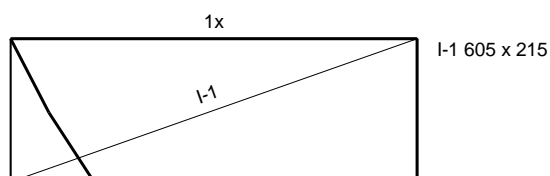
Mreže - plan sečenja
5. Centralno igralište - temelji
Q-335 (605 cm x 215 cm)




Mreže - plan sečenja

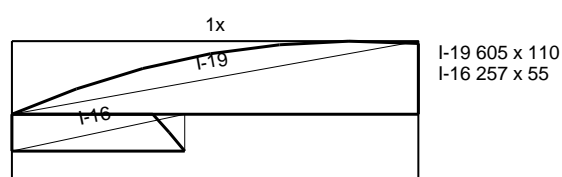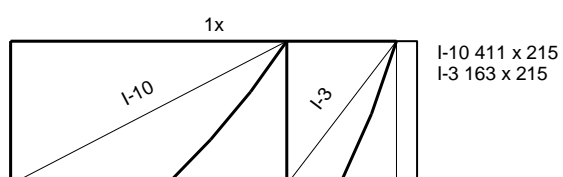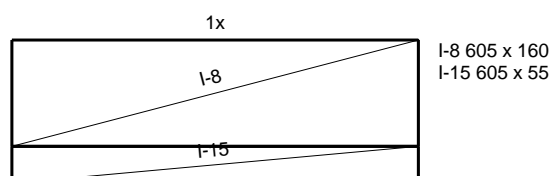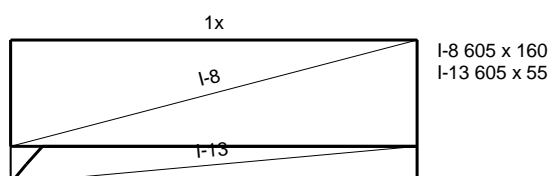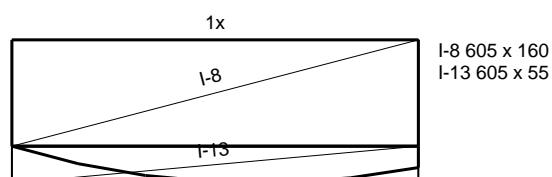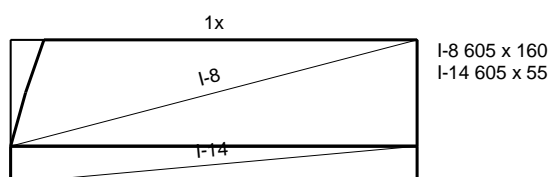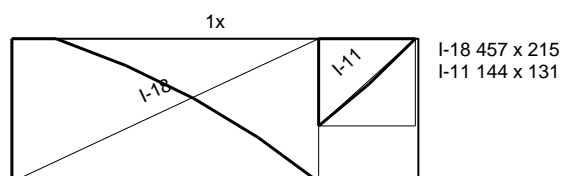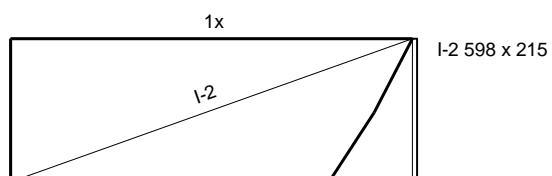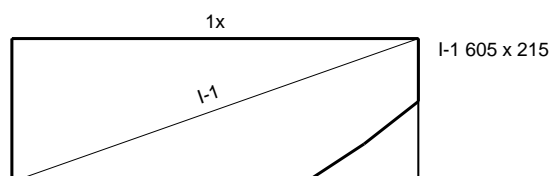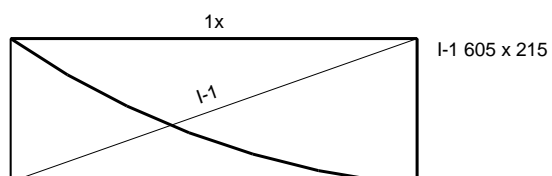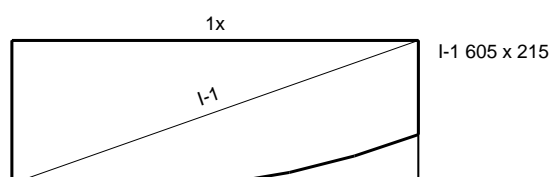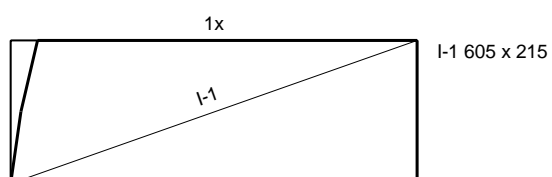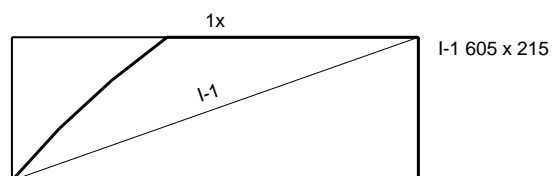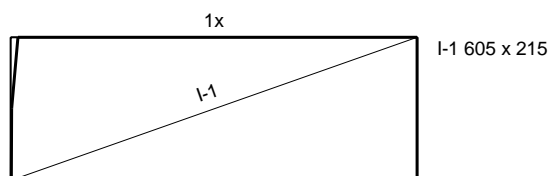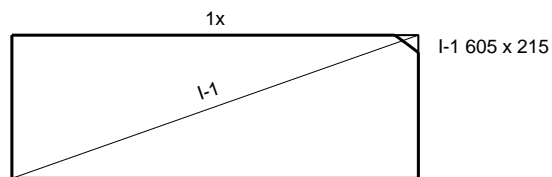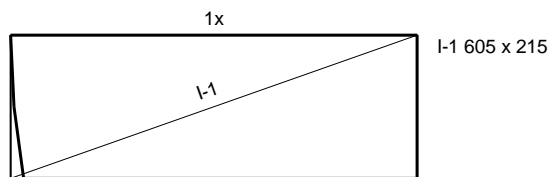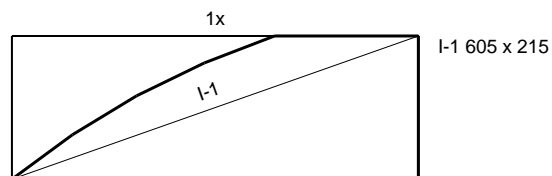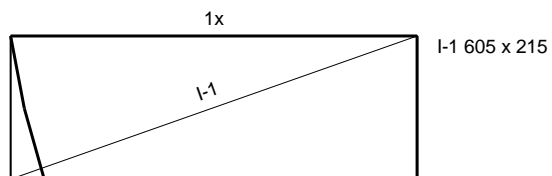


Mreže - plan sečenja

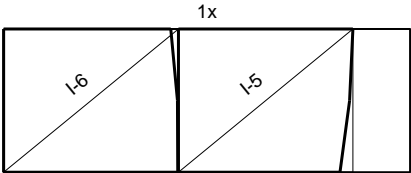


I-6 260 x 215
I-5 260 x 215

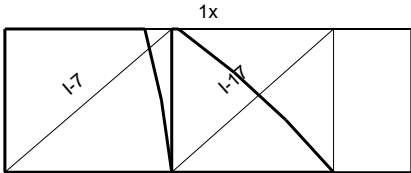


I-7 248 x 215
I-17 241 x 215

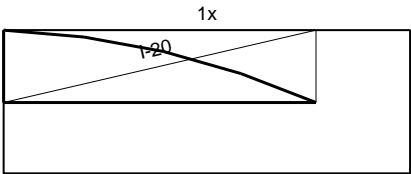

I-20 465 x 109

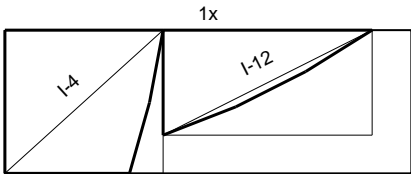

I-4 235 x 215
I-12 311 x 158

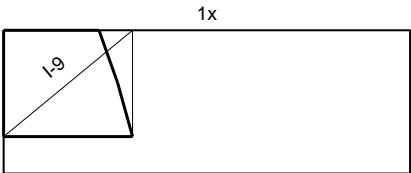


I-9 192 x 160

4. GRAFIČKI PRILOZI


4.1. PLANOVI OPLATE

1. Padel, Tenis

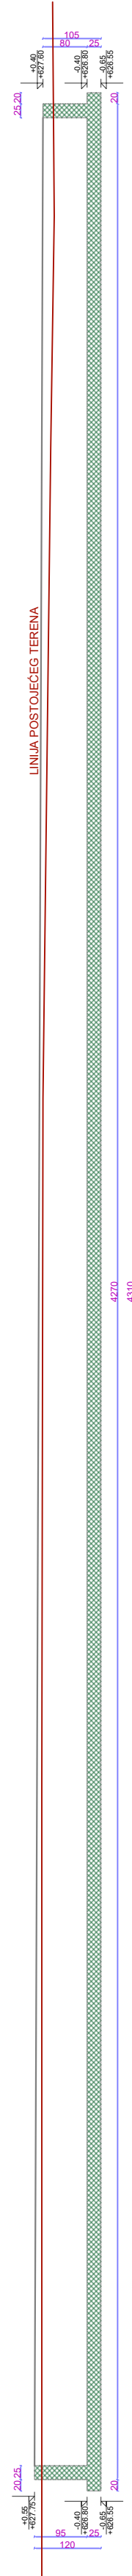
POS ZP1.1



POS ZP1.2

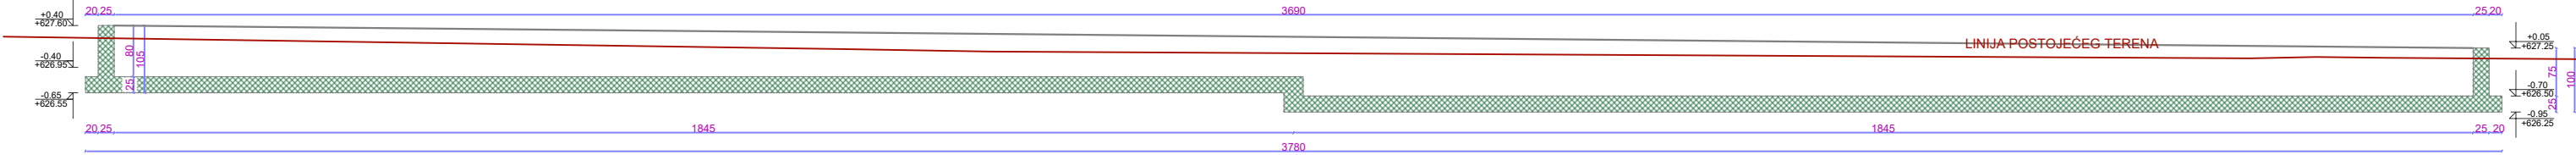

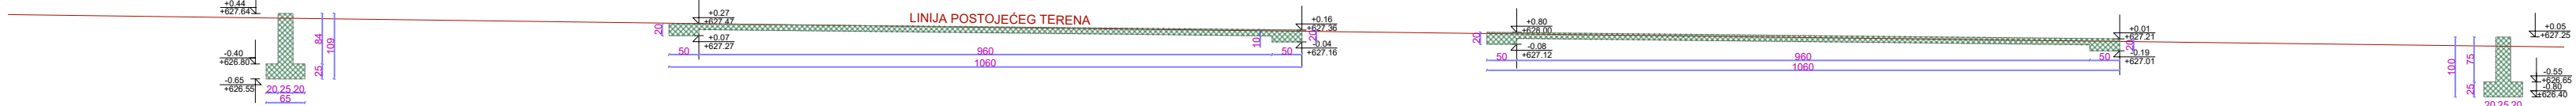1.1



UT1.1

UT1.3

POS ZP1.2

UT1.2

UT1.2

1.1

1.1

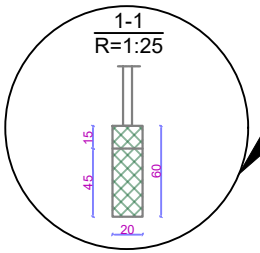
sokla za padel teren 50x20cm

sokla za padel teren 50x20cm

POS ZP1.1

POS ZP1.3

sokla za ogradu, š=20cm, visina 60cm



vidna visina sokle je 15cm, a ukopana je u tlo 45cm

ploča ispod terena

UT1.4


UT1.4

UT1.1


UT1.3


POS ZP1.4

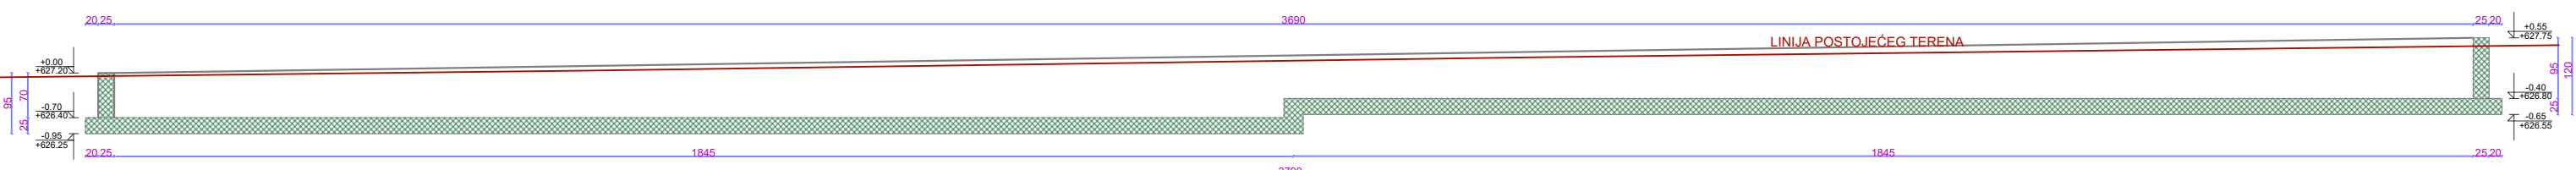POS ZP1.4





POS ZP1.3

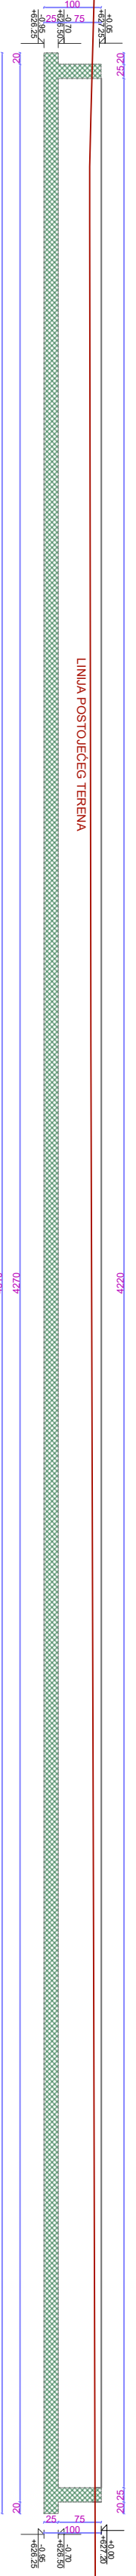

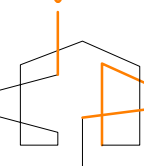PROJEKTANT:		INVESTITOR:	
 "INGPOINT" d.o.o. Nikšić		Opština Nikšić	
Objekat:		Lokacija K.P. br:4487/1-3, 4541/1-3, 4576/5, 4483, 4484, 4485, 4486, 4478, 4488, 4542, 4515/1, 4516, 4543, 4508, 4509, 4494, 4496/1, 4495/1, KO Nikšić	
Sportsko - rekreativni park Trebjesa, Nikšić		Glavni projekat	
Glavni inženjer:		Vrsta tehničke dokumentacije:	
Andrija Krivokapić,spec.sci.grad.			
Odgovorni inženjer:		RAZMJERA:	
Andrija Krivokapić,spec.sci.grad.		faza - KONSTRUKCIJA R=1:50	
Saradnik:		Plan pozicija - Padel, Tenis	
Marijana Grgur,spec.sci.grad.		Br. priloga: 1.1 Br. strane:	
Datum izrade i M.P.		Datum revizije i M.P.	
Decembar, 2024. god.			

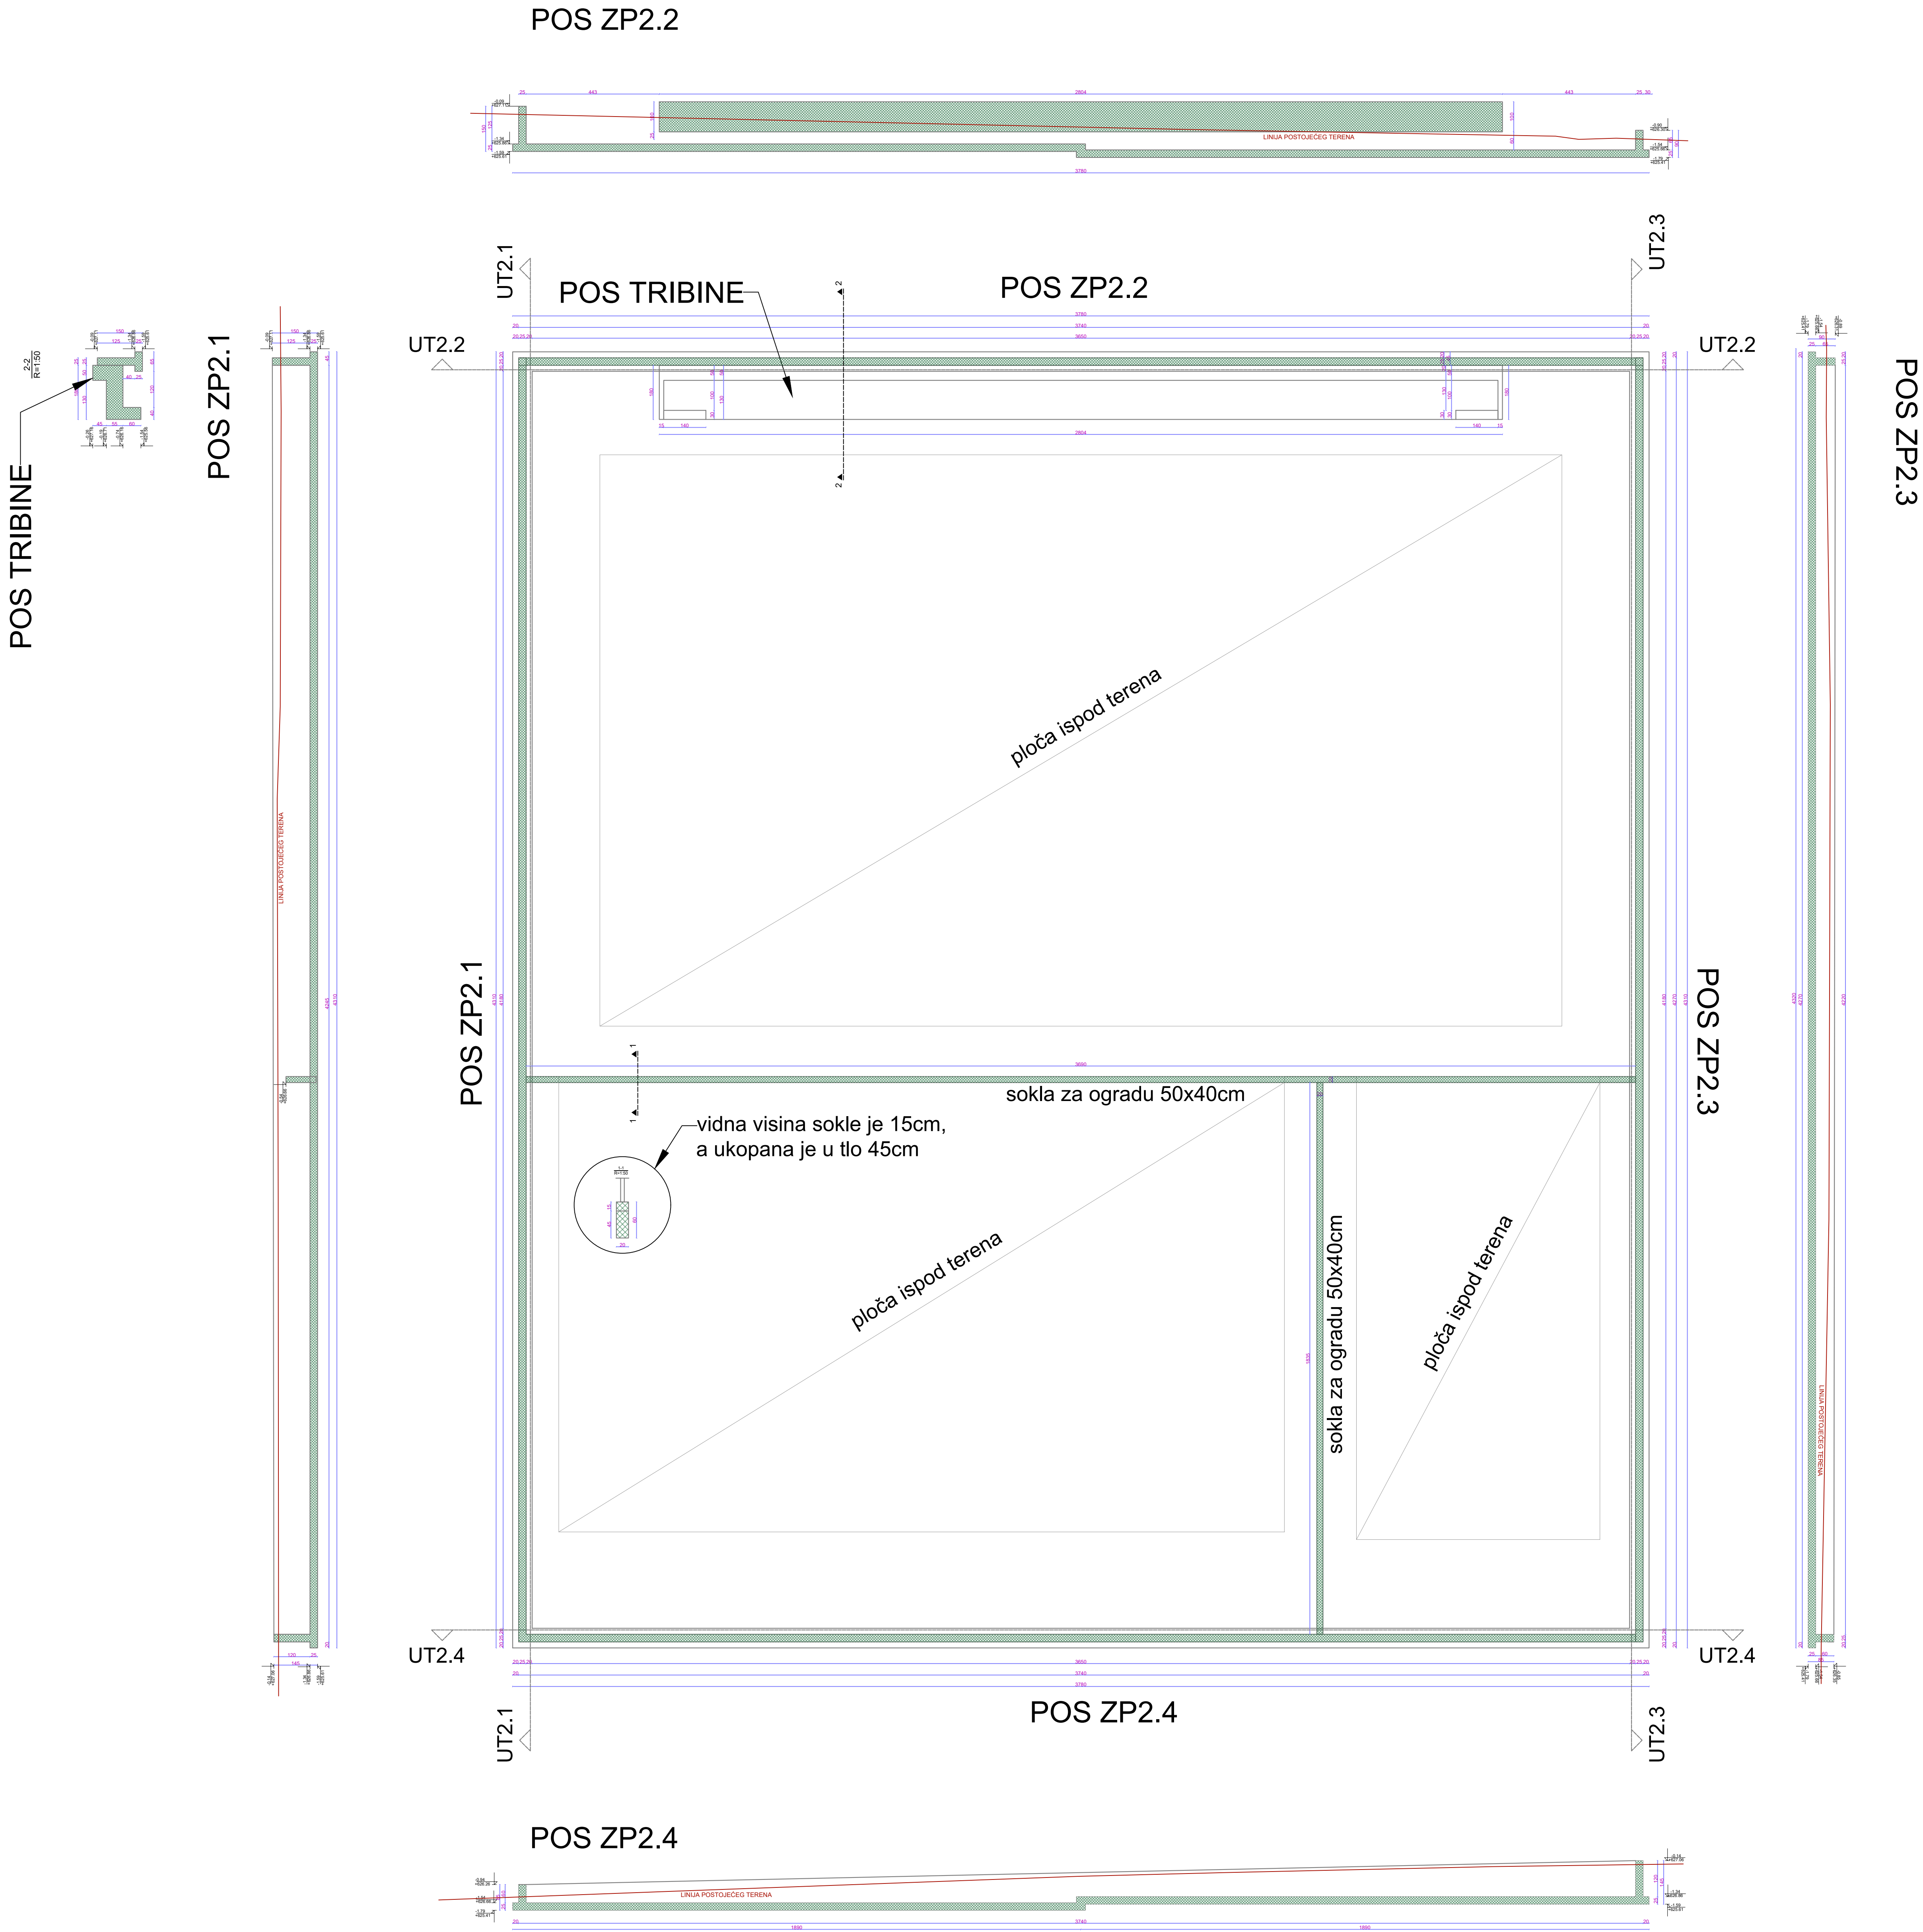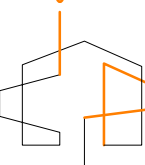
2. Košarka, Badminton, Odbojka





PROJEKTANT:		INVESTITOR:	
 "INGPOINT" d.o.o. Nikšić		Opština Nikšić	
Objekat: Sportsko - rekreativni park Trebjesa, Nikšić		Lokacija: K.P. br: 4487/1-3, 4541/1-3, 4576/5, 4483, 4484, 4485, 4486, 4478, 4488, 4542, 4515/1, 4516, 4543, 4508, 4509, 4494, 4496/1, 4495/1, KO Nikšić	
Glavni inženjer: Andrija Krivokapić, spec. sci. grad.		Vrata tehničke dokumentacije: Glavni projekat	
Odgovorni inženjer: Andrija Krivokapić, spec. sci. grad.		Dio tehničke dokumentacije: faza - KONSTRUKCIJA	
Saradnik: Mariana Grgur, spec. sci. grad.		Prilog: Plan pozicija - Košarka, Badminton, Odbojka	RAZMJERA: R=1:50
Datum izrade i M.P.		Datum revizije i M.P.	
Decembar, 2024. god.			

3. Mali fudbal

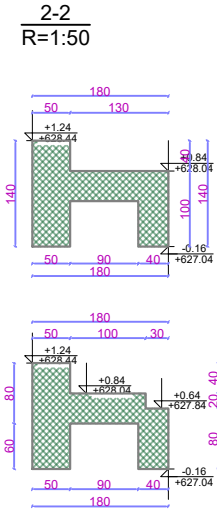
POS TRIBINE




POS ZP3.1

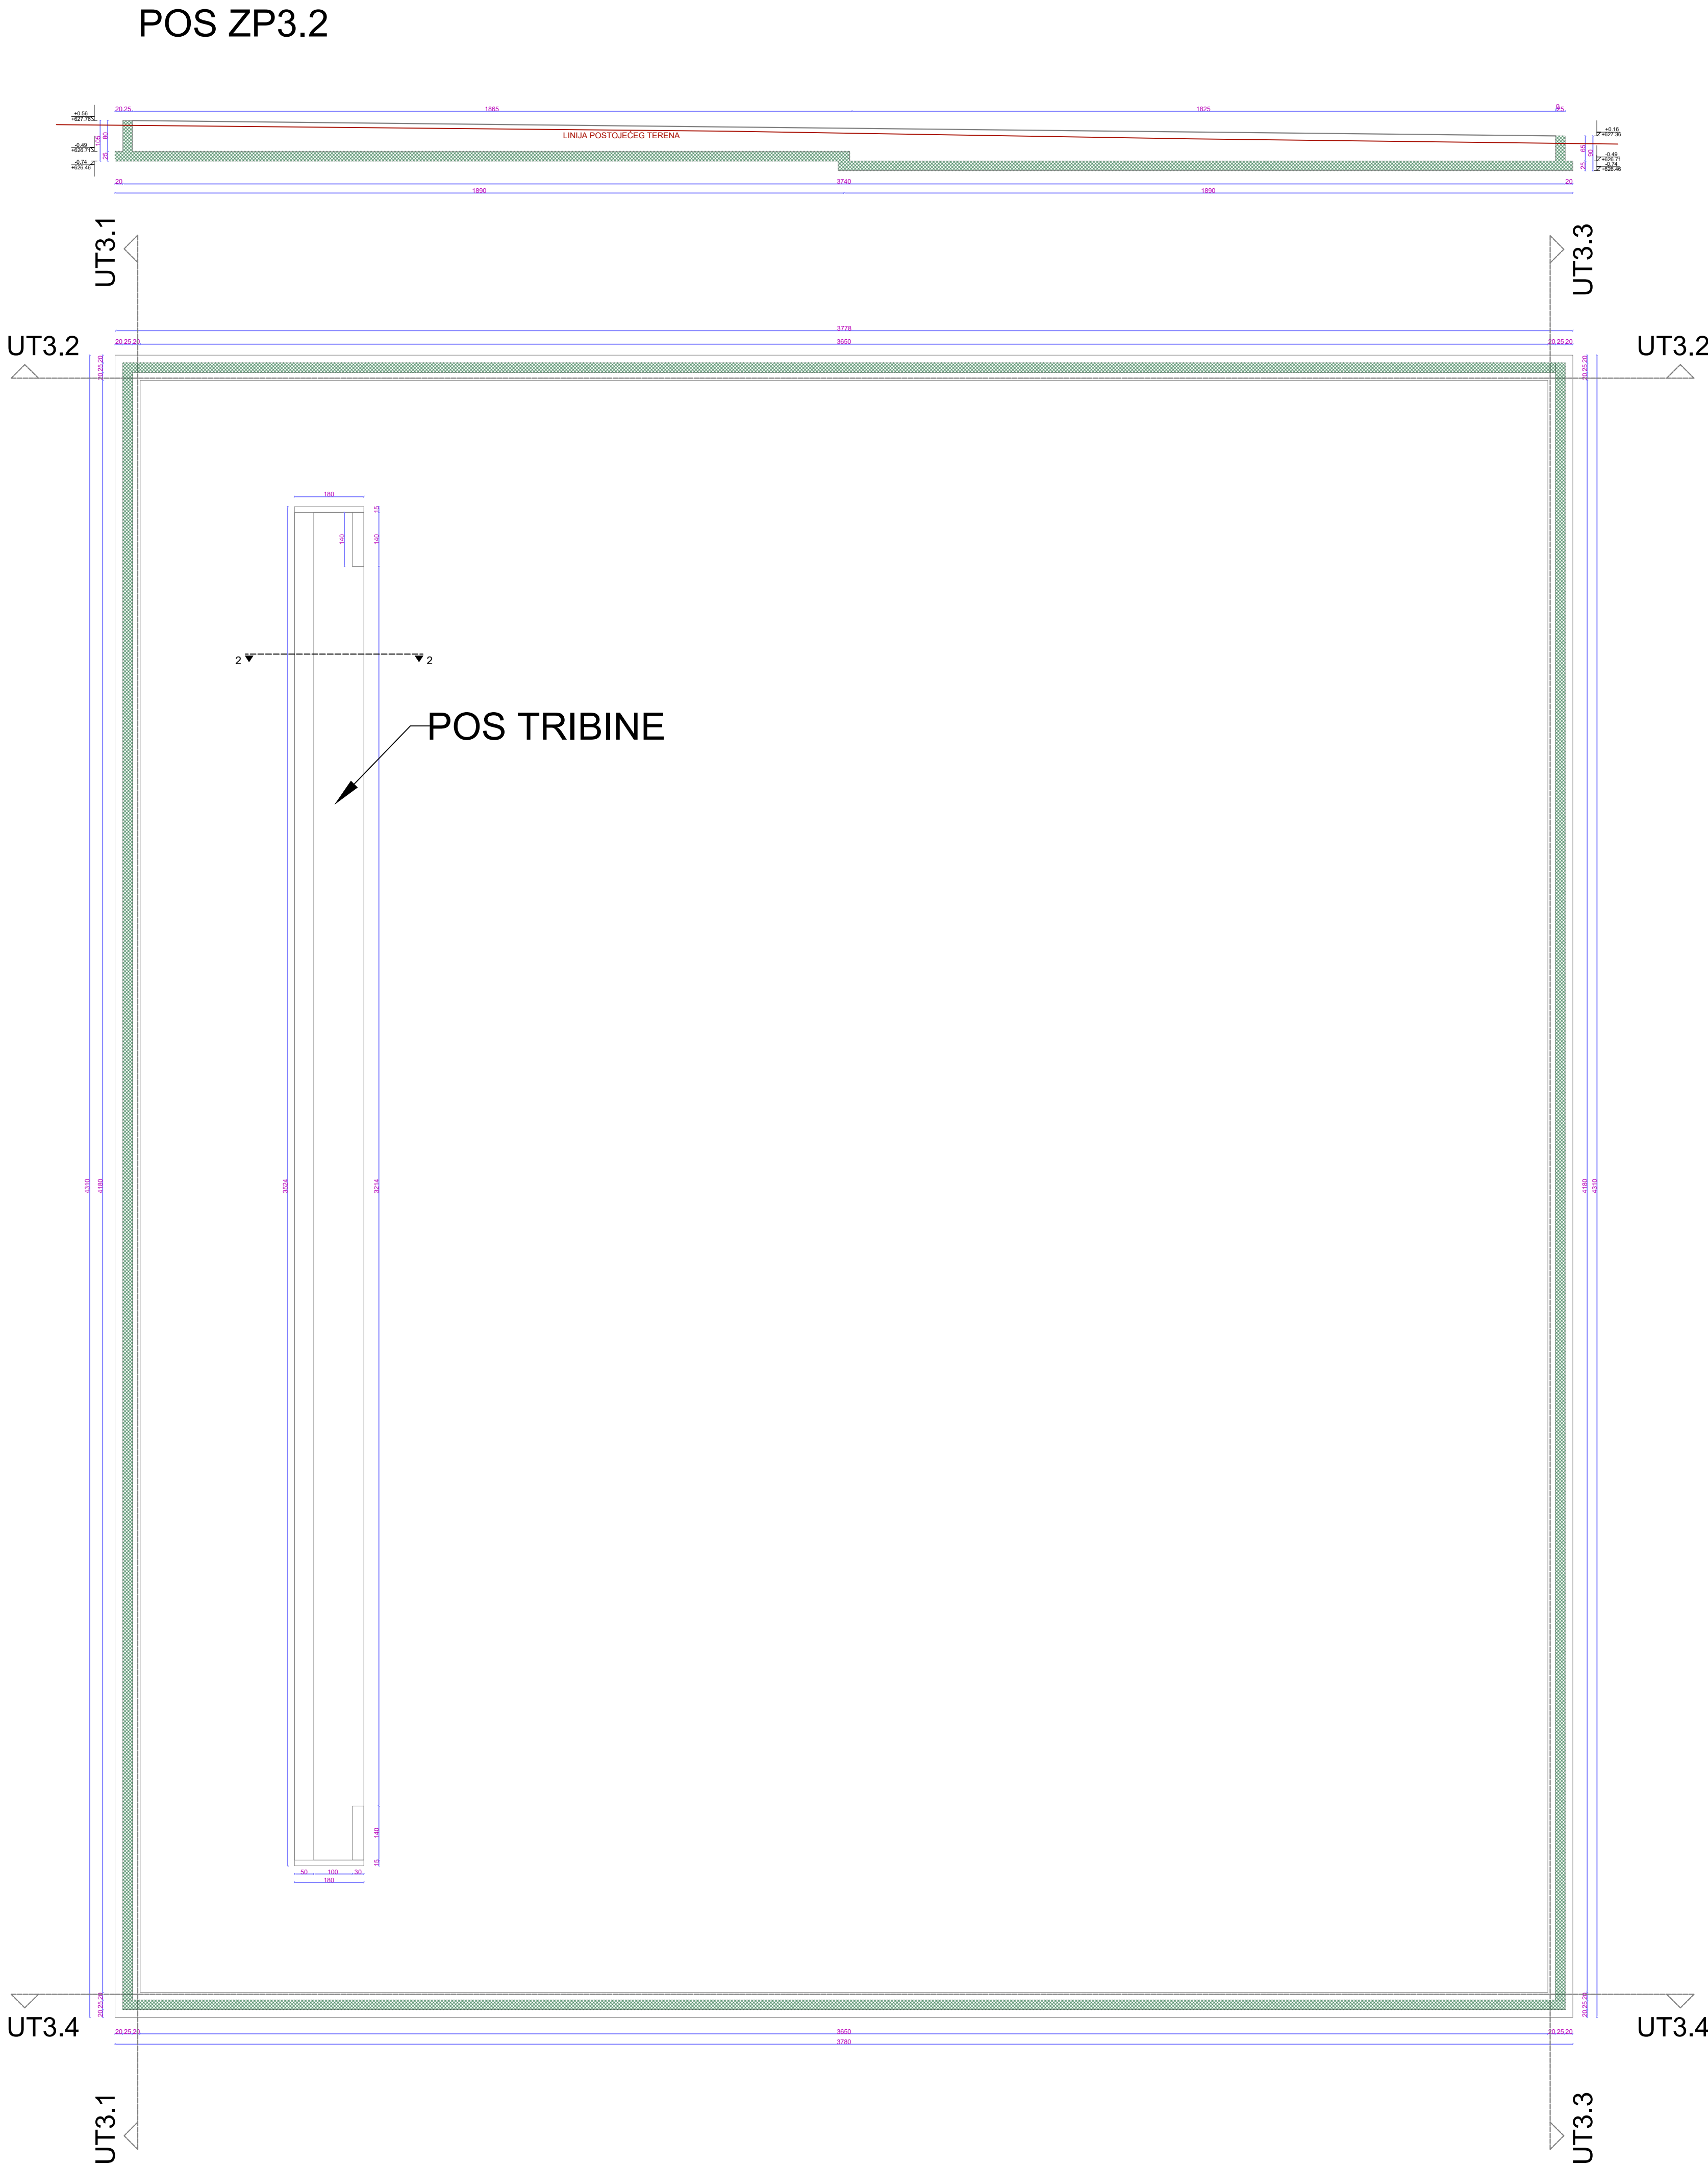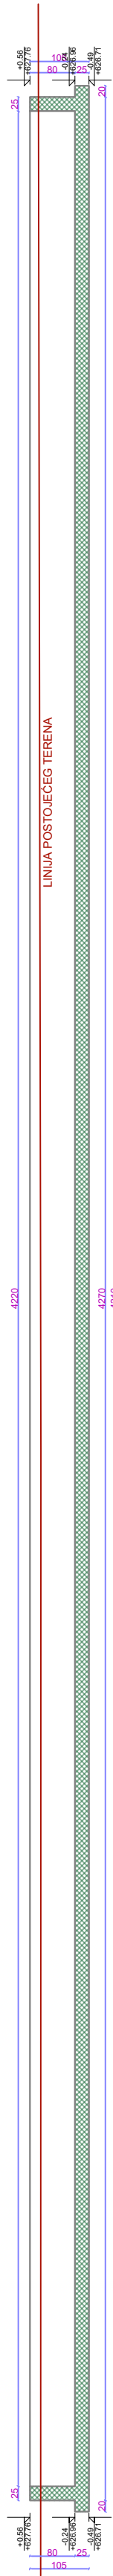


POS ZP3.3

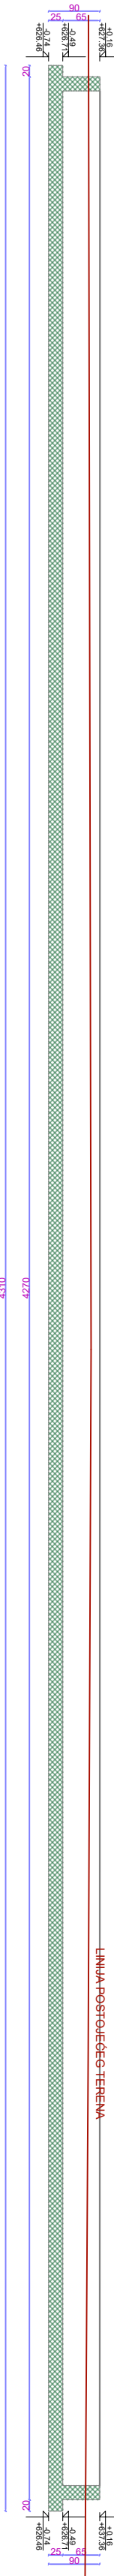



POS ZP3.4

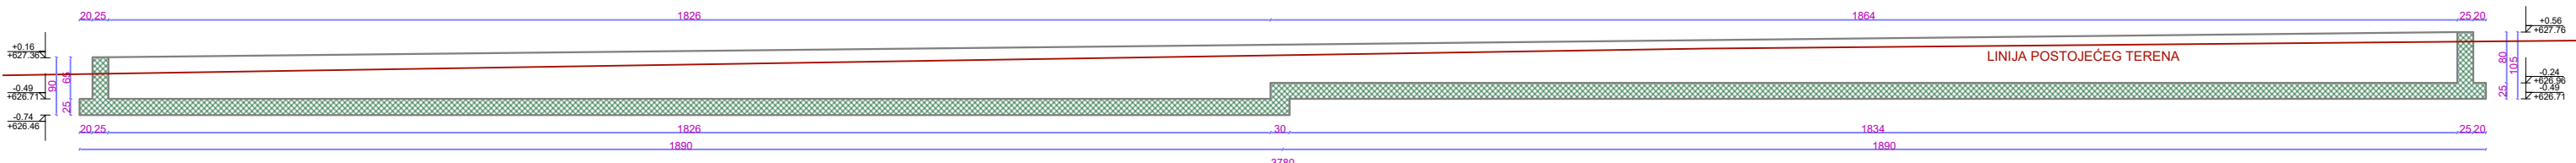

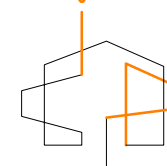
PROJEKTANT:		INVESTITOR:	
 "INGPOINT" d.o.o. Nikšić		Opština Nikšić	
Objekat: Sportsko - rekreativni park Trebjesa, Nikšić		Lokacija: K.P. br: 4487/1-3, 4541/1-3, 4576/5, 4483, 4484, 4485, 4486, 4478, 4488, 4542, 4515/1, 4516, 4543, 4508, 4509, 4494, 4496/1, 4495/1, KO Nikšić	
Glavni inženjer: Andrija Krivokapić, spec. sci. grad.		Vrata tehničke dokumentacije: Glavni projekat	
Odgovorni inženjer: Andrija Krivokapić, spec. sci. grad.		Dio tehničke dokumentacije: faza - KONSTRUKCIJA	
Saradnik: Marijana Grgur, spec. sci. grad.		Prilog: Plan pozicija - Mali fudbal	RAZMJERA: R=1:50
Datum izrade i M.P.		Datum revizije i M.P.	
Decembar, 2024. god.			

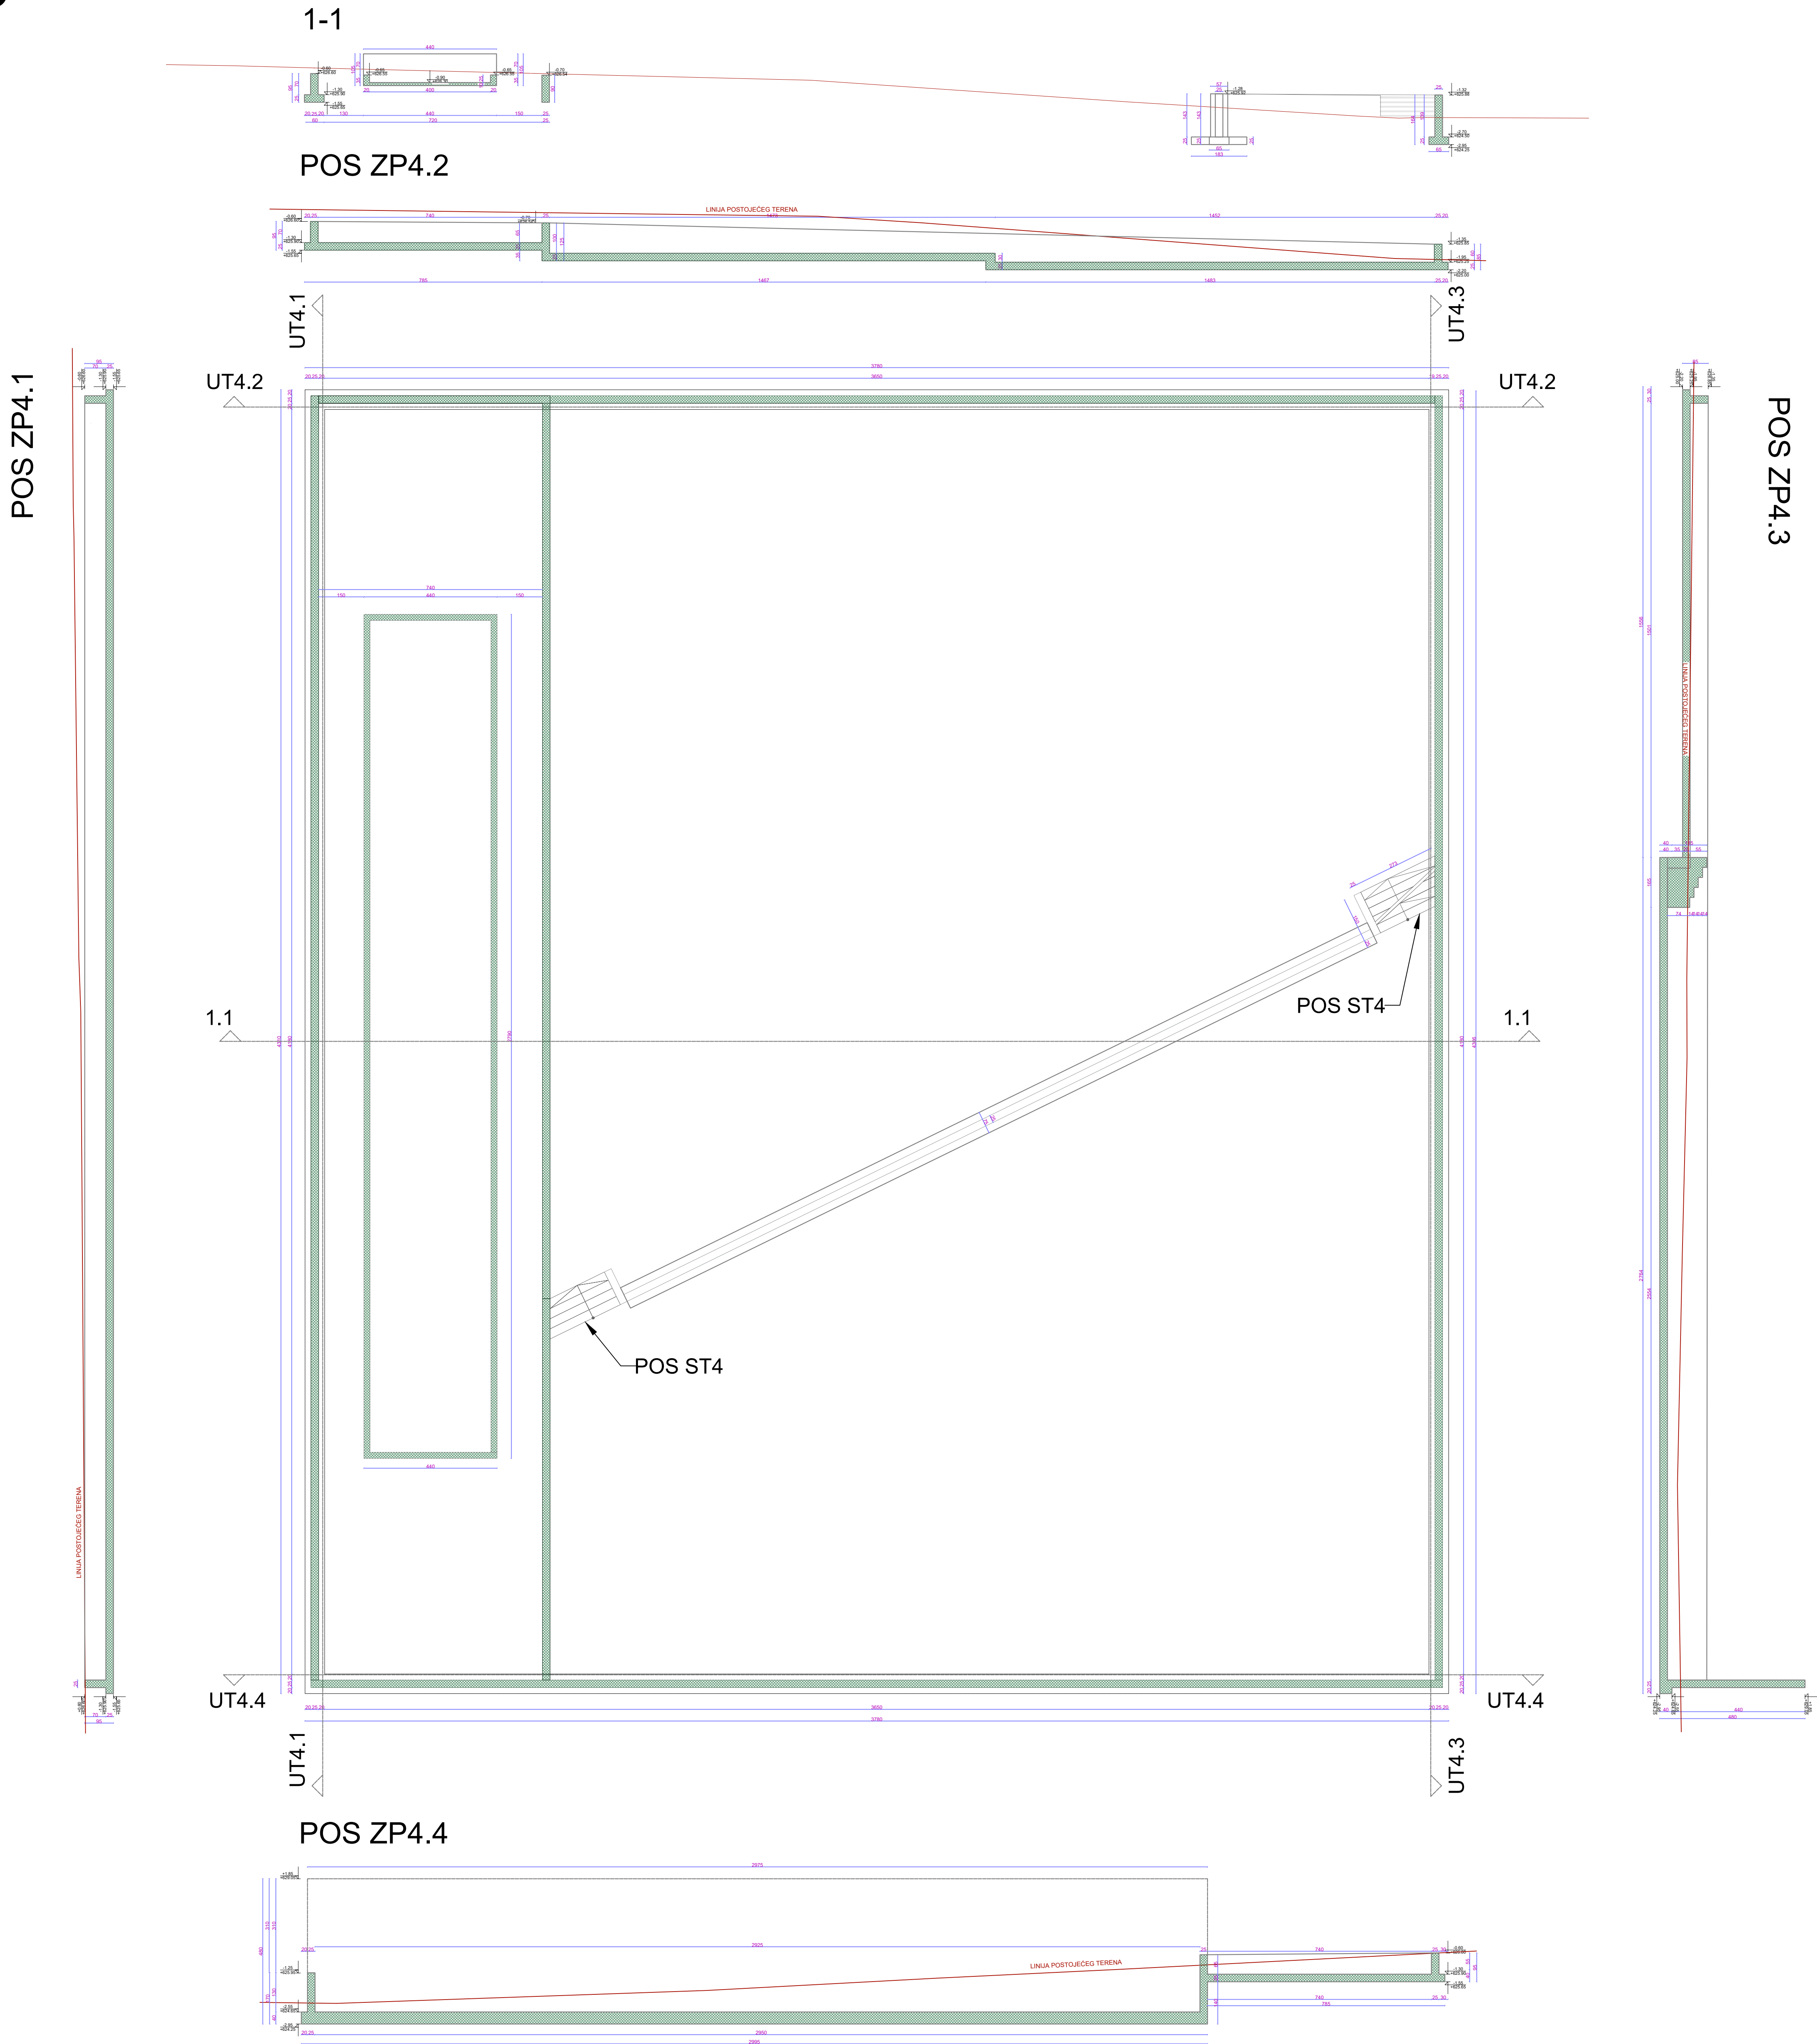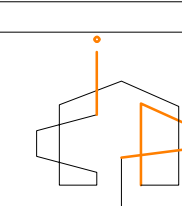
4. Skate



PROJEKTANT:		INVESTITOR:	
 "INGPOINT" d.o.o. Nikšić		Opština Nikšić	
Objekat:		Lokacija: K.P. br. 4487/1-3, 4541/1-3, 4576/5, 4483, 4484, 4485, 4486, 4478, 4488, 4542, 4515/1, 4516, 4543, 4508, 4509, 4494, 4496/1, 4495/1, KO Nikšić	
Sportsko - rekreativni park Trebjesa, Nikšić		Glavni projekat	
Glavni inženjer:		Vrsta tehničke dokumentacije:	
Andrija Krivokapić, spec. sci. grad.		Glavni projekat	
Odgovorni inženjer:		RAZMJERA:	
Andrija Krivokapić, spec. sci. grad.		faza - KONSTRUKCIJA R=1:50	
Saradnik:		Prilog:	
Marijana Grgur, spec. sci. grad.		Plan pozicija - Skate	
Datum izrade i M.P.		Datum revizije i M.P.	
Decembar, 2024. god.			

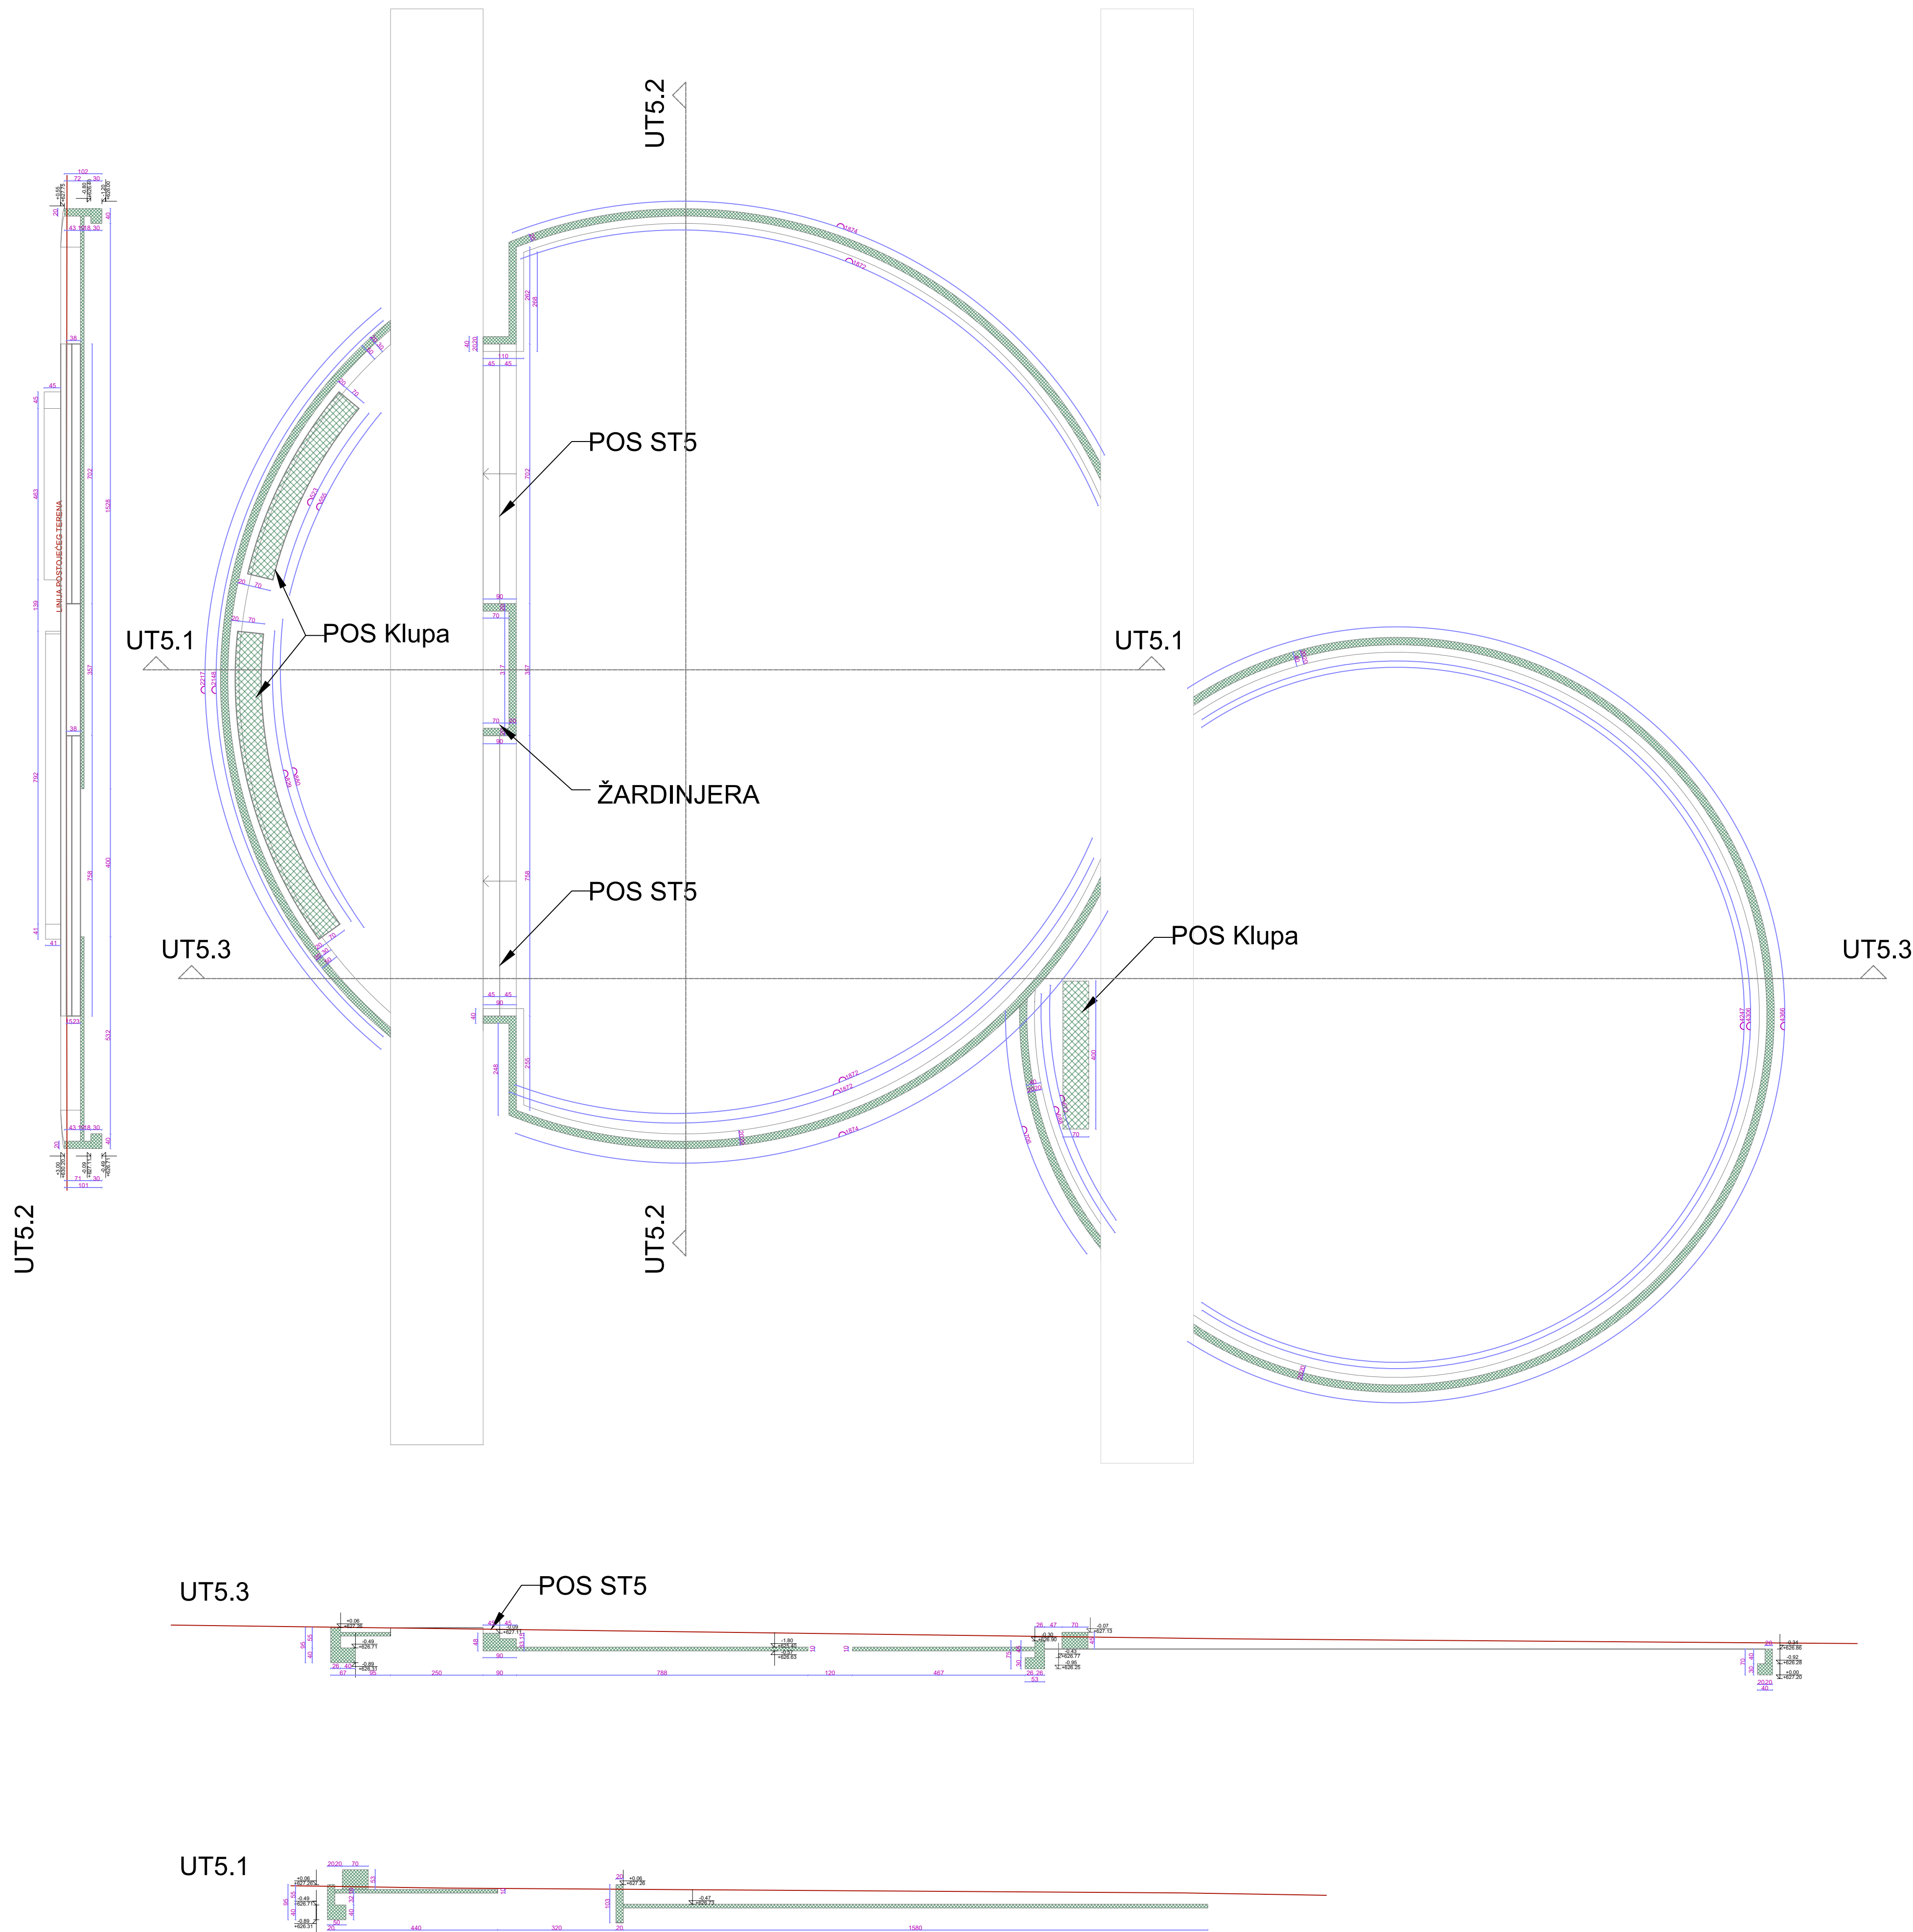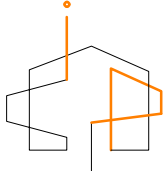
5. Centralno igralište



PROJEKTANT:		INVESTITOR:	
<div></div> <div>"INGPOINT" d.o.o. Nikšić</div>		Opština Nikšić	
Objekat:		Lokacija: K.P. br.4487/1-3, 4541/1-3, 4576/5, 4483, 4484, 4485, 4486, 4478, 4488, 4542, 4515/1, 4516, 4543, 4508, 4509, 4494, 4496/1, 4495/1, KO Nikšić	
Sportsko - rekreativni park Trebjesa, Nikšić			
Glavni inženjer:		Vrsta tehničke dokumentacije:	
Andrija Krivokapić,spec.sci.grad.		Glavni projekat	
Odgovorni inženjer:		Dio tehničke dokumentacije:	
Andrija Krivokapić,spec.sci.grad.		faza - KONSTRUKCIJA	
Saradnik:		RAZMJERA:	
Marijana Grgur,spec.sci.grad.		R=1:50	
Datum izrade i M.P.		Prilog: Plan pozicija - Centralno igralište	
		Br. priloga: 1.5	
		Br. strane:	
Datum revizije i M.P.			
Decembar, 2024. god.			

4.2. PLANOVI ARMATURE

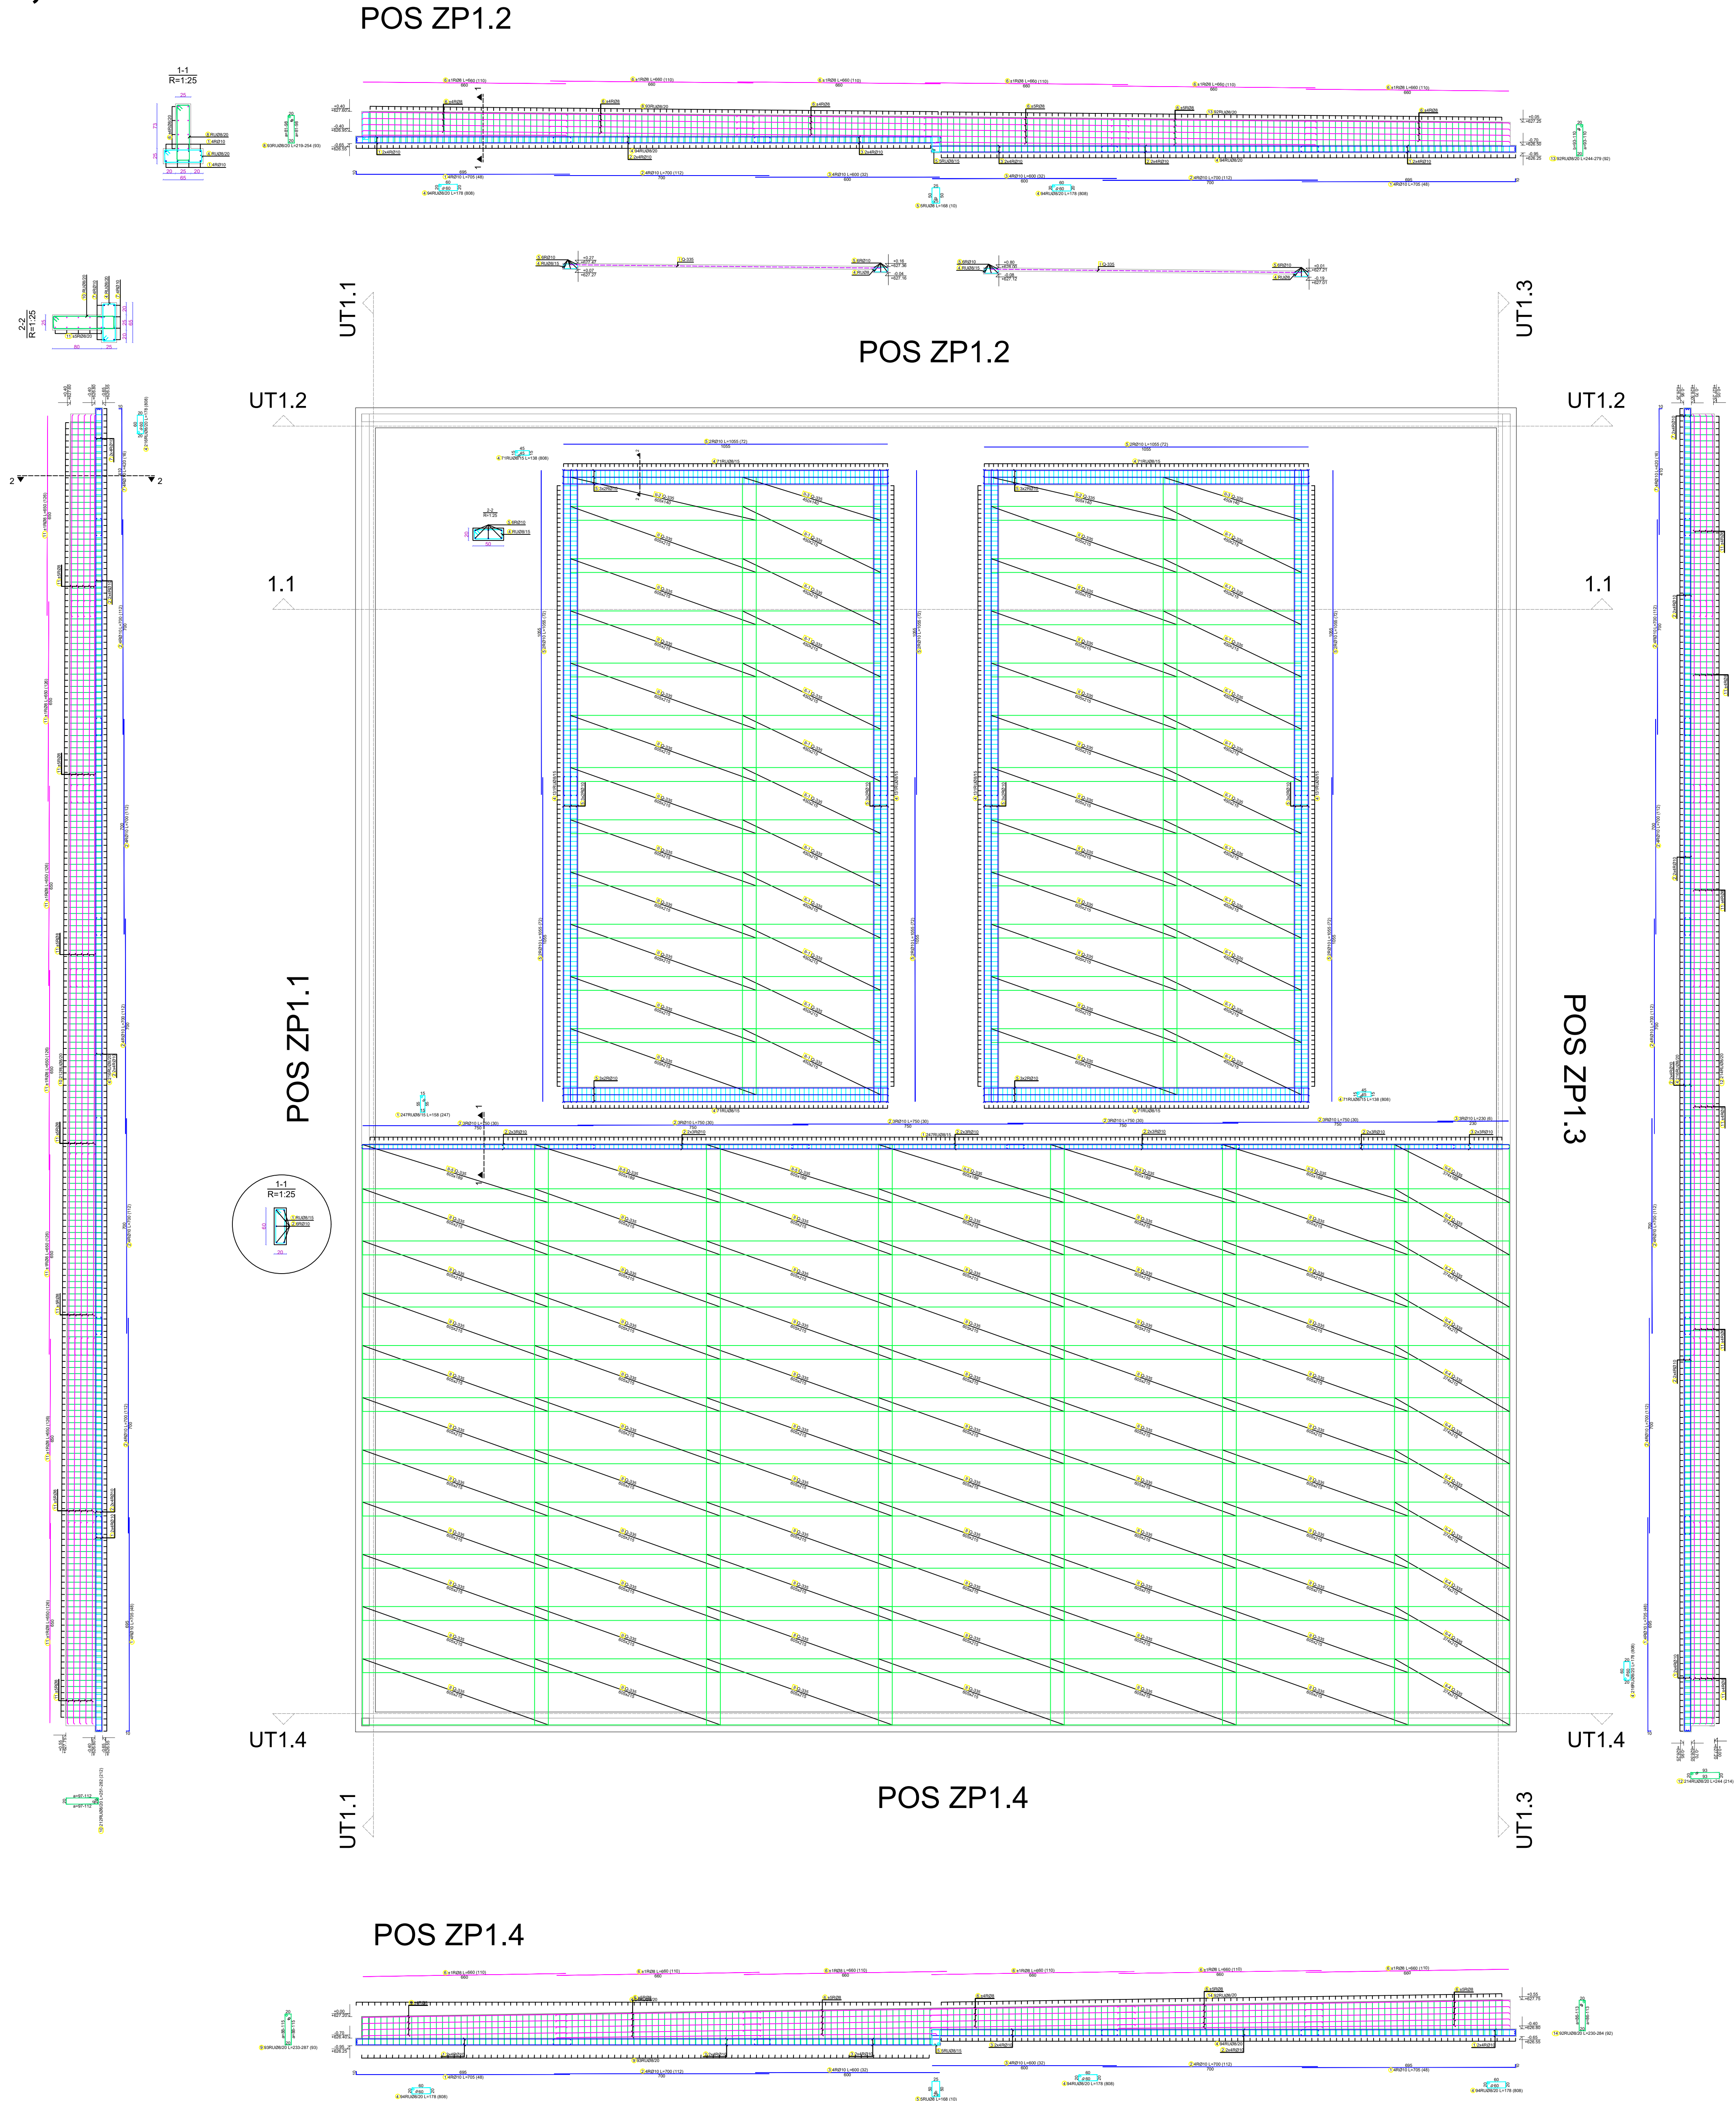1. Padel, Tenis





POS ZP1.3

Baza - specifikacija		dimenzije (m)		B	b	B (kom)	b (kom)	Opis	Napomena
1. Padel, Tenis - bazen (1 kom)									
1		10	7.05	48		338.40			
2		10	7.00	112		788.00			
3		10	6.00	30		182.00			
4		8	1.76	800		1438.24			
5		8	1.00	10		16.00			
6		8	6.00	110		726.00			
7		10	4.20	10		87.20			
8		8	2.37	1 x 90		220.12			
9		8	2.00	1 x 90		242.04			
10		8	2.00	1 x 212		864.96			
11		8	6.00	120		816.00			
12		8	2.44	214		522.16			
13		8	2.00	1 x 90		240.42			
14		8	2.37	1 x 90		220.12			
1.1. Padel, Tenis - sredi (ploče 1 kom)									
1		8	1.00	247		390.26			
2		10	7.00	30		210.00			
3		10	2.30	6		13.80			
4		8	1.30	800		1115.04			
5		10	10.00	72		720.00			
Baza - plan sekcija									
Pozicija	Širina (m)	B	b	Jednina izmjera (kom)	Ukupna izmjera (kom)	Napomena			
1	Q-305	210	600	80	5.20	5610.36			
2	Q-305	210	400	20	5.20	1139.80			
3	Q-305	140	600	2	5.20	89.10			
4	Q-305	140	400	2	5.20	68.28			
5	Q-305	210	374	10	5.20	422.95			
6	Q-305	140	600	8	5.20	369.92			
7	Q-305	140	374	1	5.20	37.76			
Ukupno						7706.37			
Baza - plan sekcija									
Q-305 (805 cm x 210 cm)									

2. Košarka, Badminton, Odbojka

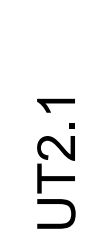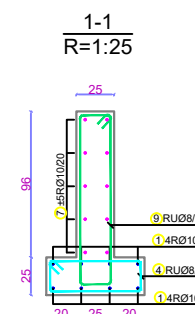POS ZP2.2



POS TRIBINE

POS ZP2.2

IT23

UT2.2

POS ZP2.3

POS ZP2.3



POS ZP2.1

UT2.4

UT2.1

POS ZP2.4

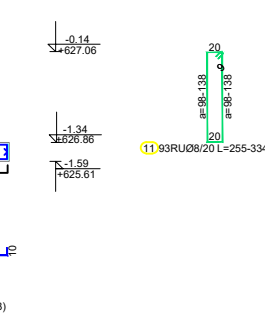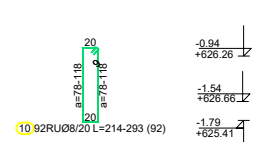POS ZP2.4


[illegible]

 <p>PROJEKTANT:</p> <p>"INGPOINT" d.o.o. Nikšić</p>		<p>INVESTITOR:</p> <p>Opština Nikšić</p>	
<p>Objekat:</p> <p>Sportsko - rekreativni park Trebjesa, Nikšić</p>		<p>Lokacija: K.P. br.4487/1-3, 4541/1-3, 4576/5, 4483, 4484, 4485, 4486, 4478, 4488, 4542, 4515/1, 4516, 4543, 4508, 4509, 4494, 4496/1, 4495/1, KO Nikšić</p>	
<p>Glavni inženjer:</p> <p>Andrija Krivokapić, spec.sci.grad.</p>		<p>Vrsta tehničke dokumentacije:</p> <p>Glavni projekat</p>	
<p>Odgovorni inženjer:</p> <p>Andrija Krivokapić, spec.sci.grad.</p>		<p>Dio tehničke dokumentacije:</p> <p>faza - KONSTRUKCIJA</p>	
<p>Saradnik:</p> <p>Marijana Grgur, spec.sci.grad.</p>		<p>RAZMJERA:</p> <p>R=1:50</p>	
<p>Prilog:</p> <p>Plan armiranja - Košarka, Badminton, Odbojka</p>		<p>Br. priloga:</p> <p>2.2</p>	
		<p>Br. strane:</p> <p>Br. strane</p>	


Decembar, 2024. god.

3. Mali fudbal

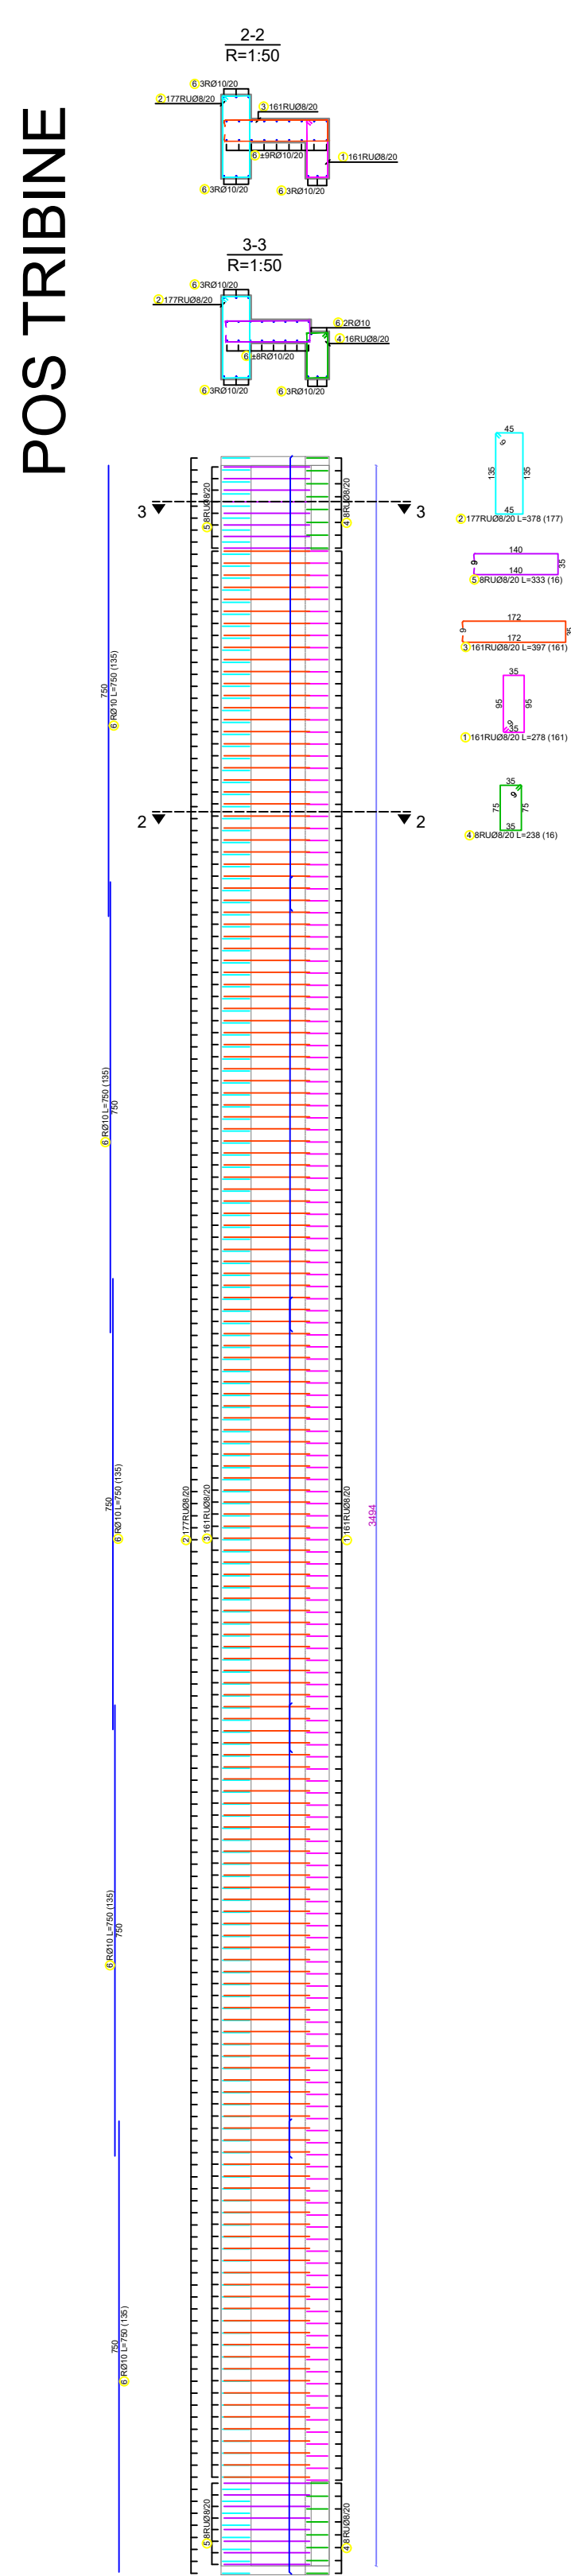
POS TRIBINE



POS ZP3.1

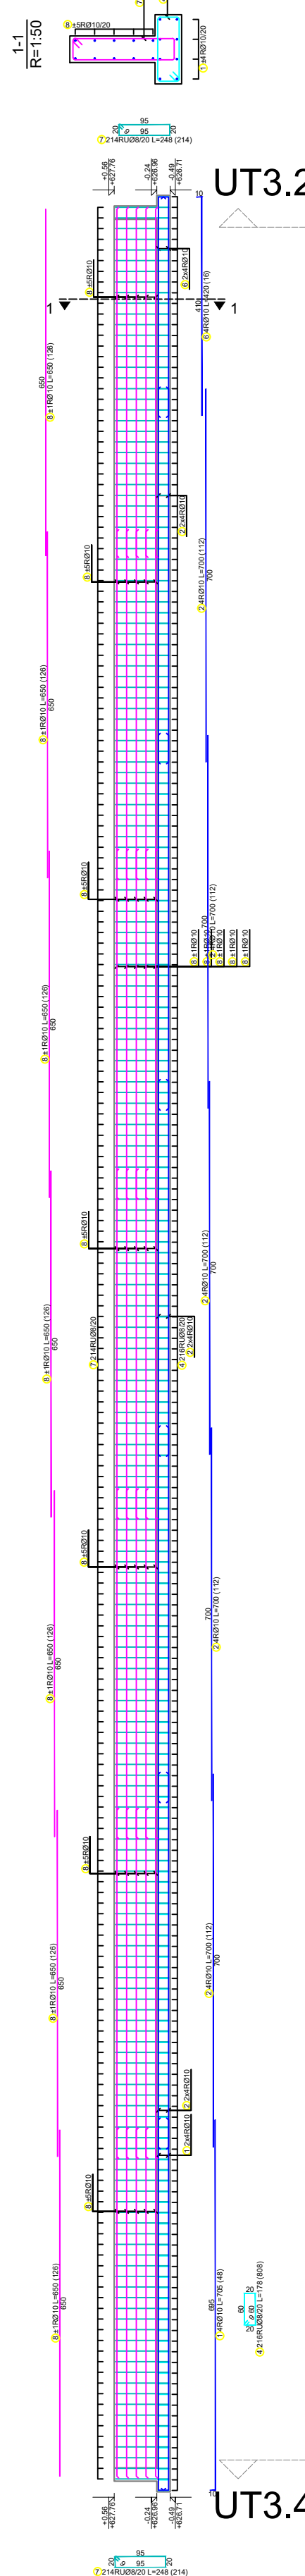


POS ZP3.2

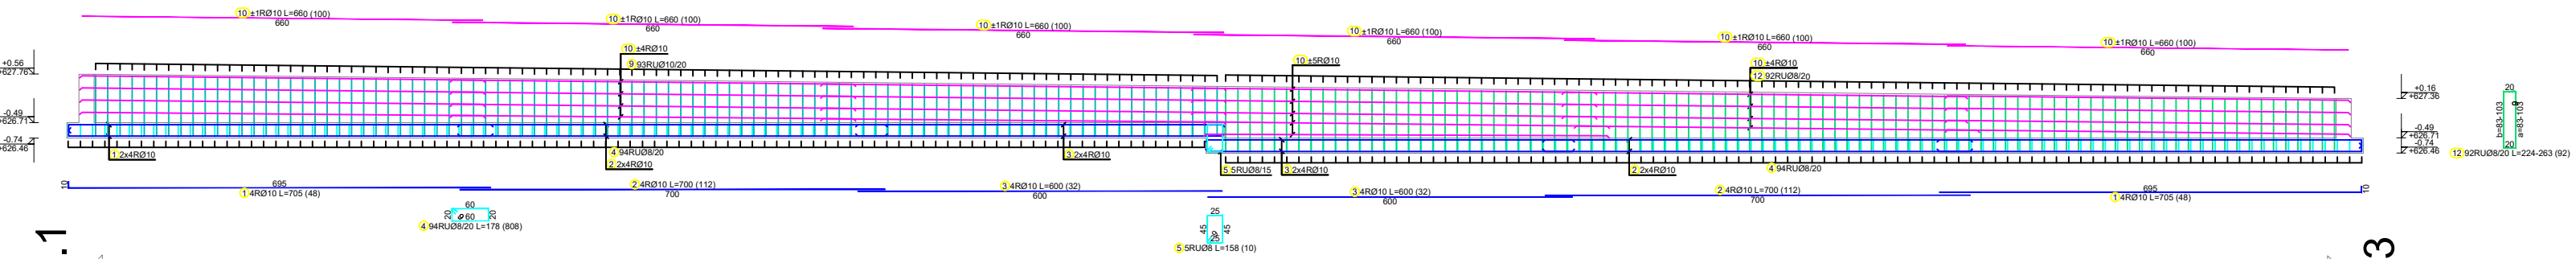

POS TRIBINE



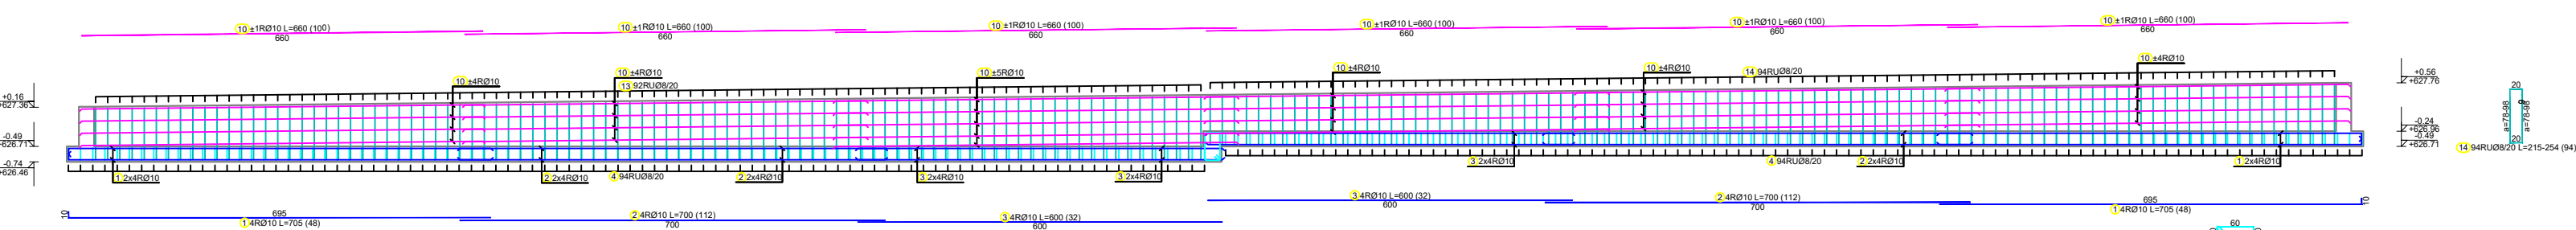POS ZP3.4




UT3.3

UT3.2

UT3.4

UT3.3

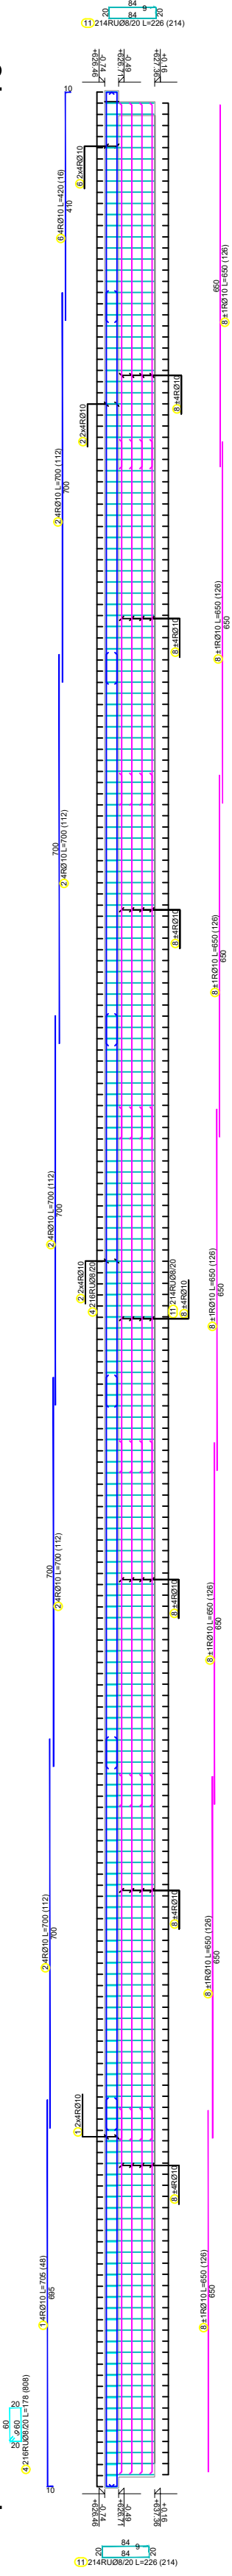
POS ZP3.3



Spec. - specifikacija		dim. i mase		D	h	n	l	Napomena	
ozn.		[mm]	[mm]	[mm]	[mm]	[kom]	[mm]	[kg]	[mm]
3. Mali fudbal - tribine (1 kom)									
1		100	10	7,00	40			330,40	
2		700	10	7,00	112			784,00	
3		600	10	6,00	32			192,00	
4		80	8	1,70	800			1430,24	
5		95	8	1,90	10			15,80	
6		400	10	4,20	16			67,20	
7		95	8	2,40	214			530,72	
8		600	10	6,50	120			810,00	
9		a	10	7,30	1 x 83			222,40	
a = 79, 75, 70, 65, 60, 55, 50, 45, 40, 35, 30, 25, 20, 15, 10, 5, 0									
10		600	10	6,60	100			660,00	
11		84	8	2,30	214			483,64	
12		a	8	7,44	1 x 82			224,12	
a = 83, 83, 83, 84, 84, 84, 84, 85, 85, 85, 85, 86, 86, 86, 87, 87, 87, 87, 87, 88, 88, 88, 89, 89, 89, 90, 90, 90, 91, 91, 91, 92, 92, 92, 92, 92, 93, 93, 93, 94, 94, 94, 94, 95, 95, 95, 96, 96, 96, 96, 97, 97, 97, 97, 98, 98, 98, 99, 99, 100, 100, 100, 101, 101, 101, 101, 101, 102, 102, 102, 102, 103									
13		a	8	7,44	1 x 82			224,88	
a = 84, 84, 84, 84, 85, 85, 85, 85, 86, 86, 86, 87, 87, 87, 87, 87, 88, 88, 88, 89, 89, 89, 90, 90, 90, 91, 91, 91, 92, 92, 92, 92, 92, 93, 93, 93, 94, 94, 94, 94, 95, 95, 95, 96, 96, 96, 96, 97, 97, 97, 97, 98, 98, 98, 99, 99, 100, 100, 100, 100, 101, 101, 101, 101, 101, 102, 102, 102, 102, 103									
14		a	8	7,34	1 x 84			220,88	
a = 79, 75, 70, 65, 60, 55, 50, 45, 40, 35, 30, 25, 20, 15, 10, 5, 0									

3.1. Mali fudbal - tribine (1 kom)													
1		8	2,70	161	447,58								
2		8	3,70	177	669,00								
3		8	3,97	161	630,17								
4		8	2,38	16	38,08								
5		8	3,33	16	53,28								
6		10	7,50	130	1012,50								


Masa - specifikacija															
Pozicija		Dimenzije mase		h		L		n		Jedinična težina (kg/m2)		Ukupna težina (kg)		Napomena	
3.1. Mali fudbal - tribine (1 kom)															
I	Q-335	210	600	60	5,20	4720,94									
I-1	Q-335	210	600	3	5,20	200,40									
I-2	Q-335	210	610	1	5,20	56,33									
I-3	Q-335	210	610	231	5,20	1328,55									
I-4	Q-335	117	600	3	5,20	111,80									
I-5	Q-335	117	610	1	5,20	31,44									
Ukupno:															
Masa - plan sedišta															

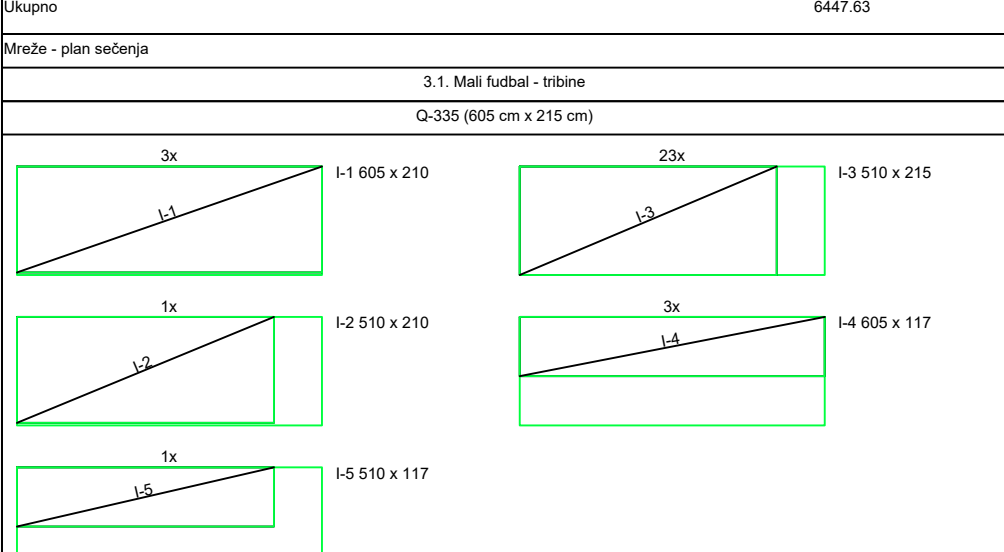


PROJEKTANT:				INVESTITOR:			
				Opština Nikšić			
Objekat: Sportsko - rekreativni park Trebjesa, Nikšić				Lokacija: K.P. br. 4487/1-3, 4541/1-3, 4576/5, 4483, 4484, 4485, 4486, 4478, 4488, 4542, 4515/1, 4516, 4543, 4508, 4509, 4494, 4496/1, 4495/1, KO Nikšić			
Glavni inženjer: Andrija Krivokapić, spec. sci. grad.				Vrata tehničke dokumentacije: Glavni projekat			
Odgovorni inženjer: Andrija Krivokapić, spec. sci. grad.				Dio tehničke dokumentacije: faza - KONSTRUKCIJA RAZMJER: R=1:50			
Saradnik: Marijana Grgur, spec. sci. grad.				Prilog: Plan armiranja - Mali fudbal Br. priloga: 2.3 Br. strane: 2.3			
Datum izrade i M.P.				Datum revizije i M.P.			
Decembar, 2024. god.							

4. Skate

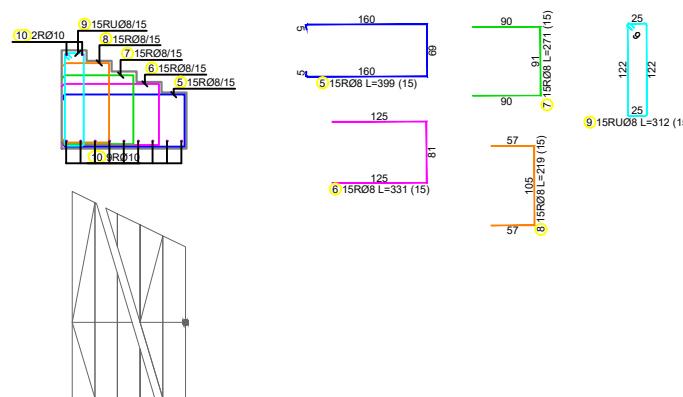
St4




St4.1

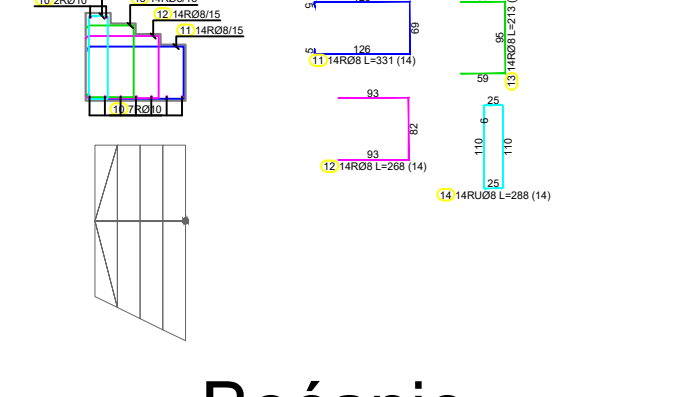


Boćanje

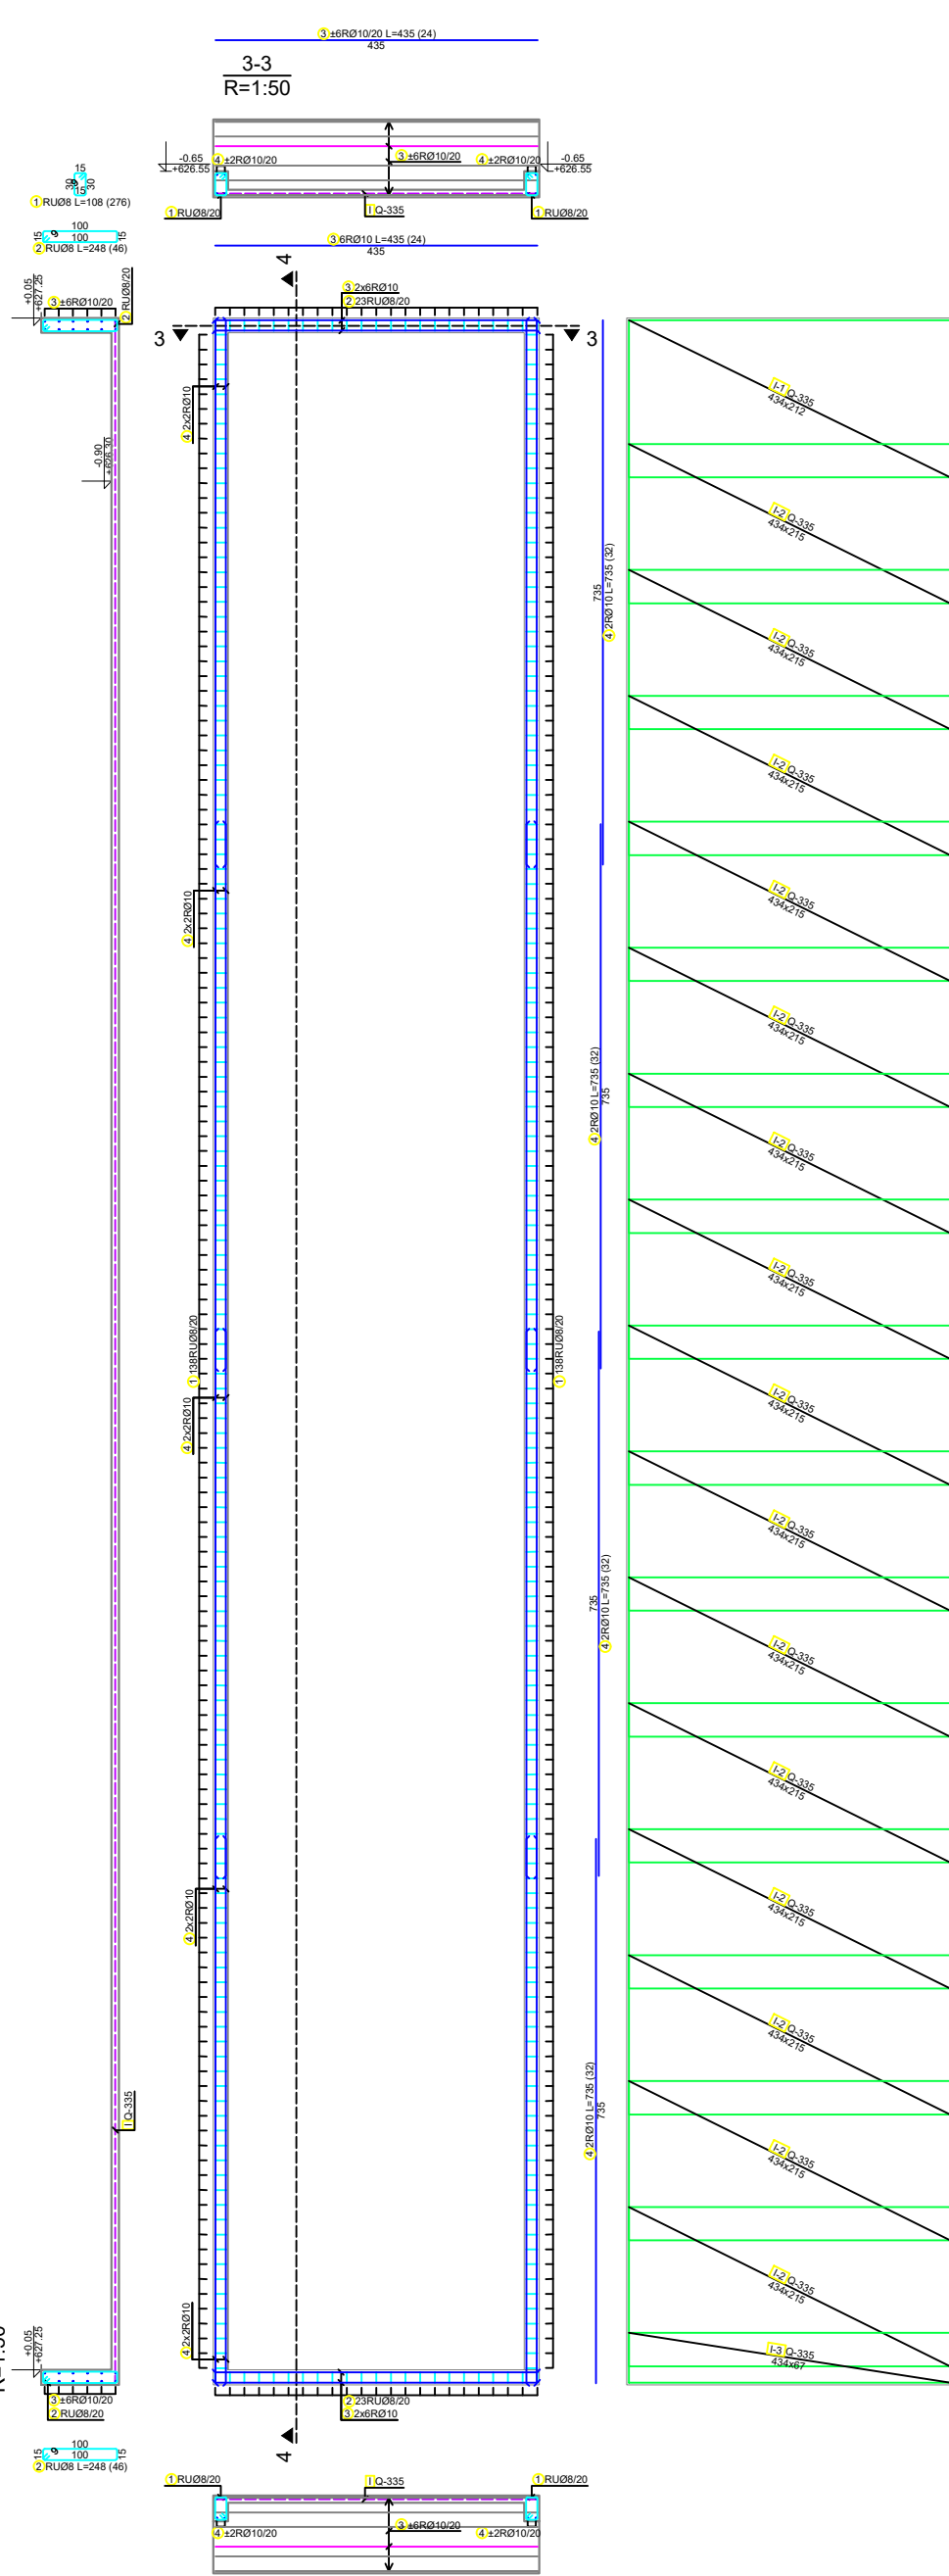

POS ZP4.2

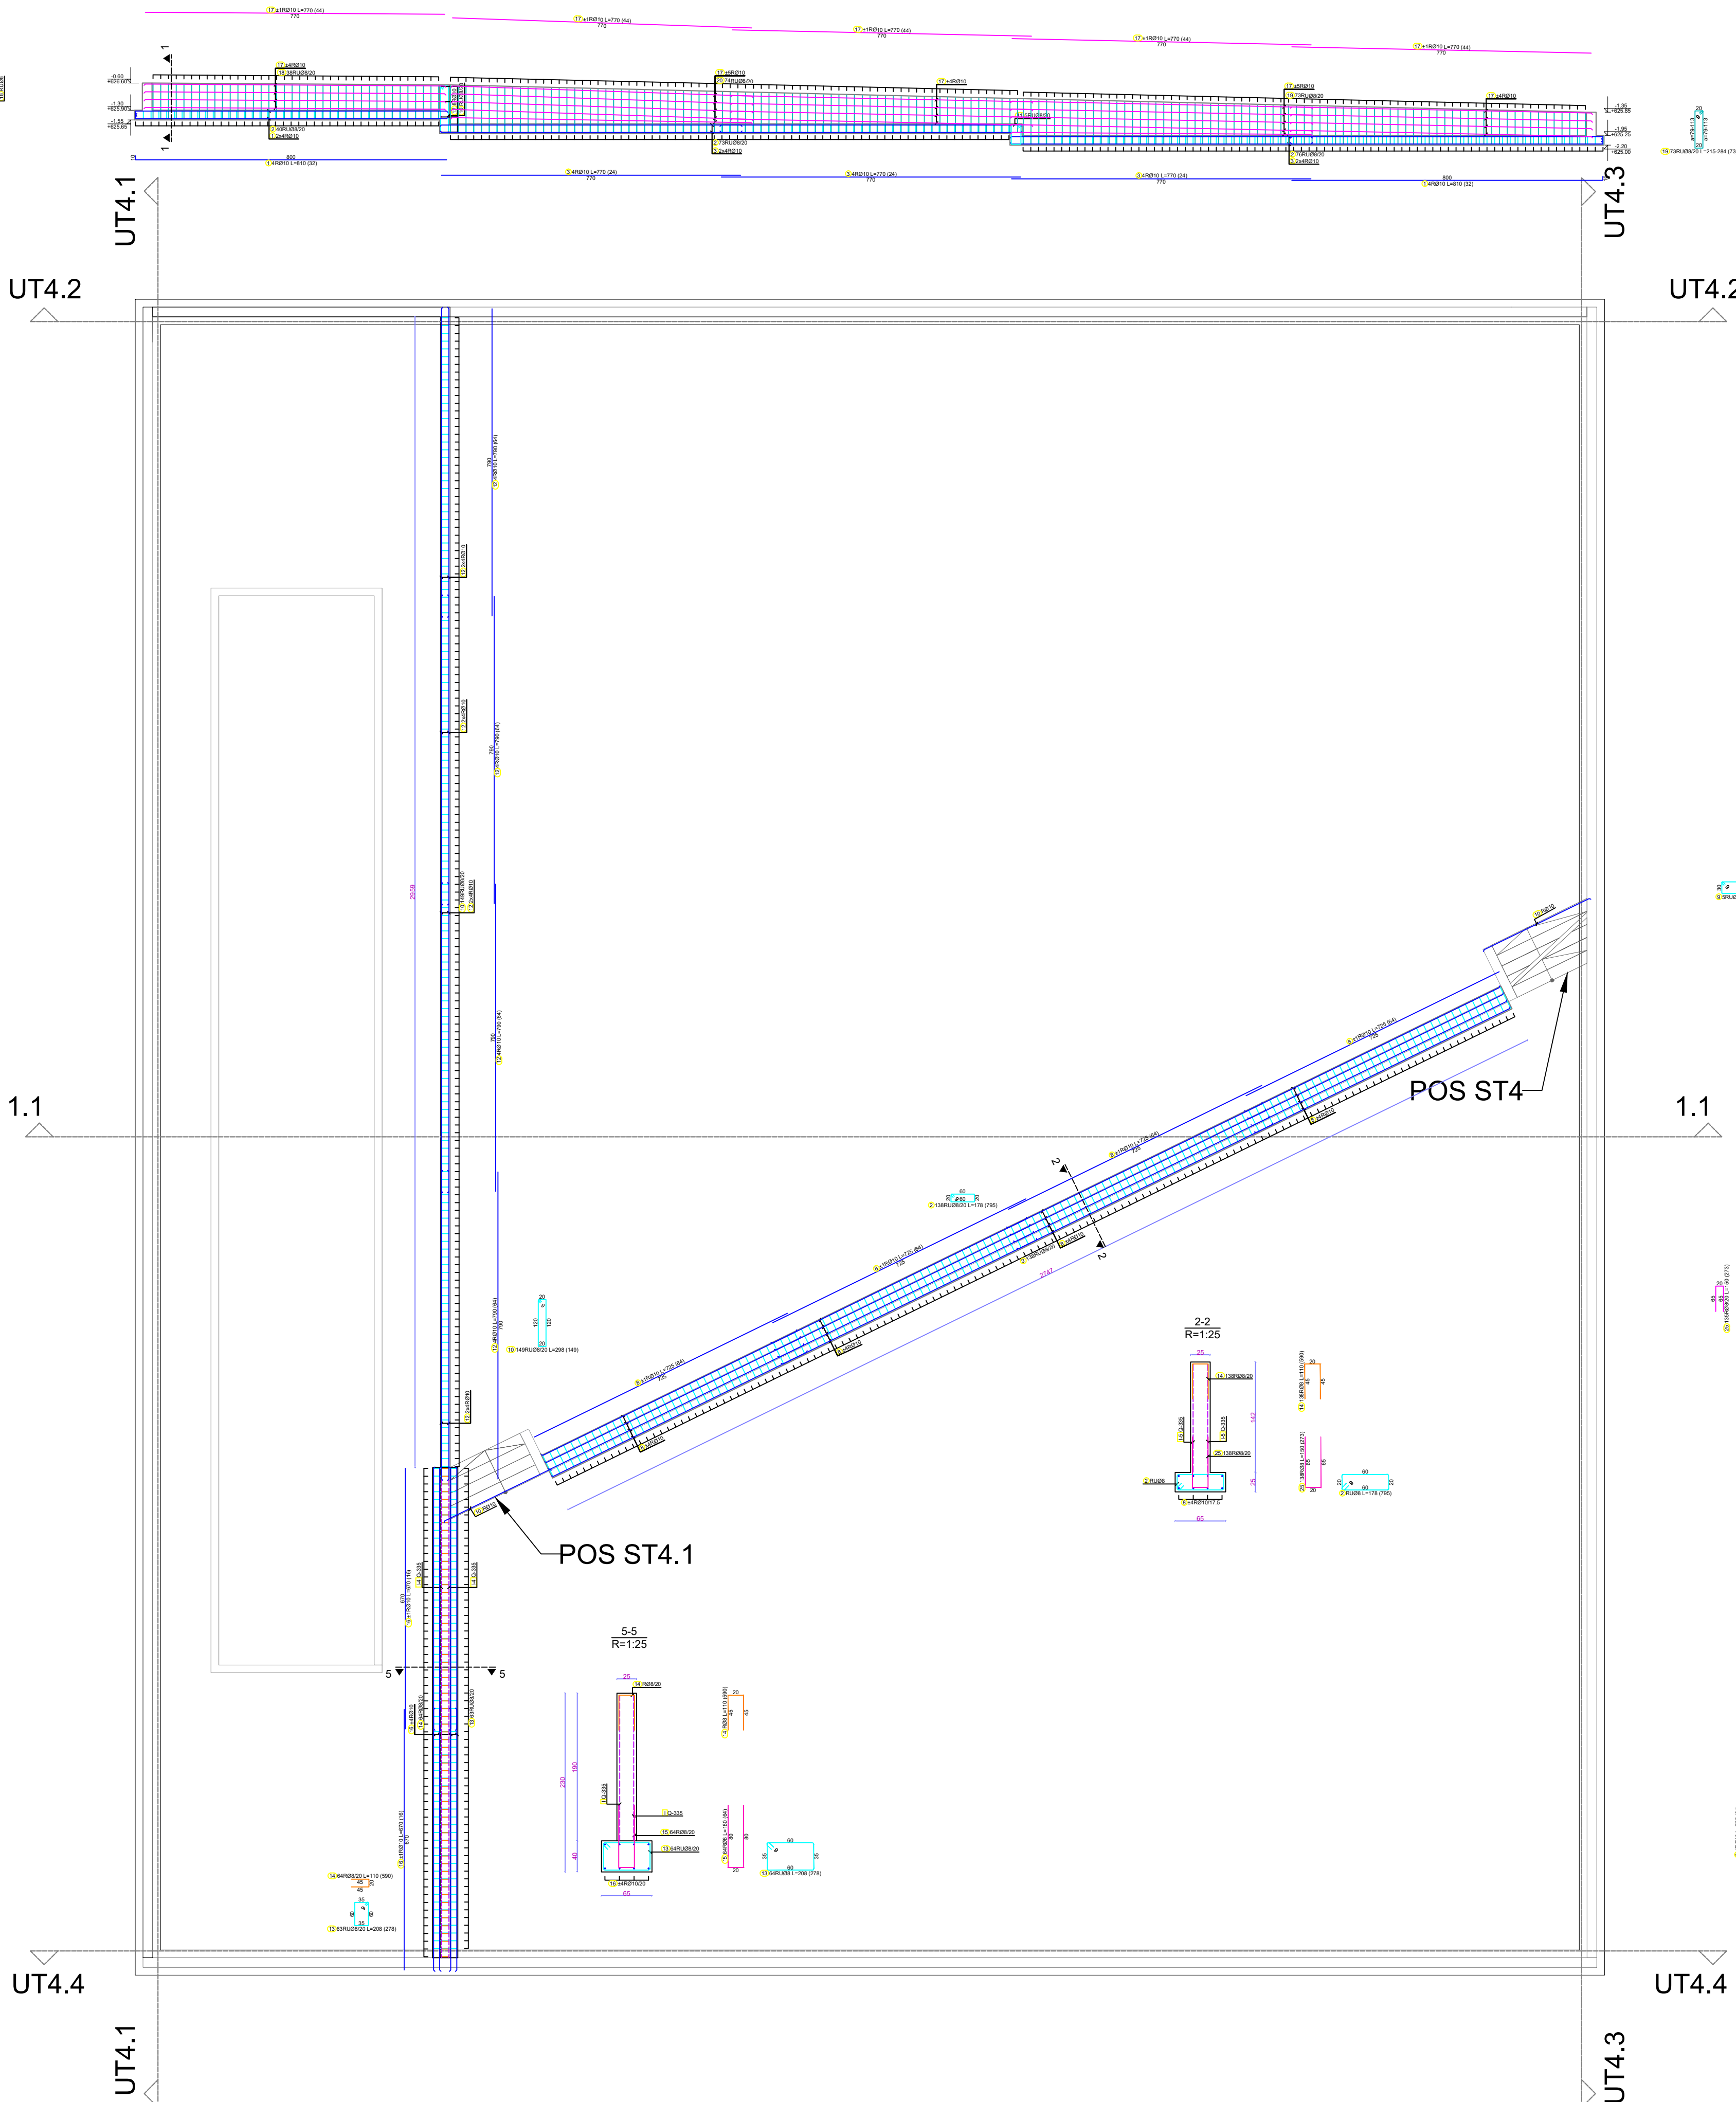

POS ZP4.4

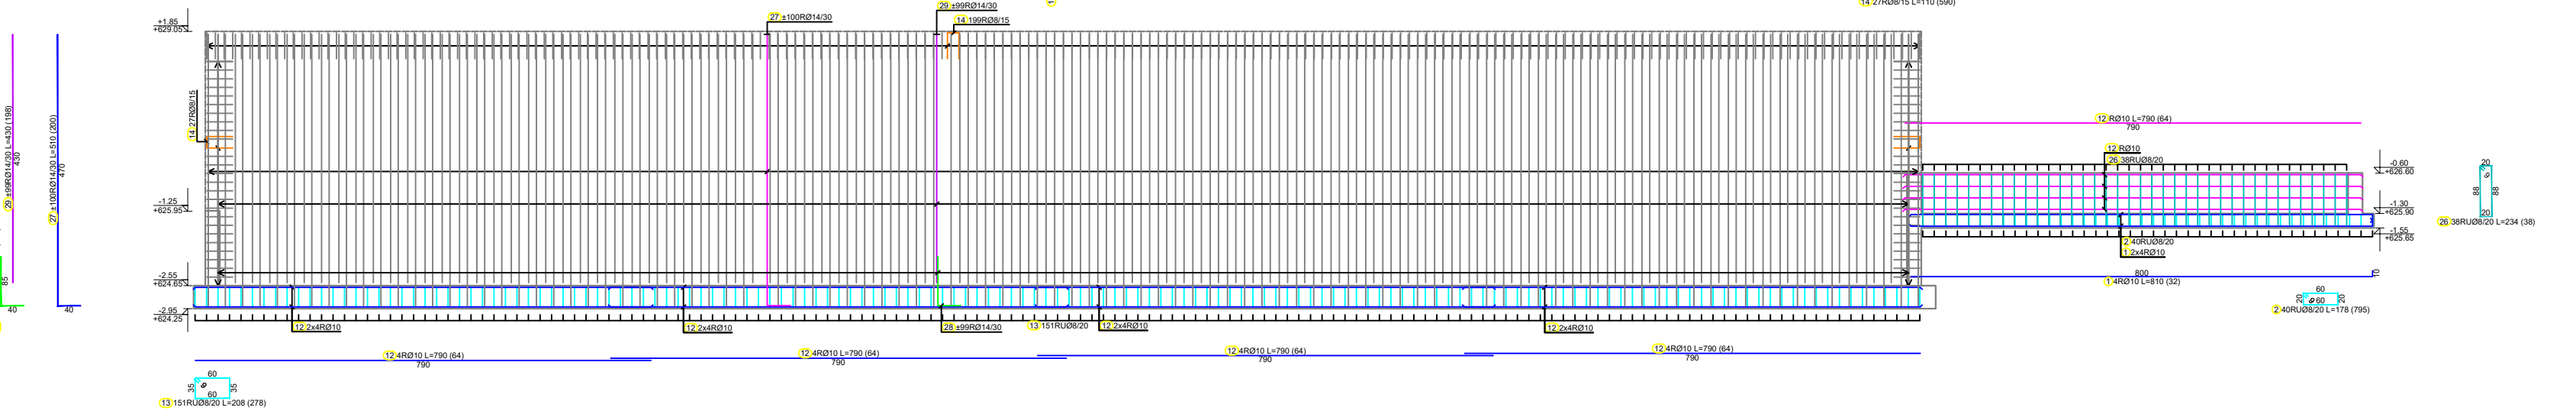


POS ZP4.3




Redni broj	Opis	Sklop (1. kolo)	Sklop (2. kolo)	
------------	------	-----------------	-----------------	-----------------	-----------------	-----------------	-----------------	-----------------	-----------------	-----------------	------------------	------------------	-------------------	-------------------	

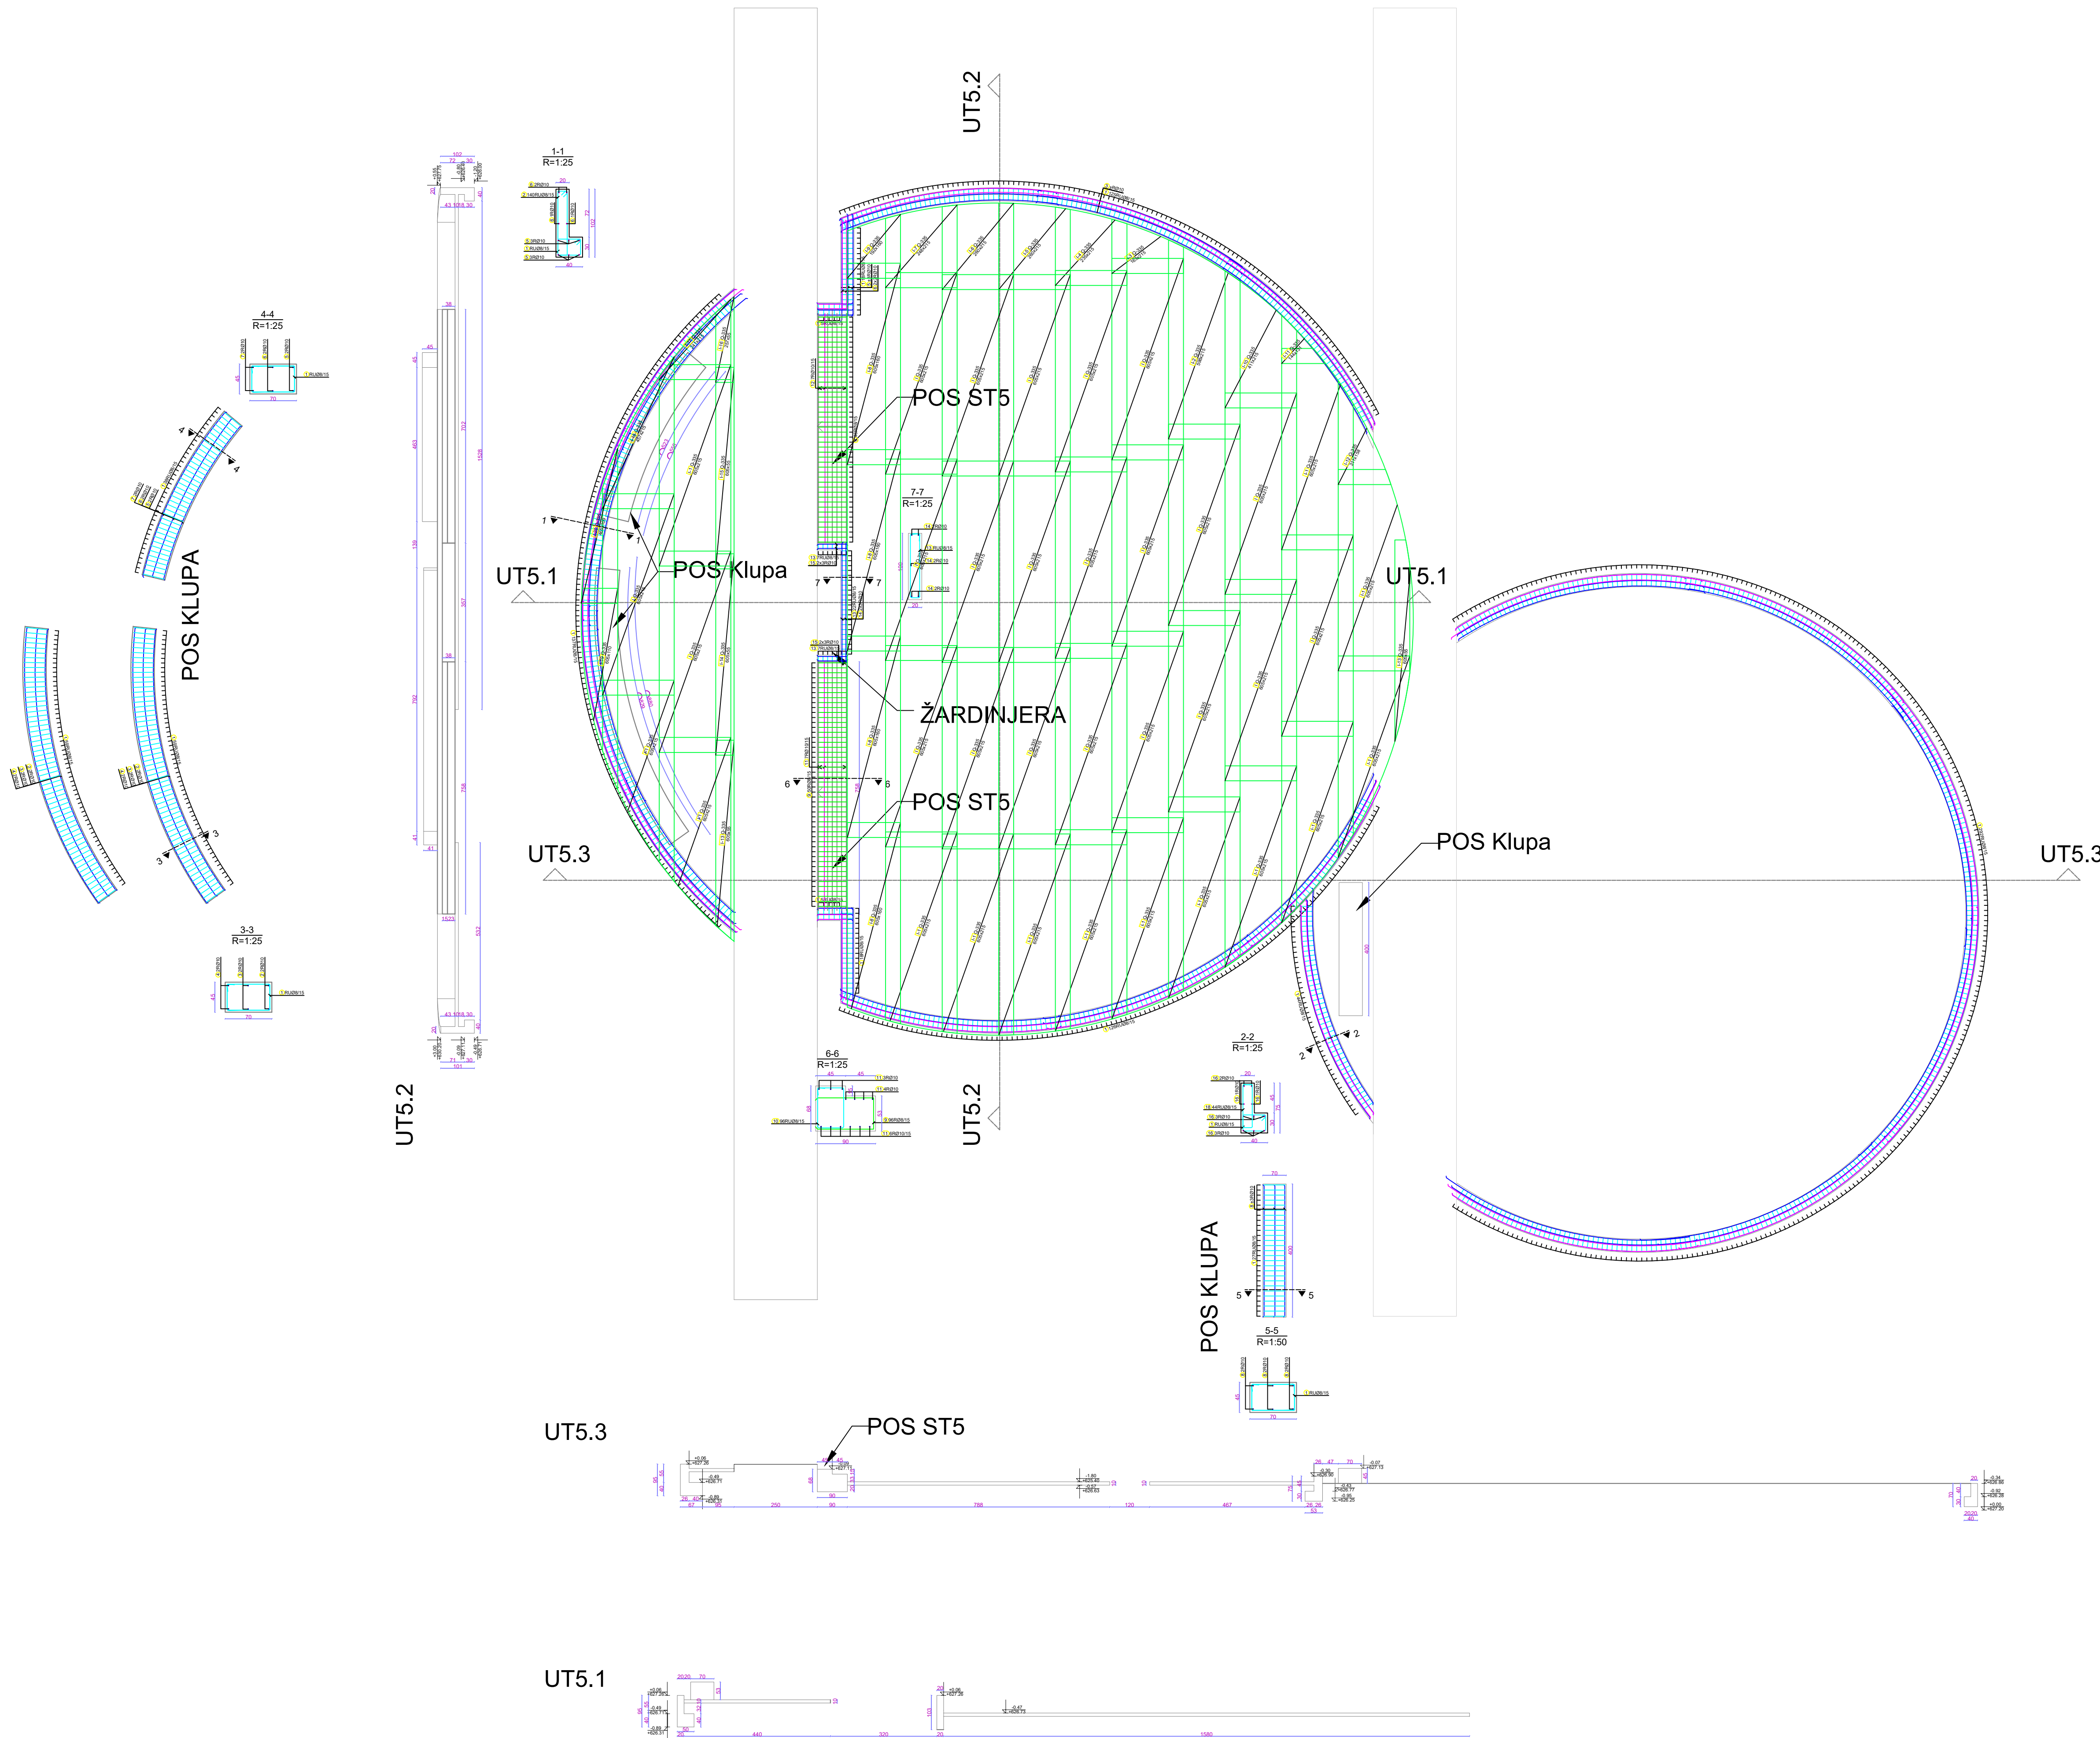5. Centralno igralište



Match description		Cognitive quality (overall) score					Meaningfulness PE		Appreciation
Purpose	Context	B	C	D	E	F	Meaningfulness PE	Appreciation	
1	0-100	218	218	218	218	218	5.00	100.00	
1	0-100	218	218	218	218	218	5.00	99.87	
12	0-100	218	218	218	218	218	5.00	87.65	
23	0-100	218	218	218	218	218	5.00	94.40	
14	0-100	218	218	218	218	218	5.00	28.82	
15	0-100	218	218	218	218	218	5.00	28.84	
45	0-100	218	218	218	218	218	5.00	28.85	
17	0-100	218	218	218	218	218	5.00	28.76	
18	0-100	188	188	188	188	188	4.00	28.54	
19	0-100	188	188	188	188	188	4.00	81.70	
110	0-100	218	218	218	218	218	5.00	63.62	
111	0-100	135	135	135	135	135	3.00	3.00	
123	0-100	188	188	188	188	188	4.00	33.36	
119	0-100	188	188	188	188	188	4.00	33.07	
114	0-100	188	188	188	188	188	4.00	17.16	
115	0-100	188	188	188	188	188	4.00	17.16	
116	0-100	188	188	188	188	188	4.00	17.16	
117	0-100	218	218	218	218	218	5.00	27.27	
118	0-100	218	218	218	218	218	5.00	11.48	
119	0-100	110	110	110	110	110	3.00	34.47	
120	0-100	108	108	108	108	108	3.00	28.16	

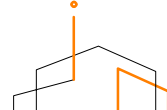		PROJEKTANT:	
"INGPOINT" d.o.o. Nikšić			
Objekat:		Lokacija:	
Sportsko - rekreativni park Trebjesa, Nikšić			
Glavni inženjer:		Vrsta tehničkog dokumenta:	
Andrija Krivokapić, spec.sci.gрад.		fa	
Odgovorni inženjer:		Dio tehničkog dokumenta:	
Andrija Krivokapić, spec.sci.gрад.		Plan	
Saradnici:		Prilog:	
Marijana Grgur, spec.sci.gрад.			
Datum izdavanja: 1.4.2019.		Datum revizije:	

Salomirskė Nėra.	Salomirskė
December, 2024. god.	