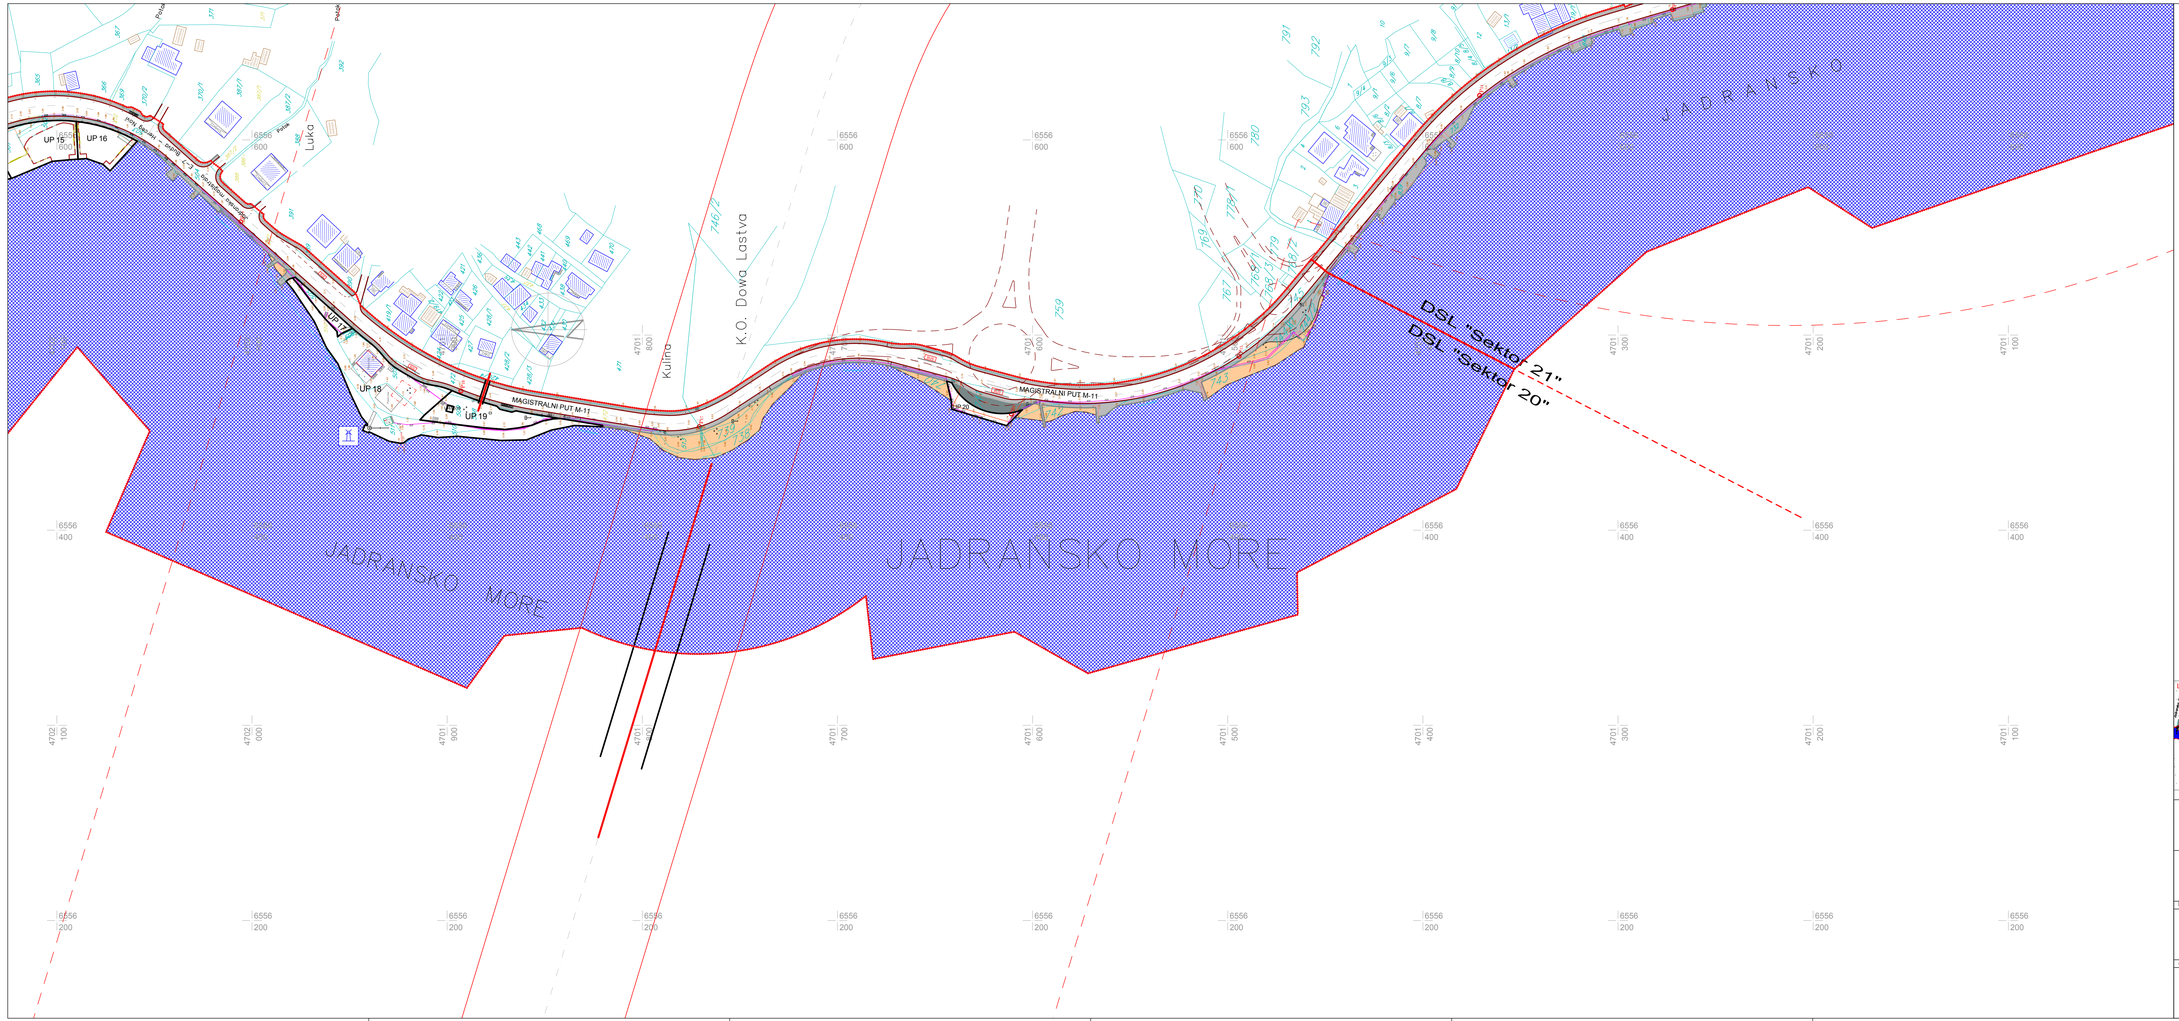

LEGENDA

- granica zahvata plana
- granica PPPPN MD
- granica obalnog područja
- granice izmedju sektora
- granica i oznaka vlasnistva
- ostale linije
- postojeci objekti
- pomocni objekti
- nazivi objekata, ulica , rijeka
- UP 1 — oznaka urbanisticke parcele
- granica urbanisticke parcele
- P+1+Pk — spratnost objekata
- građevinska linija
- Ivicnjak saobracajnice
- Osovina saobracajnice
- Trotoar
- Pjesacke pasarele
- Svetionik
- Trajekt
- svjetska bastina
- sakralna arhitektura
- spomen obeljezje
- trasa Brze obalne saob.
- kontejnerski boks
- ostale prirodne povrsine
- površine unutrašnjih morskih voda
- pješačke površine
- kolsko-pješačke površine

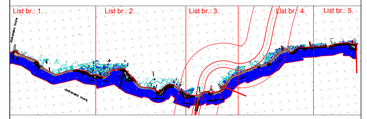

Državna studija lokacije "Sektor 20" & "Sektor 21"

Parcelacija, regulacija i nivelacija

List br.3 - dio karte za "Sektor 20 i 21"

Investitor	Oznaka sjevera
Ministarstvo održivog razvoja i turizma	
Obradivač	**Razmjera**
republički zavod za urbanizam i projektovanje - ad podgorica	R 1:1 000
	Broj lista 08b