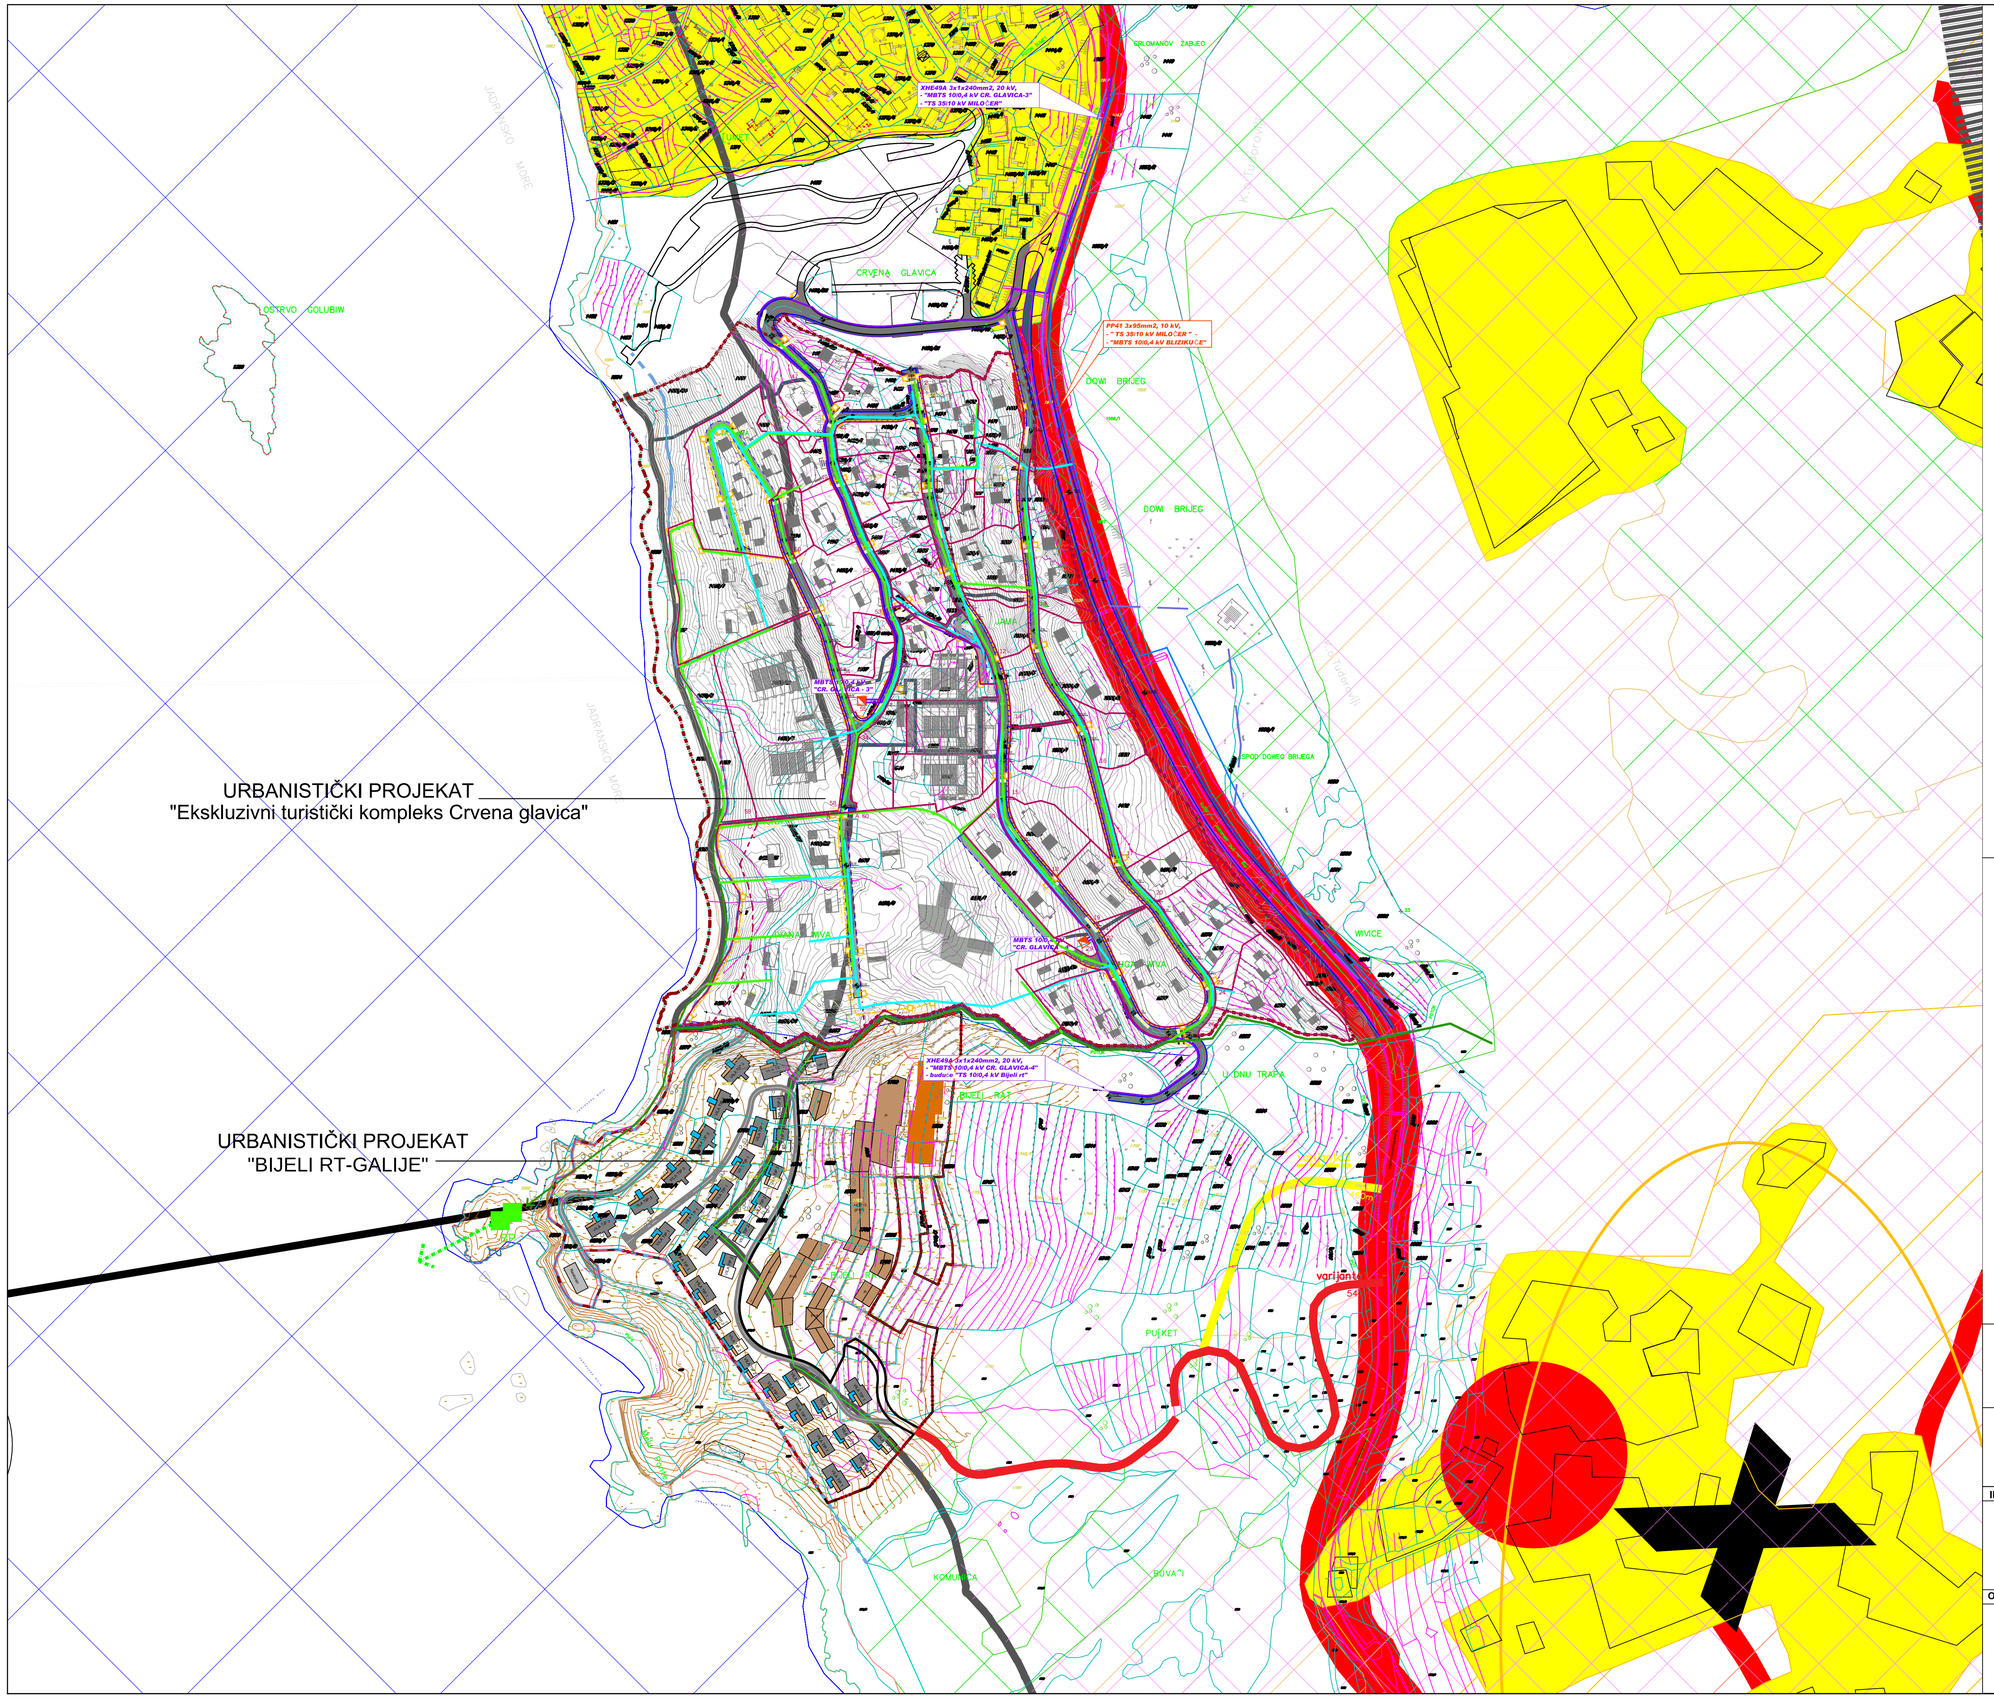

PPPN za Obalno područje Crne Gore do 2030.

- Postojeća izgrađenost
- 1. Površine naselja
- Detaljna razrade u okviru plana
- Posebne površine za turizam /Ostrvo Sveti Marko,Ostrvo Sveti Nikola i Ostrvo Mamula /
- Bivše vojne lokacije predvidene za potencijalnu turističku valorizaciju
- I, II, III, ... Lokacije za ruralni razvoj

Indikatori za turističke zone od D1 - D5

- D1 Zone unutar zaštićenih cjelina - UNESCO D1
- D2 Zone unutar područja od posebnog prirodnog i kulturnog značaja - D2
- D3 Zone bez posebne zaštite i izgrađeni turistički predjeli - D3
- D4 Zone u ruralnim područjima - D4
- D5 Ostale turističke zone - D5

URBANISTIČKI PROJEKAT
"Ekskluzivni turistički kompleks Crvena glavica"

- GRANICA ZAHVATA
- GRANICA MORSKOG DOBRA
- SAOBRAĆAJNE POVRŠINE
- PJEŠAČKE KOMUNIKACIJE
- POSTOJEĆI VOVOVOD
- REGIONALNI VODOVOD
- PLANIRANI VODOVOD POTISNI
- POSTOJEĆA KANALIZACIJA
- NOVOPROJEKTOVANA KANALIZACIJA
- OTPADNE VODE - PREČIŠĆENA 98%
- BP - BIOPRERAĐIVAČ 1000-2000J
- HIDROSTANICA SA RZ 5000m³
- PLANIRANA PODZEMNA TK KANALIZACIJA VIŠEG REDA (n-broj cijevi PVC Ø 110mm)
- PLANIRANA PODZEMNA TK KANALIZACIJA (n-broj cijevi PVC Ø 110mm)
- PLANIRANO TK KABLOVSKO OKNO
- PLANIRANA 10kV MREŽA XHE49A 3x1x150/240mm2, 20kV
- PLANIRANA MBTS 10/0,4 kV, 2x630 kVA
- POSTOJEĆA 10kV MREŽA

LEGENDA

- Granica zahvata urbanističkog projekta
- Granica katastarske parcele
- 1770 Broj katastarske parcele
- Granica urbanističke parcele
- UP 1 Oznaka urbanističke parcele
- Građevinska linija GL1
- Linija odmaka 100m
- Linija Morskog dobra
- Kolsko-pješački saobraćaj (električna i interventna vozila)
- Kolsko-pješačka saobraćajnica (Lungo-mare)
- Rješenje saobarćajnog pristupa-Varijanta 1
- Rješenje saobarćajnog pristupa-Varijanta 2

URBANISTIČKI PROJEKAT "BIJELI RT-GALIJE" KONCEPT

Kontaktne zone

INVESTITOR	Oznaka sjevera
VLADA CRNE GORE	N
OBRAĐIVAČ	**Razmjera**
MINISTARSTVO ODRŽIVOG RAZVOJA I TURIZMA	R 1:2000
	Broj lista
	03d