




# GRAFIČKA DOKUMENTACIJA

Adresa: Bul.Pera Četkovića 197, 81000 Podgorica  
PIB: 02894238 PDV:30/31-11515-8 ž.r.:540-5211-32-Erste Banka  
email: [dsgroupecg@gmail.com](mailto:dsgroupecg@gmail.com) ; [dsgroup.me@gmail.com](mailto:dsgroup.me@gmail.com)

GEODETSKA SITUACIJA

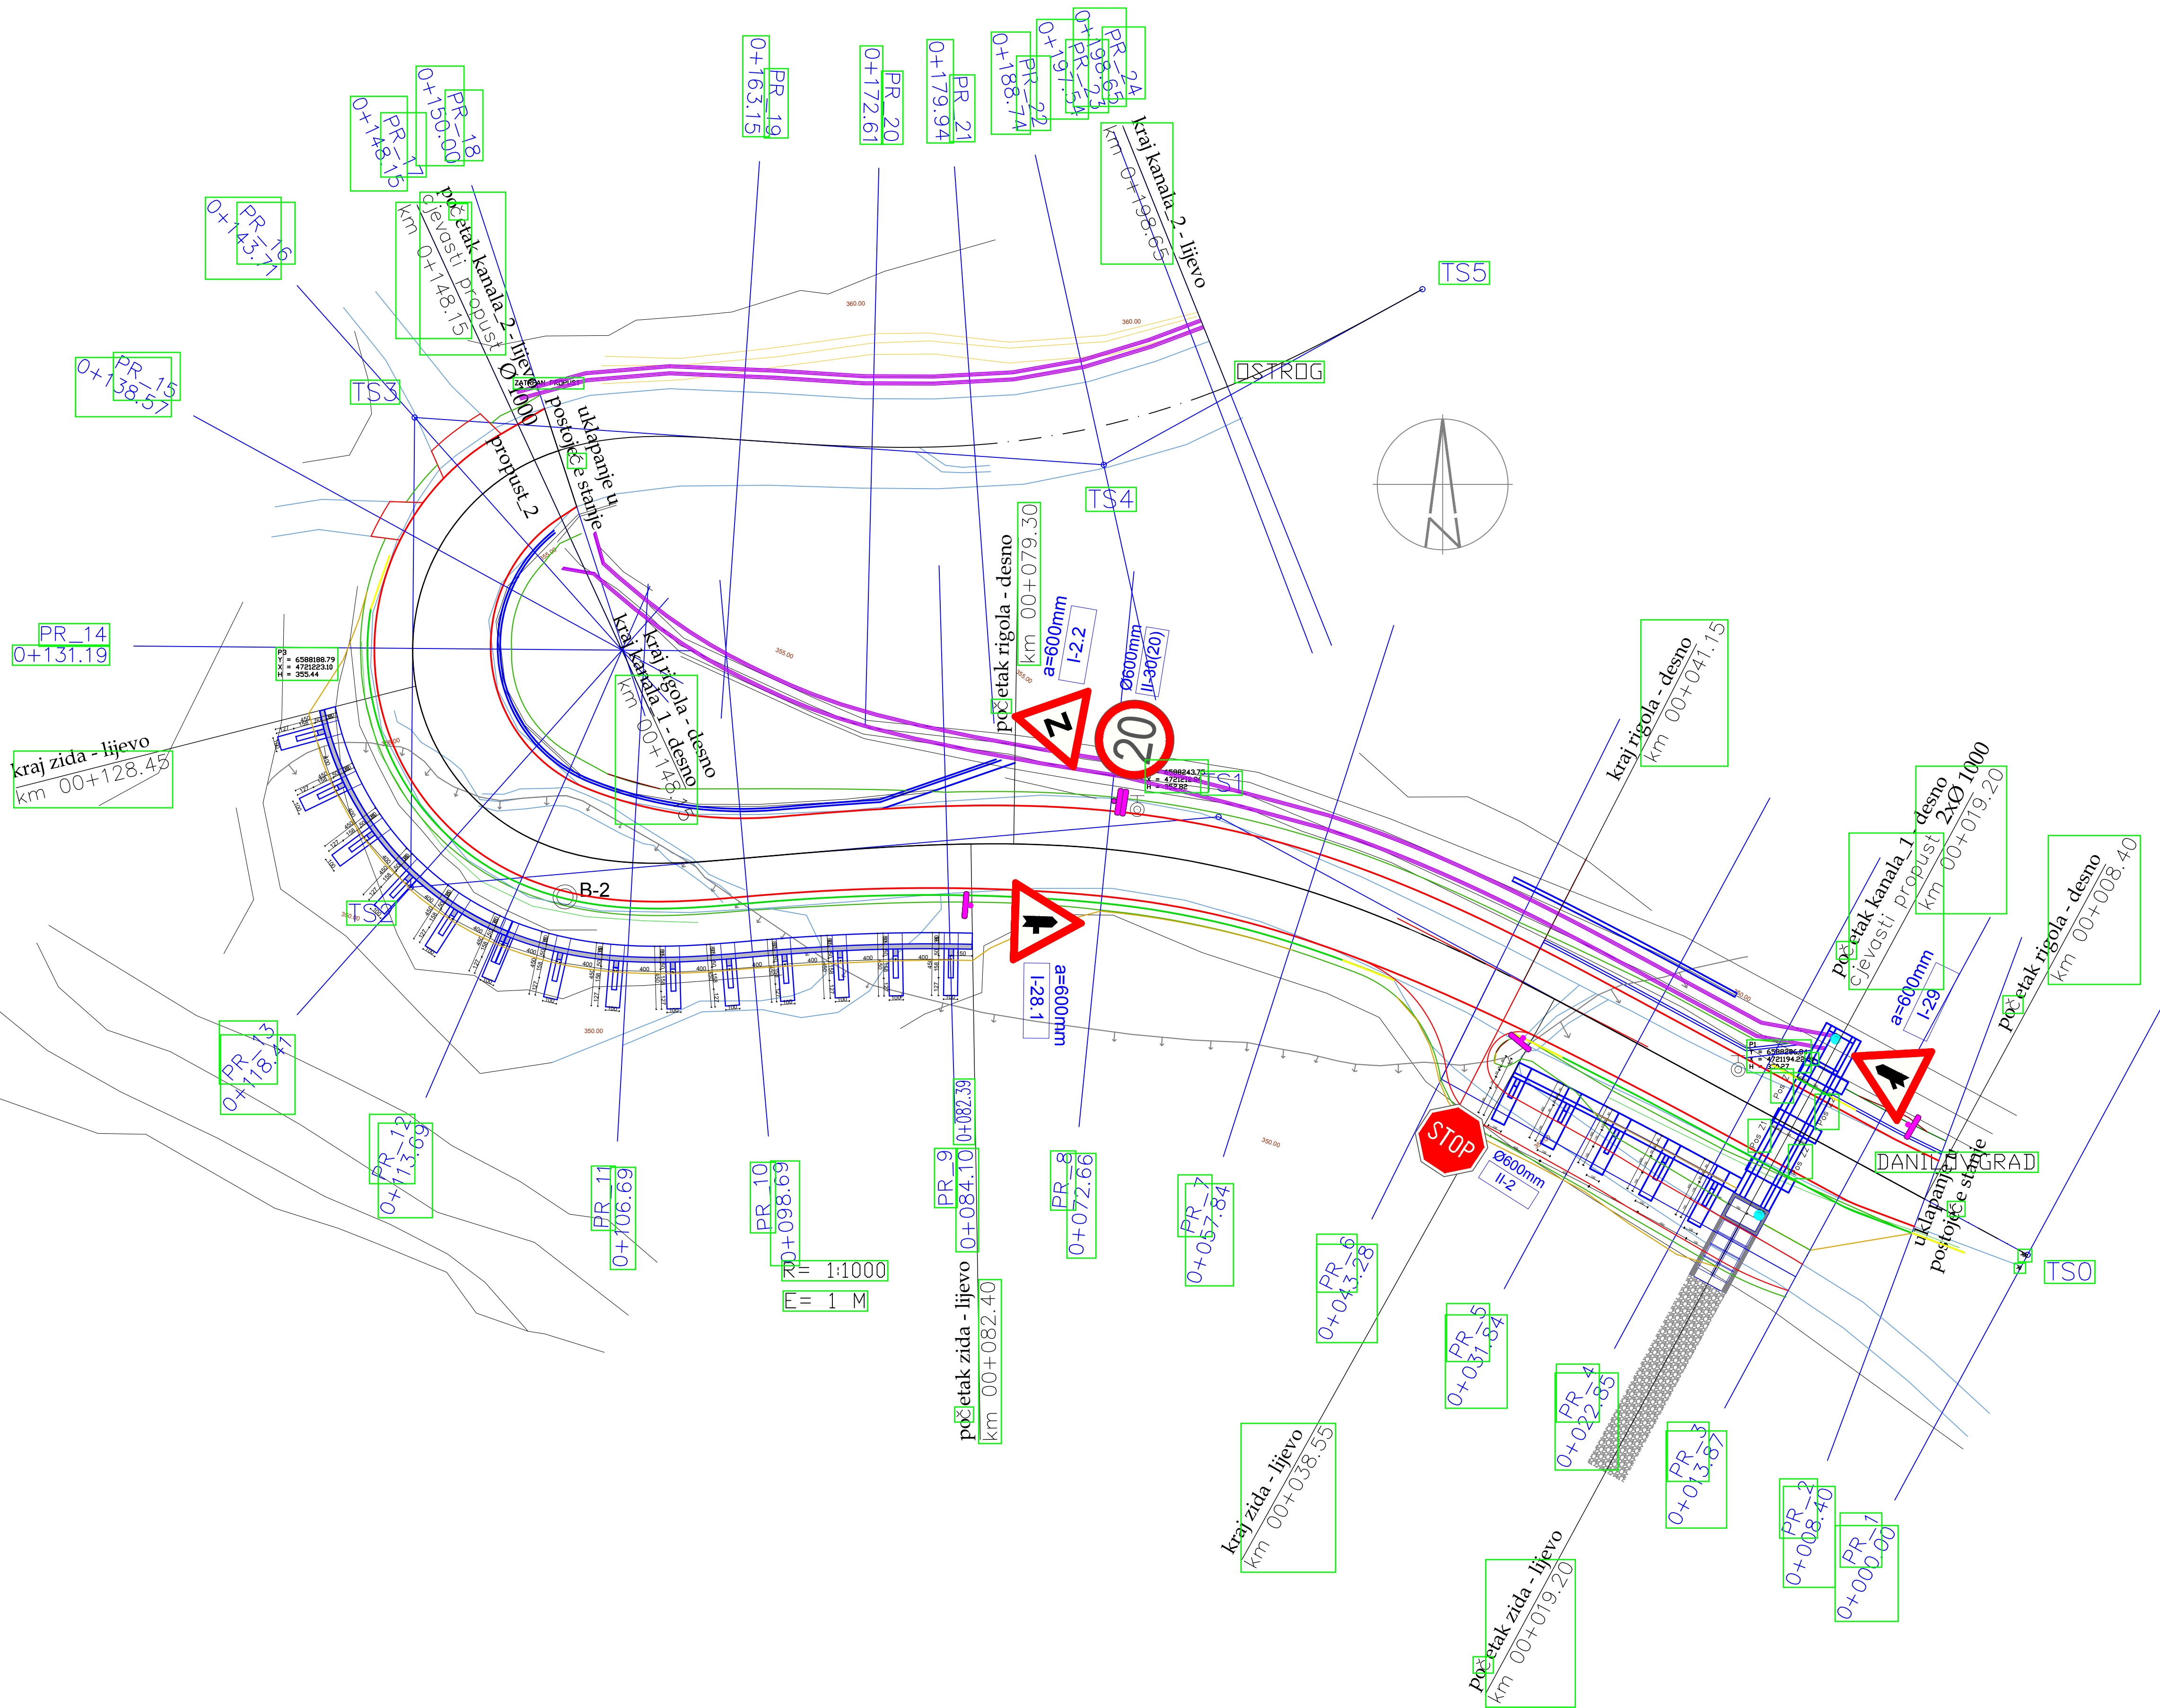

SAOBRAĆAJNA SIGNALIZACIJA

SITUACIONI PLAN  
R 1 : 250


PROJEKTANT: "D&S GROUP" d.o.o., Podgorica		INVESTITOR: OPŠTINA DANILOVGRAD	
Objekat: SANACIJA KLIZIŠTA „SOBAČI“ NA LOKALNOM PUTU MANASTIR OSTROG - MANASTIR ŽDREBAONIK		Lokacija: LOKALNI PUT MANASTIR OSTROG - MANASTIR ŽDREBAONIK	
Glavni inženjer: SIMEUN MATOVIĆ,dipl.inž.građ.		Vrsta tehničke dokumentacije: GLAVNI PROJEKAT	
Odgovorni inženjer: DAIBOR MILOŠEVIĆ,dipl.inž.saob.		Dio tehničke dokumentacije: SAOBRAĆAJNA SIGNALIZACIJA	
Projekant:		Prilog:	
Saradnik: DRAŽEN VIDAKOVIĆ,dipl.inž.saob.		SITUACIONI PLAN	
Datum izrade i M.P.		Datum revizije i M.P.	
Novembar 2019. god.		R 1 : 250	
		Br. priloga: 1.	
		Br. strane: 1.	




## Detalji za postavljanje vertikalne saobraćajne signalizacije i opreme

Adresa: Bul.Pera Četkovića 197, 81000 Podgorica  
PIB: 02894238 PDV:30/31-11515-8 ž.r.:540-5211-32-Erste Banka  
email: [dsgroupecg@gmail.com](mailto:dsgroupecg@gmail.com) ; [dsgroup.me@gmail.com](mailto:dsgroup.me@gmail.com)

## Visina postavljanja saobraćajnog znaka

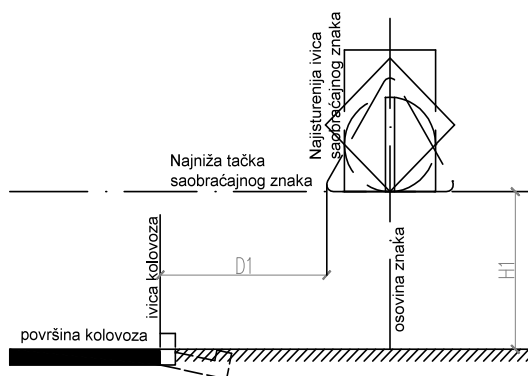


1. Na otvorenom putu, i na raskrsnicama u naseljenim mjestima van pješačkih površina

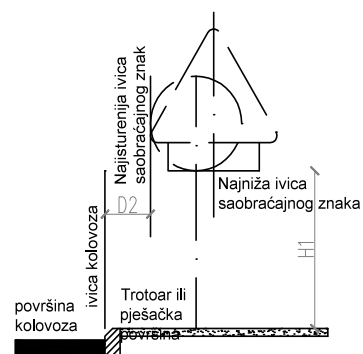


2. Na pješačkim površinama

	Rastojanja i visine pri postavljanju saobraćajnih znakova	
	Na otvorenom putu, i na raskrsnicama u naseljenim mjestima van pješačkih površina	Na pješačkim površinama
D1 m	od 0,50m do 1,5m (optimalno 0,75)	od 0,30m do 1,5m
H1 m	na visini od 1,2 do 1,4m	na visini od 2,2m


# Položaj saobraćajnog znaka u poprečnom profilu puta u naselju

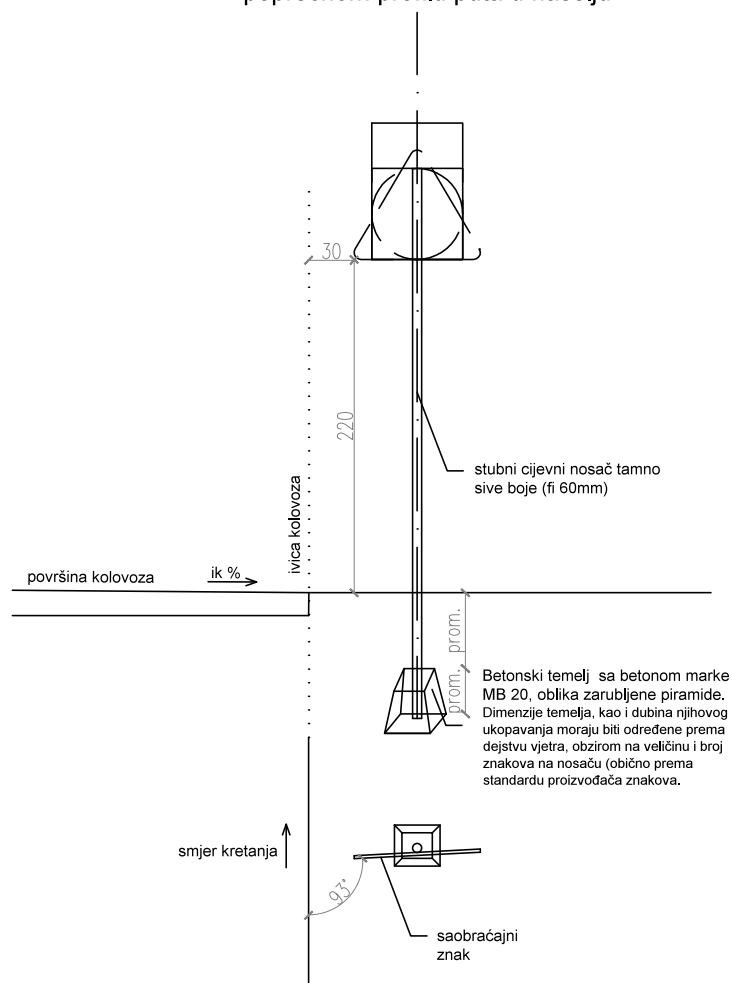

## Položaj saobraćajnog znaka ankerisanog na plafon objekta

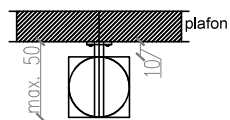


Detalji za postavljanje saobraćajne opreme

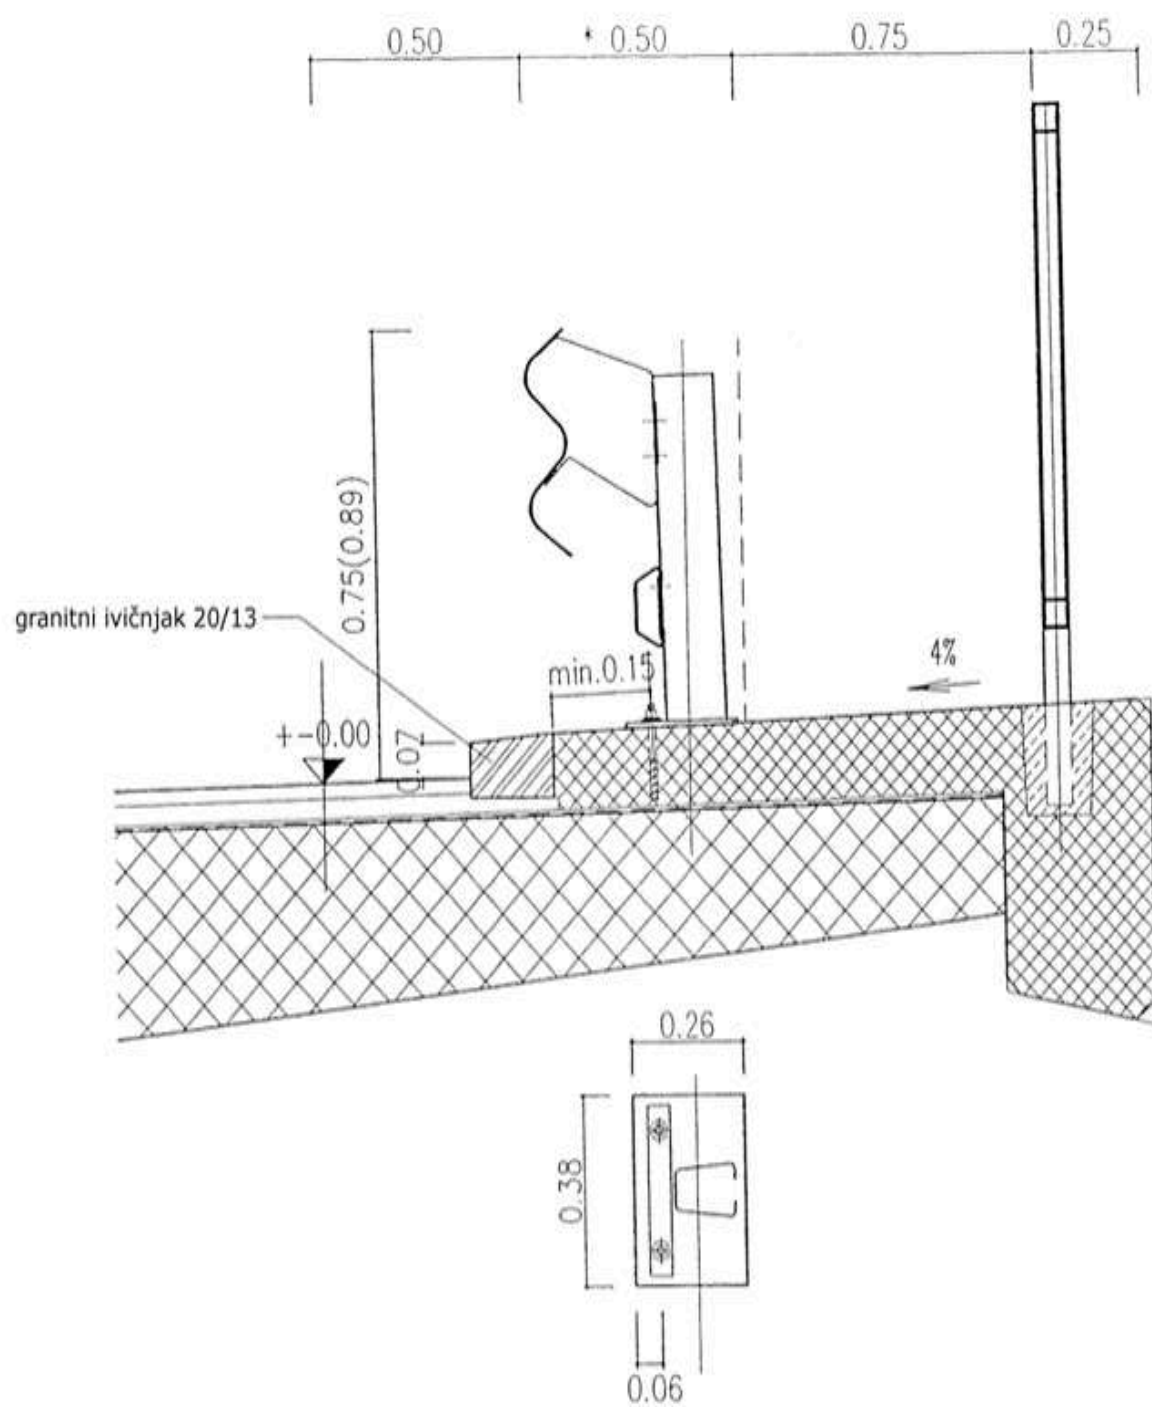


DETALJ IZGLEDA ZAŠTITNE OGRADE

IGLED RAVNOG I KOSOG DIJELA  
ZAŠTITNE OGRADE GLEDANO SA STRANE

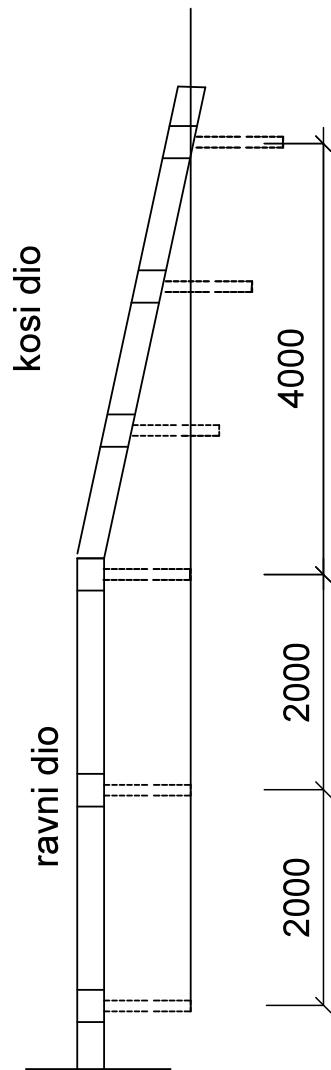

IZGLED ZAŠTITNE OGRADE GLEDANO ODOZGO

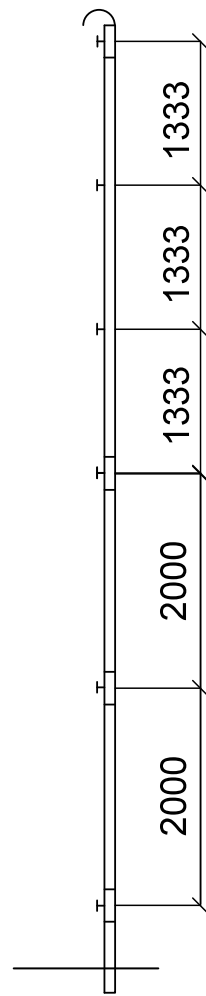

Crtež broj: 3.2.8.



