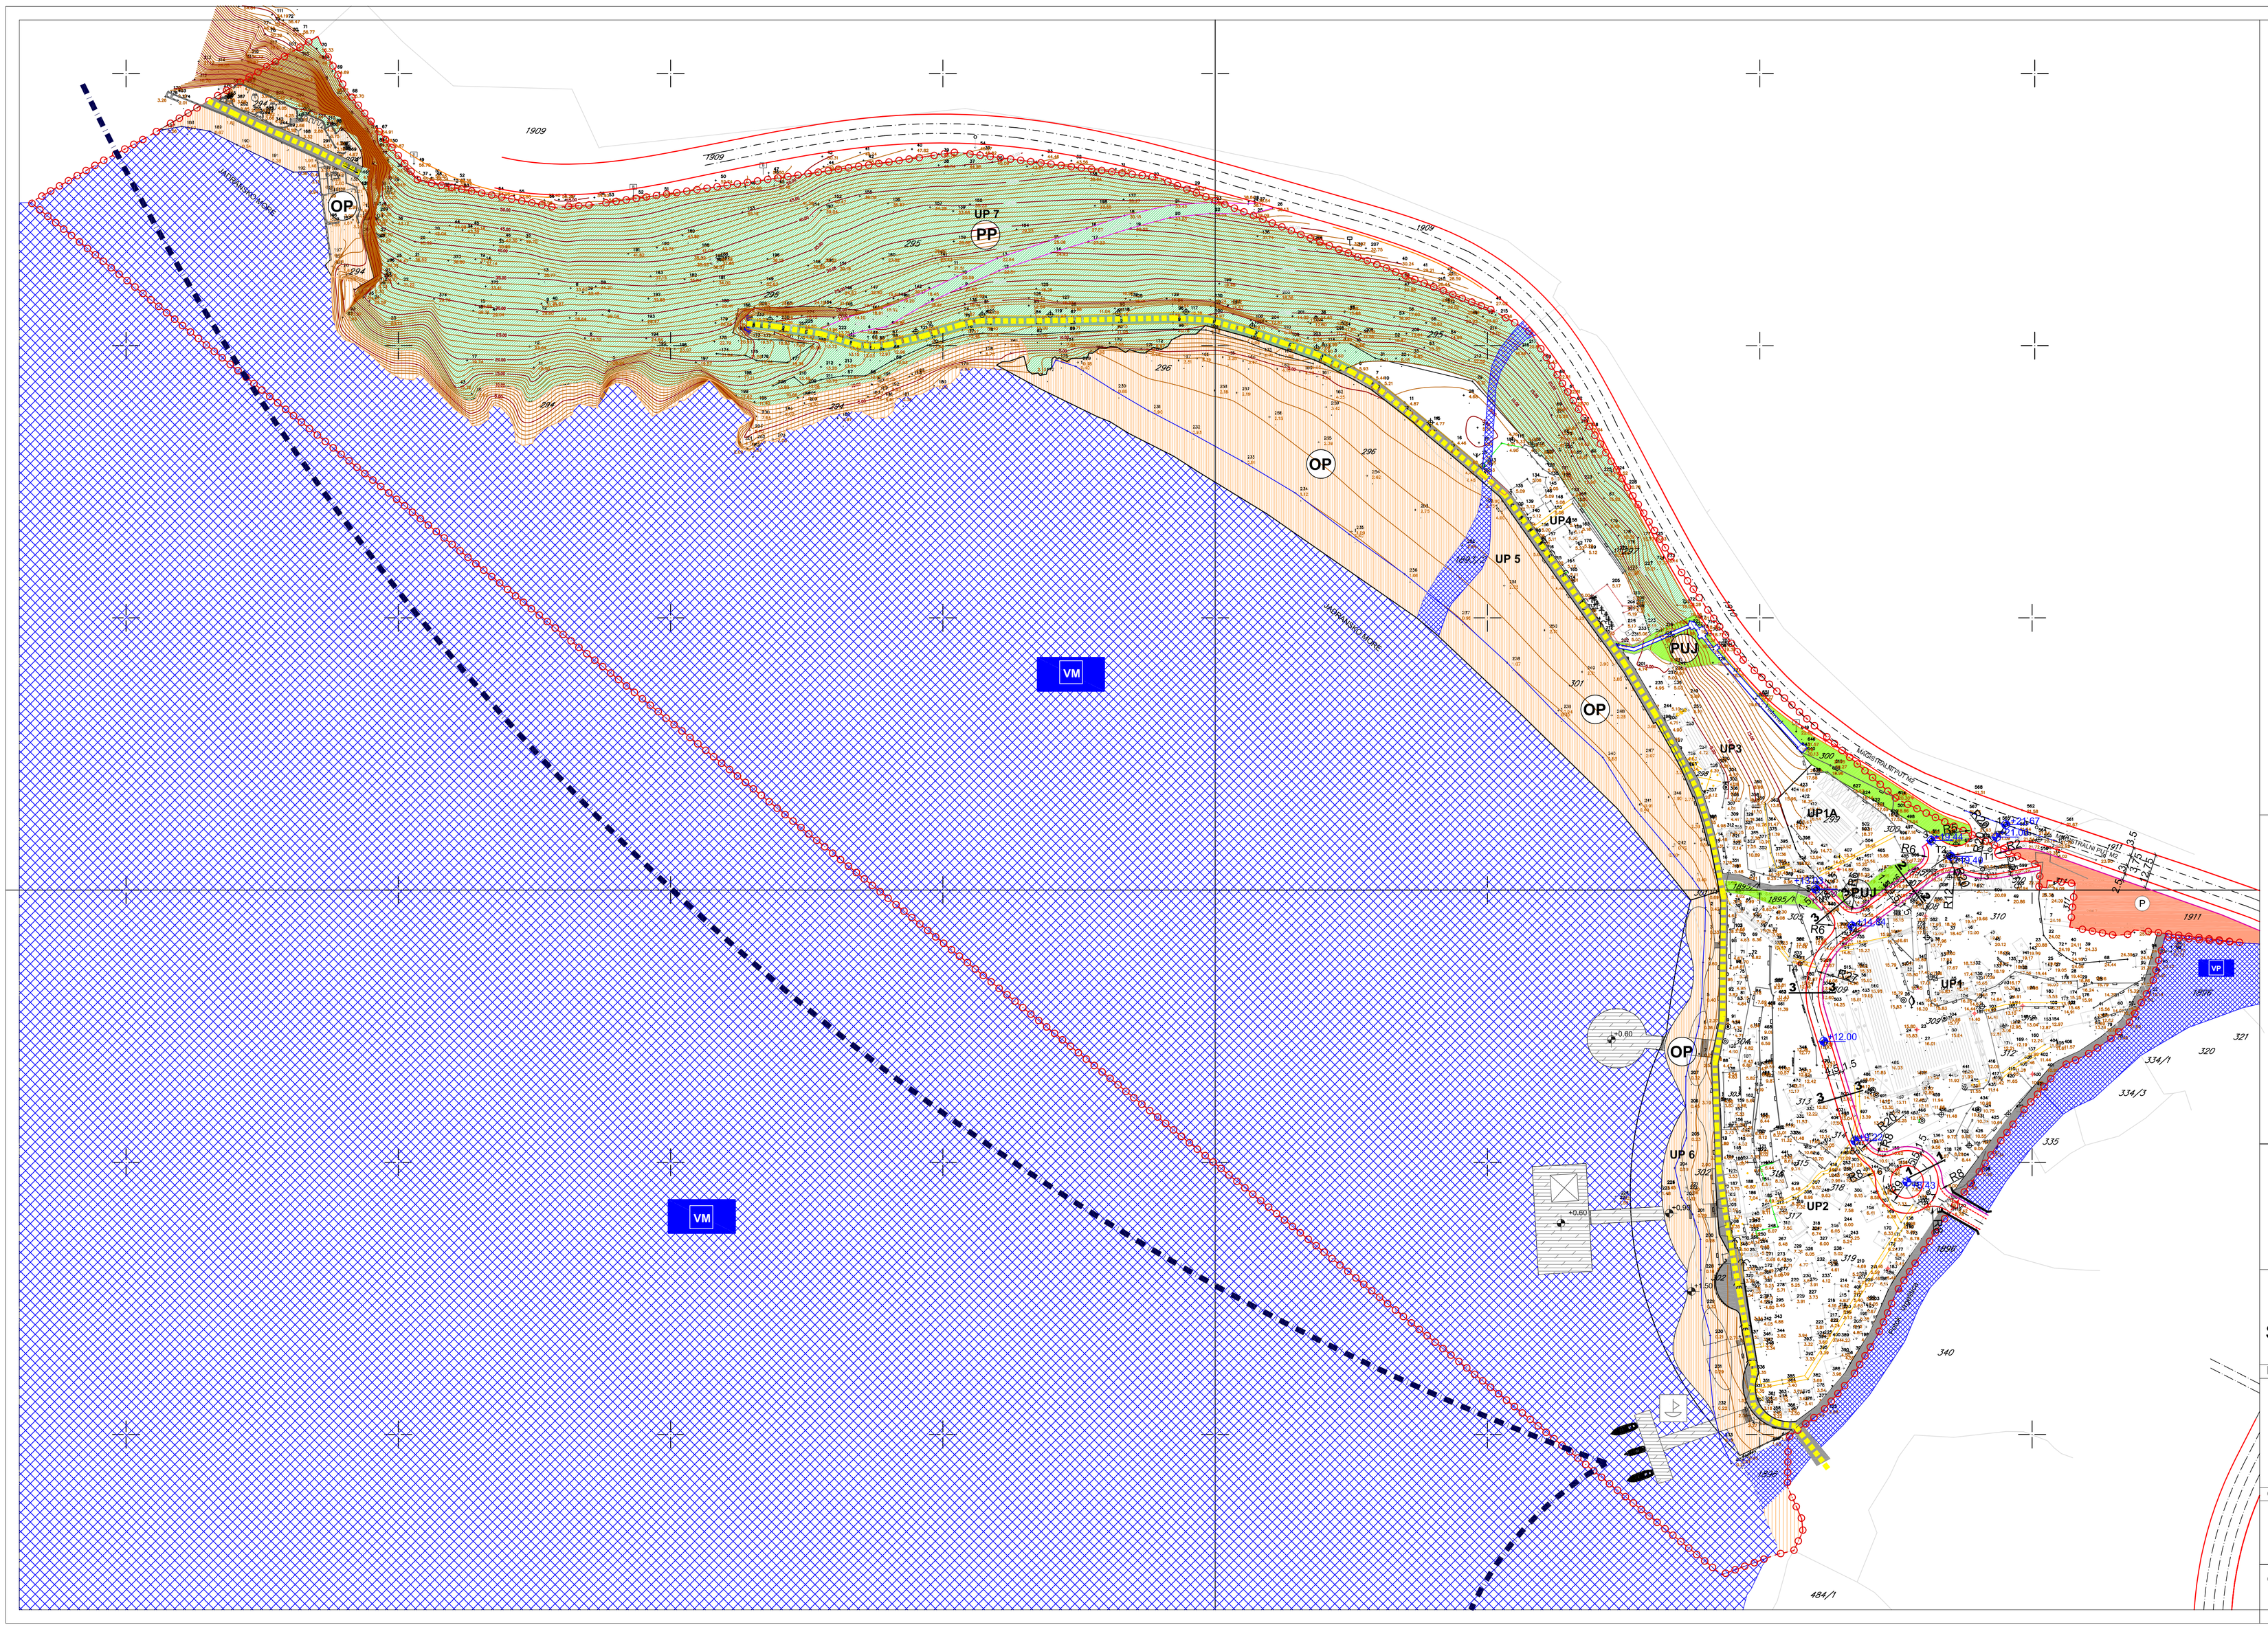

POPREČNI PROFILI SAOBRAĆAJNICA

magistralni put M-2

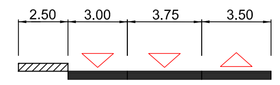

presjek 1-1

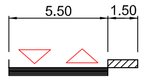

presjek 2-2

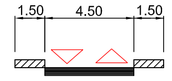

presjek 3-3

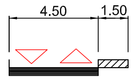

KOORDINATE KARAKTERISTIČNIH TAČAKA					
T1	6573784.56	4681514.79	1	6573790.32	4681524.06
T2	6573769.35	4681512.76	2	6573770.20	4681512.40
T3	6573781.83	4681507.65	3	6573762.97	4681518.18
T4	6573714.87	4681472.88	4	6573733.80	4681486.74
T5	6573735.84	4681403.77	5	6573720.59	4681500.34
			6	6573746.72	4681397.53
			7	6573761.88	4681388.83

LEGENDA

- granica zahvata
- granica urbanističke parcele
- UP 1 oznaka urbanističke parcele
- planirane saobraćajnice
- osovine saobraćajnica
- trotoari
- +21.67 nivelacija saobraćajnica
- lungo mare
- pješačke površine
- površine za javni parking
- pristanište
- more
- potok
- potporni zid
- unutrašnji plovni put

Državna studija lokacije
"DIO SEKTORA 46 - KAMENOVO"
Opština Budva

Faza: Plan
(do 2020.god.)

Planirano stanje

SAOBRAĆAJ

Investitor	**Oznaka sjevera**
Ministarstvo održivog razvoja i turizma	**Datum izrade Plana**
	Jul, 2014.god.
Obradivač	**Razmjera**
rzup republički zavod za urbanizam i projektovanje - ad podgorica	**R 1:1000**
Odgovorni planer: Tamara Vučević, dipl.ing.arh.	**Broj lista**
	09